



金沢大学・北陸先端科学技術大学院大学所在地


県内位置図

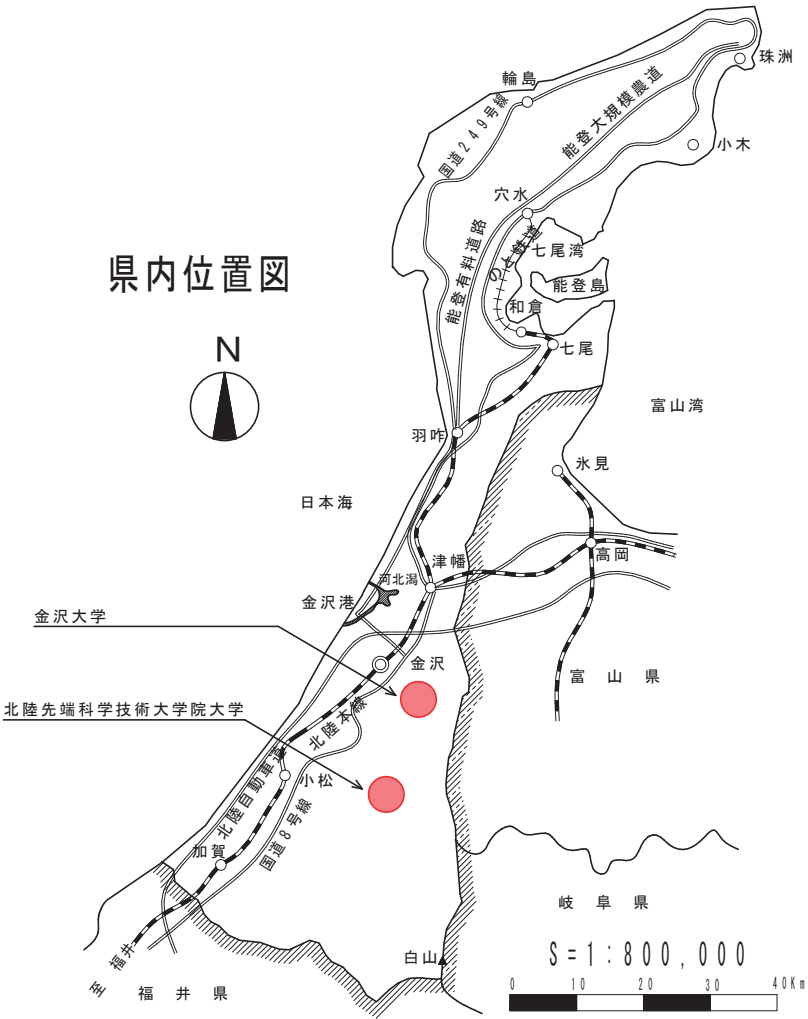


金沢大学 位置図

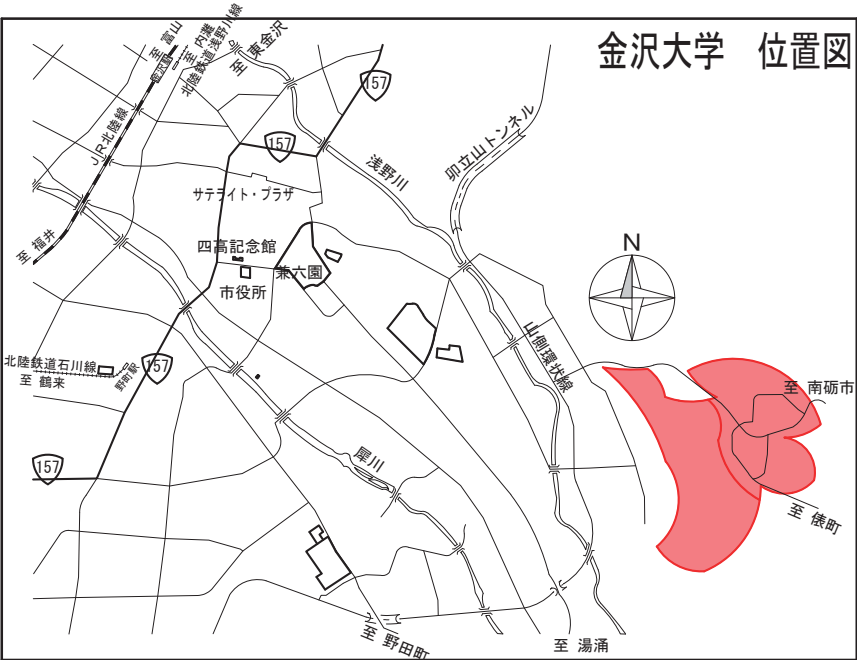

北陸先端科学技術大学院大学 位置図

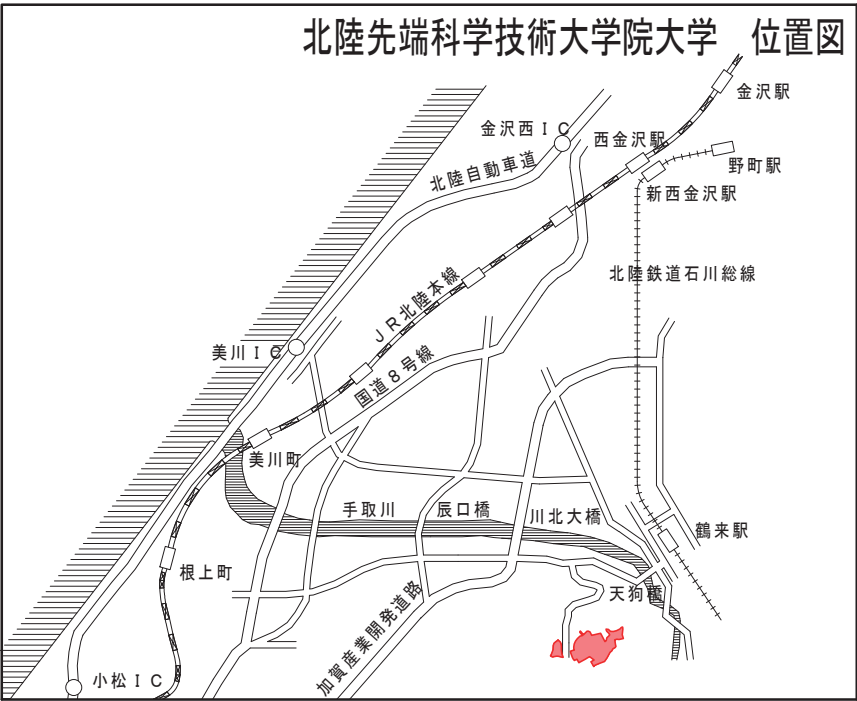

キャンパス位置図

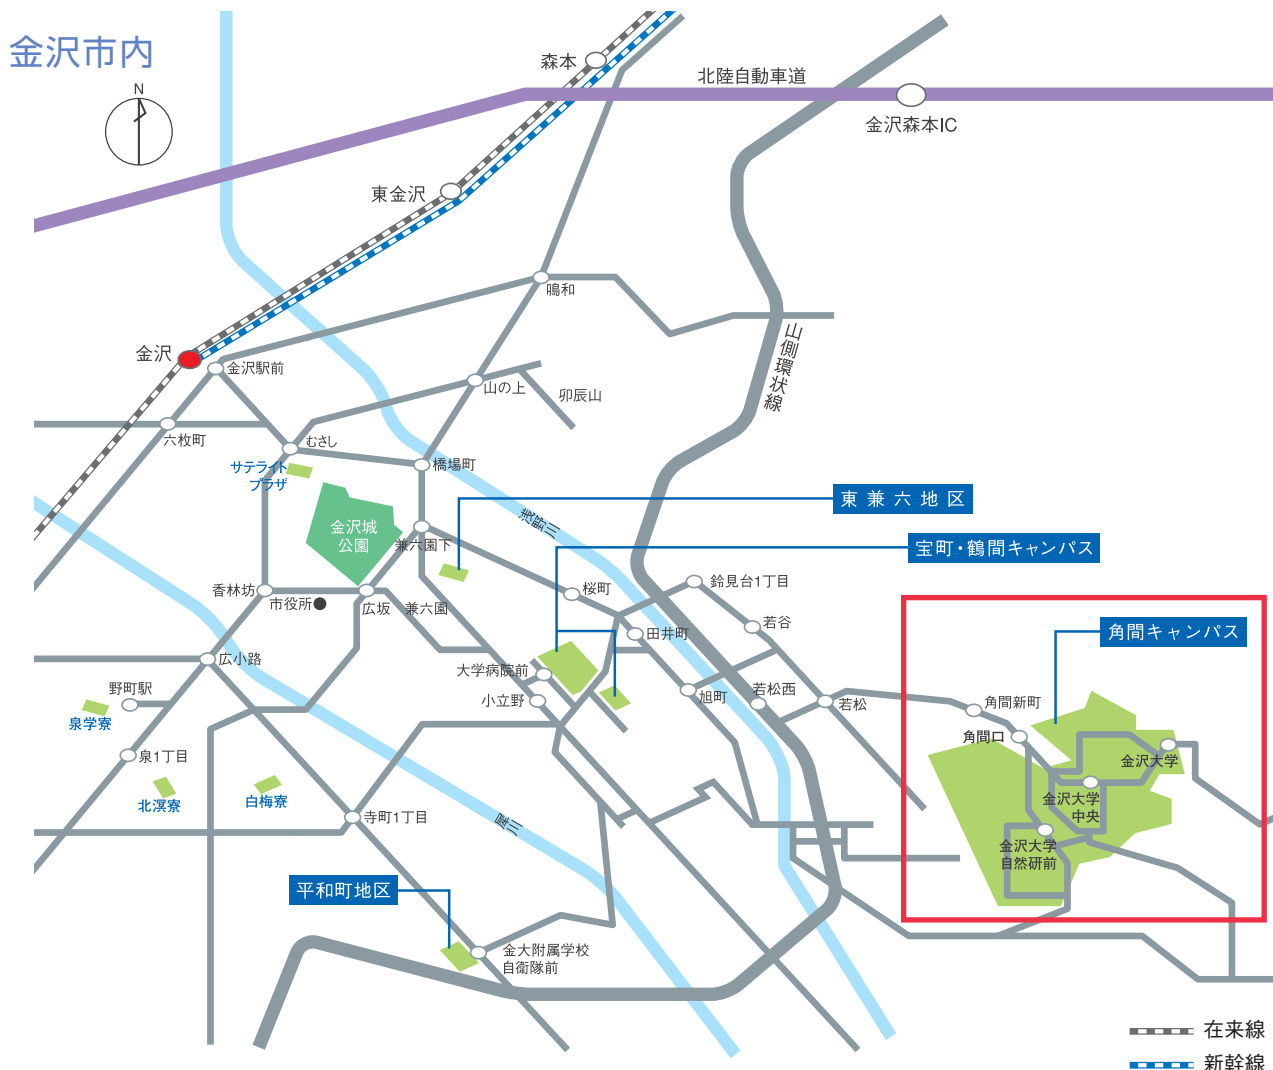

東京方面から金沢へのアクセス

●航空機利用

羽田空港→小松空港 **所要約1時間**
(小松空港→金沢駅は北陸鉄道バスで約1時間)

●JR利用

東京→金沢 新幹線かがやき **所要約2時間30分**
新幹線はくたか **所要約3時間**

名古屋方面から金沢へのアクセス

●JR利用

名古屋→金沢 新幹線,特急しらさぎ **所要約2時間40分**

大阪・京都方面から金沢へのアクセス

●JR利用

大阪→京都→金沢 特急サンダーバード **所要約2時間40分**

金沢駅から主要キャンパスへのアクセス(北陸鉄道バス利用の場合)

■角間キャンパス

＜「金沢大学自然研前」、「金沢大学中央」、「金沢大学(角間)」まで
所要約35分

金沢駅兼六園口(東口)⑥乗場→**91**939497「金沢大学(角間)」行

■宝町・鶴間キャンパス＜「小立野」バス停下車＞まで **所要約20分**


金沢駅兼六園口(東口)⑦乗場→**11**「東部車庫」行など

金沢駅兼六園口(東口)⑥乗場→**13**「湯谷原・医王山」行など


金沢駅金沢港口(西口)⑤乗場→**10**「東部車庫」行など





北陸先端科学技術大学院大学へのアクセス

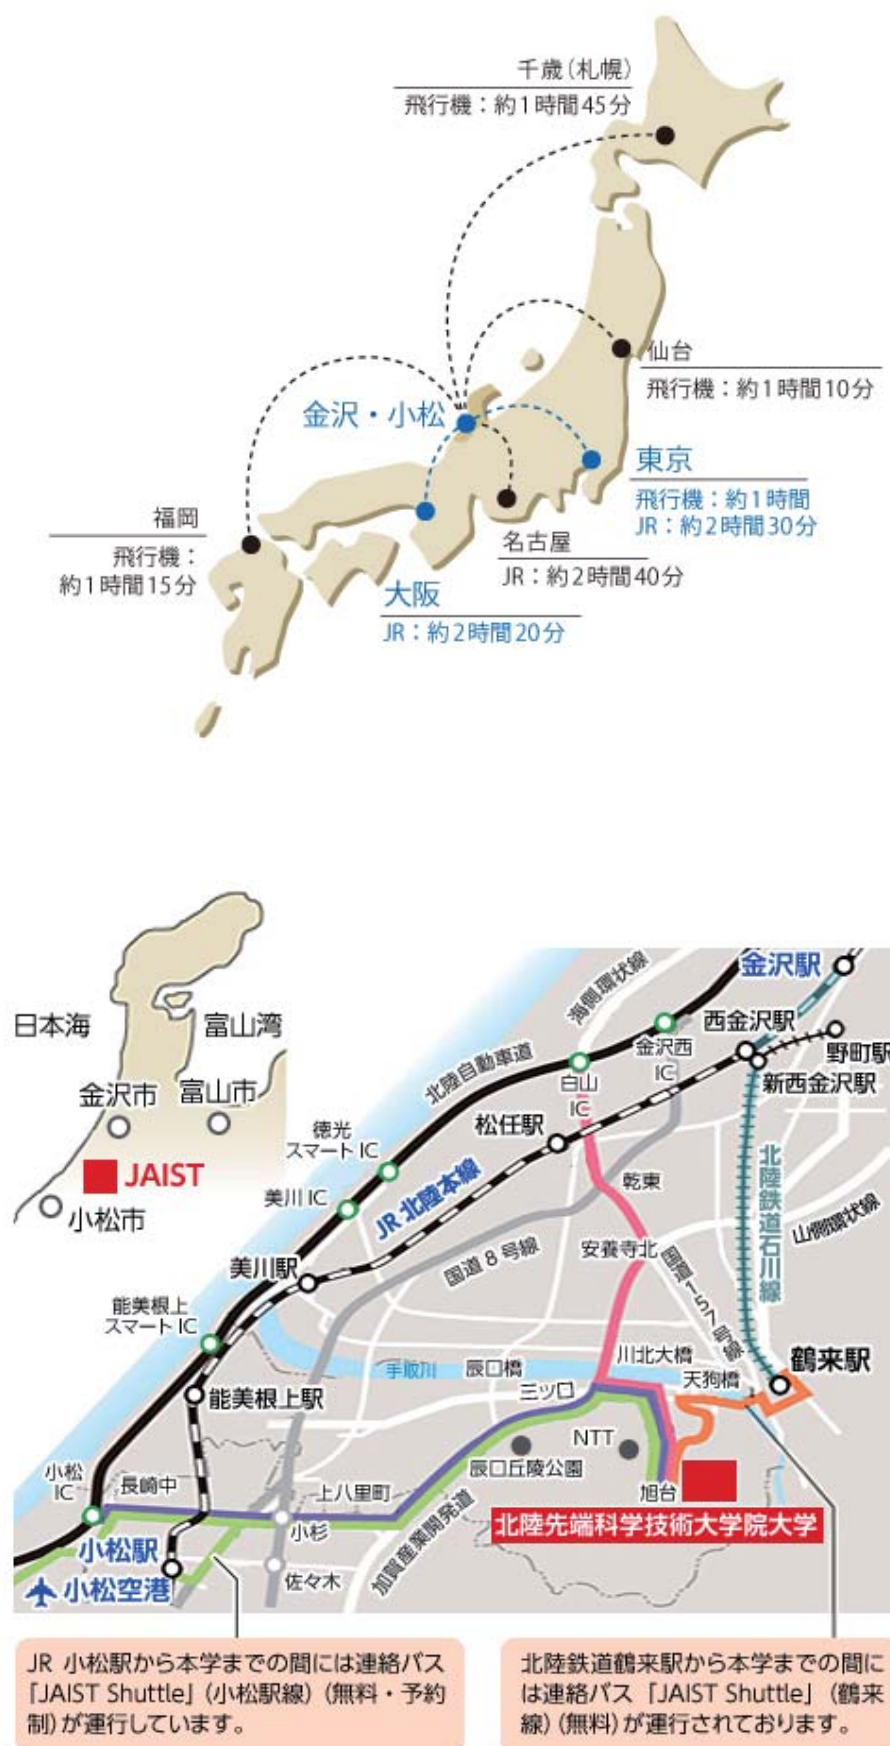

金沢大学角間キャンパス配置図

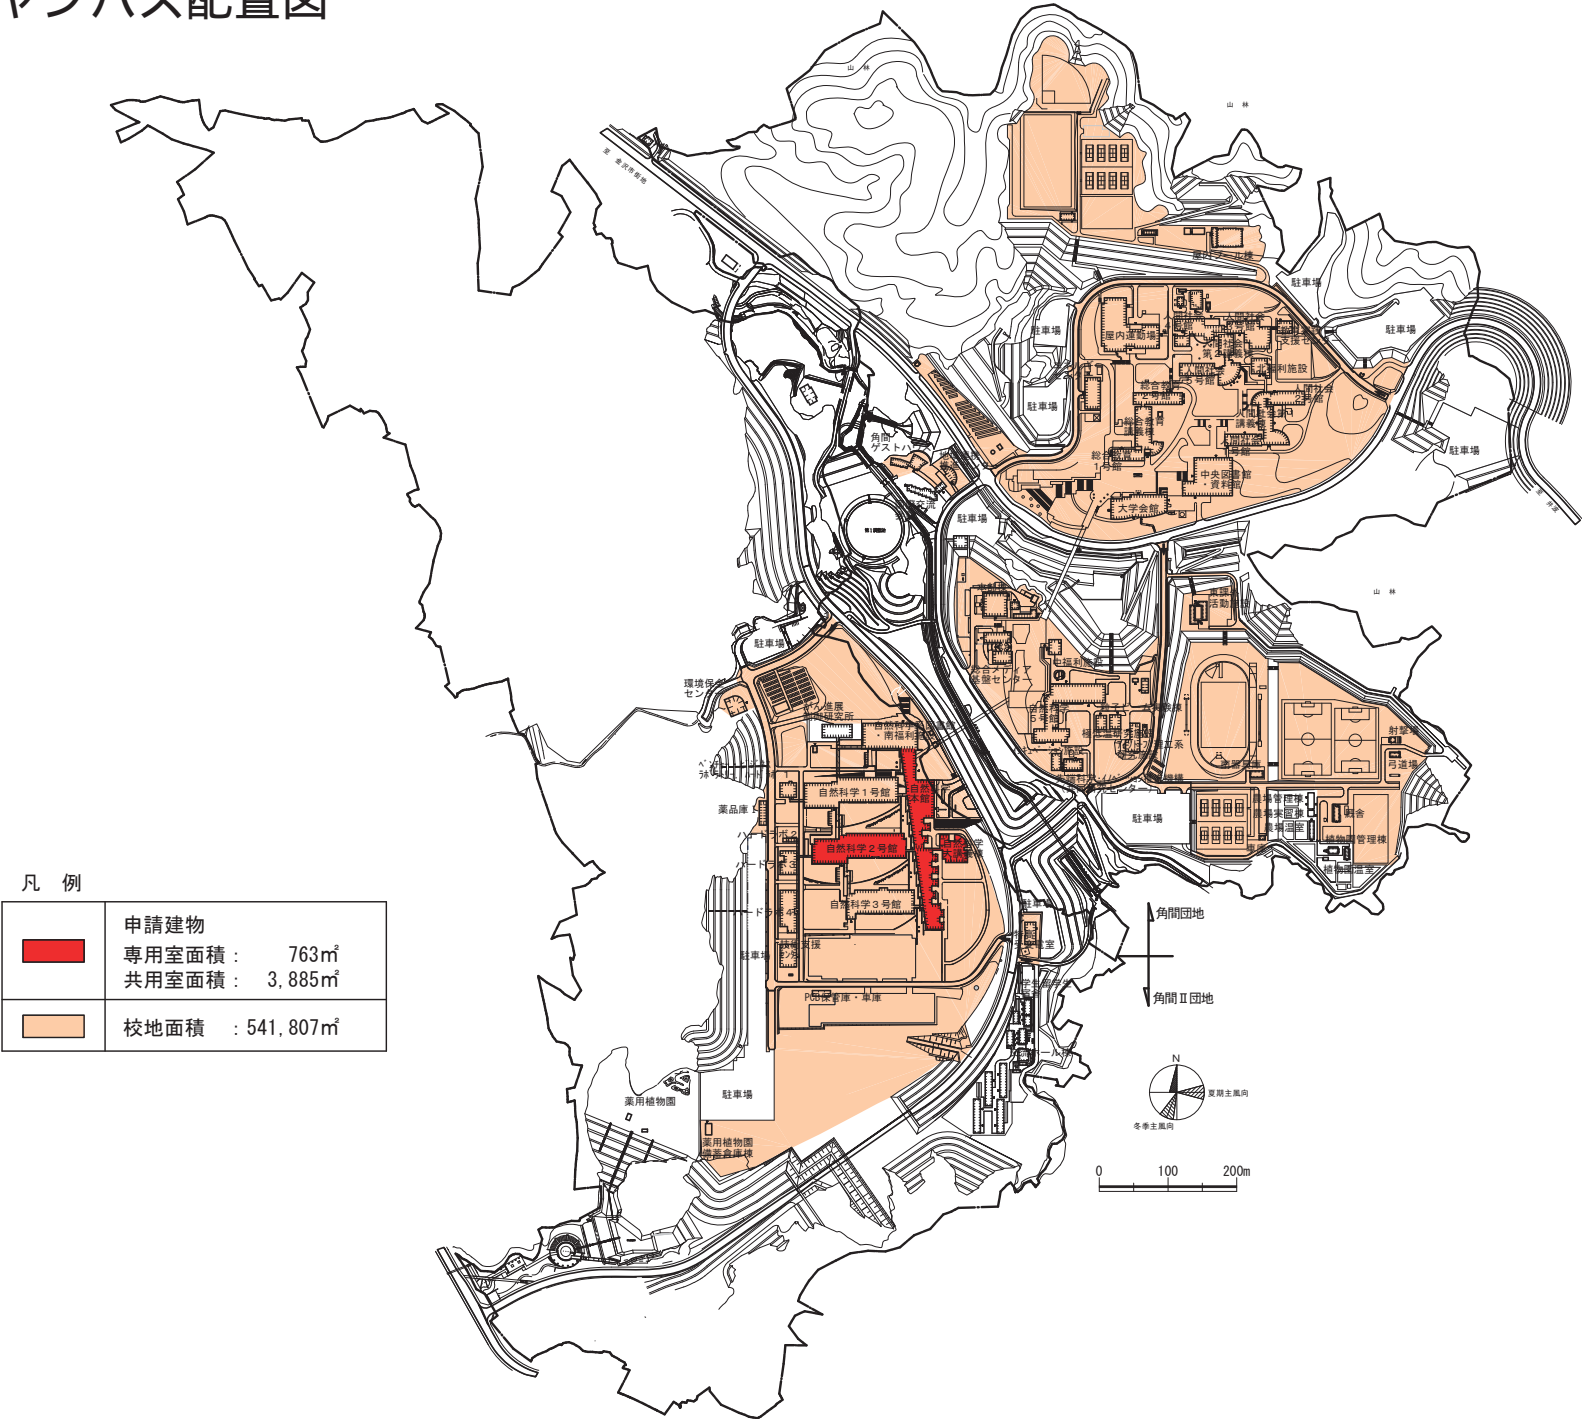

北陸先端科学技術大学院大学の配置図

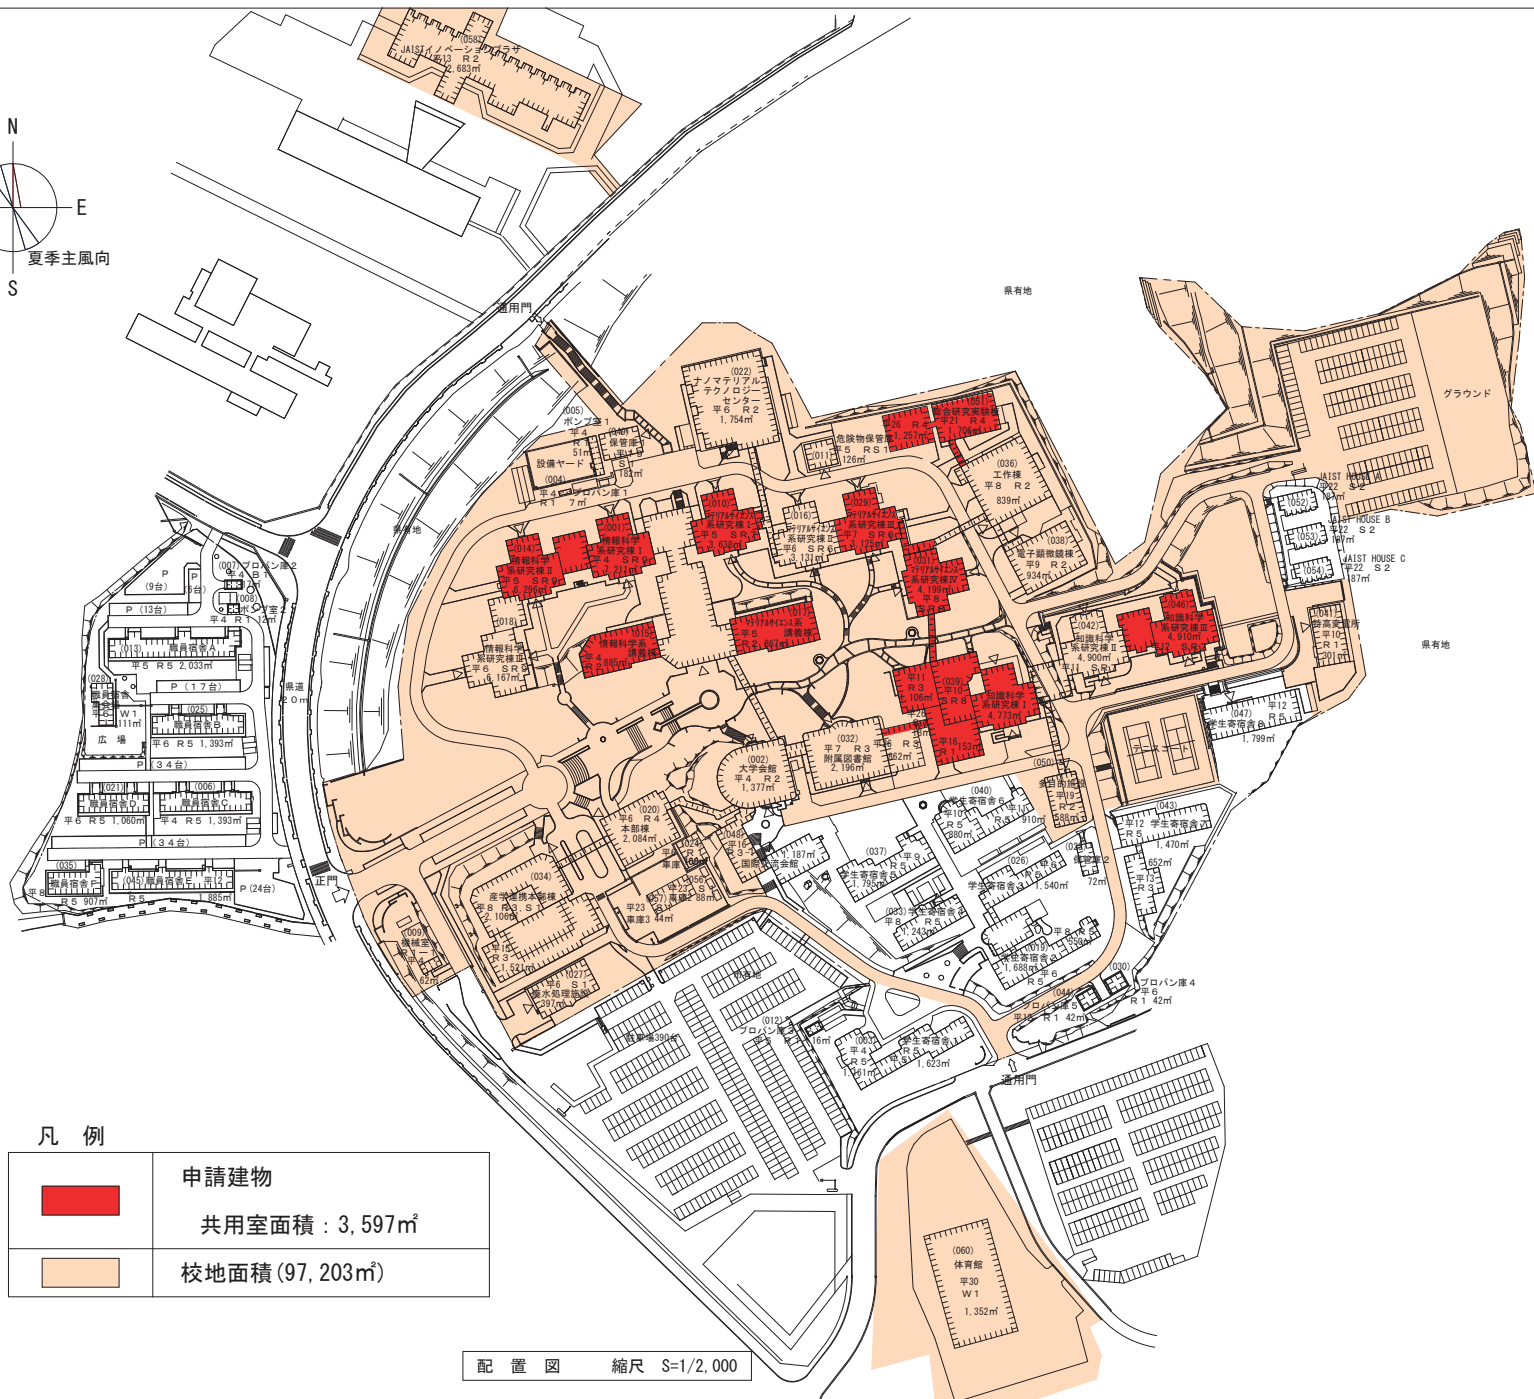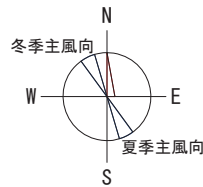

凡 例	
	申請建物
	共用室面積 : 3,597㎡
	校地面積 (97,203㎡)

配置図 縮尺 S=1/2,000