


近隣県および県内における位置関係

所在地：三重県四日市市萱生町 1200 番地



近鉄富田駅から大学までの距離 **5.5km**
駅から三岐バス「四日市大学・看護医療大学」行きバスで約 12 分
<https://www.y-nm.ac.jp/aboutus/access.html>




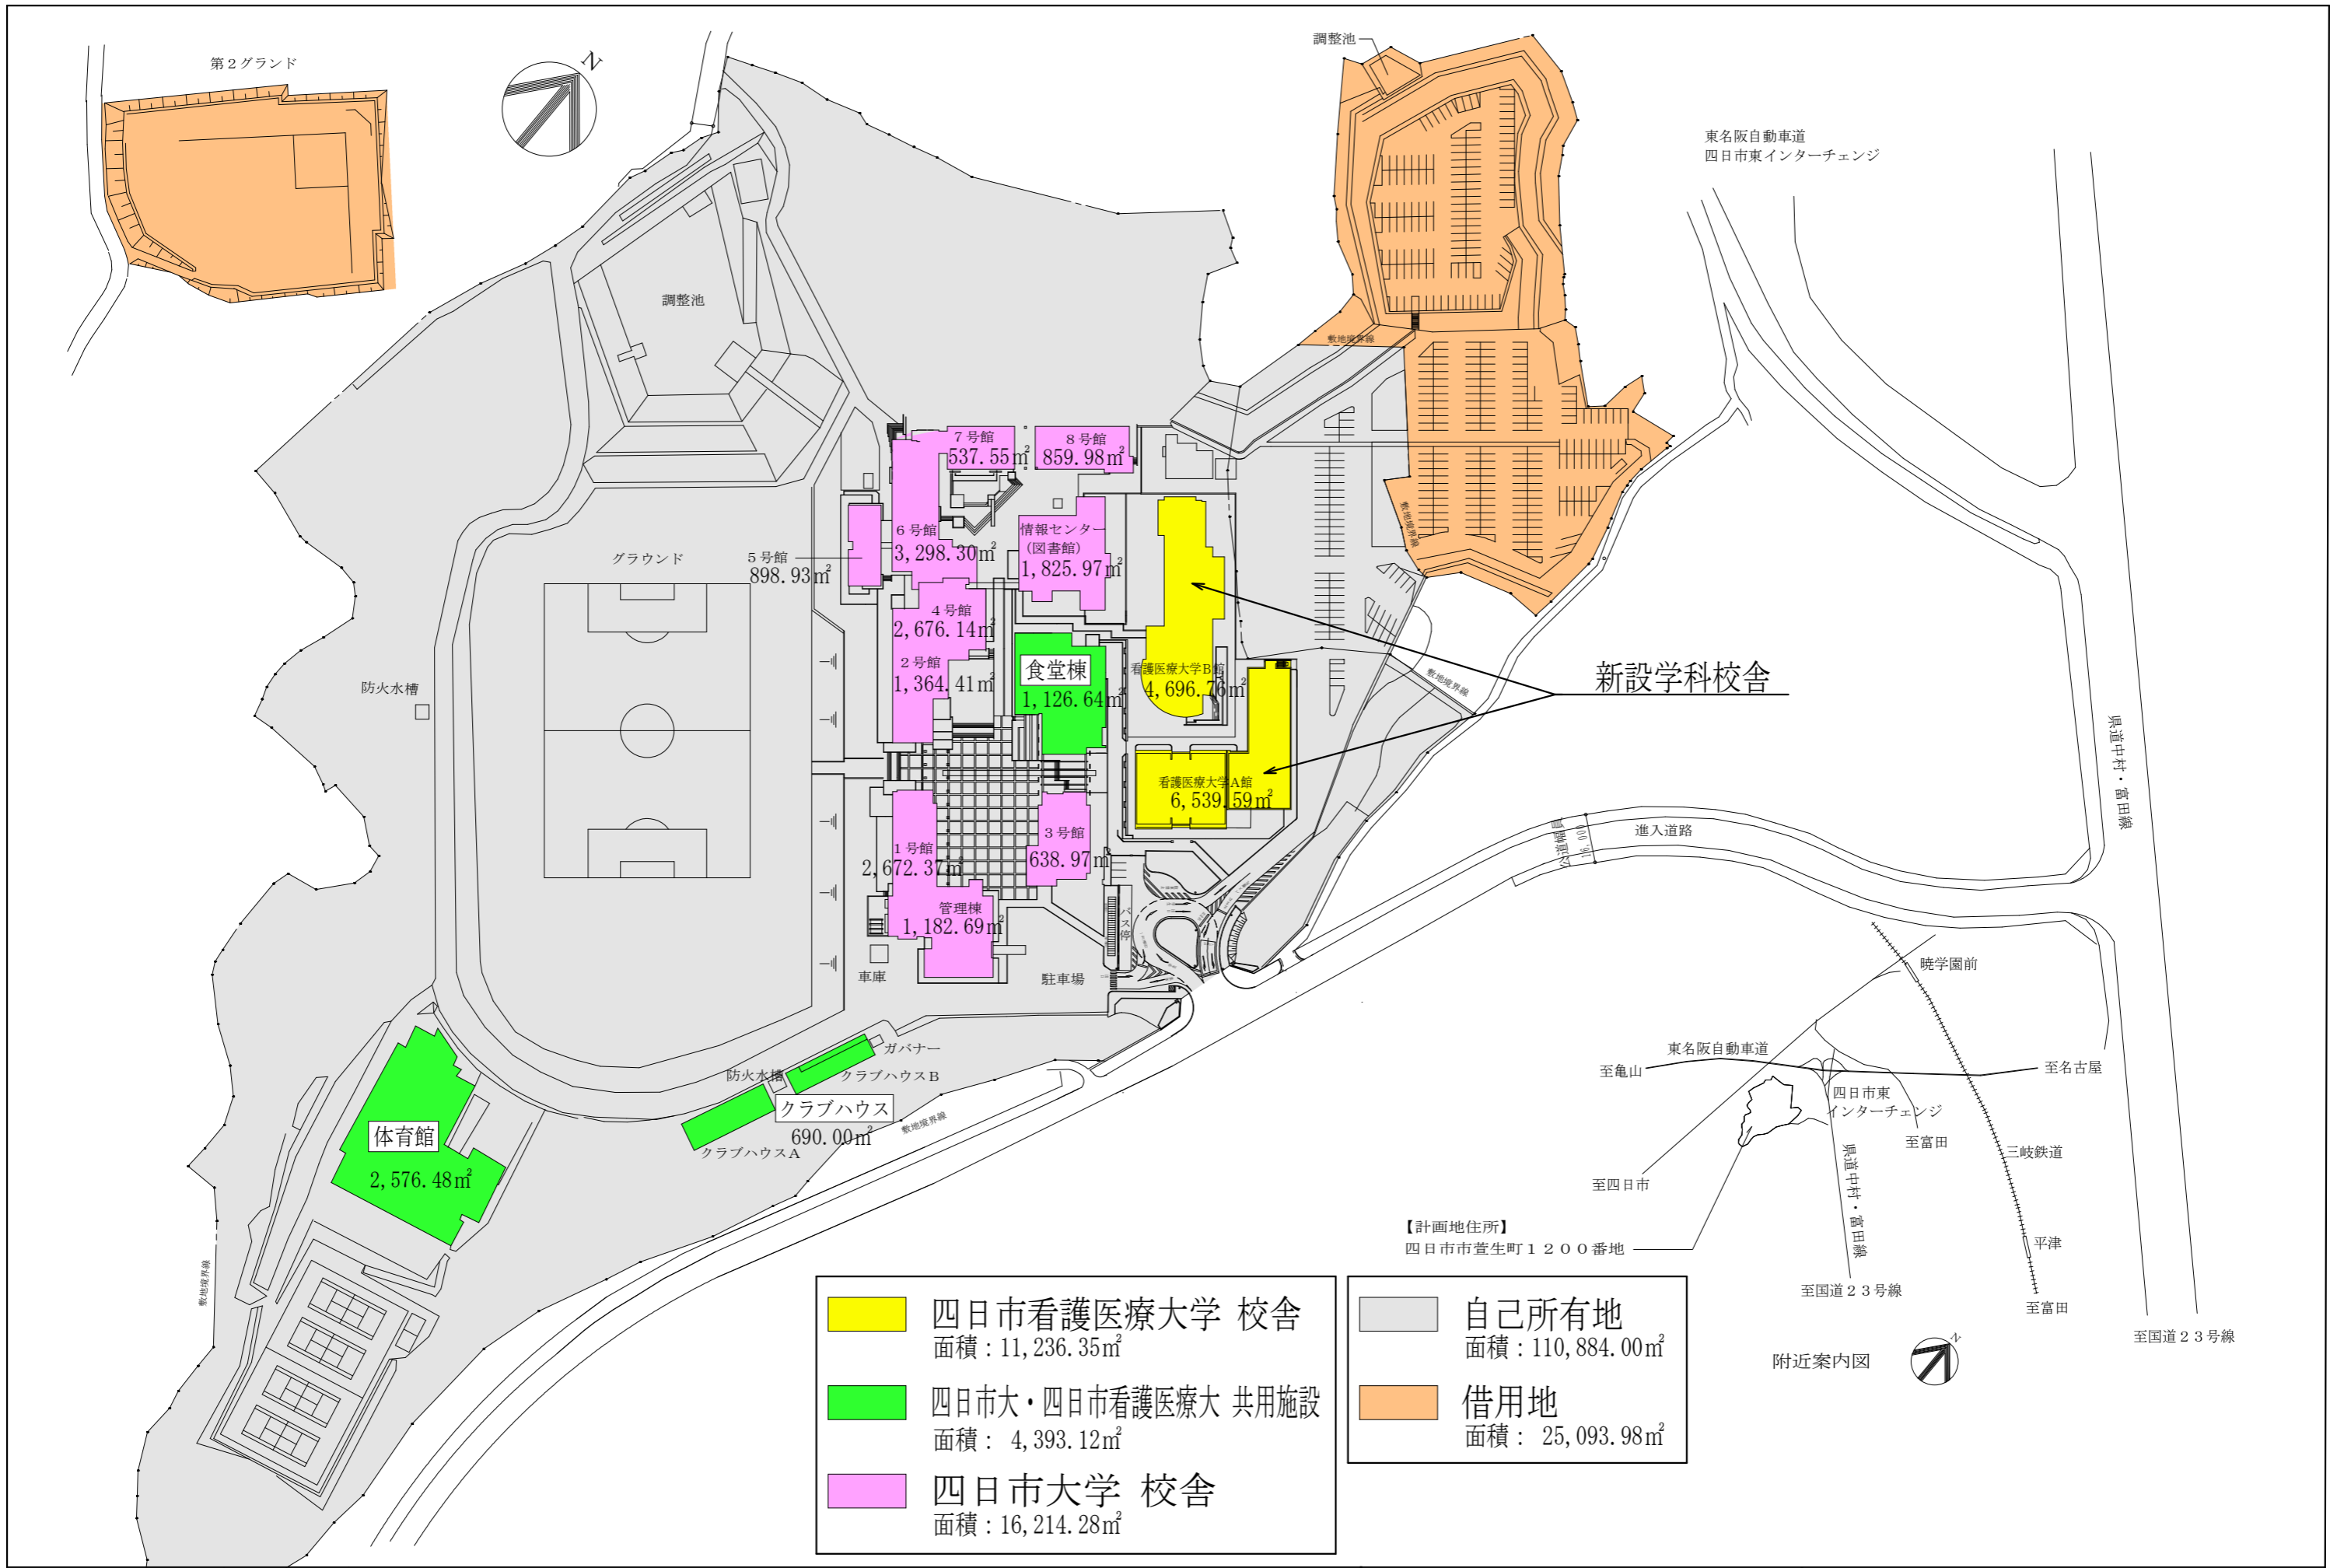


四日市大学・四日市看護医療大学

図面内容
全体配置図

縮尺
1/2000

図面番号
枚ノ内
区分

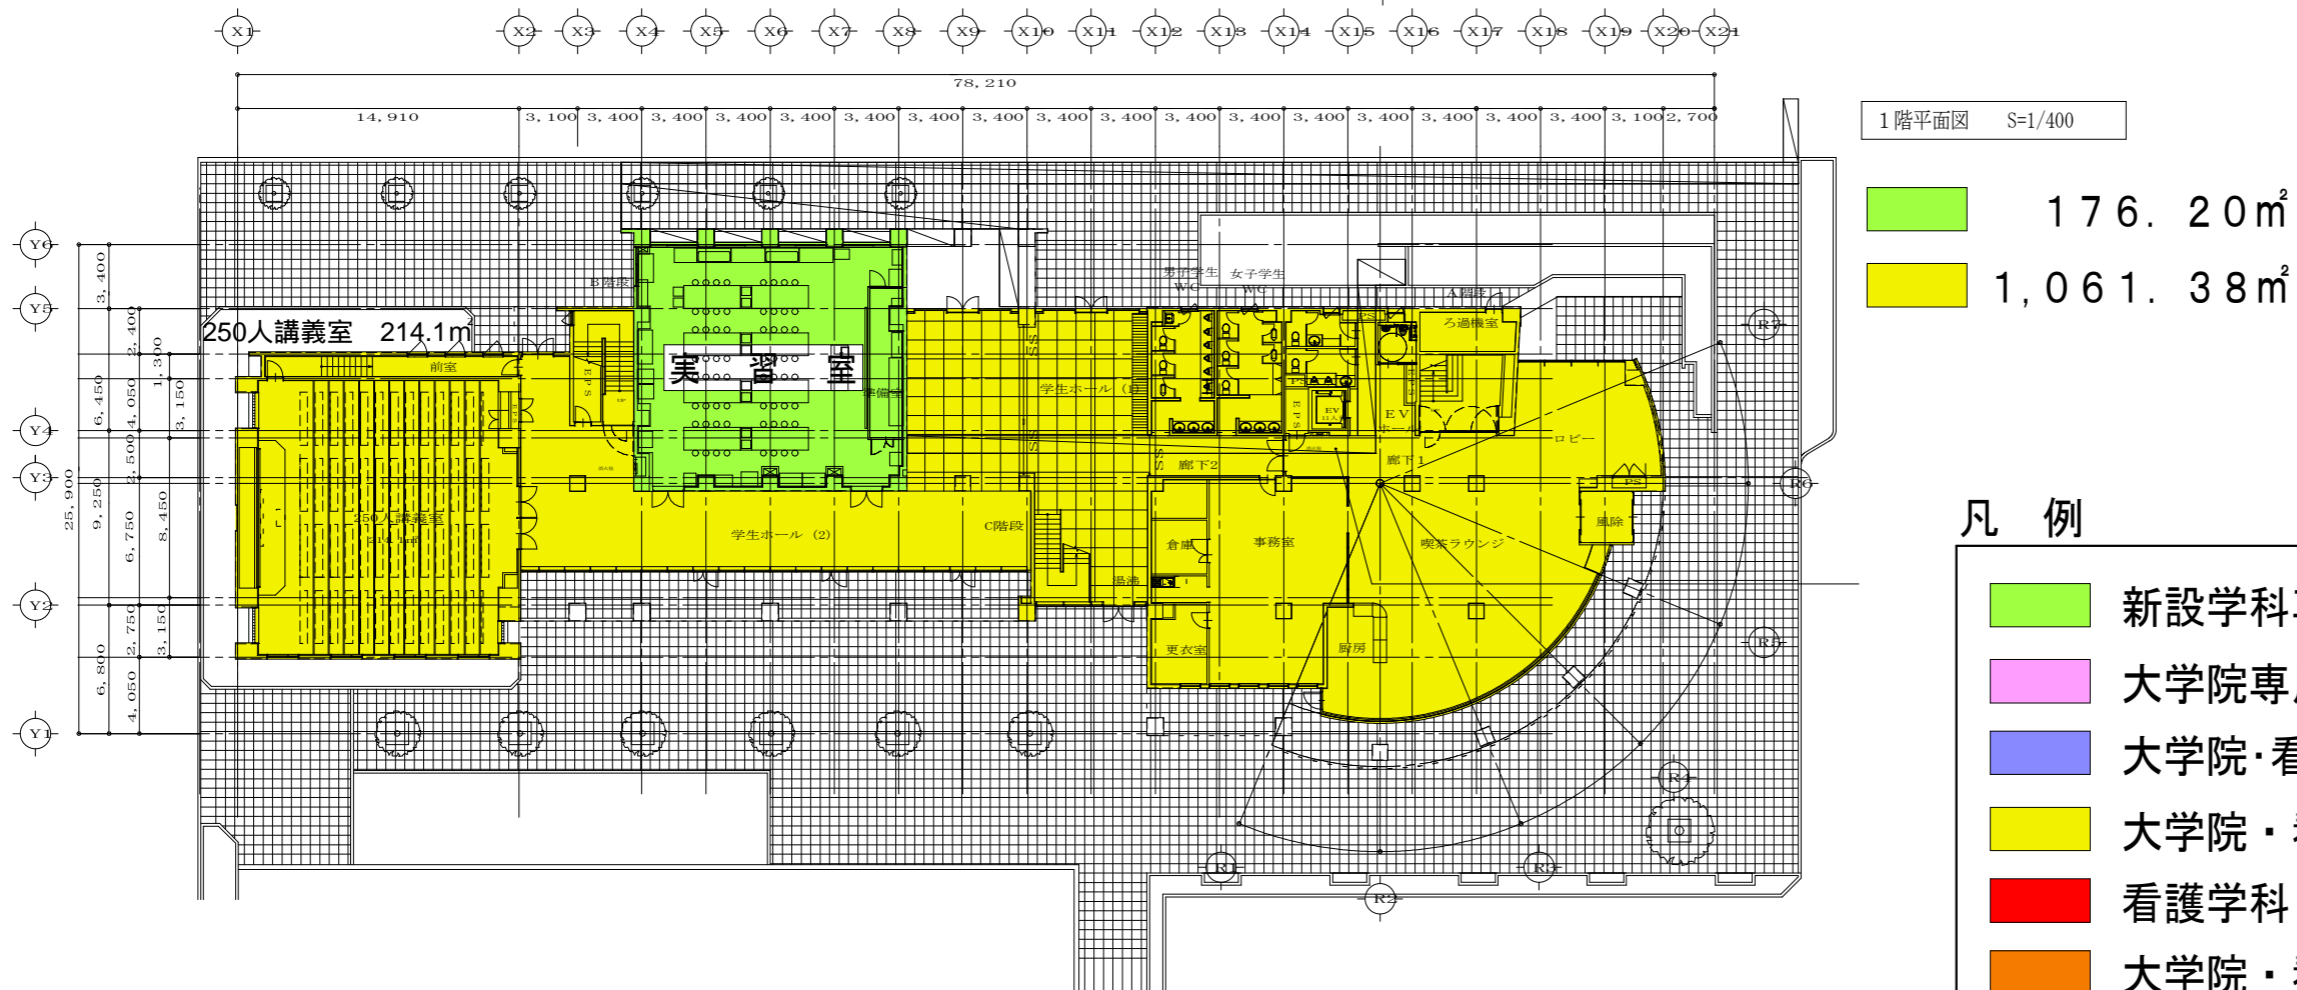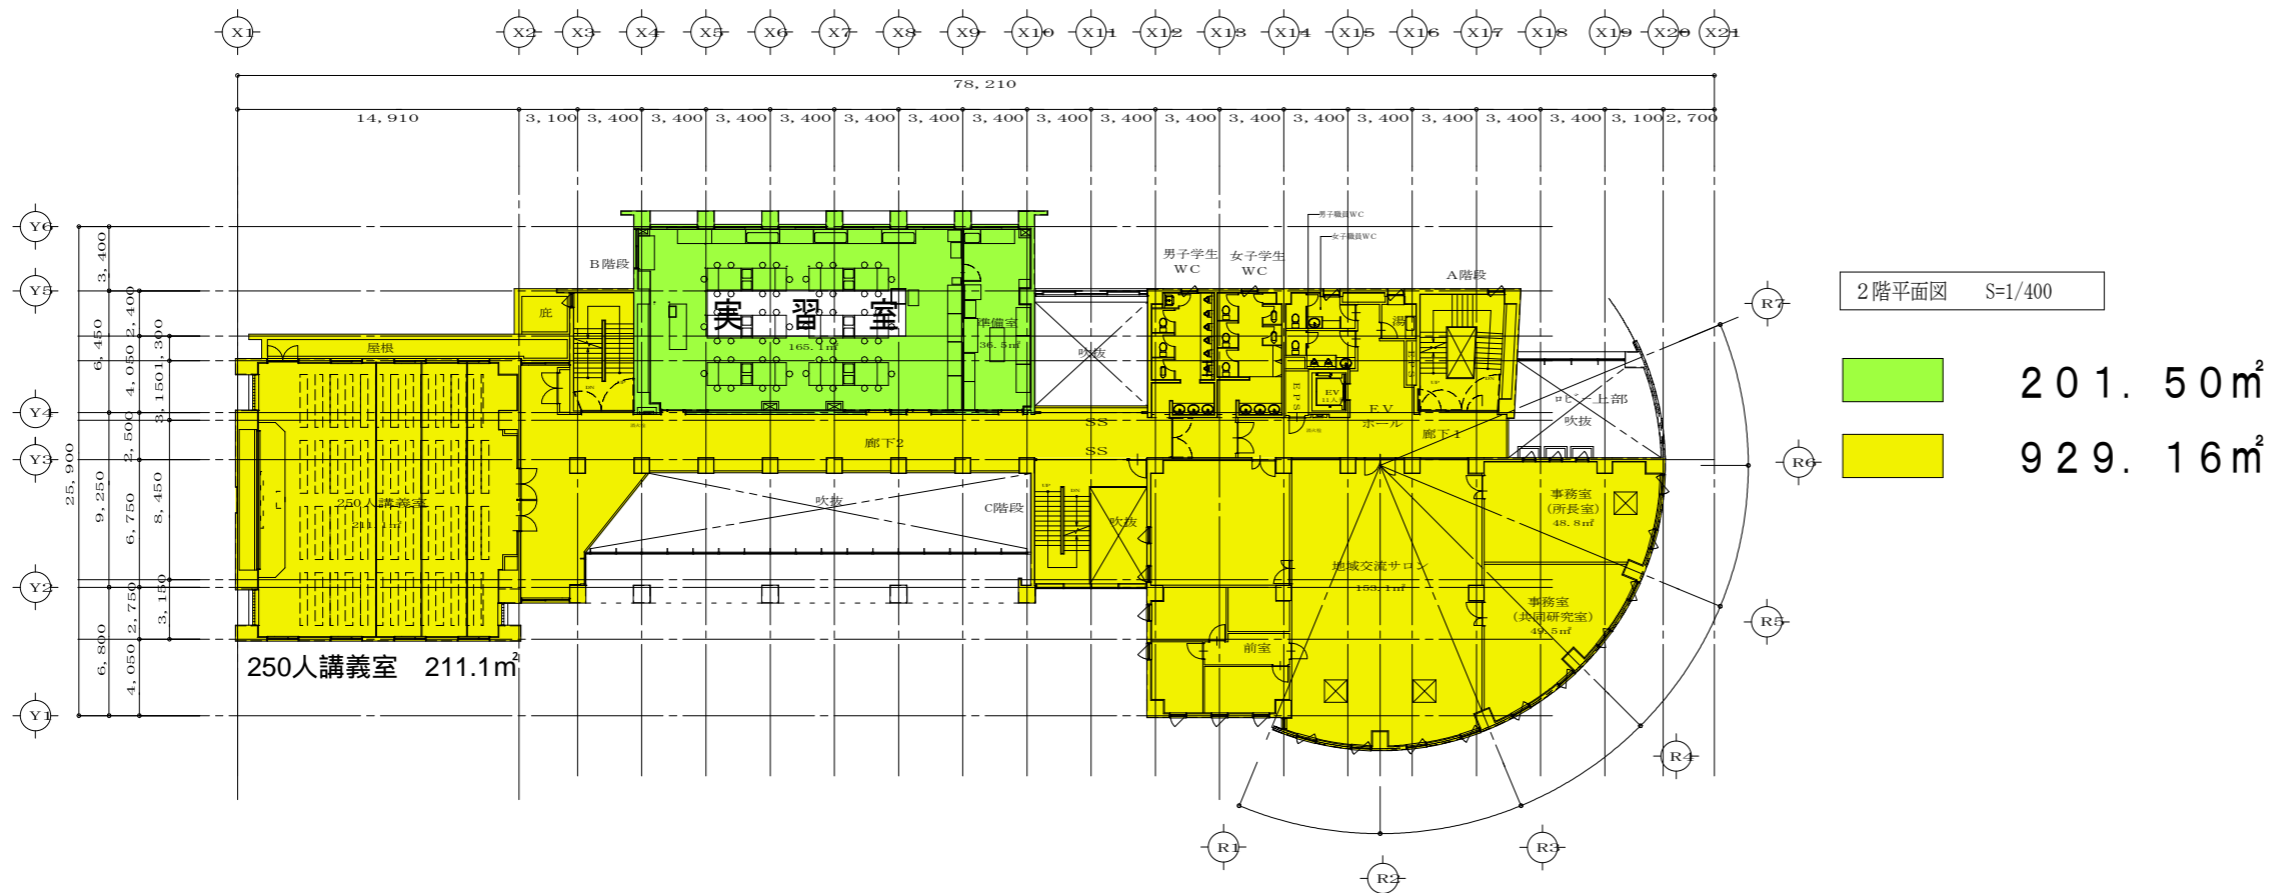

凡例

- 新設学科専用
- 大学院専用
- 大学院・看護学科専用
- 大学院・看護学科と共用
- 看護学科・四日市大学と共用
- 大学院・看護学科・四日市大学と共用

学校法人 暁学園


検図
製図

四日市看護医療大学 新学科設置計画

図面名
看護医療大学B館 1・2階平面図


縮尺
1/400

図面番号

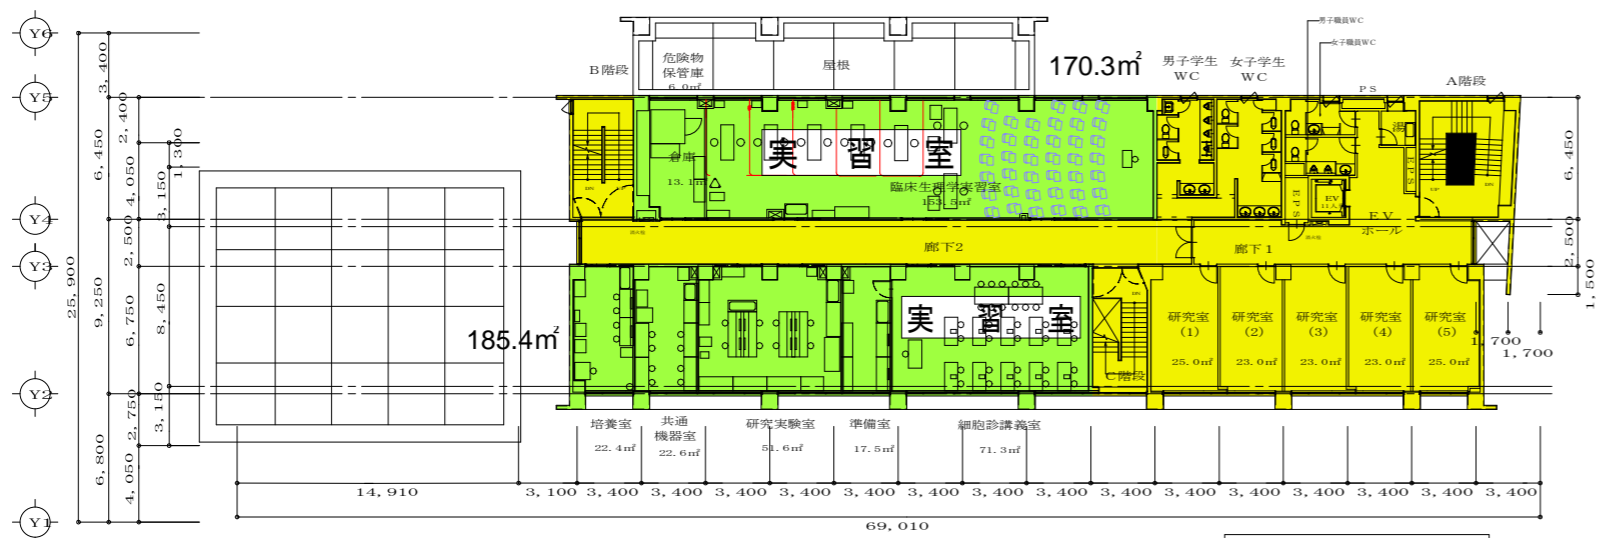


4階平面図 S=1/400

355.70m²
408.73m²

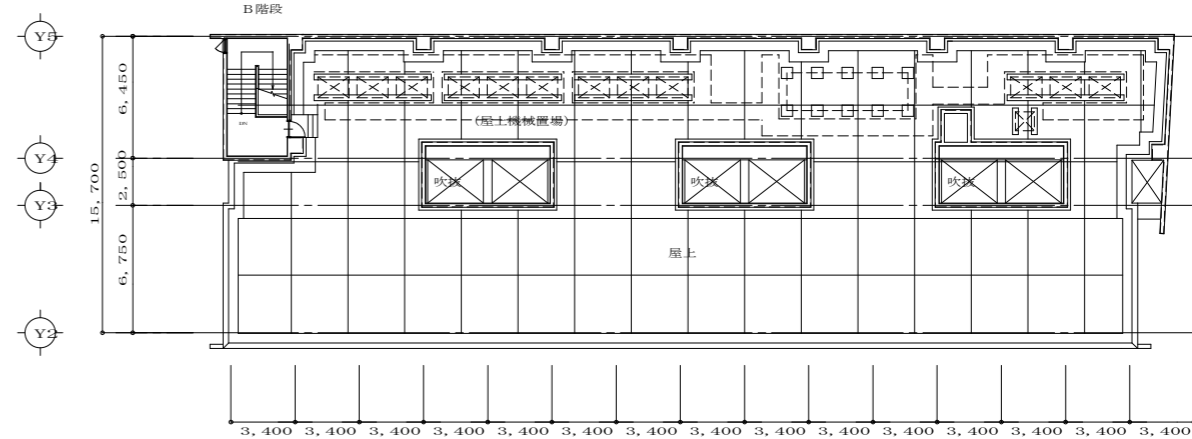


R階平面図 S=1/400

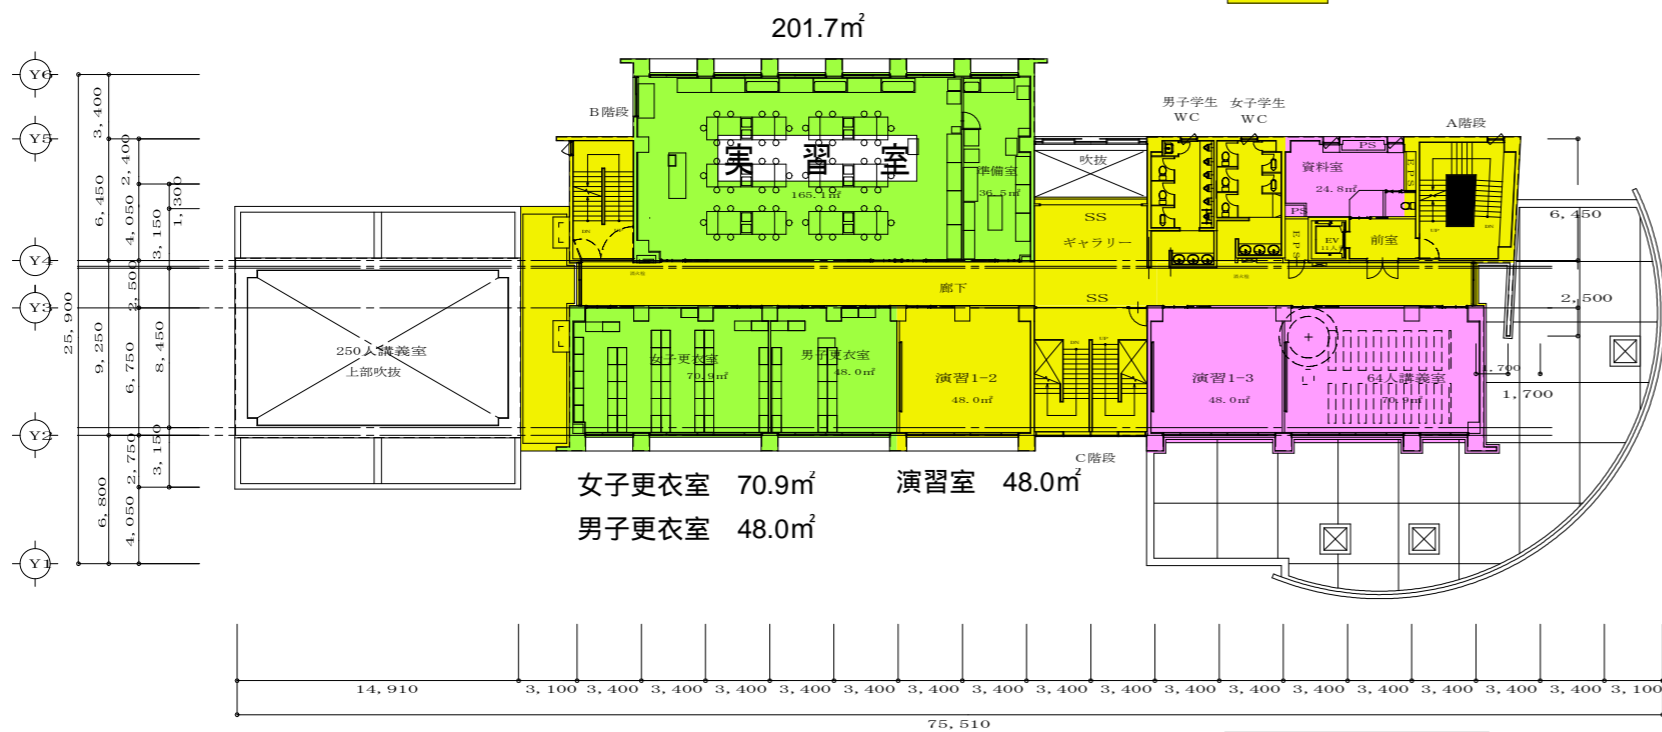

3階平面図 S=1/400

320.60m²
335.36m²
143.70m²

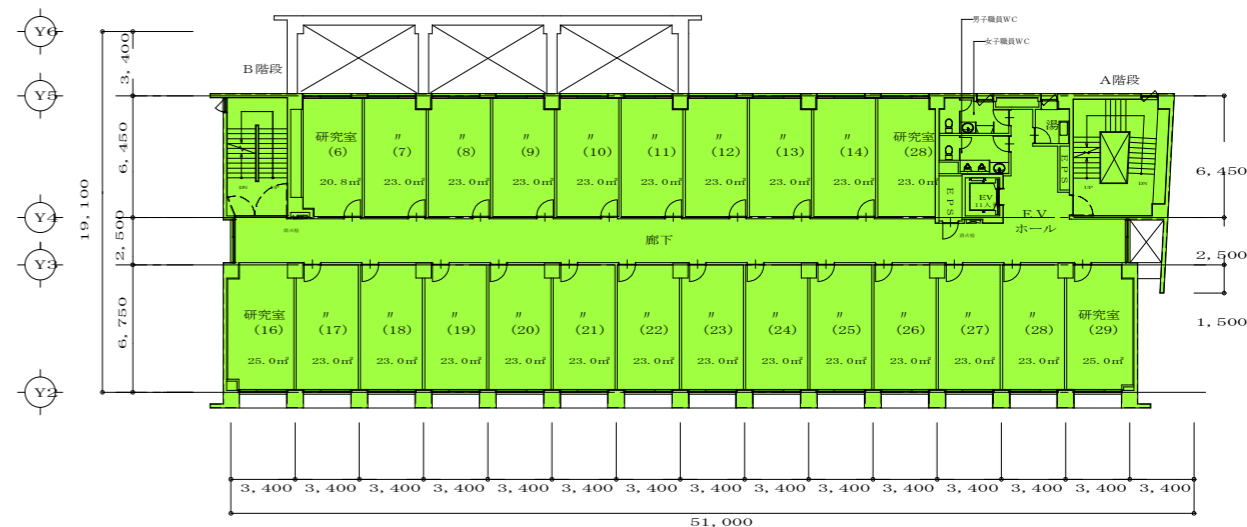


5階平面図 S=1/400

764.43m²

凡例



- 新設学科専用
- 大学院専用
- 大学院・看護学科専用
- 大学院・看護学科と共用
- 看護学科・四日市大学と共用
- 大学院・看護学科・四日市大学と共用

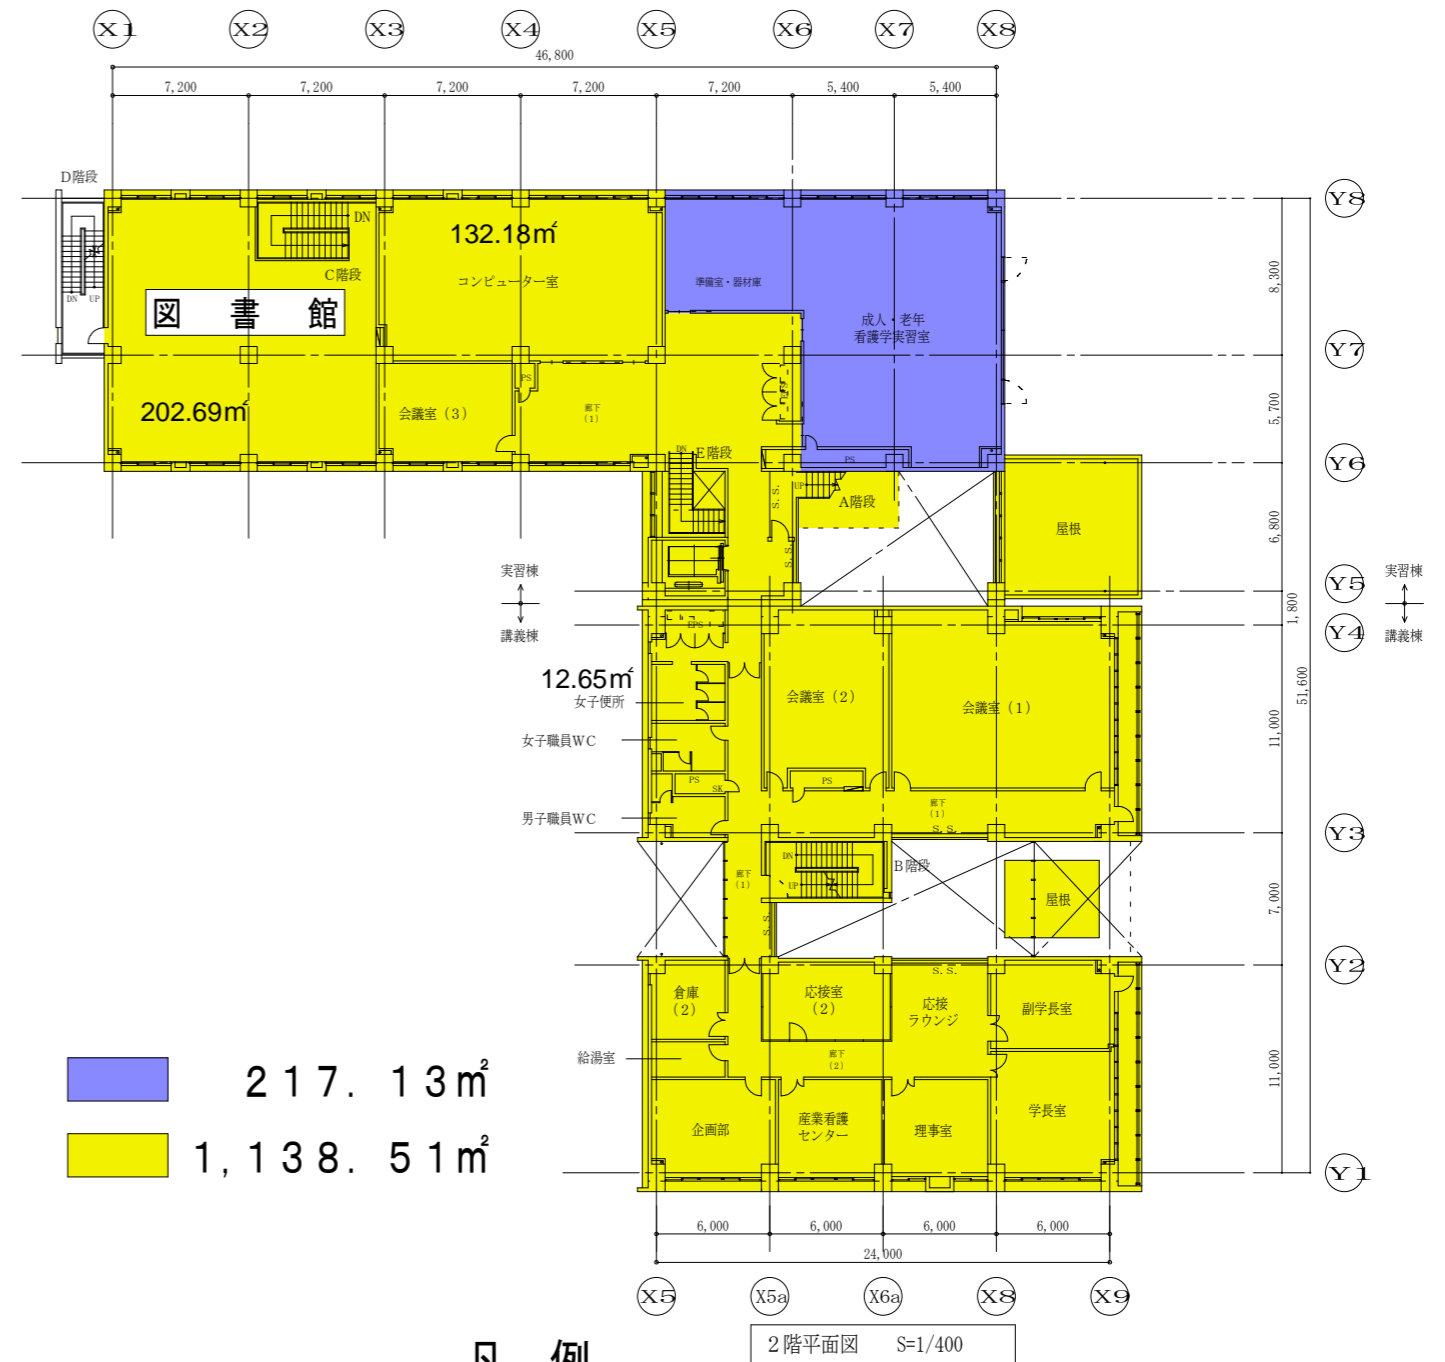

凡例

- 新設学科専用
- 大学院専用
- 大学院・看護学科専用
- 大学院・看護学科と共用
- 看護学科・四日市大学と共用
- 大学院・看護学科・四日市大学と共用



学校法人 暁学園	検図 製図	四日市看護医療大学 新学科設置計画	図面名 看護医療大学A館 1・2階平面図	縮尺 1/400	図面番号
----------	----------	-------------------	-------------------------	-------------	------

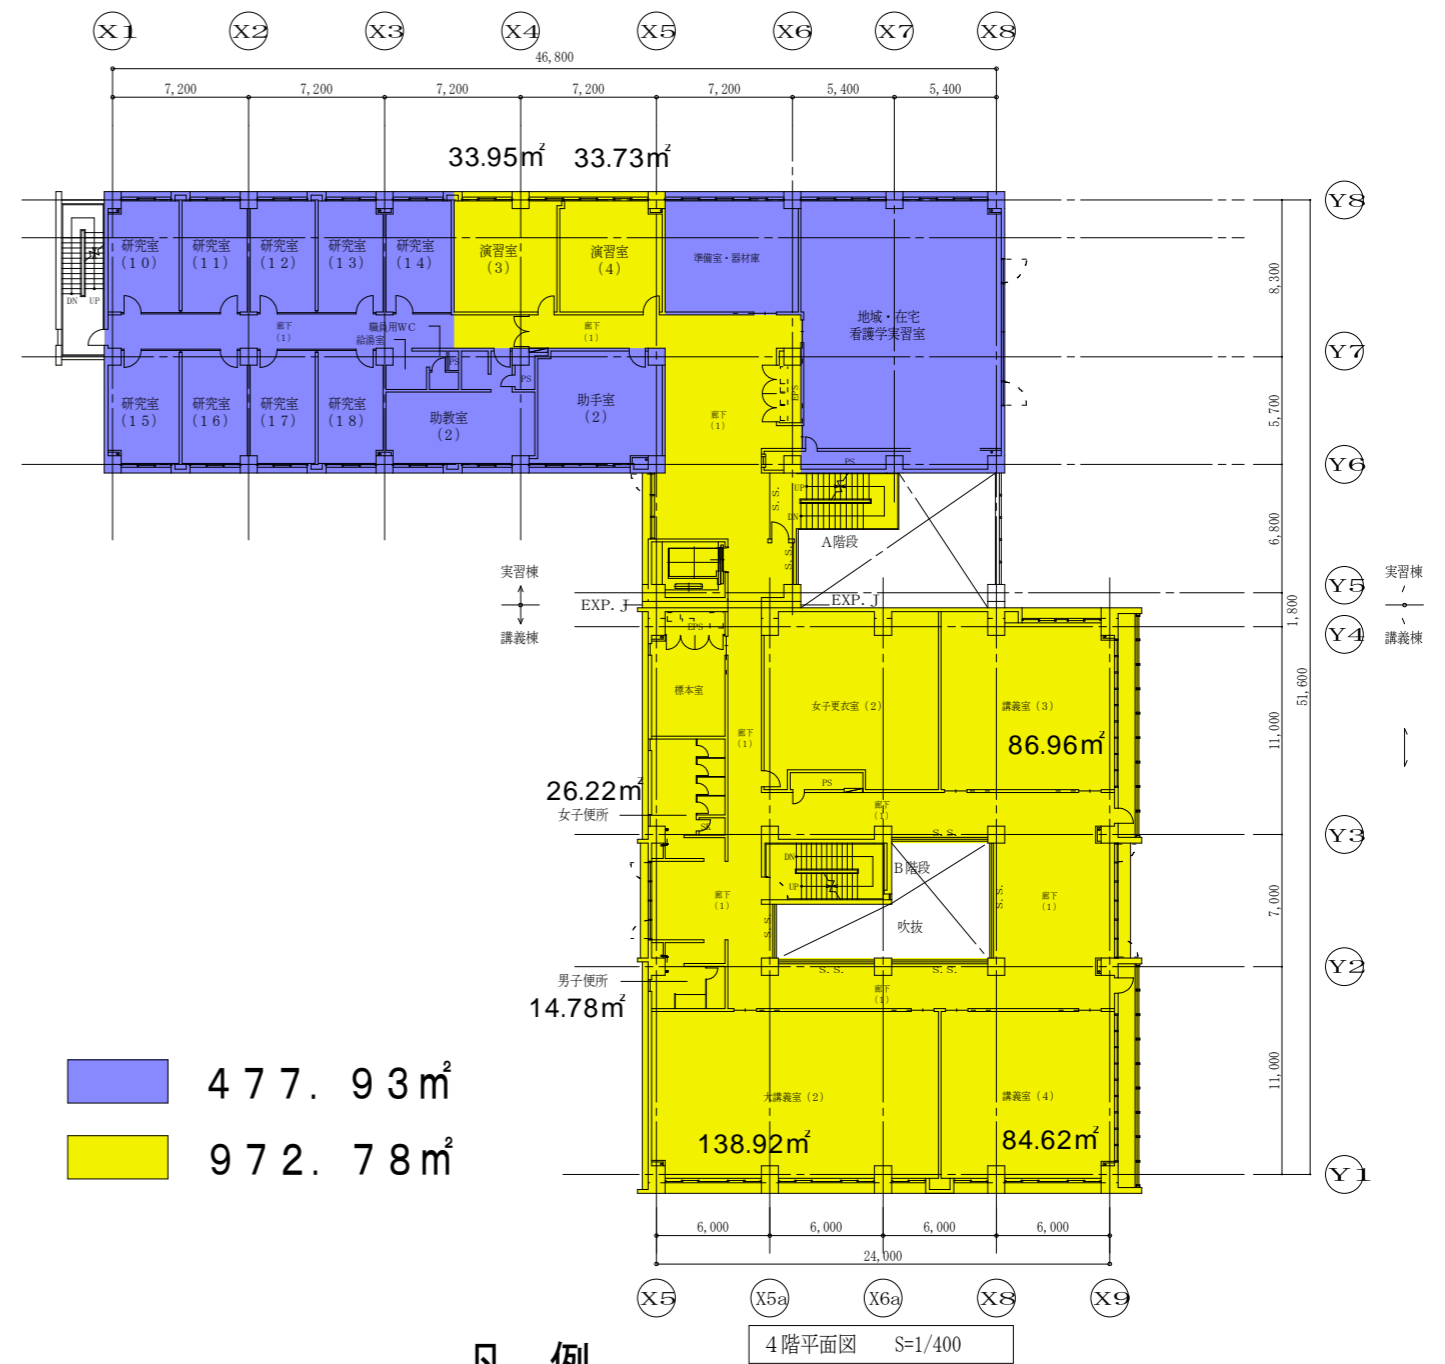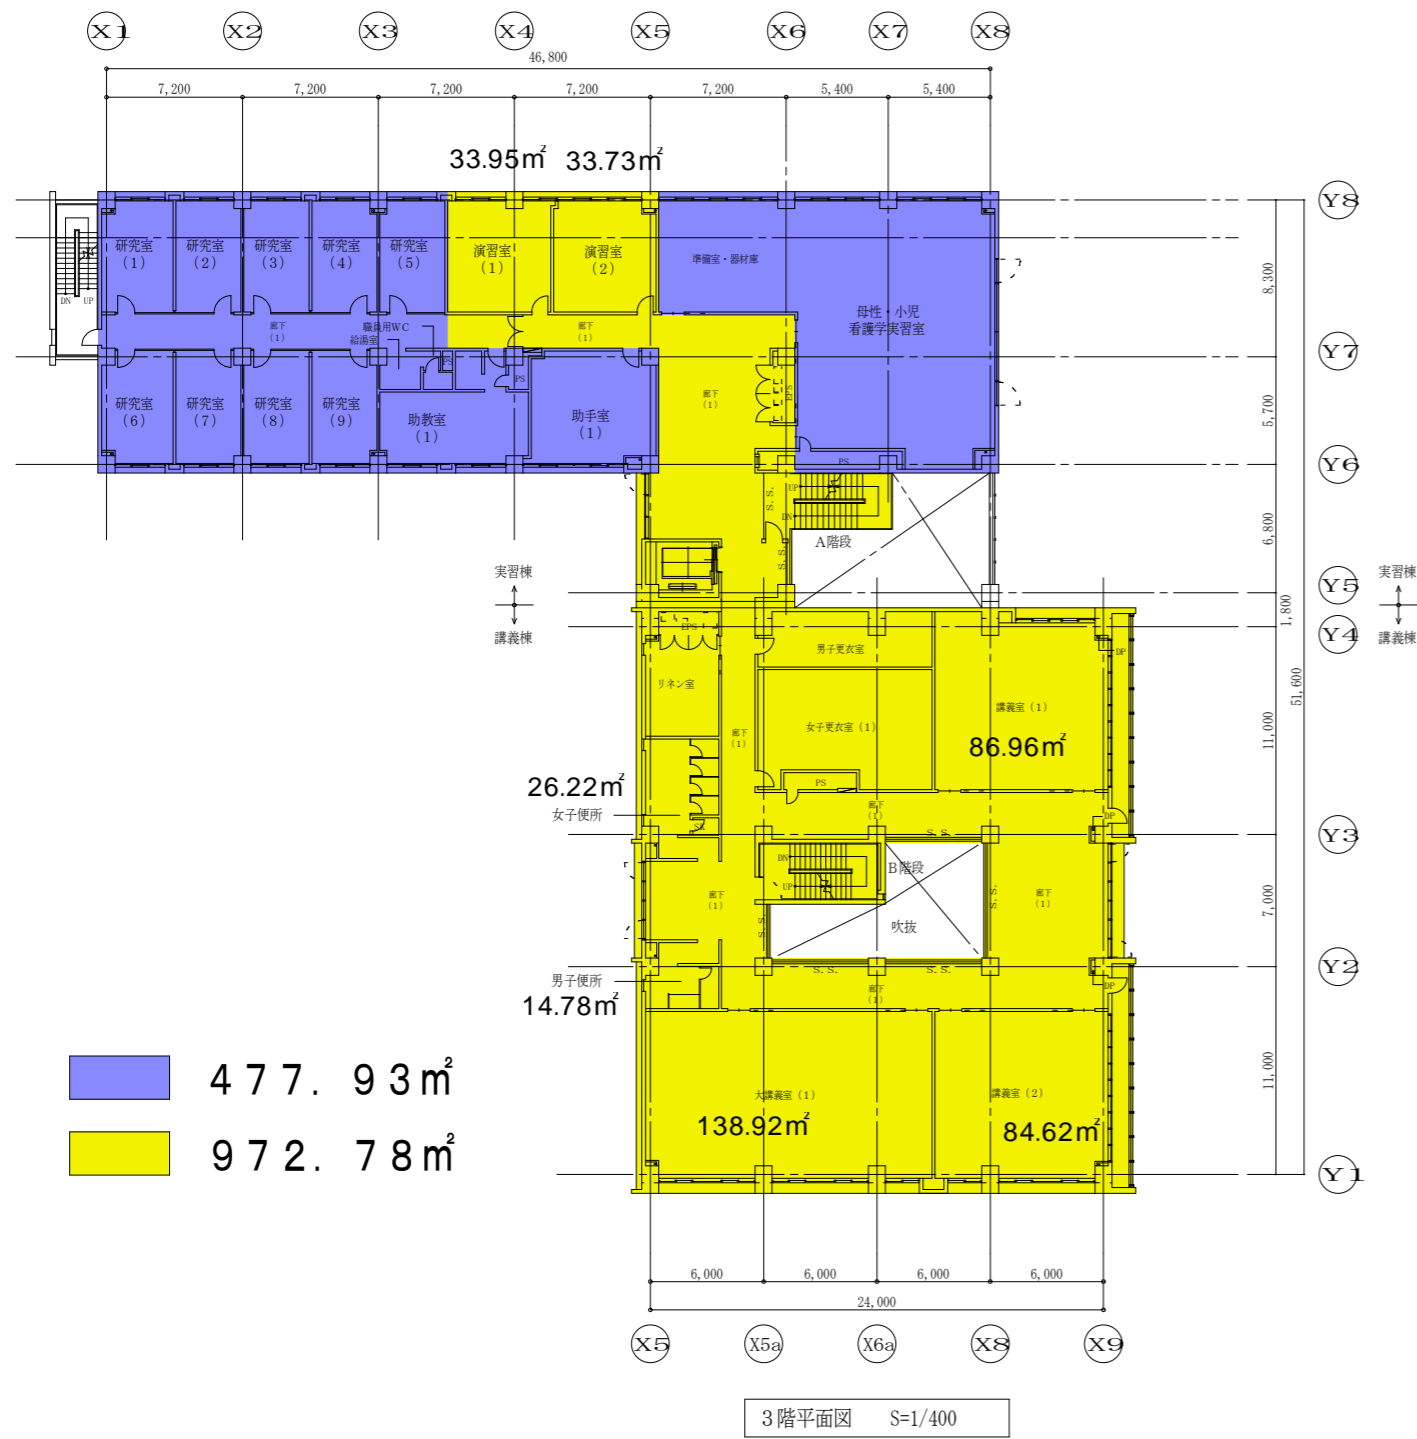

凡例

- 新設学科専用
- 大学院専用
- 大学院・看護学科専用
- 大学院・看護学科と共用
- 看護学科・四日市大学と共用
- 大学院・看護学科・四日市大学と共用


学校法人 暁学園	検図 製図	四日市看護医療大学 新学科設置計画	図面名 看護医療大学A館 3・4階平面図	縮尺 1/400	図面番号
----------	----------	-------------------	-------------------------	-------------	------

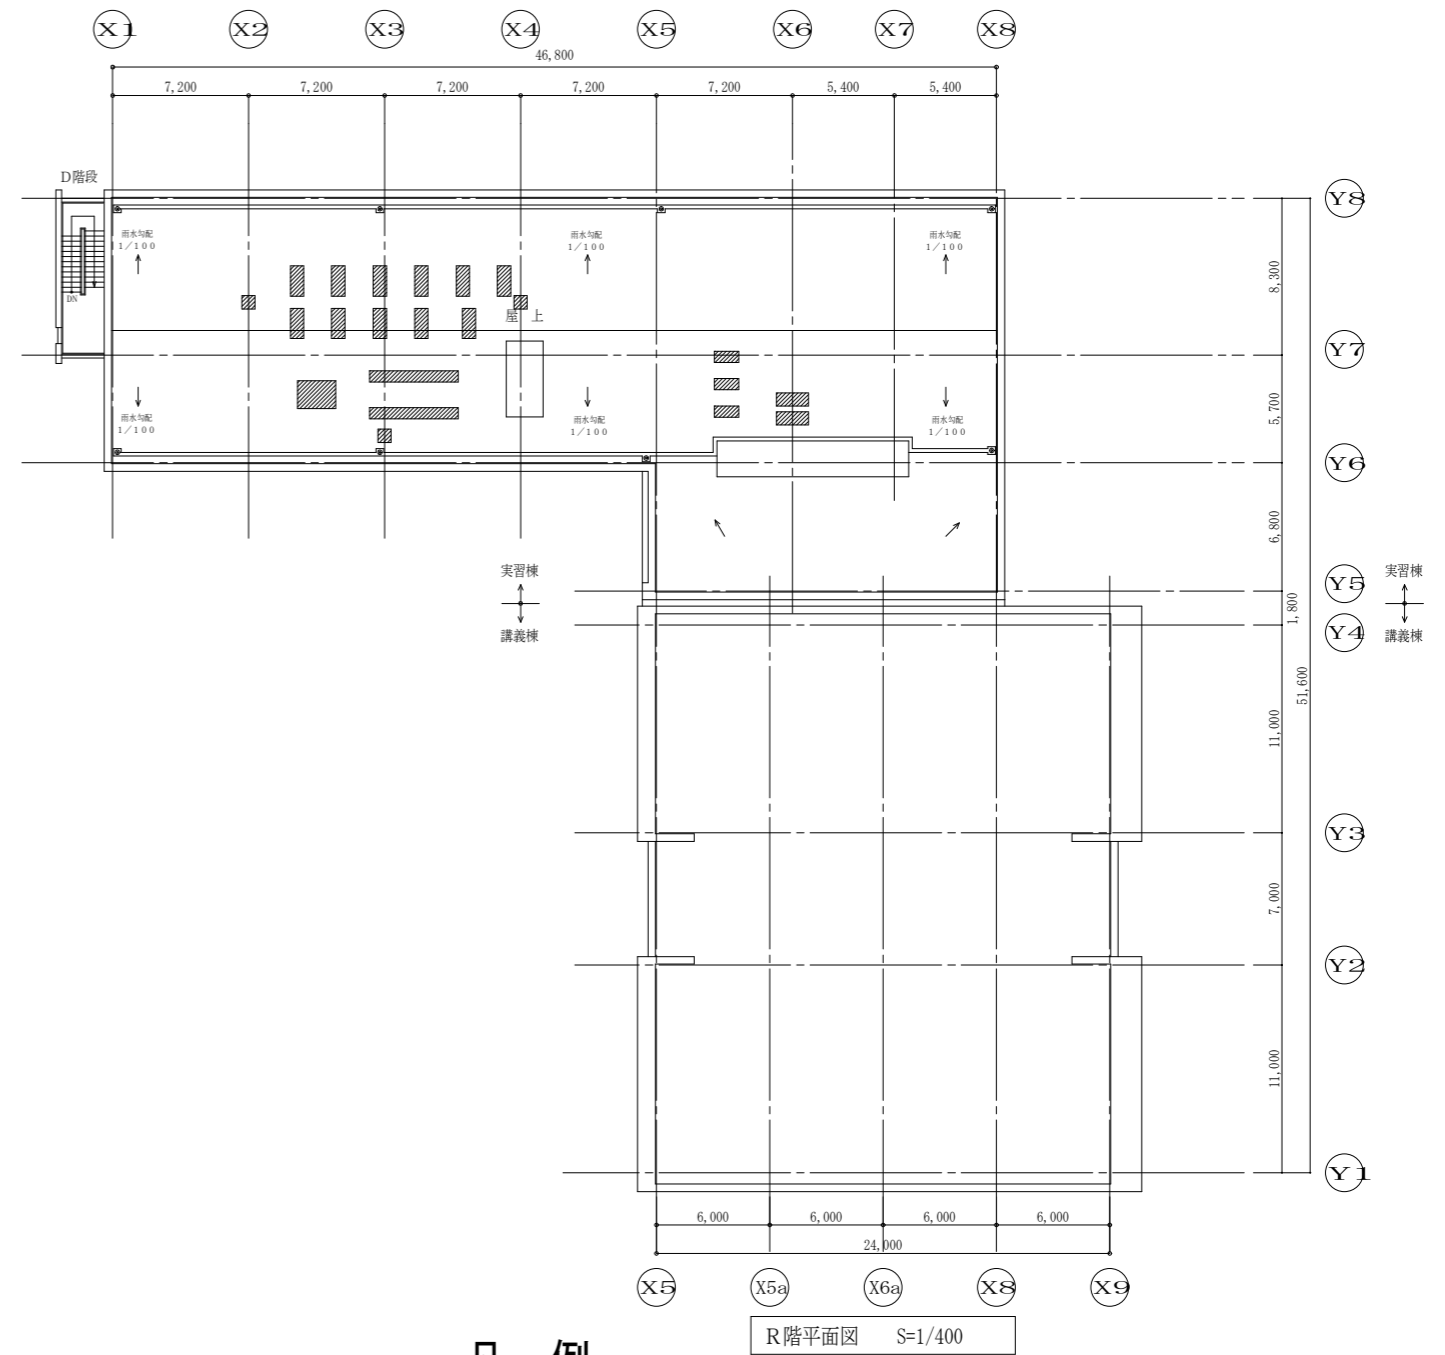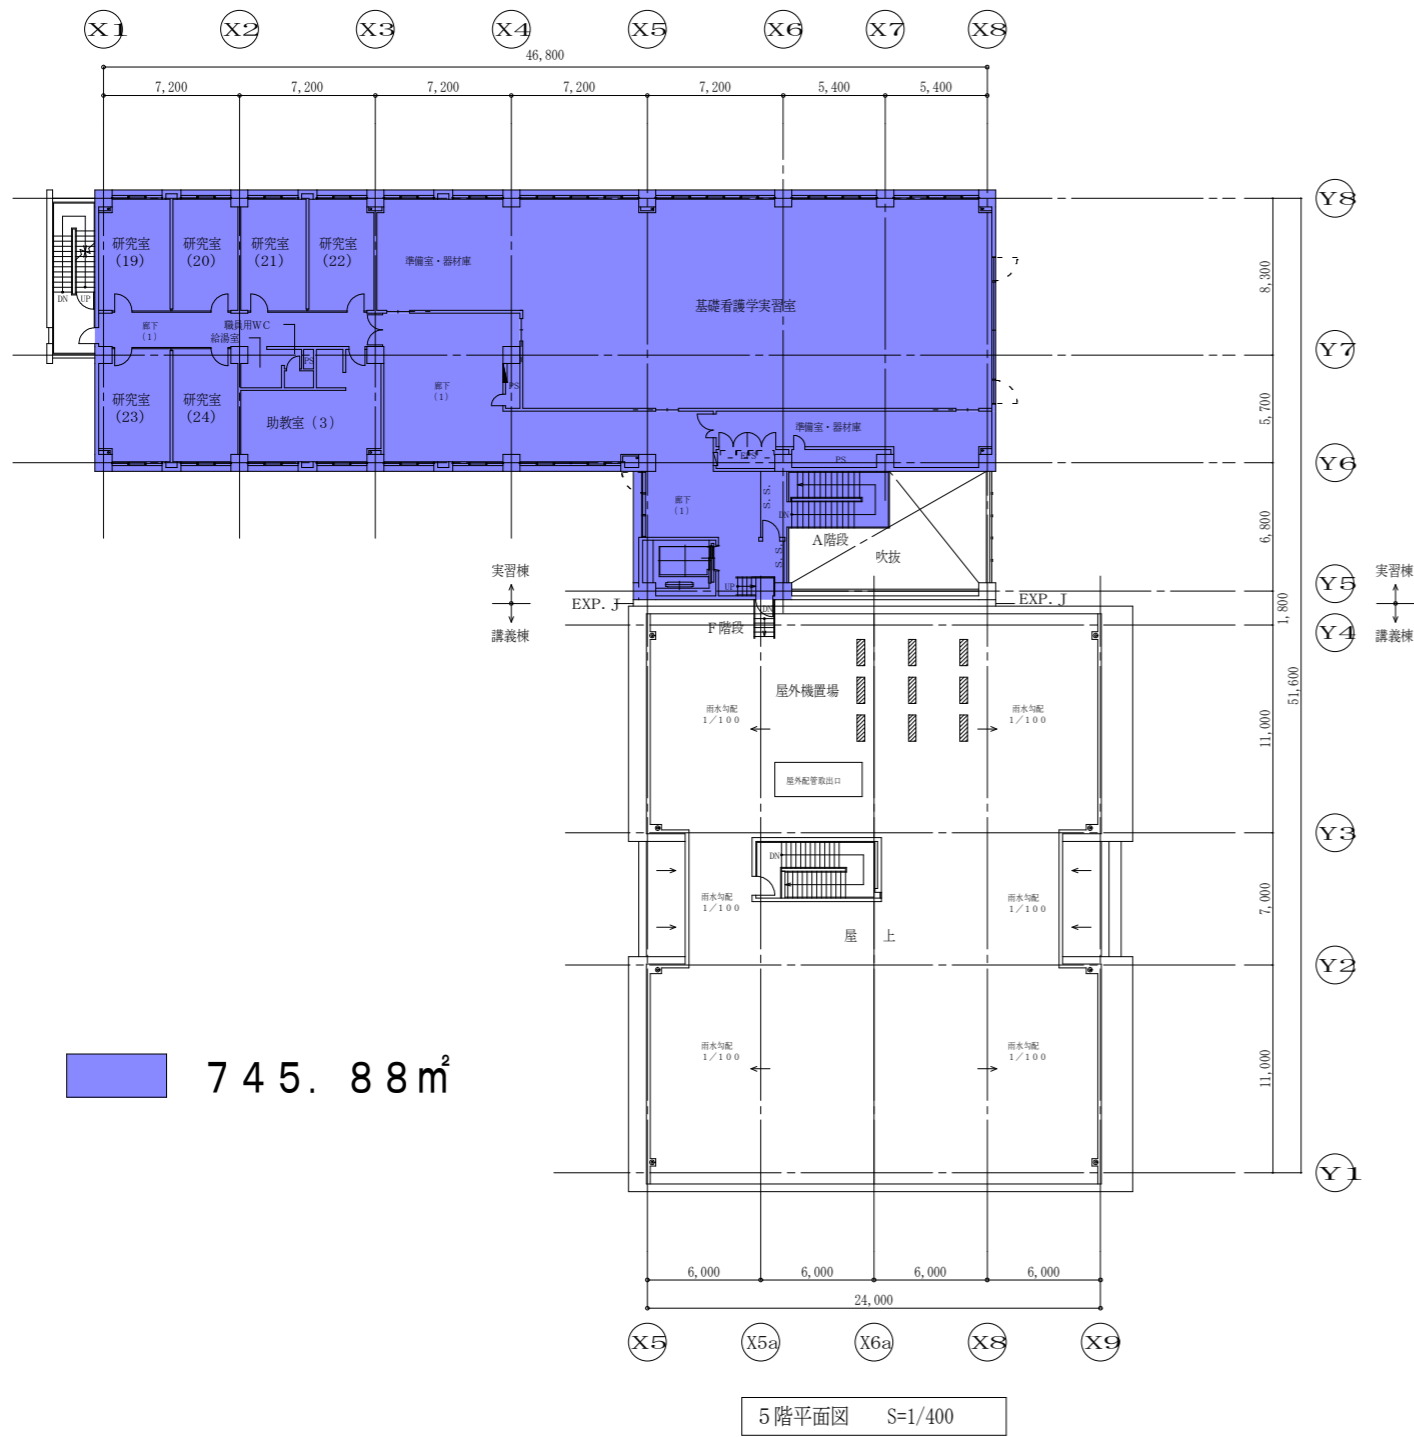

凡例

- 新設学科専用
- 大学院専用
- 大学院・看護学科専用
- 大学院・看護学科と共用
- 看護学科・四日市大学と共用
- 大学院・看護学科・四日市大学と共用

学校法人 暁学園	検図 製図	四日市看護医療大学 新学科設置計画	図面名 看護医療大学A館 5・R階平面図	縮尺 1/400	図面番号
----------	----------	-------------------	-------------------------	-------------	------

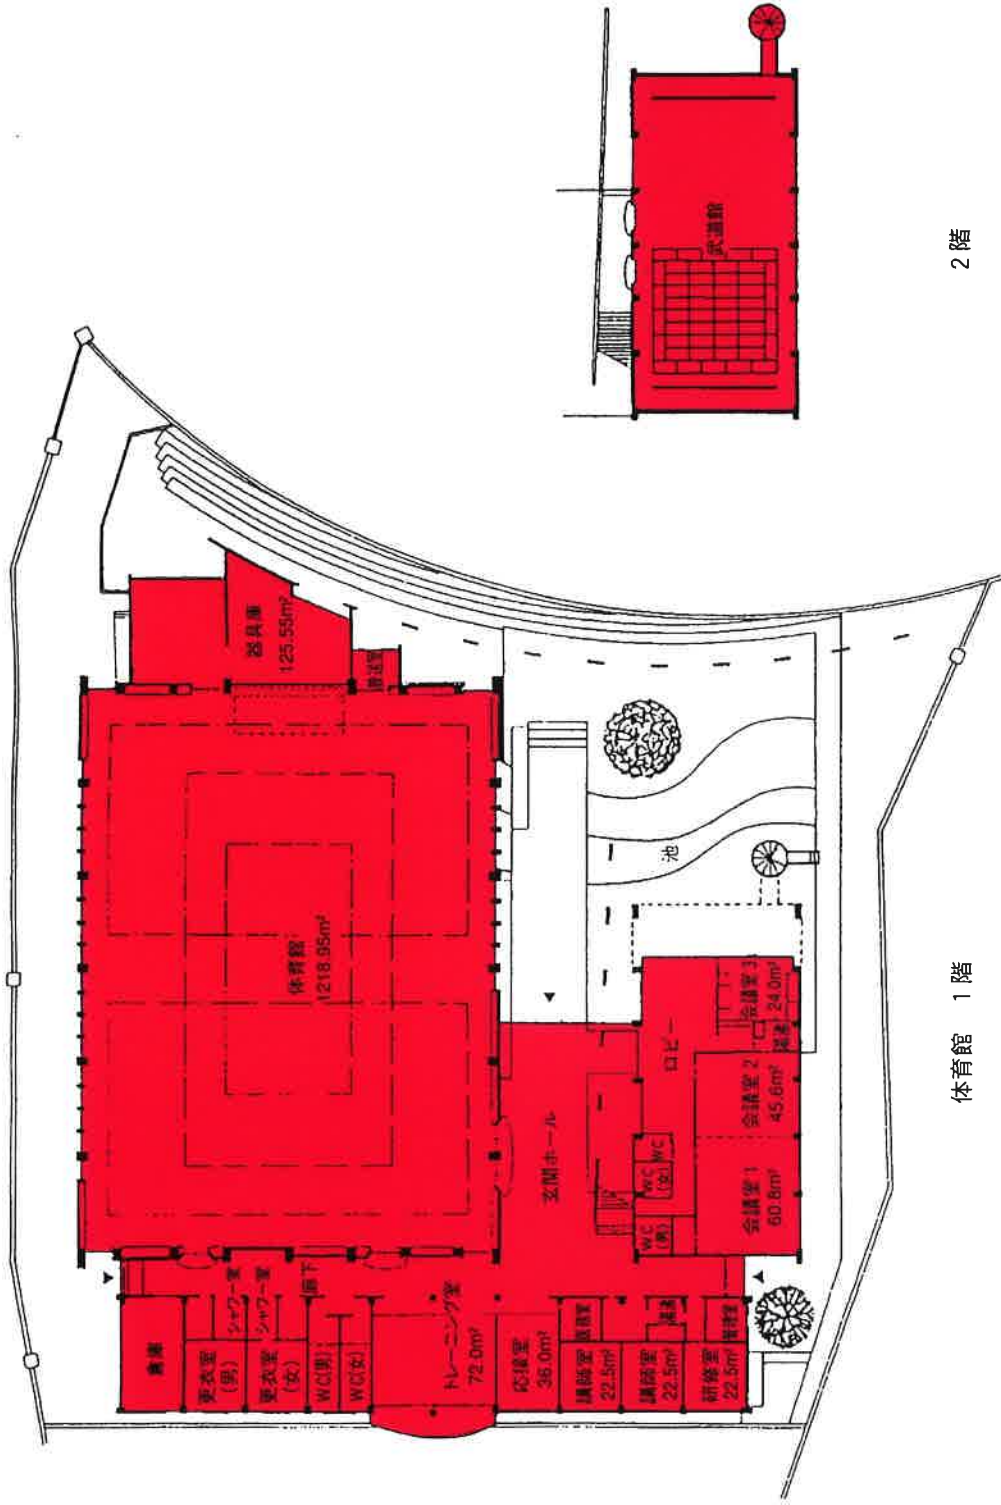

体育館 1階

体育館 1 F


2247.98㎡

体育館 2 F

328.5㎡


体育館 (武道場)

- 新設学科専用
- 大学院専用
- 大学院・看護学科専用
- 大学院・看護学科と共用
- 看護学科・四日市大学と共用
- 大学院・看護学科・四日市大学と共用

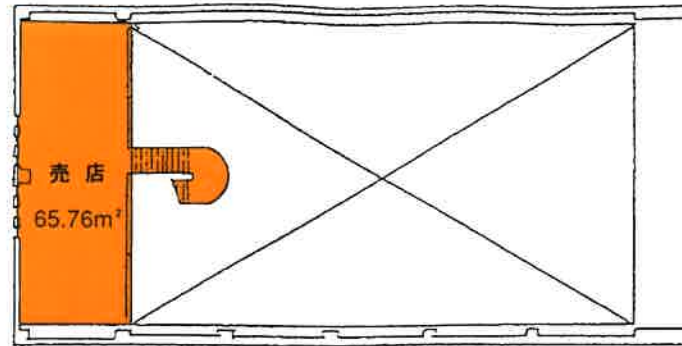

65.76m²


食堂棟 2階

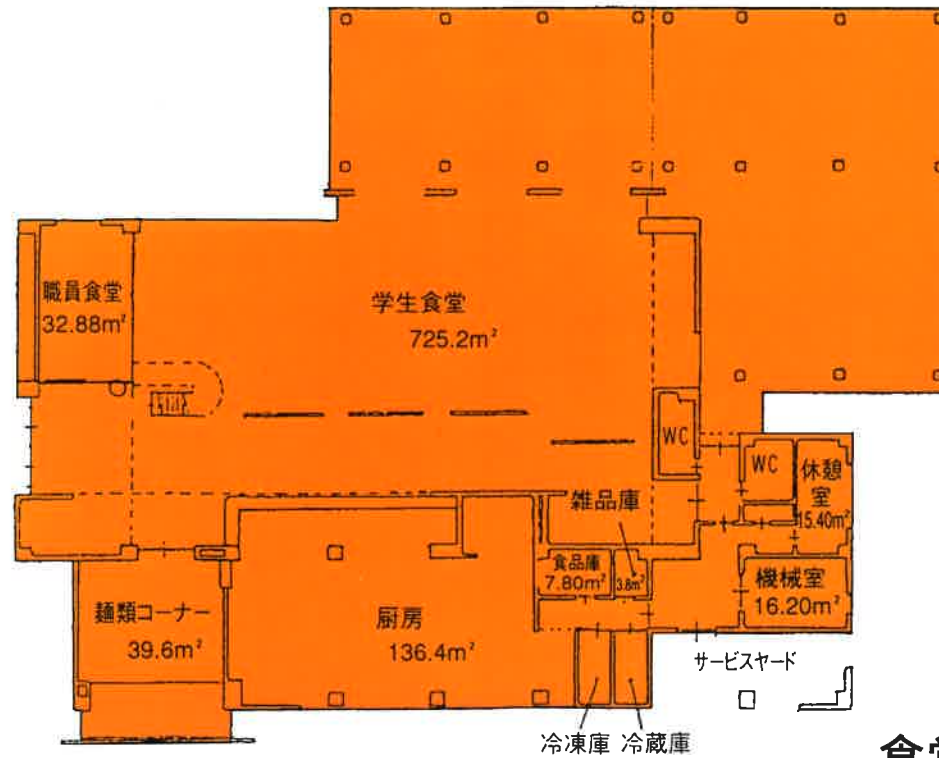

1060.88m²


食堂棟 1階

- 新設学科専用
- 大学院専用
- 大学院・看護学科専用
- 大学院・看護学科と共用
- 看護学科・四日市大学と共用
- 大学院・看護学科・四日市大学と共用

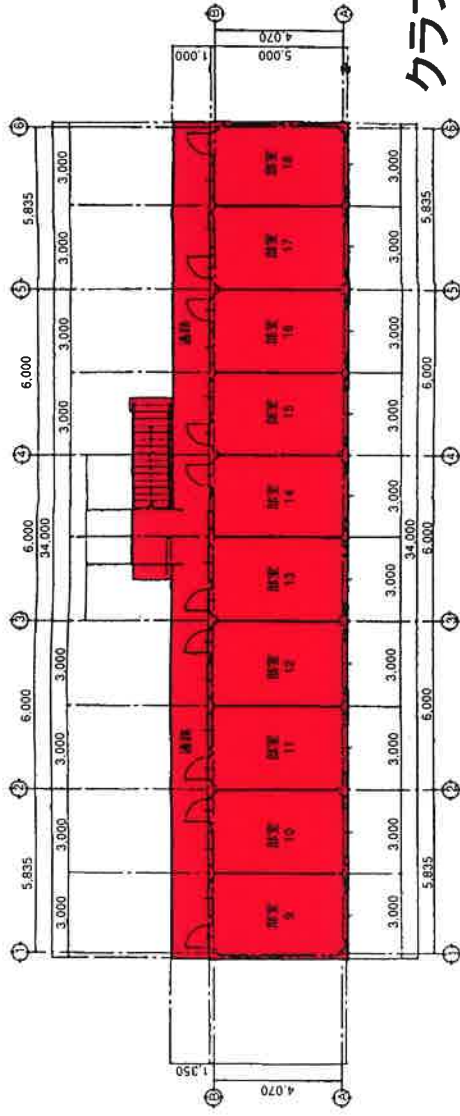





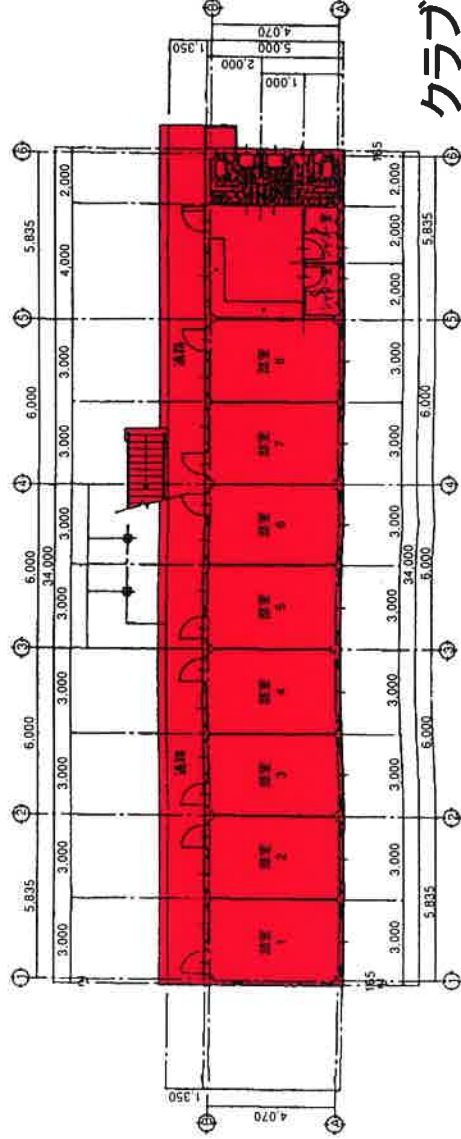

150.00m²


クラブハウス 2階



150.00m²


クラブハウス 1階

	新設学科専用
	大学院専用
	大学院・看護学科専用
	大学院・看護学科と共用
	看護学科・四日市大学と共用
	大学院・看護学科・四日市大学と共用

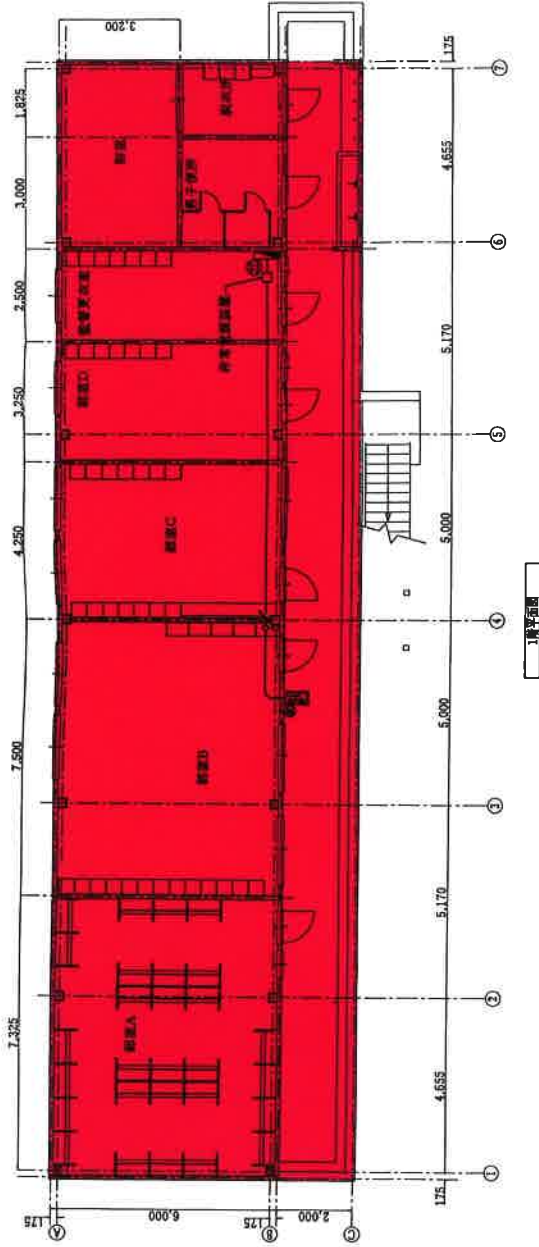

190.00m²

クラブハウスB 1階

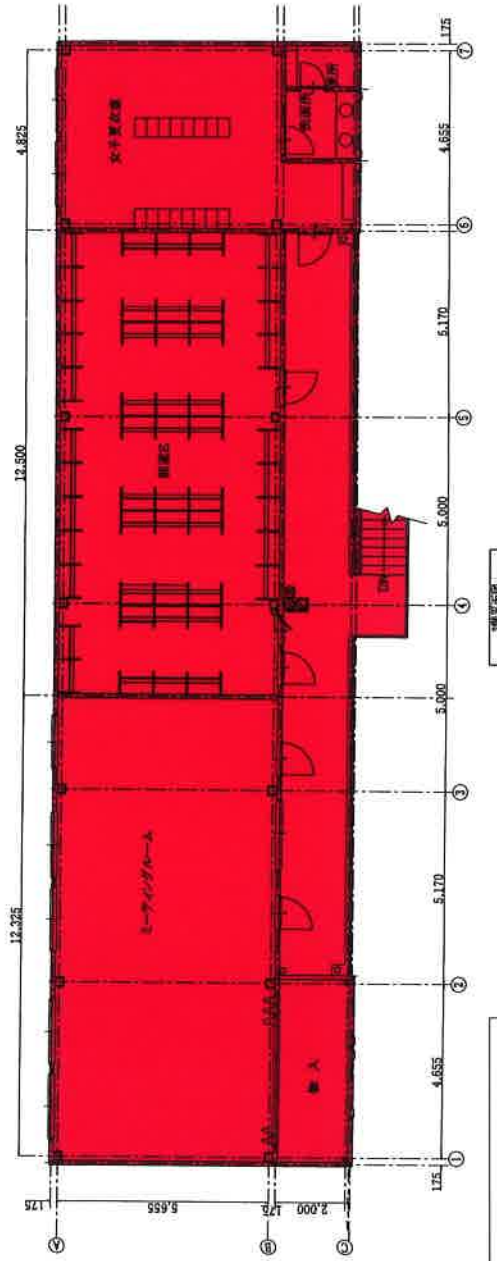

200.00m²

クラブハウスB 2階

	新設学科専用
	大学院専用
	大学院・看護学科専用
	大学院・看護学科と共用
	看護学科・四日市大学と共用
	大学院・看護学科・四日市大学と共用

【四日市看護医療大学 臨床検査学科設置に伴う改修工事 工程表】

2019.02.21

項目		0 2月		1 3月		2 4月		3 5月		4 6月		5 7月		6 8月		7 9月	
四日市看護医療大学 様	工事打合せ																
	契約業務																
現地調査	建物調査																
	インフラ関係																
解体撤去工事	解体搬出																
建築工事																	
電気工事																	
給排水衛生設備工事																	
空調換気工事																	
備考																	