

## 基本計画書

基本計画																																				
事項	記入欄							備考																												
計画の区分	大学の収容定員に係る学則変更																																			
フリガナ設置者	がっくわかざん かざりいかがく 学校法人 金沢医科大学																																			
フリガナ大学の名称	かざりいかがく 金沢医科大学 (Kanazawa Medical University)																																			
大学本部の位置	石川県河北郡内灘町字大学1丁目1番地																																			
大学の目的	金沢医科大学は、教育基本法並びに学校教育法に基づき、医学・看護学に関する理論と応用とを教授研究し、医の倫理に徹して日進月歩の医学の進展に対応し得る有能な医師並びに保健医療及び福祉に貢献できる看護職者を育成することを目的とする。																																			
新設学部等の目的	本学で推し進めてきたがんゲノム医療、再生医療、認知症医療を、新しい診断・治療の拡大に繋げ、感染症医療も含めた臨床問題に取り組む研究医を養成し、国際競争力の強化を図るため、令和4年度に、研究医養成を目的とした「研究医枠」を新設したい。																																			
新設学部等の概要	新設学部等の名称	修業年限	入学定員	編入学定員	収容定員	学位又は称号	開設時期及び開設年次	所在地	医学部医学科の今回の1名の入学定員の増員は、令和4年度のみ臨時定員増である。また、医学部医学科の令和3年度における収容定員は655人である <table border="1" style="font-size: small; margin-top: 5px;"> <thead> <tr> <th>(人)</th> <th>入学定員</th> <th>収容定員</th> </tr> </thead> <tbody> <tr><td>令和3年度</td><td>108</td><td>655</td></tr> <tr><td>令和4年度</td><td>111</td><td>656</td></tr> <tr><td>令和5年度</td><td>110</td><td>656</td></tr> <tr><td>令和6年度</td><td>110</td><td>656</td></tr> <tr><td>令和7年度</td><td>110</td><td>656</td></tr> <tr><td>令和8年度</td><td>110</td><td>659</td></tr> <tr><td>令和9年度</td><td>110</td><td>661</td></tr> <tr><td>令和10年度</td><td>110</td><td>660</td></tr> </tbody> </table>	(人)	入学定員	収容定員	令和3年度	108	655	令和4年度	111	656	令和5年度	110	656	令和6年度	110	656	令和7年度	110	656	令和8年度	110	659	令和9年度	110	661	令和10年度	110	660
	(人)	入学定員	収容定員																																	
	令和3年度	108	655																																	
	令和4年度	111	656																																	
令和5年度	110	656																																		
令和6年度	110	656																																		
令和7年度	110	656																																		
令和8年度	110	659																																		
令和9年度	110	661																																		
令和10年度	110	660																																		
医学部 医学科	6年	111 (110)	-	661 (660)	学士(医学)	令和4年4月 第1年次	石川県河北郡内灘町字 大学1丁目1番地																													
看護学部 看護学科	4年	70	-	280	学士(看護学)	平成19年 第1年次	同上																													
計		181 (180)		941 (940)																																
同一設置者内における変更状況(定員の移行, 名称の変更等)	該当なし																																			
教育課程	新設学部等の名称	開設する授業科目の総数				卒業要件単位数																														
	-	講義	演習	実習	計	一単位																														
	-	一科目	一科目	一科目	一科目	一単位																														

教員	学部等の名称		専任教員等					兼任 教員等	
			教授	准教授	講師	助教	計		助手
組	新設	医学部 医学科	85 (85)	36 (36)	33 (33)	164 (164)	318 (318)	2 (2)	78 (78)
		看護学部 看護学科	10 (10)	9 (9)	13 (13)	6 (6)	38 (38)	1 (1)	66 (66)
の	分	計	95 (95)	45 (45)	46 (46)	170 (170)	356 (356)	3 (3)	-
		既設	一般教育機構	3 (3)	5 (5)	9 (9)	1 (1)	18 (18)	0 (0)
概	分		総合医学研究所	2 (2)	1 (1)	1 (1)	0 (0)	4 (4)	2 (2)
		附属病院	2 (2)	2 (2)	1 (1)	3 (3)	8 (8)	0 (0)	0 (0)
要	分	その他	12 (12)	4 (4)	3 (3)	6 (6)	25 (25)	0 (0)	0 (0)
		計	19 (19)	12 (12)	14 (14)	10 (10)	55 (55)	2 (2)	-
合計			114 (114)	57 (57)	60 (60)	180 (180)	411 (411)	5 (5)	-
教員以外の職員の概要	職 種		専 任		兼 任		計		
	事務職員		195 (195)		88 (88)		283 (283)		
	技術職員		1,436 (1,436)		482 (482)		1,918 (1,918)		
	図書館専門職員		4 (4)		4 (4)		8 (8)		
	その他の職員		49 (49)		148 (148)		197 (197)		
計		1,684 (1,684)		722 (722)		2,406 (2,406)			
校地等	区 分	専 用	共 用		共用する他の学校等の専用		計		
	校舎敷地	158,181 m <sup>2</sup>	0.00 m <sup>2</sup>		0.00 m <sup>2</sup>		158,181 m <sup>2</sup>		
	運動場用地	33,344 m <sup>2</sup>	0.00 m <sup>2</sup>		0.00 m <sup>2</sup>		33,344 m <sup>2</sup>		
	小 計	191,525 m <sup>2</sup>	0.00 m <sup>2</sup>		0.00 m <sup>2</sup>		191,525 m <sup>2</sup>		
	そ の 他	7,412 m <sup>2</sup>	0.00 m <sup>2</sup>		0.00 m <sup>2</sup>		7,412 m <sup>2</sup>		
合 計		198,937 m <sup>2</sup>	0.00 m <sup>2</sup>		0.00 m <sup>2</sup>		198,937 m <sup>2</sup>		
校 舎		専 用	共 用		共用する他の学校等の専用		計		
		72,894 m <sup>2</sup> (72,894m <sup>2</sup> )	0.00 m <sup>2</sup> (0.00 m <sup>2</sup> )		0.00 m <sup>2</sup> (0.00 m <sup>2</sup> )		72,894 m <sup>2</sup> (72,894m <sup>2</sup> )		
教室等	講義室	演習室	実験実習室		情報処理学習施設		語学学習施設		
	20室	44室	28室		1室 (補助職員0人)		1室 (補助職員0人)		
専任教員研究室		新設学部等の名称			室 数				
図書・設備	新設学部等の名称	図書 〔うち外国書〕 冊	学術雑誌 〔うち外国書〕 種		電子ジャーナル 〔うち外国書〕	視聴覚資料 点	機械・器具 点	標本 点	
	大学全体	78,762 [41,924] (78,762 [41,924])	3,945 [2,326] (3,945 [2,326])		5,035 [3,542] (5,035 [3,542])	571 (571)	( )	( )	
	計	78,762 [41,924] (78,762 [41,924])	3,945 [2,326] (3,945 [2,326])		5,035 [3,542] (5,035 [3,542])	571 (571)	( )	( )	

図書館		面積			閲覧座席数			収納可能冊数			大学全体
		2,143.42 m <sup>2</sup>			189			138,639			
体育館		面積			体育館以外のスポーツ施設の概要						
		2,668 m <sup>2</sup>			テニスコート(4面)			球技場(1面)			
経費の見積り及び維持方法の概要	経費の見積り	区分	開設前年度	第1年次	第2年次	第3年次	第4年次	第5年次	第6年次	・各経費の見積りもりは大学全体で算出。ただし、設備購入費については医学部付属病院分を含む。 ・図書購入費等には、電子ジャーナル・データベースの整備費(運用コスト含む)を含む	
		教員1人当り研究費等		900千円	900千円	900千円	900千円	900千円	900千円		
		共同研究費等		19,000千円	20,000千円	20,000千円	20,000千円	20,000千円	20,000千円		
		図書購入費	88,182千円	77,667千円	80,000千円	80,000千円	80,000千円	80,000千円	80,000千円		
	設備購入費	795,432千円	592,888千円	600,000千円	600,000千円	600,000千円	600,000千円	600,000千円			
	学生1人当り納付金	第1年次	第2年次	第3年次	第4年次	第5年次	第6年次				
		11,000千円	6,000千円	6,000千円	6,000千円	5,500千円	5,000千円				
		私立大学等経常費補助金、医療収入、受託事業収入、雑収入等									
大学の名称		金沢医科大学									
既設大学等の状況	学部等の名称		修業年限	入学定員	編入学定員	収容定員	学位又は称号	定員超過率	開設年度	所在地	
			年	人	年次人	人		倍			
	医学部 医学科		6	110	-	660	学士(医学)	1.01	昭和47年度	石川県河北郡内灘町字大学1丁目1番地	
	看護学部 看護学科		4	70	-	280	学士(看護学)	1.02	平成19年度	同上	
	大学院医学研究科 生命医科学専攻		4	35	-	140	博士(医学)	0.31	昭和57年度	同上	
大学院看護学研究科 看護学専攻		2	6	-	12	修士(看護学)	0.75	平成27年度	同上		
附属施設の概要		<p>名称：金沢医科大学病院</p> <p>目的：公衆保健に寄与するため患者の診療を行い併せて医学教育・研究を行うことを目的とする。</p> <p>所在地：石川県河北郡内灘町字大学1丁目1番地</p> <p>設置年月：昭和49年9月</p> <p>規模等：建物 96,464m<sup>2</sup></p> <p>病院中央棟：地上5階地下2階、病院1号棟：地上12階地下1階</p> <p>病院2号棟：地上2階地下1階、病院3号棟：地上8階地下1階 等</p> <p>診療科：39科 許可病床数：817床</p>									
		<p>名称：総合医学研究所</p> <p>目的：臨床に直結した研究推進及び研究支援</p> <p>所在地：石川県河北郡内灘町字大学1丁目1番地</p> <p>設置年月：平成元年4月</p> <p>規模等：建物 5,815m<sup>2</sup></p>									

(注)

- 1 共同学科等の認可の申請及び届出の場合、「計画の区分」、「新設学部等の目的」、「新設学部等の概要」、「教育課程」及び「教員組織の概要」の「新設分」の欄に記入せず、斜線を引くこと。
- 2 「教員組織の概要」の「既設分」については、共同学科等に係る数を除いたものとする。
- 3 私立の大学又は高等専門学校に於ける学則の変更の届出を行おうとする場合は、「教育課程」、「教室等」、「専任教員研究室」、「図書・設備」、「図書館」及び「体育館」の欄に記入せず、斜線を引くこと。
- 4 大学等の廃止の認可の申請又は届出を行おうとする場合は、「教育課程」、「校地等」、「校舎」、「教室等」、「専任教員研究室」、「図書・設備」、「図書館」、「体育館」及び「経費の見積り及び維持方法の概要」の欄に記入せず、斜線を引くこと。
- 5 「教育課程」の欄の「実験・実習」には、実技も含むこと。
- 6 空欄には、「-」又は「該当なし」と記入すること。

学校法人金沢医科大学 設置認可等に関わる組織の移行表

令和3年度				令和4年度				変更の事由
	入学 定員	編入学 定員	収容 定員	入学 定員	編入学 定員	収容 定員		
金沢医科大学				金沢医科大学				
医学部				医学部				
医学科	108	—	655	医学科	<u>111</u>	—	<u>656</u>	定員変更(1) 研究医枠1名増 令和2、3年度まで臨時的な 措置として定員3名減
(6年制)				(6年制)				
看護学部				看護学部				
看護学科	70	—	280	看護学科	70	—	280	
計	180		935	計	<u>181</u>	—	<u>936</u>	
金沢医科大学大学院				金沢医科大学大学院				
医学研究科	35	—	140	医学研究科	35	—	140	
(4年制D)				(4年制D)				
看護学研究科	6	—	12	看護学研究科	6	—	12	
計	41		152	計	41		152	

## 都道府県内における位置関係の図面

学校法人 金沢医科大学

# 17 石川県

30km 20km 10km


舩倉島



- 鳳珠郡
- 河北郡
- 能美郡
- 羽咋郡
- 鹿島郡

グラウンド


金沢医科大学

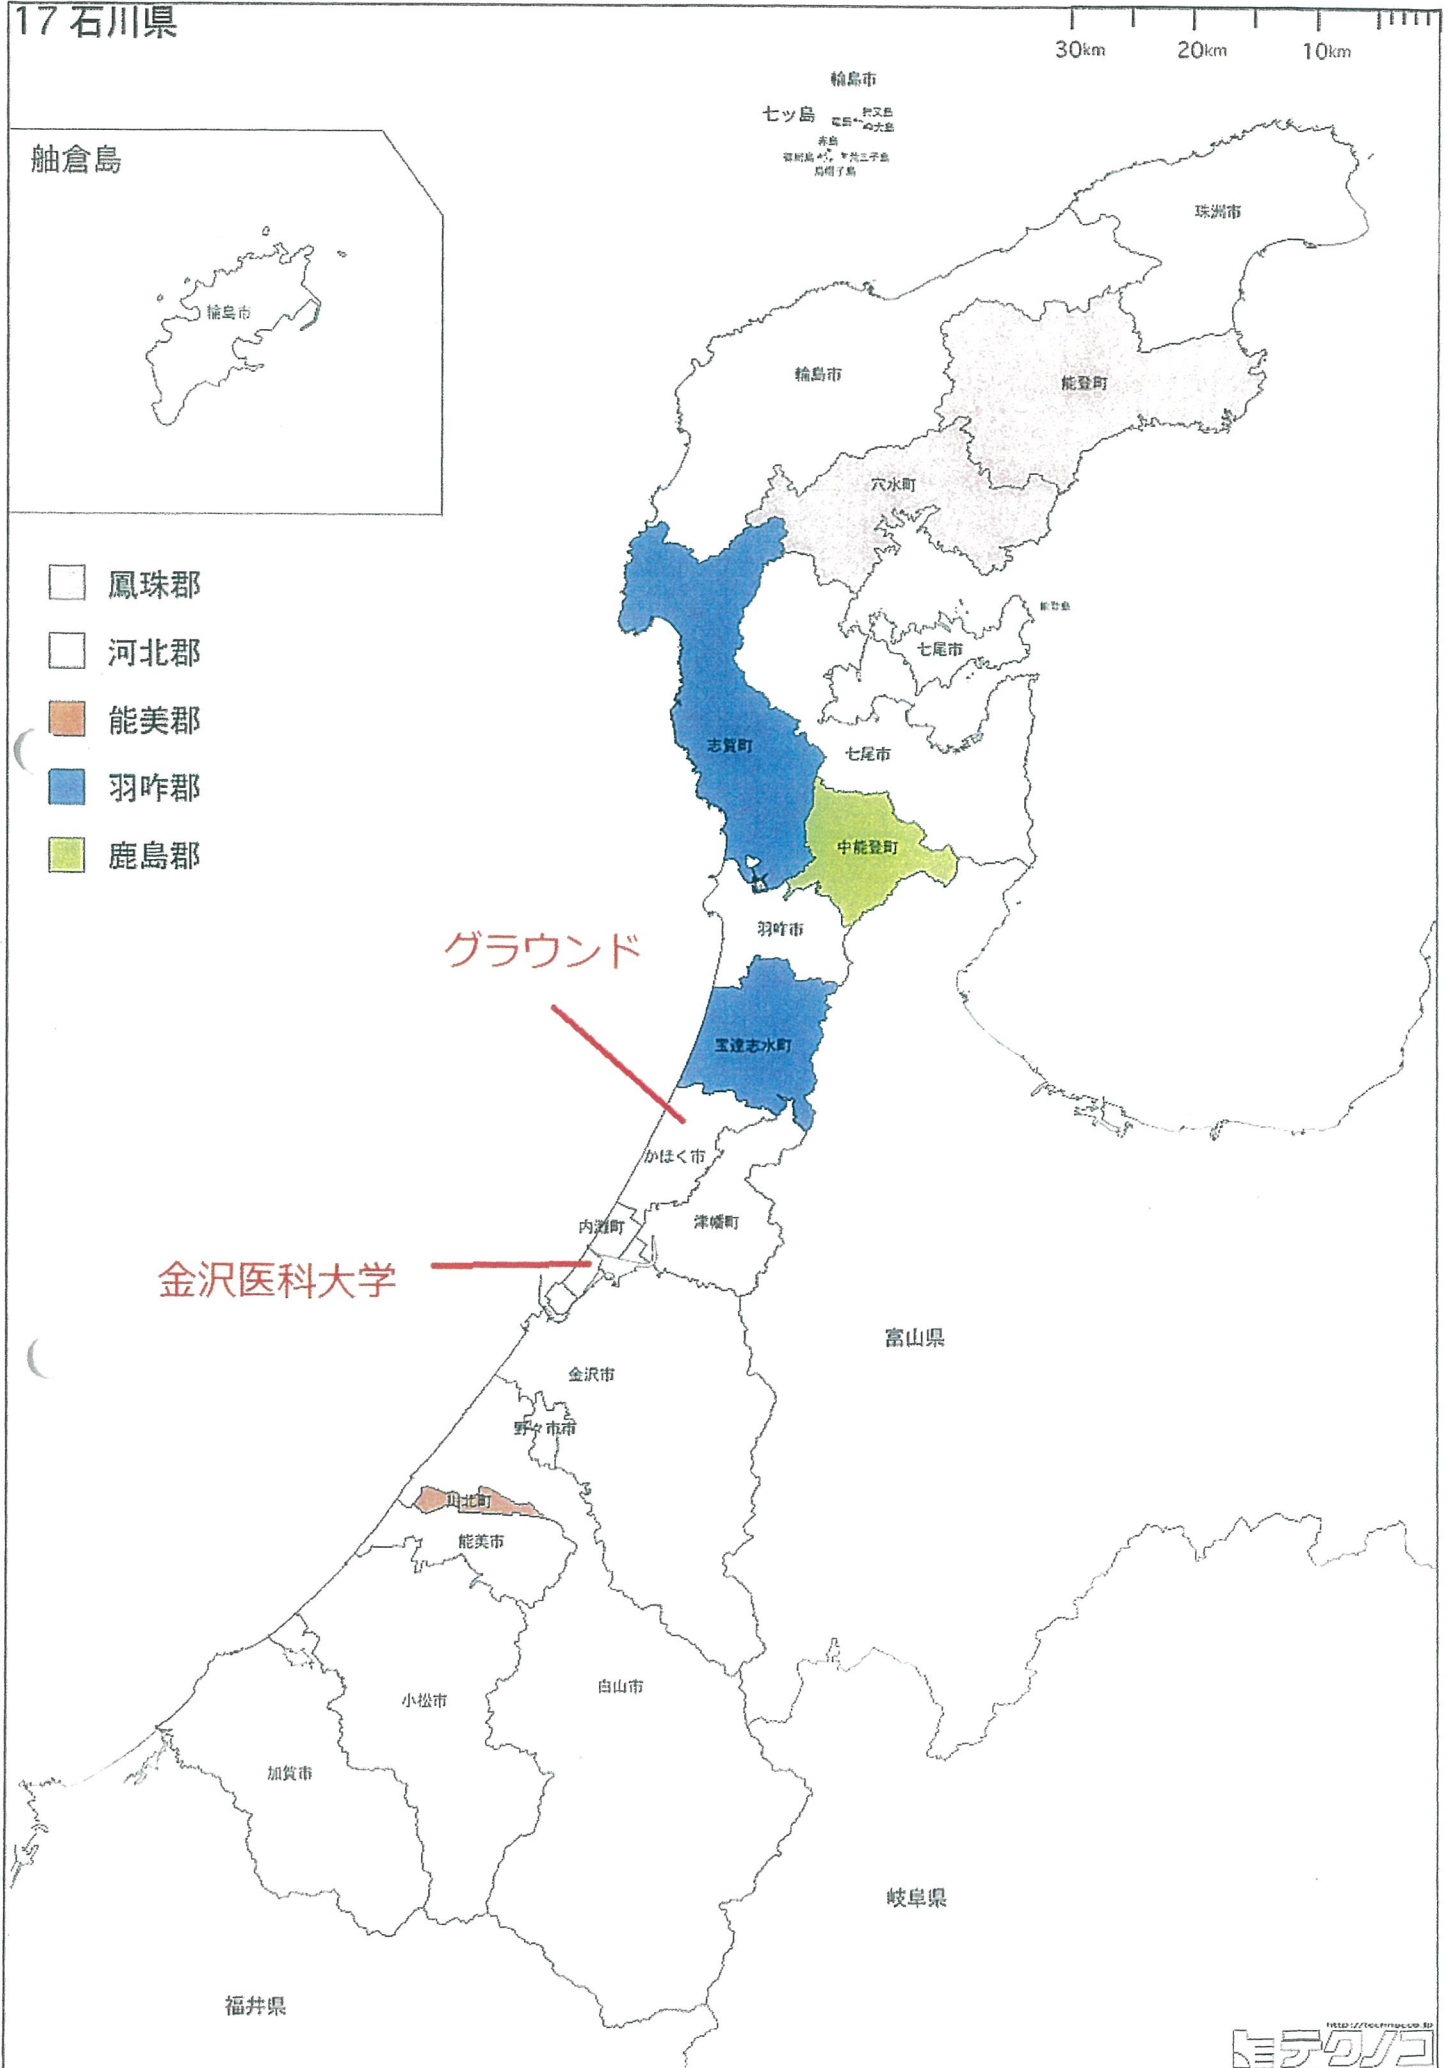

0170A4EM21「この地図の作成に当たっては、国土地理院長の承認を得て、同院発行の数値地図25000（地図画像）を使用した。（承認番号 平22第使、第632号）」

最寄りの駅からの距離  
交通機関及び所要時間がわかる図面

学校法人 金沢医科大学

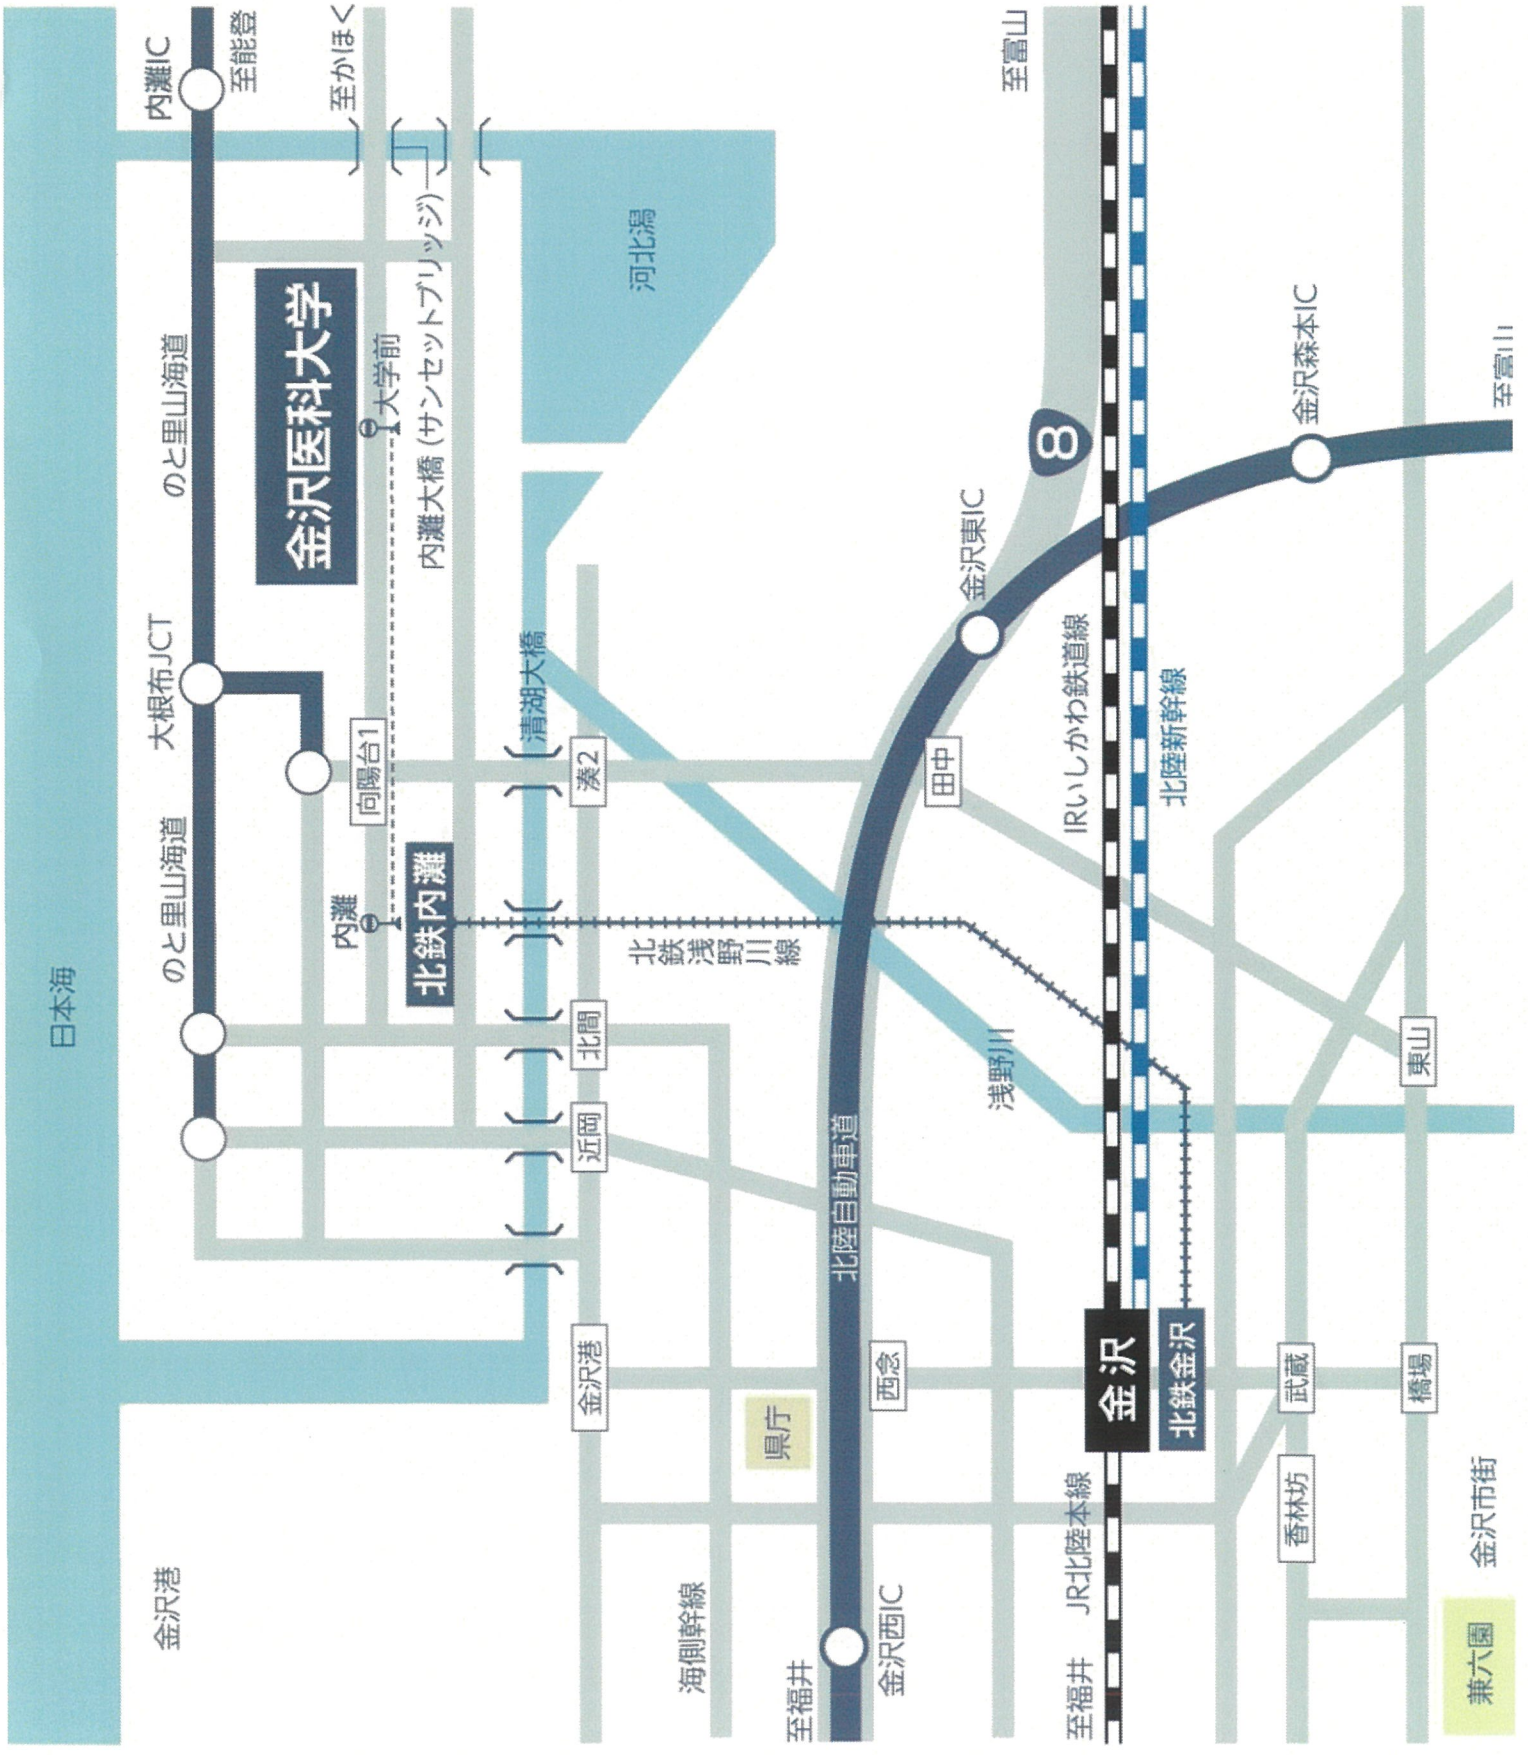




**アクセスマップ**

- [本学周辺地図](#) | 
 [飛行機・JRでお越しの方](#) | 
 [車でお越しの方](#) | 
 [ホテル案内](#) | 
 [キャンパスマップ](#)

**本学周辺地図**

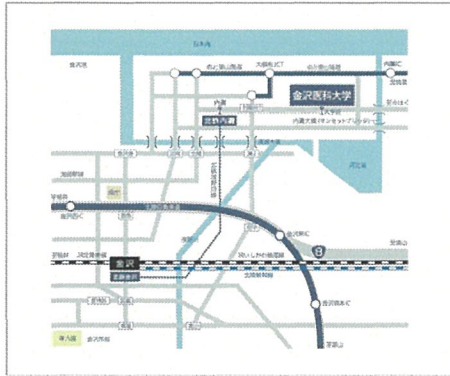


※クリックすると拡大します

〒920-0293 石川県河北郡内灘町大学1丁目1番地  
 TEL: 076-286-2211 (代表)

[Google マップから地図確認](#)

**金沢医科大学までのアクセス**

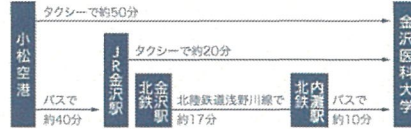

**金沢駅から大学まで電車とバスでお越しの方**

金沢駅東口より北陸鉄道浅野川線で終点内灘駅まで約16分、  
 内灘駅でバス（金沢医大病院行または白帆台ニュータウン行）に乗り換  
 え大学前で下車（約10分）

[北陸鉄道株式会社](#)

[ページトップへ戻る](#)

**飛行機・JRでお越しの方**



※クリックすると拡大します

**小松・金沢までのアクセス**

**飛行機**

- 東京—小松/約1時間・・・10往復/日
  - 札幌—小松/約1時間30分・・・1往復/日
  - 仙台—小松/約1時間・・・1往復/日
  - 福岡—小松/約1時間20分・・・4往復/日
  - 那覇—小松/約2時間10分・・・1往復/日
- [小松空港HP](#)

**JR**

- 東京—金沢/約2時間30分（北陸新幹線）
- 大阪—金沢/約2時間40分（JR在来線）
- 名古屋—金沢/約3時間（JR在来線）
- 長野—金沢/約1時間（北陸新幹線）

[JRおでかけネット](#)

[ページトップへ戻る](#)

**車でお越しの方**

**金沢東インターから（東京方面からお越しの方）**

北陸自動車道を金沢東インターで降り、国道8号線を福井方向に走行、  
 田中交差点を右折し、直進。清湖大橋を通過し、最初の交差点を右折、  
 直進。左手に金沢医科大学。（所要時間 約15分）

[Google マップから地図確認](#)

**金沢西インターから（大阪方面からお越しの方）**

北陸自動車道を金沢西インターで降り、国道8号線を富山方向に走行、  
 田中交差点を左折し、直進。清湖大橋を通過し、最初の交差点を右折、  
 直進。左手に金沢医科大学。（所要時間 約20分）

[Google マップから地図確認](#)

**高速道路情報**


ドラぷらE-NEXCO Drive Plaza (NEXCO東日本)

[ページトップへ戻る](#)

**ホテル案内**

# 校舎・運動場等の配置図


学校法人 **金沢医科大学**

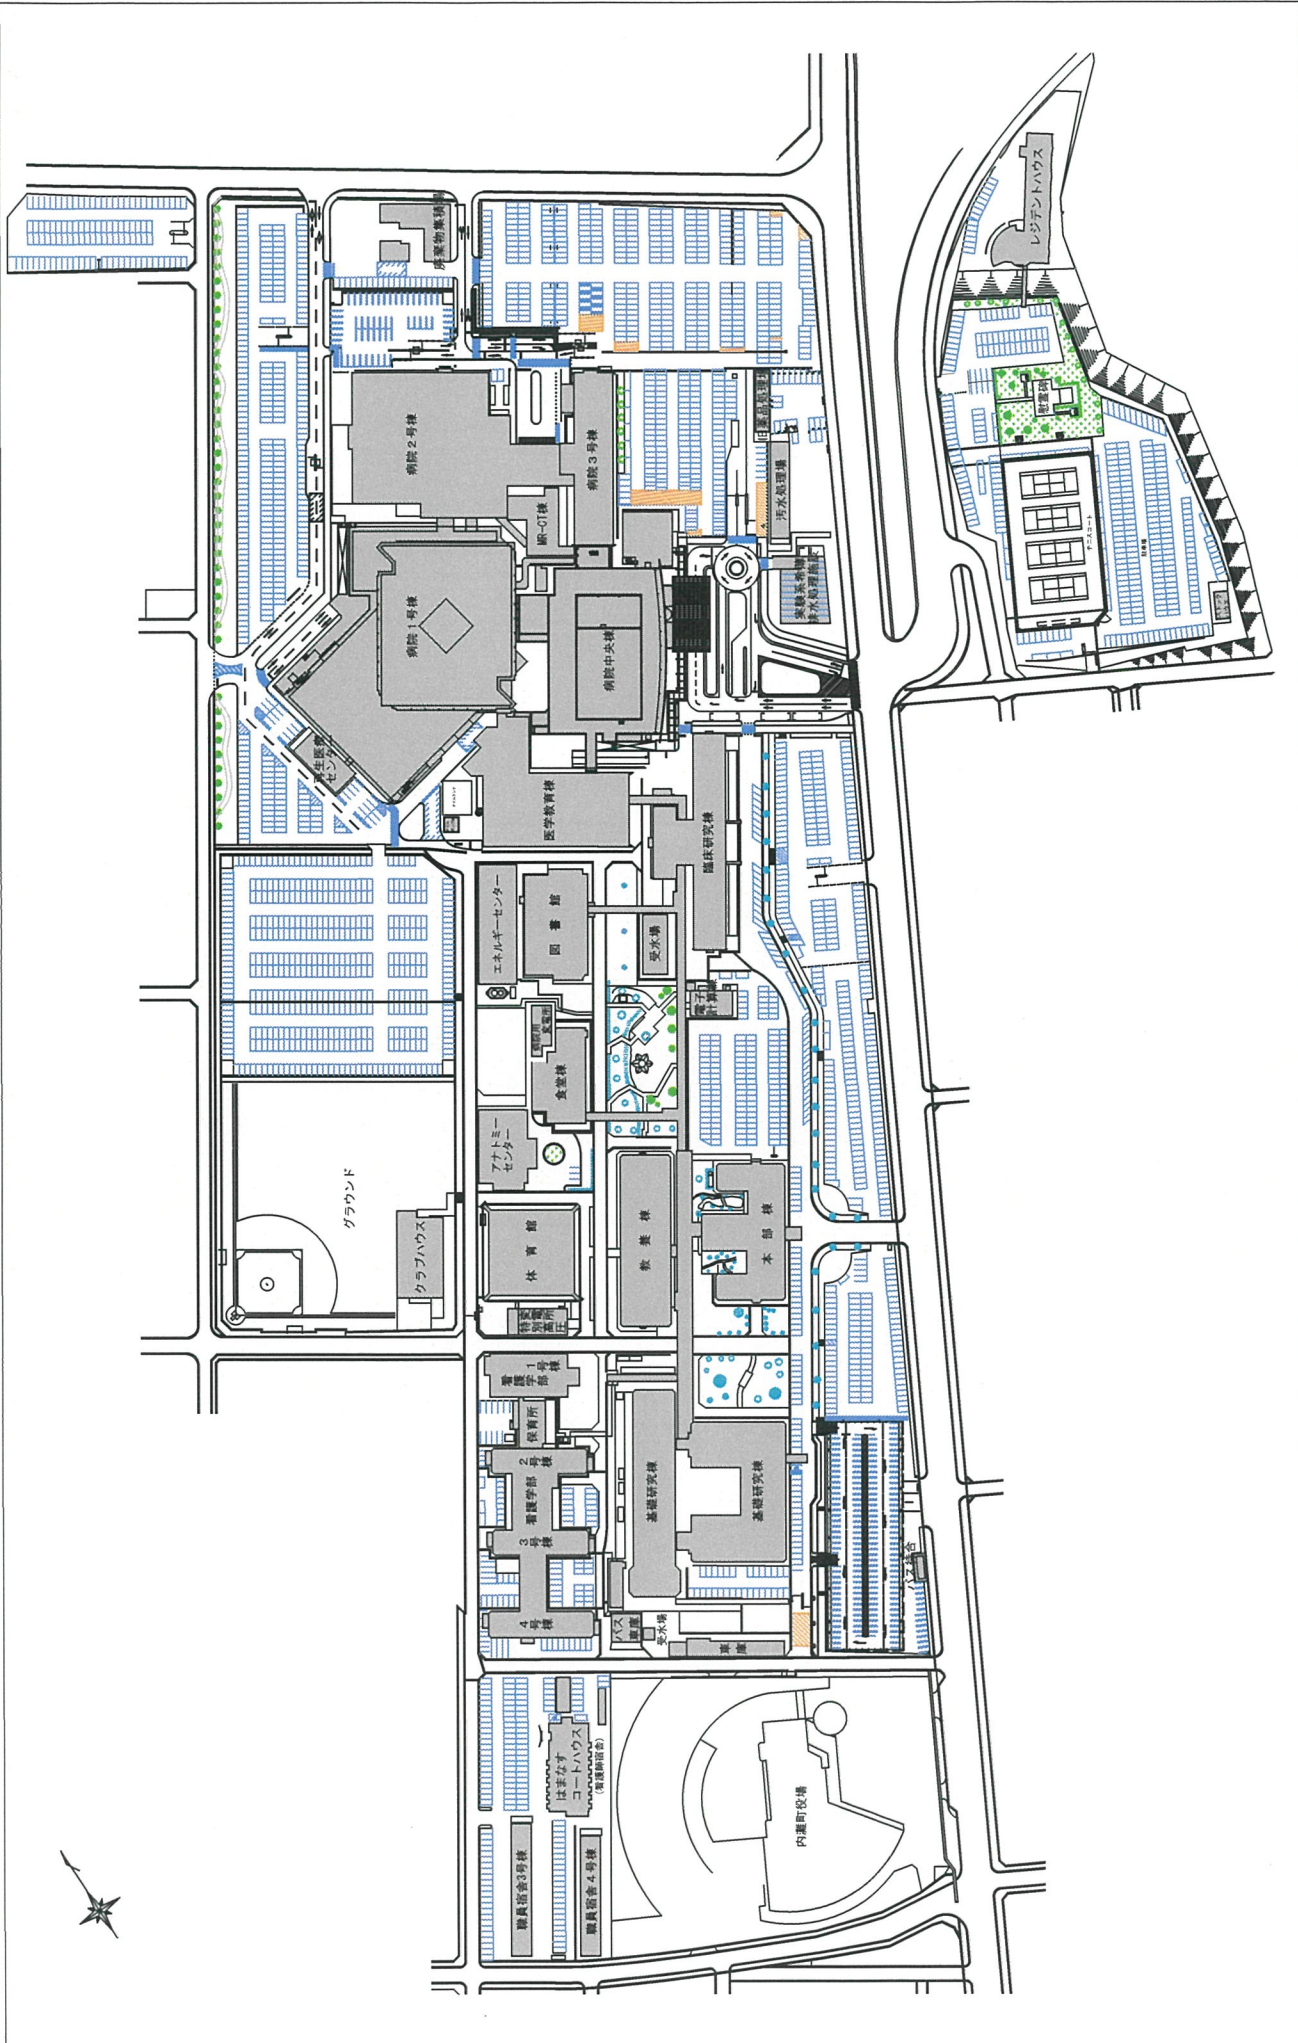


建物名称	図面名称	縮尺
学校法人 金沢医科大学キャンパス 構内配置図		

訂正：2020.9.1

# 学校法人 金沢医科大学 校地校舎の位置および配置図

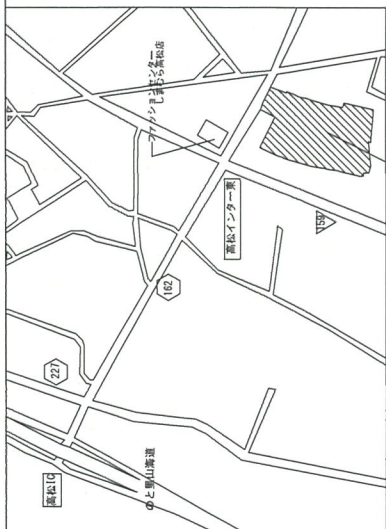

敷地：石川県かほく市高松ユ89番1他9筆

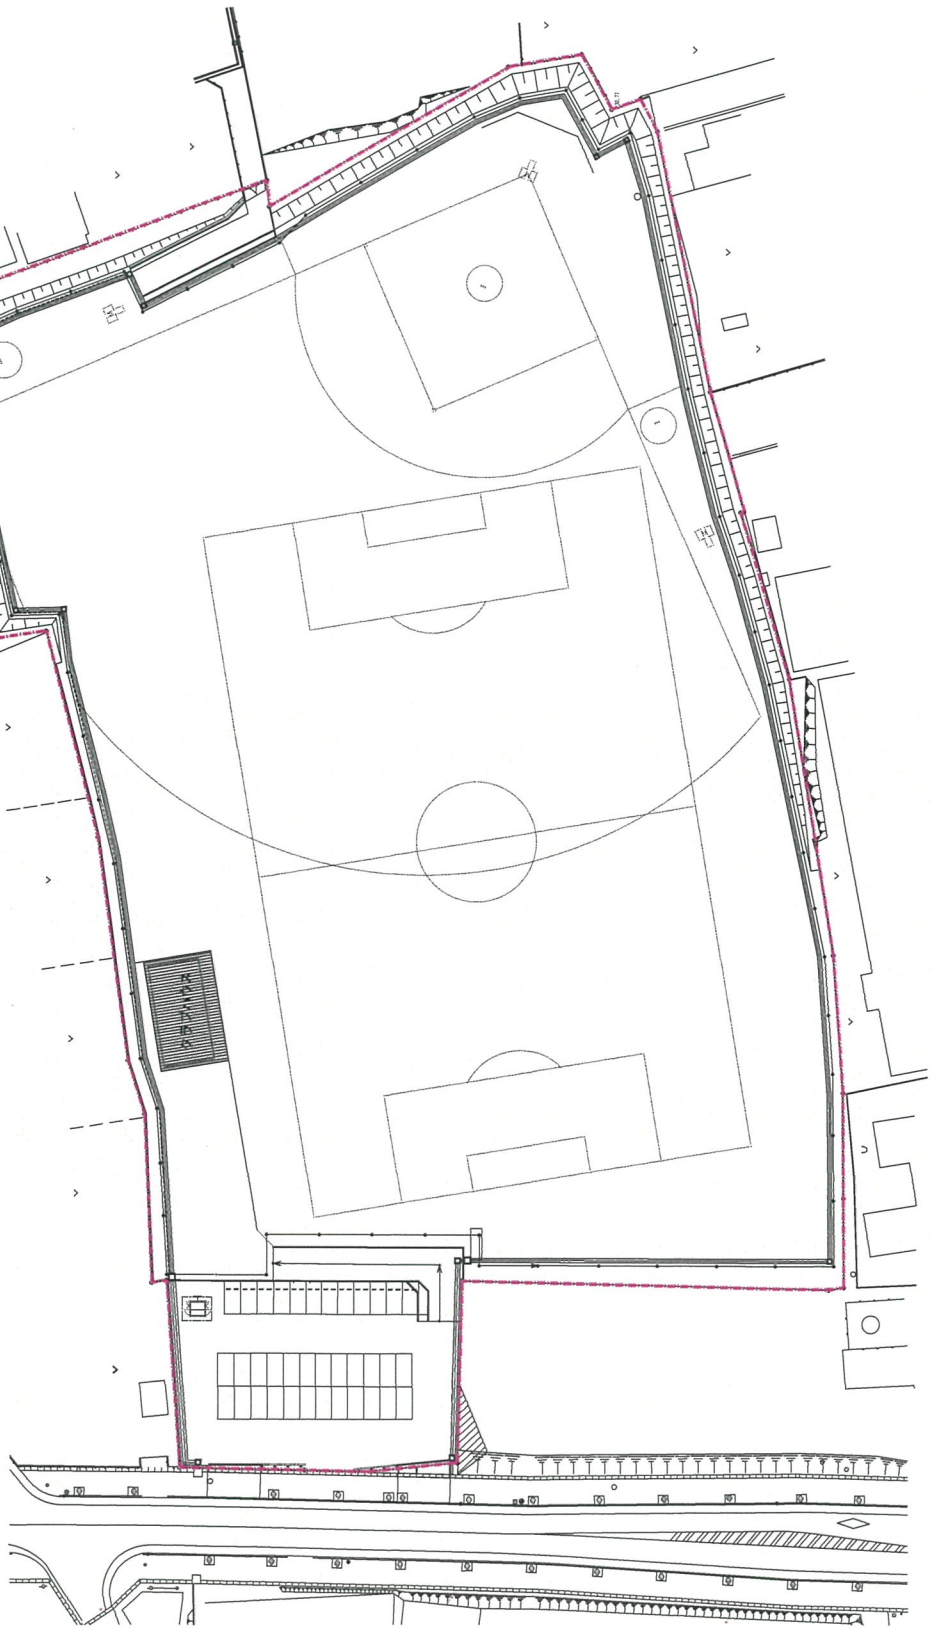

高松球場

# 校 舎 平 面 図

令和3年5月1日現在










学校法人 **金沢医科大学**

## 金沢医科大学校舎平面図


### 目 次

本	部	棟	.....	1							
教	養	棟	.....	5							
臨	床	研	究	棟	.....	7					
基	礎	研	究	棟	.....	13					
ア	ナ	ト	ミ	ー	セ	ン	タ	ー	.....	18	
食	堂	棟	.....	19							
ク	ラ	ブ	ハ	ウ	ス	.....	20				
図	書	館	.....	21							
連	絡	廊	下	(	学	生	自	習	室)	.....	21
体	育	館	.....	22							
看	護	学	部	1	号	棟	.....	23			
看	護	学	部	2	～	4	号	棟	.....	25	
医	学	教	育	棟	.....	28					
病	院	3	号	棟	(	抜	粋)	.....	36		
病	院	1	号	棟	(	抜	粋)	.....	37		
病	院	中	央	棟	(	抜	粋)	.....	45		

### 各棟平面図の凡例

	講義室・演習室		【学校基本調査】 厚生補導施設
	実験室・実習室	[	 【学校法人基礎調査】 学生会館
	研究室		 【学校法人基礎調査】 課外活動施設
	附属病院		 【学校法人基礎調査】 校舎(その他)
	附置研究所		 【学校法人基礎調査】 法人部門

- 講義室・演習室
- 実験室・実習室
- 研究室
- 付属病院
- 付置研究所  
(総合医学研究所)

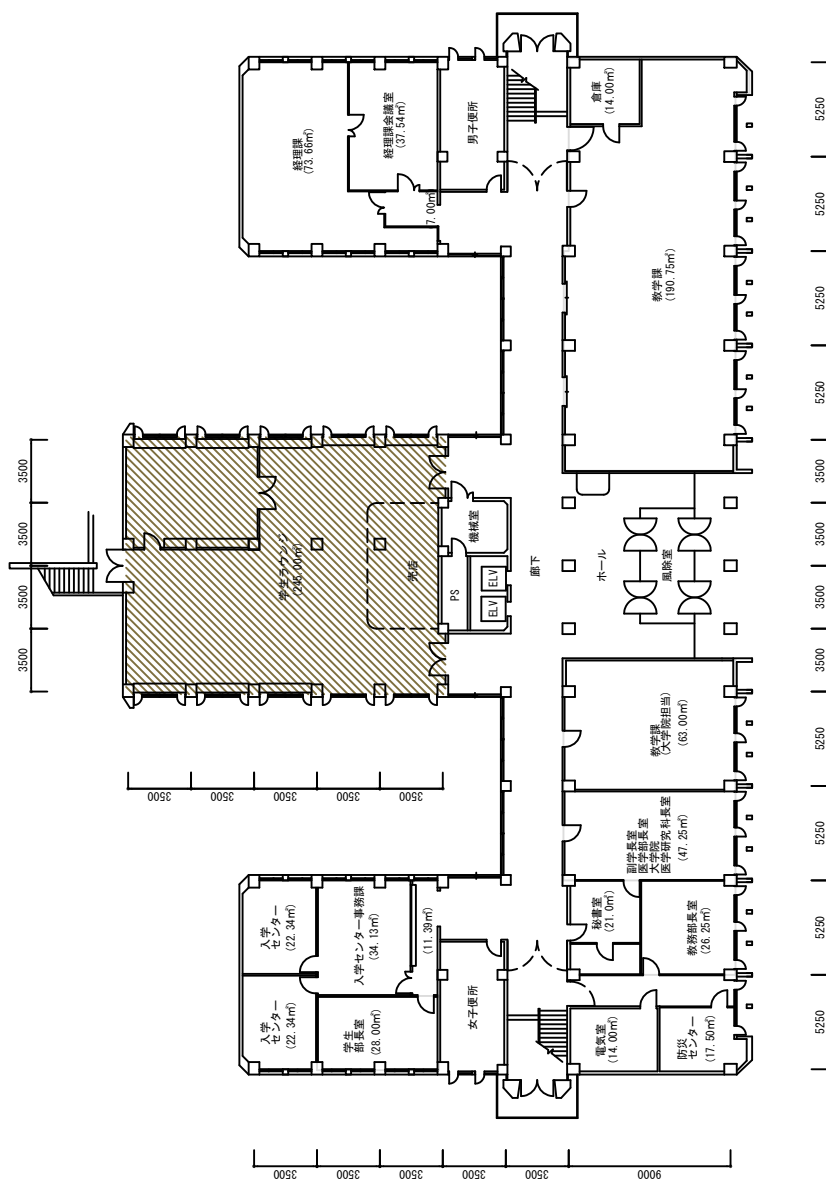


- 【学校基本調査時】
- 厚生補導施設**
- 【法人基礎調査時】
- 学生会館**  
(ラウンジ、食堂、売店)
- 課外活動施設  
(クラブ部室、学芸会)
- 校舎 (その他)  
(保健室、カウンセリング)
- 法人部門 (校舎その他)  
(法人役員会議室)

	建物名称 <b>本部棟</b>	図面名 <b>1階平面図</b>	縮尺 <b>1/300 (A3)</b>
--	--------------------	---------------------	-------------------------

# 学校法人 金沢医科大学キャンパス

- 講義室・演習室
- 実験室・実習室
- 研究室
- 付属病院
- 付置研究所  
(総合医学研究所)

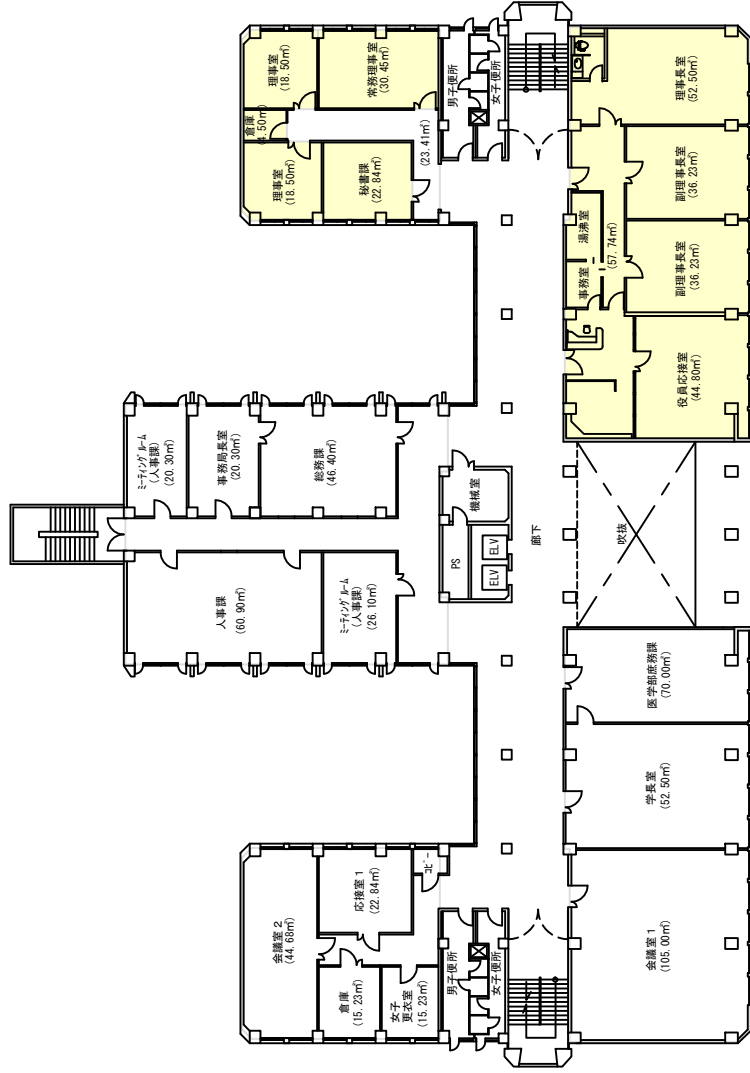


- 【学校基本調査時】
- 厚生補導施設
- 【法人基礎調査時】
- 学生会館  
(ラウンジ、食堂、売店)
- 課外活動施設  
(クラブ部室、学芸会)
- 校舎 (その他)  
(保健室、カウンセリング)
- 法人部門 (校舎その他)  
(法人役員会議室)



学校法人 金沢医科大学キャンパス	建物名称	本部棟	図面名	2階平面図	縮尺	1/300 (A3)
						訂正：2021.4.1



- 講義室・演習室
- 実験室・実習室
- 研究室
- 付属病院
- 付置研究所  
(総合医学研究所)

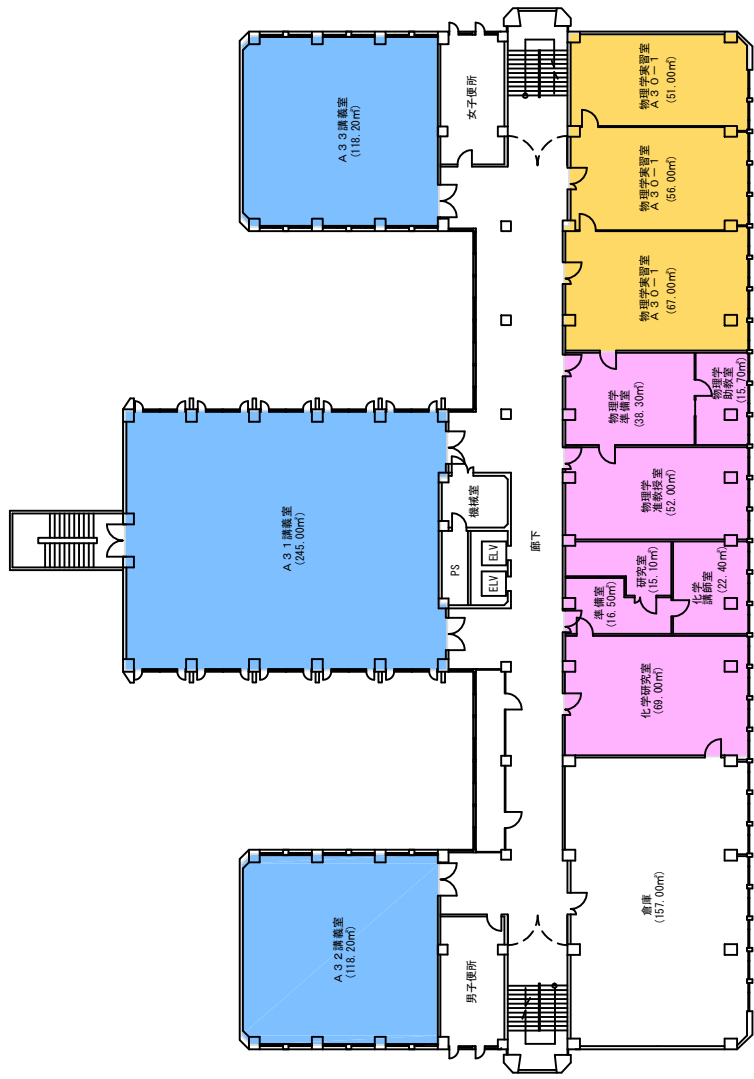


- 【学校基本調査時】  
厚生補導施設
- 【法人基礎調査時】  
学生会館  
(ラウンジ、食堂、商店)
- 課外活動施設  
(クラブ部室、学芸会)
- 校舎(その他)  
(保健室、カウンセリング)
- 法人部門  
(校舎その他)  
(法人役員会議室)



学校法人 金沢医科大学キャンパス		建物名称 本部棟	図面名 3階平面図	縮尺 1/300(A3)
------------------	--	-------------	--------------	-----------------

- 講義室・演習室
- 実験室・実習室
- 研究室
- 付属病院
- 付置研究所  
(総合医学研究所)

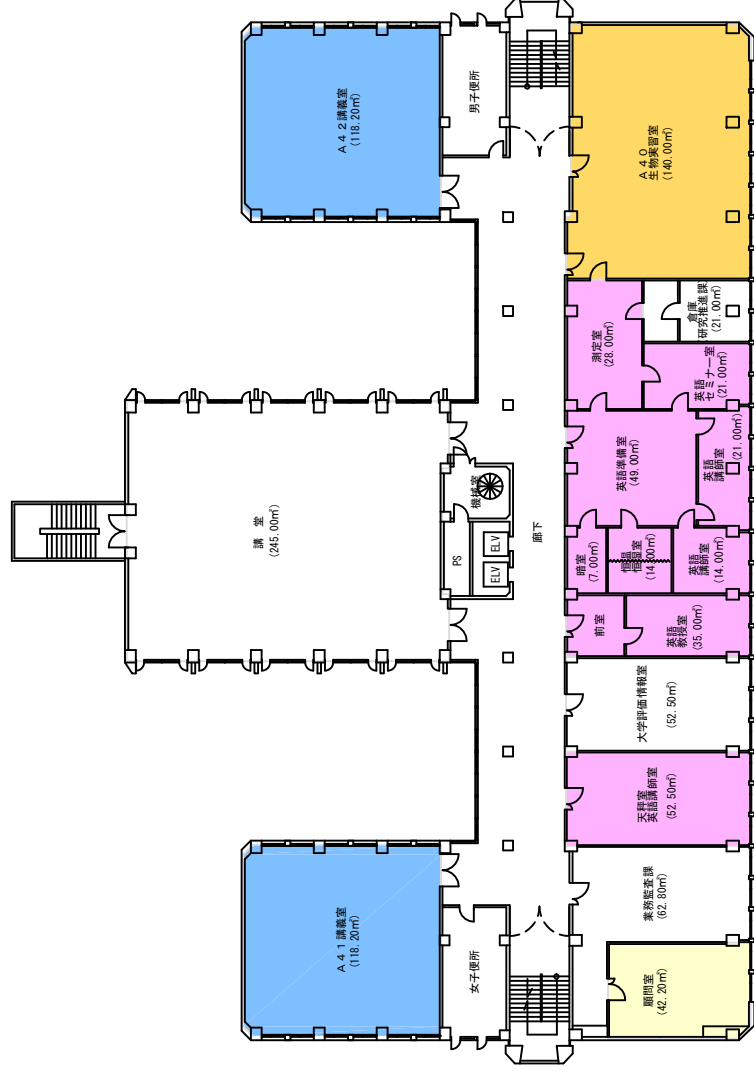


- 【学校基本調査時】
- 厚生補導施設
- 【法人基礎調査時】
- 学生会館  
(ラウンジ、食堂、売店)
- 課外活動施設  
(クラブ部室、学芸会)
- 校舎(その他)  
(保健室、カウンセリング)
- 法人部門  
(校舎その他)  
(法人役員部屋)



学校法人 金沢医科大学キャンパス	建物名称	本部棟	図面名	4階平面図	縮尺	1/300(A3)

- 講義室・演習室
- 実験室・実習室
- 研究室
- 付属病院
- 付置研究所  
(総合医学研究所)

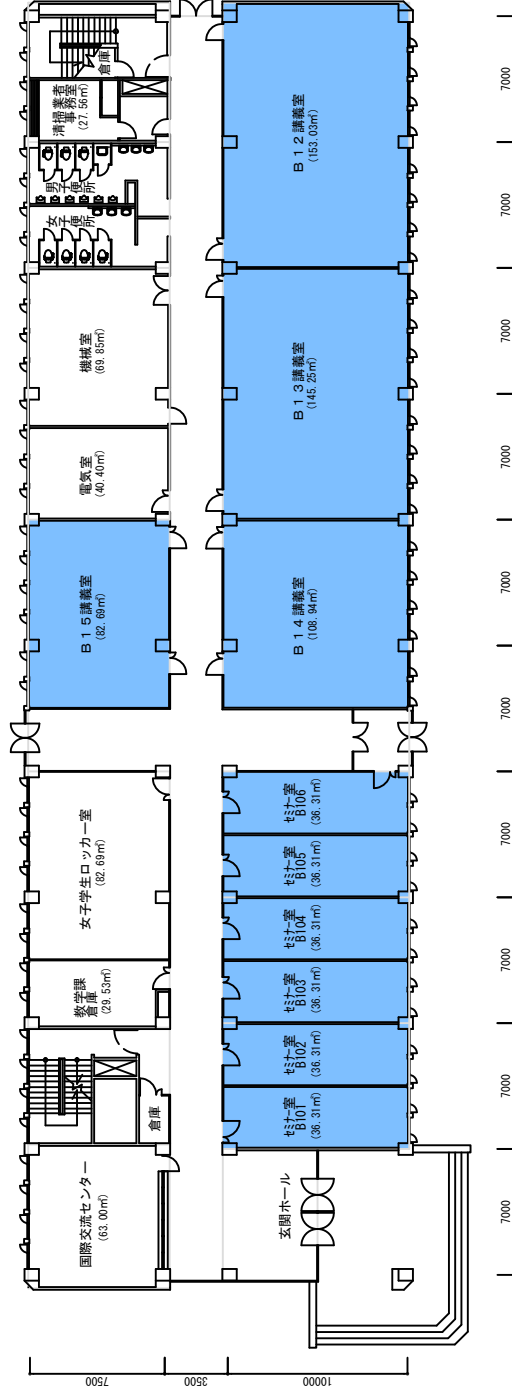


- 【学校基本調査時】  
厚生補導施設
- 【法人基礎調査時】  
学生会館  
(ラウンジ、食堂、売店)
- 課外活動施設  
(クラブ部室、学芸会)
- 校舎(その他)  
(保健室、カウンセリング)
- 法人部門(校舎その他)  
(法人役員部屋)



学校法人 金沢医科大学キャンパス	建物名称	教養棟	図面名	1階平面図	縮尺	1/300 (A3)
						訂正 : 2021. 4. 1


- 講義室・演習室
- 実験室・実習室
- 研究室
- 付属病院
- 付置研究所  
(総合医学研究所)

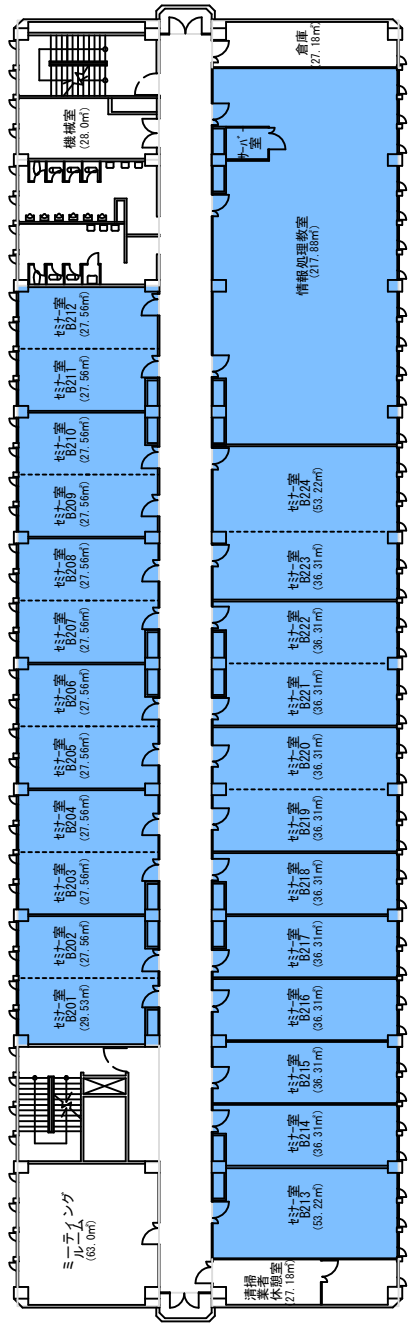

- 【学校基本調査時】
- 厚生補導施設
- 【法人基礎調査時】
- 学生会館  
(ラウンジ、食堂、売店)
- 課外活動施設  
(クラブ部屋、学芸会)
- 校舎(その他)  
(保健室、カウンタースタッフ)
- 法人部門  
(校舎その他  
(法人役員部屋))

学校法人 金沢医科大学キャンパス		建物名称	図面名	縮尺
教養棟		教養棟	2階平面図	1/300 (A3)

- 講義室・演習室
- 実験室・実習室
- 研究室
- 付属病院
- 付置研究所  
(総合医学研究所)

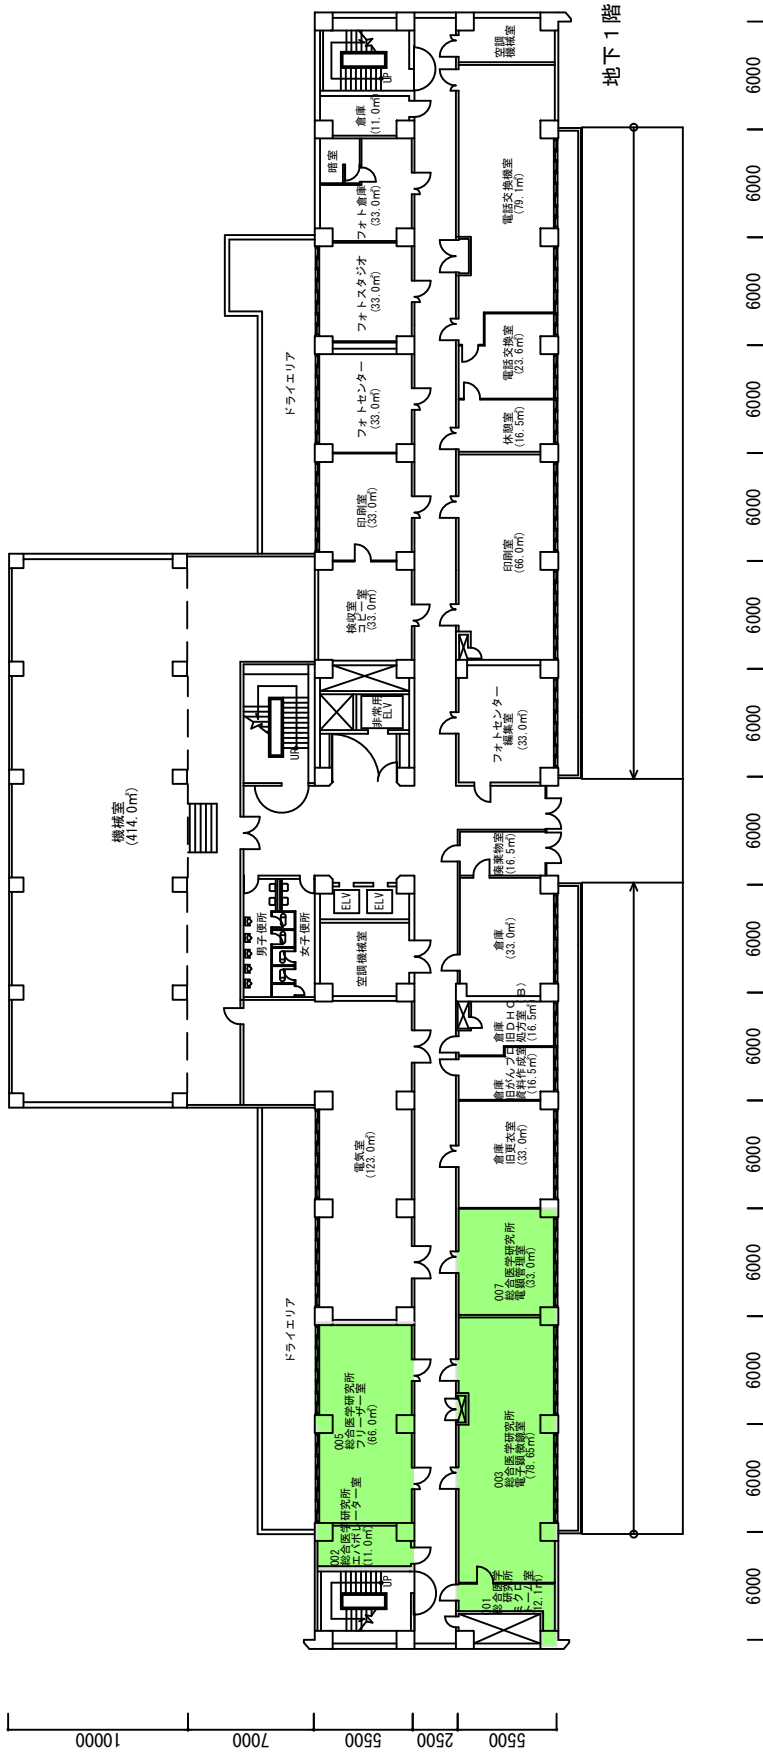

【学校基本調査時】  
厚生補導施設

【法人基礎調査時】  
学生会館  
(ラウンジ、食堂、売店)


課外活動施設  
(クラブ部室、学芸会)

校舎 (その他)  
(保健室、カウンセリング)


法人部門 (校舎その他)  
(法人役員図書室)

縮尺	1/300 (A3)
図面名	地下1階平面図
建物名称	臨床研究棟
学校法人 金沢医科大学キャンパス	

- 講義室・演習室
- 実験室・実習室
- 研究室
- 付属病院
- 付置研究所  
(総合医学研究所)

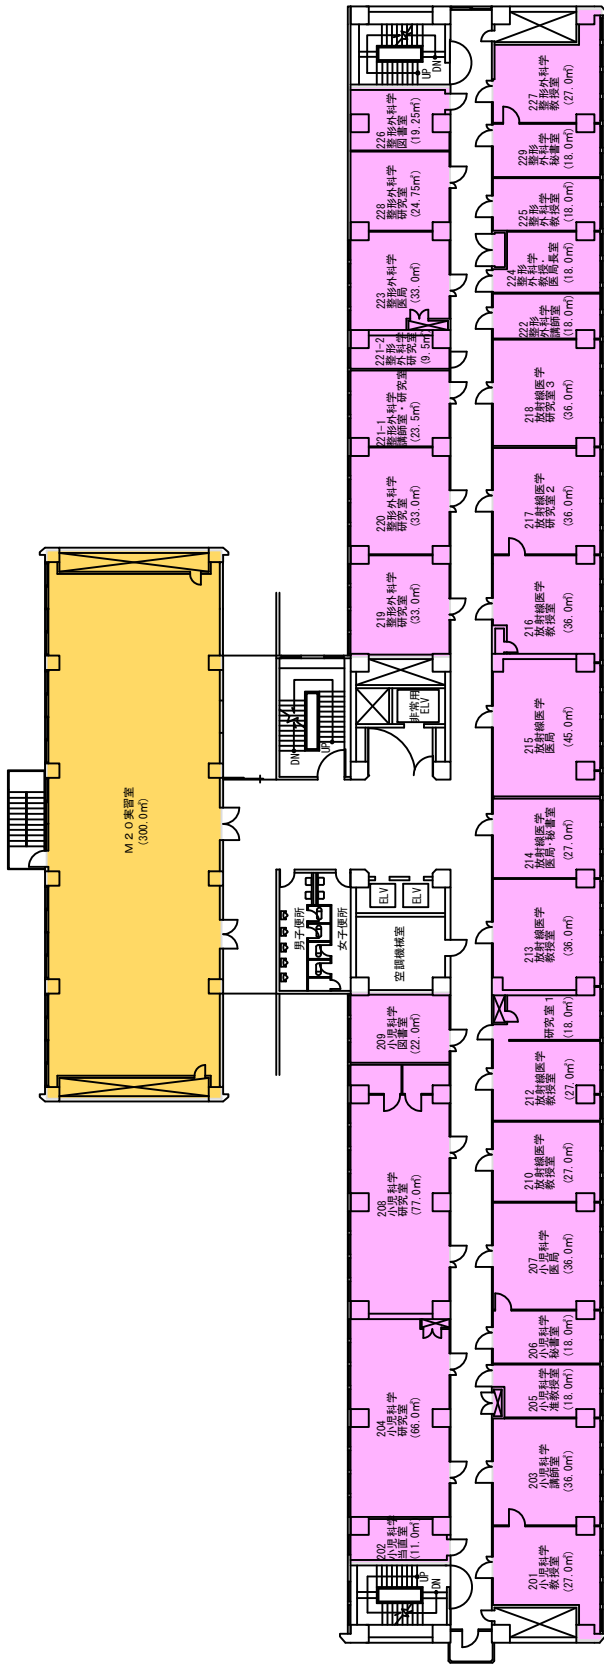

2階

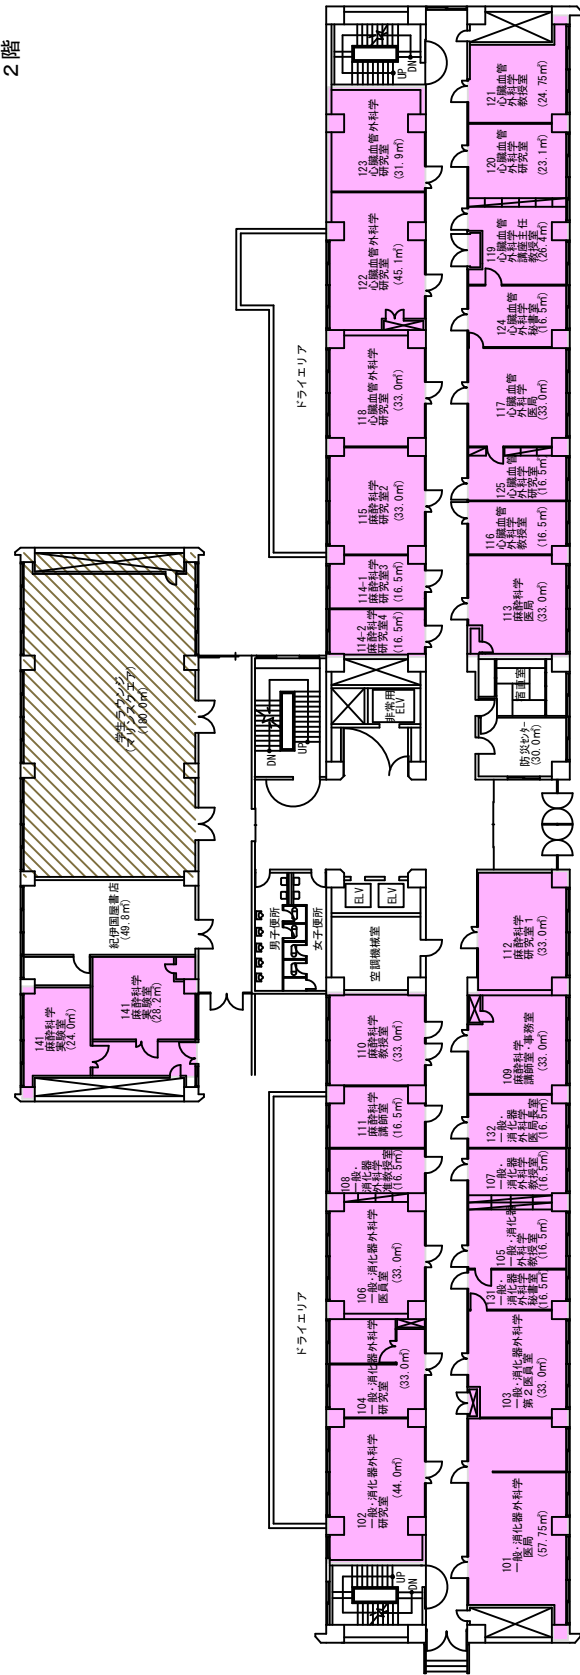

1階

- 【学校基本調査時】
- 厚生補導施設  
(ラウンジ・食堂・売店)
- 【法人基礎調査時】
- 学生会館  
(ラウンジ・食堂・売店)
- 課外活動施設  
(クラブ部室・学芸室)
- 校舎 (その他)  
(保健室・カウンセリング)
- 法人部門 (校舎その他)  
(法人役員図書室)




縮尺	1/300 (A3)
図面名	1・2階平面図
建物名称	臨床研究棟
学校法人 金沢医科大学キャンパス	


- 講義室・演習室
- 実験室・実習室
- 研究室
- 付属病院
- 付置研究所  
(総合医学研究所)



- 【学校基本調査時】  
厚生補導施設  
(ラウンジ・食堂・売店)
- 【法人基礎調査時】  
学生会館  
(ラウンジ・食堂・売店)
- 課外活動施設  
(クラブ部屋・学芸室)
- 校舎(その他)  
(保健室・カウンセリング)
- 法人部門 (校舎その他)  
(法人役員部屋)

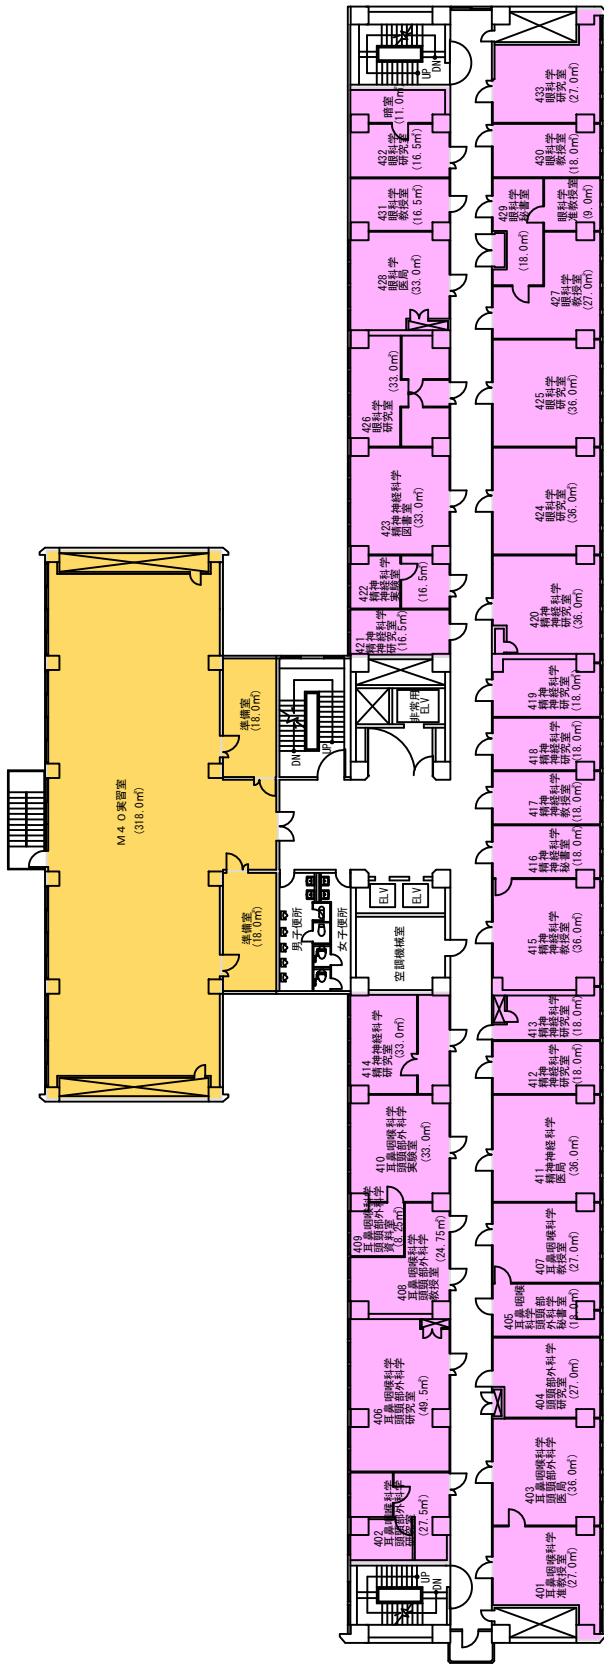

4階

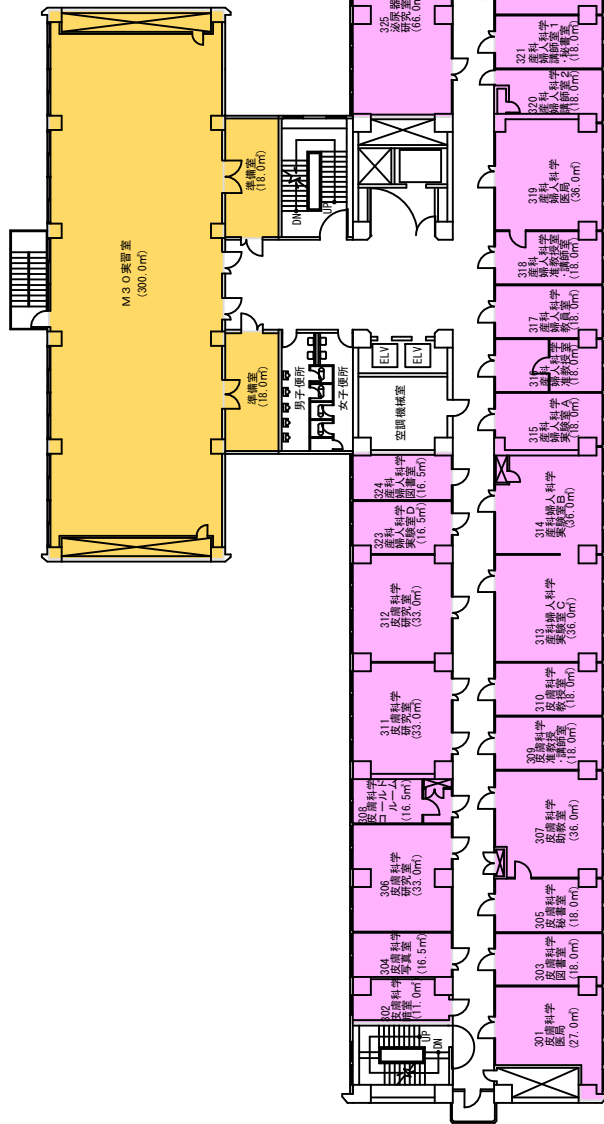

3階


# 学校法人 金沢医科大学キャンパス

建物名称  
臨床研究棟


図面名  
3・4階平面図

縮尺  
1/300 (A3)


- 講義室・演習室
- 実験室・実習室
- 研究室
- 付属病院
- 付置研究所  
(総合医学研究所)

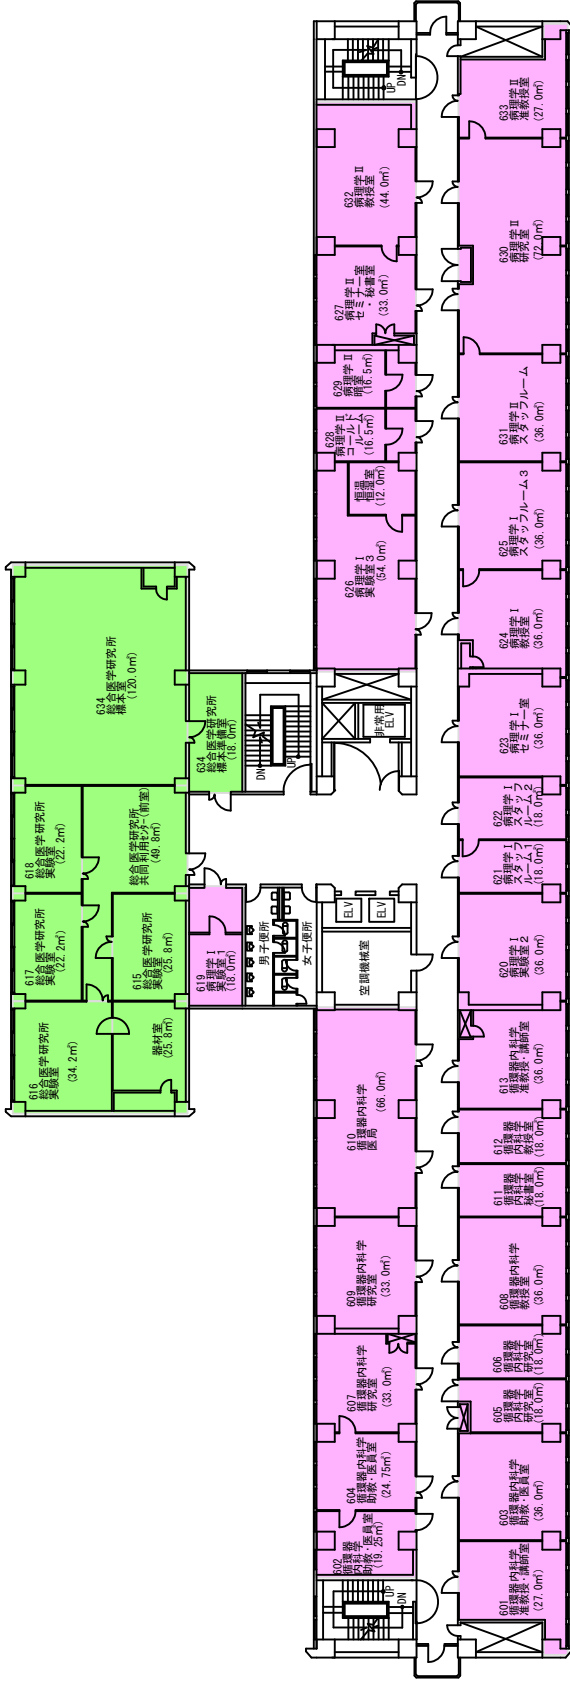

6階

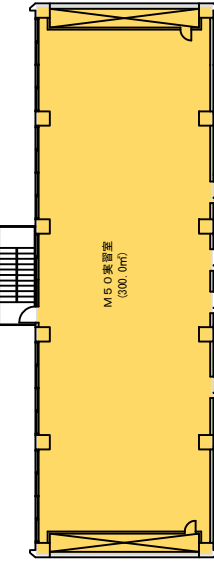

5階

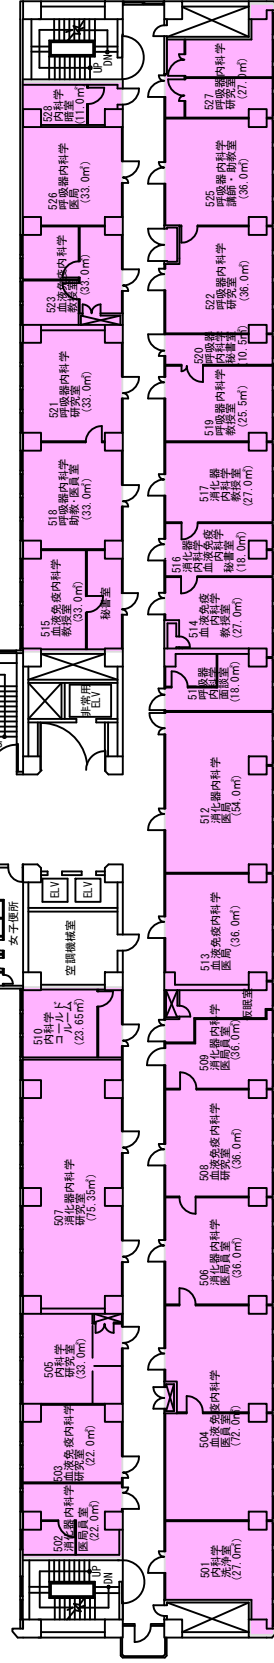

- 【学校基本調査時】  
厚生補導施設
- 【学校基礎調査時】  
学生会館  
(ラウンジ・食堂・売店)
- 課外活動施設  
(クラブ部屋・学芸室)
- 校舎(その他)  
(保健室・カウンセリング)
- 法人部門 (校舎その他)  
(法人役員会議室)

縮尺  
1/300 (A3)


図面名  
5・6階平面図

建物名称  
臨床研究棟

学校法人 金沢医科大学キャンパス




- 講義室・演習室
- 実験室・実習室
- 研究室
- 付属病院
- 付置研究所  
(総合医学研究所)

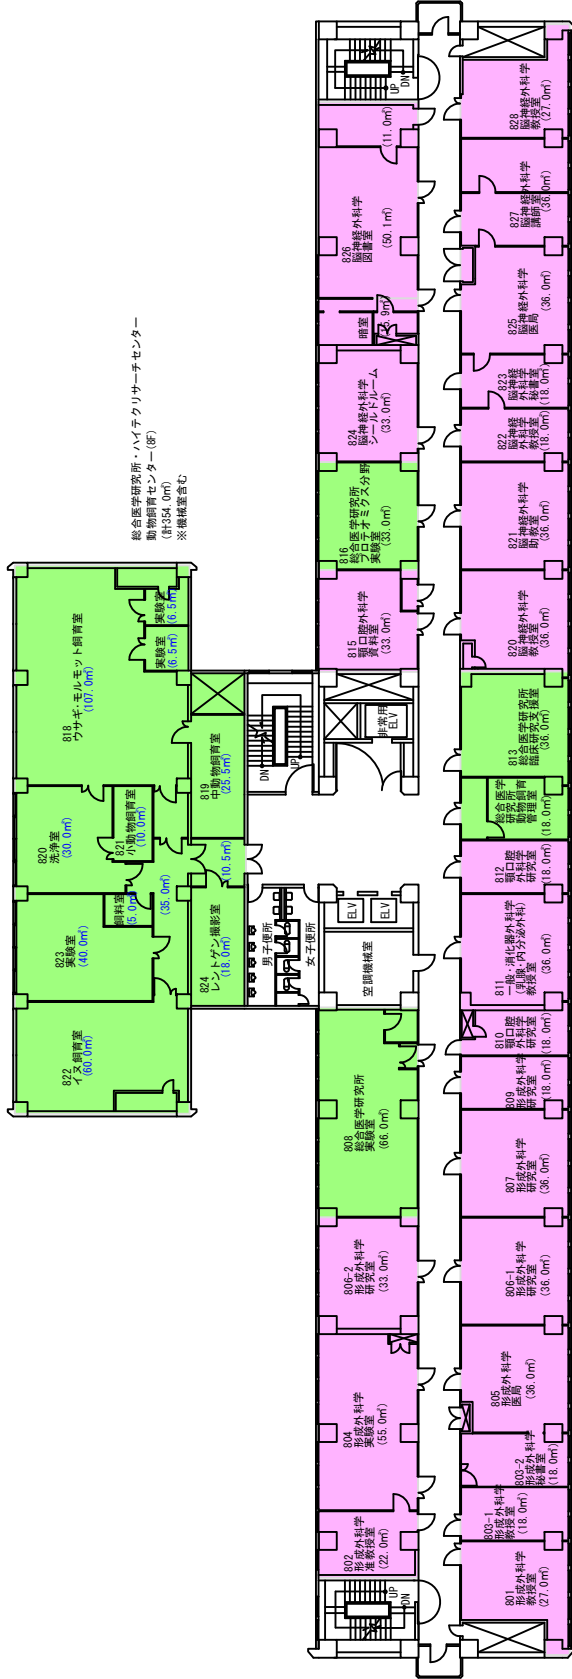

8階

総合医学研究所・ハイテクリサーチセンター  
動物飼育センター(8F)  
(計354.0㎡)  
※機械室含む

総合医学研究所・ハイテクリサーチセンター  
動物飼育センター(7F)  
(計354.0㎡)  
※機械室含む

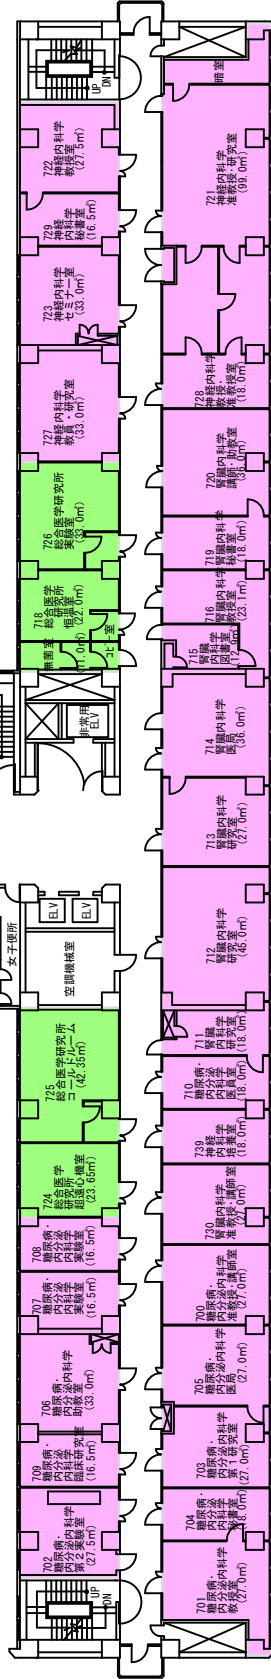

7階


- 【学校基本調査時】  
厚生補導施設
- 【法人基礎調査時】  
学生会館  
(ラウンジ・食堂・売店)  
課外活動施設  
(クラブ部室・学芸会)  
校舎(その他)  
(保健室・カウンセリング)  
法人部門(校舎その他)  
(法人役員調理室)





建物名称	7・8階平面図	縮尺
臨床研究棟	1/300 (A3)	

# 学校法人 金沢医科大学キャンパス

- 講義室・演習室
- 実験室・実習室
- 研究室
- 付属病院
- 付置研究所  
(総合医学研究所)

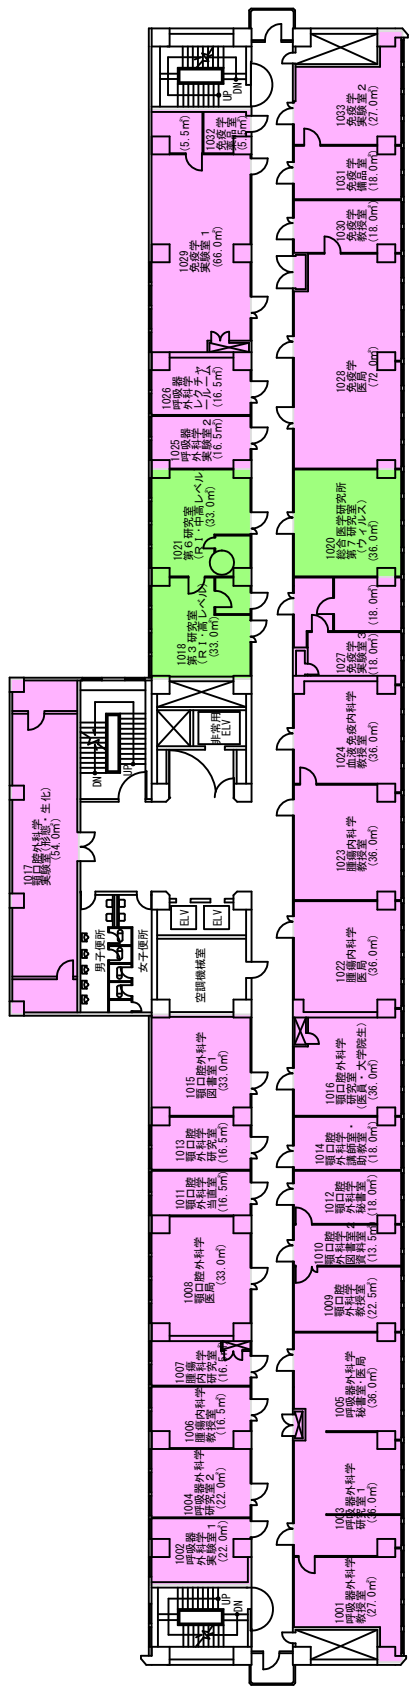

10階

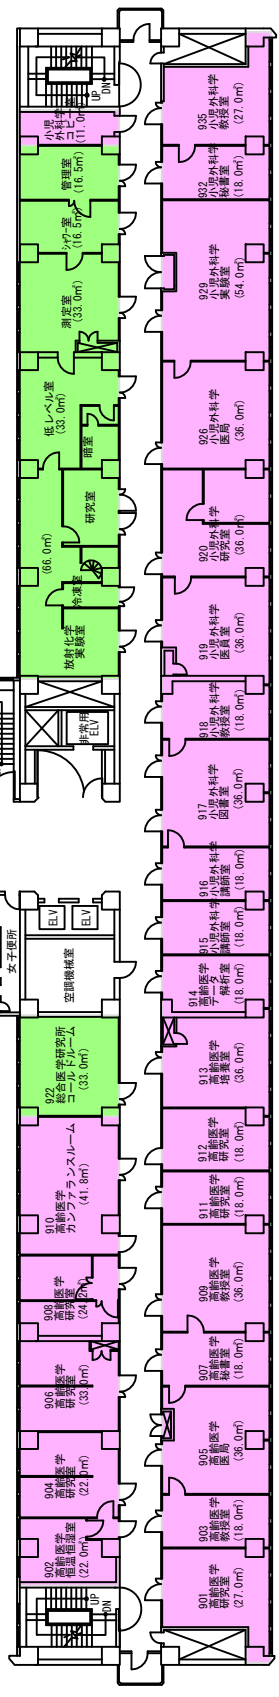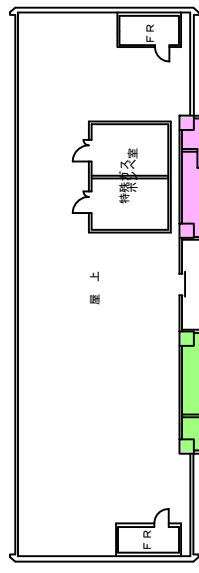


9階

- 【学校基本調査時】
- 厚生補導施設  
(ラウンジ・食堂・売店)
- 【法人基礎調査時】
- 学生会館  
(ラウンジ・食堂・売店)
- 課外活動施設  
(クラブ部屋・学芸室)
- 校舎(その他)  
(保健室・カウンセリング)
- 法人部門(校舎その他)  
(法人役員部屋)

学校法人 金沢医科大学キャンパス	建物名称	臨床研究棟	縮尺	1/300 (A3)
	図面名	9・10階平面図		

- 講義室・演習室
- 実験室・実習室
- 研究室
- 付属病院
- 付置研究所  
(総合医学研究所)

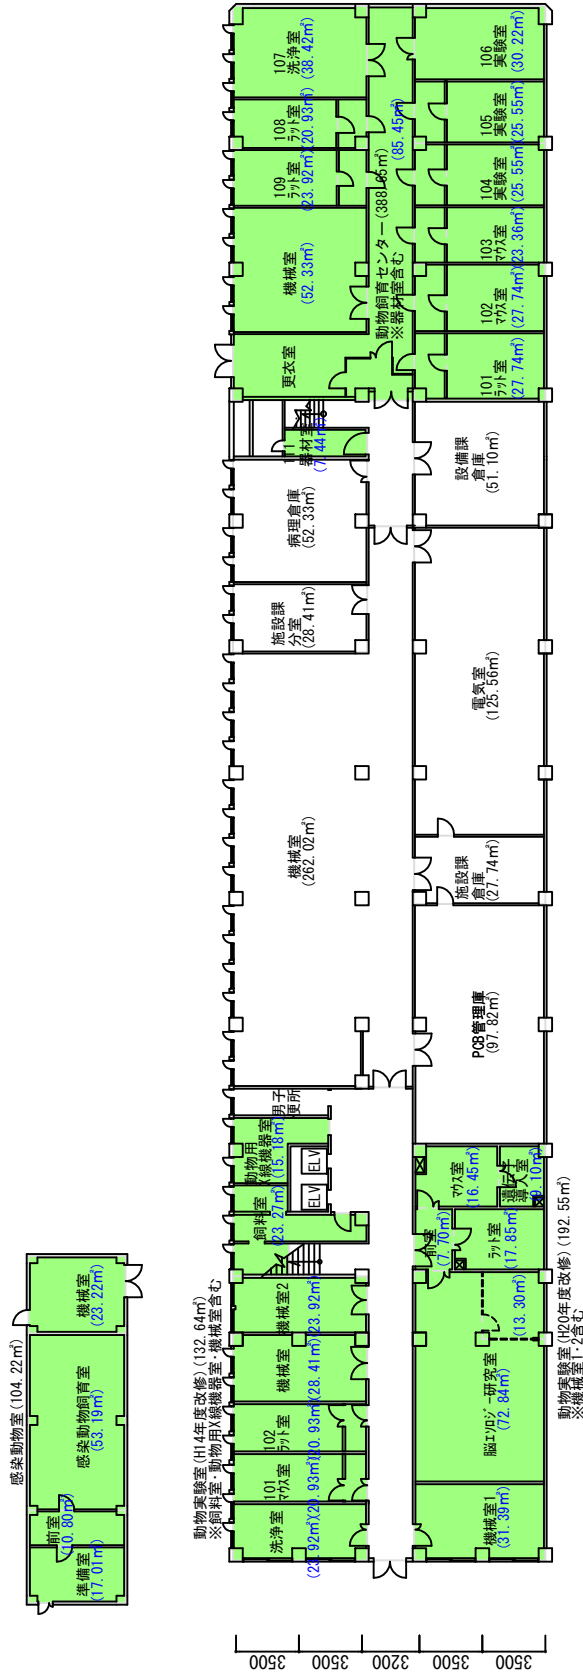

- 【学校基本調査時】
- 厚生補導施設
- 【法人基礎調査時】
- 学生会館  
(ラウンジ、会議室、売店)
- 課外活動施設  
(クラブ部屋、学芸会)
- 校舎(その他)  
(保健室、カウンセリング)
- 法人部門  
(法人役員部屋)



縮尺	1/300 (A3)
図面名	地下1階平面図
建物名称	基礎研究棟
学校法人 金沢医科大学キャンパス	

訂正：2021.4.1

講義室・演習室  
 実験室・実習室  
 研究室  
 付属病院  
 付置研究所  
 (総合医学研究所)




【学校基本調査時】  
 厚生補導施設

【法人基礎調査時】  
 学生会館  
 (ラウンジ・食堂・売店)  
 課外活動施設  
 (クラブ部屋・学芸会)  
 校舎(その他)  
 (保健室・カウンセリング)  
 法人部門(校舎その他)  
 (法人役員会議室)



建物名称	基礎研究棟	図面名	1階平面図	縮尺	1/300 (A3)
訂正：2021.4.1					

- 講義室・演習室
- 実験室・実習室
- 研究室
- 付属病院
- 付置研究所  
(総合医学研究所)

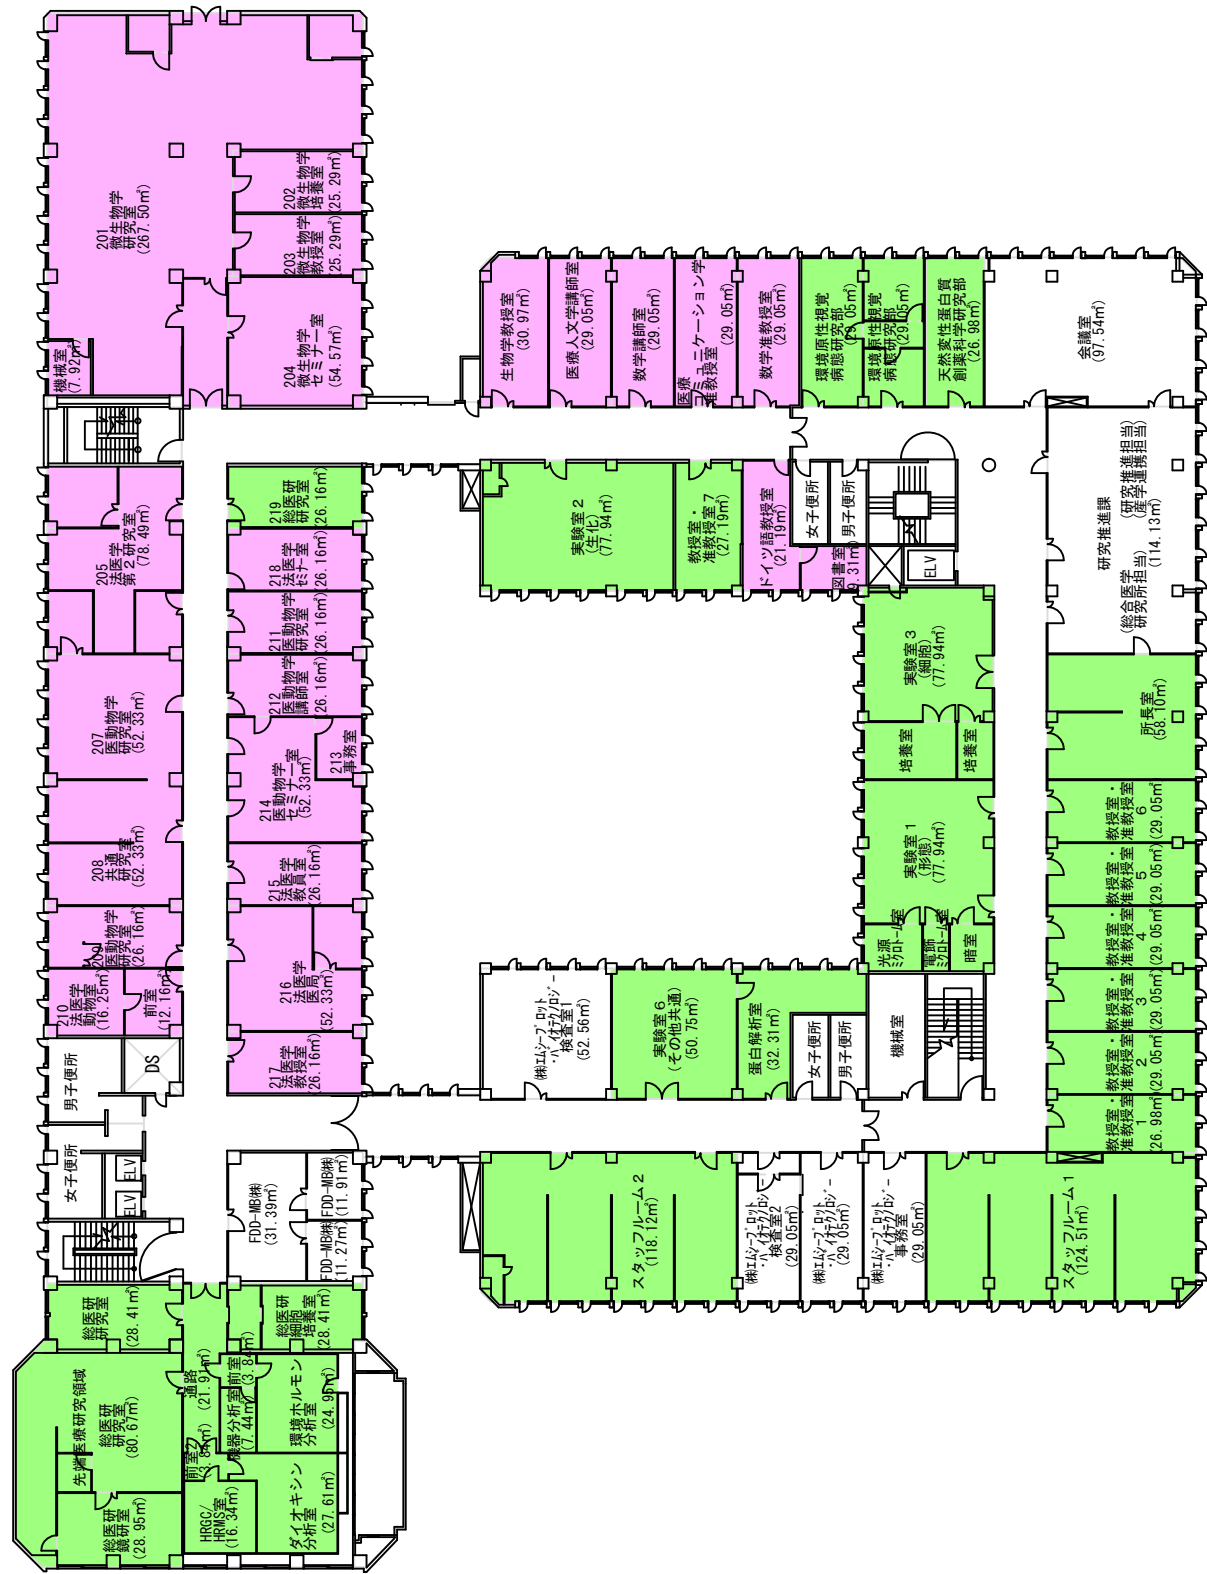

- 【学校基本調査時】 厚生補導施設
- 【法人基礎調査時】 学生会館  
(ラウンジ・食堂・売店)
- 課外活動施設  
(クラブ部室・学芸会)
- 校舎(その他)  
(保健室・カウンタセリング)
- 法人部門  
(後援者その他)

縮尺	図面名	建物名称
1/300 (A3)	2 階平面図	基礎研究棟
学校法人 金沢医科大学キャンパス		


- 講義室・演習室
- 実験室・実習室
- 研究室
- 付属病院
- 付属研究所  
(総合医学研究所)




学校法人 金沢医科大学キャンパス	建物名称 <b>基礎研究棟</b>	図面名 <b>3階平面図</b>	縮尺 <b>1/300 (A3)</b>
------------------	----------------------	---------------------	-------------------------

訂正：2021.4.1

- 講義室・演習室
- 実験室・実習室
- 研究室
- 付属病院
- 付置研究所 (総合医学研究所)

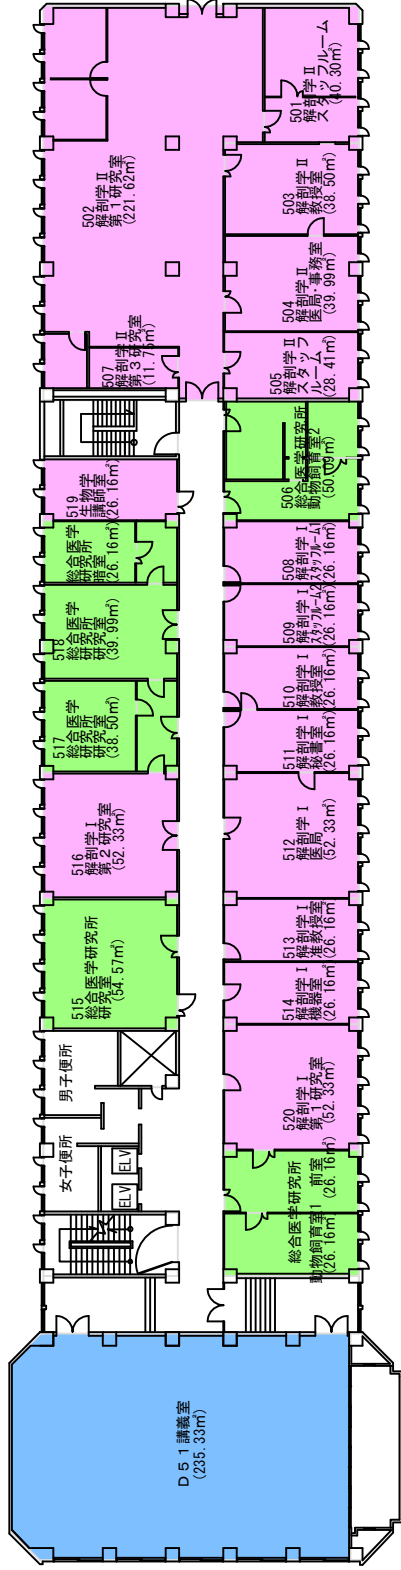

5階

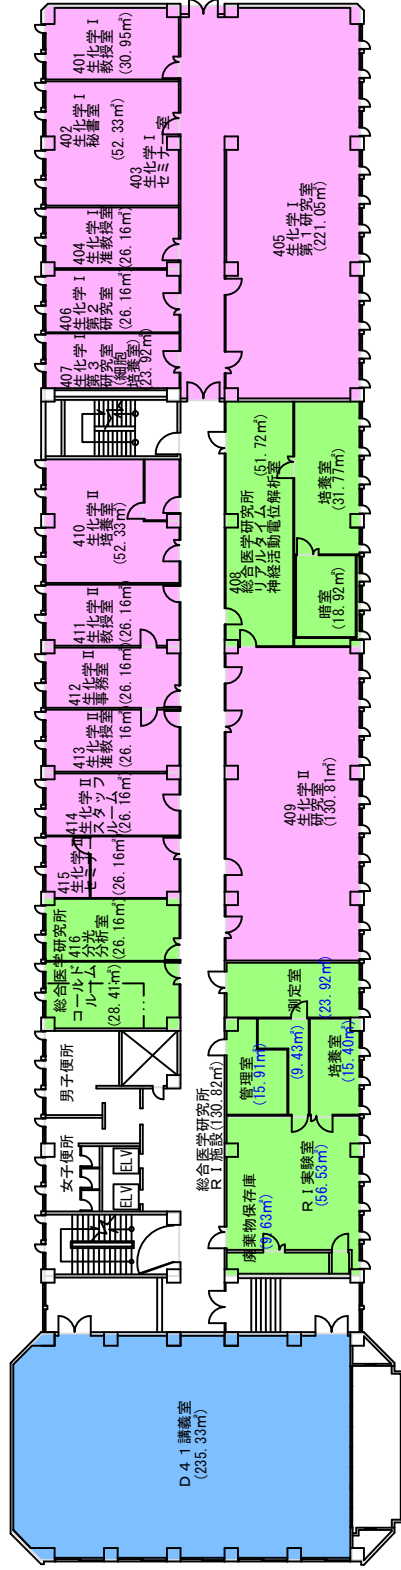


4階

- 【学校基本調査時】
- 厚生補導施設
- 【法人基礎調査時】
- 学生会館 (ラウンジ、会議室、売店)
- 課外活動施設 (クラブ部屋、学芸会)
- 校舎 (その他) (保健室、カウンタセリング)
- 法人部門 (検査その他) (法人役員部屋)




学校法人 金沢医科大学キャンパス	建物名称 基礎研究棟	図面名 4・5階平面図	縮尺 1/300 (A3)
------------------	---------------	----------------	------------------


- 講義室・演習室
- 実験室・実習室
- 研究室
- 付属病院
- 付置研究所  
(総合医学研究所)

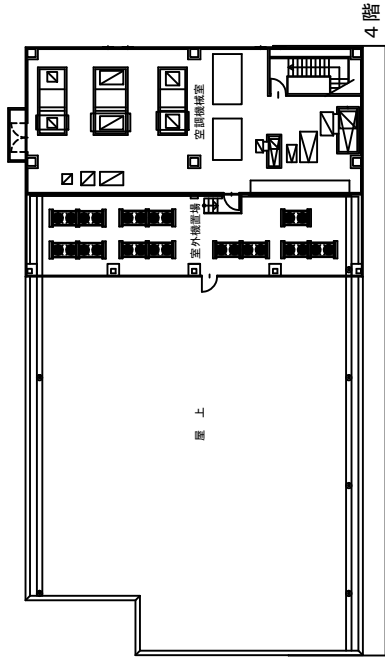


4階

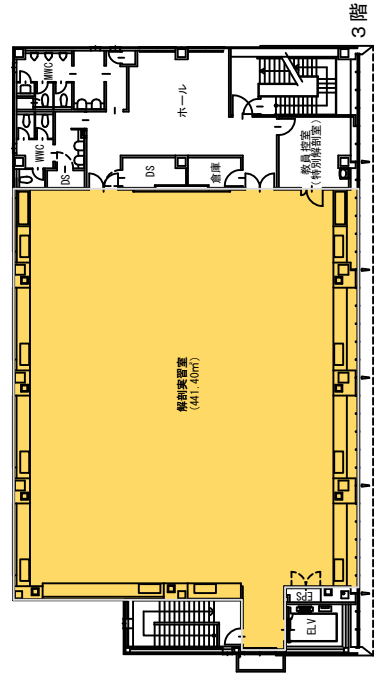

3階

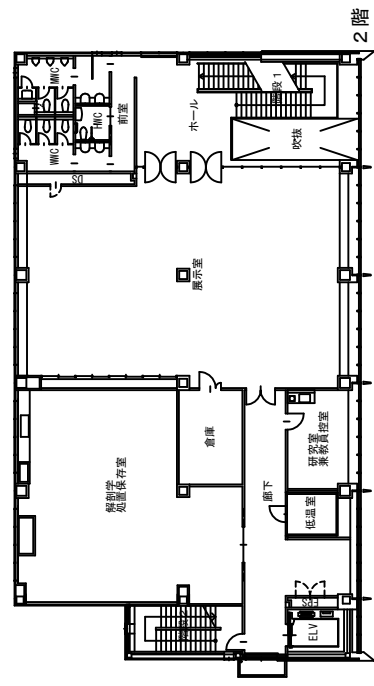

2階

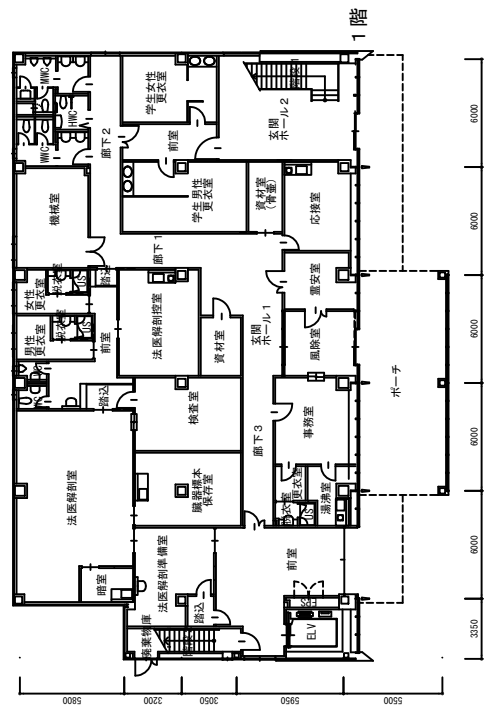

1階

- 【学校基本調査時】
- 厚生補導施設
- 【法人基礎調査時】
- 学生会館  
(ラウンジ、食堂、売店)
- 課外活動施設  
(クラブ部室、学芸会)
- 校舎(その他)  
(保健室、カウンセリング)
- 法人部門(校舎その他)  
(法人役員控室)



建物名称 <b>アナトミーセンター</b>	図面名 <b>1～4階平面図</b>	縮尺 <b>1/300 (A3)</b>
--------------------------	-----------------------	-------------------------


# 学校法人 金沢医科大学キャンパス



- 講義室・演習室
- 実験室・実習室
- 研究室
- 付属病院
- 付置研究所  
(総合医学研究所)



2階

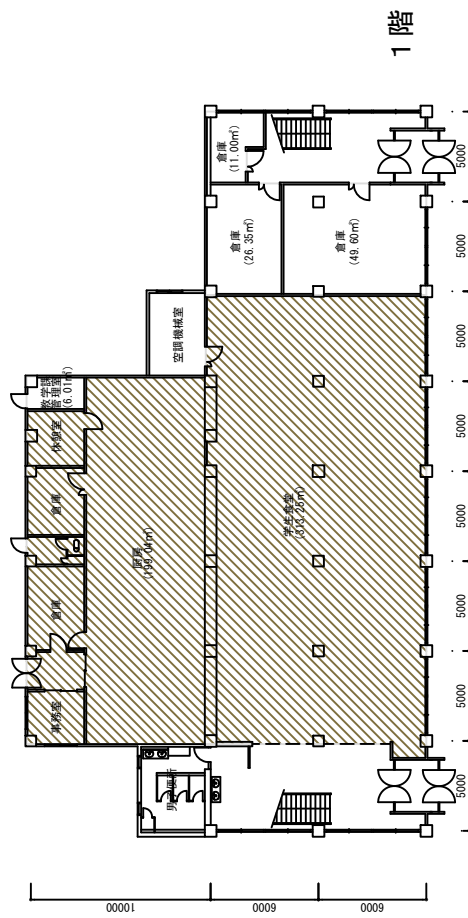



1階

- 【学校基本調査時】  
厚生補導施設
- 【法人基礎調査時】  
学生会館  
(ラウンジ、食堂、売店)  
課外活動施設  
(クラブ部屋、学芸会)  
校舎 (その他)  
(保健室、カウンセリング)  
法人部門 (校舎その他)  
(法人役員部屋)



学校法人 金沢医科大学キャンパス	建物名称	食堂棟	図面名	1～2階平面図	縮尺	1/300 (A3)
						訂正 : 2021. 4. 1

- 講義室・演習室
- 実験室・実習室
- 研究室
- 付属病院
- 付置研究所  
(総合医学研究所)

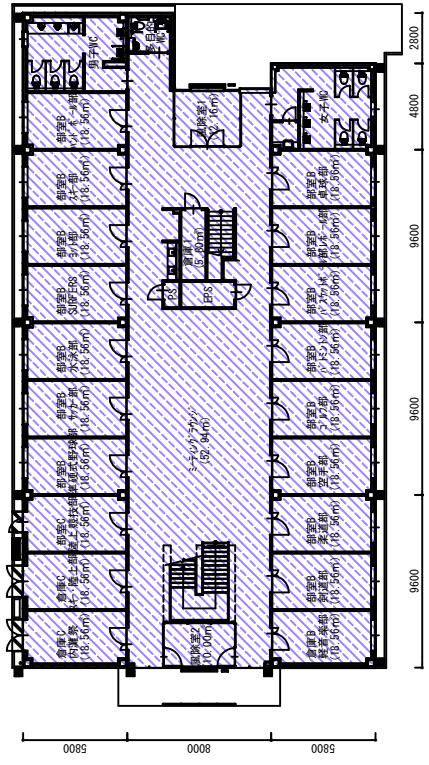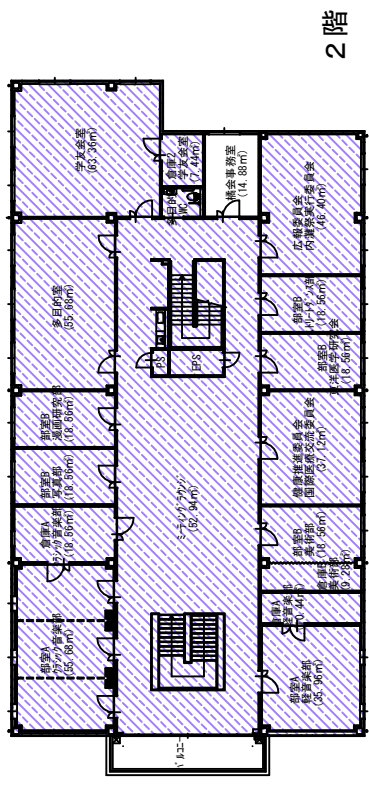


- 【学校基本調査時】  
厚生補導施設
- 【法人基礎調査時】  
学生会館  
(ラウンジ、会議室、売店)  
課外活動施設  
(クラブ部屋、学芸会)  
校舎(その他)  
(保健室、カウンタースタッフ)  
法人部門(校舎その他)  
(法人役員会議室)




学校法人 金沢医科大学キャンパス	建物名称	クラブハウス	図面名	1～2階平面図	縮尺	1/300 (A3)
						訂正 : 2021. 4. 1

- 講義室・演習室
- 実験室・実習室
- 研究室
- 付属病院
- 付置研究所  
(総合医学研究所)

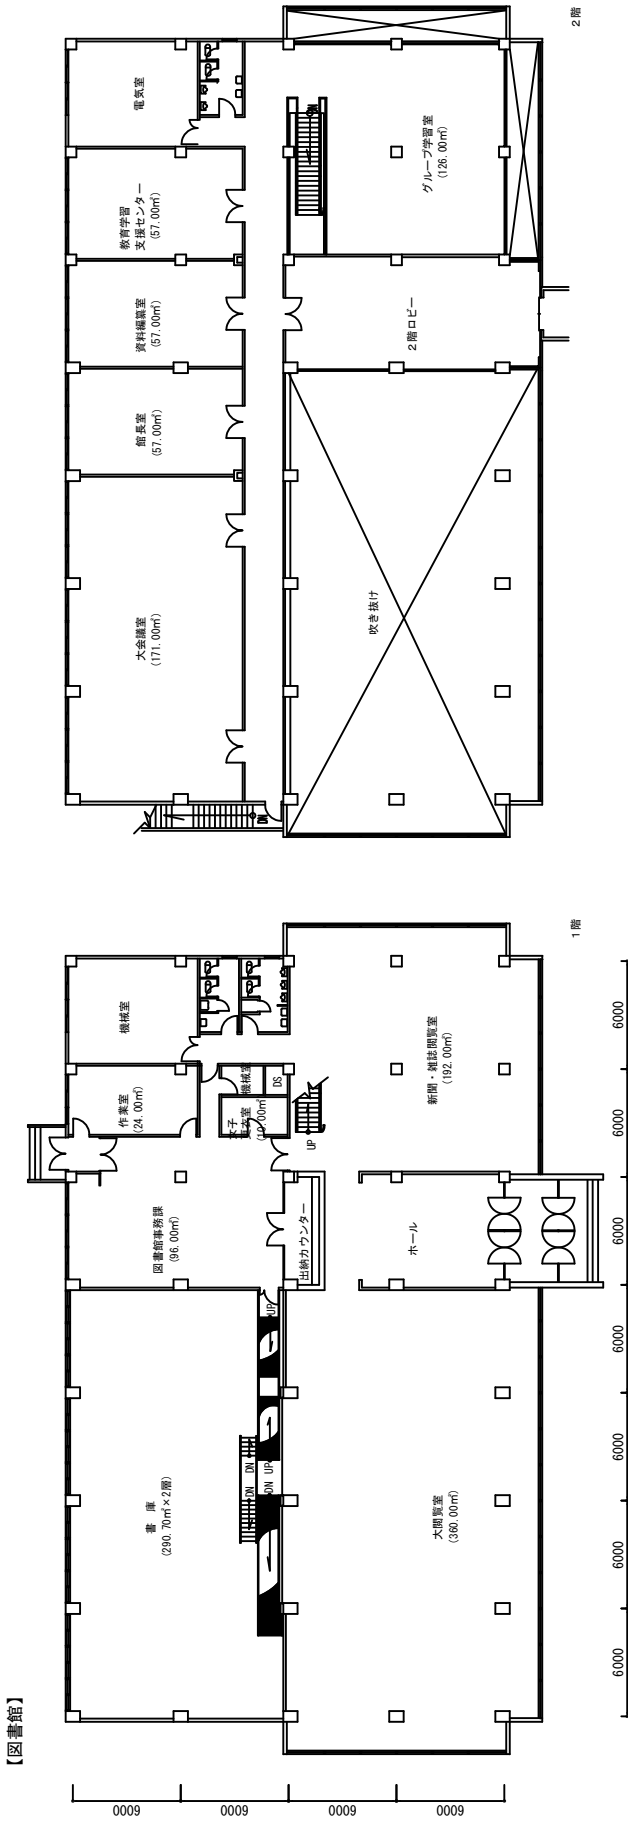

【連絡廊下(学生自習室)】

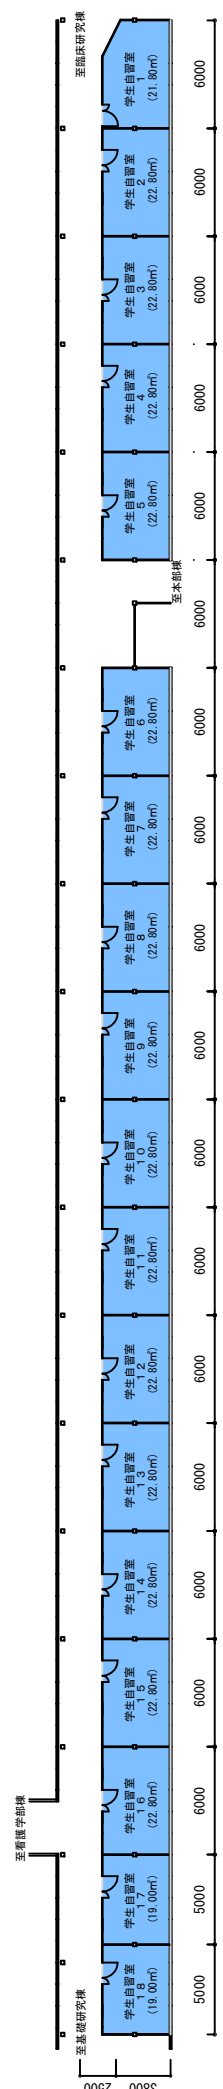


- 【学校基本調査時】
- 厚生補導施設
- 【法人基礎調査時】
- 学生会館 (ラウンジ、食堂、売店)
- 課外活動施設 (クラブ部室、学芸会)
- 校舎 (その他) (保健室、カウンタセリング)
- 法人部門 (校舎その他) (法人役員部屋)




建物名称	図書館 連絡廊下	縮尺	1/300 (A3)
図面名	1 ~ 2 階平面図		

# 学校法人 金沢医科大学キャンパス

- 講義室・演習室
- 実験室・実習室
- 研究室
- 付属病院
- 付置研究所  
(総合医学研究所)

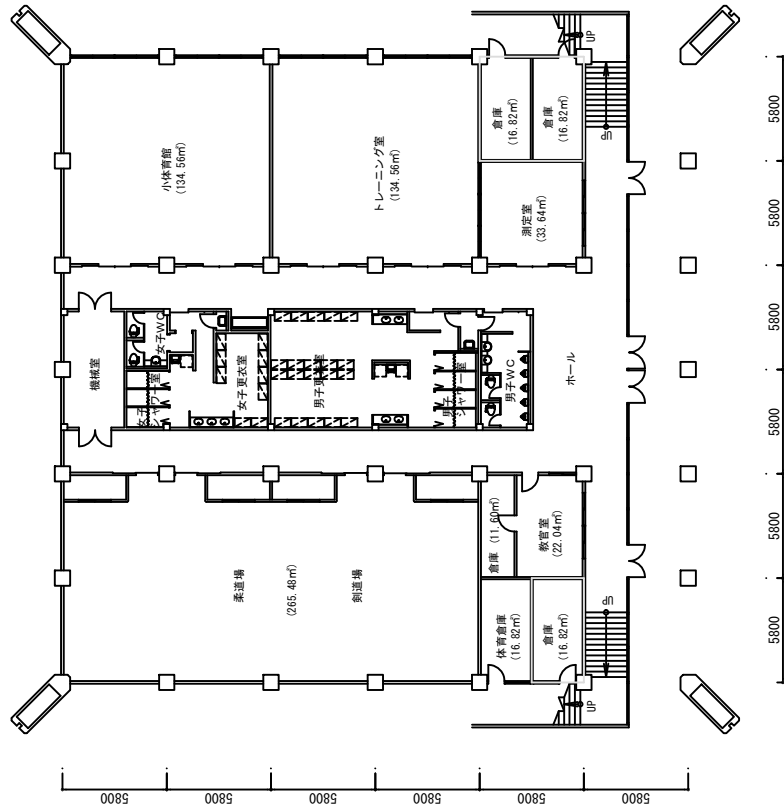

1階

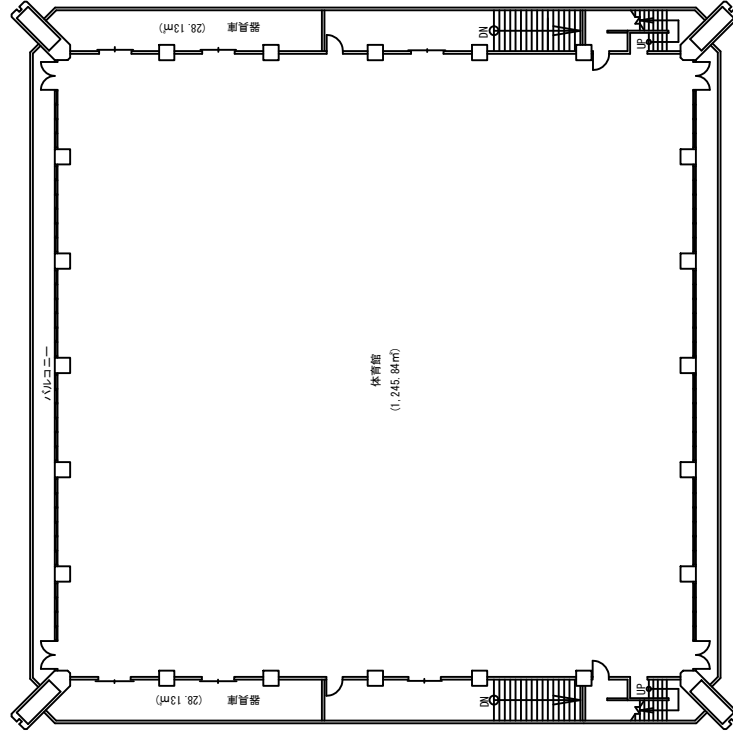

2階

【学校基本調査時】  
厚生補導施設



- 【法人基礎調査時】
- 学生会館 (ラウンジ、食堂、売店)
- 課外活動施設 (クラブ部室、学芸会)
- 校舎 (その他) (保健室、カウンセリング)
- 法人部門 (校舎その他) (法人役員会議室)



建物名称	図面名	縮尺
体育館	1～2階平面図	1/300 (A3)

# 学校法人 金沢医科大学キャンパス

- 講義室・演習室
- 実験室・実習室
- 研究室
- 付属病院
- 付置研究所  
(総合医学研究所)

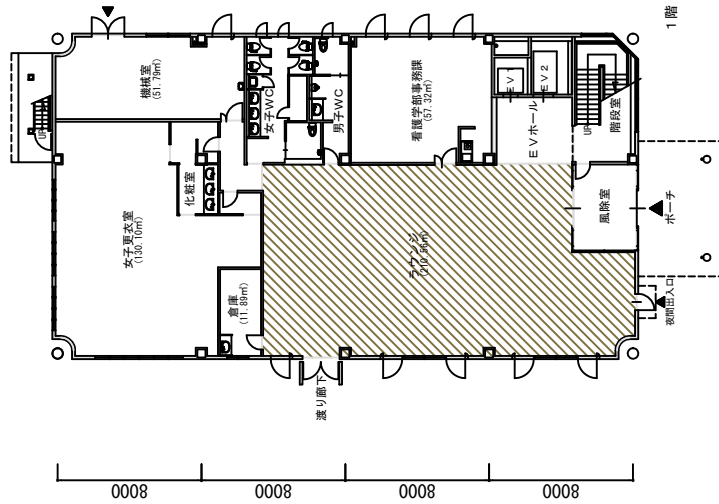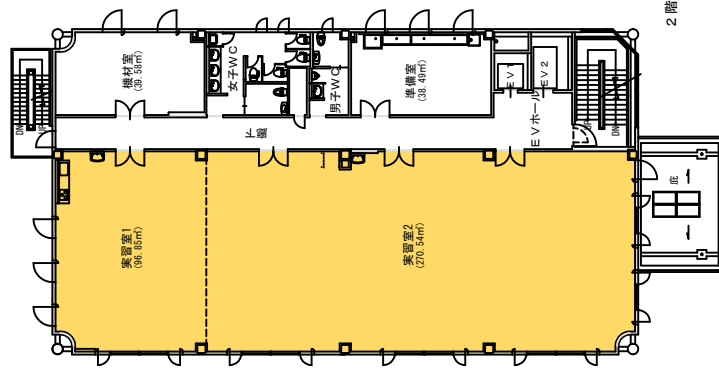

10800 6700

【学校基本調査時】  
厚生補導施設

【法人基礎調査時】

- 学生会館 (ラウンジ、会議、売店)
- 課外活動施設 (クラブ部室、学芸会)
- 校舎 (その他) (保健室、カウンセリング)
- 法人部門 (校舎その他) (法人役員部屋)

建物名称

学校法人 金沢医科大学キャンパス

看護学部 1号棟

図面名


1・2階平面図

縮尺


1/300 (A3)

訂正：2020.4.1

- 講義室・演習室
- 実験室・実習室
- 研究室
- 付属病院
- 付置研究所  
(総合医学研究所)

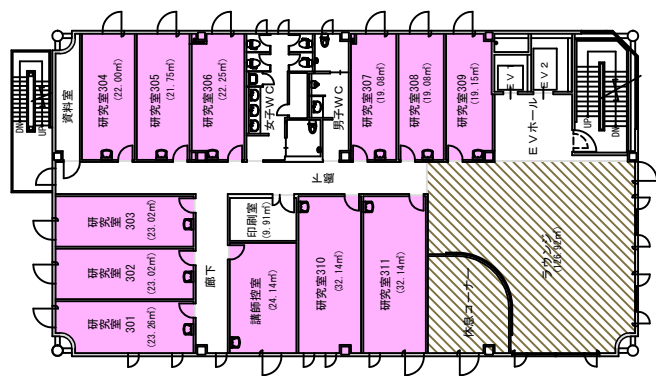

3階

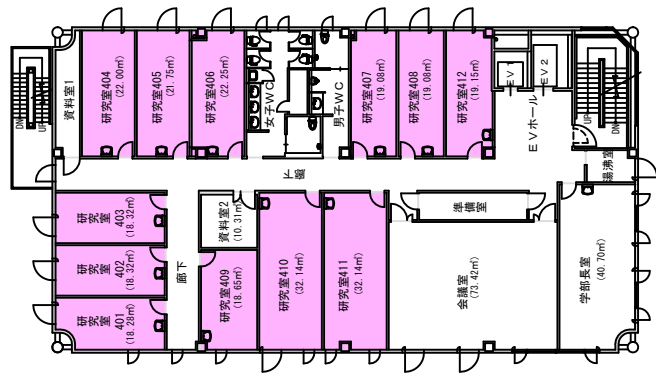

4階

【学校基本調査時】  
厚生補導施設

【法人基礎調査時】  
学生会館  
(ラウンジ、食堂、売店)

課外活動施設  
(クラブ部室、学芸会)


校舎(その他)  
(保健室、カウンセリング)

法人部門  
(校舎その他)  
(法人役員控室)

建物名称 <b>看護学部 1号棟</b>	図面名 <b>3・4階平面図</b>
縮尺 <b>1/300 (A3)</b>	

# 学校法人 金沢医科大学キャンパス


- 講義室・演習室
- 実験室・実習室
- 研究室
- 付属病院
- 付置研究所  
(総合医学研究所)

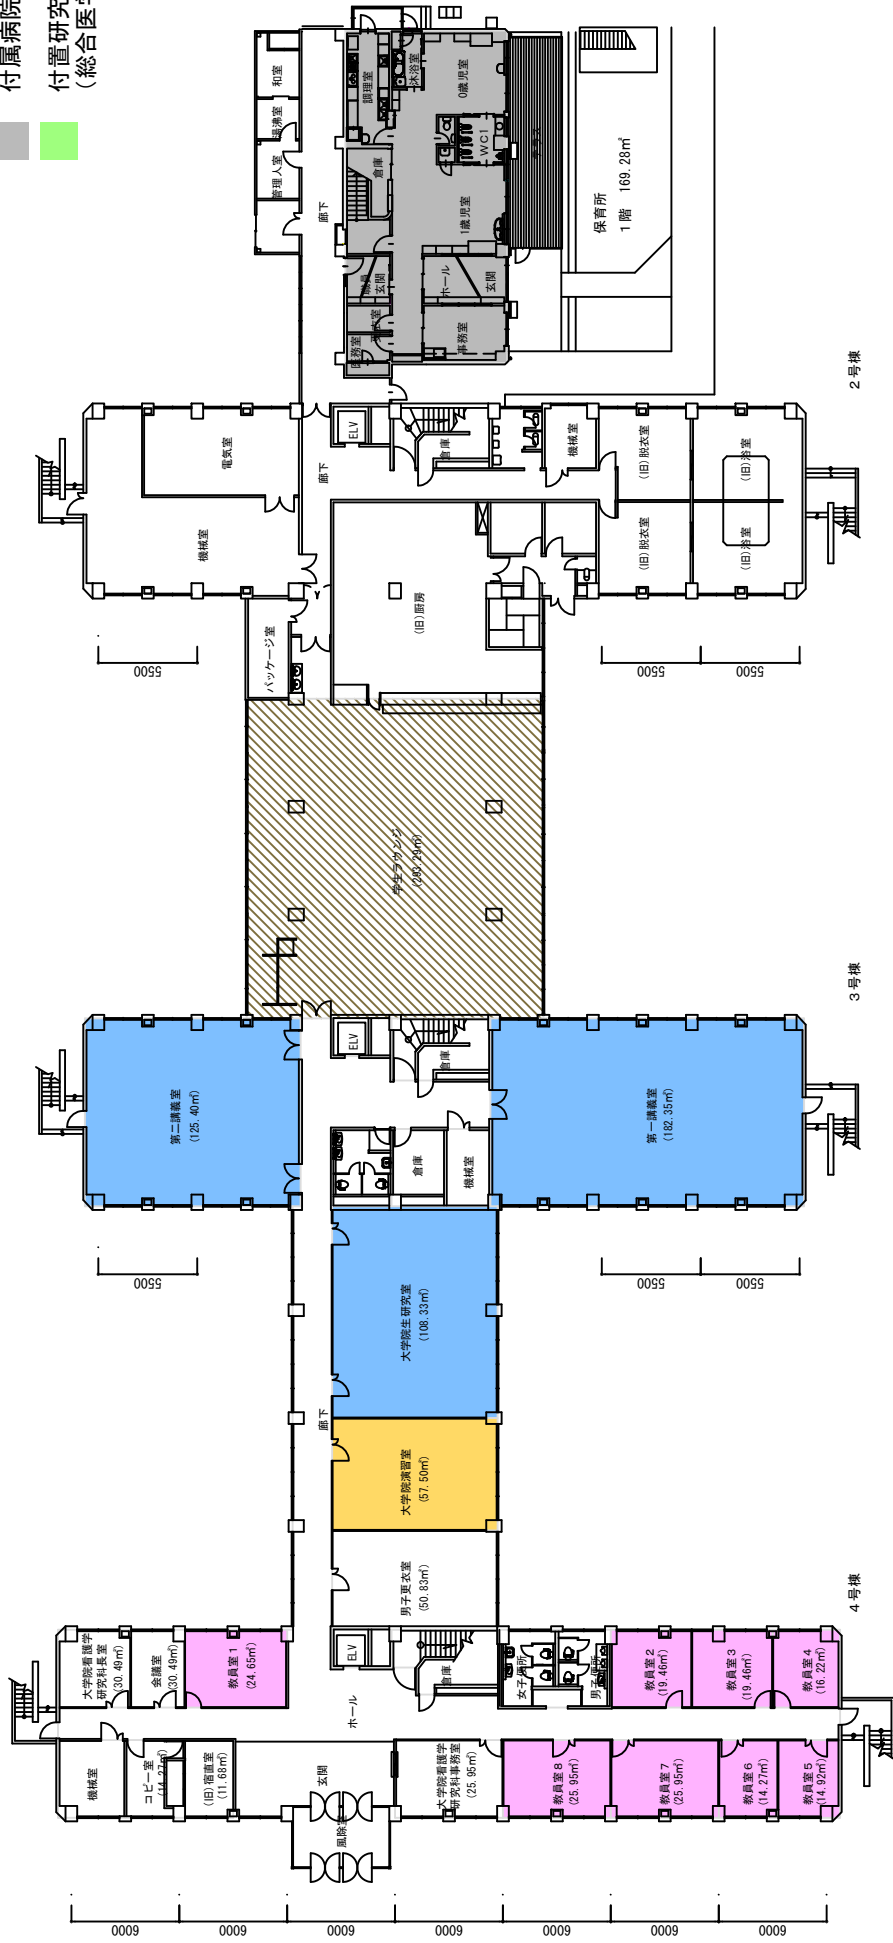

- 【学校基本調査時】  
厚生補導施設
- 【法人基礎調査時】  
学生会館  
(ラウンジ・食堂・売店)  
課外活動施設  
(クラブ部屋・学芸会)  
校舎(その他)  
(保健室・カウンセリング)  
法人部門  
(法入役員部屋)

学校法人 金沢医科大学キャンパス	建物名称	看護学部2～4号棟・保育所	縮尺
	図面名	1階平面図	1/300 (A3)
			訂正：2021.4.1

- 講義室・演習室
- 実験室・実習室
- 研究室
- 付属病院
- 付置研究所  
(総合医学研究所)

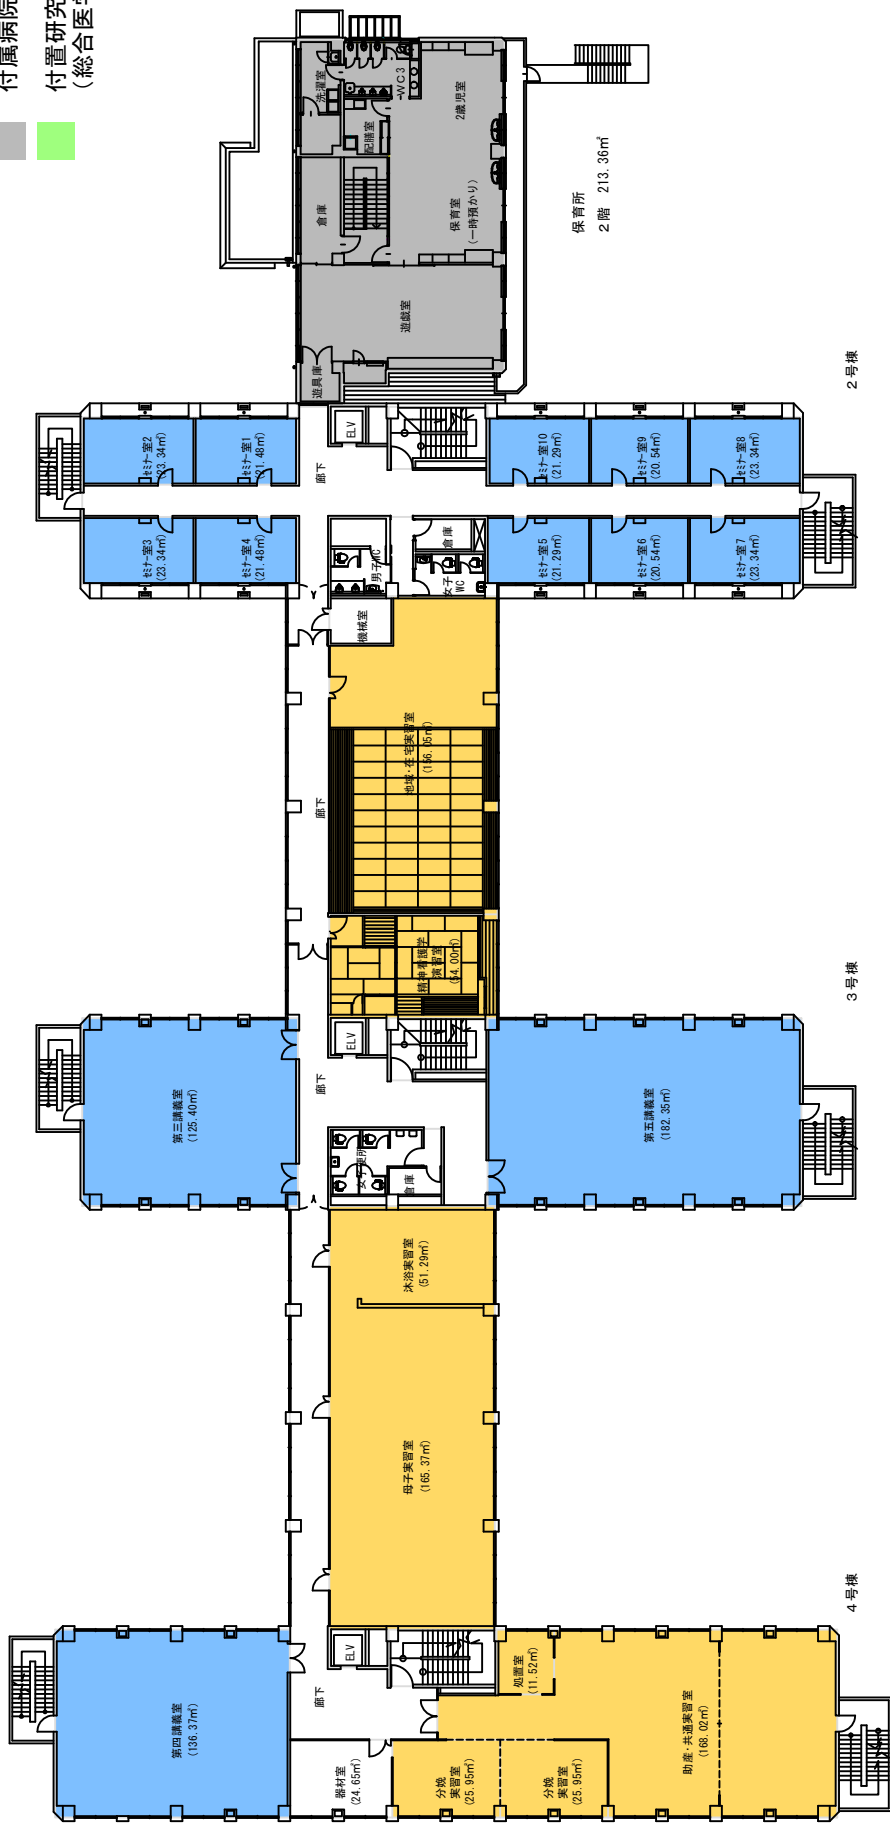


- 【学校基本調査時】  
厚生補導施設
- 【法人基礎調査時】  
学生会館  
(ラウンジ、食堂、売店)  
課外活動施設  
(クラブ部室、学芸会)  
校舎(その他)  
(保健室、カウンセリング)  
法人部門(校舎その他)  
(法人役員部屋)

学校法人 金沢医科大学キャンパス	建物名称	看護学部2～4号棟・保育所	縮尺
	図面名	2階平面図	1/300 (A3)
			訂正：2021.4.1




- 講義室・演習室
- 実験室・実習室
- 研究室
- 付属病院
- 付置研究所  
(総合医学研究所)

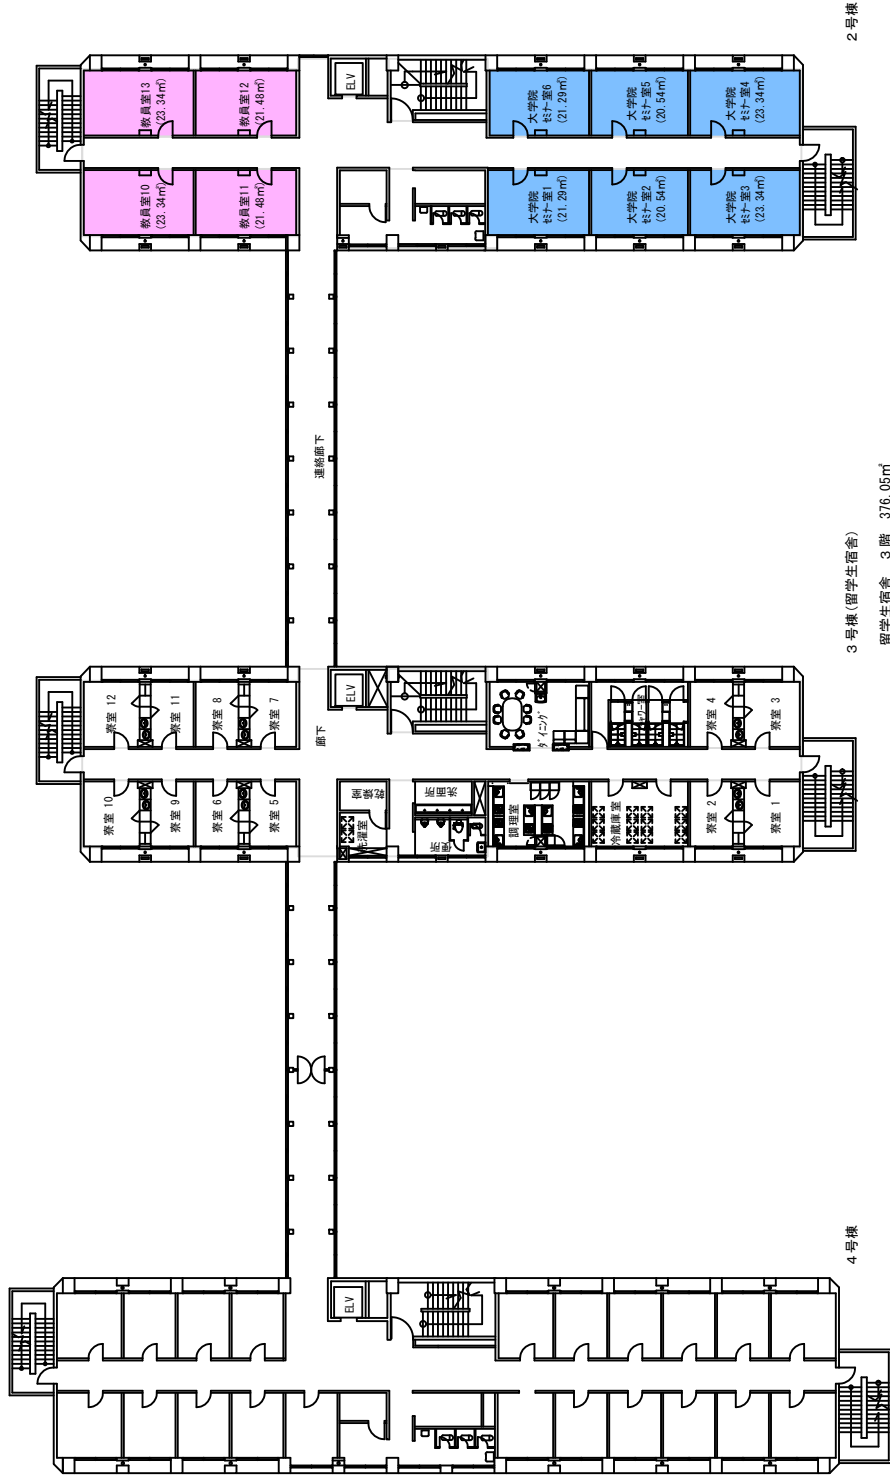

3号棟(留学生宿舎)  
 留学生宿舎 3階 376.05㎡  
 4階 376.05㎡  
 合計 752.10㎡


- 【学校基本調査時】  
厚生補導施設
- 【法人基礎調査時】  
学生会館  
(ラウンジ、食堂、売店)  
課外活動施設  
(クラブ部室、学芸会)  
校舎(その他)  
(保健室、カウンセリング)  
法人部門(校舎その他)  
(法人役員部屋)

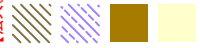

建物名称	看護学部2～4号棟・保育所	縮尺	1/300 (A3)
図面名	3階平面図		

# 学校法人 金沢医科大学キャンパス

- 講義室・演習室
- 実験室・実習室
- 研究室
- 付属病院
- 付属研究所  
(総合医学研究所)

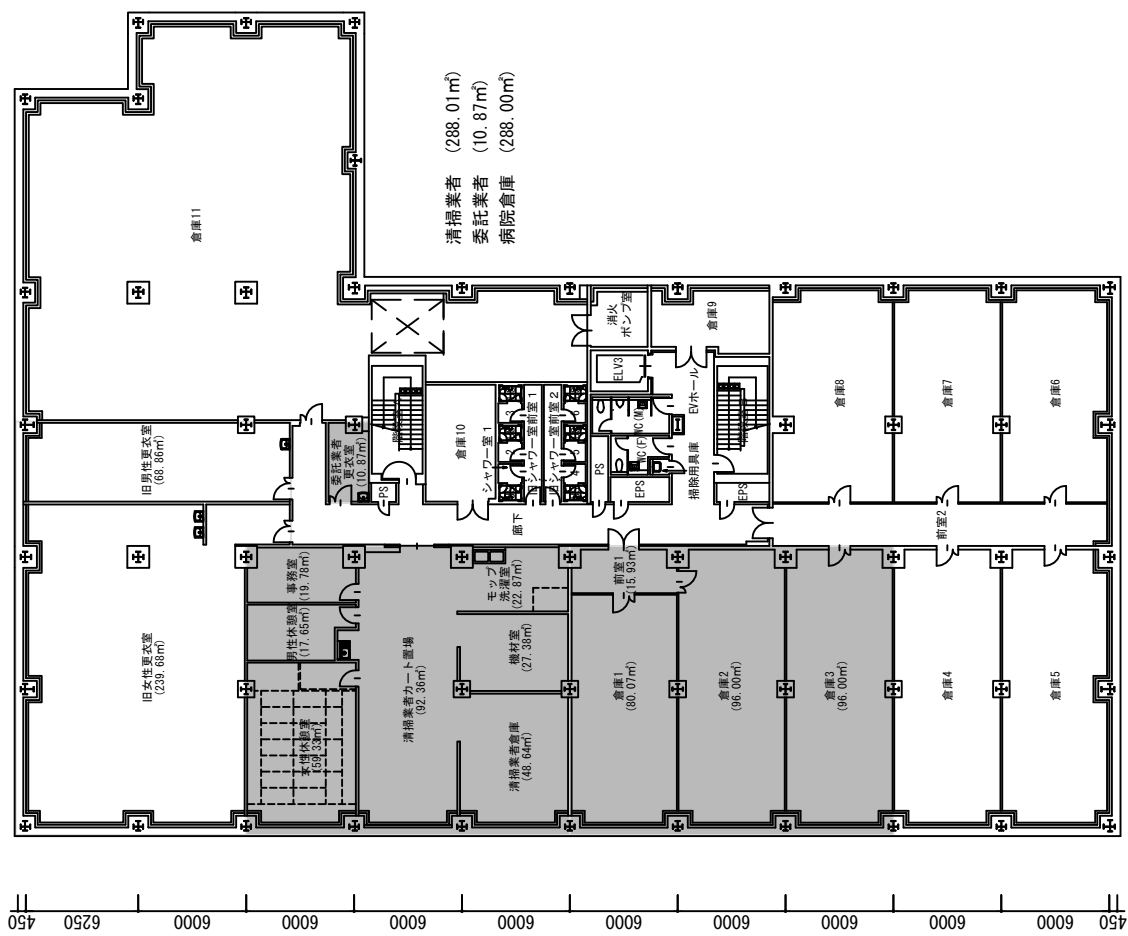

- 【学校基本調査時】**  
厚生補導施設
- 【法人基礎調査時】**  
学生会館  
(ラウンジ、会議室、商店)  
課外活動施設  
(クラブ部室、学芸室)  
校舎 (その他)  
(保健室、カウンセリング)  
法人部門 (校舎その他)  
(法人役員会議室)




学校法人 金沢医科大学キャンパス	建物名称 <b>医学教育棟</b>
図面名 <b>地下2階平面図</b>	縮尺 <b>1/300 (A3)</b>

- 講義室・演習室
- 実験室・実習室
- 研究室
- 付属病院
- 付置研究所  
(総合医学研究所)



- 【学校基本調査時】
- 厚生補導施設
- 【法人基礎調査時】
- 学生会館  
(ラウンジ、食堂、売店)
- 課外活動施設  
(クラブ部室、学芸会)
- 校舎(その他)  
(保健室、カウンセリング)
- 法人部門  
(法人役員会議室)

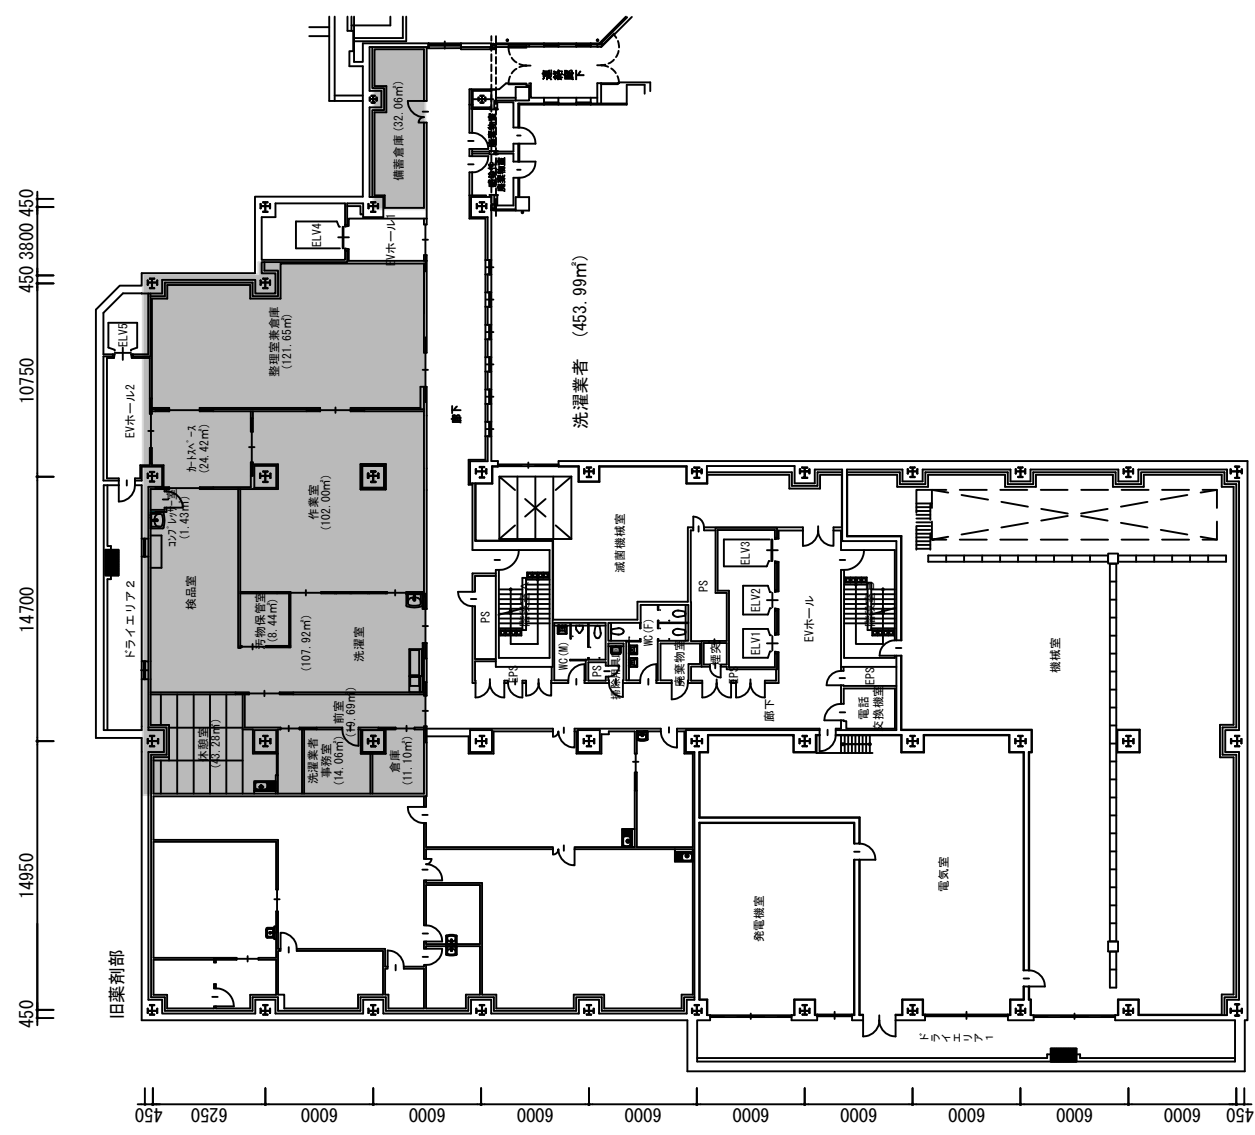


学校法人 金沢医科大学キャンパス	建物名称	医学教育棟	図面名	地下1階平面図	縮尺	1/300 (A3)
	訂正 : 2021. 4. 1					

- 講義室・演習室
- 実験室・実習室
- 研究室
- 付属病院
- 付置研究所  
(総合医学研究所)



- 【学校基本調査時】  
厚生補導施設
- 【法人基礎調査時】  
学生会館  
(ラウンジ、食堂、売店)  
課外活動施設  
(クラブ部室、学芸会)  
校舎(その他)  
(保健室、カウンセリング)  
法人部門(校舎その他)  
(法人役員部屋)

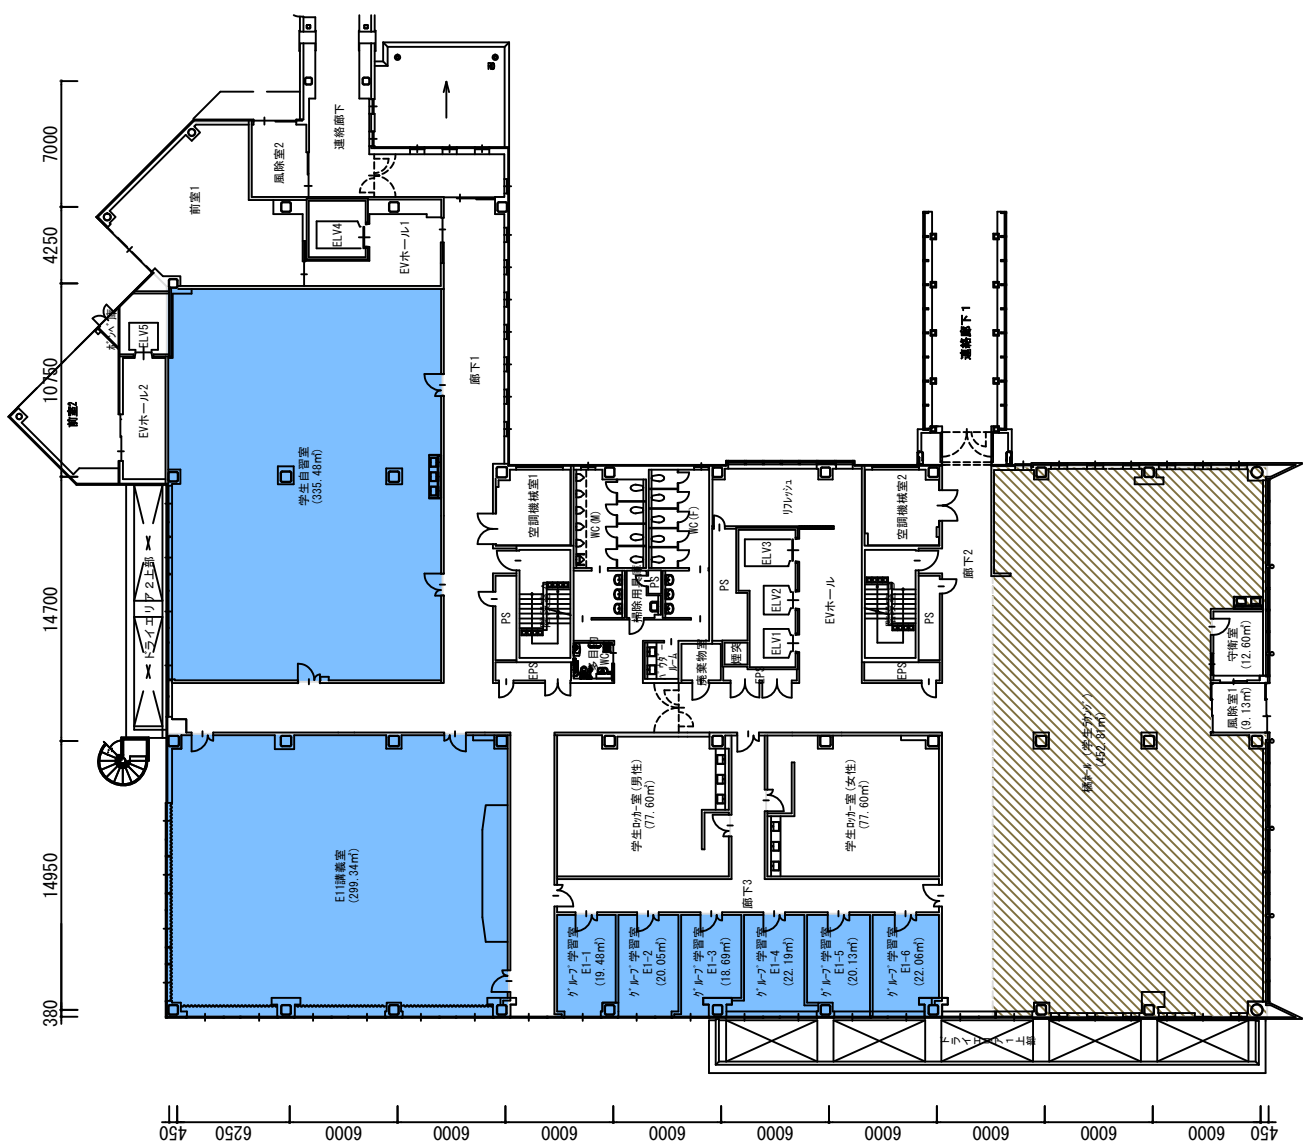

縮尺	1/300 (A3)
図面名	1階平面図
建物名称	医学教育棟
学校法人 金沢医科大学キャンパス	

- 講義室・演習室
- 実験室・実習室
- 研究室
- 付属病院
- 付置研究所  
(総合医学研究所)



- 【学校基本調査時】  
厚生補導施設
- 【法人基礎調査時】  
学生会館  
(ラウンジ・食堂・商店)  
課外活動施設  
(クラブ部室・学芸会)  
校舎(その他)  
(保健室・カウンセリング)  
法人部門 (検査その他)  
(法人役員部屋)



建物名称	医学教育棟	縮尺	1/300 (A3)
図面名	2階平面図		

# 学校法人 金沢医科大学キャンパス

訂正：2021.4.1

講義室・演習室  
 実験室・実習室  
 研究室  
 付属病院  
 付置研究所  
 (総合医学研究所)



【学校基本調査時】  
 厚生補導施設

【法人基礎調査時】

学生会館  
 (ラウンジ、食堂、売店)

課外活動施設  
 (クラブ部室、学芸会)

校舎(その他)  
 (保健室、カウンセリング)

法人部門(校舎その他)  
 (法人役員図書室)



縮尺

1/300 (A3)

図面名  
 3階平面図

建物名称

医学教育棟

学校法人 金沢医科大学キャンパス

訂正 : 2021. 4. 1

- 講義室・演習室
- 実験室・実習室
- 研究室
- 付属病院
- 付置研究所  
(総合医学研究所)

- 【学校基本調査時】  
**厚生補導施設**
- 【法人基礎調査時】  
**学生会館**  
(ラウンジ、食堂、売店)
- //// **課外活動施設**  
(クラブ部室、学芸会)
- 校舎 (その他)**  
(保健室、カウンセリング)
- 法人部門** (校舎その他)  
(法人役員会議室)



<b>学校法人 金沢医科大学キャンパス</b>	<b>医学教育棟</b>	縮尺 <b>1/300 (A3)</b>
建物名称		図面名
<b>4階平面図</b>		訂正：2021.4.1

- 講義室・演習室
- 実験室・実習室
- 研究室
- 付属病院
- 付属研究所  
(総合医学研究所)

- 【学校基本調査時】  
**厚生補導施設**
- 【法人基礎調査時】  
**学生会館**  
(ラウンジ、食堂、売店)
- 【法人基礎調査時】  
**課外活動施設**  
(クラブ部室、学芸会)
- 校舎 (その他)**  
(保健室、カウンセリング)
- 法人部門** (校舎その他)  
(法人役員控室)



<b>学校法人 金沢医科大学キャンパス</b>	<b>医学教育棟</b>	<b>5 階平面図</b>	<b>縮尺</b> 1/300 (A3)
<b>建物名称</b>		<b>図面名</b>	<b>縮尺</b>



- 講義室・演習室
- 実験室・実習室
- 研究室
- 付属病院
- 付置研究所  
(総合医学研究所)


- 【学校基本調査時】
- 厚生補導施設**
- 【法人基礎調査時】
- 学生会館**  
(ラウンジ・食堂・売店)
- 課外活動施設**  
(クラブ部室・学芸会)
- 校舎(その他)**  
(保健室・カウンセリング)
- 法人部門** (校舎その他)  
(法人役員会議室)



<b>学校法人 金沢医科大学キャンパス</b>	建物名称 <b>医学教育棟</b>	図面名 <b>6階平面図</b>
		縮尺 <b>1/300 (A3)</b>

訂正：2021.4.1

- 講義室・演習室
- 実験室・実習室
- 研究室
- 付属病院
- 付属研究所  
(総合医学研究所)

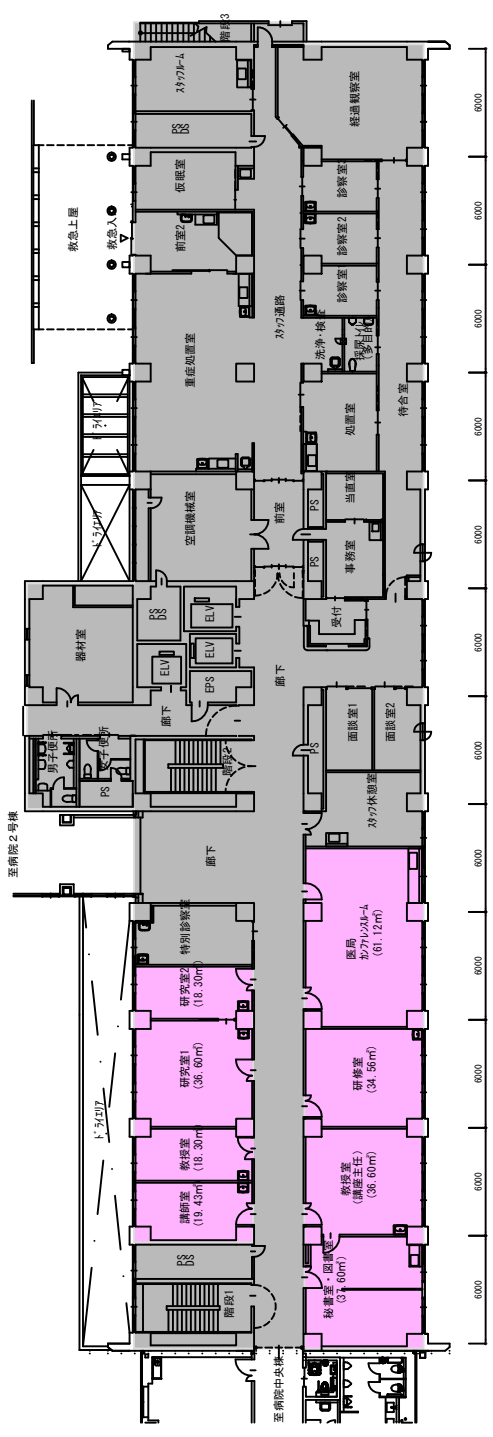

救急医学

救急医療センター  
(救命救急科)


- 【学校基本調査時】
- 厚生補導施設**
- 【法人基礎調査時】
- 学生会館**  
(ラウンジ、食堂、売店)
- 課外活動施設**  
(クラブ部室、学芸会)
- 校舎 (その他)**  
(保健室、カウンセリング)
- 法人部門** (校舎その他)  
(法人役員調理室)

<b>建物名称</b>	病院3号棟	図面名	1階平面図
<b>学校法人 金沢医科大学キャンパス</b>		縮尺	1/300 (A3)

講義室・演習室  
 実験室・実習室  
 研究室  
 付属病院  
 付置研究所  
 (総合医学研究所)



【学校基本調査時】  
 厚生補導施設  
 学生会館  
 (ラウンジ・食堂・売店)  
 課外活動施設  
 (クラブ部屋・学芸室)  
 校舎(その他)  
 (保健室・カウンセリング)  
 法人部門  
 (検査その他)  
 (法人役員関連)

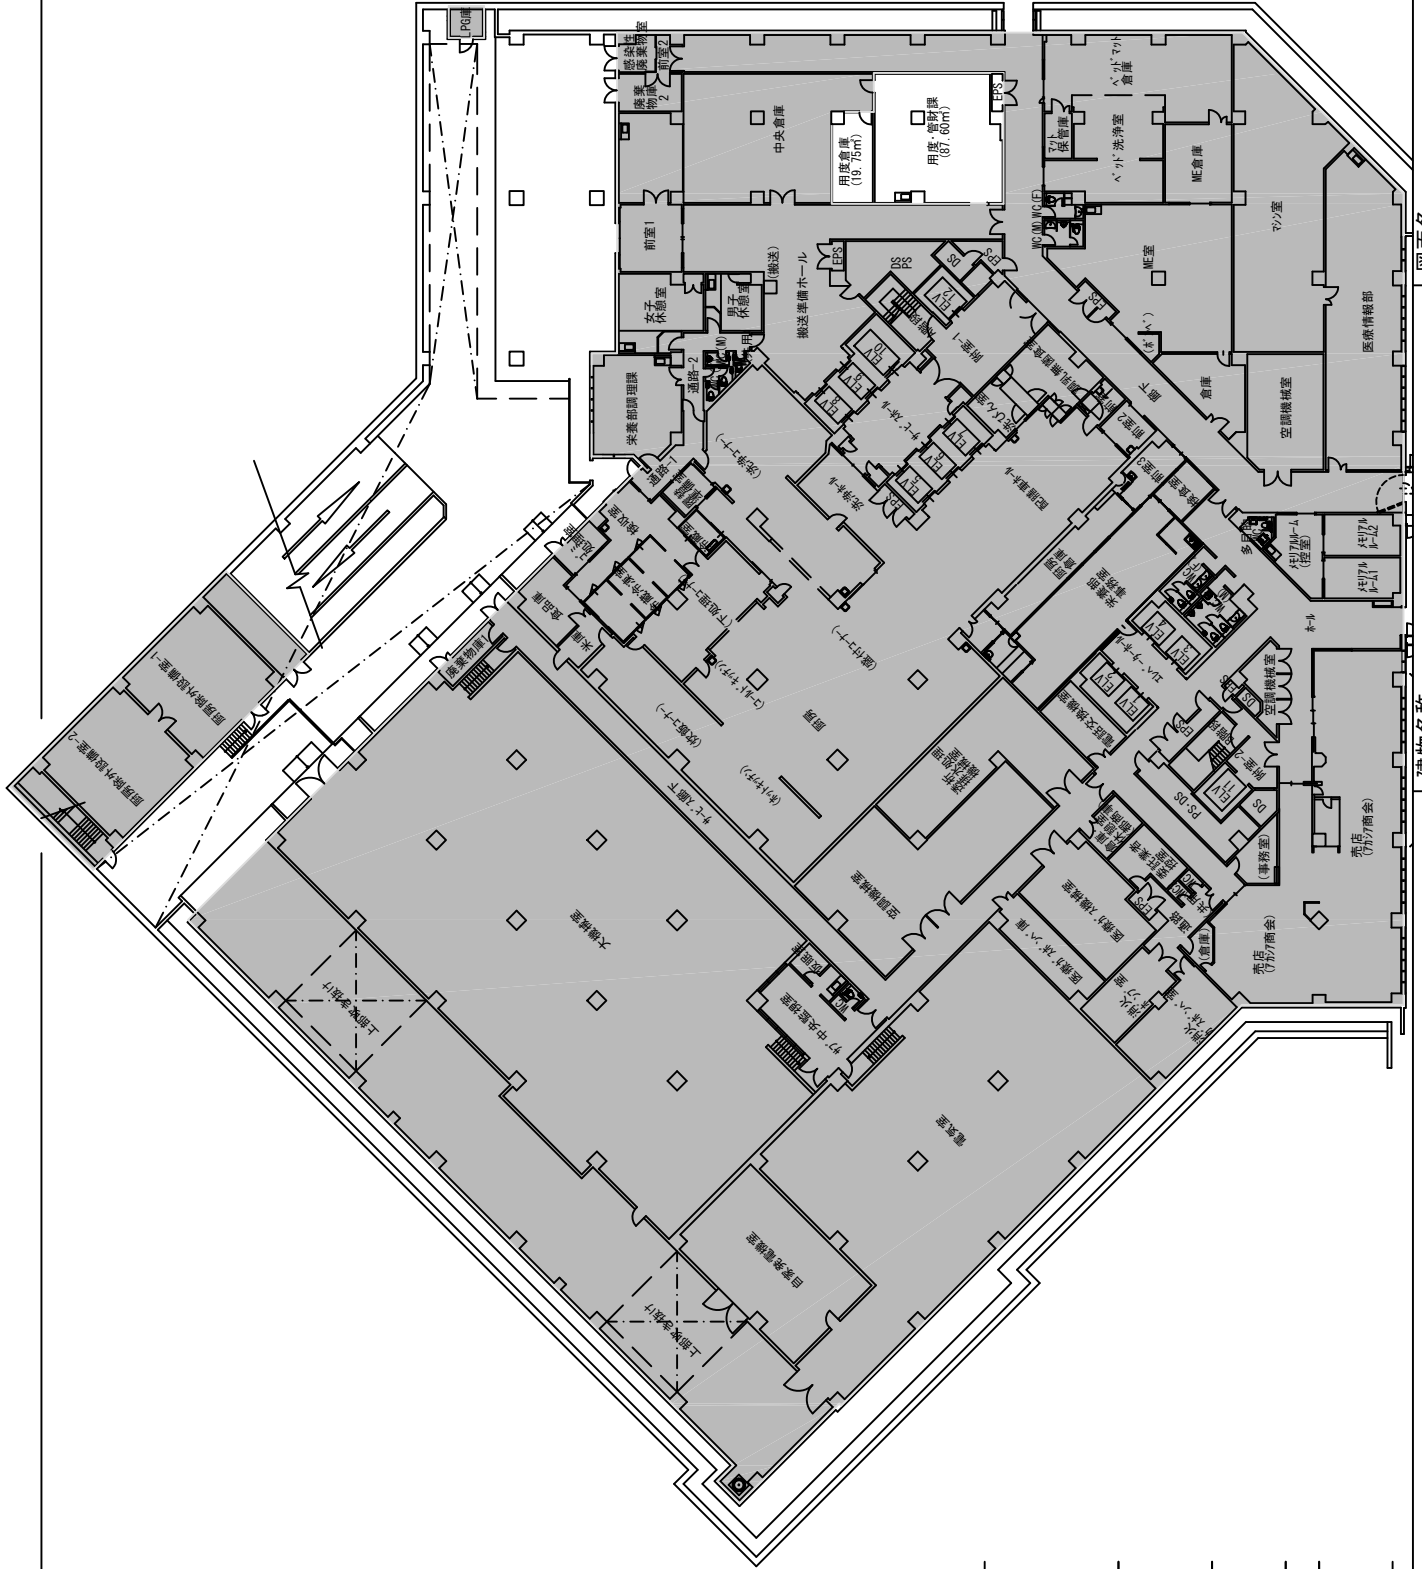


縮尺	1/300 (A3)
図面名	地下1階平面図
建物名称	病院1号棟
学校法人 金沢医科大学キャンパス	

- 講義室・演習室
- 実験室・実習室
- 研究室
- 付属病院
- 付置研究所  
(総合医学研究所)



- 【学校基本調査時】  
厚生補導施設
- 【法人基礎調査時】  
学生会館  
(ラウンジ、食堂、売店)  
課外活動施設  
(クラブ部屋、学芸会)  
校舎(その他)  
(保健室、カウンセリング)  
法人部門(校舎その他)  
(法人役員部屋)

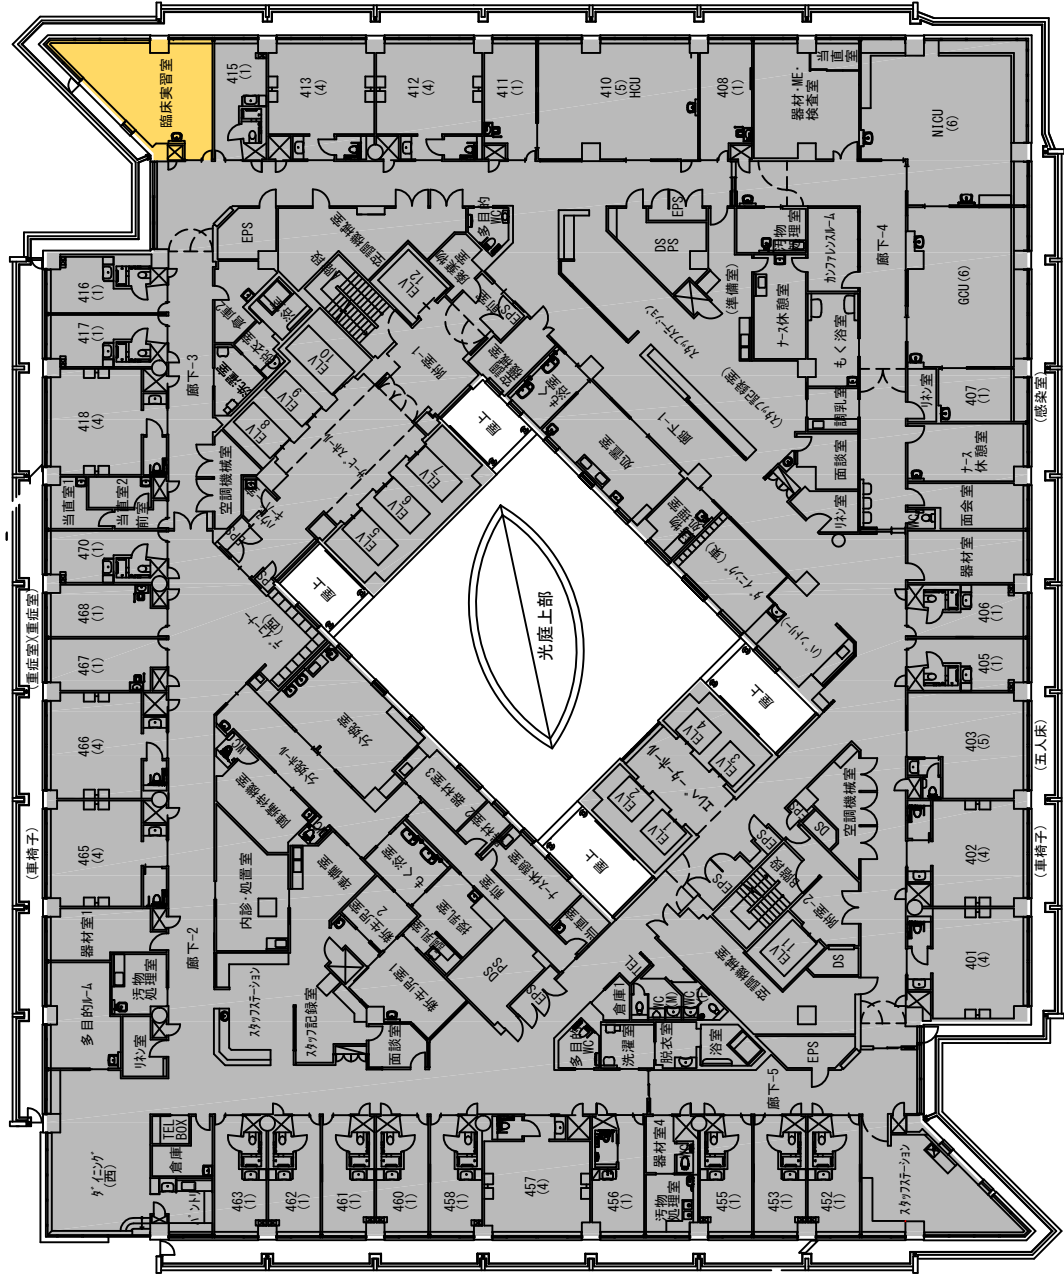


縮尺	1/300 (A3)
図面名	4階平面図
建物名称	病院1号棟
学校法人 金沢医科大学キャンパス	

- 講義室・演習室
- 実験室・実習室
- 研究室
- 付属病院
- 付置研究所  
(総合医学研究所)




- 【学校基本調査時】  
厚生補導施設
- 【法人基礎調査時】  
学生会館  
(ラウンジ、食堂、商店)
- 課外活動施設  
(クラブ部室、学芸会)
- 校舎(その他)  
(保健室、カウンセリング)
- 法人部門 (校舎その他)  
(法人役員部屋)

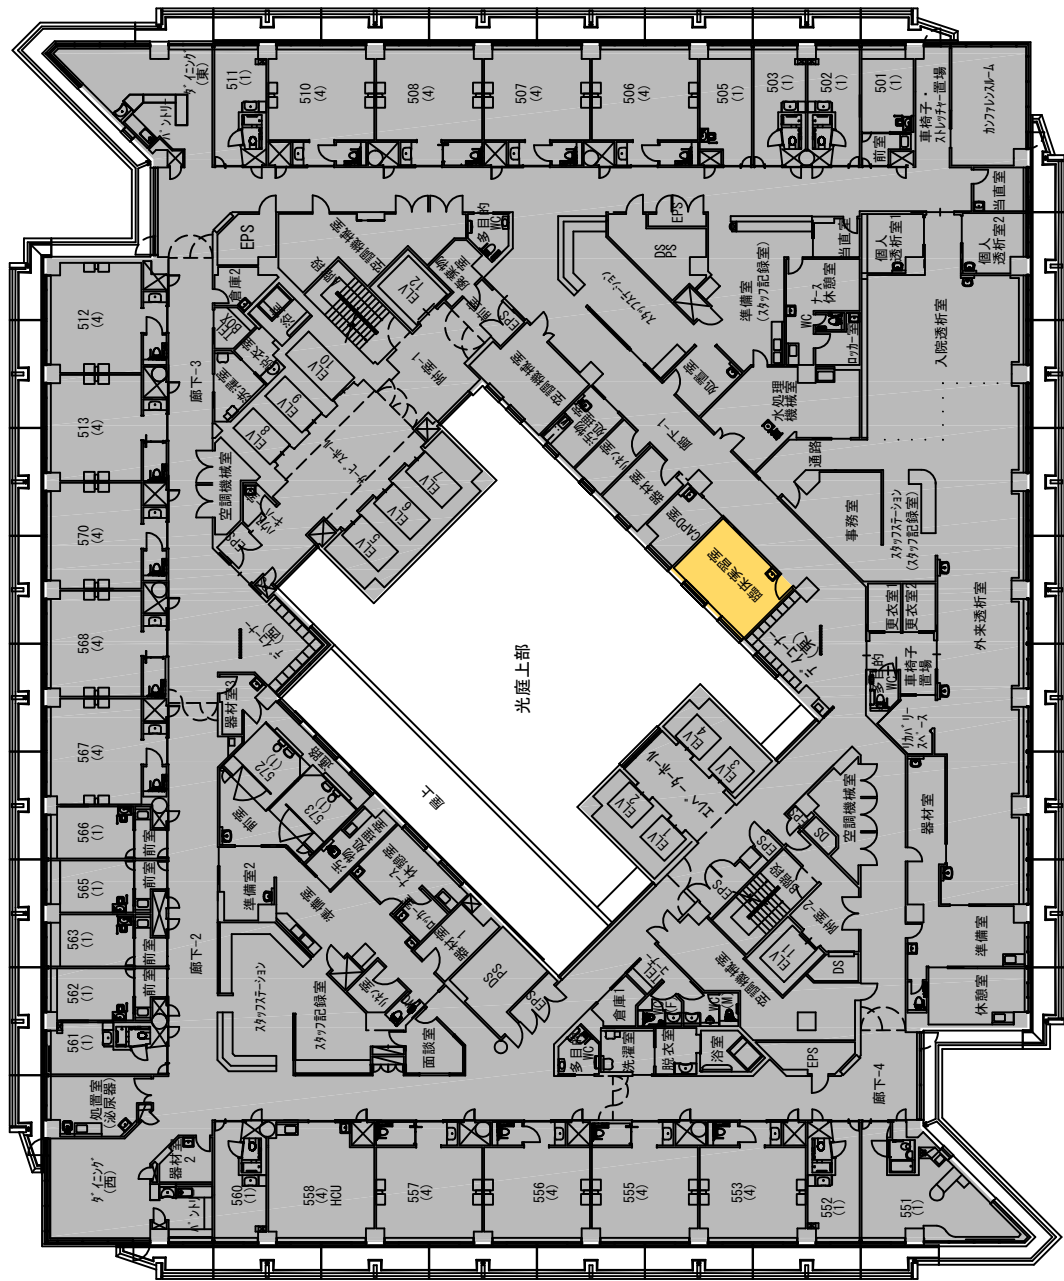

学校法人 金沢医科大学キャンパス	建物名称 病院1号棟	図面名 5階平面図	縮尺 1/300(A3)
------------------	---------------	--------------	-----------------

- 講義室・演習室
- 実験室・実習室
- 研究室
- 付属病院
- 付置研究所  
(総合医学研究所)

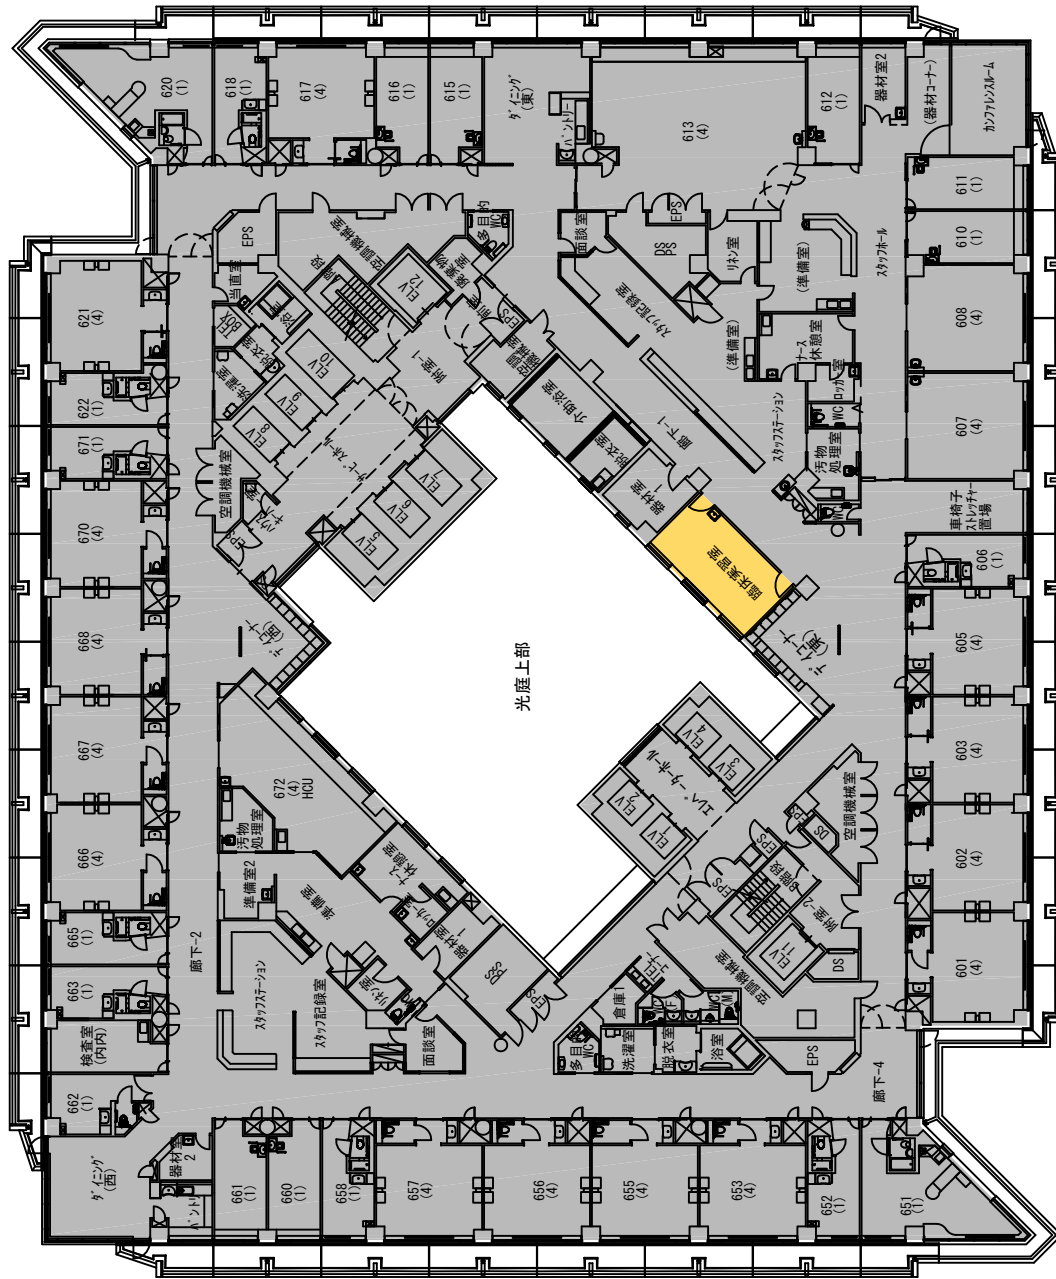


- 【学校基本調査時】
- 厚生補導施設
- 【法人基礎調査時】
- 学生会館  
(ラウンジ、食堂、売店)
- 課外活動施設  
(クラブ部室、学芸会)
- 校舎(その他)  
(保健室、カウンセリング)
- 法人部門  
(検査その他  
法人役員控室)

縮尺	1/300 (A3)
図面名	6階平面図
建物名称	病院1号棟
学校法人 金沢医科大学キャンパス	

- 講義室・演習室
- 実験室・実習室
- 研究室
- 付属病院
- 付置研究所  
(総合医学研究所)



- 【学校基本調査時】  
厚生補導施設
- 【法人基礎調査時】  
学生会館  
(ラウンジ、食堂、売店)  
課外活動施設  
(クラブ部室、学芸会)  
校舎(その他)  
(保健室、カウンセリング)  
法人部門(検査その他)  
(法人役員会議室)

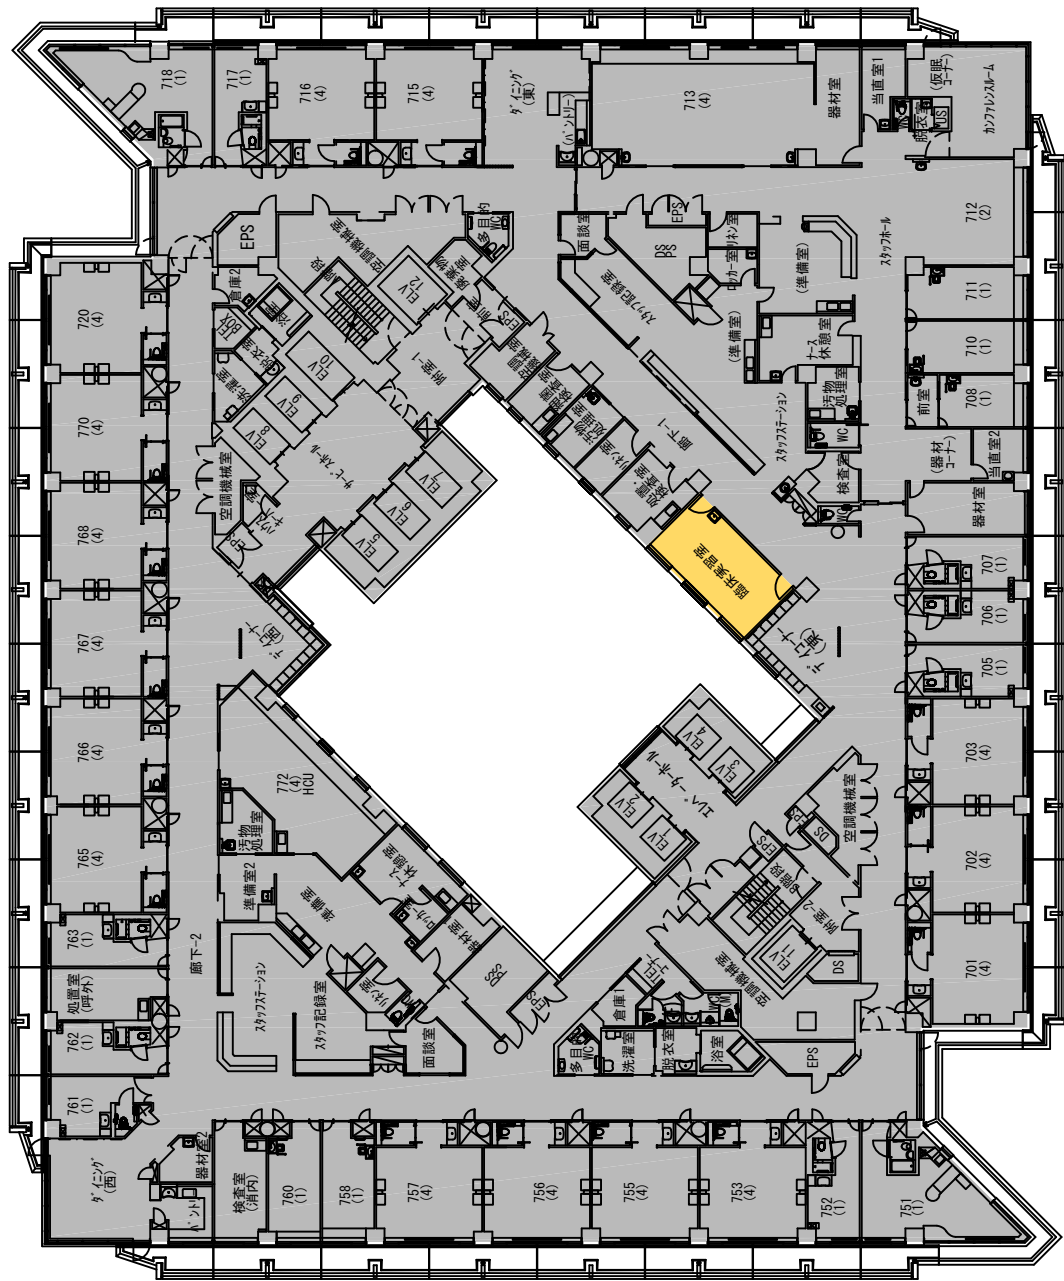


学校法人 金沢医科大学キャンパス	建物名称 病院 1 号棟	図面名 7 階平面図	縮尺 1/300 (A3)
------------------	-----------------	---------------	------------------

- 講義室・演習室
- 実験室・実習室
- 研究室
- 付属病院
- 付置研究所  
(総合医学研究所)



- 【学校基本調査時】
- 厚生補導施設
- 【法人基礎調査時】
- 学生会館  
(ラウンジ、食堂、売店)
- 課外活動施設  
(クラブ部室、学芸会)
- 校舎(その他)  
(保健室、カウンセリング)
- 法人部門  
(後援その他  
(法人役員庫室))

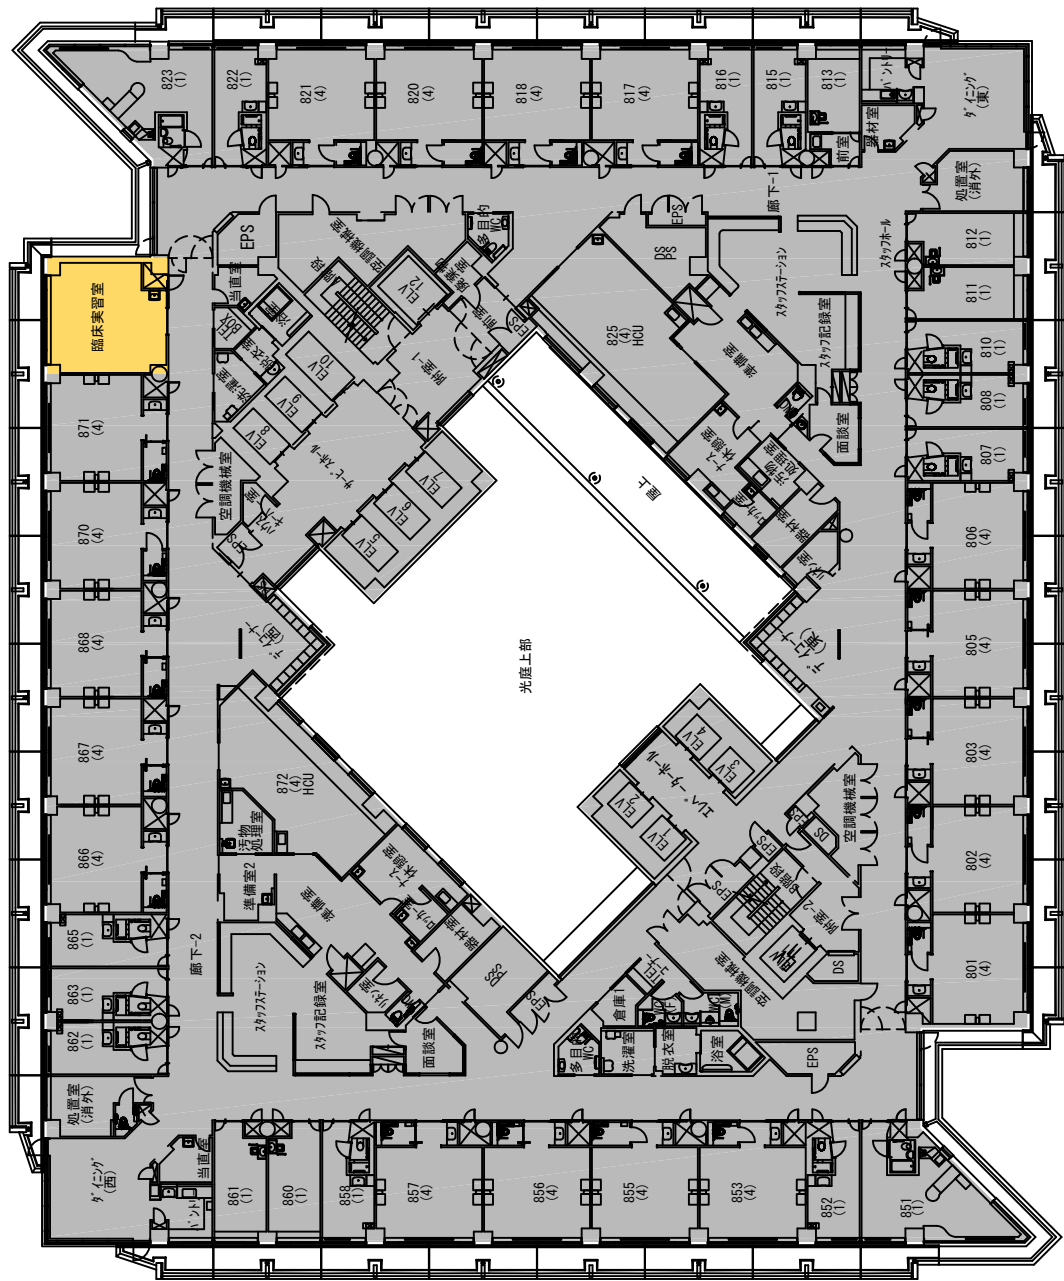


学校法人 金沢医科大学キャンパス	建物名称 病院1号棟	図面名 8階平面図	縮尺 1/300 (A3)
------------------	---------------	--------------	------------------



講義室・演習室  
 実験室・実習室  
 研究室  
 付属病院  
 付置研究所  
 (総合医学研究所)



【学校基本調査時】  
 厚生補導施設  
 【法人基礎調査時】  
 学生会館  
 (ラウンジ、食堂、売店)  
 課外活動施設  
 (クラブ部室、学芸会)  
 校舎(その他)  
 (保健室、カウンセリング)  
 法人部門 (校舎その他)  
 (法人役員用室)

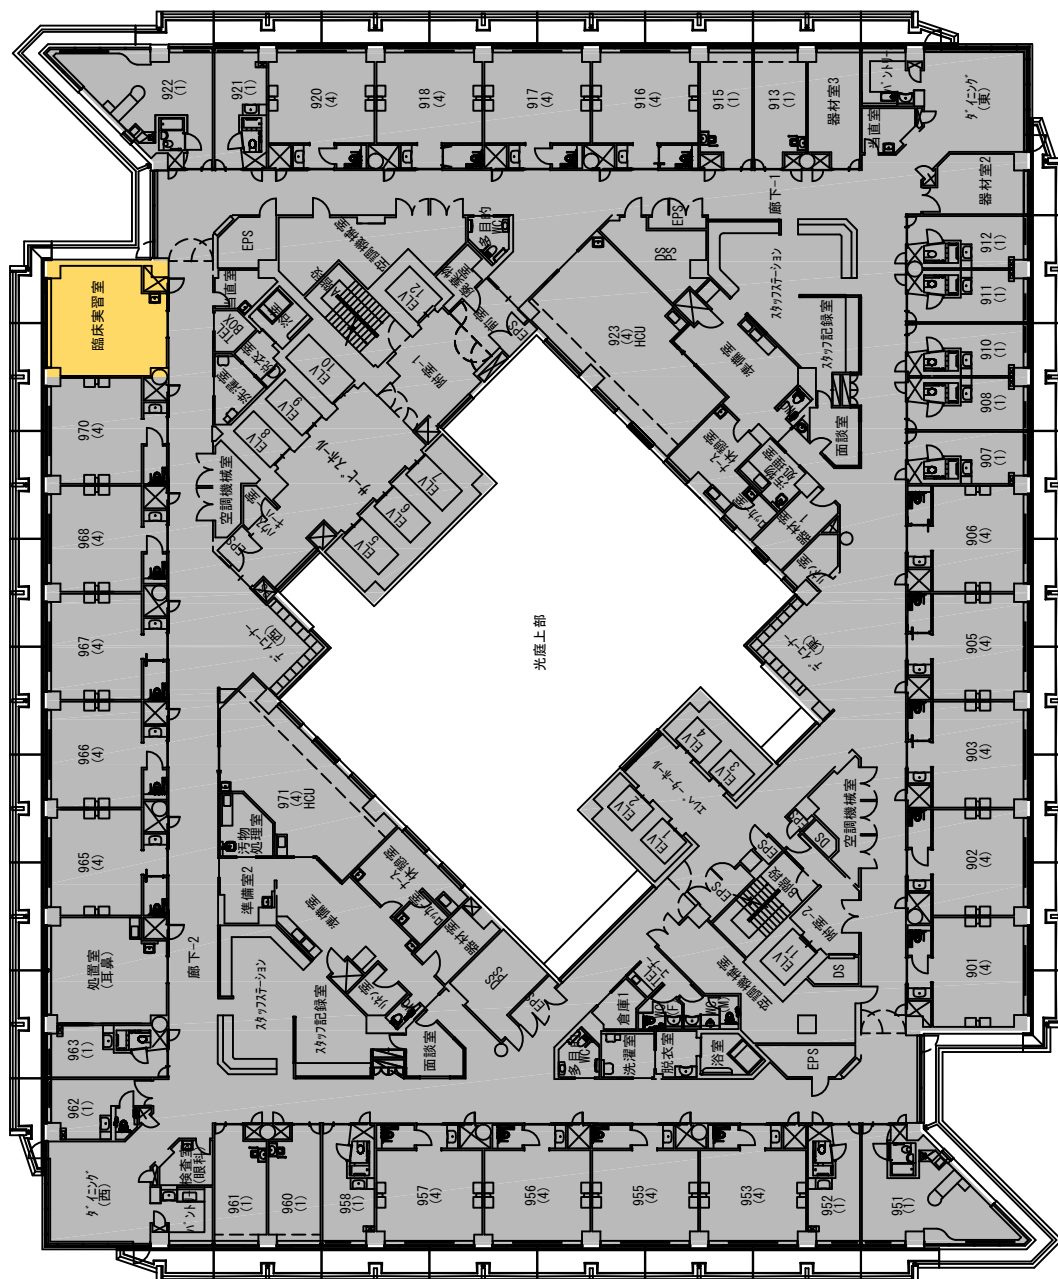


光庭上部

学校法人 金沢医科大学キャンパス	建物名称 病院 1号棟	図面名 9階平面図	縮尺 1/300 (A3)
------------------	----------------	--------------	------------------

- 講義室・演習室
- 実験室・実習室
- 研究室
- 付属病院
- 付置研究所  
(総合医学研究所)



- 【学校基本調査時】
- 厚生補導施設
- 【法人基礎調査時】
- 学生会館  
(ラウンジ、食堂、売店)
- 課外活動施設  
(クラブ部室、学芸会)
- 校舎(その他)  
(保健室、カウンセリング)
- 法人部門  
(法人役員会議室)

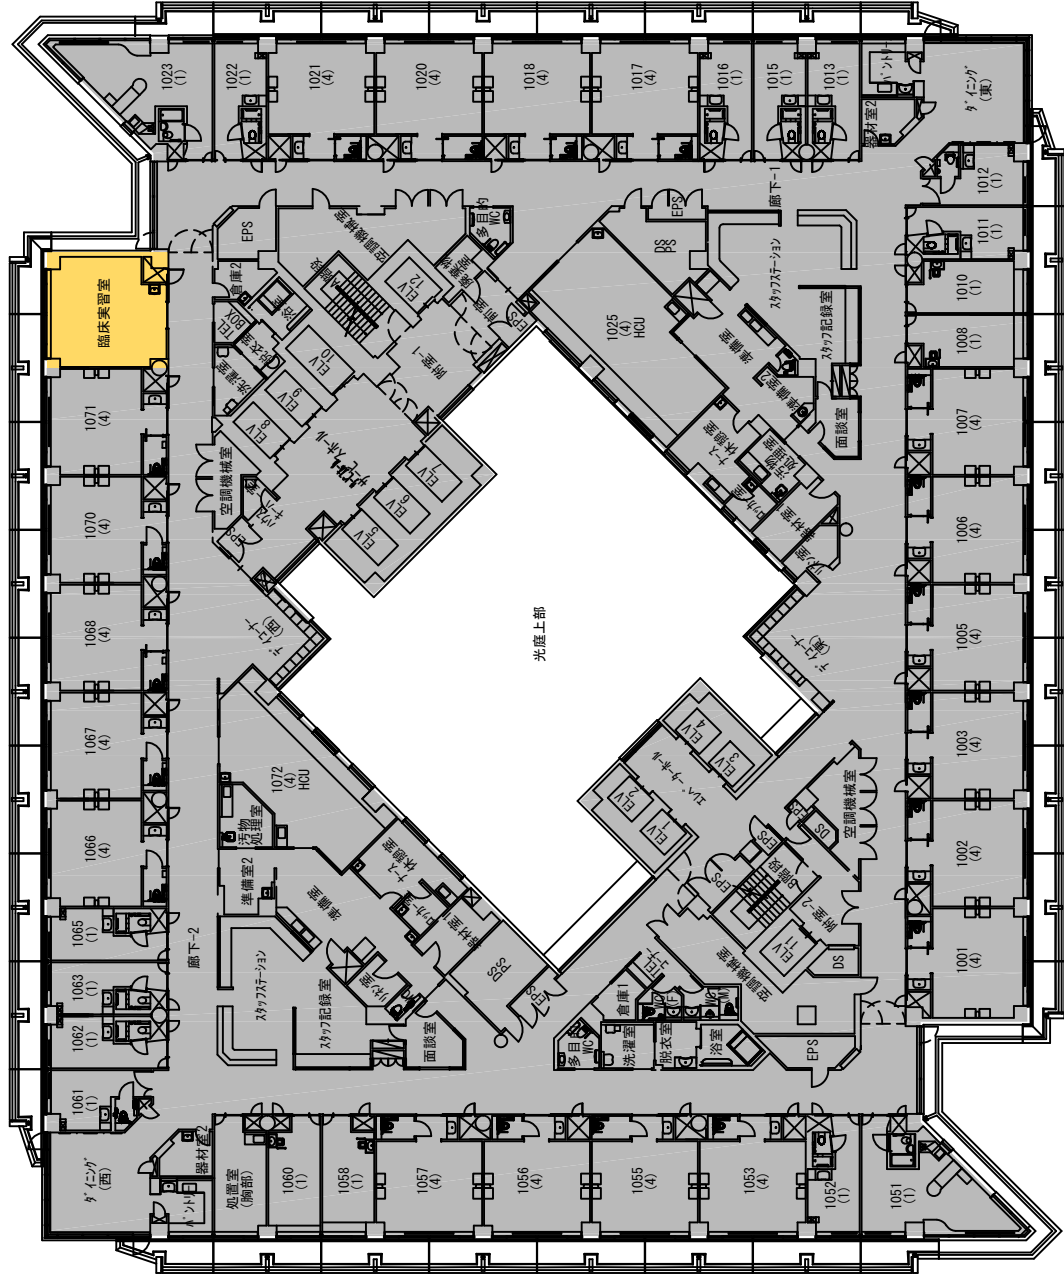


光庭上部

学校法人 金沢医科大学キャンパス	建物名称 病院1号棟	図面名 10階平面図	縮尺 1/300(A3)
------------------	---------------	---------------	-----------------

訂正：2020.4.1



- 講義室・演習室
- 実験室・実習室
- 研究室
- 付属病院
- 付属研究所  
(総合医学研究所)

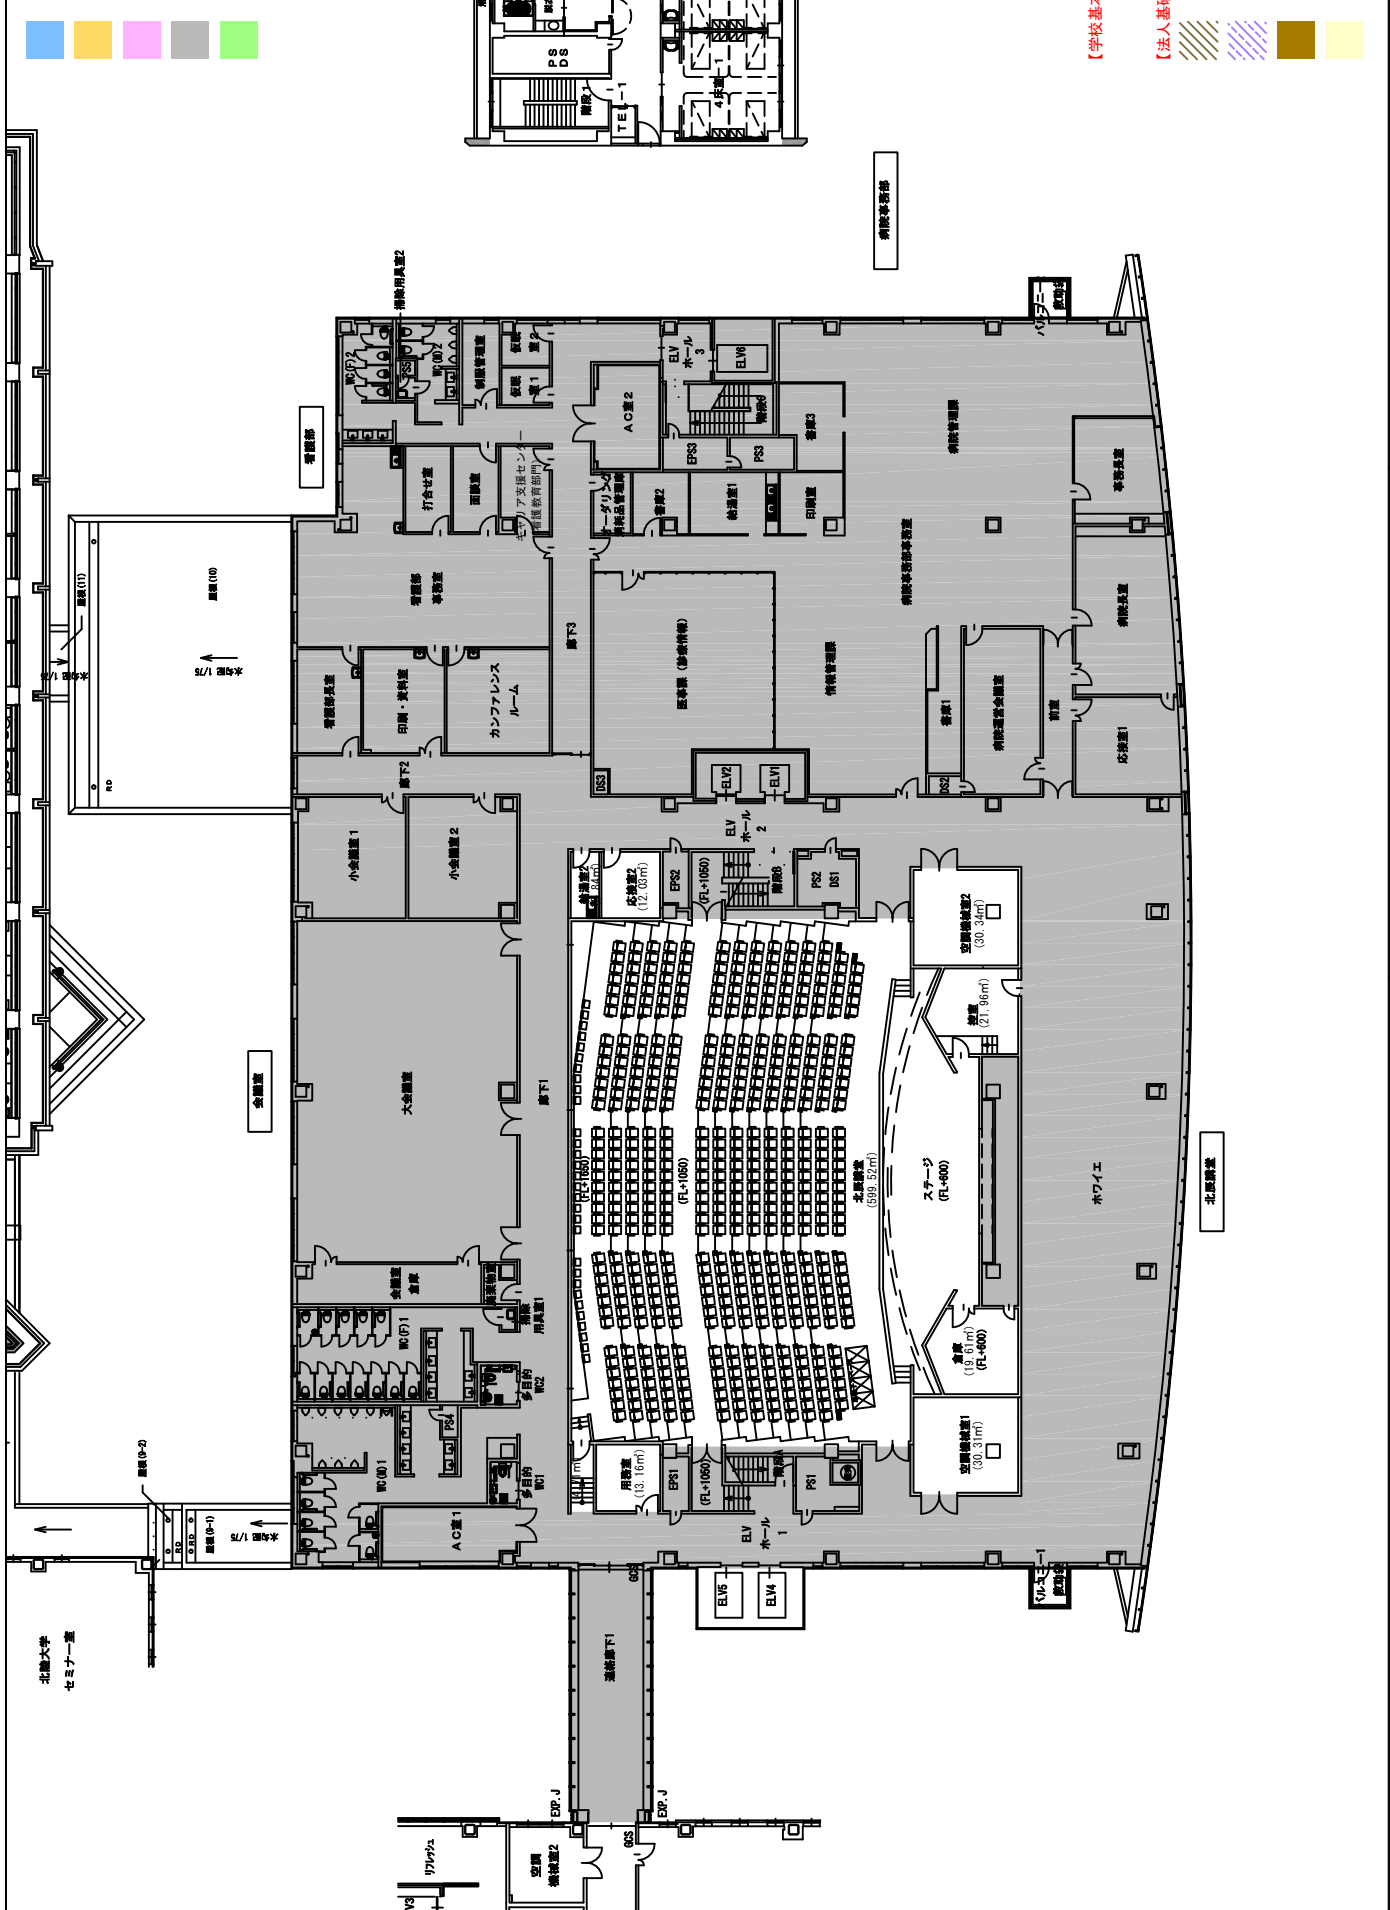

- 【学校基本調査時】  
厚生補導施設
- 【法人基礎調査時】  
学生会館  
(ラウンジ、会議室、売店)  
課外活動施設  
(クラブ部屋、学芸会)  
校舎(その他)  
(保健室、カウンセリング)  
法人部門(校舎その他)  
(法人役員会議室)

縮尺	1/300 (A3)
図面名	4階平面図
建物名称	病院中央棟
学校法人 金沢医科大学キャンパス	
訂正：2020. 4. 1	

- 講義室・演習室
- 実験室・実習室
- 研究室
- 付属病院
- 付置研究所  
(総合医学研究所)

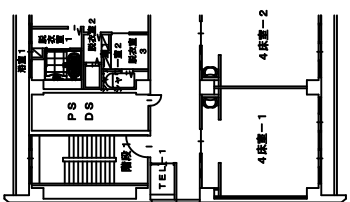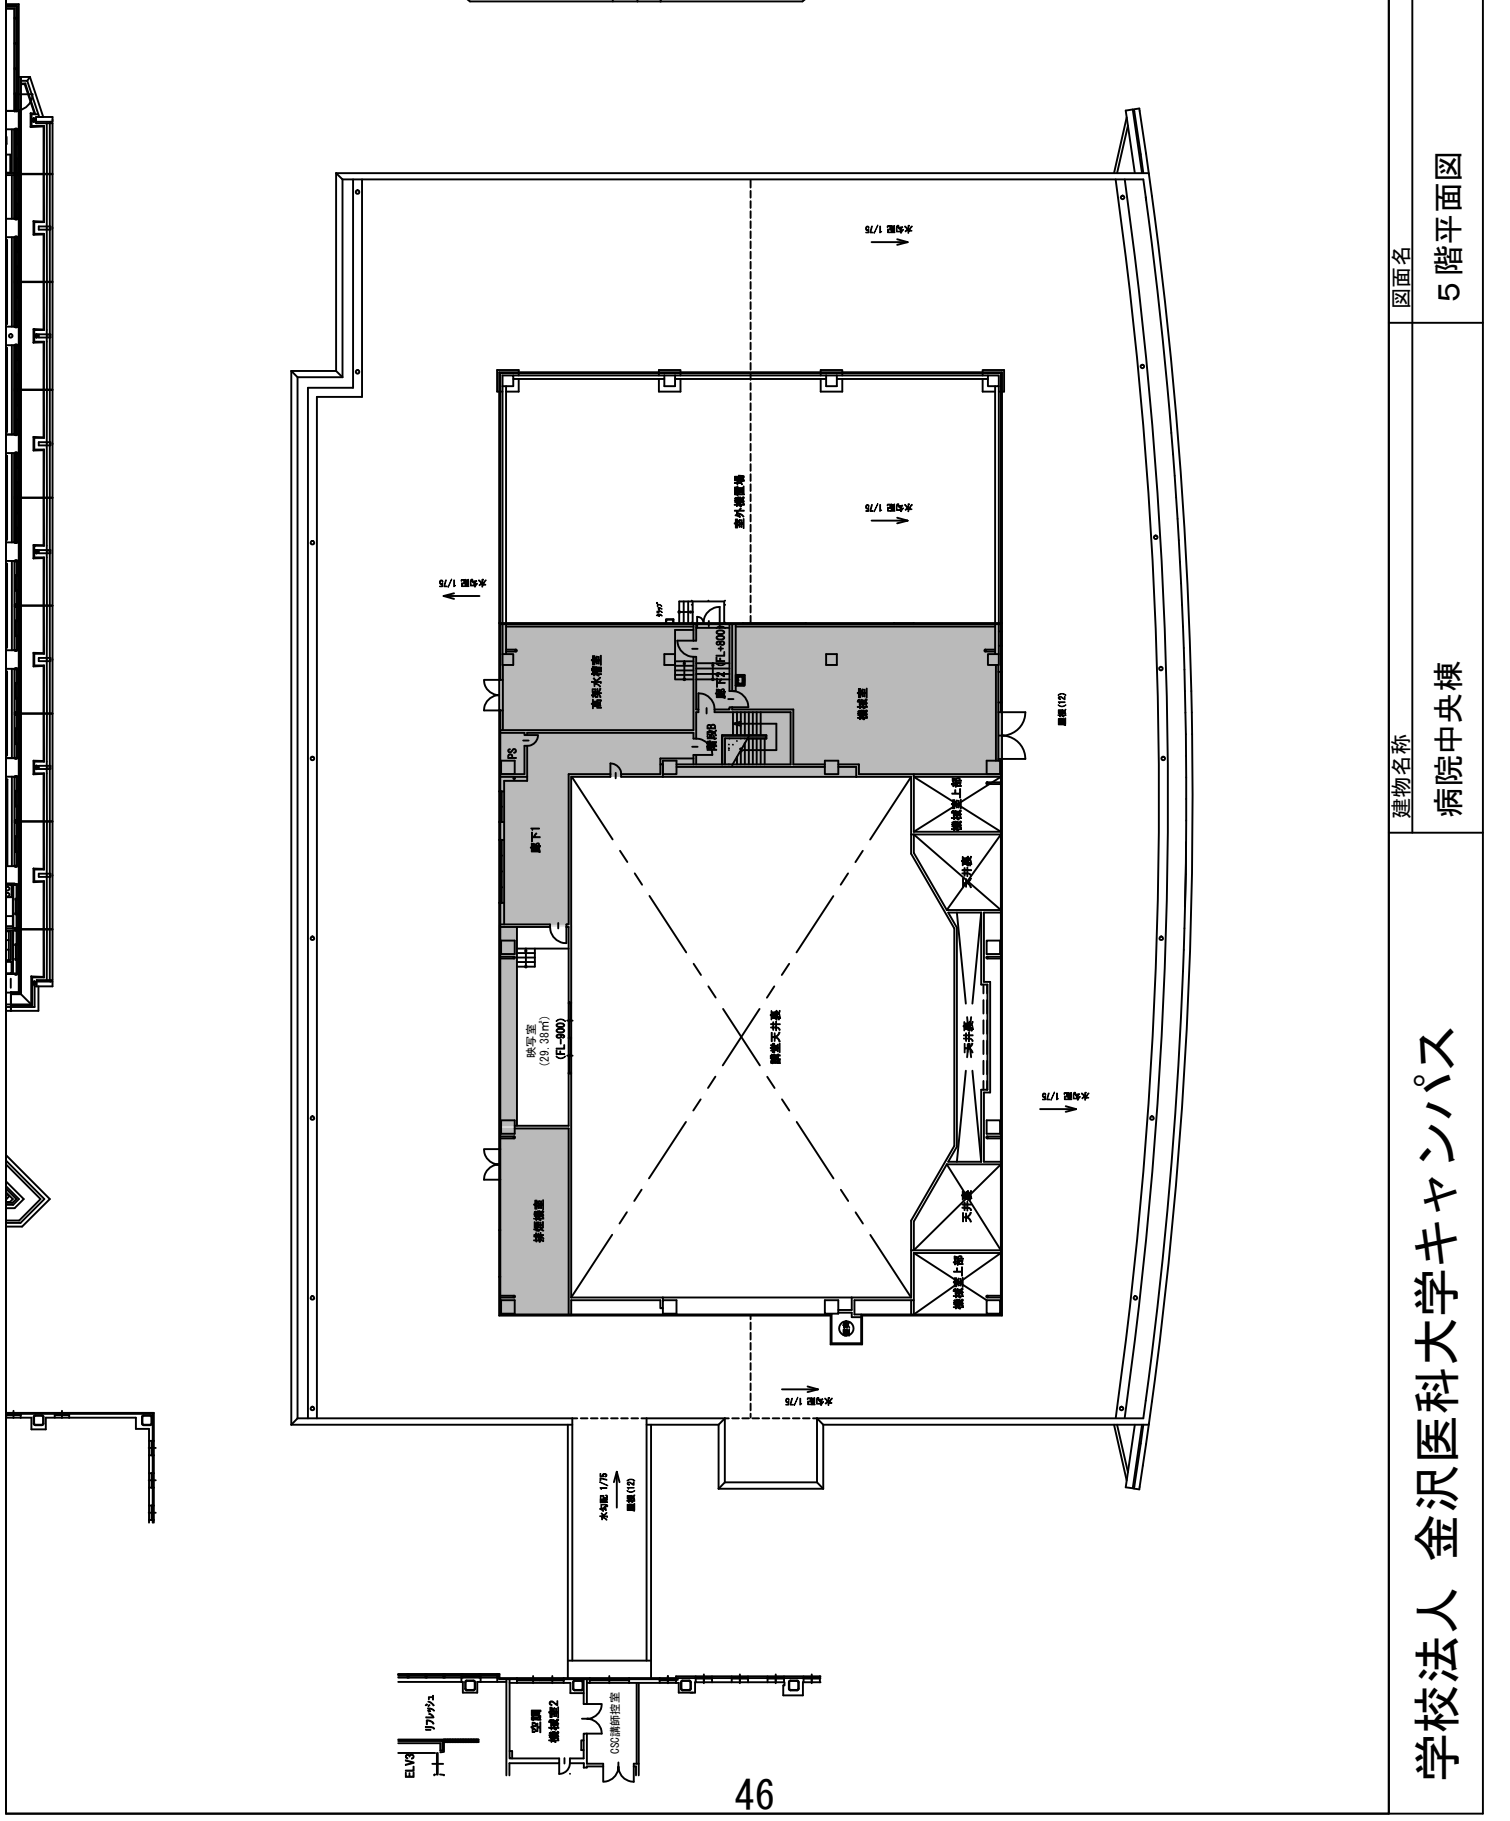

- 【学校基本調査時】
- 厚生補導施設**
- 【法人基礎調査時】
- 学生会館**  
(ラウンジ、食堂、売店)
- 課外活動施設  
(クラブ部室、学芸会)
- 校舎 (その他)  
(保健室、カウンセリング)
- 法人部門 (校舎その他)  
(法人役員控室)

<b>学校法人 金沢医科大学キャンパス</b>	建物名称 <b>病院中央棟</b>	図面名 <b>5階平面図</b>	縮尺 <b>1/300 (A3)</b>
-------------------------	----------------------	---------------------	-------------------------

# 金沢医科大学学則

## 第1章 総則

### (目的及び使命)

第1条 金沢医科大学（以下「本学」という。）は、教育基本法並びに学校教育法に基づき、医学・看護学に関する理論と応用とを教授研究し、医の倫理に徹して日進月歩の医学の進展に対応し得る有能な医師並びに保健医療及び福祉に貢献できる看護職者を育成することを目的とし、医学・看護学の発展と地域社会の医療開発、健康増進、福祉の向上に寄与することを使命とする。

### (自己点検・評価)

第1条の2 本学は、教育研究水準の向上を図り、本学の目的及び使命を達成するため、教育研究等の活動状況について自主的に自己点検・評価を行い、その結果を公表するものとする。

2 自己点検・評価の実施体制等については、別に定める。

### (学部及び学科)

第2条 本学に医学部医学科及び看護学部看護学科を置く。

### (定員)

第3条 医学部医学科にあつては入学定員110名、収容定員660名、看護学部看護学科にあつては、入学定員70名、収容定員280名とする。

## 第2章 修業年限及び在学期間

### (修業年限)

第4条 本学の修業年限は、医学部にあつては6年、看護学部にあつては4年とする。

### (在学期間)

第5条 在学期間は、次のいずれかの年限を超えることができない。

(1) 医学部

① 前条の修業年限の2倍の年数。ただし、第18条第1項の規定により入学した者については、同条第3項の規定により定められた修業年限の2倍の年数。

② 第1・2学年併せて4年、第3・4学年併せて4年、第5・6学年併せて4年。

(2) 看護学部

① 前条の修業年限の2倍の年数。

② 第1・2学年併せて4年、第3・4学年併せて4年。

第3章 学年、学期及び休業日

(学年)

第6条 学年は、4月1日に始まり翌年3月31日に終わる。

(学期)

第7条 学年は、次の学期に分ける。

(1) 前期 4月1日から 9月30日まで

(2) 後期 10月1日から 3月31日まで

(休業日)

第8条 休業日は次のとおりとする。

(1) 日曜日

(2) 国民の祝日 「国民の祝日に関する法律」(法178号)に基づく休日

(3) 開学記念日 6月1日

(4) 休業(春季、夏季、冬季)については別に定める。

2 必要がある場合は、学長は前項の休業日を臨時に変更し、又は臨時の休業日を定めることができる。

## 第4章 教育課程及び履修方法

(教育課程、履修方法及び単位の計算方法)

第9条 教育課程は、医学部については別表1、看護学部については別表2のとおりとし、その他履修に関し必要な事項は別に定める。

2 授業科目の単位の計算方法は、1単位の授業科目を45時間の学修を必要とする内容をもって構成することを標準とし、次の基準によるものとする。

(1) 講義及び演習については、15時間から30時間の授業をもって1単位とする。

(2) 実験及び実習については、30時間から45時間の授業をもって1単位とする。

(授業科目の評価)

第10条 授業科目の評価は、試験その他の審査によりこれを行う。

2 前項の試験及び審査の方法は別に定める。

(授業科目の成績)

第11条 授業科目の成績は、秀、優、良、可、不可の評語で表わし、秀、優、良、可を合格とする。

## 第5章 入学

(入学の時期)

第12条 入学の時期は、学年又は学期の始めとする。

(入学資格)

第13条 本学に入学することのできる者は、次の各号の一に該当する者とする。

(1) 高等学校(中等教育学校の後期課程を含む。)を卒業した者

- (2) 通常の課程による12年の学校教育を修了した者
- (3) 外国において学校教育における12年の課程を修了した者  
又はこれに準ずる者で文部科学大臣の指定した者
- (4) 文部科学大臣が高等学校の課程と同等の課程を有するもの  
として認定した在外教育施設の当該課程を修了した者
- (5) 文部科学大臣の指定した者
- (6) 高等学校卒業程度認定試験規則により文部科学大臣の行う  
高等学校卒業程度認定試験に合格した者（大学入学資格検定  
規程による大学入学資格検定に合格した者を含む。）
- (7) 大学において、個別の入学資格審査により、高等学校を卒  
業した者と同等以上の学力があると認められた者で、18歳に達  
した者

(入学志願手続、入学検定料)

第14条 入学を志願する者は、所定の入学願書に別表3の入学検定料を添えて所定の期日までに願出しなければならない。ただし、本学の入学試験を複数回にわたり受験する場合は、入学検定料を一部減額することがある。

2 既に納入した入学検定料は、返還しない。

(入学者の選考)

第15条 入学を志願する者については、本学において選考を行う。

2 選考の方法は別に定める。

(入学手続)

第16条 入学試験の合格者は、連帯保証人2名を定め指定する期日までに誓約書、その他入学試験要項において指定する書類を添えて学長に提出するとともに、所定の学納金を納入しなければならない。

2 前項に規定する連帯保証人は、独立の生計を営む成年者で本学



に対して当該学生に関するいっさいの責任を負うことのできる者でなければならない。

3 第1項に規定する連帯保証人のうち原則として1人は父母又はその他の親族とする。

4 学長は、連帯保証人が適当でないと認めたときは変更させることができる。

(入学許可)

第17条 学長は、前条に規定する入学手続を完了した者に、入学を許可する。

(編入学)

第18条 本学への編入学を志願する者があるときは、別に選考のうえ、これを許可することがある。

2 前項の規定により、入学を許可された者の既に履修した授業科目及び単位数の取扱い、その他必要な事項については、当該学部の教授会の審議を経て、学長が決定する。

## 第6章 休学、復学及び退学等

(休学)

第19条 疾病又はその他の事由により三月以上修学を中止しようとする者は、その事由を証明する書類を添え第16条第3項に規定する連帯保証人と連署の上、学長の許可を得てその学年の終わりまで休学することができる。

(休学命令)

第20条 疾病その他の事由により、修学に適しないと認められる者に対しては、学長は休学を命ずる。

(復学)

第21条 休学者が復学しようとするときは、事由を具して学長に

願い出て許可を得なければならない。

(休学期間)

第22条 休学期間は、通算2年を超えることができない。

2 休学した期間は、在学期間に算入しない。

(退学)

第23条 退学しようとする者は、事由を具し第16条第3項に規定する連帯保証人と連署の上、学長の許可を得なければならない。

(除籍)

第24条 学生が次の各号の一に該当するときは、当該学部の教授会の審議を経て、学長はこれを除籍する。

(1) 死亡又は行方不明の者

(2) 第5条の期間を超えた者

(3) 催告を受けてもなお授業料等を滞納した者

## 第7章 学納金

(入学金及び授業料等)

第25条 入学金及び授業料等の額は、別表4のとおりとする。

「授業料等」とは、授業料、設備更新費及び教育充実費のことをいう。

2 授業料等は、別表5に定める期日までに納入しなければならない。

3 第16条第1項に規定する「所定の学納金」とは、入学金及び授業料等をいう。

4 既に納付した入学金は、返還しない。

5 既に納入した授業料等は、第17条の規定により入学を許可された者が指定の期日までに入学を辞退した場合を除き、原則として返還しない。

6 第18条に規定する編入学生を受け入れる場合、入学金及び授業料等は、別に定める。

(授業料等の減免)

第26条 学長は、特に優秀な学生に対して授業料等を減免することができる。

2 授業料等の減免に関する事項は、別に定める。

(授業料等の分納、延納)

第27条 学長は、特別の事情のある学生に対しては、授業料等の分納又は延納を許可することができる。

2 授業料等の分納及び延納に関する事項は、別に定める。

(休学中、停学中及び退学時の授業料等)

第28条 休学中及び停学中の授業料等は徴収する。ただし、学期の初日から末日まで休学した場合は、休学した学期の授業料、設備更新費の半額を返還する。

2 前期に退学した場合は、後期の授業料等は徴収しない。

## 第8章 卒業及び学位

(卒業)

第29条 本学において所定の修業年限以上在学し、所定の課程を修了した者については、当該学部の教授会の審議を経て、学長が卒業を認定する。

2 学長は、卒業を認定した者に対して卒業証書を授与する。

(学位)

第30条 本学を卒業した者には、医学部においては学士（医学）、看護学部においては学士（看護学）の学位を授与する。

## 第9章 賞罰

(表彰)

第31条 学生として、学業、人物ともに優れ、他の学生の模範となる者に対し、当該学部の教授会の審議を経て、学長は表彰することがある。

2 表彰に関する規程は、別に定める。

(懲戒)

第32条 学生の懲戒は、当該学部の教授会の審議を経て、学長がこれを行う。

2 懲戒に関する規程は、別に定める。

## 第10章 教職員の組織

(教職員)

第33条 本学に次の教職員を置く。

学長、副学長、学部長、教授、准教授、講師、助教、助手、事務職員、技術職員、その他。

2 前項の組織及び定員については別に定める。

3 学長は本学を代表し、教育理念に基づいて校務をつかさどり、所属職員を統督する。

4 副学長は学長指示のもとに学長を補佐し、命を受けて校務をつかさどる。

5 学部長は学長指示のもとに当該学部の校務をつかさどり、所属職員を統括し教育及び研究の責に任ずる。

## 第11章 教授会

(教授会)

第34条 本学の各学部に、教授会を置く。

2 教授会は、医学部においては金沢医科大学医学部教授会規程第

2条の規定、看護学部においては金沢医科大学看護学部教授会規程第2条の規定により組織する。

3 教授会は、学長が次に掲げる事項について決定を行うに当たり意見を述べるものとする。

(1) 学生の入学、進級及び卒業に関する事項

(2) 学位の授与に関する事項

(3) 前二号に掲げるもののほか、教育研究に関する重要な事項で、教授会の意見を聴くことが必要なものとして学長が定める事項

4 教授会は、前項に規定するもののほか、学長及び学部長等（以下「学長等」という。）がつかさどる教育研究に関する事項について審議し、及び学長等の求めに応じ、意見を述べることができる。

5 教授会に関する規程は、別に定める。

## 第12章 附属施設

(図書館)

第35条 本学に図書館を置く。

2 図書館に関する規程は別に定める。

(大学病院)

第36条 本学に大学病院を置く。

2 大学病院に関する規程は別に定める。

(総合医学研究所)

第37条 本学に総合医学研究所を置く。

2 総合医学研究所に関する規程は別に定める。

## 第13章 学則の改廃

第38条 この学則の改廃は、学長が発議し、当該学部の教授会の審議を経て理事会の承認を得て、これを行う。

附 則

この学則は、昭和47年4月1日から施行する。

附 則

この改正学則は、昭和49年9月1日から施行する。

附 則

この改正学則は、昭和54年4月1日から施行する。ただし、第5条第2項については、昭和54年度入学学生からこれを適用する。

附 則

この改正学則は、昭和56年4月1日から施行し、昭和55年12月25日から適用する。

附 則

この改正学則は、昭和57年5月28日から施行し、昭和57年4月1日から適用する。

附 則

この改正学則は、昭和58年4月1日から施行する。

附 則

この改正学則は、昭和59年4月1日から施行する。ただし、第25条第1項の改正規定については、昭和58年度以前の入学学生については、各入学年度ごとに定めたとおりとする。

附 則

この改正学則は、昭和60年4月1日から施行する。

附 則

この改正学則は、昭和61年4月1日から施行する。ただし、第

5条第2項及び第21条第1項の改正規定については、昭和61年度入学学生からこれを適用する。

附 則

この改正学則は、昭和61年5月26日から施行する。

附 則

この改正学則は、昭和62年4月1日から施行する。

附 則

- 1 この改正学則は、昭和63年4月1日から施行する。
- 2 昭和54年3月31日以前に入学し、引き続き在学する者にかかる授業料等の額は、なお、従前の例による。

附 則

この改正学則は、昭和63年11月1日から施行し、昭和63年9月12日から適用する。

附 則

この改正学則は、平成元年4月1日から施行する。ただし、第25条第3項に規定する別表3のうち設備更新費については、昭和57年度以降の入学学生について適用する。

附 則

この改正学則は、平成元年5月29日から施行し、平成2年度入学学生から適用する。

附 則

この改正学則は、平成2年4月1日から施行する。

附 則

この改正学則は、平成3年4月1日から施行する。

附 則

この改正学則は、平成3年6月1日から施行する。ただし、第25条第3項に規定する別表3のうち設備更新費は、昭和57年

度以降の入学学生について平成3年10月1日から適用する。

附 則

この改正学則は、平成3年8月19日から施行する。

附 則

この改正学則は、平成4年4月1日から施行する。

附 則

この改正学則は、平成5年4月1日から施行する。

附 則

この改正学則は、平成6年4月1日から施行する。

附 則

この改正学則は、平成7年4月1日から施行する。

附 則

この改正学則は、平成8年4月1日から施行する。

附 則

この改正学則は、平成9年4月1日から施行する。

附 則

この改正学則は、平成10年4月1日から施行する。

附 則

この改正学則は、平成10年6月1日から施行し、平成11年度入学学生から適用する。

附 則

この改正学則は、平成12年4月1日から施行する。

附 則

この改正学則は、平成12年6月1日から施行し、平成13年度入学学生から適用する。

附 則

この改正学則は、平成13年4月1日から施行する。



附 則

この改正学則は、平成13年6月1日から施行する。

附 則

この改正学則は、平成14年4月1日から施行する。

附 則

- 1 この改正学則は、平成15年4月1日から施行する。
- 2 第5条第2項の改正規定については、平成15年度入学学生から適用する。
- 3 平成14年度以前の入学学生で、第23条により退学した者の再入学に関しては、なお、従前の例による。

附 則

この改正学則は、平成16年4月1日から施行する。

附 則

この改正学則は、平成16年6月1日から施行する。

附 則

この改正学則は、平成17年1月1日から施行する。

附 則

この改正学則は、平成17年4月1日から施行する。

附 則

この改正学則は、平成18年4月1日から施行する。ただし、第14条第1項に規定する別表2については、平成18年度入学を志願する者から適用する。

附 則

- 1 この改正学則は、平成19年4月1日から施行する。
- 2 平成19年度から平成21年度までの各年度における看護学部看護学科の第3学年編入学定員及び収容定員は、この規則による改正後の金沢医科大学学則第3条の規定にかかわらず次の表のと

おりとする。

年 度	編入学定員 (第3学年)	収容定員
平成19年度	0名	60名
平成20年度	0名	120名
平成21年度	10名	190名

附 則

- 1 この改正学則は、平成20年4月1日から施行する。
- 2 第25条に規定する別表4及び別表5については、平成20年度入学生から適用する。
- 3 平成20年度第1学年次第2学期編入学生については2年目の教育充実費のうち250万円を減免する。

附 則

この改正学則は、平成21年4月1日から施行する。

附 則

この改正学則は、平成22年4月1日から施行する。

附 則

この改正学則は、平成23年4月1日から施行する。

附 則

この改正学則は、平成24年4月1日から施行する。

附 則

この改正学則は、平成25年4月1日から施行する。

附 則

この改正学則は、平成26年4月1日から施行する。

附 則

この改正学則は、平成27年4月1日から施行する。

附 則

この改正学則は、平成28年4月1日から施行する。

附 則

この改正学則は、平成30年4月1日から施行する。

附 則

この改正学則は、平成31年4月1日から施行する。

附 則

- 1 この改正学則は、令和2年4月1日から施行する。
- 2 第3条の規定にかかわらず、令和2年度から令和8年度までの医学部医学科の入学定員及び収容定員は、次の表のとおりとする。

年 度	令和2年度	令和3年度	令和4年度	令和5年度
入学定員	107名	107名	110名	110名
収容定員	657名	654名	654名	654名

年 度	令和6年度	令和7年度	令和8年度
入学定員	110名	110名	110名
収容定員	654名	654名	657名

附 則

- 1 この改正学則は、令和3年4月1日から施行する。
- 2 第3条の規定にかかわらず、令和3年度から令和8年度までの医学部医学科の入学定員及び収容定員は、次の表のとおりとする。

年 度	令和3年度	令和4年度	令和5年度
入学定員	108名	110名	110名
収容定員	655名	655名	655名

年 度	令和6年度	令和7年度	令和8年度
-----	-------	-------	-------

入学定員	110名	110名	110名
収容定員	655名	655名	658名

- 3 第19条及び第23条における連帯保証人は、令和2年度以前の入学生については保証人として適用する。

附 則

- 1 この改正学則は、令和3年6月1日から施行する。
- 2 平成28年度から令和元年度までの各年度における医学部第1学年次後期編入学生の授業料等及びその納入期日は、第25条に規定する別表4及び別表5を準用する。

附 則

- 1 この改正学則は、令和4年4月1日から施行する。
- 2 第3条の規定にかかわらず、令和4年度から令和9年度までの医学部医学科の入学定員及び収容定員は、次の表のとおりとする。

年 度	令和4年度	令和5年度	令和6年度
入学定員	111名	110名	110名
収容定員	656名	656名	656名

年 度	令和7年度	令和8年度	令和9年度
入学定員	110名	110名	110名
収容定員	656名	659名	661名

## 学則の変更の趣旨を記載した書類

### a. 学則変更（収容定員変更）の内容

- ① 医学部医学科について、令和3年4月1日施行の附則における改正学則を令和4年度「入学定員 111名 収容定員 656名」に変更する。
- ② 実施年度は令和4年度とする。

年度	令和4年度	令和5年度	令和6年度	令和7年度	令和8年度	令和9年度
入学定員	111名	110名	110名	110名	110名	110名
収容定員	656名	656名	656名	656名	659名	661名

### b. 学則変更（収容定員変更）の必要性

金沢医科大学は、北陸・石川県に日本海側唯一の私立医科大学として1972(昭和47)年に創設された。建学の精神は「倫理に徹した人間性豊かな良医の育成」であり、以来49年間、幾多の困難を乗り越え、医学の発展のために尽力してきた結果、本学医学部卒業生は4,400名を数え、全国で全人医療を担う良医として医療の中核を担っている。今後も本学が担う良き医療人養成を使命として成長していく所存である。石川県には医学部は本学と金沢大学の2大学があり、北陸地方としては、福井大学、富山大学の2大学に医学部があるが、いずれも国立大学である。本学の役割の一つは、より臨床に特化した治療方法の開発とそれに卓越した医師を育成することであり、そのためには先進医療の研究を主体とした研究医の育成が不可欠であり、今回、研究医養成のための入学定員増の申請を行うに至った。

本学医学部の入学志願状況は、入学定員110名のところ、ここ数年は4,500名前後となっており、全国から有望な学生が集まっている。

本学では教育改善プログラム支援制度を設け、スチューデント・リサーチャー・プログラムを実施しているが、そのプログラムで学生自らが研究し学会発表をした結果、全国学会で優秀ポスター賞を受賞した者や論文発表を行った者もあり、基礎系研究部門の活性化にも繋がっている本取り組みを今後も継続していく予定である。

研究に関しては、1982(昭和57)年に大学院医学研究科を設置し、1989(昭和64)年には総合医学研究所を開設した。2012(平成24)年に「北陸高度がんプロチーム養成基盤形成プラン」が、2014(平成26)年には「北陸認知症プロフェッショナル医養成プラン」が北陸地方の大学と連携した形で文部科学省の助成事業に採択された。2015(平成27)年に再生医療センターを開設、細胞治療を開始し、2016(平成28)年に「文部科学省私立大学ブランディング事業」に再生医療事業が採択されたが、このことは本学の先進医療を更に牽引するものであった。また、本学ではかねてより遺伝子診断及び治療に取り組んできたが、がんゲノム医療中核拠点病院の慶応義塾大学と連携し、2018(平成30)年3月に厚生労働省からがんゲノム医療連携病院に選定された。同年4月にゲノム医療センターを開設し、遺伝子診断及び治療を本格化させている。更に高齢者社会への対応として、2017(平成29)年に認知症センターを開設し、早期の認知症診断や重症化した患者への対

応を専門に行っている。2020（令和2）年には未曾有のウイルス感染症が世界を覆い、感染症制圧に関して日本が先導を期待される立場になっている。そこで新たなウイルス感染症に対応する医学研究が切迫する課題になっている。そのために、先進医療の研究を主体とし、更に感染症撲滅のための研究医育成も取り入れ、今回の研究医枠に申請を行いたい。

このような背景から本学で推し進めてきたがんゲノム医療、再生医療、認知症医療を、新しい診断・治療の拡大に繋げ、感染症医療も含めた臨床問題に取り組む研究医を養成し、国際競争力を向上させていきます。

大学間連携においては、「北陸高度がんプロチーム養成基盤形成プラン」及び「北信がんプロ（少子高齢化地域での先進的がん医療人養成プラン）」、そして「北陸認知症プロフェッショナル医養成プラン」において石川県内の金沢大学と大学院教育で緊密に連携しており、研究医養成においても当該専門分野における連携について合意を得ている。令和2年度先端研究基盤共用促進事業（コアファシリティ構築支援プログラム）では、金沢大学をハブ校とした取り組みに協力機関として参画している。また、北陸の大学だけではなく信州大学とも大学院レベルの連携ができており、研究者間交流は可能である。

最後に、大学での研究時間の減少や初期臨床研修・後期臨床研修制度により医師の専門医志向が強まり、研究医への希望者が少なくなっている。本学でも例外ではなく、ここ数年間で若い医師が基礎研究に専念しなくなっている。そこで医学部に研究医コースを設け、医学部在学中から研究への興味を持たせ、大学院修了後も本学での研究活動を継続し、将来的には日本の先進医療の発展に寄与してもらいたいと考えている。これにより、本学での先進的研究を指導する人材を育成でき、将来、臨床コーディネーターとして大学内の臨床研究のまとめ役としての活躍も期待できるものと考えている。そして、本学の研究活性化のために、本学での生え抜き研究教員を育成できるとともに、臨床医を希望する同級生等へも研究に対する多大な好影響を及ぼし、共同研究なども活性化されると期待するものである。

以上

## 学生の確保の見通し等を記載した書類

### (1) 学生の確保の見通し及び申請者としての取組状況

#### ① 学生の確保の見通し

##### ア 医学部入学定員充足の見込み

医学部の志願者数は過去 5 年間を見ると、2017（平成 29）年度は志願者数 3,883 名、2018（平成 30）年度は 5,236 名、2019（令和元年度）は 4,332 名、2020（令和 2）年度は 4,911 名、2021（令和 3）年度は 4,079 名であった。

他の学部とは異なり、医学部では教育方針や特色などを受験生に丁寧に説明することによって、今後も安定して入学定員を確保できると考えている。

##### イ 医学部入学志願者の状況

医学部の入学志願者状況は、上記のとおりであり、過去 5 年間の平均志願者倍率は 42.32 倍、入学定員充足率は 1.00 となっており、安定して志願者、入学者を確保することができている。（資料 1）このことから受験生の本学医学部に対する認知度および期待の高さがうかがえる。

#### ② 学生確保に向けた具体的な取組状況

2018（平成 30）年度に入試制度を改革した。特別推薦入学試験（AO 入試）、公募制推薦入学試験、指定校・指定地域推薦入学試験制度の枠を一旦解消して、新たな特別推薦入学試験（AO 入試）および指定校・指定地域推薦入学試験制度を導入することや一般入学試験に後期試験を導入し、文系学生にも門戸を開いた。2019（平成 31）年度は一般入学試験（後期試験）に、新たに大阪試験場を開設し、受験生の利便性の向上を図ることにより、西日本地域からの受験生を確保した。2022（令和 4）年度から一般選抜（前期）第 1 次選抜で試験日自由選択制を導入し、受験生は複数日での受験が可能となったため、更なる志願者増に繋がることが予想される。

医学部の学生募集にかかる取り組みとして、高校生や保護者、高校教諭ならびに医学部進学予備校生や予備校講師への説明やオープンキャンパスの充実、ホームページなどを通じて様々な大学情報の発信を行っている。

特に高等学校や予備校への直接的な募集活動に重点を置いている。新型コロナウイルスの影響前は、進学相談会には積極的に参加し、直接受験生や保護者に本学医学部の教育方針や特色の説明を行っていた。また、高校および予備校への訪問は県内や近隣県のみならず、全国の高校や予備校を訪問し、進路指導教諭や予備校講師と情報交換を行っていた。新型コロナウイルスの

影響後は、オンラインを活用し、進学相談会やウェブオープンキャンパスを実施し、広報活動や情報交換を行っている。

## (2) 人材需要の動向等社会の要請

### ① 人材の養成に関する目的その他の教育研究上の目的（概要）

本学では、「良医を育てる」「知識と技術を極める」「社会に貢献する」を建学の精神として掲げており、医学の発展と地域社会の医療開発、健康増進、福祉の向上に寄与する人材を養成することを使命としている。医学部は、医学に関する理論と応用とを教授研究し、医の倫理に徹して日進月歩の医学の進展に対応し得る有能な医師を育成することを目的としている。

上記に加え、ディプロマポリシーに定める9つのアウトカムである「豊かな人間性と倫理観」「生涯学習」「医学知識と技術」「患者中心・チーム医療とコミュニケーション能力」「地域医療・社会貢献・国際貢献」「科学的態度・探究心」の各項目に定めるコンピテンシーを、医学部を卒業して医師となるものが身に付けていることを目標としている。

2020年に未曾有のウイルス感染症が世界を覆い、新たなウイルス感染症に対応する医学研究が切迫する課題になっている。本学が推し進めている先進医療（がんゲノム医療、再生医療、認知症医療）の研究を、新しい診断・治療の拡大につなげ、感染症医療も含めた様々な臨床問題に取り組む研究医を養成し、国際競争力を向上させることを目指す。

### ② 上記①が社会的、地域的な人材需要の動向等を踏まえたものであることの客観的な根拠

厚生労働省による「将来時点（2036年時点）における不足医師必要数等」（医療従事者の需給に関する検討会 医師需給分科会（平成31年2月18日）（資料2）によると、医師数は国内全体としては充足しているものの、依然として都市部と地方での偏在が顕著であり、地域医療への協力が求められている。

文部科学省により策定された「医学教育モデル・コア・カリキュラム（平成28年度改訂版）では、「医師として求められる基本的な資質・能力」（資料3）として、「プロフェッショナリズム」「医学知識と問題適応能力」「コミュニケーション能力」「チーム医療の実践」「社会における医療の実践」などが求められており、上記の①はこれに合致している。

令和3年9月8日現在、新型コロナウイルス感染症の国内の発生状況は感染者数167,759名、新規感染者数12,398名、累計感染者数1,605,984名となっている。有効な治療方法が確立できておらず、国内産のワクチンの生産もまだ確立できていない。今後、この状況の打破が求められている。



以上から、上記①に記載した人材の養成に関する目的その他の教育研究上の目的・目標は、引き続き社会のニーズに応えるものであると考える。

以上

## 医学部入学志願者及び入学者の状況

(単位：人)

項目／年度	2017(H29)	2018(H30)	2019(H31)	2020(R2)	2021(R3)
志願者数	3,974	5,304	4,376	4,911	4,079
合格者数	248	255	244	237	246
入学者数 (A)	110	110	110	107	108
入学定員 (B)	110	110	110	107	108
定員超過率A/B	1.00	1.00	1.00	1.00	1.00

※表中の人数は、一般入試、AO入試、推薦入試、編入学入試を合計した人数である。

※2019(H31)年度については、2018(H30)年度入試における追加入学者の人数は含んでいない。

## 将来時点（2036年時点）における不足医師数等（都道府県単位）

	不足医師数・過剰医師数				年間不足養成数・過剰養成数				H31臨時定員 (地域枠関係)
	供給-必要数（都道府県）		供給-必要数（2次医療圏）合計		都道府県		2次医療圏		
	上位推計	下位推計	上位推計	下位推計	上位推計	下位推計	上位推計	下位推計	
	不足医師数	過剰医師数	不足医師数	過剰医師数	不足養成数	過剰養成数	不足養成数	過剰養成数	
01北海道	-188	-1571	-1406	282	-1	-114	-101		20
02青森県	-439	-1225	-684	0	-17	-81	-37		27
03岩手県	-474	-1361	-744	0	-19	-91	-41		28
04宮城県	1142	-604	-290	76	113	-30	-4		28
05秋田県	-204	-646	-479	35	4	-32	-19		29
06山形県	32	-653	-262	0	13	-43	-11		15
07福島県	-804	-3500	-990	0	-32	-252	-47		48
08茨城県	202	-2376	-1402	400	49	-161	-81		47
09栃木県	98	-1700	-959	233	17	-129	-69		13
10群馬県	-51	-1837	-1110	254	9	-137	-78		18
11埼玉県	-1044	-5040	-1563	0	-66	-392	-108		27
12千葉県	636	-2302	-1112	849	76	-164	-67		34
13東京都	26645	13295	-929	16451	2190	1101	-58		25
14神奈川県	5009	-260	-592	1315	422	-7	-34		20
15新潟県	-1534	-1969	-1540	0	-108	-144	-109		24
16富山県	222	-432	-218	70	27	-27	-9		12
17石川県	911	217	-200	570	81	25	-9		10
18福井県	503	-164	-276	279	48	-6	-16		10
19山梨県	325	-250	-224	130	43	-4	-1		24
20長野県	-87	-550	-773	512	5	-33	-51		17
21岐阜県	542	-587	-316	306	62	-30	-8		25
22静岡県	-402	-2187	-995	0	2	-144	-47		49
23愛知県	1357	-727	-2250	2525	133	-37	-161		32
24三重県	391	-553	-203	200	46	-31	-3		20
25滋賀県	541	-149	-284	468	51	-5	-16		10
26京都府	4006	1291	-202	1991	330	109	-13		5
27大阪府	7703	4393	-152	4930	639	369	-2		15
28兵庫県	3642	77	-20	877	308	17	10		16
29奈良県	1236	-403	0	29	111	-22	11		15
30和歌山県	1093	193	-99	507	103	30	6		20
31鳥取県	216	-237	-152	106	31	-6	1		19
32島根県	168	-411	-191	106	26	-22	-4		17
33岡山県	2232	815	-85	1029	186	71	-3		6
34広島県	849	-356	-277	364	80	-18	-12		15
35山口県	-88	-965	-469	113	3	-68	-28		15
36徳島県	649	268	-28	327	61	30	6		12
37香川県	476	183	-27	327	49	25	8		14
38愛媛県	317	-659	-368	68	36	-43	-19		15
39高知県	452	-120	-130	83	47	1	0		15
40福岡県	5111	2684	-613	3732	420	222	-46		5
41佐賀県	820	176	-154	467	73	21	-6		9
42長崎県	716	49	-186	431	74	19	0		22
43熊本県	1671	-229	-360	690	143	-12	-22		10
44大分県	573	-234	-161	94	54	-12	-6		10
45宮崎県	-8	-472	-469	186	8	-30	-30		12
46鹿児島県	762	-182	-455	637	73	-4	-27		15
47沖縄県	1021	99	-81	515	92	16	2		12
合計（色付）	-5323	23739	-24480	42566	-243	2056	-1402		906

## ○ 医師として求められる基本的な資質・能力

### 1 プロフェッショナリズム

人の命に深く関わり健康を守るという医師の職責を十分に自覚し、患者中心の医療を実践しながら、医師としての道（みち）を究めていく。

### 2 医学知識と問題対応能力

発展し続ける医学の中で必要な知識を身に付け、根拠に基づいた医療<EBM>を基盤に、経験も踏まえながら、幅広い症候・病態・疾患に対応する。

### 3 診療技能と患者ケア

臨床技能を磨くとともにそれらを用い、また患者の苦痛や不安感に配慮しながら、診療を実践する。

### 4 コミュニケーション能力

患者の心理・社会的背景を踏まえながら、患者及びその家族と良好な関係性を築き、意思決定を支援する。

### 5 チーム医療の実践

保健・医療・福祉・介護及び患者に関わる全ての人々の役割を理解し、連携する。

### 6 医療の質と安全管理

患者及び医療者にとって、良質で安全な医療を提供する。

### 7 社会における医療の実践

医療人として求められる社会的役割を担い、地域社会と国際社会に貢献する。

### 8 科学的探究

医学・医療の発展のための医学研究の必要性を十分に理解し、批判的思考も身に付けながら、学術・研究活動に関与する。

### 9 生涯にわたって共に学ぶ姿勢

医療の質の向上のために絶えず省察し、他の医師・医療者と共に研鑽しながら、生涯にわたって自律的に学び続ける。

## 教 員 名 簿

学 長 の 氏 名 等						
調書 番号	役職名	フリガナ 氏名 <就任(予定)年月>	年齢	保有 学位等	月額基本給 (千円)	現 職 (就任年月)
-	学 長	カダ ツギヤス 神田 享勉 <令和2年9月>		医学博士		金沢医科大学 学長 (平成28.9～令和4.8)

(注) 高等専門学校にあっては校長について記入すること。