

基本計画書

| 基 本 計 画   | |
|---|
| 事 項   |                       | 記 入 欄   |              |           |              |                                                           |                       | 備 考                    |                                        |             
| 計 画 の 区 分   |                       | 大学の収容定員に係る学則変更   | |
| フ リ ガ ナ 設 置 者   |                       | ガッコウホウジン フジタカクエン<br>学校法人 藤田学園   | |
| フ リ ガ ナ 大 学 の 名 称   |                       | フジタイカダイガク<br>藤田医科大学 (Fujita Health University)                                                                                       | |
| 大 学 本 部 の 位 置   |                       | 愛知県豊明市杣掛町田楽ヶ窪1番地98   | |
| 大 学 の 目 的   |                       | 本学は建学の理念である「独創一理」を踏まえ、教育基本法、学校教育法に基づき、医学、医療科学、保健衛生学の教育ならびに研究を行い、激変する社会機構と高度医療機構における先進の医療系総合大学として、我が国の医療科学水準の向上と公衆衛生の改善に貢献することを目的とする。 | |
| 新 設 学 部 等 の 目 的   |                       | <収容定員の変更の理由><br>地域の医療を担う医師の要請を推進する観点から、入学定員110名から120名に増員することとした。                                                                     | |
| 新 設 学 部 等 の 概 要   | 新 設 学 部 等 の 名 称       | 修 業 年 限   | 入 学 定 員      | 編 入 学 定 員 | 収 容 定 員      | 学 位 又 は 称 号                                               | 開 設 時 期 及 び 開 設 年 次   | 所 在 地                  | 医学部医学科の今回の10名の入学定員の増員は、令和4年度の臨時定員増である。 |             |              
|   | 医学部                   | 年   | 人            | 年次人       | 人            |                                                           | 年 月<br>第 年次           | 愛知県豊明市杣掛町<br>田楽ヶ窪1番地98 |                                        |             
|   | 医学科                   | 6   | 120<br>(110) | —         | 670<br>(660) | 学士（医学）<br>【Medical Doctor】                                | 令和5年4月<br>第1年次        |                        |                                        
|   | 医療科学部                 |   | 230          |           | 920          | |
|   | 医療検査学科                | 4   | 140          | —         | 560          | 学士（医療検査科学）<br>【Bachelor of Science in Medical Technology】 | 平成31年4月<br>第1年次       | 同上                     |                                        |             
|   | 放射線学科                 | 4   | 90           | —         | 360          | 学士（診療放射線技術学）<br>【Bachelor of Radiological Technology】     | 昭和62年4月<br>第1年次       | 同上                     |                                        |             
|   | 保健衛生学部                |   | 250          |           | 1000         | |
|   | 看護学科                  | 4   | 135          | —         | 540          | 学士（看護学）<br>【Bachelor of Nursing】                          | 平成31年4月<br>第1.2.3.4年次 |                        |                                        
|   | リハビリテーション学科<br>理学療法専攻 | 4   | 70           | —         | 280          | 学士（理学療法学）<br>【Bachelor of Physical Therapy】               | 平成31年4月<br>第1.2.3.4年次 |                        |                                        
|   | リハビリテーション学科<br>作業療法専攻 | 4   | 45           | —         | 180          | 学士（作業療法学）<br>【Bachelor of Occupational Therapy】           | 平成31年4月<br>第1.2.3.4年次 |                        |                                        
| <table><tr><th>年度</th><th>入学定員<br/>(人)</th><th>編入学定員<br/>(人)</th><th>収容定員<br/>(人)</th></tr><tr><td>令和4</td><td>120</td><td>0</td><td>720</td></tr><tr><td>令和5</td><td>120</td><td>0</td><td>720</td></tr><tr><td>令和6</td><td>110</td><td>0</td><td>710</td></tr><tr><td>令和7</td><td>110</td><td>0</td><td>700</td></tr><tr><td>令和8</td><td>110</td><td>0</td><td>690</td></tr><tr><td>令和9</td><td>110</td><td>0</td><td>680</td></tr><tr><td>令和10</td><td>110</td><td>0</td><td>670</td></tr><tr><td>令和11</td><td>110</td><td>0</td><td>660</td></tr></table> |                       |   |              |           |              |                                                           |                       |                        | 年度                                     | 入学定員<br>(人) | 編入学定員<br>(人) | 収容定員<br>(人) | 令和4 | 120 | 0 | 720 | 令和5 | 120 | 0 | 720 | 令和6 | 110 | 0 | 710 | 令和7 | 110 | 0 | 700 | 令和8 | 110 | 0 | 690 | 令和9 | 110 | 0 | 680 | 令和10 | 110 | 0 | 670 | 令和11 | 110 | 0 | 660 |
| 年度   | 入学定員<br>(人)           | 編入学定員<br>(人)   | 収容定員<br>(人)  | |
| 令和4   | 120                   | 0   | 720          | |
| 令和5   | 120                   | 0   | 720          | |
| 令和6   | 110                   | 0   | 710          | |
| 令和7   | 110                   | 0   | 700          | |
| 令和8   | 110                   | 0   | 690          | |
| 令和9   | 110                   | 0   | 680          | |
| 令和10   | 110                   | 0   | 670          | |
| 令和11   | 110                   | 0   | 660          | |

|                                           |                         |              |                  |                |              |               |                  |               |              |
|-------------------------------------------|-------------------------|--------------|------------------|----------------|--------------|---------------|------------------|---------------|--------------|
|                                           | 計                       | 600<br>(590) | —                | 2605<br>(2545) |              |               |                  |               |              |
| 同一設置者内における<br>変更状況<br>(定員の移行, 名称の<br>変更等) |                         |              |                  |                |              |               |                  |               |              |
| 教育<br>課程                                  | 新設学部等の名称                | 開設する授業科目の総数  |                  |                |              | 卒業要件単位数       |                  |               |              |
|                                           | —                       | 講義           | 演習               | 実験・実習          | 計            |               |                  |               |              |
|                                           | —                       | 一科目          | 一科目              | 一科目            | 一科目          | —単位           |                  |               |              |
| 教<br>員<br>組<br>織<br>の<br>概<br>要           | 学 部 等 の 名 称             |              | 専任教員等            |                |              |               |                  |               | 兼 任<br>教 員 等 |
|                                           | 分規新                     | なし           | 人<br>( )         | 人<br>( )       | 人<br>( )     | 人<br>( )      | 人<br>( )         | 人<br>( )      | 人<br>( )     |
|                                           | 既<br><br>設<br><br><br>分 | 医学部 医学科      | 127<br>(127)     | 96<br>(96)     | 166<br>(166) | 408<br>(408)  | 797<br>(797)     | 132<br>(132)  | 183<br>(183) |
|                                           |                         | 医療科学部 医療検査学科 | 13<br>(13)       | 10<br>(10)     | 9<br>(9)     | 6<br>(6)      | 38<br>(38)       | 2<br>(2)      | 45<br>(45)   |
|                                           |                         | 放射線学科        | 6<br>(6)         | 13<br>(13)     | 4<br>(4)     | 3<br>(3)      | 26<br>(26)       | 0<br>(0)      | 45<br>(45)   |
|                                           |                         | 保健衛生学部 看護学科  | 8<br>(8)         | 7<br>(7)       | 12<br>(12)   | 15<br>(15)    | 42<br>(42)       | 2<br>(2)      | 34<br>(34)   |
|                                           |                         | リハビリテーション学科  | 8<br>(8)         | 7<br>(7)       | 13<br>(13)   | 15<br>(15)    | 43<br>(43)       | 0<br>(0)      | 30<br>(30)   |
|                                           |                         | 計            | 162<br>(162)     | 133<br>(133)   | 204<br>(204) | 447<br>(447)  | 946<br>(946)     | 136<br>(136)  | 322<br>(322) |
|                                           | 合 計                     |              | 162<br>(162)     | 133<br>(133)   | 204<br>(204) | 447<br>(447)  | 946<br>(946)     | 136<br>(136)  | 322<br>(322) |
|                                           | 教員以外の<br>職員の概要          | 職 種          |                  | 専 任            |              | 兼 任           |                  | 計             |              |
|                                           |                         | 事 務 職 員      |                  | 650人<br>(650)  |              | 185人<br>(185) |                  | 835人<br>(835) |              |
| 技 術 職 員                                   |                         |              | 3,774<br>(3,774) |                | 119<br>(119) |               | 3,893<br>(3,893) |               |              |
| 図 書 館 専 門 職 員                             |                         |              | 6<br>(6)         |                | 4<br>(4)     |               | 10<br>(10)       |               |              |
| そ の 他 の 職 員                               |                         |              | 222<br>(222)     |                | 121<br>(121) |               | 343<br>(343)     |               |              |
| 計                                         |                         |              | 4,652<br>(4,652) |                | 429<br>(429) |               | 5,081<br>(5,081) |               |              |



|                                      |                  |                                        |                                                         |                                               |                                               |                                                         |               |                 |            |      |                        |
|--------------------------------------|------------------|----------------------------------------|---------------------------------------------------------|-----------------------------------------------|-----------------------------------------------|---------------------------------------------------------|---------------|-----------------|------------|------|------------------------|
| 校<br>地<br>等                          | 区 分              |                                        | 専 用                                                     | 共 用                                           | 共用する他の<br>学校等の専用                              | 計                                                       |               |                 |            |      |                        |
|                                      | 校 舎 敷 地          |                                        | 215,947.83 m <sup>2</sup>                               | 0.00 m <sup>2</sup>                           | 0.00 m <sup>2</sup>                           | 215,947.83 m <sup>2</sup>                               |               |                 |            |      |                        |
|                                      | 運 動 場 用 地        |                                        | 46,351.00 m <sup>2</sup>                                | 0.00 m <sup>2</sup>                           | 0.00 m <sup>2</sup>                           | 46,351.00 m <sup>2</sup>                                |               |                 |            |      |                        |
|                                      | 小 計              |                                        | 262,298.83 m <sup>2</sup>                               | 0.00 m <sup>2</sup>                           | 0.00 m <sup>2</sup>                           | 262,298.83 m <sup>2</sup>                               |               |                 |            |      |                        |
|                                      | そ の 他            |                                        | 128,051.11 m <sup>2</sup>                               | 0.00 m <sup>2</sup>                           | 0.00 m <sup>2</sup>                           | 128,051.11 m <sup>2</sup>                               |               |                 |            |      |                        |
|                                      | 合 計              |                                        | 390,349.94 m <sup>2</sup>                               | 0.00 m <sup>2</sup>                           | 0.00 m <sup>2</sup>                           | 390,349.94 m <sup>2</sup>                               |               |                 |            |      |                        |
| 校 舎                                  |                  |                                        | 専 用                                                     | 共 用                                           | 共用する他の<br>学校等の専用                              | 計                                                       |               | 大学全体            |            |      |                        |
|                                      |                  |                                        | 50,998.06 m <sup>2</sup><br>(50,998.06 m <sup>2</sup> ) | 0.00 m <sup>2</sup><br>(0.00 m <sup>2</sup> ) | 0.00 m <sup>2</sup><br>(0.00 m <sup>2</sup> ) | 50,998.06 m <sup>2</sup><br>(50,998.06 m <sup>2</sup> ) |               |                 |            |      |                        |
| 教室等                                  | 講義室              | 演習室                                    | 実験実習室                                                   | 情報処理学習施設                                      | 語学学習施設                                        |                                                         |               |                 |            |      |                        |
|                                      | 72 室             | 64 室                                   | 128 室                                                   | 3 室<br>(補助職員0人)                               | 1 室<br>(補助職員0人)                               |                                                         |               |                 |            |      |                        |
| 専 任 教 員 研 究 室                        |                  | 新設学部等の名称                               |                                                         |                                               | 室 数                                           |                                                         |               |                 |            |      |                        |
|                                      |                  |                                        |                                                         |                                               | 251 室                                         |                                                         |               |                 |            |      |                        |
| 図 書 ・ 設 備                            | 新設学部等の名称         | 図書<br>〔うち外国書〕<br>冊                     | 学術雑誌<br>〔うち外国書〕<br>種                                    | 電子ジャーナル<br>〔うち外国書〕<br>点                       | 視聴覚資料<br>点                                    | 機械・器具<br>点                                              | 標本<br>点       |                 |            |      |                        |
|                                      | 大学全体             | 178,243 [80,375]<br>(178,243 [80,375]) | 2,716 [1,890]<br>(2,716 [1,890])                        | 2,027 [803]<br>(2,027 [803])                  | 4,424<br>(4,424)                              | 17,009<br>(17,009)                                      | 29<br>(29)    |                 |            |      |                        |
|                                      | 計                | 178,243 [80,375]<br>(178,243 [80,375]) | 2,716 [1,890]<br>(2,716 [1,890])                        | 2,027 [803]<br>(2,027 [803])                  | 4,424<br>(4,424)                              | 17,009<br>(17,009)                                      | 29<br>(29)    |                 |            |      |                        |
|                                      |                  |                                        |                                                         |                                               |                                               |                                                         |               |                 |            |      |                        |
| 図書館                                  |                  | 面積                                     |                                                         | 閲覧座席数                                         |                                               | 収 納 可 能 冊 数                                             |               | 大学全体            |            |      |                        |
|                                      |                  | 3,364.49 m <sup>2</sup>                |                                                         | 280                                           |                                               | 200,000冊                                                |               |                 |            |      |                        |
| 体育館                                  |                  | 面積                                     |                                                         | 体育館以外のスポーツ施設の概要                               |                                               |                                                         |               |                 |            |      |                        |
|                                      |                  | 3,344.71 m <sup>2</sup>                |                                                         | 弓道場                                           |                                               |                                                         |               |                 |            |      |                        |
| 経 費 の 見 積 り 及 び 維 持 方 法 の 概 要        | 経費の見積り           | 区 分                                    | 開設前年度                                                   | 第1年次                                          | 第2年次                                          | 第3年次                                                    | 第4年次          | 第5年次            | 第6年次       | 大学全体 |                        |
|                                      |                  | 教員1人当り研究費等                             |                                                         | 360千円                                         | 360千円                                         | 360千円                                                   | 360千円         | 360千円           | 360千円      |      |                        |
|                                      |                  | 共同研究費等                                 |                                                         | 17,741千円                                      | 17,741千円                                      | 17,741千円                                                | 17,741千円      | 17,741千円        | 17,741千円   |      |                        |
|                                      |                  | 図 書 購 入 費                              | 13,800千円                                                | 13,800千円                                      | 13,800千円                                      | 13,800千円                                                | 13,800千円      | 13,800千円        | 13,800千円   |      |                        |
|                                      |                  | 設 備 購 入 費                              | 170,928千円                                               | 170,928千円                                     | 170,928千円                                     | 170,928千円                                               | 170,928千円     | 170,928千円       | 170,928千円  |      |                        |
|                                      |                  | 学生1人当り<br>納付金                          | 第1年次<br>6,300千円                                         | 第2年次<br>4,700                                 | 第3年次<br>4,700                                 | 第4年次<br>4,700                                           | 第5年次<br>4,700 | 第6年次<br>4,700   |            |      |                        |
|                                      |                  | 学生納付金以外の維持方法の概要                        |                                                         |                                               | 経常的経費については、学生納付金以外に法入本部からの繰入金にて維持する。          |                                                         |               |                 |            |      |                        |
|                                      |                  |                                        |                                                         |                                               |                                               |                                                         |               |                 |            |      |                        |
| 既<br>設<br>大<br>学<br>等<br>の<br>状<br>況 | 大 学 の 名 称 藤田医科大学 |                                        |                                                         |                                               |                                               |                                                         |               |                 |            |      |                        |
|                                      | 学 部 等 の 名 称      |                                        | 修業<br>年限                                                | 入学<br>定員<br>人                                 | 編入学<br>定 員<br>年次<br>人                         | 収容<br>定員<br>人                                           | 学位又<br>は称号    | 定 員<br>超過率<br>倍 | 開 設<br>年 度 |      | 所 在 地                  |
|                                      | 医学部              |                                        |                                                         |                                               |                                               |                                                         |               |                 |            |      | 愛知県豊明市沓掛町<br>田楽ヶ窪1番地98 |
|                                      | 医 学 科            |                                        | 6                                                       | 110                                           | —                                             | 660                                                     | 学士(医学)        | 1.00            | 昭和47年度     |      |                        |
|                                      | 医療科学部            |                                        |                                                         |                                               |                                               |                                                         |               | 1.02            | 同上         |      |                        |
|                                      | 医療検査学科           |                                        | 4                                                       | 140                                           | —                                             | 560                                                     | 学士(医療検査科学)    | 1.02            | 平成31年度     |      | 同上                     |
|                                      | 放射線学科            |                                        | 4                                                       | 90                                            | —                                             | 360                                                     | 学士(診療放射線技術学)  | 1.03            | 昭和62年度     |      |                        |
|                                      | 保健衛生学部           |                                        |                                                         |                                               |                                               |                                                         |               | 1.04            |            |      |                        |
|                                      | 看護学科             |                                        | 4                                                       | 135                                           | —                                             | 540                                                     | 学士(看護学)       | 1.01            | 平成31年度     |      |                        |
|                                      | リハビリテーション学科      |                                        |                                                         |                                               |                                               |                                                         |               |                 |            |      | 同上                     |
|                                      | 理学療法専攻           |                                        | 4                                                       | 70                                            | —                                             | 280                                                     | 学士(理学療法学)     | 1.04            | 平成31年度     |      |                        |

|         |   |   |    |   |     |           |      |        |  |
|---------|---|---|----|---|-----|-----------|------|--------|--|
|         | 作業療法専攻   | 4 | 45 | — | 180 | 学士(作業療法学) | 1.12 | 平成31年度 |  |
| 附属施設の概要 | 名称：藤田医科大学病院<br>目的：診療<br>所在地：愛知県豊明市沓掛町田楽ヶ窪1番地98<br>開院年月日：昭和48年5月29日<br>土地面積：228,899.40㎡<br>建物面積：延 179,605.06㎡<br>病床数：1,435床   |   |    |   |     |           |      |        |  |
|         | 名称：藤田医科大学ばんだね病院<br>目的：診療<br>所在地：愛知県名古屋市中川区尾頭橋三丁目6番10号<br>開院年月日：昭和46年10月1日<br>土地面積：6,098.86㎡<br>建物面積：延 31,416.22㎡<br>病床数：370床 |   |    |   |     |           |      |        |  |
|         | 名称：藤田医科大学七栗記念病院<br>目的：診療<br>所在地：三重県津市大島町424番地の1<br>開院年月日：昭和62年4月20日<br>土地面積：11,524.90㎡<br>建物面積：延 13,101.27㎡<br>病床数：218床      |   |    |   |     |           |      |        |  |
|         | 名称：藤田医科大学総合医科学研究所<br>目的：医学分野の研究<br>所在地：愛知県豊明市沓掛町田楽ヶ窪1番地98<br>開設年月日：昭和47年4月1日<br>土地面積：978.24㎡<br>建物面積：延 3,261.44㎡             |   |    |   |     |           |      |        |  |
|         | 名称：藤田医科大学中部国際空港診療所<br>目的：診療<br>所在地：愛知県常滑市セントレア一丁目1番地 旅客ターミナルビル2階<br>開院年月日：平成17年2月1日<br>建物面積：延 171.84㎡                        |   |    |   |     |           |      |        |  |
|         | 名称：藤田医科大学地域包括ケア中核センター<br>目的：医療・福祉                                                                                            |   |    |   |     |           |      |        |  |



|  |   |  |
|--|---|--|
|  | 所 在 地：愛知県豊明市沓掛町田楽ヶ窪1番地98<br>開設年月日：平成25年2月1日<br>建 物 面 積：延 122.05㎡                                                                       |  |
|  | 名 称：藤田医科大学岡崎医療センター<br>目 的：診療<br>所 在 地：愛知県岡崎市針崎町字五反田1番地<br>開院予定年月日：令和2年4月1日<br>土 地 面 積：29,717.19㎡<br>建 物 面 積：延 37,663.60㎡<br>病 床 数：400床 |  |

(注)

- 1 共同学科等の認可の申請及び届出の場合、「計画の区分」、「新設学部等の目的」、「新設学部等の概要」、「教育課程」及び「教員組織の概要」の「新設分」の欄に記入せず、斜線を引くこと。
- 2 「教員組織の概要」の「既設分」については、共同学科等に係る数を除いたものとする。
- 3 私立の大学の学部若しくは大学院の研究科又は短期大学の学科又は高等専門学校の収容定員に係る学則の変更の届出を行おうとする場合は、「教育課程」、「教室等」、「専任教員研究室」、「図書・設備」、「図書館」及び「体育館」の欄に記入せず、斜線を引くこと。
- 4 大学等の廃止の認可の申請又は届出を行おうとする場合は、「教育課程」、「校地等」、「校舎」、「教室等」、「専任教員研究室」、「図書・設備」、「図書館」、「体育館」及び「経費の見積もり及び維持方法の概要」の欄に記入せず、斜線を引くこと。
- 5 「教育課程」の欄の「実験・実習」には、実技も含むこと。
- 6 空欄には、「－」又は「該当なし」と記入すること。

学校法人藤田学園 認可申請に関わる組織の移行表

| 令和4年度       | 入学<br>定員 | 編入学<br>定員 | 収容<br>定員 | 令和5年度       | 入学<br>定員 | 編入学<br>定員 | 収容<br>定員 | 変更の事由     |
|-------------|----------|-----------|----------|-------------|----------|-----------|----------|-----------|
| 藤田医科大学      |          |           |          | 藤田医科大学      |          |           |          |           |
| 医学部         |          |           |          | 医学部         |          |           |          |           |
| 医学科         | 110      | --        | 660      | 医学科         | 120      | --        | 720      | 定員変更 (10) |
| 医療科学部       |          |           |          | 医療科学部       |          |           |          |           |
| 医療検査学科      | 140      | --        | 560      | 医療検査学科      | 140      | --        | 560      |           |
| 放射線学科       | 90       | --        | 360      | 放射線学科       | 90       | --        | 360      |           |
| 保健衛生学部      |          |           |          | 保健衛生学部      |          |           |          |           |
| 看護学科        | 135      | --        | 540      | 看護学科        | 135      | --        | 540      |           |
| リハビリテーション学科 |          |           |          | リハビリテーション学科 |          |           |          |           |
| 理学療法専攻      | 70       | --        | 280      | 理学療法専攻      | 70       | --        | 280      |           |
| 作業療法専攻      | 45       | --        | 180      | 作業療法専攻      | 45       | --        | 180      |           |
|             | 590      | --        | 2,580    |             | 600      | --        | 2,640    |           |
| 藤田医科大学大学院   |          |           |          | 藤田医科大学大学院   |          |           |          |           |
| 医学研究科       |          |           |          | 医学研究科       |          |           |          |           |
| 医学専攻        | 52       | --        | 208      | 医学専攻        | 52       | --        | 208      |           |
| 医科学専攻       | 5        | --        | 10       | 医科学専攻       | 5        | --        | 10       |           |
|             |          |           |          | 病院経営学・管理学専攻 | 10       | --        | 20       |           |
| 保健学研究科      |          |           |          | 保健学研究科      |          |           |          |           |
| 医療科学専攻      | 8        | --        | 24       | 医療科学専攻      | 8        | --        | 24       |           |
| 保健学専攻       | 50       | --        | 100      | 保健学専攻       | 50       | --        | 100      |           |
| 計           | 115      | --        | 342      | 計           | 125      | --        | 362      |           |

| 教 育 課 程 等 の 概 要 |                   |      |      |     |    |      |    |       |          |     |    |    |    |           |
|-----------------|-------------------|------|------|-----|----|------|----|-------|----------|-----|----|----|----|-----------|
| (医学部医学科)        |                   |      |      |     |    |      |    |       |          |     |    |    |    |           |
| 科目<br>区分        | 授業科目の名称           | 配当年次 | 単位数  |     |    | 授業形態 |    |       | 専任教員等の配置 |     |    |    |    | 備考        |
|                 |                   |      | 必修   | 選択  | 自由 | 講義   | 演習 | 実験・実習 | 教授       | 准教授 | 講師 | 助教 | 助手 |           |
| 医療人の教養          | 近現代文学             | 1前・後 |      |     |    | ○    |    |       |          |     |    |    |    | 兼1        |
|                 | 論理学               | 1前・後 |      |     |    | ○    |    |       |          |     |    |    |    | 兼1        |
|                 | 人類学               | 1前・後 |      |     |    | ○    |    |       |          |     |    |    |    | 兼1        |
|                 | 社会学               | 1前・後 |      |     |    | ○    |    |       |          |     |    |    |    | 兼1        |
|                 | 歴史学               | 1前・後 |      |     |    | ○    |    |       |          |     |    |    |    | 兼1        |
|                 | 教育学               | 1前・後 |      |     |    | ○    |    |       |          |     |    |    |    | 兼1        |
|                 | 法学                | 1前・後 |      |     |    | ○    |    |       |          |     |    |    |    | 兼3        |
|                 | 経済学               | 1前・後 |      |     |    | ○    |    |       |          |     |    |    |    | 兼2        |
|                 | スポーツ科学            | 1通   |      | 1.0 |    | ○    |    |       |          | 1   |    |    |    | 兼3        |
|                 | 小計 (9科目)          | -    | 0.0  | 5.0 | 0  | -    |    |       | 0        | 1   | 0  | 0  | 0  | 兼14       |
| 外国語Ⅰ            | Academic English  | 1通   | 1.5  |     |    | ○    |    |       |          | 1   | 1  |    |    | オムニバス     |
|                 | Medical EnglishⅠ  | 1通   | 2.0  |     |    | ○    |    |       | 1        | 1   |    |    |    | 兼8        |
|                 | ドイツ語              | 1通   |      |     |    | ○    |    |       |          |     |    |    |    | 兼1        |
|                 | フランス語             | 1通   |      |     |    | ○    |    |       |          |     |    |    |    | 兼1        |
|                 | 中国語               | 1通   |      |     |    | ○    |    |       |          |     |    |    |    | 兼1        |
|                 | ポルトガル語            | 1通   |      |     |    | ○    |    |       |          |     |    |    |    | 兼1        |
|                 | 小計 (6科目)          | -    | 3.5  | 2.0 | 0  | -    |    |       | 2        | 2   | 1  | 0  | 0  | 兼12       |
| 基礎情報            | 基礎データサイエンス        | 1通   | 2.0  |     |    | ○    |    |       | 1        | 1   | 2  | 2  |    | 兼1        |
|                 | 小計 (1科目)          | -    | 2.0  | 0.0 | 0  | -    |    |       | 1        | 2   | 1  | 0  | 0  | ※演習 オムニバス |
| 科学基礎研究Ⅰ         | 読書ゼミナール           | 1前   | 0.5  |     |    | ○    |    |       | 8        | 6   | 7  | 3  |    | ※演習 オムニバス |
|                 | 小計 (1科目)          | -    | 0.5  | 0.0 | 0  | -    |    |       | 8        | 6   | 7  | 3  | 0  | -         |
| 人の行動と心理Ⅰ        | 人の行動と心理Ⅰ          | 1前   | 1.0  |     |    | ○    |    |       |          |     | 1  |    |    |           |
|                 | 小計 (1科目)          | -    | 1.0  | 0.0 | 0  | -    |    |       | 0        | 0   | 1  | 0  | 0  | -         |
| 医療人のプロフェッショナルⅠ  | 医学教育入門            | 1前   | 1.0  |     |    | ○    |    |       | 8        | 2   | 2  |    |    | 兼4        |
|                 | 生老病死の人間学          | 1前   | 1.0  |     |    | ○    |    |       | 3        |     |    |    |    | 兼14       |
|                 | 生命倫理学             | 1後   | 1.0  |     |    | ○    |    |       | 1        |     |    |    |    | 兼4        |
|                 | プロフェッショナルリズムⅠ     | 1後   | 0.5  |     |    | ○    |    |       | 2        | 1   | 1  |    |    | 兼2        |
|                 | 早期臨床体験            | 1通   | 1.0  |     |    | ○    |    |       | 2        |     | 1  |    |    | 兼1        |
|                 | 小計 (5科目)          | -    | 4.5  | 0.0 | 0  | -    |    |       | 11       | 2   | 4  | 0  | 0  | 兼18       |
| 生命の基盤科学         | 生命科学              | 1通   | 2.5  |     |    | ○    |    |       | 2        | 1   | 1  |    |    | 兼1        |
|                 | 物理学               | 1通   | 2.5  |     |    | ○    |    |       |          | 2   |    |    |    | ※実習 オムニバス |
|                 | 化学                | 1通   | 2.5  |     |    | ○    |    |       | 2        | 1   | 1  |    |    | 兼1        |
|                 | 小計 (3科目)          | -    | 7.5  | 0.0 | 0  | -    |    |       | 2        | 3   | 1  | 0  | 0  | 兼2        |
| 人体の構造と機能Ⅰ       | 細胞の生理             | 1後   | 1.0  |     |    | ○    |    |       | 2        | 1   |    | 2  |    | ※実習 オムニバス |
|                 | 細胞から個体へ           | 1後   | 3.5  |     |    | ○    |    |       |          |     | 2  | 1  |    | 兼4        |
|                 | 人体の構造Ⅰ            | 1後   | 5.0  |     |    | ○    |    |       | 1        |     | 2  | 2  |    | ※実習 オムニバス |
|                 | アセンブリ教育 (専門職連携教育) | 1通   | 1.0  |     |    |      | ○  |       | 1        | 5   | 4  | 6  |    | 兼2        |
|                 | 小計 (4科目)          | -    | 10.5 | 0.0 | 0  | -    |    |       | 4        | 6   | 8  | 11 | 0  | 兼4        |
| 外国語Ⅱ            | Medical EnglishⅡ  | 2通   | 1.0  |     |    | ○    |    |       |          | 1   |    |    |    | 兼8        |
|                 | 小計 (1科目)          | -    | 1.0  | 0.0 | 0  | -    |    |       |          | 1   |    | 0  | 0  | 兼8        |
| 生命科学の基礎Ⅱ        | Human Biology     | 2通   | 1.0  |     |    | ○    |    |       | 6        | 3   | 6  | 3  |    | ※演習 オムニバス |
|                 | 小計 (1科目)          | -    | 1.0  | 0.0 | 0  | -    |    |       | 6        | 3   | 6  | 3  | 0  | -         |
| 人の行動と心理Ⅱ        | 人の行動と心理Ⅱ          | 2後   | 1.0  |     |    | ○    |    |       | 2        | 2   |    |    |    | 兼6        |
|                 | 小計 (1科目)          | -    | 1.0  | 0.0 | 0  | -    |    |       | 2        | 2   | 0  | 0  | 0  | 兼6        |
| 医療人のプロフェッショナルⅡ  | プロフェッショナルリズムⅡ     | 2後   | 0.5  |     |    | ○    |    |       | 2        |     |    |    |    | 兼2        |
|                 | 小計 (1科目)          | -    | 0.5  | 0.0 | 0  | -    |    |       | 2        | 0   | 0  | 0  | 0  | 兼2        |
| 人体の構造と機能Ⅱ       | 人体の構造Ⅱ            | 2前   | 3.0  |     |    | ○    |    |       | 2        |     | 2  | 2  |    | 兼3        |
|                 | 人体の生理             | 2前   | 8.0  |     |    | ○    |    |       | 3        | 2   | 2  | 2  |    | 兼4        |
|                 | 人体を構成する物質と化学反応    | 2通   | 4.5  |     |    | ○    |    |       | 1        |     | 3  | 1  |    | 兼2        |
|                 | 生体と薬物             | 2通   | 4.0  |     |    | ○    |    |       | 1        | 1   | 1  | 2  |    | 兼4        |
|                 | 小計 (4科目)          | -    | 19.5 | 0.0 | 0  | -    |    |       | 7        | 3   | 7  | 7  | 0  | 兼13       |



| 教 育 課 程 等 の 概 要 |                     |      |      |     |    |      |    |       |          |     |    |    |    |                 |
|-----------------|---------------------|------|------|-----|----|------|----|-------|----------|-----|----|----|----|-----------------|
| (医学部医学科)        |                     |      |      |     |    |      |    |       |          |     |    |    |    |                 |
| 科目<br>区分        | 授業科目の名称             | 配当年次 | 単位数  |     |    | 授業形態 |    |       | 専任教員等の配置 |     |    |    |    | 備考              |
|                 |                     |      | 必修   | 選択  | 自由 | 講義   | 演習 | 実験・実習 | 教授       | 准教授 | 講師 | 助教 | 助手 |                 |
| 病態<br>Iと病       | 病気と生体応答             | 2後   | 3.0  |     |    | ○    |    |       | 7        | 2   |    | 2  | 1  | 兼1 ※実習 オムニバス    |
|                 | 疾患の遺伝的要素            | 2後   | 1.0  |     |    | ○    |    |       | 3        | 1   |    |    |    | オムニバス           |
|                 | アレルギーと生体防御          | 2前   | 1.5  |     |    | ○    |    |       | 1        |     |    |    |    | オムニバス           |
|                 | 小計(3科目)             | -    | 5.5  | 0.0 | 0  | -    |    |       | 10       | 2   | 0  | 2  | 1  | 兼1 -            |
| 病態<br>IIと       | 細菌・真菌と感染            | 2後   | 3.5  |     |    | ○    |    |       | 1        | 1   | 1  | 1  |    | 兼1 ※実習 オムニバス    |
|                 | ウイルス・寄生虫と感染         | 2後   | 3.0  |     |    | ○    |    |       | 1        | 1   | 3  |    |    | ※実習 オムニバス       |
|                 | 小計(2科目)             | -    | 6.5  | 0.0 | 0  | -    |    |       | 2        | 2   | 4  | 1  |    | 兼1 -            |
| 医社<br>Iと        | 疫学                  | 2後   | 1.0  |     |    | ○    |    |       | 2        | 3   |    |    |    | 兼1 ※演習 オムニバス    |
|                 | 医学統計学               | 2前   | 1.0  |     |    | ○    |    |       | 2        | 3   |    |    |    | 兼1 ※演習 オムニバス    |
|                 | 小計(2科目)             | -    | 2.0  | 0.0 | 0  | -    |    |       | 2        | 0   | 3  | 0  | 0  | 兼2 -            |
| 語外<br>III国      | Medical English III | 3通   | 1.0  |     |    | ○    |    |       |          | 1   |    |    |    | 兼9 オムニバス        |
|                 | 小計(1科目)             | -    | 1.0  | 0.0 | 0  | -    |    |       | 0        | 1   | 0  | 0  | 0  | 兼9 -            |
| の科学<br>III研究    | 医学研究入門              | 3後   | 1.0  |     |    | ○    |    |       | 3        |     |    |    |    | オムニバス           |
|                 | 医学研究演習              | 3後   | 6.0  |     |    |      |    | ○     | 61       |     |    |    |    | オムニバス           |
|                 | 小計(2科目)             | -    | 7.0  | 0.0 | 0  | -    |    |       | 58       | 0   | 0  | 0  | 0  | -               |
| の科学<br>III研究    | プロフェッショナルリズム III    | 3後   | 0.5  |     |    | ○    |    |       | 2        |     | 1  |    |    | 兼6 ※演習、実習 オムニバス |
|                 | 小計(1科目)             | -    | 0.5  | 0.0 | 0  | -    |    |       | 2        | 0   | 1  | 0  | 0  | 兼6 -            |
| 態と病<br>III病因    | 臓器の疾患と生体応答          | 3前   | 1.5  |     |    | ○    |    |       | 4        | 1   |    | 1  |    | ※実習 オムニバス       |
|                 | 小計(1科目)             | -    | 1.5  | 0.0 | 0  | -    |    |       | 4        | 1   | 0  | 1  | 0  | -               |
|                 | 予防医学                | 3通   | 2.0  |     |    | ○    |    |       | 1        | 3   |    |    |    | 兼4 ※実習 オムニバス    |
| 医社<br>IIと       | 公衆衛生学               | 3通   | 2.0  |     |    | ○    |    |       | 2        | 1   | 1  | 1  |    | 兼7 ※実習 オムニバス    |
|                 | 小計(2科目)             | -    | 4.0  | 0.0 | 0  | -    |    |       | 3        | 1   | 4  | 1  | 0  | 兼11 -           |
| 診療と診断<br>の基本 I  | 臨床検査                | 3前   | 1.5  |     |    | ○    |    |       | 2        | 1   | 1  |    |    | 兼3 オムニバス        |
|                 | 画像診断 I              | 3後   | 1.0  |     |    | ○    |    |       | 3        | 1   | 2  |    |    | 兼6 オムニバス        |
|                 | P B L I             | 3後   | 1.0  |     |    | ○    |    |       | 5        | 1   | 5  |    |    | 兼1 ※演習 オムニバス    |
|                 | 基本的診療技能 I           | 3後   | 0.5  |     |    | ○    |    |       | 3        | 1   |    |    |    | 兼3 ※実習 オムニバス    |
|                 | 小計(4科目)             | -    | 4.0  | 0.0 | 0  | -    |    |       | 12       | 3   | 7  | 0  | 0  | 兼13 -           |
| 臨床<br>医学系       | 救急医学                | 3前   | 1.0  |     |    | ○    |    |       | 2        |     |    | 2  |    | 兼2 オムニバス        |
|                 | 東洋医学                | 3前   | 0.5  |     |    | ○    |    |       | 1        | 1   | 1  | 2  |    | 兼2 オムニバス        |
|                 | 血液系                 | 3前   | 1.0  |     |    | ○    |    |       | 2        | 2   | 2  | 1  |    | 兼2 オムニバス        |
|                 | 神経系                 | 3通   | 1.5  |     |    | ○    |    |       | 9        | 4   | 2  | 1  |    | 兼1 オムニバス        |
|                 | 運動器系                | 3後   | 2.0  |     |    | ○    |    |       | 2        | 4   | 5  | 1  |    | オムニバス           |
|                 | 循環器系                | 3前   | 2.5  |     |    | ○    |    |       | 6        | 7   | 2  | 1  |    | 兼5 オムニバス        |
|                 | 呼吸器系                | 3前   | 1.0  |     |    | ○    |    |       | 5        | 1   | 7  |    |    | 兼1 オムニバス        |
|                 | 消化器系                | 3前   | 4.0  |     |    | ○    |    |       | 14       | 6   | 7  |    |    | 兼2 オムニバス        |
|                 | 腎臓内科系               | 3前   | 1.0  |     |    | ○    |    |       | 3        | 1   | 3  |    |    | オムニバス           |
|                 | 腎・尿路・生殖器外科系         | 3後   | 1.0  |     |    | ○    |    |       | 4        | 1   | 3  |    |    | 兼1 オムニバス        |
|                 | 女性生殖器系              | 3後   | 1.5  |     |    | ○    |    |       | 4        | 1   | 2  |    |    | 兼2 オムニバス        |
|                 | 内分泌代謝系・乳腺疾患         | 3後   | 2.0  |     |    | ○    |    |       | 4        |     | 5  |    |    | 兼2 オムニバス        |
|                 | 精神・行動系              | 3前   | 1.5  |     |    | ○    |    |       | 2        | 1   | 4  |    |    | 兼3 オムニバス        |
|                 | 膠原病系                | 3前   | 1.0  |     |    | ○    |    |       | 2        | 1   | 2  | 1  |    | 兼4 オムニバス        |
|                 | 感染症系                | 3前   | 1.0  |     |    | ○    |    |       | 1        | 1   | 1  | 2  |    | オムニバス           |
|                 | 腫瘍の病態、診断と治療         | 3前   | 1.0  |     |    | ○    |    |       | 6        | 3   |    |    |    | 兼1 オムニバス        |
|                 | 成長・発達・小児系           | 3前   | 3.0  |     |    | ○    |    |       | 4        | 4   | 4  | 2  |    | 兼2 オムニバス        |
|                 | 小計(17科目)            | -    | 26.5 | 0.0 | 0  | -    |    |       | 70       | 37  | 51 | 13 | 0  | 兼30 -           |
| 態と病<br>IV病因     | 病態病理実習              | 4前   | 0.5  |     |    |      |    | ○     | 3        | 2   |    | 2  |    | オムニバス           |
|                 | 小計(1科目)             | -    | 0.5  | 0.0 | 0  | -    |    |       | 3        | 2   | 0  | 2  | 0  | -               |
| 医社<br>IIIと      | 地域医療・介護             | 4前   | 0.5  |     |    | ○    |    |       | 1        |     |    |    |    | 兼6 オムニバス        |
|                 | 法医学                 | 4前   | 2.0  |     |    | ○    |    |       | 1        |     |    | 2  |    | 兼3 オムニバス        |
|                 | 小計(2科目)             | -    | 2.5  | 0.0 | 0  | -    |    |       | 2        | 0   | 0  | 2  | 0  | 兼9 -            |
| 診療と診断<br>の基本 II | 画像診断 II             | 4前   | 2.0  |     |    | ○    |    |       | 5        | 2   | 6  | 1  |    | 兼7 オムニバス        |
|                 | P B L II            | 4前   | 1.0  |     |    | ○    |    |       | 4        | 1   | 3  | 1  |    | ※演習 オムニバス       |
|                 | 基本的診療技能 II          | 4前   | 2.0  |     |    |      |    | ○     | 20       | 3   | 3  |    |    | 兼3 ※講義 オムニバス    |
|                 | 小計(3科目)             | -    | 5.0  | 0.0 | 0  | -    |    |       | 27       | 5   | 11 | 2  | 0  | 兼10 -           |

(用紙 日本工業規格 A 4 縦型)

教 育 課 程 等 の 概 要

(医学部医学科)

| 科目<br>区分   | 授業科目の名称     | 配当年次    | 単位数       |       |     | 授業形態     |    |       | 専任教員等の配置 |     |     |    |    | 備考   |       |  |  |  |
|---|-------------|---------|-----------|-------|-----|----------|----|-------|----------|-----|-----|----|----|------|-------|--|--|--|
|   |             |         | 必修        | 選択    | 自由  | 講義       | 演習 | 実験・実習 | 数授       | 准数授 | 講師  | 助教 | 助手 |      |       |  |  |  |
| 臨床<br>医学<br>系   | 症候・病態       | 4前      | 1.0       |       |     | ○        |    |       | 4        | 2   | 2   | 9  | 1  | 兼3   | オムニバス |  |  |  |
|   | 周術期医学       | 4前      | 2.0       |       |     | ○        |    |       | 11       | 3   | 1   | 4  |    | 兼2   | オムニバス |  |  |  |
|   | リハビリテーション医学 | 4前      | 1.0       |       |     | ○        |    |       | 3        | 4   | 3   |    |    | 兼4   | オムニバス |  |  |  |
|   | 皮膚・形成系      | 4前      | 1.0       |       |     | ○        |    |       | 2        | 4   | 4   |    |    |      | オムニバス |  |  |  |
|   | 眼・視覚系       | 4前      | 1.0       |       |     | ○        |    |       | 2        | 2   | 1   | 2  |    |      | オムニバス |  |  |  |
|   | 耳鼻咽喉・口腔系    | 4前      | 1.0       |       |     | ○        |    |       | 3        | 1   | 2   | 3  | 1  |      | オムニバス |  |  |  |
|   | 緩和ケア        | 4前      | 1.0       |       |     | ○        |    |       | 1        | 1   | 2   |    |    | 兼3   | オムニバス |  |  |  |
|   | 加齢・高齢者系     | 4前      | 0.5       |       |     | ○        |    |       | 2        |     | 1   |    |    | 兼3   | オムニバス |  |  |  |
|   | 小計 (8科目)    | -       | 8.5       | 0.0   | 0   | -        |    |       | 27       | 17  | 16  | 16 | 2  | 兼14  | -     |  |  |  |
| 臨床<br>学系   | 臨床実習        | 4後～5通   | 65.0      |       |     |          |    | ○     | 74       | 55  | 100 |    |    |      | オムニバス |  |  |  |
|   | 小計 (1月科目)   | -       | 65.0      | 0.0   | 0   | -        |    |       | 74       | 55  | 100 | 0  | 0  |      | -     |  |  |  |
| 総合<br>医学<br>系   | 選択制臨床実習     | 6前      | 8.0       |       |     |          |    | ○     | 74       | 54  | 98  |    |    |      | オムニバス |  |  |  |
|   | 総合医学        | 6通      | 4.0       |       |     | ○        |    |       | 17       | 9   | 15  | 4  |    |      | オムニバス |  |  |  |
|   | 小計 (2科目)    | -       | 12.0      | 0.0   | 0   | -        |    |       | 91       | 63  | 113 | 4  | 0  |      | -     |  |  |  |
| 合計 ( 91 科目)   |             |         | -         | 204.5 | 7.0 | 0        |    |       | 432      | 220 | 346 | 68 | 3  | 兼379 | -     |  |  |  |
| 学位又は称号   |             | 学士 (医学) | 学位又は学科の分野 |       |     | 医学関係     |    |       |          |     |     |    |    |      |       |  |  |  |
| 卒業要件及び履修方法   |             |         |           |       |     | 授業期間等    |    |       |          |     |     |    |    |      |       |  |  |  |
| 医学部医学科教育課程に定める授業科目を配当年次に全て履修し、次の各号の条件を全て満たすことを卒業の条件とする。<br>1. 卒業試験に合格する。<br>2. 大学が指定する卒業要件を全て満たすこと。<br>【卒業試験の可否判定】<br>① 卒業試験Ⅰ (8月末実施予定) の得点3割と卒業試験Ⅱ (11月末実施予定) の得点7割を合算した卒業試験総合成績を用いて12月中旬に行う。<br>② ①で卒業認定された学生の内、下位40名程度を卒業保留者とする。<br>卒業保留者は、卒業保留者追試験 (1月下旬実施予定) を受験する。卒業試験総合成績5割と卒業保留者追試験成績5割を合算した総合成績を用いて1月下旬に行う。 |             |         |           |       |     | 1学年の学期区分 |    |       |          | 2期  |     |    |    |      |       |  |  |  |
|   |             |         |           |       |     | 1学期の授業期間 |    |       |          | 15週 |     |    |    |      |       |  |  |  |
|   |             |         |           |       |     | 1時限の授業時間 |    |       |          | 70分 |     |    |    |      |       |  |  |  |

(53)

（注）

- 1 学部等、研究科等若しくは高等専門学校等の学科の設置又は大学における通信教育の開設の届出を行おうとする場合には、授与する学位の種類及び分野又は学科の分野が同じ学部等、研究科等若しくは高等専門学校等の学科（学位の種類及び分野の変更等に関する基準（平成十五年文部科学省告示第三十九号）別表第一備考又は別表第二備考に係るものを含む。）についても作成すること。
- 2 私立の大学若しくは高等専門学校等の収容定員に係る学則の変更の認可を受けようとする場合若しくは届出を行おうとする場合、大学等の設置者の変更の認可を受けようとする場合又は大学等の廃止の認可を受けようとする場合若しくは届出を行おうとする場合は、この書類を作成する必要はない。
- 3 開設する授業科目に応じて、適宜科目区分の枠を設けること。
- 4 「授業形態」の欄の「実験・実習」には、実技も含むこと。






藤田医科大学病院

藤田医科大学 ばんだね病院

藤田医科大学 七栗記念病院

藤田医科大学 岡崎医療センター



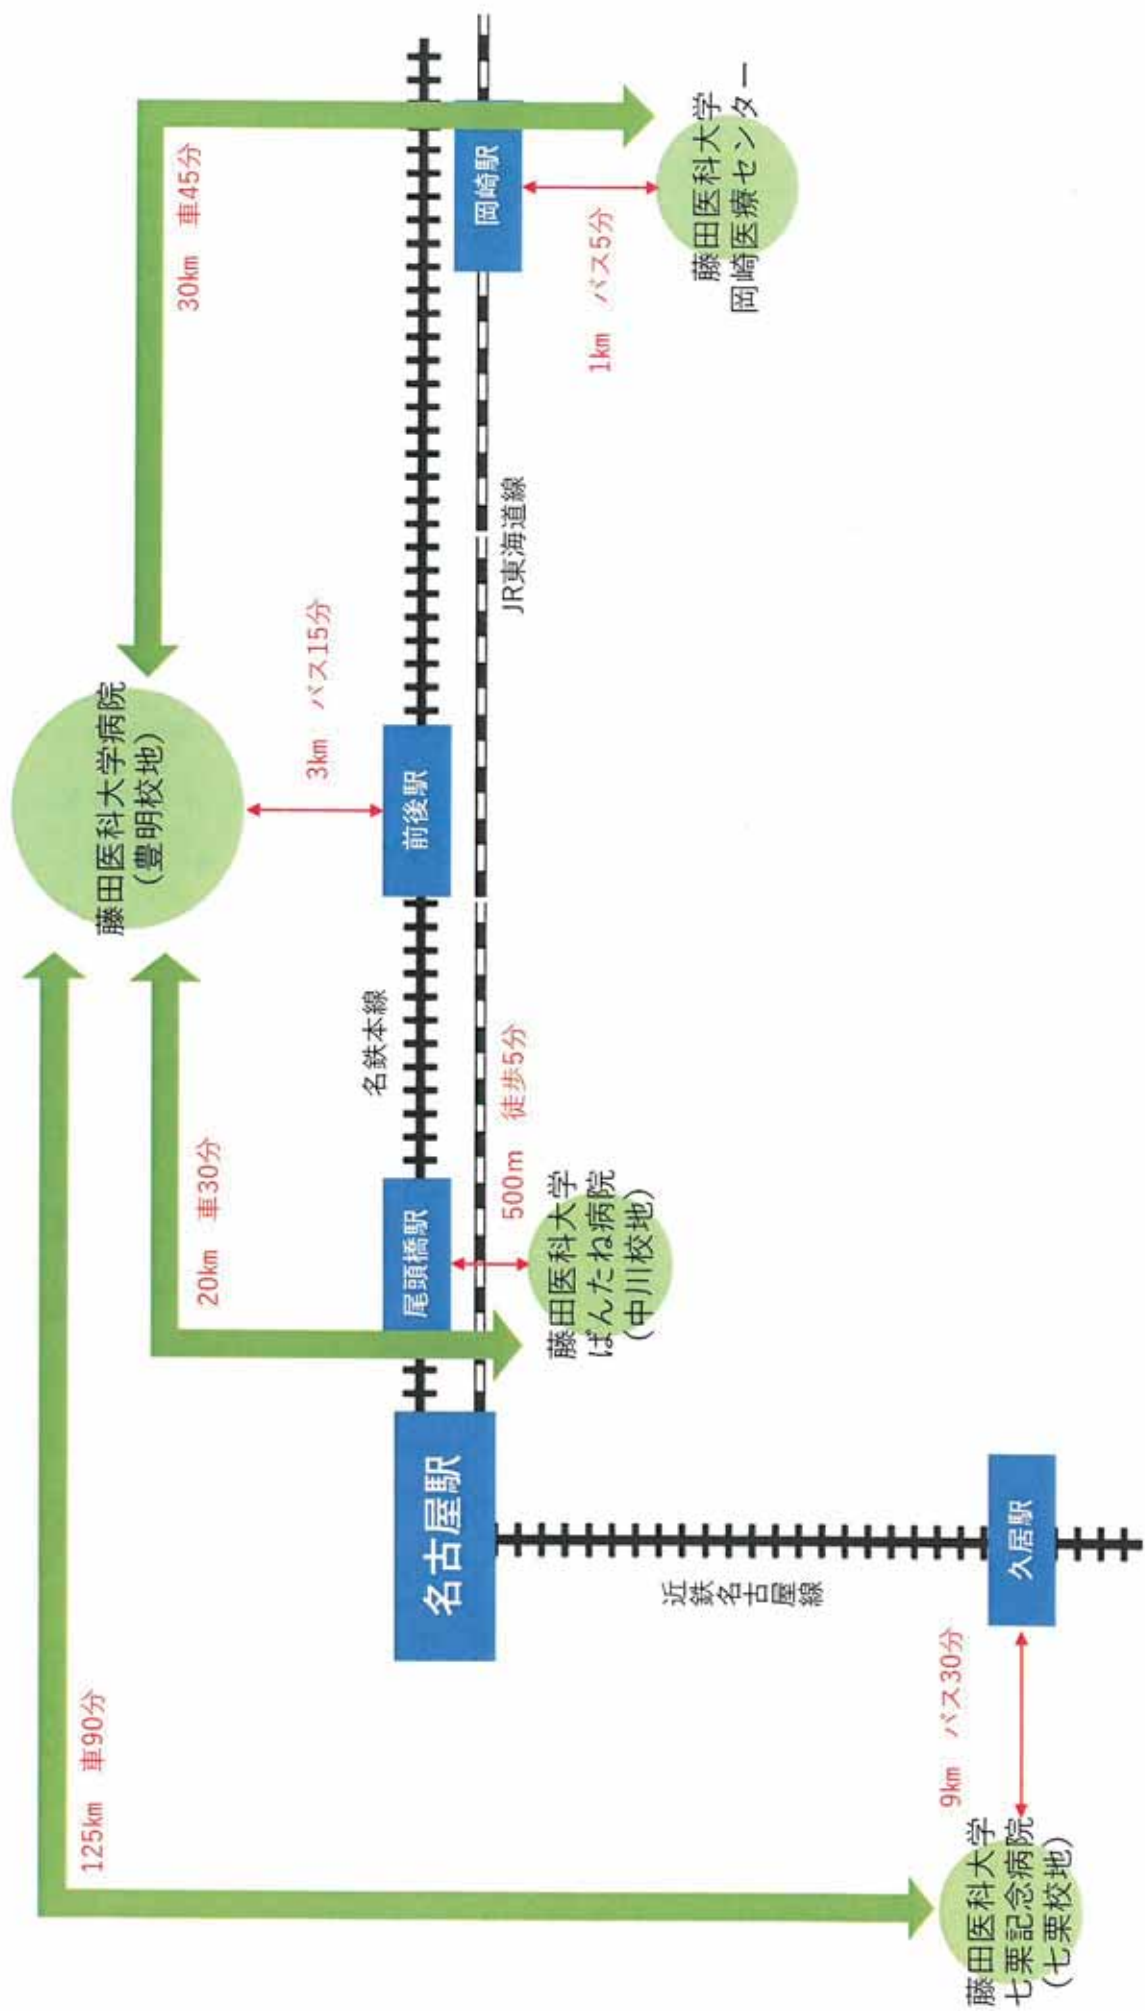




2012.12.13現在、本学が所有する敷地、建物及び設備、敷地利用計画図(概略図)

|   |  |
|---|--|
| 2012.2.21 土木部 土木課 建築課 第14号図面 第21号図面 図面No. 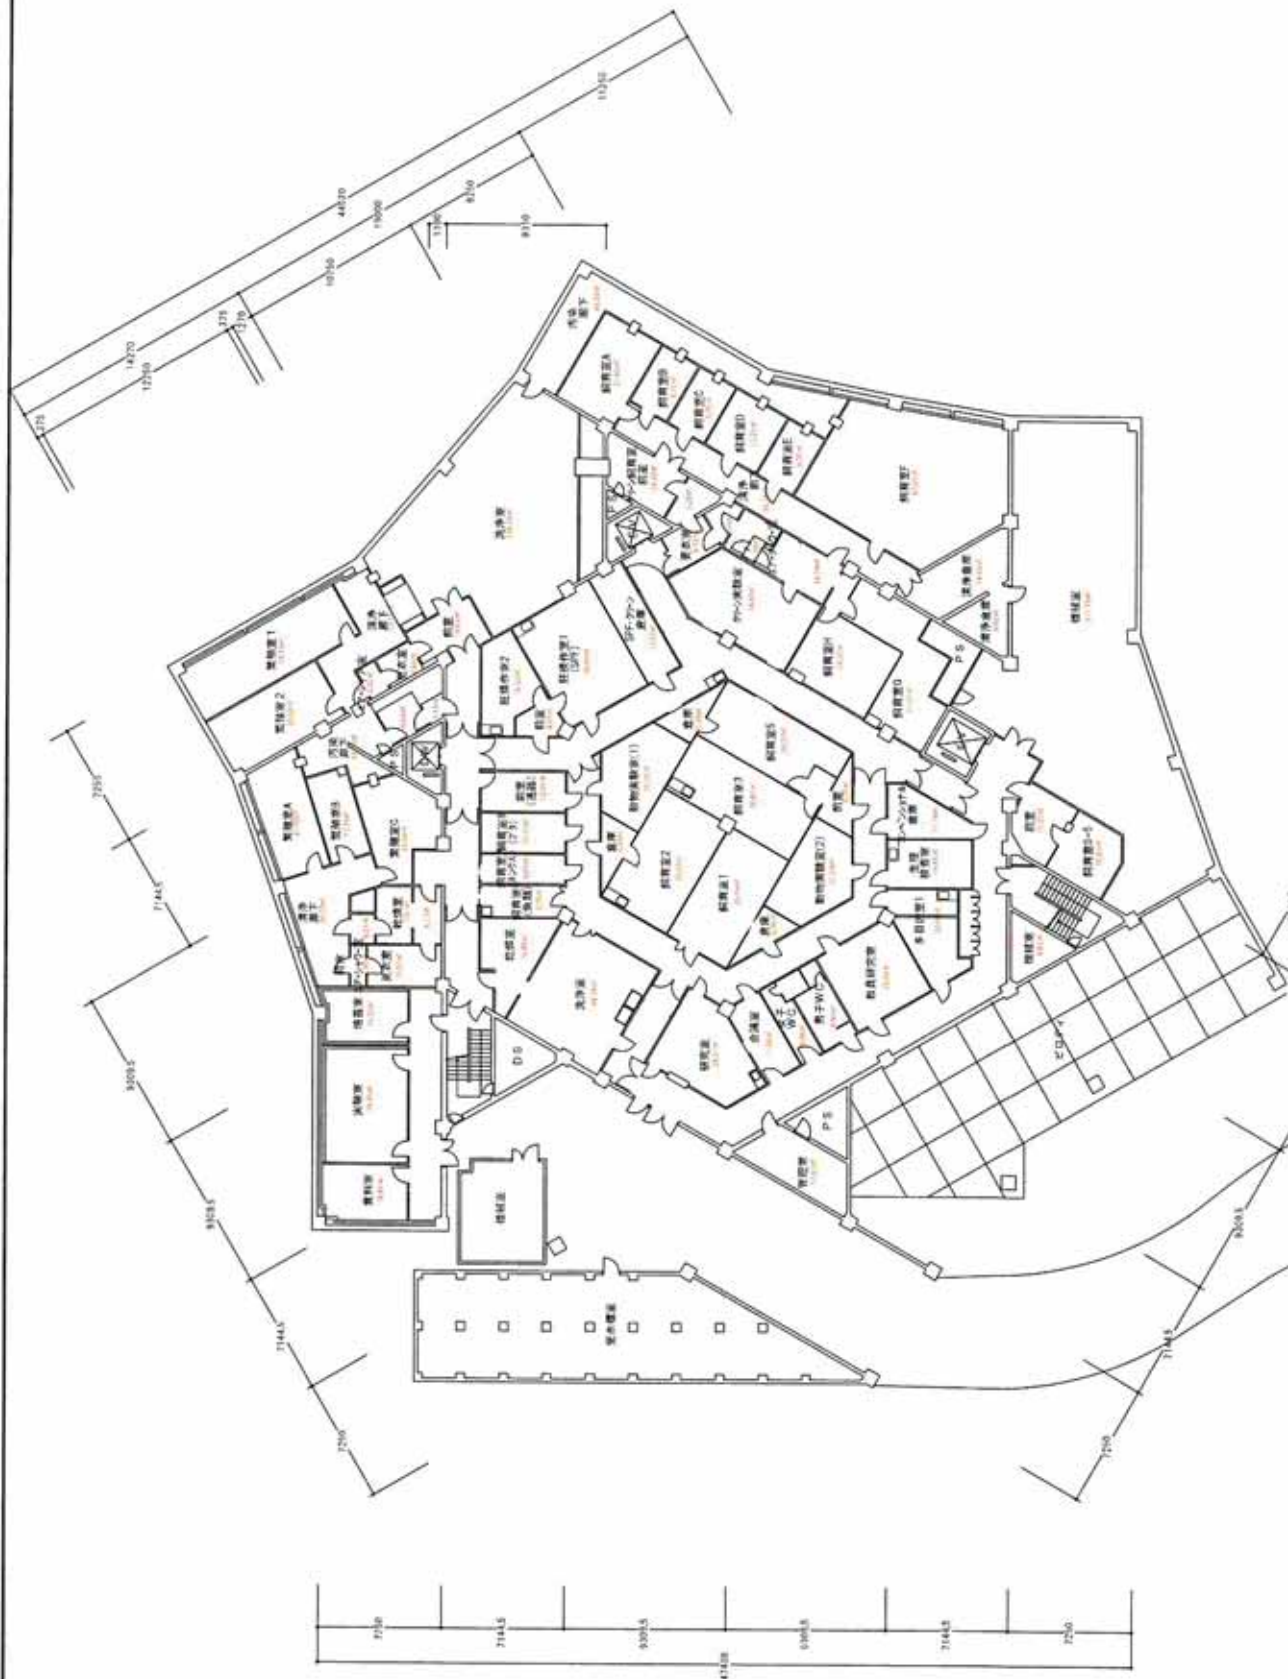


|       |              |        |                                |     |
|-------|--------------|--------|--------------------------------|-----|
| 新建築図集 | 藤田医科大学 大学1号館 | 83階平面図 | 縮尺<br>A3 : 1/200<br>A4 : 1/400 | 製図者 |
|       |              |        |                                |     |





[illegible]

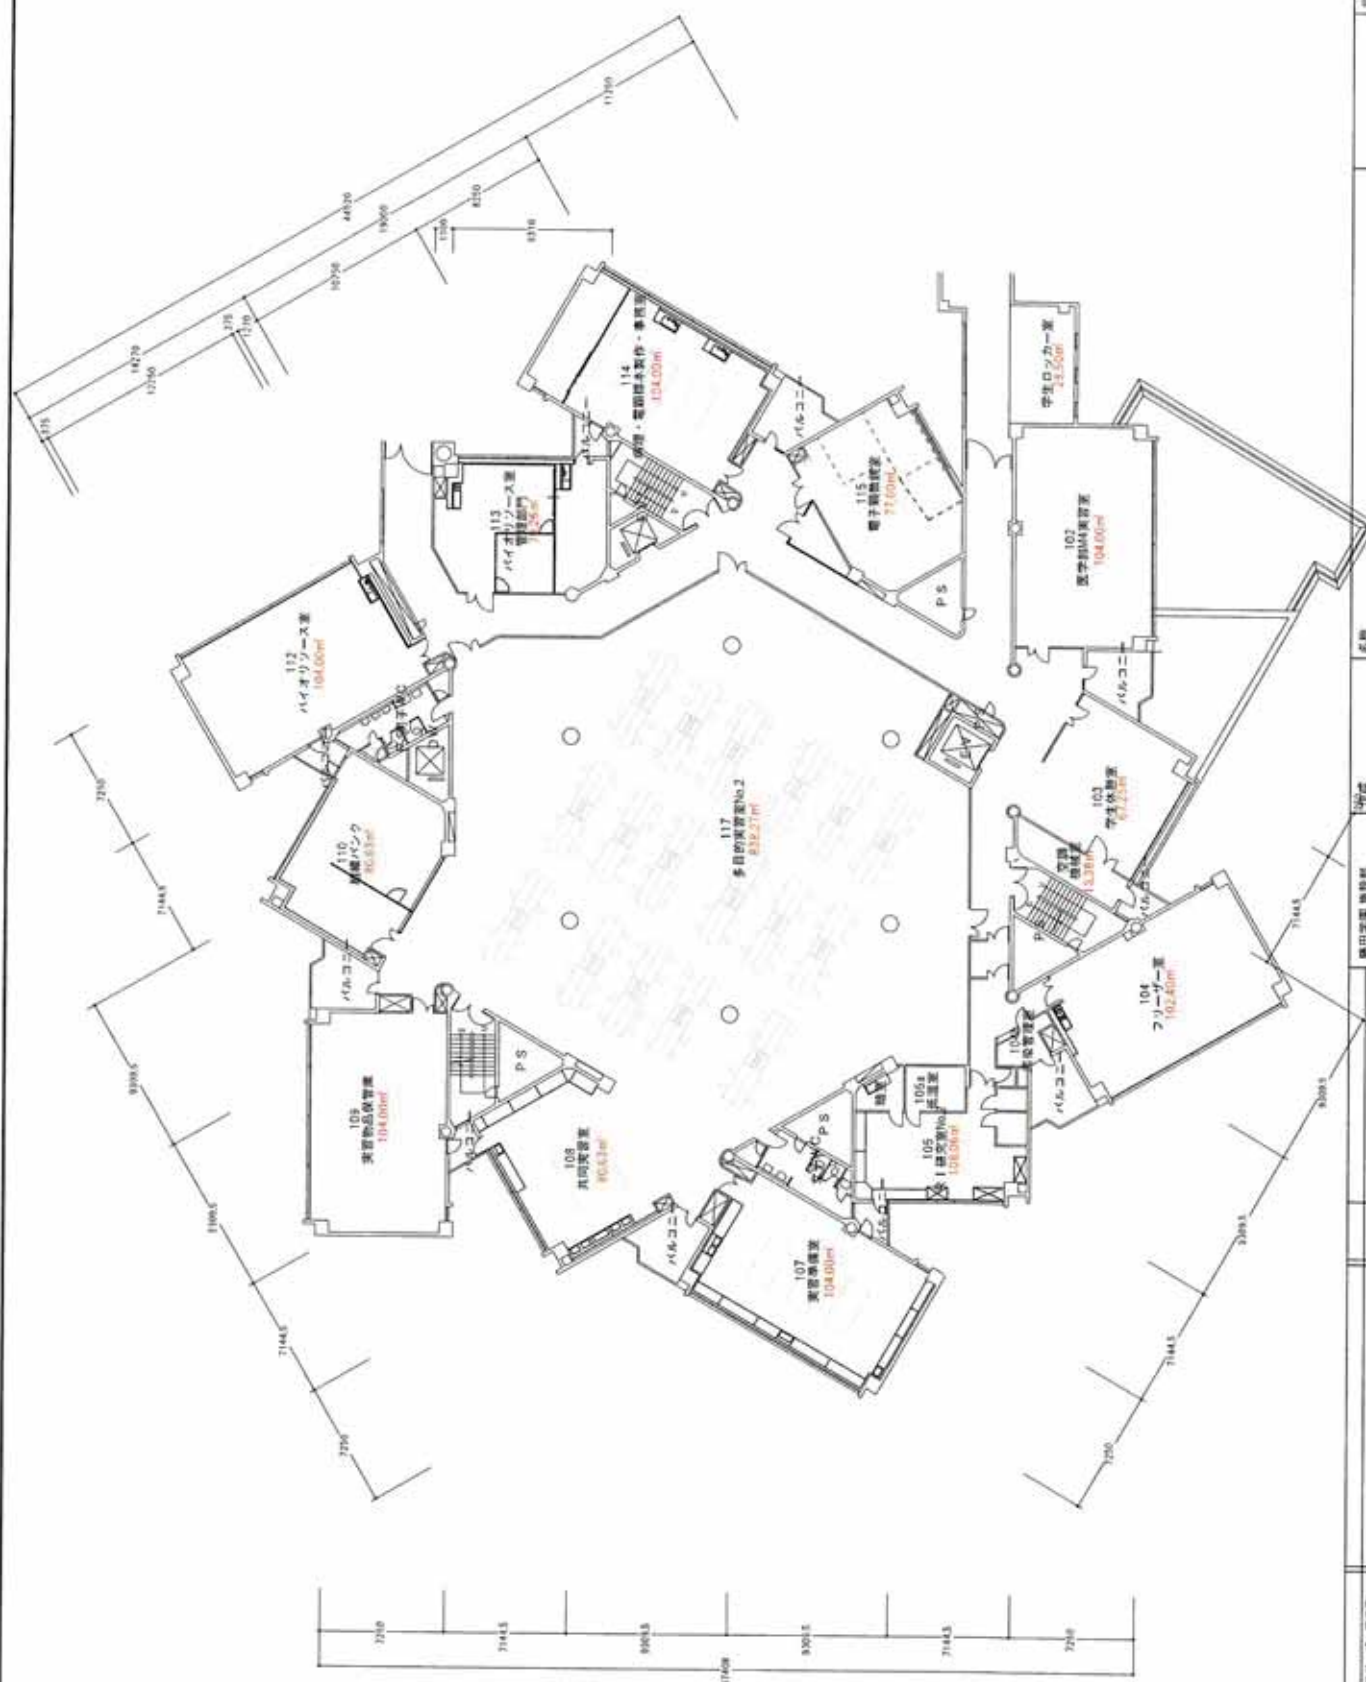[illegible]











[illegible]

[illegible]

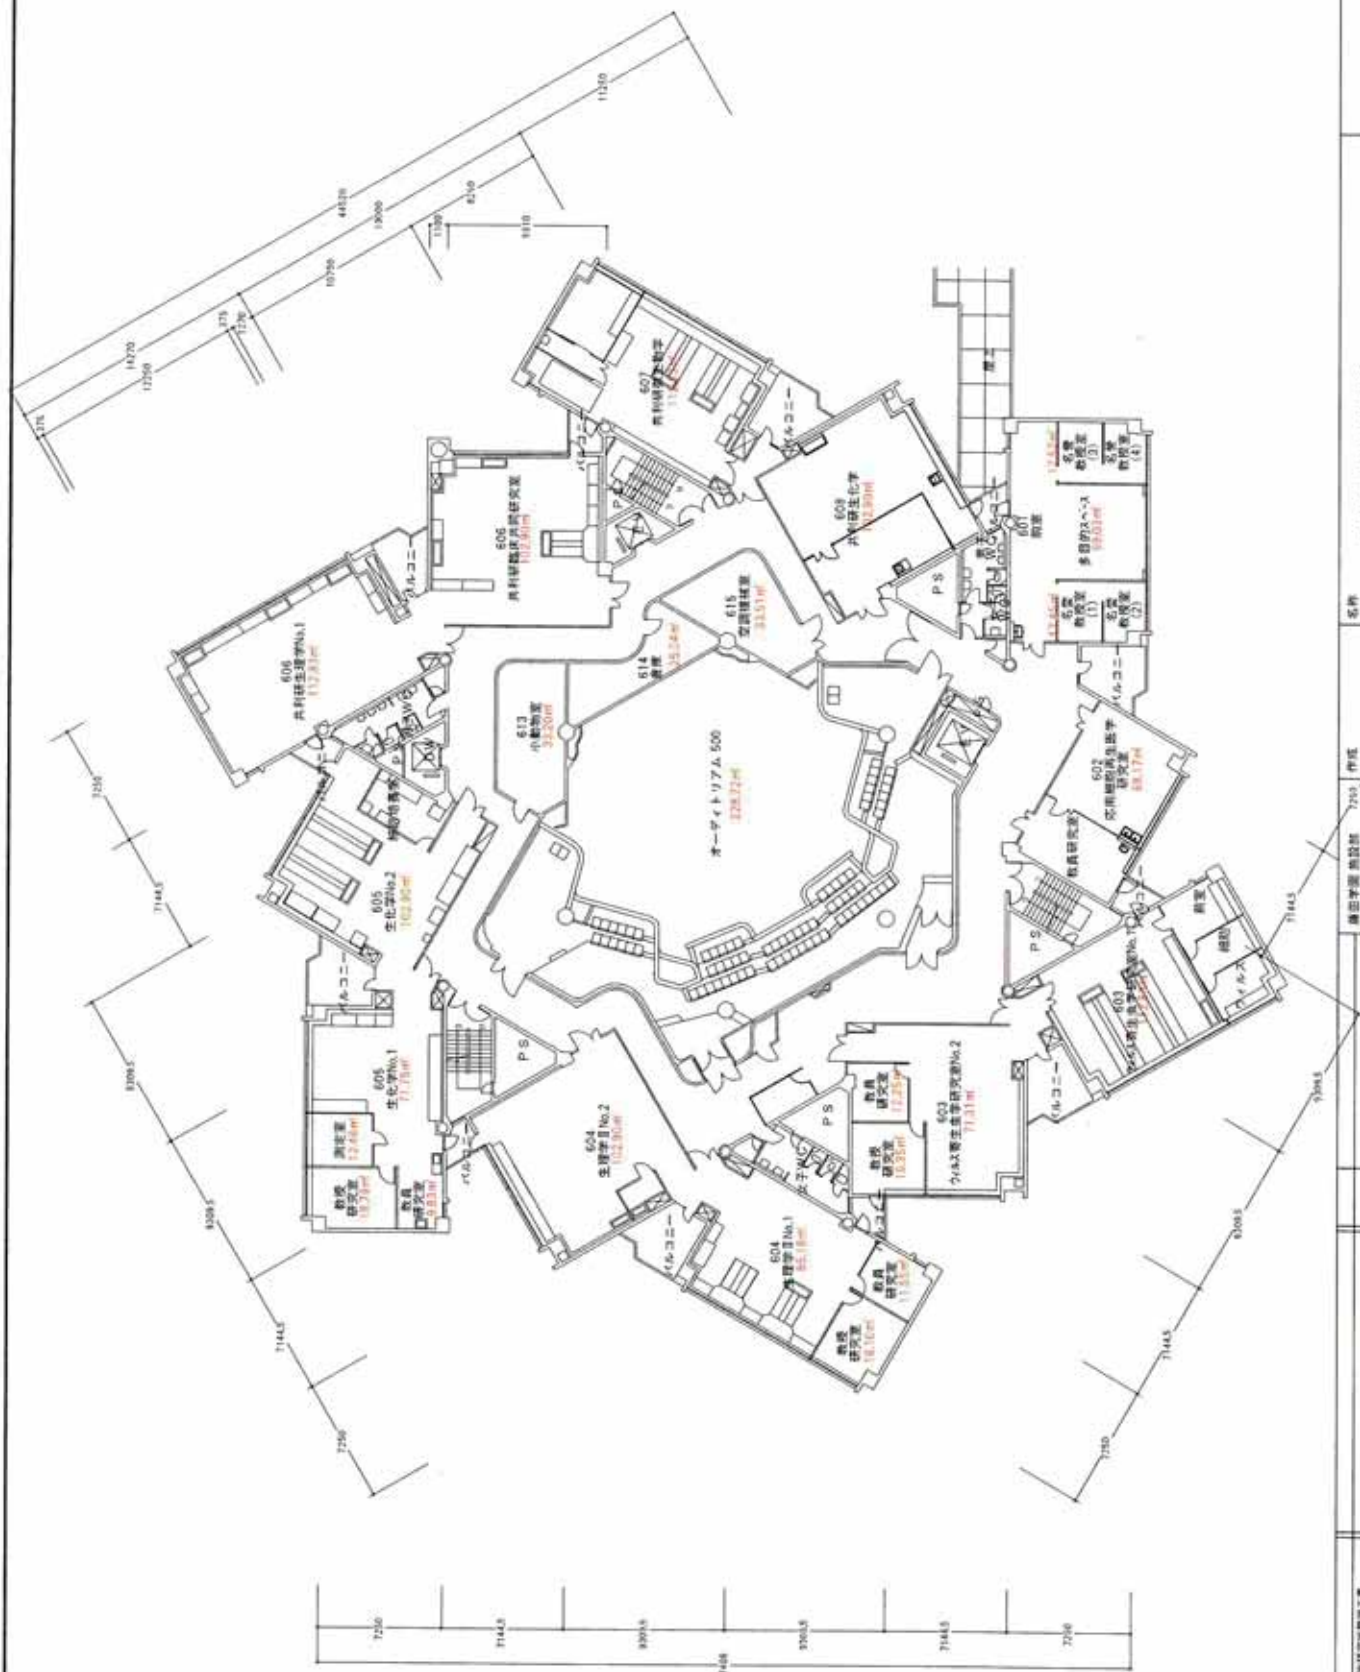

| |
|---|
| 2019.11.1 | 新築設備作成 | |
|---|



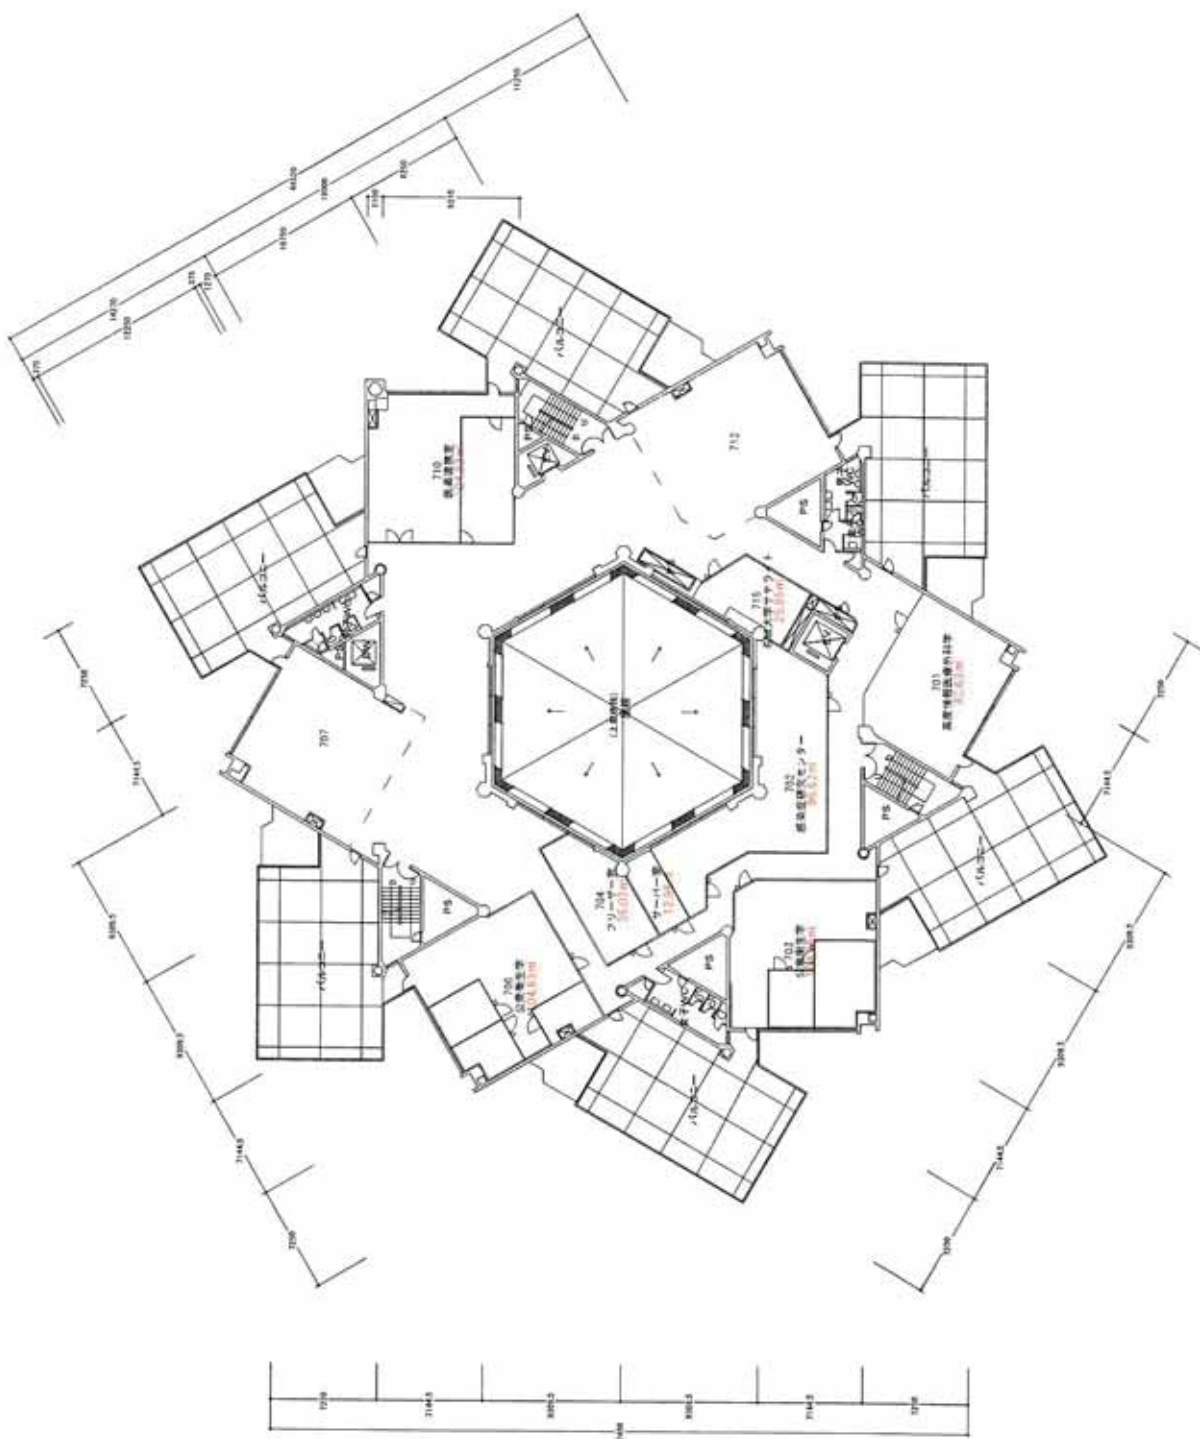

|            |            |            |            |            |            |            |            |            |            |            |            |            |
|------------|------------|------------|------------|------------|------------|------------|------------|------------|------------|------------|------------|------------|
| 2019.12.25 | 2020.12.25 | 2021.12.25 | 2022.12.25 | 2023.12.25 | 2024.12.25 | 2025.12.25 | 2026.12.25 | 2027.12.25 | 2028.12.25 | 2029.12.25 | 2030.12.25 | 2031.12.25 |
図面No.


縮尺  
A3 : 1/350  
A4 : No Scale

名称  
藤田医科大学 大学1号館  
7階平面図


作成


藤田医科大学 設計部



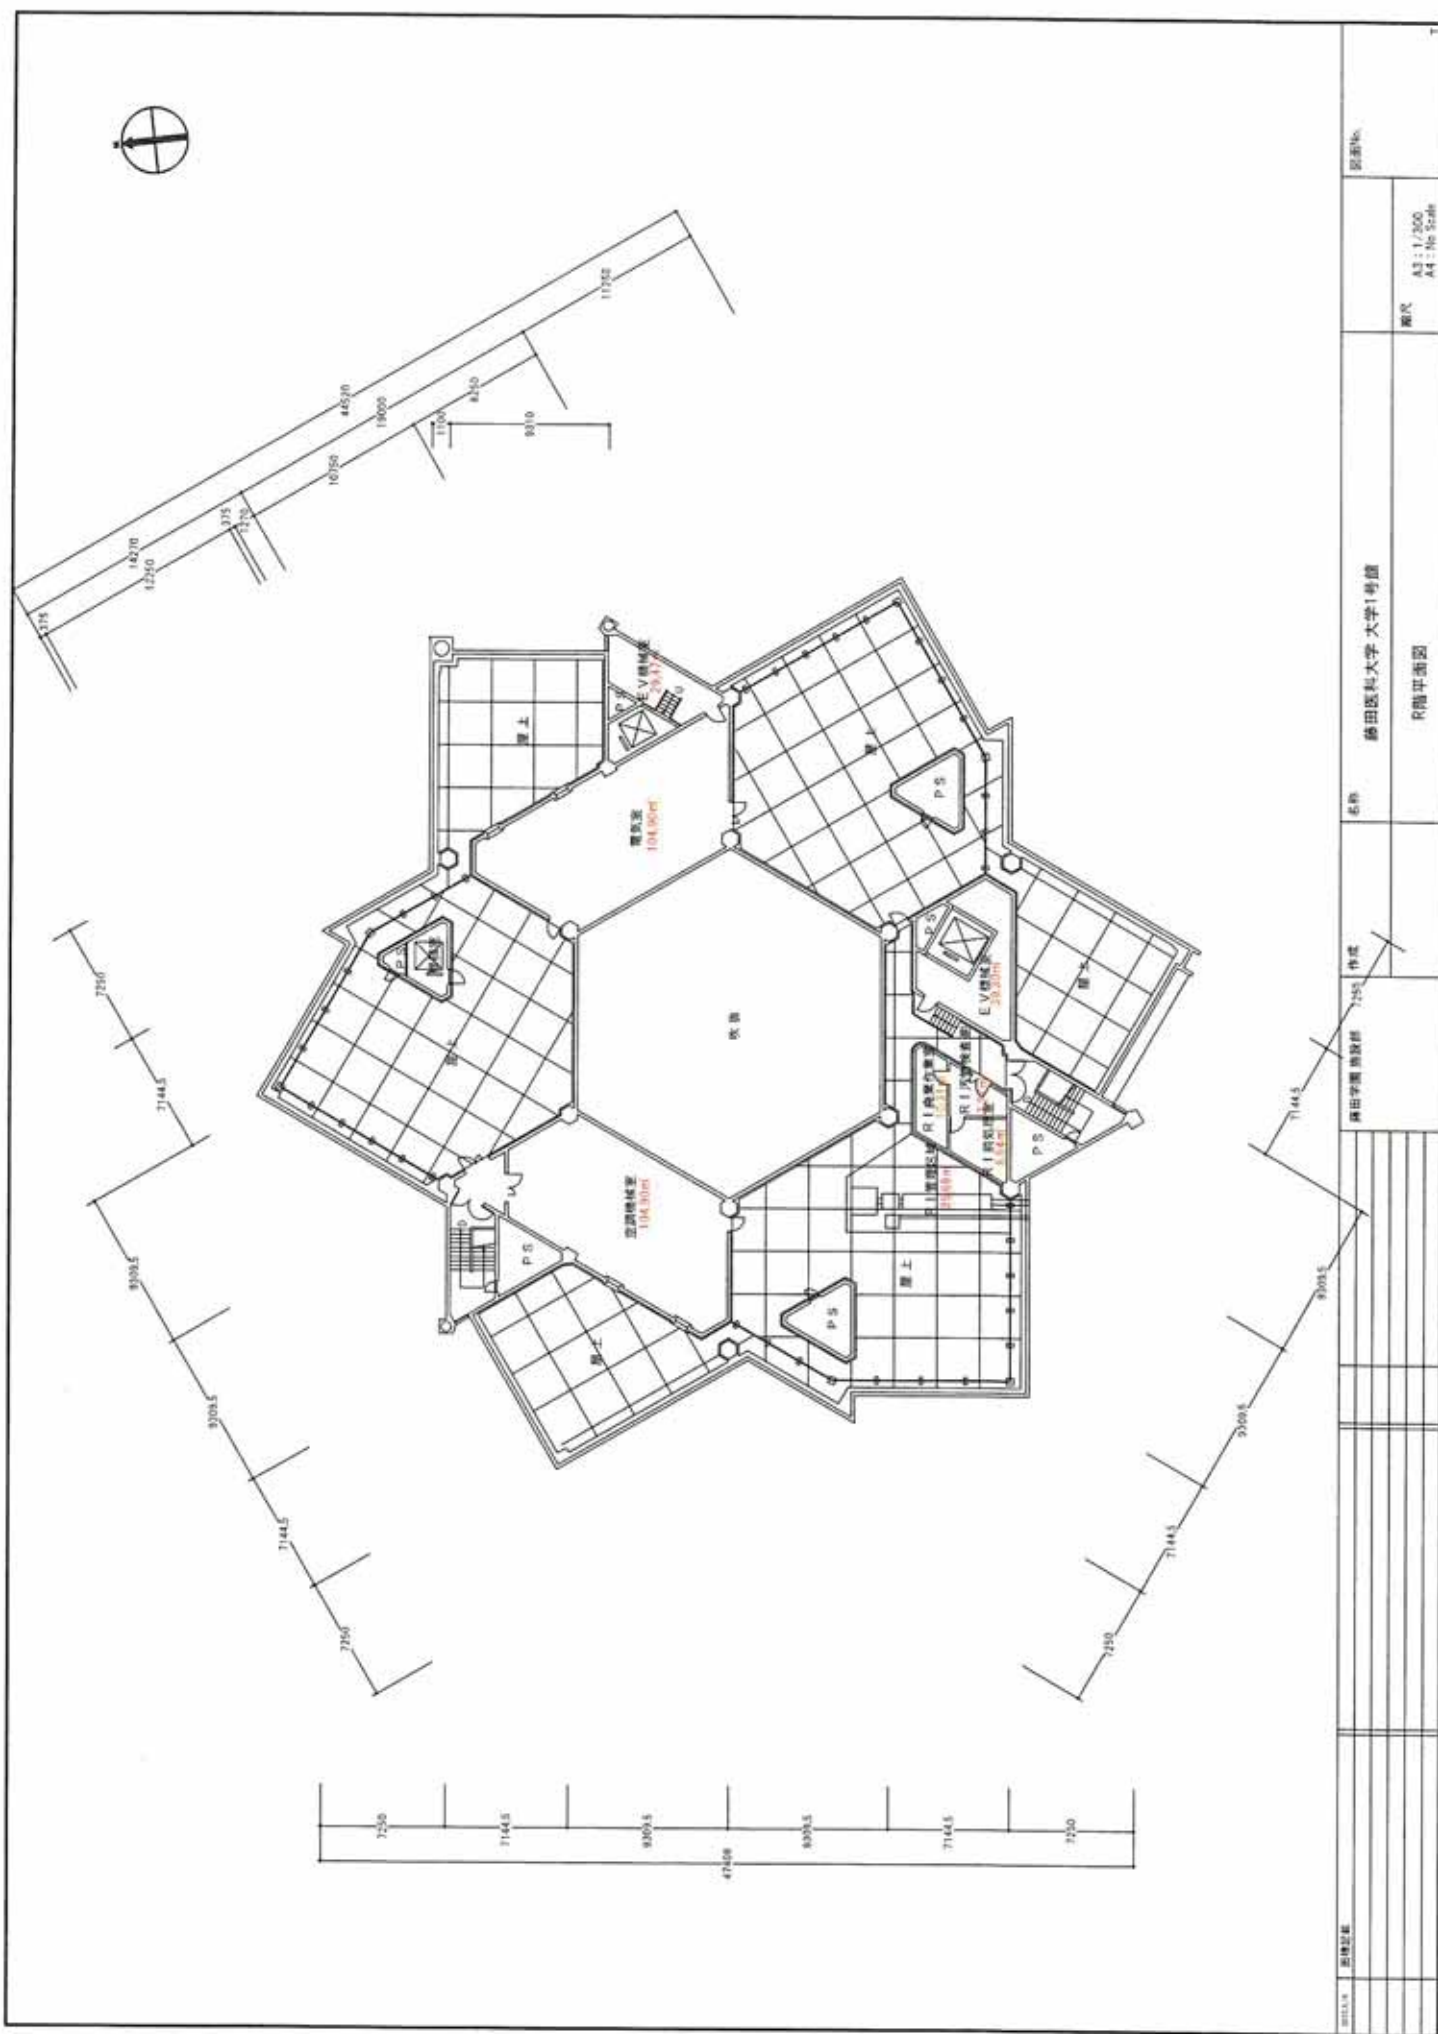




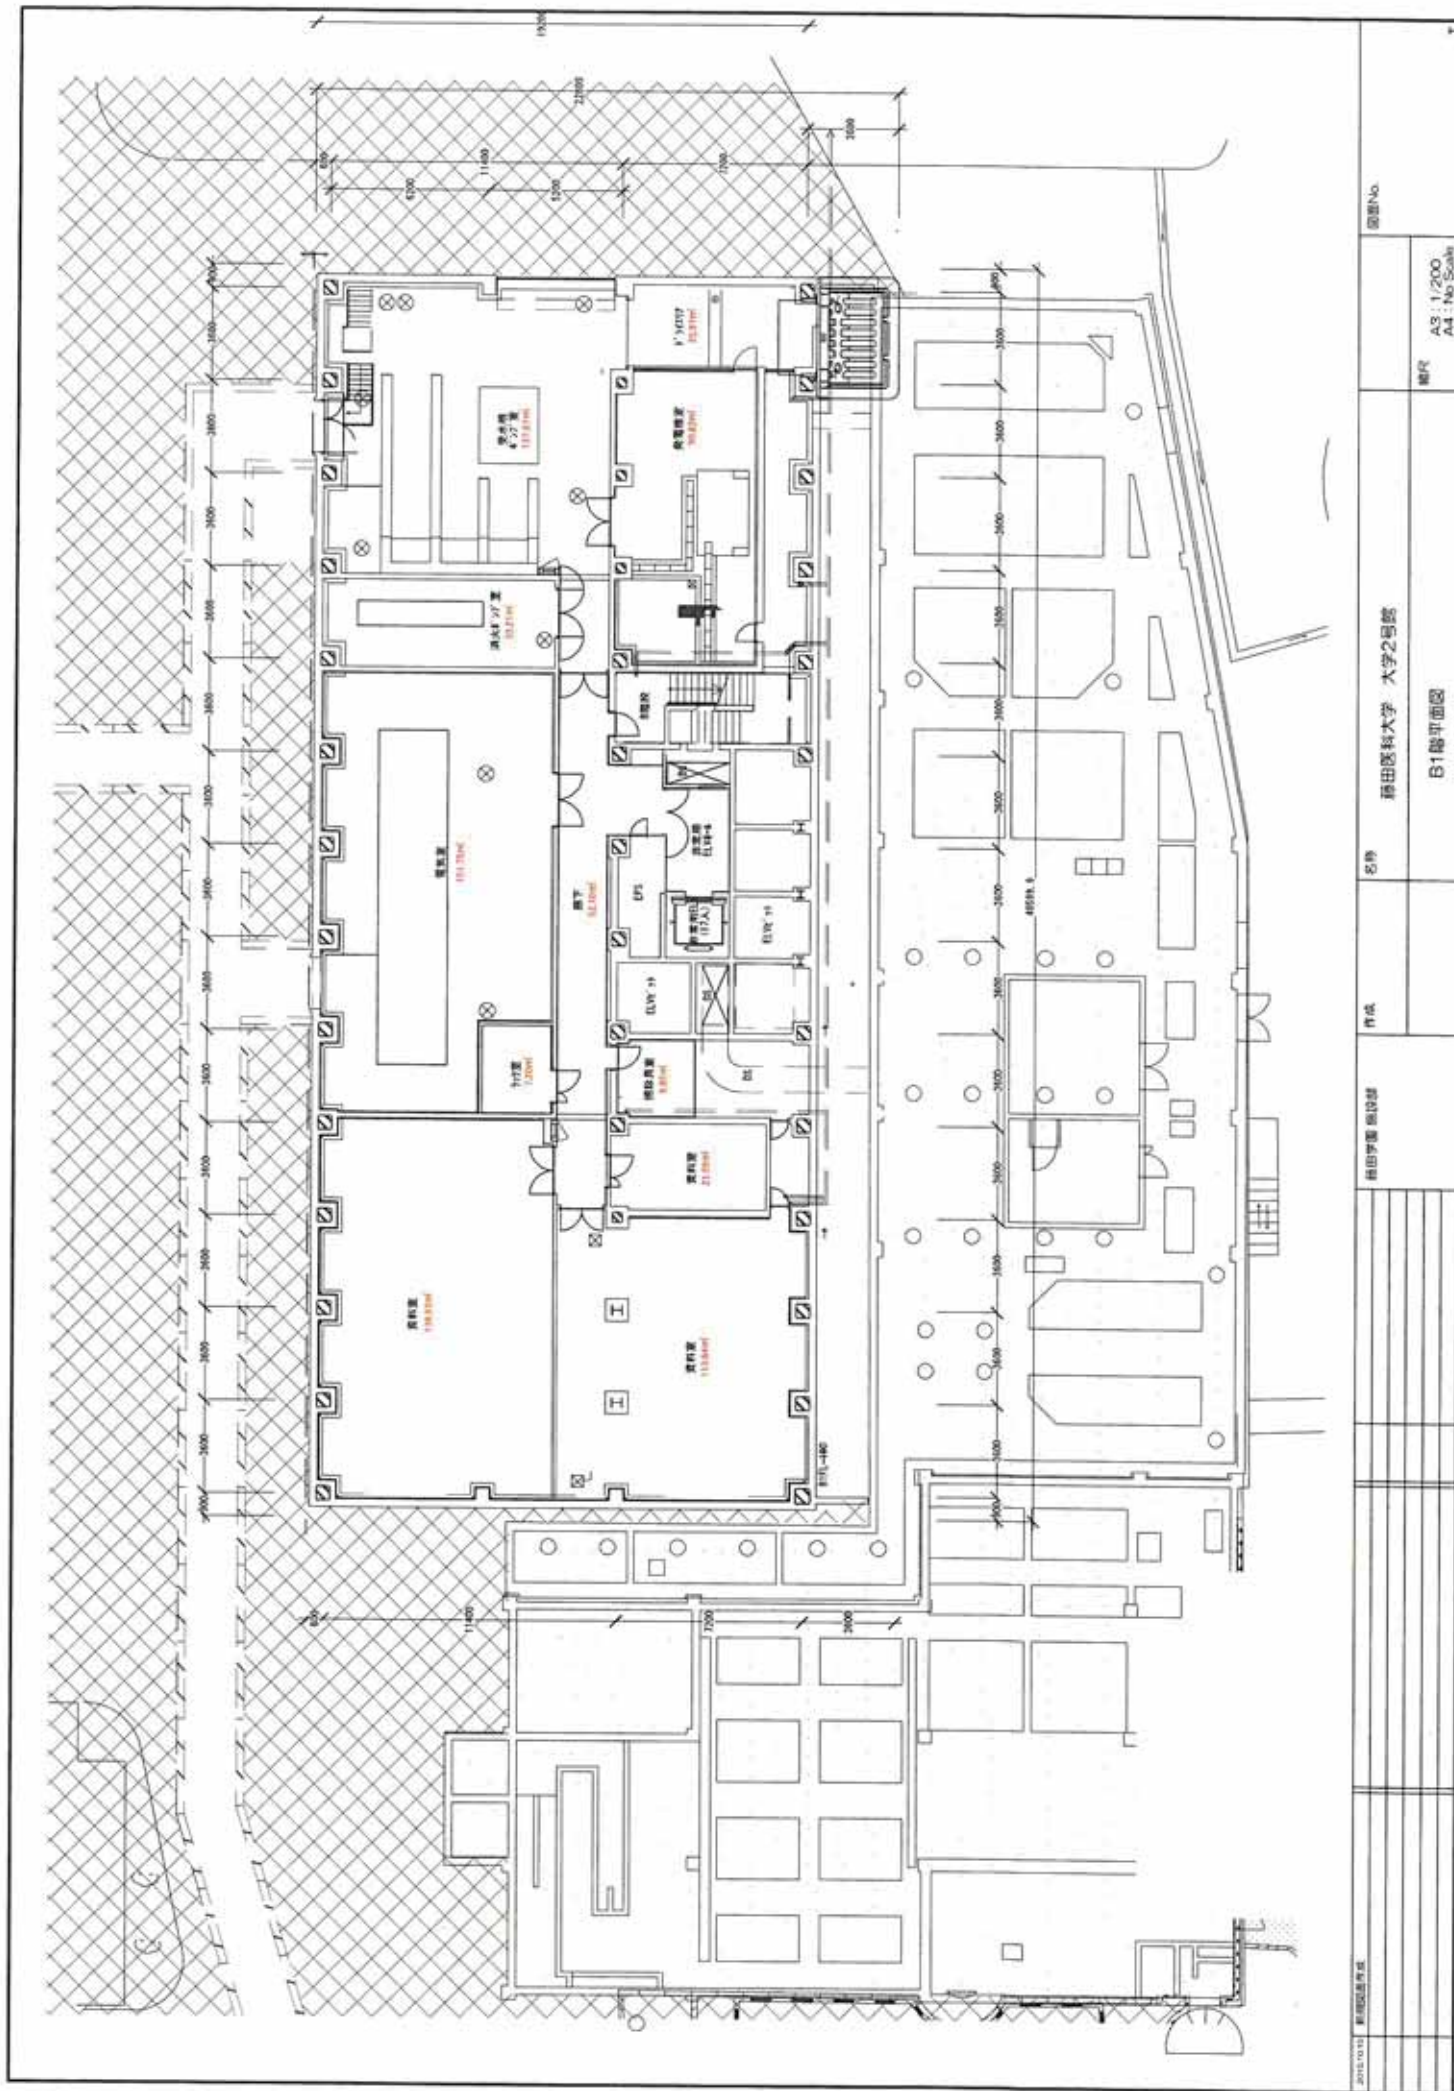


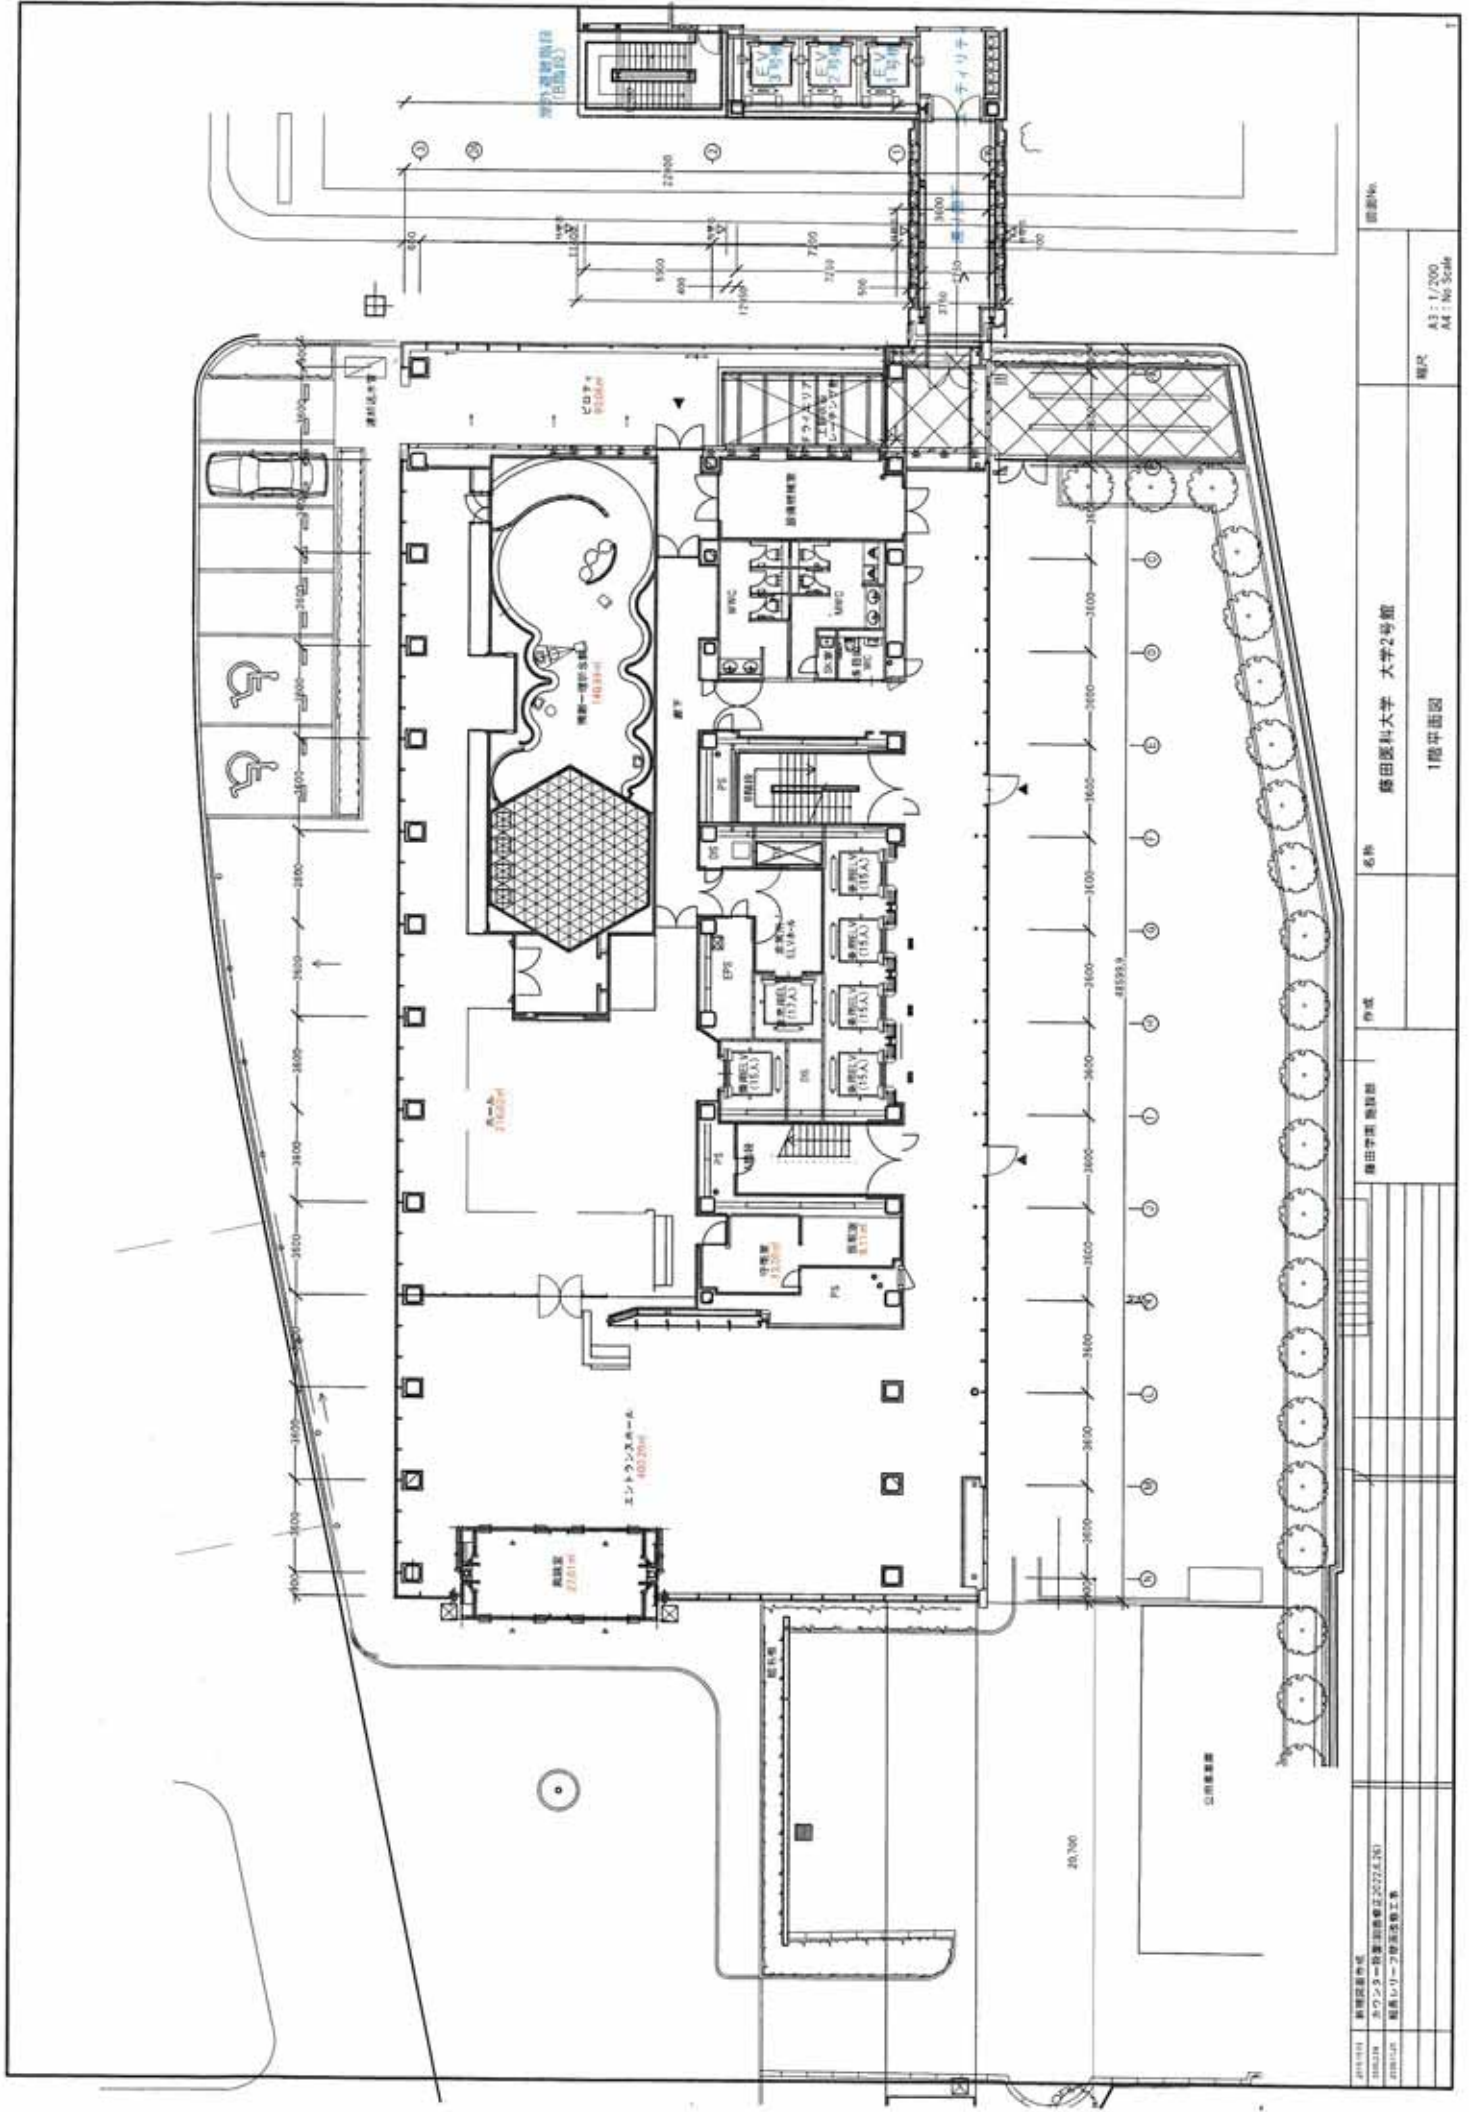

|       |                             |
|-------|-----------------------------|
| 図面No. | 1                           |
| 名称    | 筑波大学 理学部 1階平面図              |
| 作成    | 藤田孝典 藤田孝典                   |
| 図面No. | 1                           |
| 縮尺    | A3 : 1/200<br>A4 : No Scale |
| 設計者   | 藤田孝典 藤田孝典                   |
| 設計者   | 藤田孝典 藤田孝典                   |
| 設計者   | 藤田孝典 藤田孝典                   |

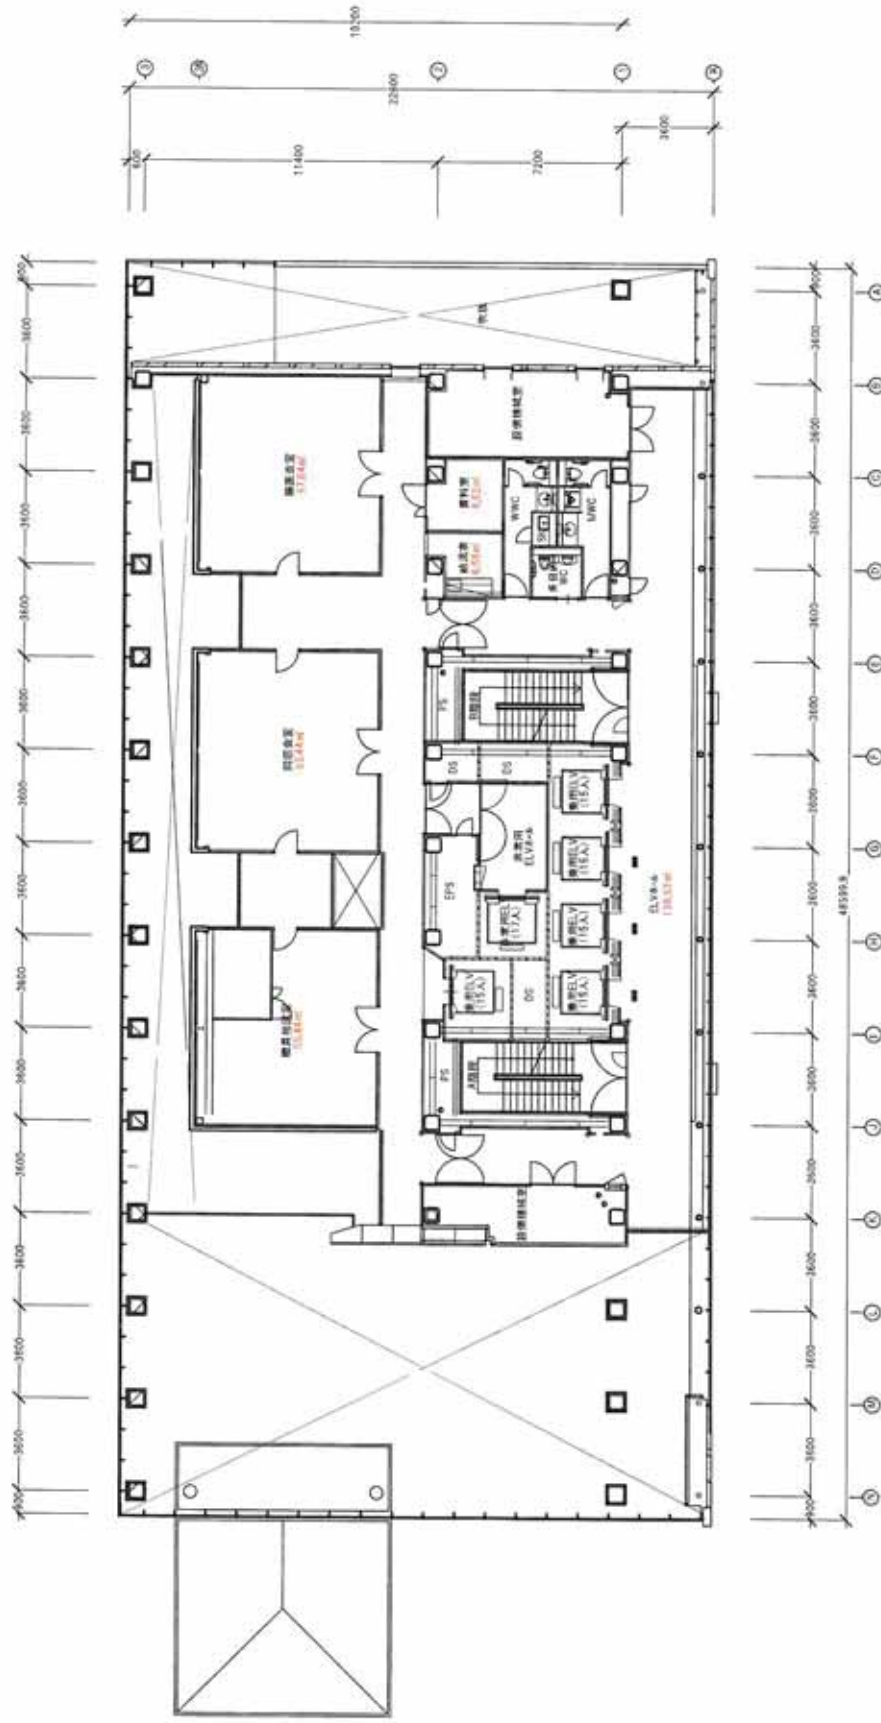




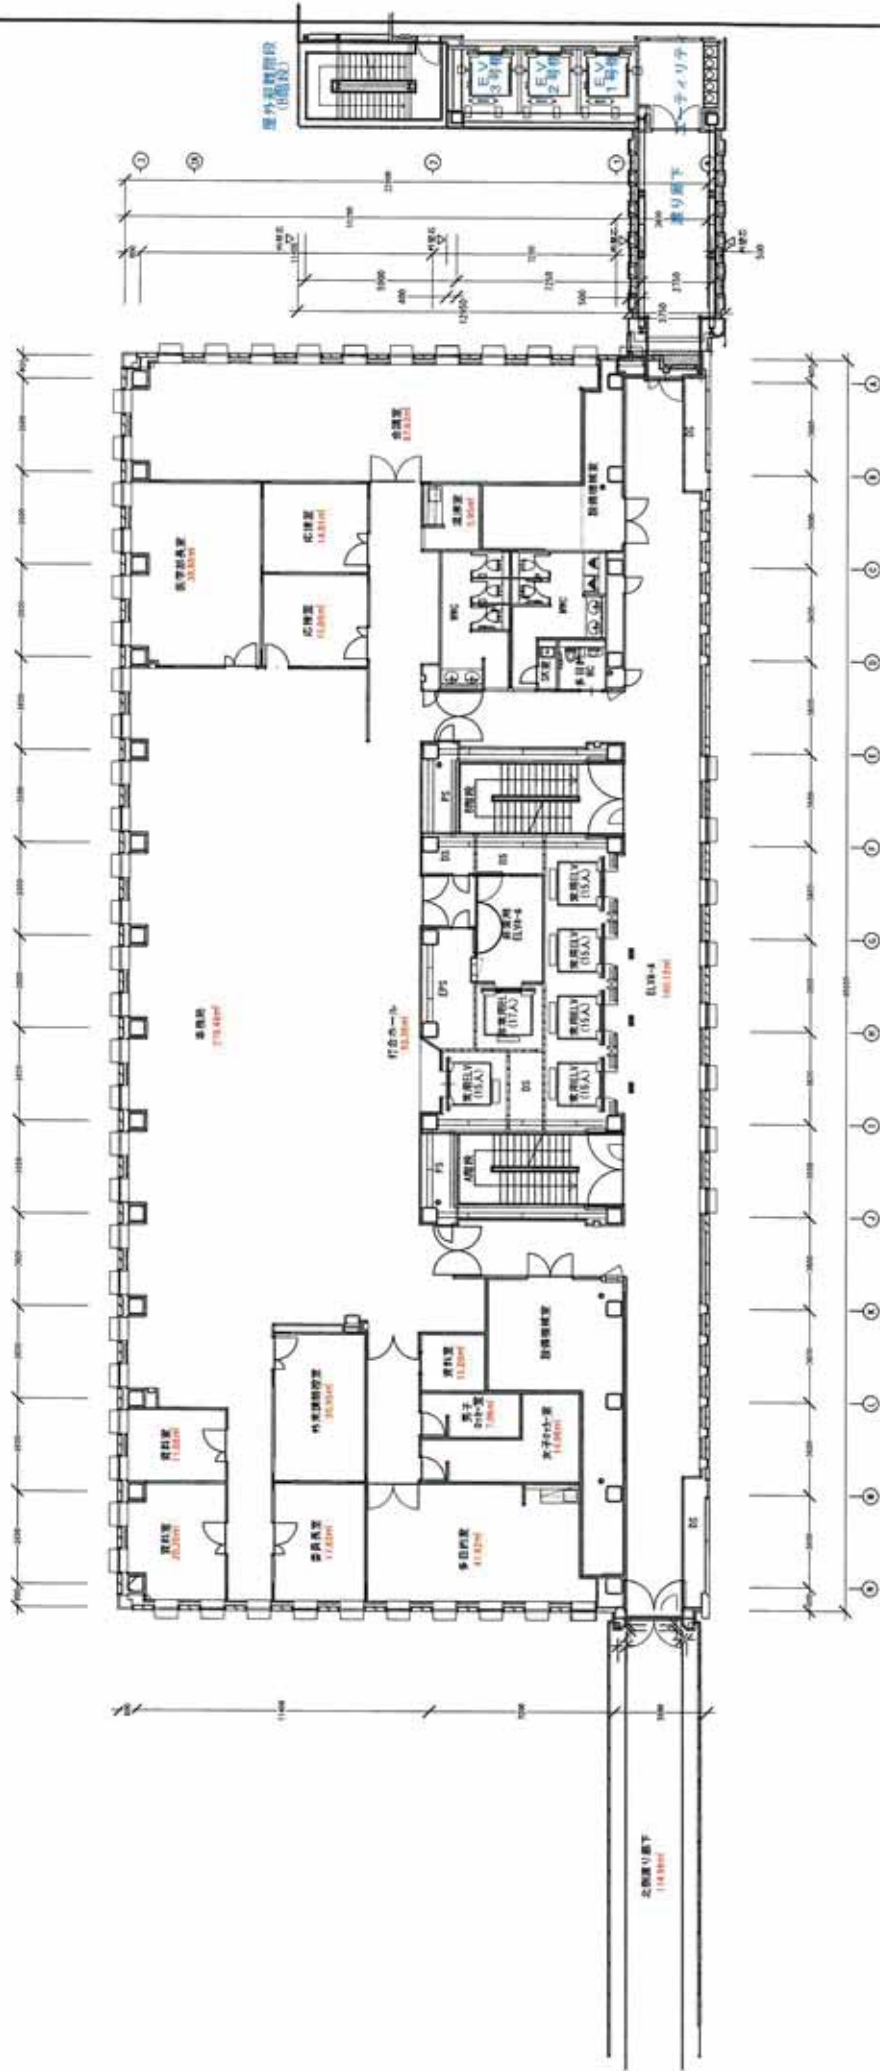


|         |      |          |    |    |            |       |            |               |
|---------|------|----------|----|----|------------|-------|------------|---------------|
| No. 001 | 新田学園 | 新田学園 新設校 | 作成 | 名称 | 新田学園 大学2号館 | 図面No. | 縮尺         |               |
|         |      |          |    |    |            |       | A3 : 1/200 | A4 : No Scale |
| 3階平面図   |      |          |    |    |            |       | No. 001    |               |



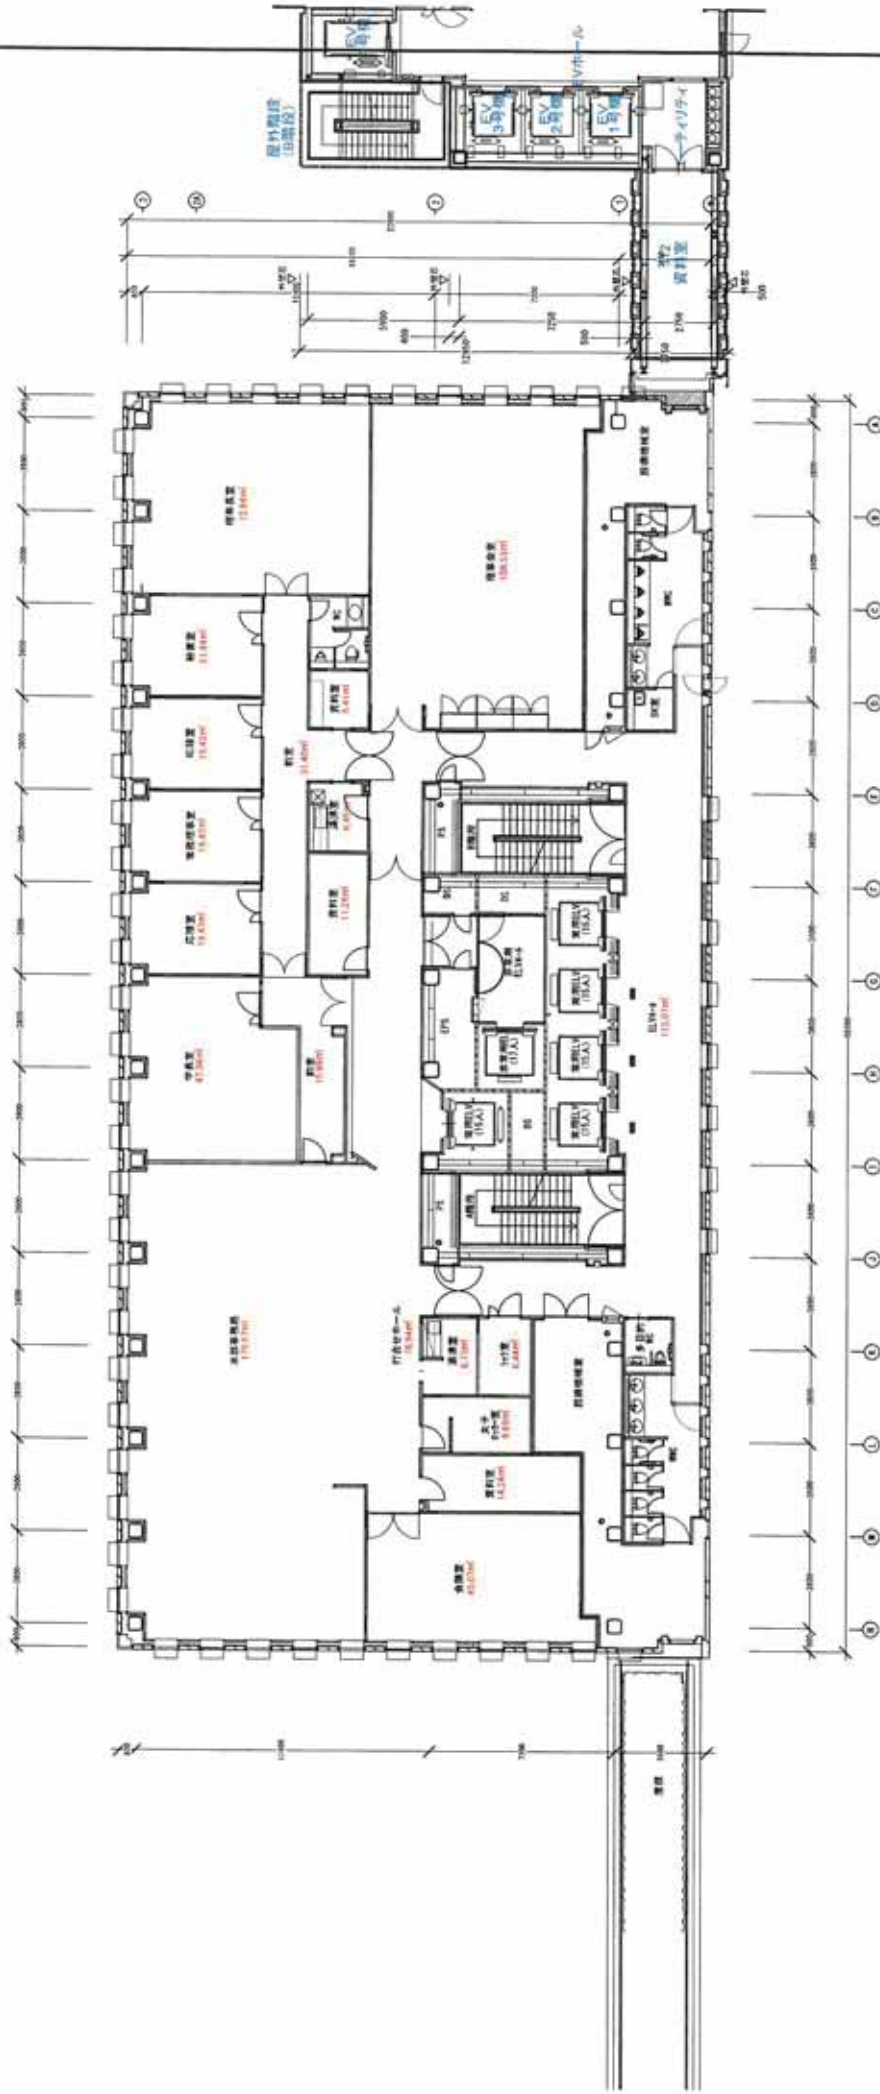


|            |       |    |       |       |                             |
|------------|-------|----|-------|-------|-----------------------------|
| 2024.04.18 | 建築計画部 | 作成 | 名称    | 図面No. | T                           |
| 2024.04.18 | 建築計画部 | 校印 | 図面No. | 校印    |                             |
| 5階平面図      |       |    |       |       | A3 : 1/200<br>A4 : No Scale |




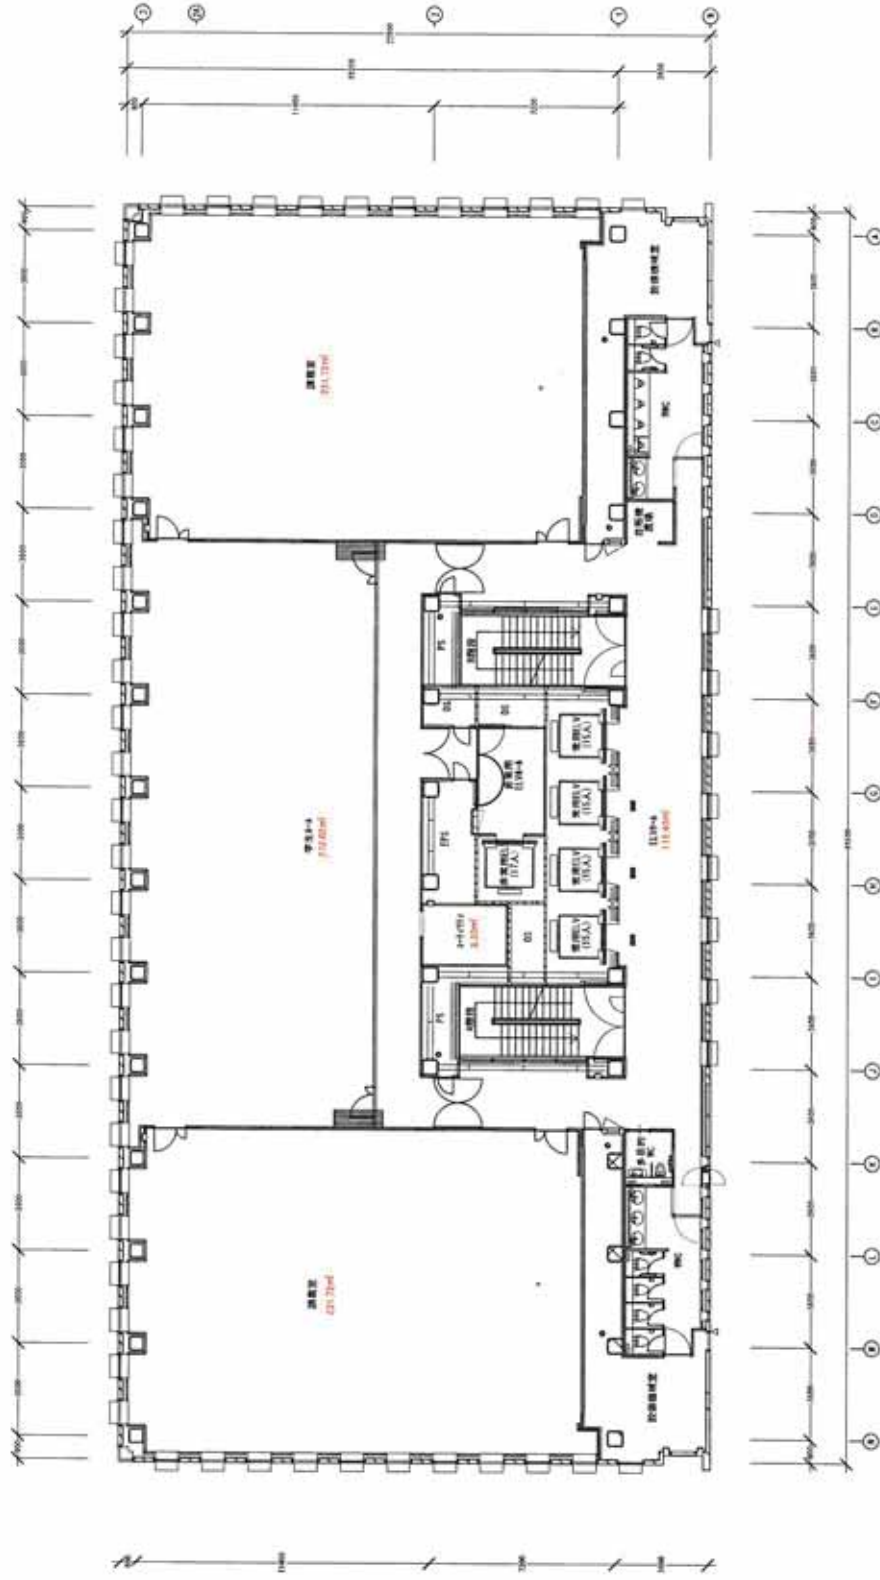


|       |                             |  |
|-------|-----------------------------|--|
| 図面No. | A3 : 1/200<br>A4 : No Scale |  |
|       | 6階平面図                       |  |
| 名称    | 藤田医科大学 大学2号館                |  |
| 作成    | 藤田学園 施設課                    |  |
| 図面No. |                             |  |

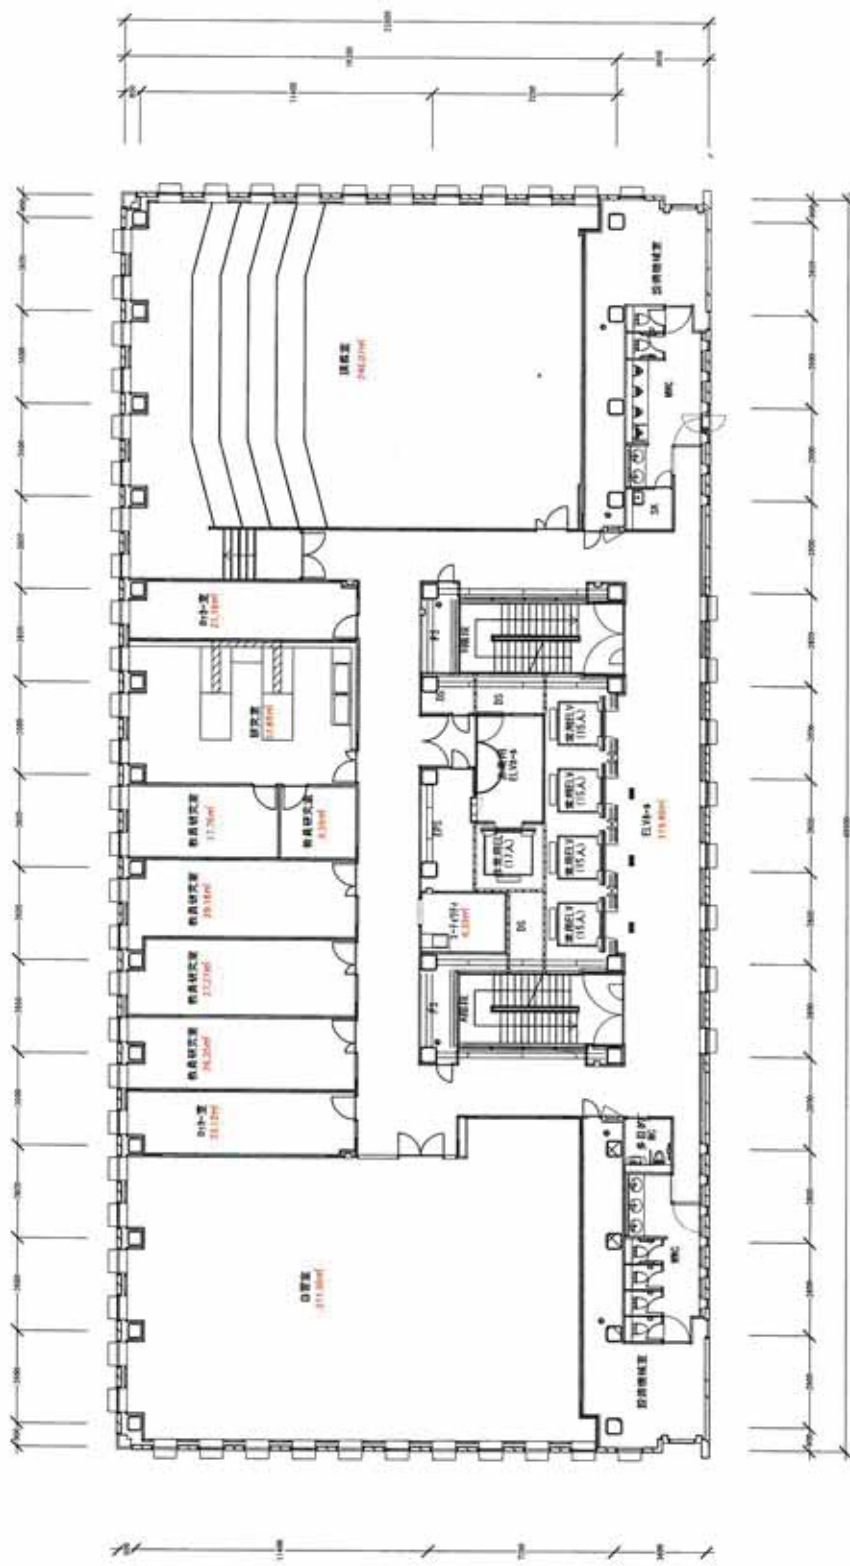



|             |                 |                    |                |                                   |
|-------------|-----------------|--------------------|----------------|-----------------------------------|
| 設計者<br>藤田孝樹 | 作成<br>藤田孝樹 藤田孝樹 | 名称<br>藤田医科大学 大学2号館 | 図面No.<br>7階平面図 | 縮尺<br>A3 : 1/200<br>A4 : No Scale |
|             |                 |                    |                |                                   |

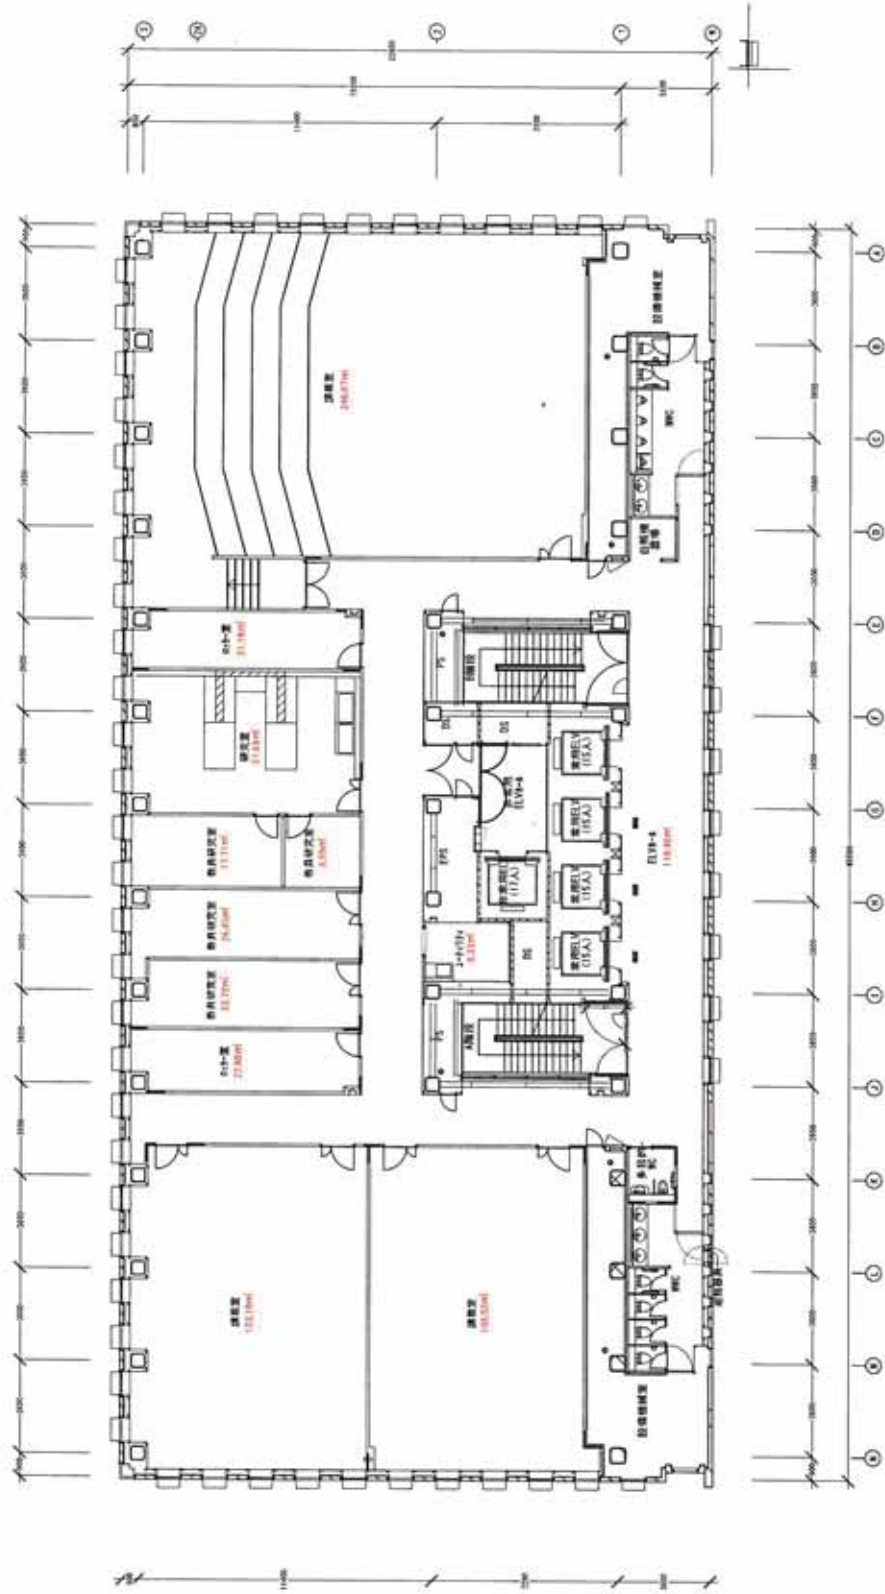




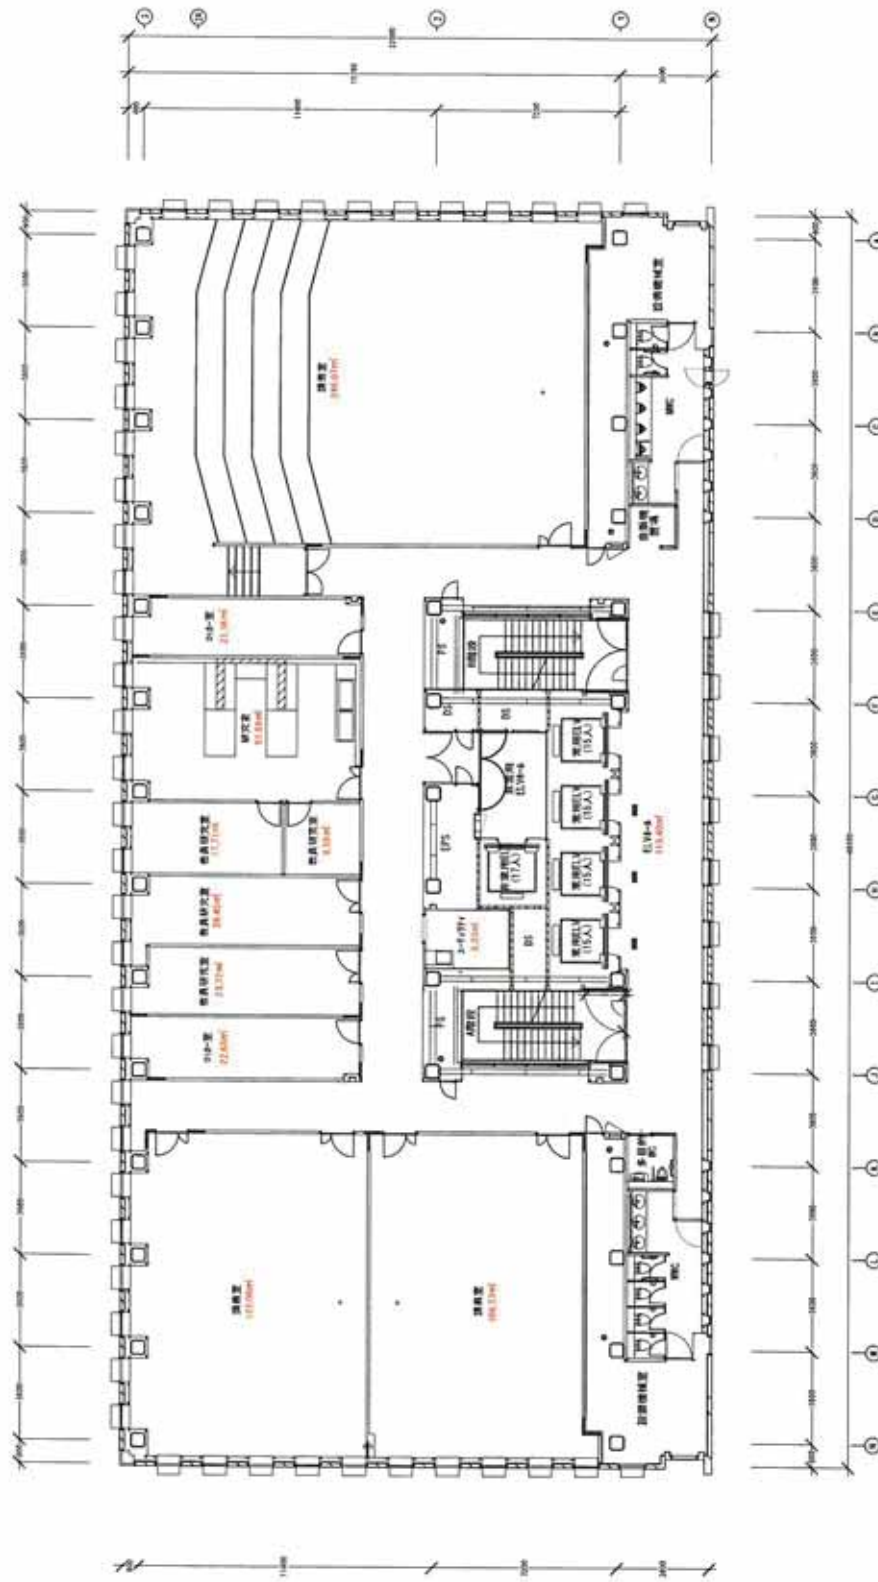


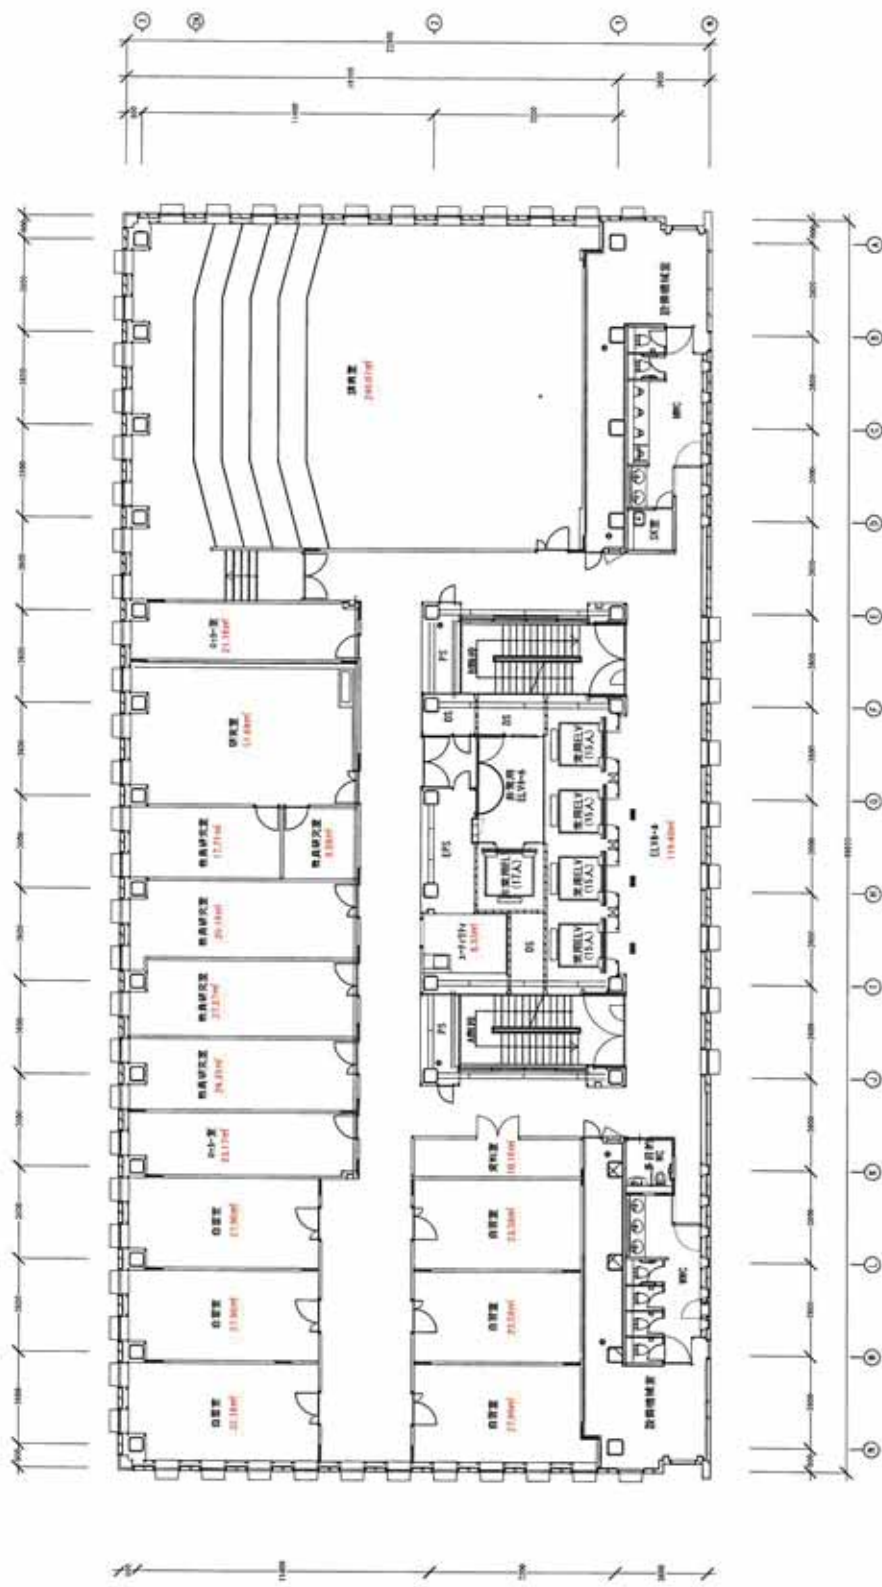


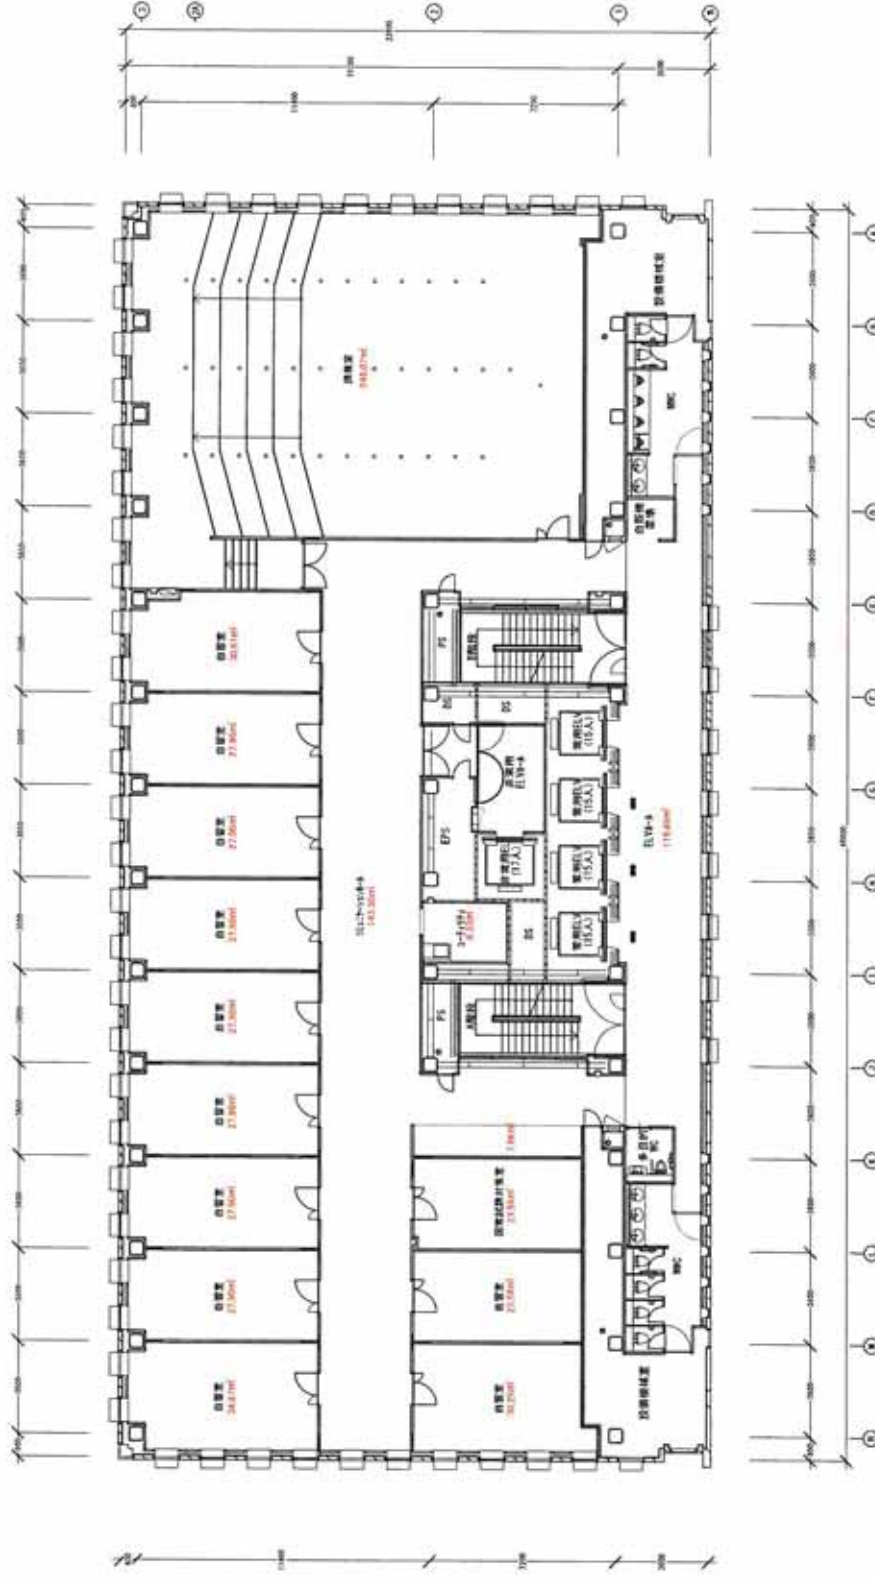




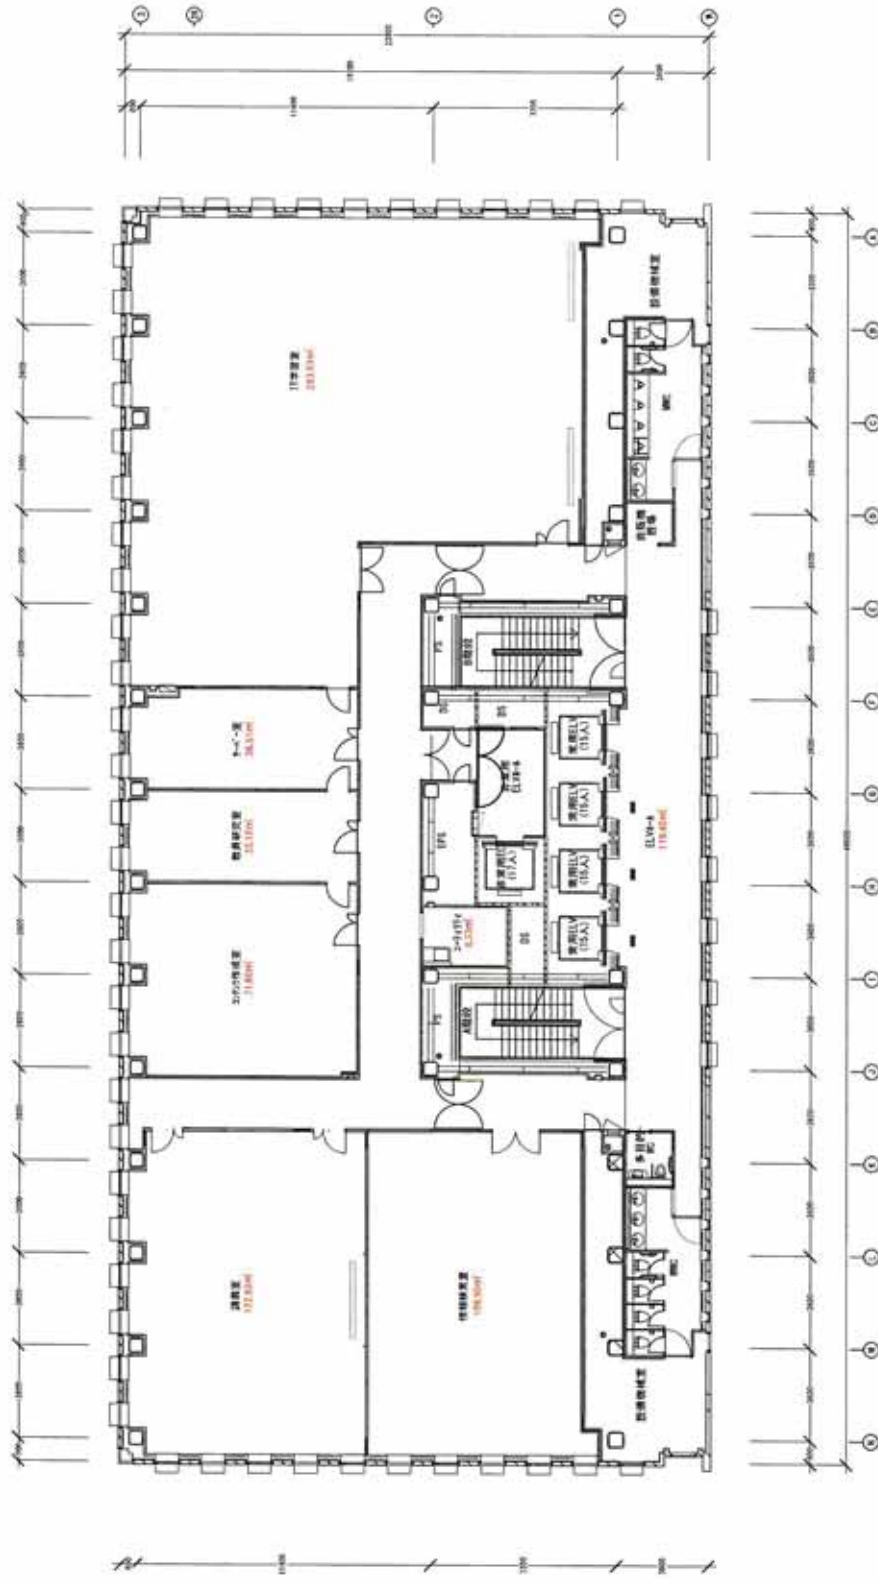


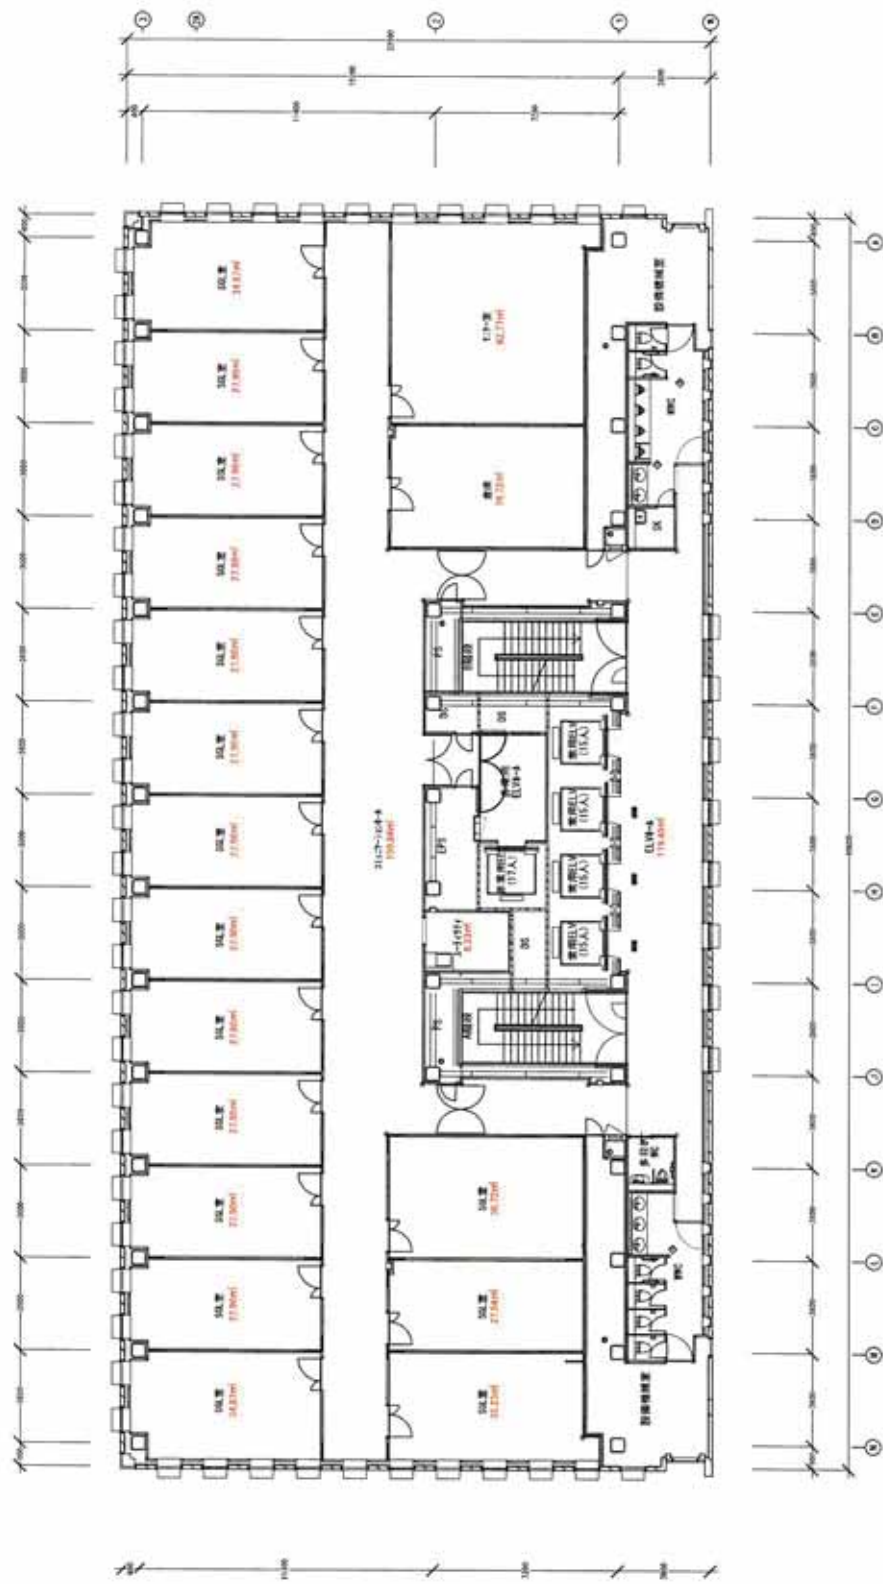


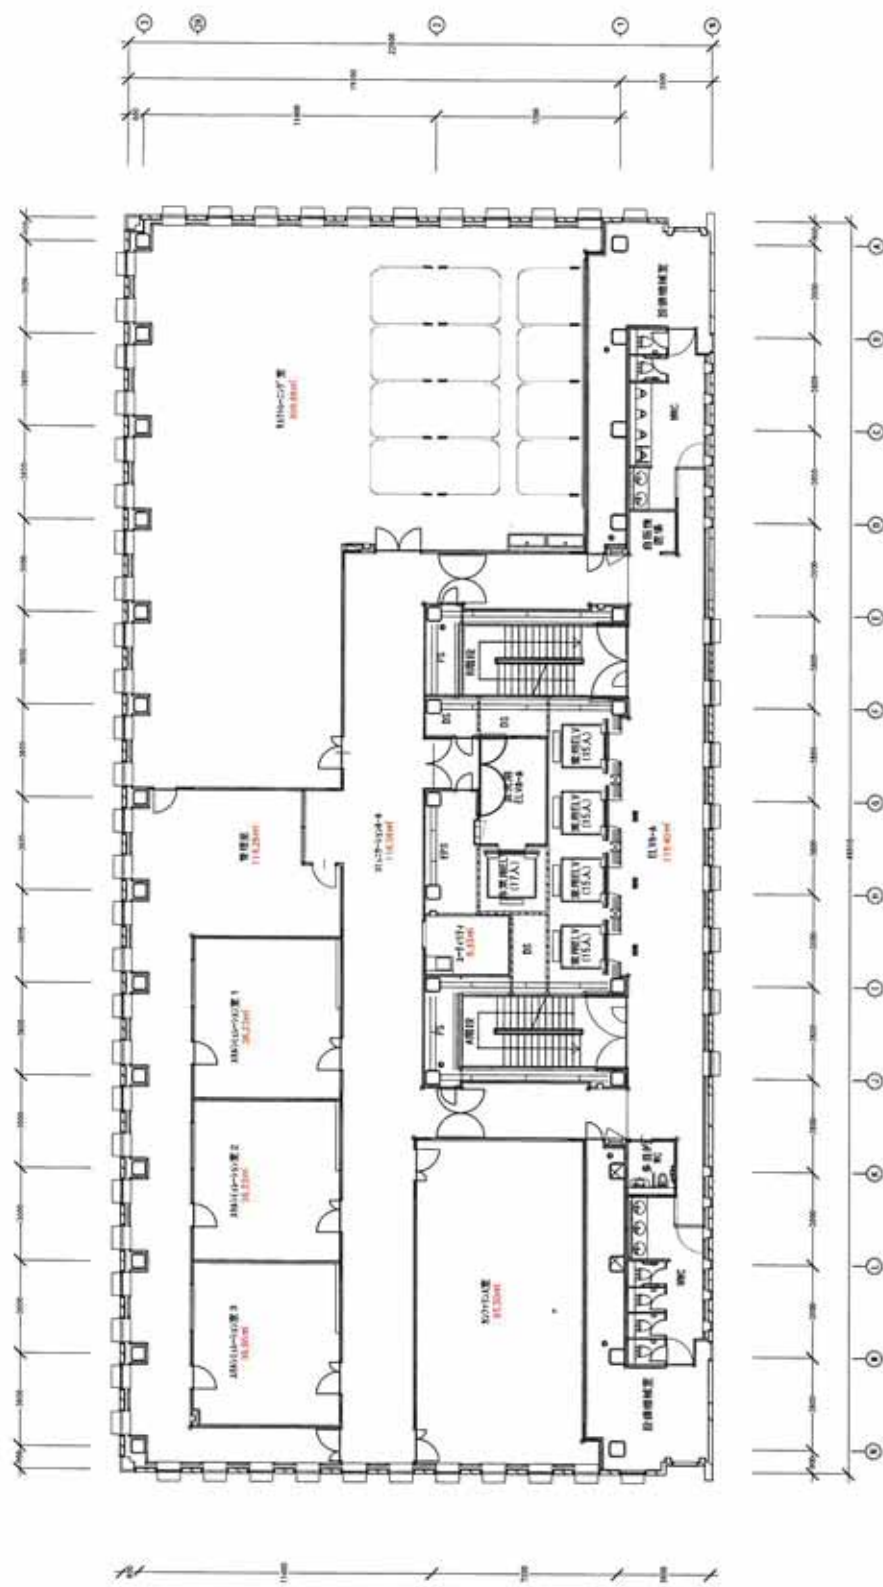



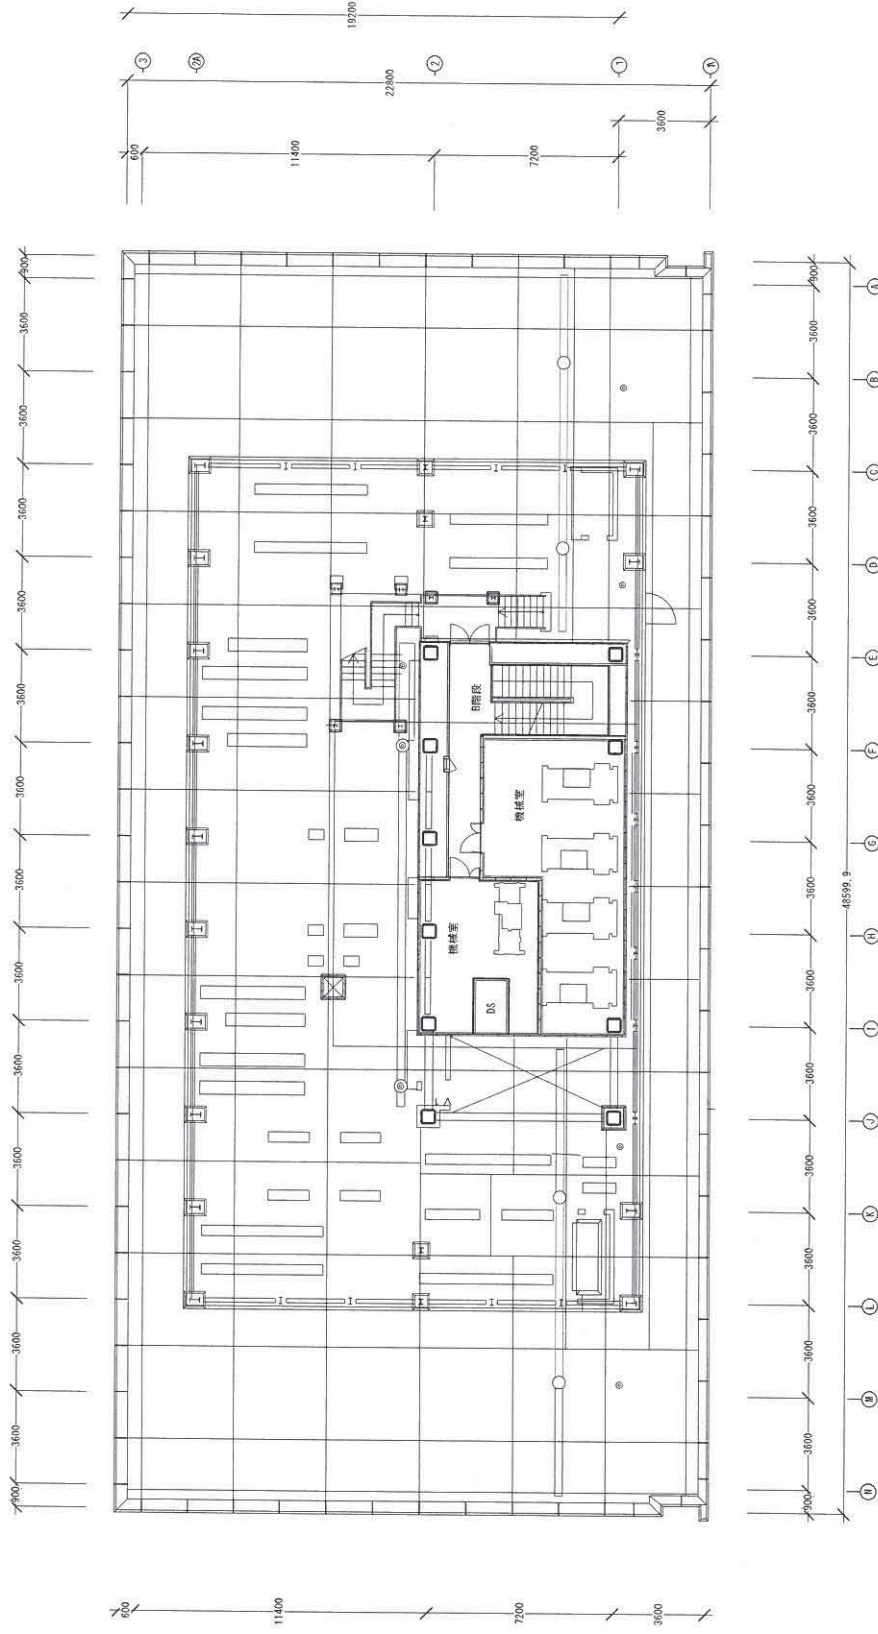


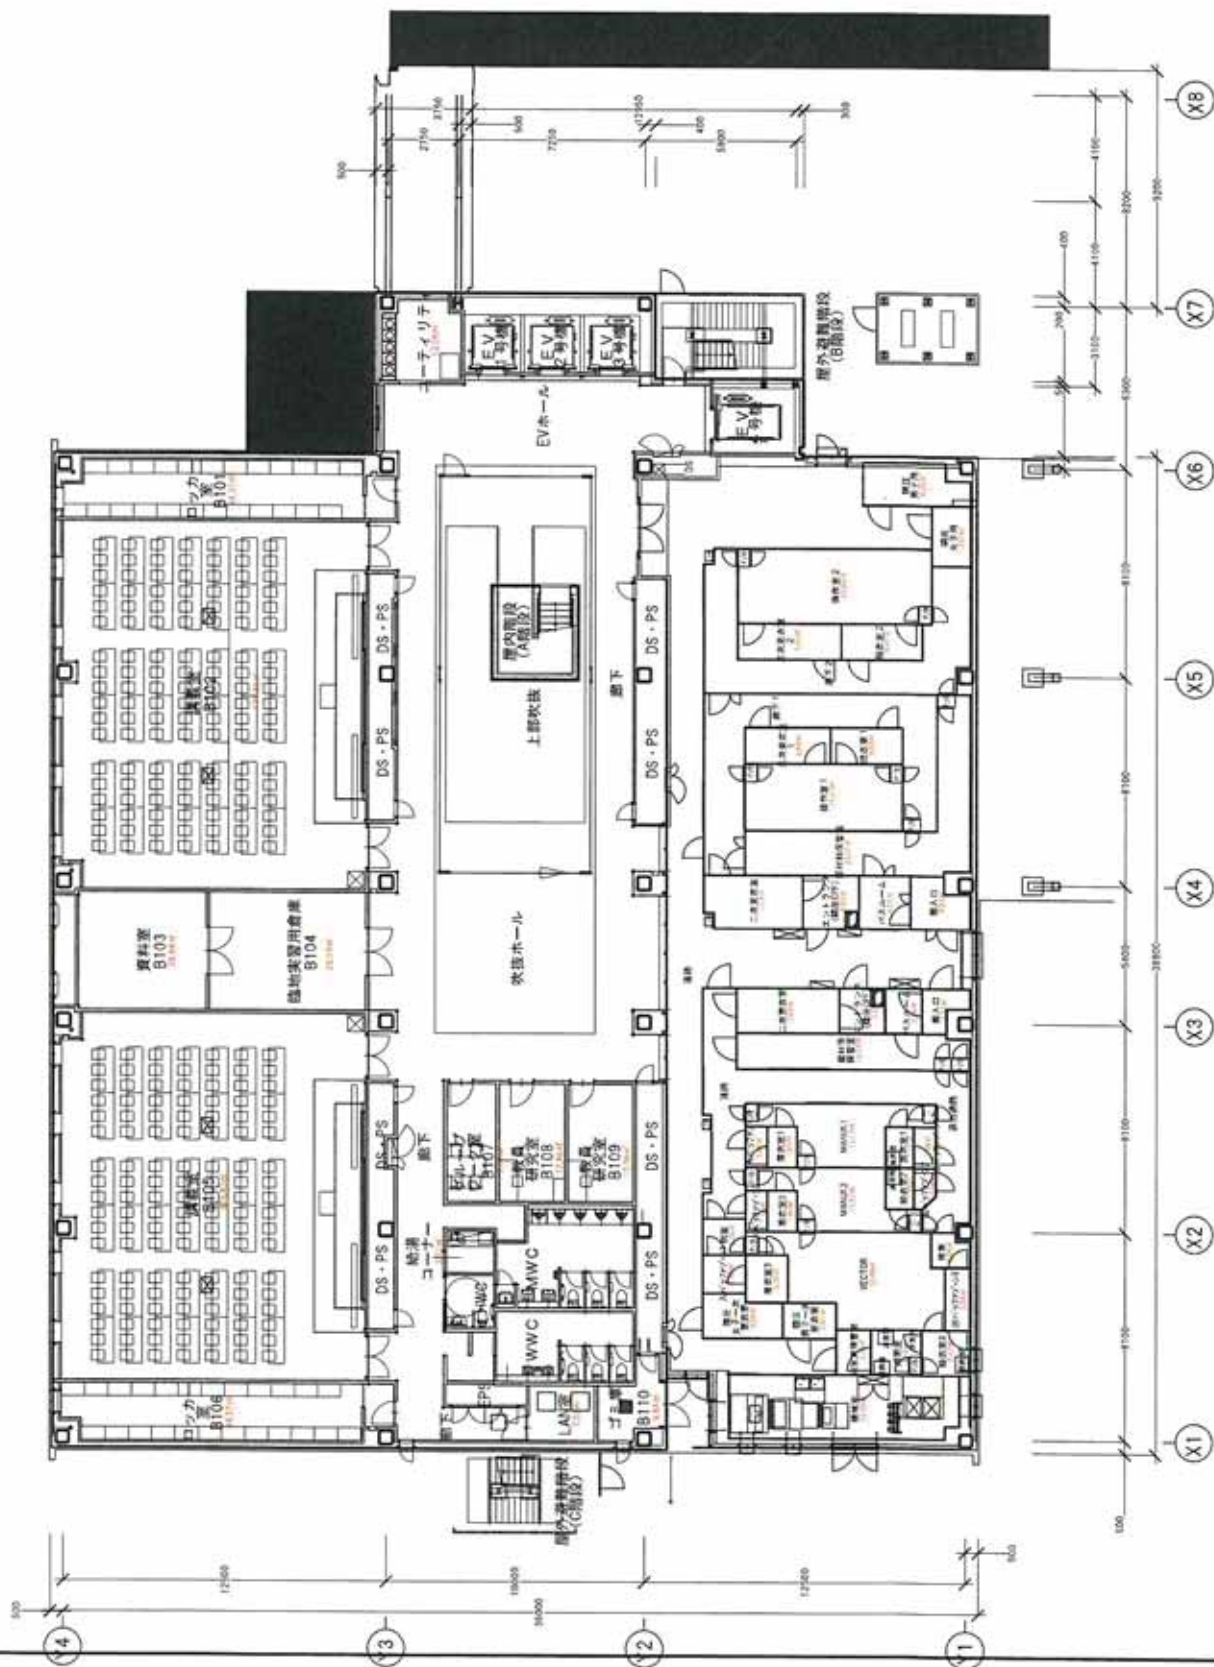

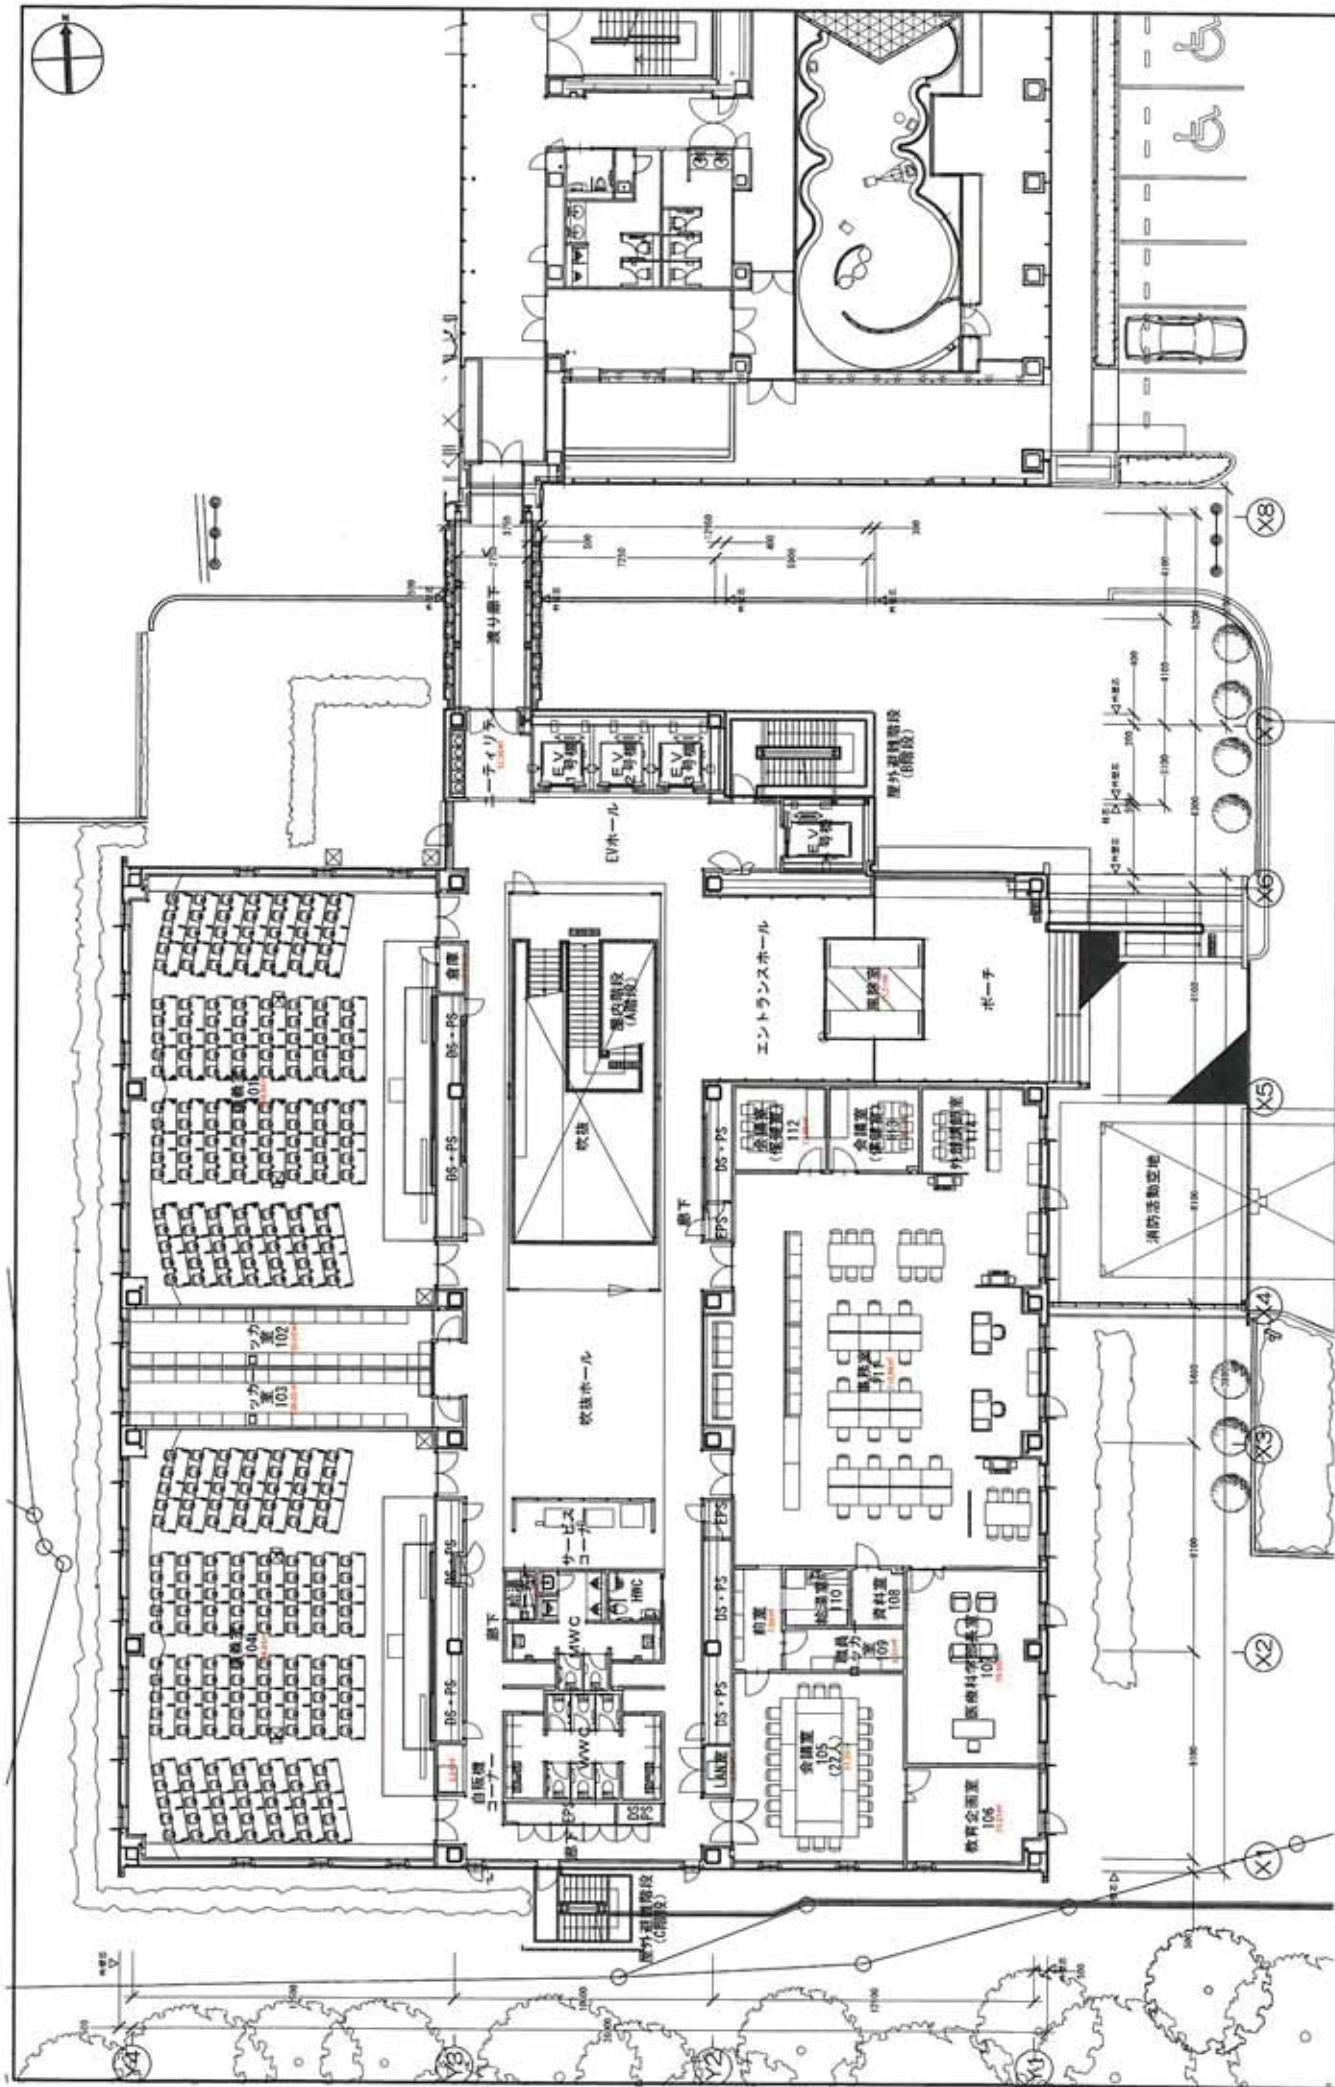


|       |    |    |              |    |                             |
|-------|----|----|--------------|----|-----------------------------|
| 図面No. | 名称 | 作成 | 藤田医科大学 大学3号館 | 縮尺 | A3 : 1/200<br>A4 : No Scale |
|       |    |    |              |    |                             |
|       |    |    |              |    |                             |
|       | </ |    |              |    |                             |



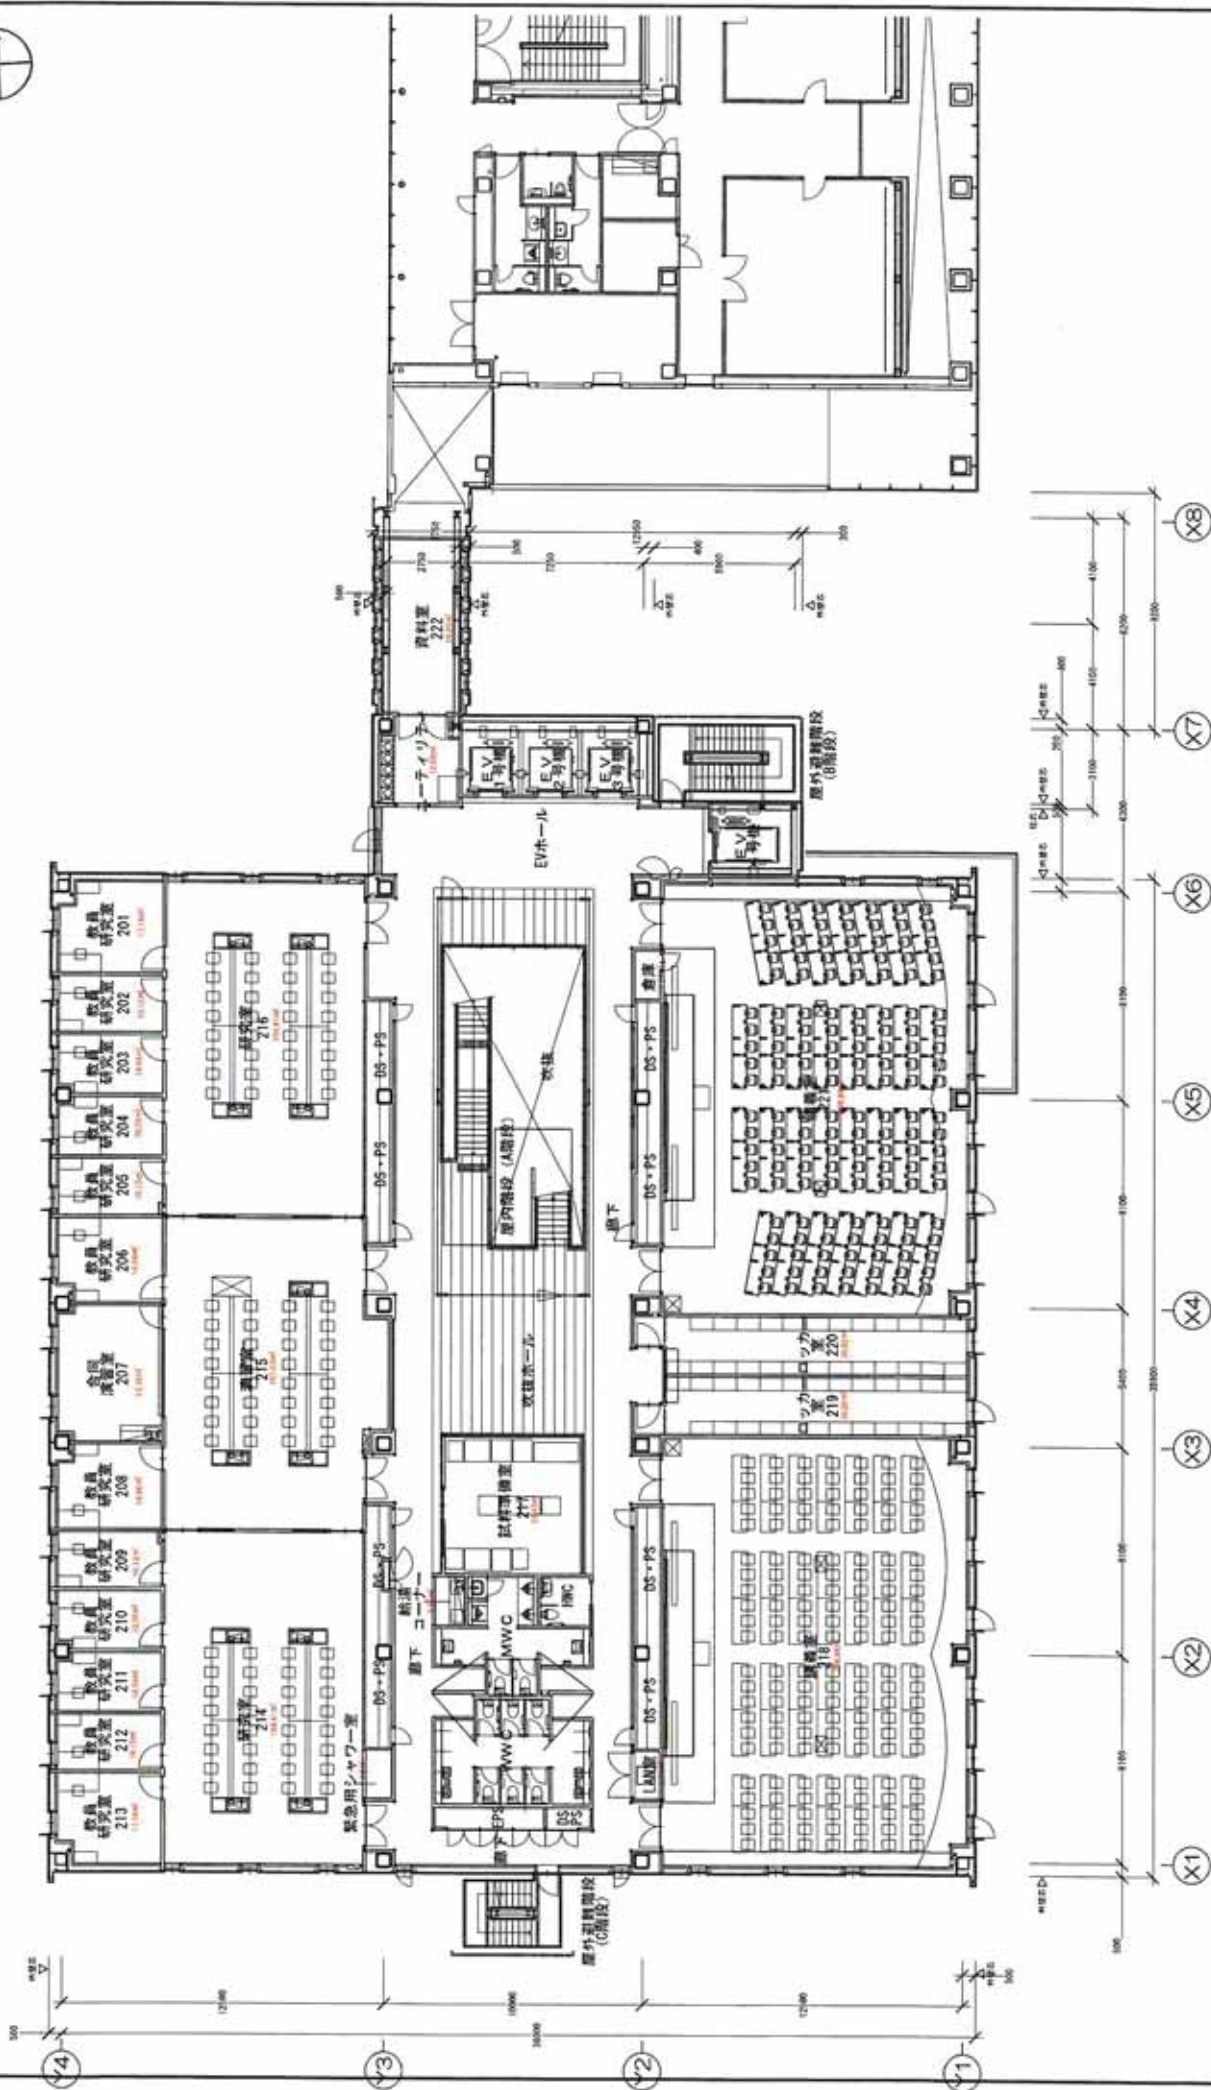

| |
|---|
| |
|---|

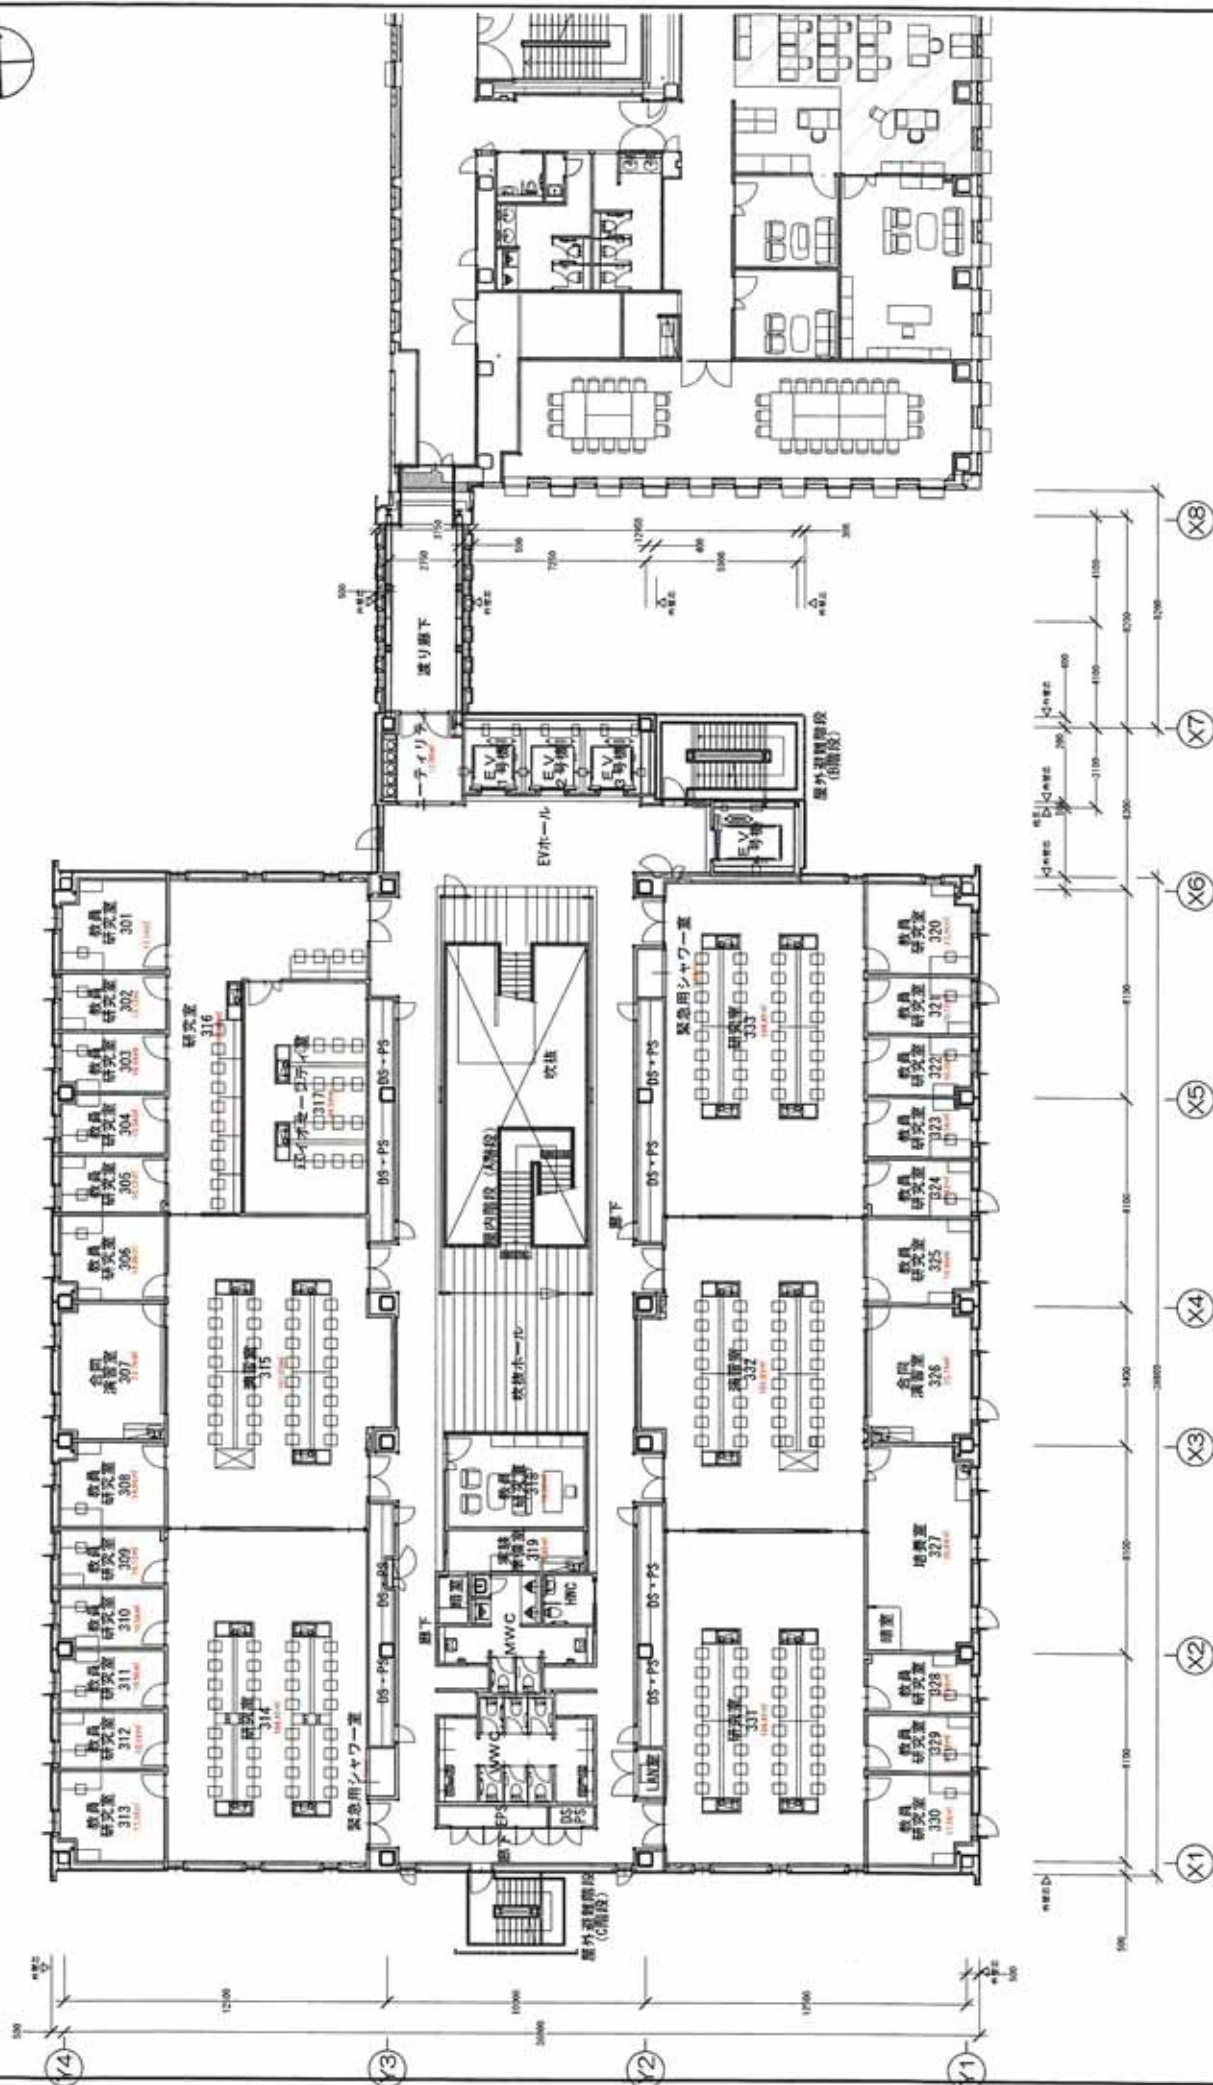

図面No.

A3 : 1/200  
A4 : No Scale


種別 藤田医科大学 大学3号館  
3階平面図

作成

藤田学園 施設課



500



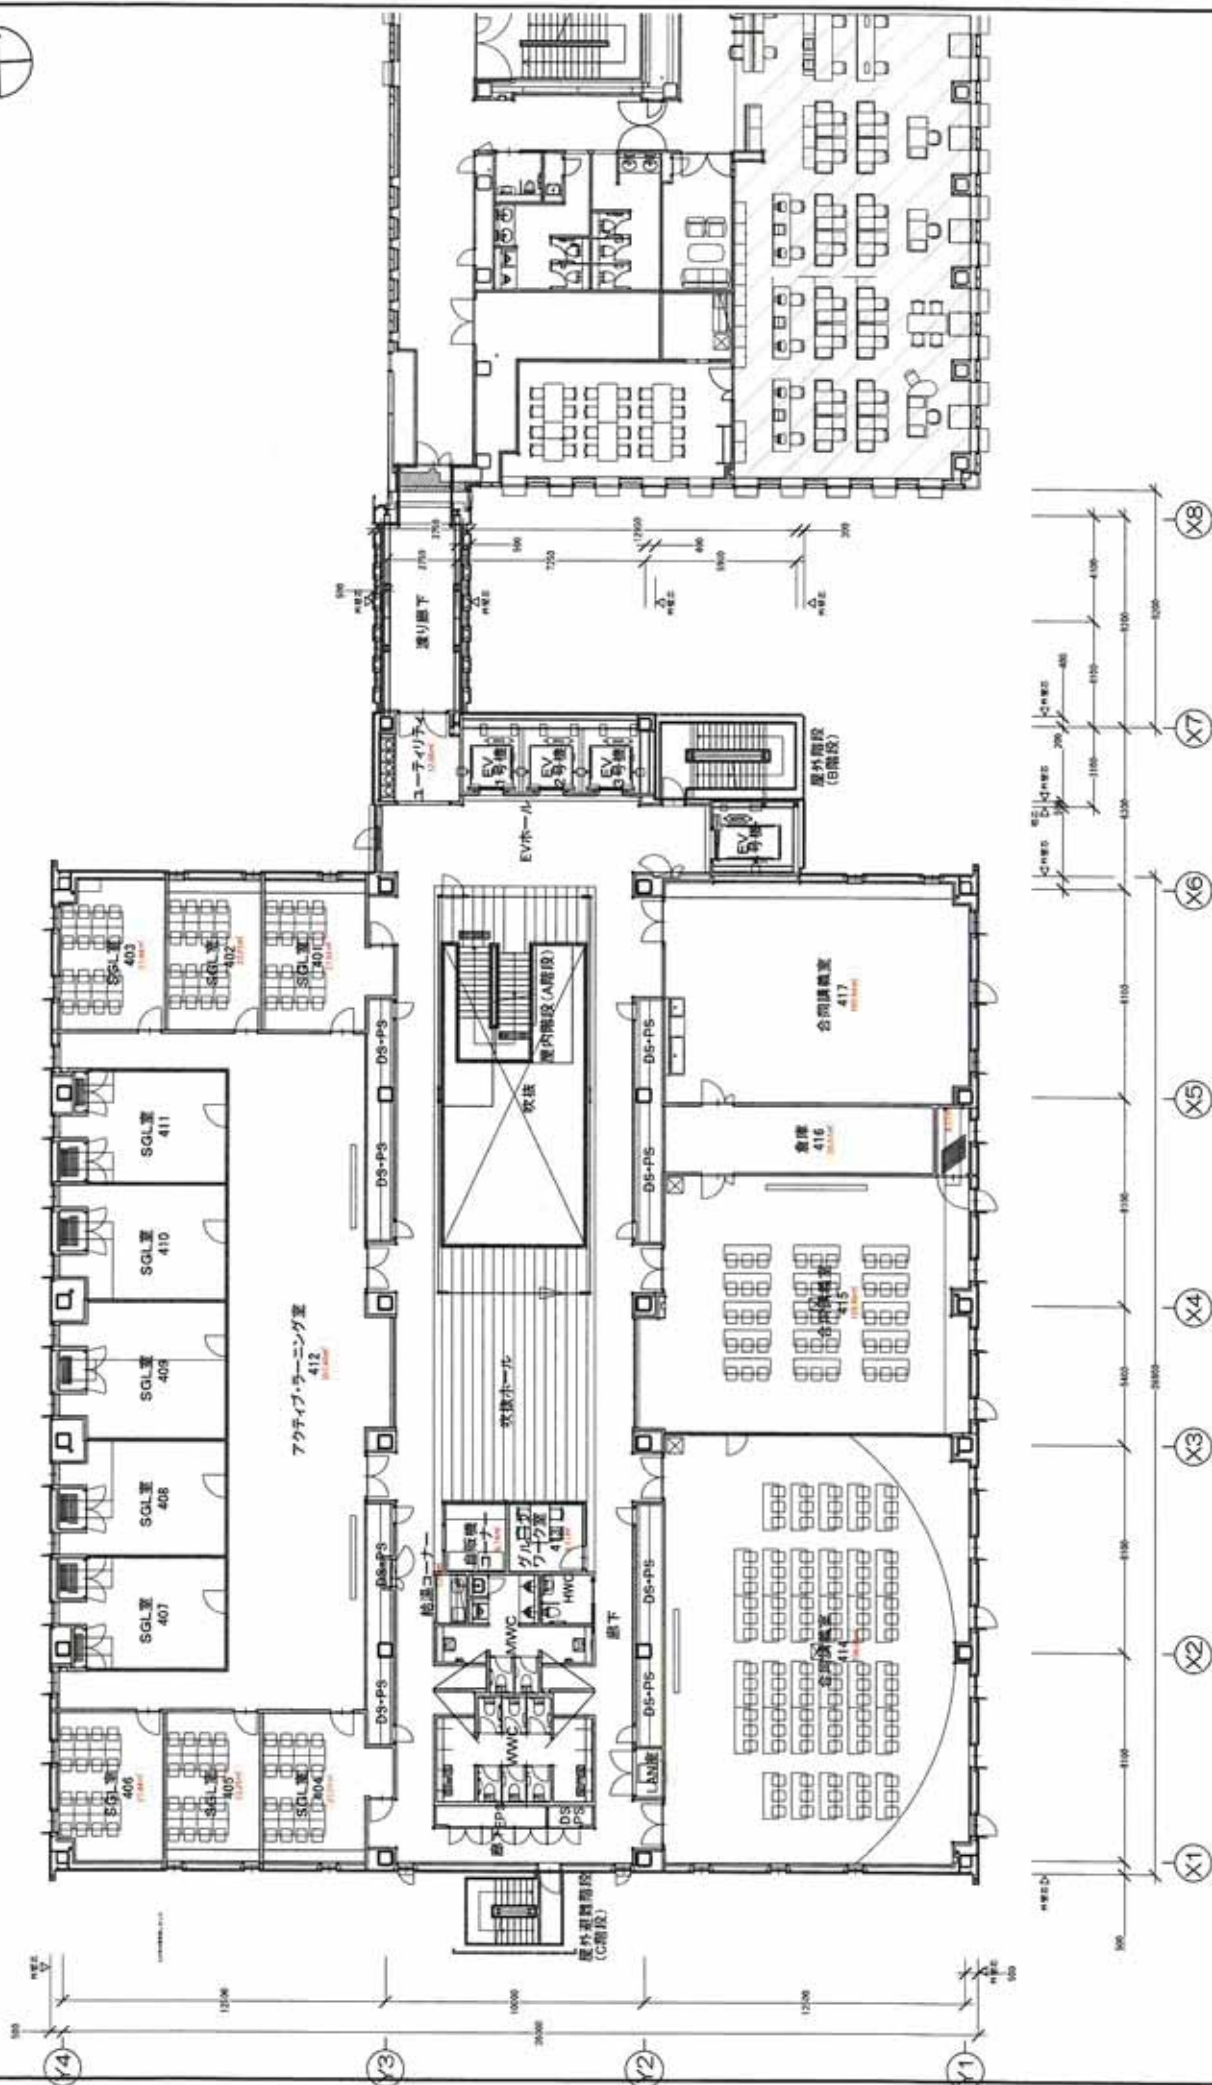


| 図面No.                       | 名称           | 作成 | 設計 | 校名    | 図面No. |
|-----------------------------|--------------|----|----|-------|-------|
|                             |              |    |    |       |       |
| A3 : 1/200<br>A4 : No Scale | 原田医科大学 大学3号館 |    |    | 4階平面図 |       |




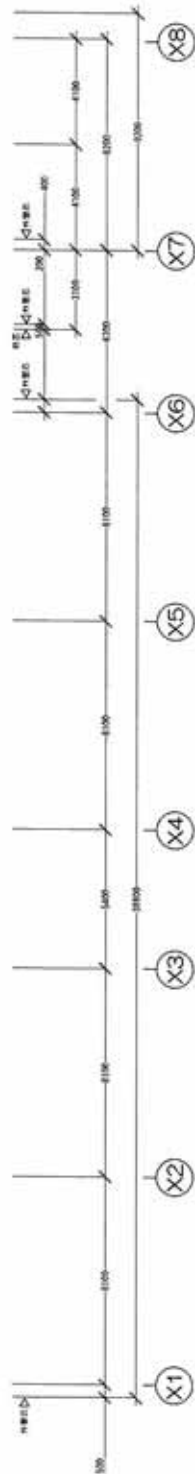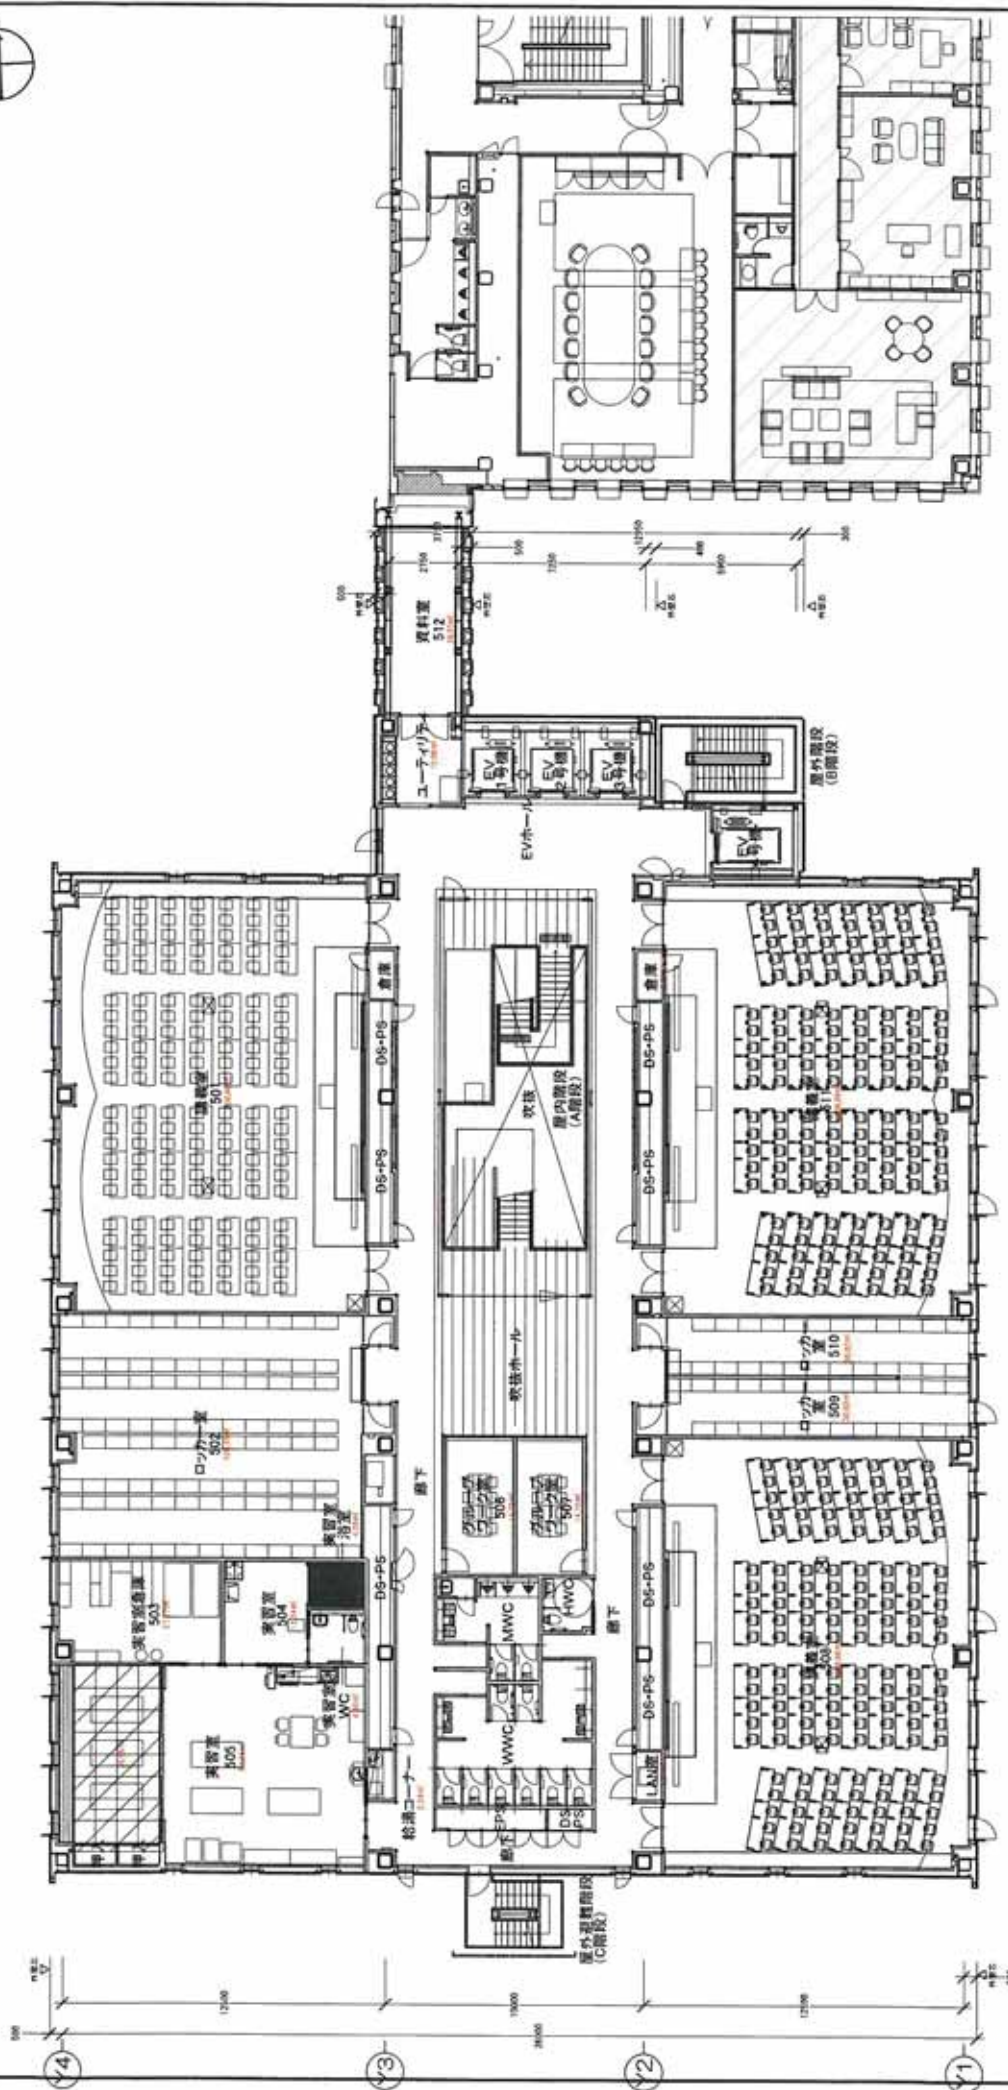

|               |              |    |
|---------------|--------------|----|
| 図面No.         | 新田医科大学 大学3号館 |    |
|               | 5階平面図        | 縮尺 |
| A3 : 1/200    |              |    |
| A4 : No Scale |              |    |

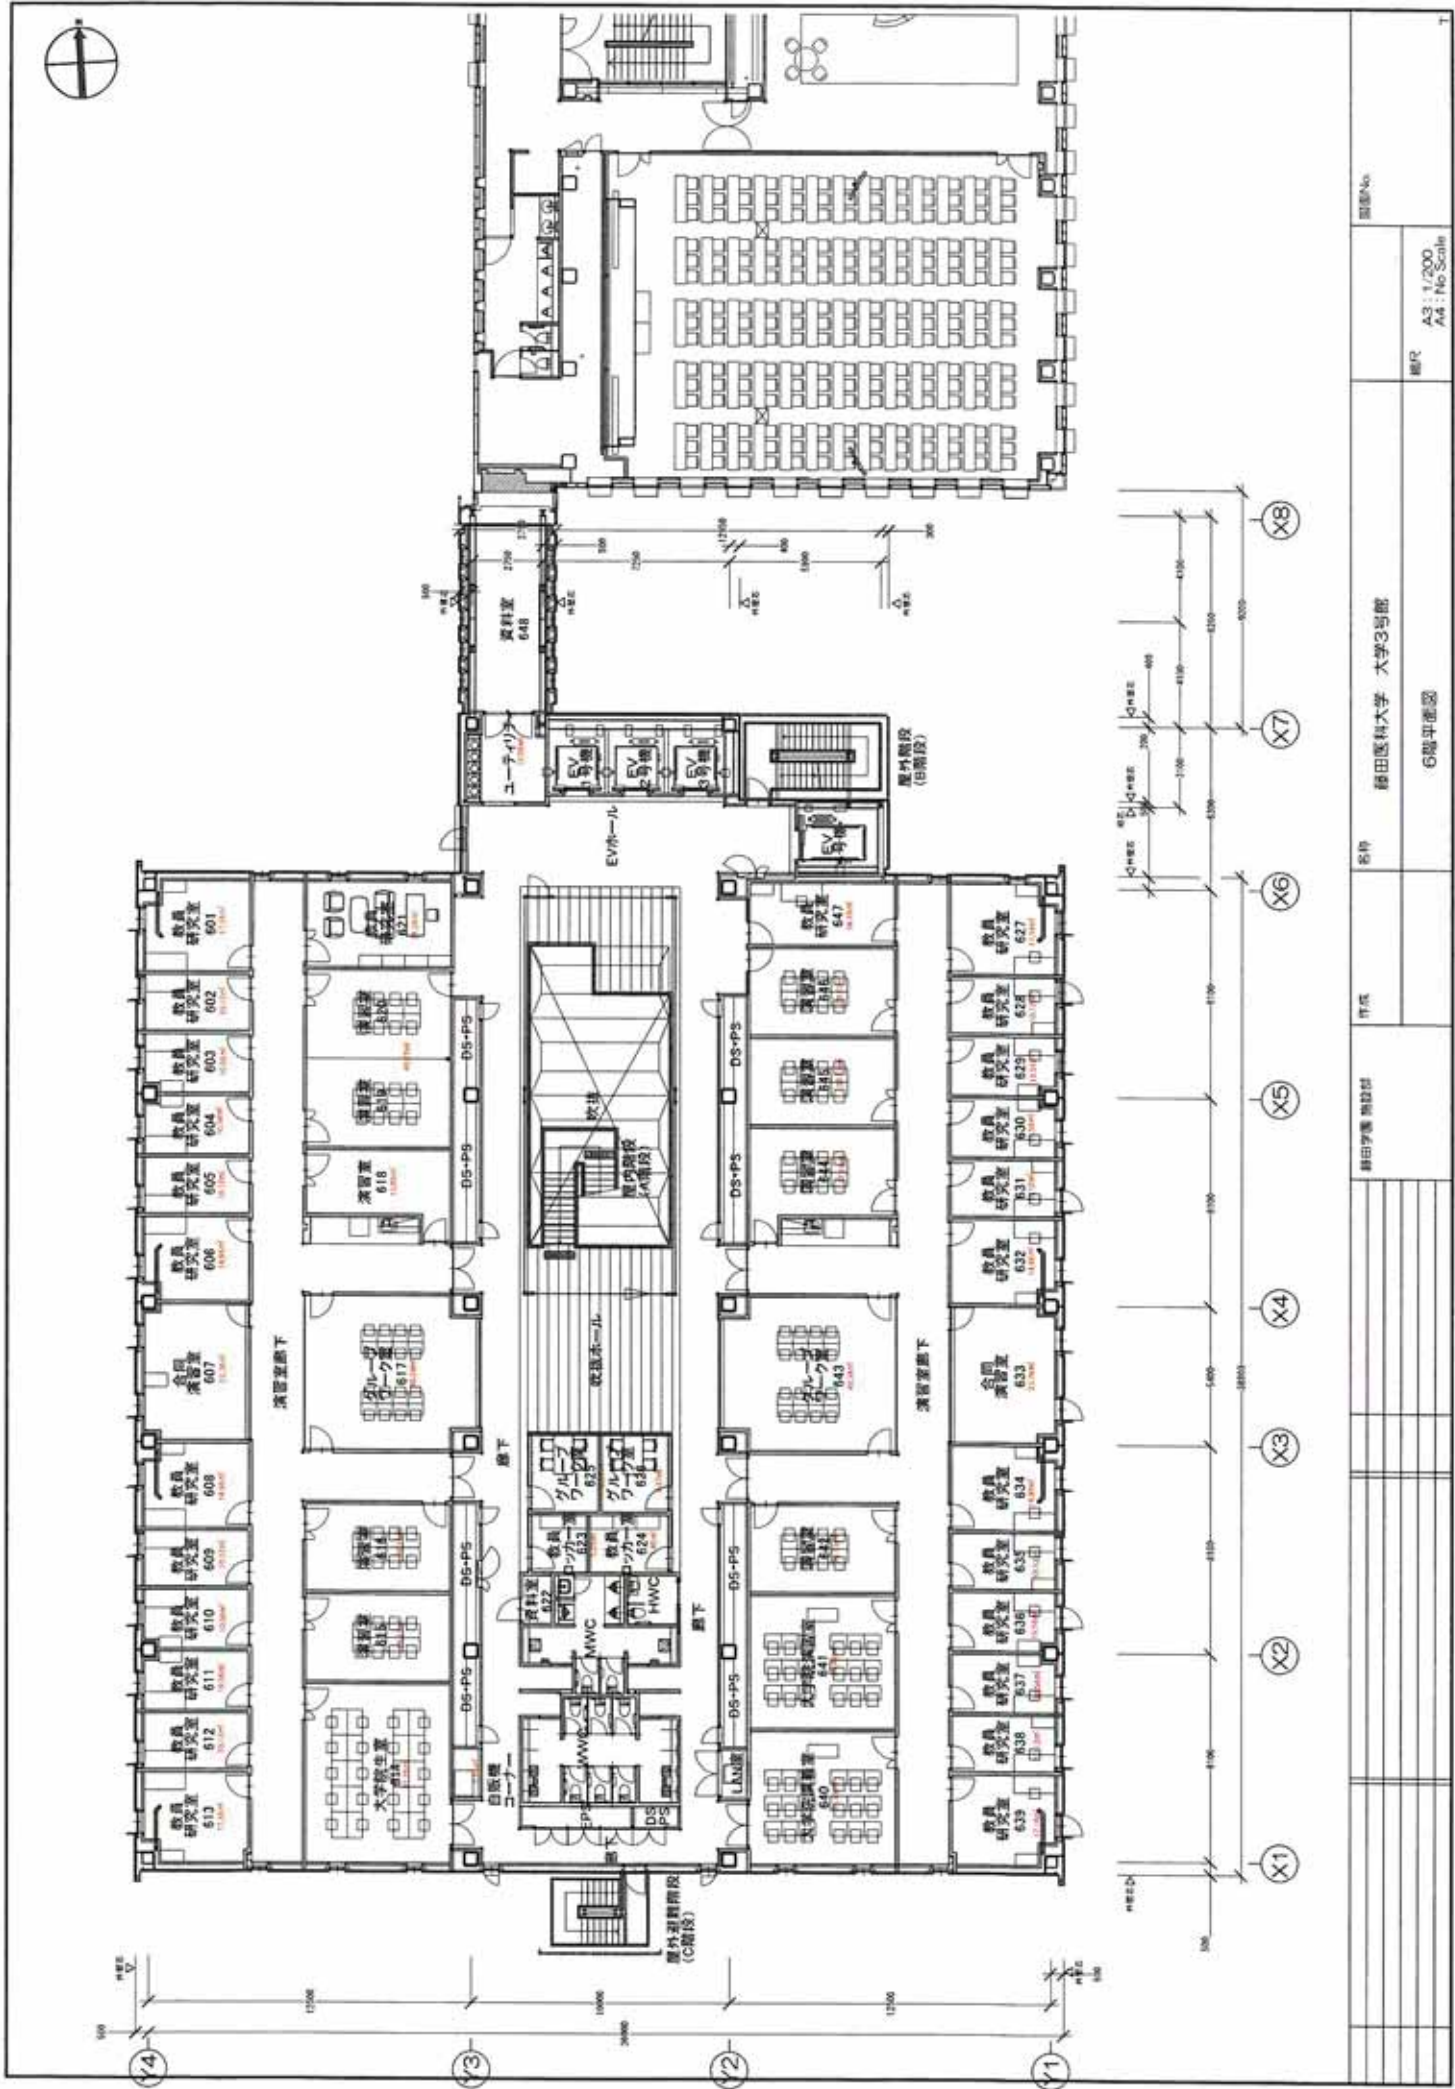

| |
|---|
| 図面No. | 名 称 |  | 作 成 | 藤田学園 施設課 | |
|---|

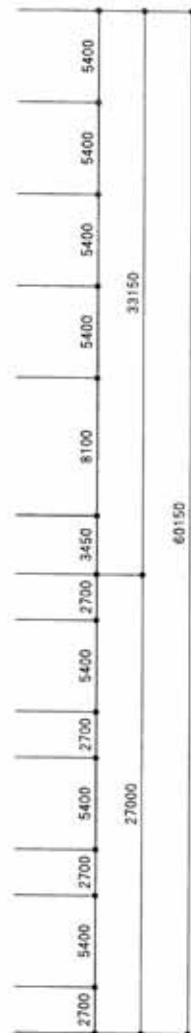[illegible]










| ● 1 2 3 4 5 6 7 8 9 10 11 12 | 1997 年 1 月 1 日 |
|------------------------------|----------------|
| ● 1 2 3 4 5 6 7 8 9 10 11 12 | 1997 年 1 月 1 日 |








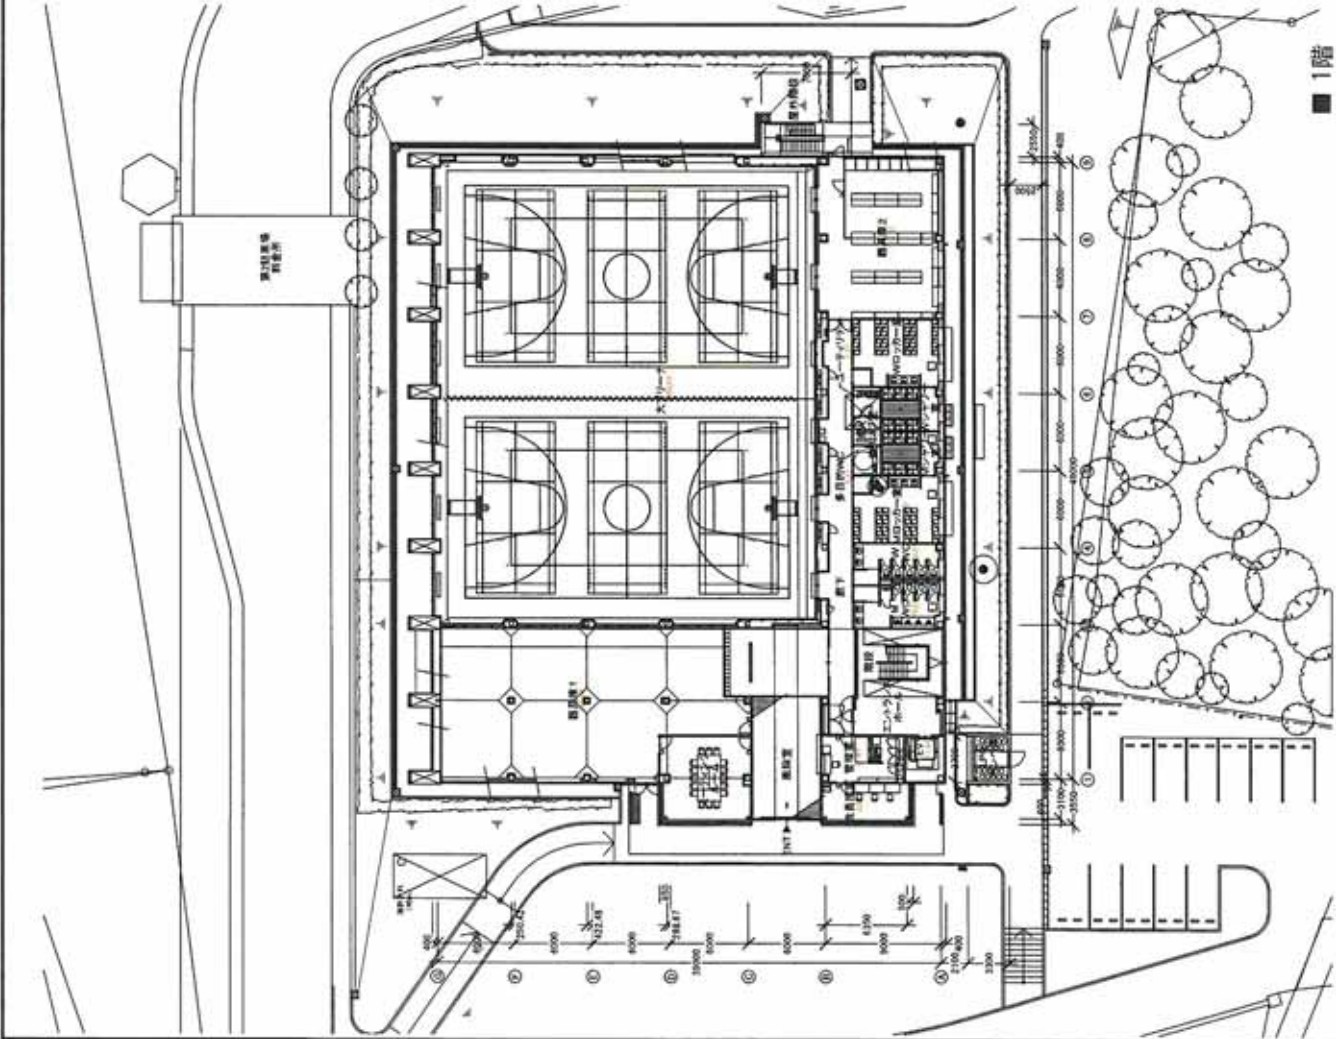



■ 1階

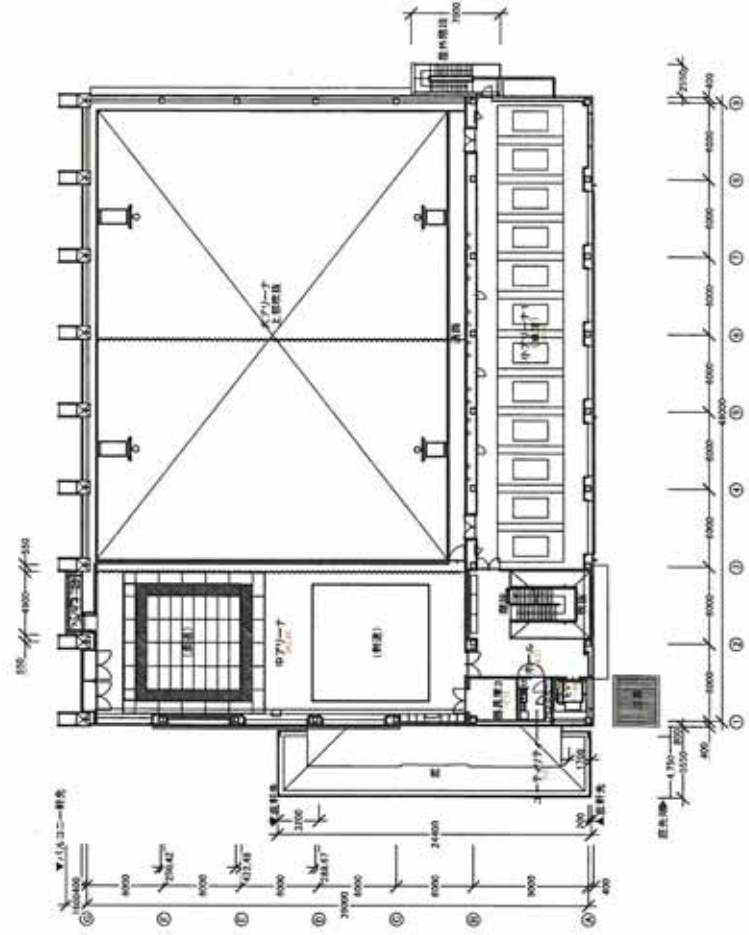


■ 2階

|                                                       |               |                               |                                           |
|-------------------------------------------------------|---------------|-------------------------------|-------------------------------------------|
| 2015.12.12 新築建築計画<br>2015.12.12 建築設計/アーキテクチャー・イン・デザイン | 建築設計/設計<br>作成 | 名称<br>アセンブリーホール体育館<br>1.2階平面図 | 図面No.<br>図尺<br>A3 : 1/400<br>A4 : No. SCM |
|-------------------------------------------------------|---------------|-------------------------------|-------------------------------------------|




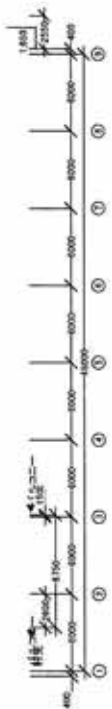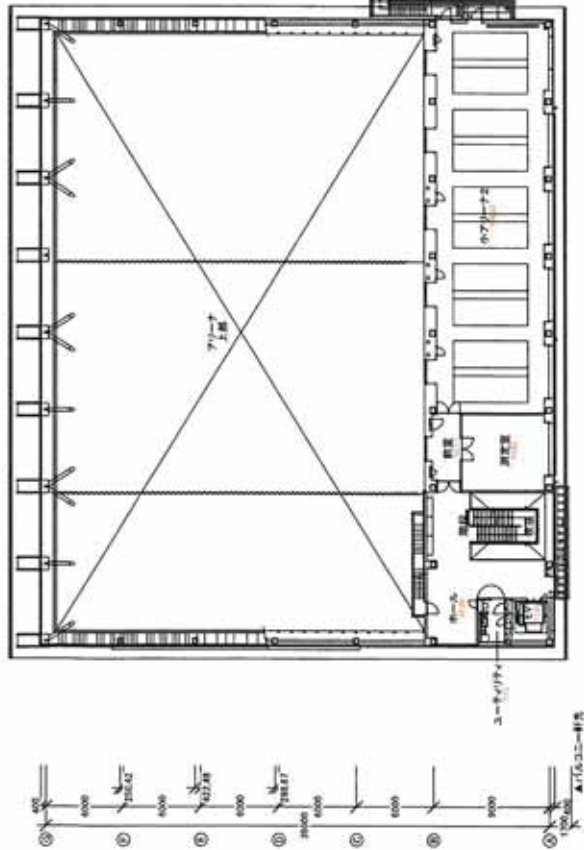

■ 3階

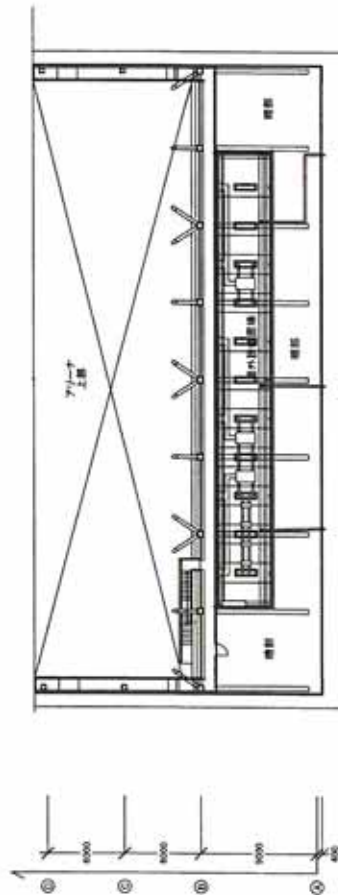


■ R階

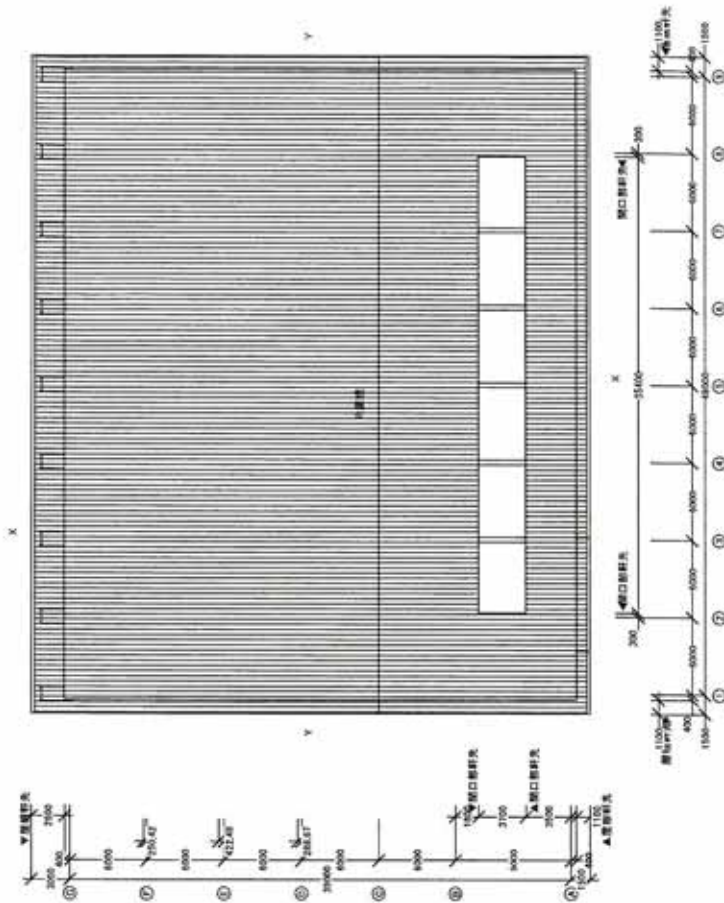

■ 屋根

|                   |          |    |    |             |                                   |
|-------------------|----------|----|----|-------------|-----------------------------------|
| 2014.05.12 新建築研究所 | 横田孝典 鳥辺雄 | 作成 | 名称 | アセンブリホール体育館 | 図面No.                             |
|                   |          |    |    | 3. R階平面図    | 縮尺<br>A3 : 1/400<br>A4 : No Scale |
| T                 |          |    |    |             |                                   |




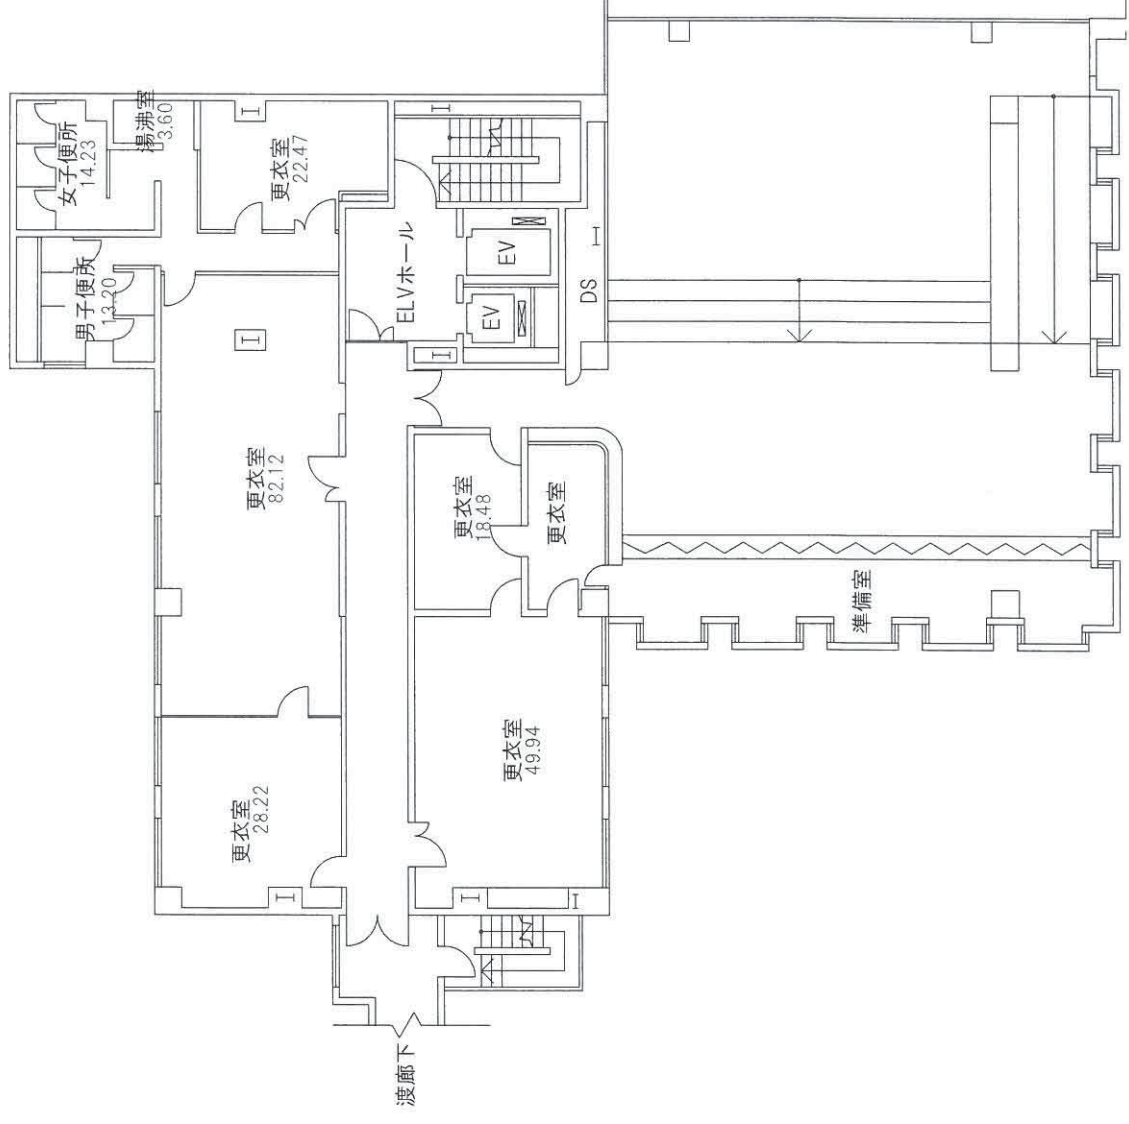

|          |  |       |  |                             |  |
|----------|--|-------|--|-----------------------------|--|
| 図面No.    |  | 縮尺    |  | A3 : 1/150<br>A4 : No Scale |  |
| 作成       |  | 名 称   |  | スタッフ館1                      |  |
| 藤田学園 施設部 |  | 1階平面図 |  | 1                           |  |





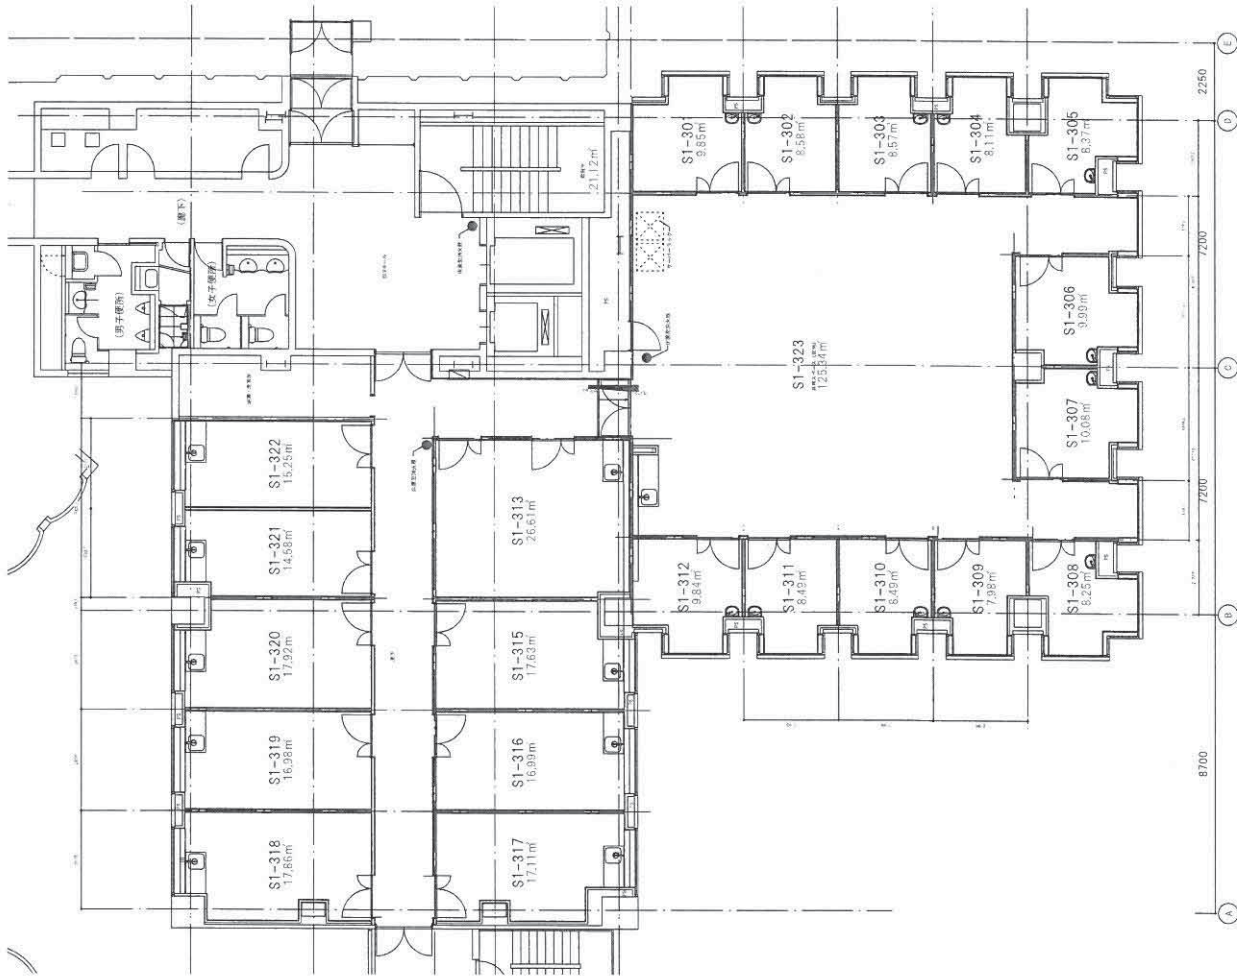


|           |                        |          |    |    |                  |                                   |
|-----------|------------------------|----------|----|----|------------------|-----------------------------------|
| 2023/1/25 | スタップ館 I 2階S1-310号室改修工事 | 藤田学園 施設部 | 作成 | 名称 | スタップ館 I<br>3階平面図 | 図面No.                             |
|           |                        |          |    |    |                  | 縮尺<br>A3 : 1/150<br>A4 : No Scale |



| 室名     | 診療科区分  | 教授名(室名)    |
|--------|--------|------------|
| S1-401 | 脳卒中科   | 松本 省二 病院教授 |
| S1-402 | 脳卒中科   | 医局・スタッフ室   |
| S1-403 | 予備室    | —          |
| S1-404 | 臨床薬理科  | 水野 智博 准教授  |
| S1-405 | 予備室    | —          |
| S1-406 | 精神神経科学 | 池田 匡志 准教授  |
| S1-407 | 精神神経科学 | 岸 太郎 准教授   |
| S1-408 | —      | —          |
| S1-409 | 脳卒中科   | 盛岡 潤 准教授   |
| S1-410 | 脳卒中科   | 須山 嘉雄 准教授  |
| S1-411 | 臨床検査科  | 医局・スタッフ室   |
| S1-412 | —      | —          |
| S1-413 | 感染症科   | 医局・スタッフ室   |
| S1-415 | 精神神経科学 | 北島 剛司 教授   |
| S1-416 | 臨床検査科  | 伊藤 弘康 教授   |
| S1-417 | 脳神経内科  | 武藤 多津郎 教授  |
| S1-418 | 脳卒中科   | 中原 一郎 教授   |
| S1-419 | 脳卒中科   | 医局・スタッフ室   |
| S1-421 | 精神神経科学 | 医局・スタッフ室   |




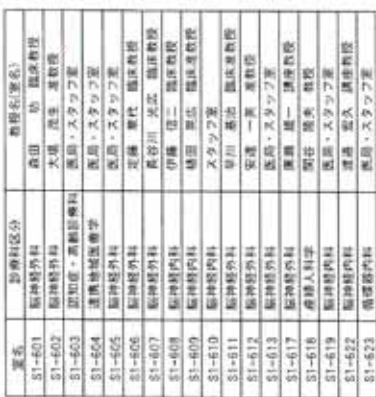

[illegible]






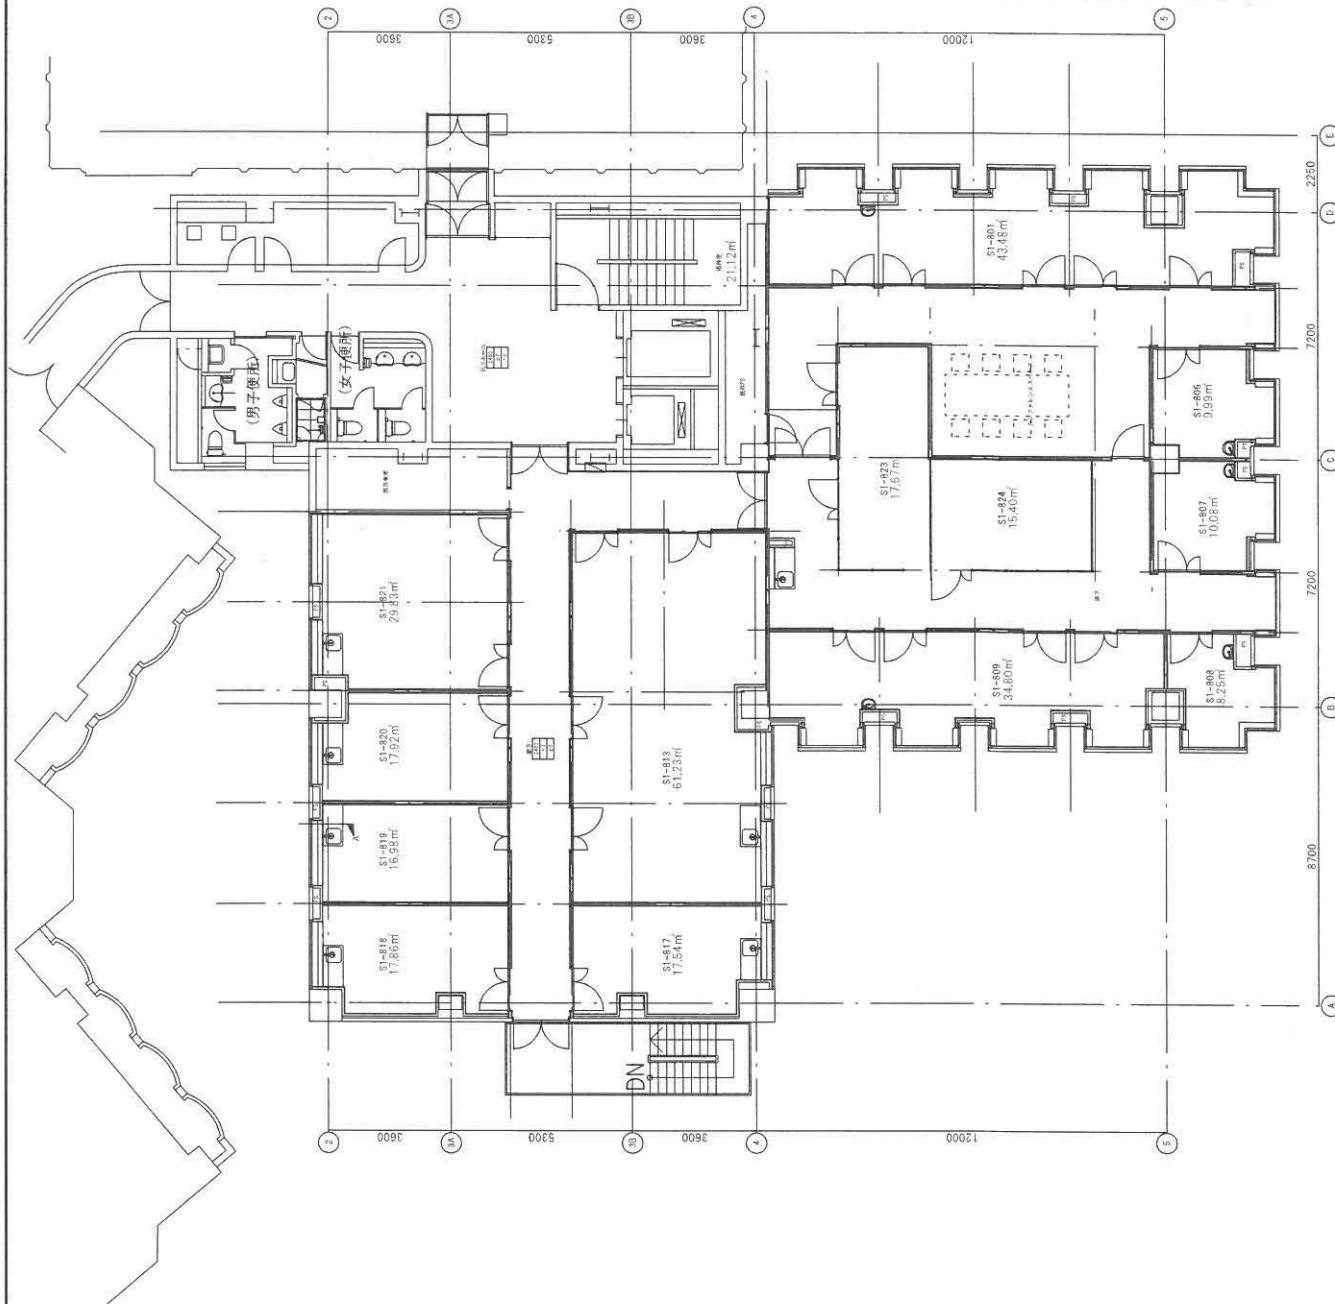

| 室名     | 診療科区分  | 教授名(実名)     |
|--------|--------|-------------|
| SI-801 | 放射線医学  | スタッフ室       |
| SI-805 | 整形外科   | 早川 和恵 臨床准教授 |
| SI-807 | 整形外科   | 鈴木 克侍 特任教授  |
| SI-808 | 整形外科   | 予備室         |
| SI-809 | 整形外科   | スタッフ室       |
| SI-813 | 整形外科   | 医局・スタッフ室    |
| SI-817 | 整形外科   | 藤田 順之 教授    |
| SI-818 | 放射線腫瘍科 | 林 真也 教授     |
| SI-819 | 放射線医学  | 加藤 貞一 教授    |
| SI-820 | 放射線医学  | 外山 宏 調任教授   |
| SI-821 | 放射線医学  | 医局・スタッフ室    |
| SI-823 | 放射線医学  | スタッフ室       |
| SI-824 | 放射線腫瘍科 | 医局・スタッフ室    |

|       |                             |
|-------|-----------------------------|
| 図面No. |                             |
| 縮尺    | A3 : 1/150<br>A4 : No Scale |
| 名称    | スタッフ室1                      |
| 作成    | 藤田学園 施設部                    |
| 8階平面図 |                             |

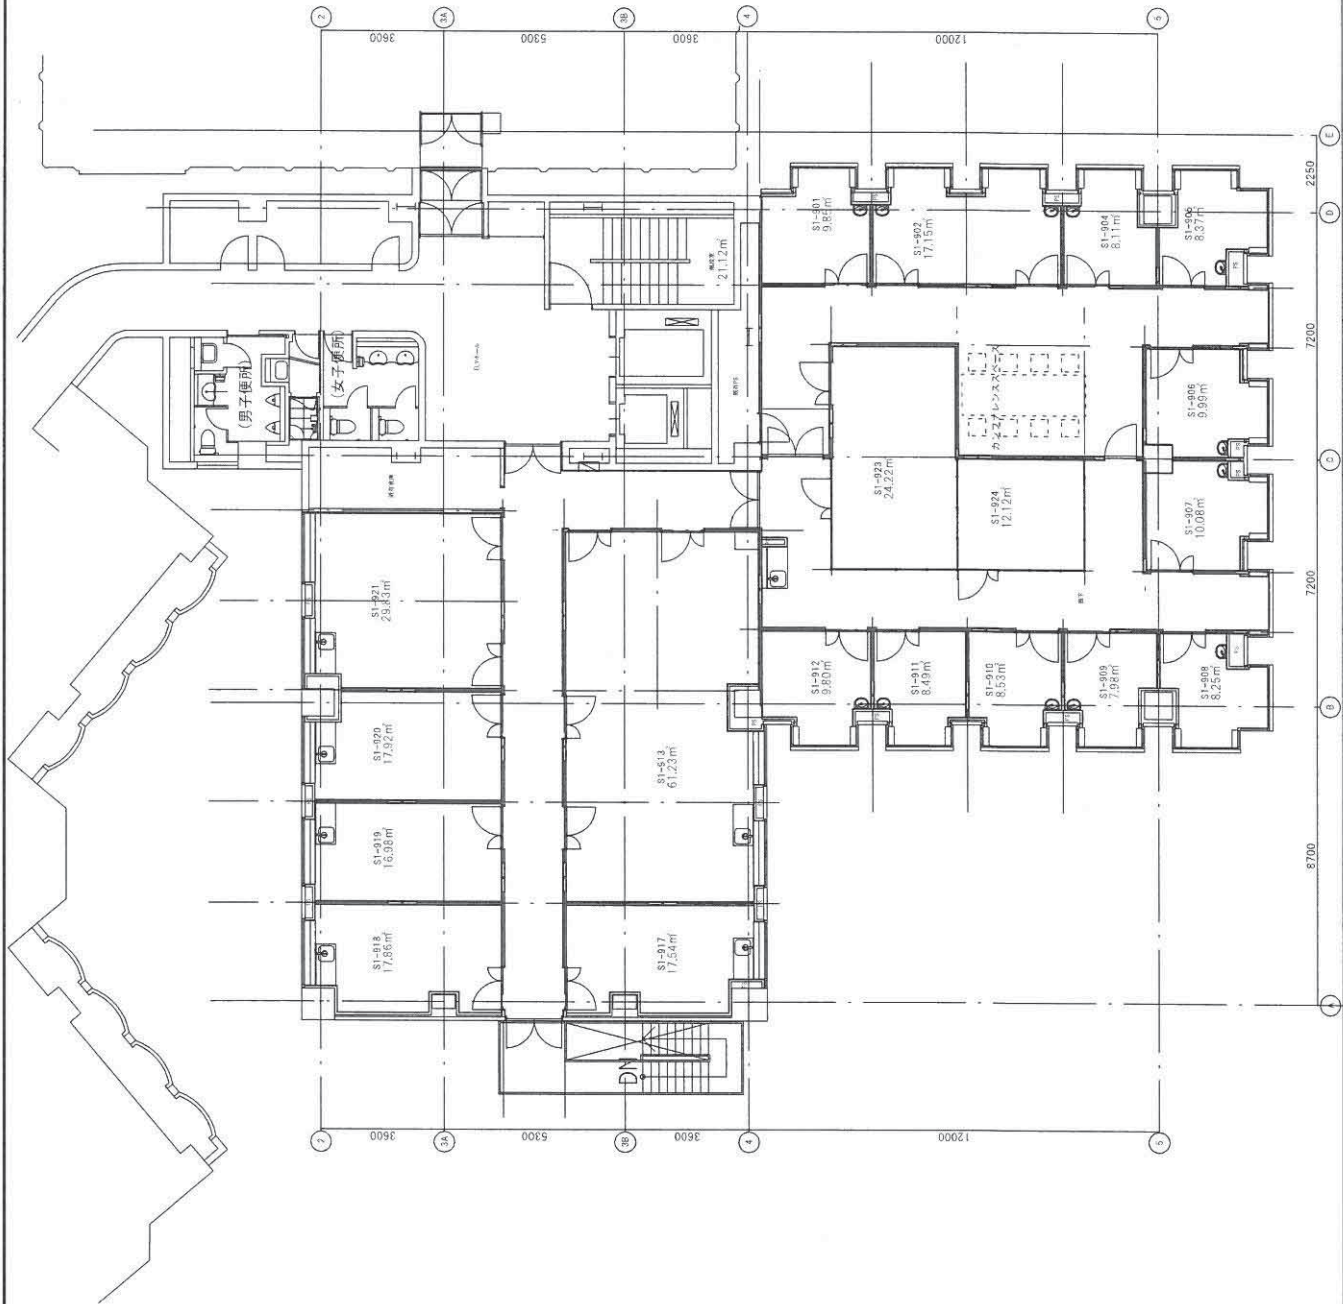

| 室名     | 診療科区分     | 教授名(室名)     |
|--------|-----------|-------------|
| S1-901 | 整形外科      | 森田 克彦 臨床准教授 |
| S1-902 | 血液内科      | スタッフ室       |
| S1-904 | 血液内科      | 山本 幸也 臨床准教授 |
| S1-905 | 産婦人科      | 野村 弘行 准教授   |
| S1-906 | 血液内科      | 岡本 昌隆 臨床教授  |
| S1-907 | 産婦人科      | 廣田 謙 病院生命教授 |
| S1-908 | 認知症・高齢診療科 | 医 局         |
| S1-909 | 産婦人科      | スタッフ室       |
| S1-910 | 産婦人科      | 井上 辰志 臨床准教授 |
| S1-911 | 産婦人科      | 西尾 永司 臨床准教授 |
| S1-912 | 産婦人科      | 西澤 春紀 臨床教授  |
| S1-913 | 産婦人科      | 医局・スタッフ室    |
| S1-917 | 産婦人科      | 藤井 多志郎 講座教授 |
| S1-918 | 産婦人科      | 金子 博二 教授    |
| S1-919 | 認知症・高齢診療科 | 武田 一 教授     |
| S1-920 | 血液内科      | 高田 章裕 講座教授  |
| S1-921 | 血液内科      | 医局・スタッフ室    |
| S1-923 | 産婦人科      | スタッフ室       |
| S1-924 | 産婦人科      | 医局・スタッフ室    |

|                |  |                                   |
|----------------|--|-----------------------------------|
| 図面No.          |  | 縮尺<br>A3 : 1/150<br>A4 : No Scale |
| 名 称<br>スタッフ館 I |  |                                   |
| 作成<br>機田学園 施設部 |  | 9階平面図                             |
| 機田学園 施設部       |  |                                   |

# 藤 田 医 科 大 学 学 則

学校法人 藤 田 学 園



# 藤田医科大学学則(案)

昭和51年規程第1号

施行 昭和51年4月1日

改正 令和5年4月1日

## 第1章 総 則

### 第1節 目的及び構成

(目 的)

- 第1条 藤田医科大学(以下、本学という)は、学校法人藤田学園寄附行為第5条に基づき設置され、教育基本法、学校教育法に基づき、「独創一理」の建学の理念の下に、激変する社会機構と高度医療社会における先進の医療系総合大学として、医学、臨床検査学、臨床工学、放射線学、看護学、理学療法学、作業療法学、臨床工学及び医療経営情報学の教育並びに研究を行い、独創的探究心と謙虚で豊かな人間性を有し、地域の保健、医療、福祉に貢献できる「良き医療人」を育成することを目的とする。

(自己点検及び評価)

- 第1条の2 本学は、その教育研究水準の向上を図り、本学の目的及び社会的使命を達成するため、教育研究活動等の状況について自ら点検及び評価を行うことに努めなければならない。
2. 前項の点検及び評価を行うに当たっての項目の設定、実施体制等については、別に定める。

(学部及び学科とその人材の養成に関する目的)

- 第2条 本学に次の学部及び学科を置く。

|             |             |
|-------------|-------------|
| 医 学 部       | 医 学 科       |
| 医 療 科 学 部   | 医 療 検 査 学 科 |
|             | 放 射 線 学 科   |
| 保 健 衛 生 学 部 | 看 護 学 科     |
|             | リハビリテーション学科 |
|             | 理学療法専攻      |
|             | 作業療法専攻      |

2. 前項に定める学部及び学科ごとの人材の養成に関する目的は、別表1に定めるとおりとする。

(大 学 院)

- 第2条の2 本学に大学院を置く。
2. 大学院に関する規則は、別に定める。

(附置施設)

- 第3条 本学に図書館、大学病院、研究所及びその他教育研究に必要な施設を附置

する。

2. 図書館、大学病院、研究所及びその他教育研究施設に関する規程は、別に定める。

(職員)

第4条 本学に、学長、教授、准教授、講師、助教、助手及び事務職員を置く。

2. 本学に、副学長、学長補佐、学部長、副学部長、学部長補佐、学科長、学科長補佐、研究所長及び技術職員その他必要な職員を置くことができる。
3. 教職員に関する規程は、別に定める。

(学長、副学長及び学長補佐)

第4条の2 学長は、校務をつかさどり、本学に所属する教職員を統督する。

2. 副学長は学長を助け、かつ学長の命を受けて校務をつかさどり、学長補佐は学長を助ける。

(学部長、副学部長及び研究所長)

第4条の3 学部長は学部に関する校務をつかさどり、学科長は学科に関する校務をつかさどるとともに学部長を助ける。

2. 副学部長及び学部長補佐は学部長を、学科長補佐は学科長を助ける。
3. 研究所長は、研究所に関する校務をつかさどる。

(教授会)

第5条 本学に、教授会を置く。なお、教授会は、医学部、医療科学部、保健衛生学部及び総合医科学研究所に組織する。

2. 教授会は、学長が次に掲げる事項について決定を行うに当たり、意見を述べるものとする。
  - (1) 学生の入学、卒業及び課程の修了
  - (2) 学位の授与
  - (3) 教育研究に関する重要な事項で、教授会の意見を聴くことが必要なものとして学長が定めるもの
3. 教授会は、前項に規定するもののほか、学長及び学部長、研究所長等教授会が置かれる組織の長（以下、学長等という）がつかさどる教育研究に関する事項のうち、別に定める事項について、学長等の求めに応じて審議し、意見を述べることができる。
4. 教授会は、第2項及び前項に定める場合のほか、教育研究に関する事項について審議し、その結果を学長等に伝えることができる。
5. 必要ある場合は、准教授その他の教職員を参加させることができる。
6. 教授会の運営に関する規程は、別に定める。

(全学教学運営委員会)

第5条の2 本学に、学長のリーダーシップの下、教育、研究、社会貢献等の機能を最大限に高めることを目的として、全学的な教学マネジメントを行う全学教学運営委員会を設ける。

2. 全学教学運営委員会は、学長、副学長、学長補佐、学部長及びその他学長が必要と認める教職員をもって組織する。

3. 全学教学運営委員会の運営に関する規程は、別に定める。

## 第2節 修業年限及び収容定員

(修業年限)

第6条 学生の修業年限は、次のとおりとする。

|        |    |
|--------|----|
| 医学部    | 6年 |
| 医療科学部  | 4年 |
| 保健衛生学部 | 4年 |

ただし、同一学年の在学年数は、原則として2ヵ年以内とし、卒業までの在学合計年数は、医学部については12年、医療科学部及び保健衛生学部にあつては、8年を越えることはできない。

2. 第16条に定める休学の期間（以下、休学期間という）は、在学期間に算入しない。

(収容定員)

第7条 本学各学部の収容定員は、次のとおりとする。

|        |             | 入学定員 | 収容定員 |
|--------|-------------|------|------|
| 医学部    | 医学科         | 110人 | 660人 |
| 医療科学部  | 医療検査学科      | 140人 | 560人 |
|        | 放射線学科       | 90人  | 360人 |
| 保健衛生学部 | 看護学科        | 135人 | 540人 |
|        | リハビリテーション学科 |      |      |
|        | 理学療法専攻      | 70人  | 280人 |
|        | 作業療法専攻      | 45人  | 180人 |

## 第2章 学部通則

### 第1節 学年・学期及び休業日

(学年)

第8条 学年は毎年4月1日に始まり、翌年3月31日に終る。

(学期)

第9条 学年を分けて次のとおりとする。

|    |                  |
|----|------------------|
| 前期 | 4月1日から9月30日まで    |
| 後期 | 10月1日から翌年3月31日まで |

(休業日)

第10条 休業日は、次のとおりとする。

- (1) 日曜日
- (2) 国民の祝日に関する法律に定める休日
- (3) 本学開学記念日（10月10日）



- (4) 創設者総長藤田啓介先生顕彰の日（6月11日）
  - (5) 春 季 休 業  
3月16日から3月31日まで
  - (6) 夏 季 休 業  
医 学 部：7月21日から8月31日まで  
医 療 科 学 部：8月1日から9月17日まで  
保健衛生学部：8月1日から9月17日まで
  - (7) 冬 季 休 業  
12月21日から翌年1月7日まで
2. 学長は必要により休業日を変更し、又は休業日に実習・見学等を行うことができる。

## 第2節 入 学

（入 学 期）

第 11 条 入学の時期は、毎年度、学年の始めとする。

（入学資格）

第 12 条 本学に入学することのできる者は、次の各号のいずれかに該当する者とする。

- (1) 日本国内の高等学校又は中等教育学校を卒業した者
- (2) 通常の課程による12年の学校教育を修了した者
- (3) 外国において学校教育における12年の課程を修了した者、又はこれに準ずる者で文部科学大臣の指定した者
- (4) 文部科学大臣が高等学校の課程と同等の課程を有するものとして認定した在外教育施設の当該課程を修了した者
- (5) 専修学校の高等課程（修業年限が3年以上であること及びその他の文部科学大臣が定める基準を満たす者に限る。）を修了した者
- (6) 文部科学大臣の指定した者
- (7) 高等学校卒業程度認定試験規則による高等学校卒業程度認定試験に合格した者（大学入学資格検定規程による大学入学資格検定に合格した者を含む。）
- (8) 本学において、個別の入学試験審査により、高等学校を卒業した者と同等以上の学力があると認めた者

（入学出願手続）

第 13 条 入学を志願する者は、本学指定の入学願書その他必要書類に所定の入学検定料を添え、定められた期間内に提出しなければならない。

（入学者選抜）

第 14 条 学長は、入学を志願する者について、選考の上、合格者を決定する。

2. 学長は、選考期日及び選考方法について、その都度定める。

（入学手続）

第 15 条 選考の結果、合格した者は、指定の期日までに所定の入学金及び学費を納

付し、別に定める手続きを完了しなければならない。

2. 学長は、前項の手続きを完了した者及び本学が別に定める手続きを完了した者に対し、入学を許可する。

### 第3節 休学、復学、転学、編入学、退学、再入学及び除籍

(休学)

- 第16条 学長は、疾病その他やむを得ない事由により2ヵ月以上修学することができないとして、その事由を記載して保証人連署の上、休学を願い出た者があるときは、これを許可することができる。ただし、疾病による場合は、医師の診断書を提出しなければならない。
2. 学長は、疾病その他の事由により修学することが不適当と認めるときは、休学を命ずることができる。
  3. 休学をする者は、学部ごとに、別表2、別表3及び別表4に定める在籍料を納入しなければならない。

(休学期間)

- 第17条 休学期間は、当該年度をまたぐことができない。ただし、学長が特別の事由があると認めるときは、この限りではない。
2. 前項ただし書にかかわらず、休学期間は、通算してそれぞれ所属する学部の修業年限を越えることができない。

(復学)

- 第18条 学長は、休学期間内に疾病その他の事由が止んだとして保証人連署の上、復学を願い出た者があるときは、これを許可することができる。ただし、休学の事由が疾病の場合は、医師の診断書を添付しなければならない。

(転学)

- 第19条 学長は、他の大学への転学を希望するとして、その事由を記載して保証人連署の上、転学を願い出た者があるときは、これを許可することができる。

(編入学)

- 第20条 学長は、本学への編入学を志願する者があるときは、これを許可することができる。
2. 本学に編入学することのできる者は、次の各号のいずれかに該当する者とする。
    - (1) 医学部においては、4年制以上の大学を卒業した者（学士）で、かつ医学部への編入学を志願する者
    - (2) 医療科学部及び保健衛生学部においては、次のいずれかに該当する者で、かつ当該学部への編入学を志願する者
      - ①医療系の3年制短期大学又は専修学校専門課程を卒業した者
      - ②4年制以上の大学の医療系の学部で3年次以上の課程を修めた者
      - ③外国において、学校教育における13年以上の課程を修了した者
      - ④学長が前各号の課程を修了したのと同等以上の要件を満たすと認定した者

3. 学長は、第1項の許可をするときは、編入学を許可された者の、既に履修した授業科目及び単位数の取扱い、第2項第2号の者に係る在学すべき年数について、決定しなければならない。
4. 第2項各号の者が前項の許可を得た場合に編入学する年次は、次の各号のとおりとする。
  - (1) 第2項第1号に該当する者 2年次
  - (2) 第2項第2号に該当する者 相当すると学長が決定した年次
5. 第2項第1号の者が編入学した場合の修業年限は5年とする。ただし、同一学年の在学年数は、原則として2ヵ年以内とし、卒業までの在学合計年数は10年を越えることはできない。
6. 第2項第2号の者が編入学した場合、在学すべき年数の2倍に相当する年数を越えて在学することはできない。
7. 編入学の出願手続きは第13条を準用し、入学金等の学費は第34条を適用する。

(転 学 科)

第20条の2 学長は、転学科を希望する者が、転学科を願い出た場合において、学部が転学科の要領を定め、かつ学生の学修に支障のないときは、教授会に意見を求めた上、これを許可することができる。なお、転学科の手続きについては、別に定める。

(退 学)

第 21 条 学長は、退学を希望する者が、その事由を記載して保証人連署の上、退学を願い出たときは、これを許可することができる。

(再 入 学)

第 22 条 学長は、前条により退学した者が、再入学を願い出たときは、選考の上、これを許可することができる。

(除 籍)

第 23 条 学長は、学生が次の各号のいずれかに該当したときは、これを除籍する。

- (1) 正当の事由がなく所定期日までに学費を納入しない者
- (2) 原級に留年したとき学年新学期開始後1ヵ月以内に何らの手続きもしない者
- (3) 第6条第1項に定める修業年限又は第17条に定める休学期間を経過した者
- (4) 死亡した者

#### 第4節 教育課程、履修方法及び試験

(教育課程及び履修方法)

第 24 条 教育課程及び履修方法は、各学部に関する規程に定める。

(他大学等における授業科目の履修)

第24条の2 学長は、教育上有益であると教授会が認め、その旨の意見を述べるときは、本学の定めるところにより、学生が他の大学等において授業科目を履修する



ことを許可することができる。ただし、これにより修得した単位については30単位を上限として本学において修得したものとみなすことができる。

(入学前の既修得単位の認定)

第24条の3 学長は、教育上有益であると教授会が認め、その旨の意見を述べるときは、本学の定めるところにより、学生が本学に入学する前に他の大学等において履修した授業科目について修得した単位を、30単位を上限として本学において修得したものとみなすことができる。

(授業の方法)

第 25 条 授業は、講義、演習、実験、実習及び実技等により行う。

2. 前項の授業を、文部科学大臣が定めるところにより、多様なメディアを高度に利用して、当該授業を行う教室等以外の場所で履修させること（以下、遠隔授業という）ができる。

3. 遠隔授業は、平成13年文部科学省告示第51号に基づき、次の各号に掲げる方法のいずれかにより行う。

(1) 同時かつ双方向に行われるものであって、かつ教室、研究室又はこれらに準ずる場所において履修させるもの（同時双方向型（テレビ会議方式））

(2) 毎回の授業の実施に当たって、指導補助者が学生等に対面することにより、又は教員若しくは指導補助者が当該授業の終了後すみやかにインターネットその他の適切な方法を利用することにより、設問回答、添削指導、質疑応答による十分な指導を併せ行うものであって、かつ、学生の意見の交換の機会が確保されているもの（オンデマンド型（インターネット配信方式））

4. 遠隔授業の実施に関する規程は、別に定める。

(授業期間及び単位の計算方法)

第 26 条 学年における授業を行う期間は、定期試験等の期間を含め、35週にわたることを原則とする。

2. 各授業科目の単位は、1単位の授業科目を教室内及び教室外をあわせて45時間の学修を必要とする内容をもって構成することを標準とし、次の基準によって計算する。

(1) 講義及び演習については、教室内における15時間、22.5時間又は30時間の授業をもって1単位とする。

(2) 実験、実習及び体育実技等の授業については、実験、実習室等における30時間又は45時間の授業をもって1単位とする。

(試験)

第 27 条 試験は履修した授業科目について、期間を定めて行う。

2. 学部長は、卒業試験のほか必要と認める試験を行うことができる。

3. 前項に基づく試験においては、その試験の難易度その他一切の事情等を総合的に評価した上、可否を判定する。

4. 本節に定める規定のほか、試験に関する規程は、別に定める。

(単位の授与)

第 28 条 各授業科目の評価は、合格又は不合格とする。なお、合格した者は、当該授業科目の単位を修得する。

(再 試 験)

第 29 条 学部長は、試験に不合格の者に対し、再試験を行うことができる。

(追 試 験)

第 30 条 疾病その他やむを得ない事由により、試験当日に受験できなかった者（以下、未受験者という）は、その事由を明らかにして、学部長に届け出なければならない。

2. 学部長は、前項の届出により、やむを得ない事由があると認めたときは、当該未受験者に対し、追試験を行うことができる。

第 31 条 削除

## 第 5 節 卒業及び学位

(卒 業)

第 32 条 学長は、本学所定の修業年限以上在学し、学部ごとに定める卒業要件を満たした者を卒業と認め、これに対し卒業証書を授与する。

2. 卒業試験において、その試験の難易度その他一切の事情等を総合的に評価した上、可否を判定する。

(学 位)

第 33 条 学長は、前条第 1 項の者には、次のとおり学士の学位を授与する。

医 学 部 医 学 科 学 士（医学）

医 療 科 学 部

医 療 検 査 学 科 学 士（医療検査科学）

放 射 線 学 科 学 士（診療放射線技術学）

保 健 衛 生 学 部

看 護 学 科 学 士（看護学）

リハビリテーション学科

理 学 療 法 専 攻 学 士（理学療法学）

作 業 療 法 専 攻 学 士（作業療法学）

## 第 6 節 学 費

(学 費)

第 34 条 本学の学費（第16条第 3 項の在籍料を含み、以下同じ）は、学部ごとに別表 2、別表 3 及び別表 4 のとおりとする。

2. いったん納入された学費は、一切返還しない。ただし、入学手続を完了した者のうち、所定の期日までに入学辞退届を提出することにより、入学時納付金の返還を申し出た者には、入学金を除く納付金を返還する。

3. 学費は、社会情勢その他の事由により変更する場合がある。なお、変更した場合の変更後の学費は翌年度から適用される。

(納 入 期 日)



- 第 35 条 学費の納入期日は、学部ごとに別表 2、別表 3 及び別表 4 のとおりとし、当該納入期日までに納入しなければならない。
2. 学費納入に関する規程は、別に定める。
  3. 第 1 項にかかわらず、学長は、特別の事情があると認めるときは、学費延納を許可することができる。ただし、延納による学費の納入期日は、延納を希望する学期の末日を超えることはできない。
  4. 学生は、前項に定める延納の許可を得るときは、本学に対し、前学期の末日までに所定の学費納付延納願を提出しなければならない。

(学費の減免)

- 第 36 条 学長は、学生が次の各号のいずれかに該当するときは、その年度の学費について当該各号に定める額を免除することができる。
- (1) 学費の未納を理由として除籍されたとき 学費全額
  - (2) 前条第 1 項の納入期日までに学費未納の学生が死亡したとき 学費全額
  - (3) 学期の末日までに翌学期の休学を願い出て、学長の許可を得たとき 翌学期の学費うち授業料、実験実習教材費及び教育充実費の全額

#### 第 7 節 委託生、聴講生、科目等履修生、単位互換履修生及び外国人特別生

(委 託 生)

- 第 37 条 学長は、他の大学又は公共機関から委託生として推薦され、修学を委託された場合において、学生の学修に支障のないときは、教授会に意見を求めた上、委託生としてこれを許可することができる。
2. 委託生の入学資格は、第 12 条を準用する。
  3. 学部長は、委託生が履修すべき授業科目及び単位について、委託者の希望を考慮の上、これを決定する。
  4. 委託生は、その履修した科目の証明を求めることができる。ただし、委託生として取得した科目及び単位は正規の課程のものとして認定しない。
  5. 委託生の入学手続き、学納金、その他必要事項に関する規程は、別に定める。

(聴 講 生)

- 第 38 条 学長は、相当の学歴の者で、本学の授業科目中 1 科目又は数科目について聴講することを希望する者がある場合において、学生の学修に支障のないときは、教授会に意見を求めた上、聴講生としてこれを許可することができる。
2. 聴講生に対しては、当該授業科目の試験を行わない。
  3. 聴講生の入学手続き、学納金、その他必要事項に関する規程は、別に定める。

(科目等履修生)

- 第 39 条 学長は、本学の授業科目の一部を履修することを希望する者がある場合において、学生の学修に支障のないときは、教授会に意見を求めた上、科目等履修生としてこれを許可することができる。



2. 科目等履修生の入学資格は、第12条を準用する。
3. 科目等履修生は、履修した授業科目につき第27条第1項に定める試験を受けることができる。
4. 科目等履修生に対する単位の授与は、第28条を準用する。ただし、科目等履修生として在学した期間は、第6条に定める修業年限として換算することはできない。
5. 科目等履修生の入学手続き、学納金、その他必要事項に関する規程は、別に定める。

(単位互換履修生)

第39条の2 学長は、本学と単位互換協定のある大学及び短期大学より、本学が指定した授業科目について履修することを希望する者がある場合において、学生の学修に支障のないときは、教授会に意見を求めた上、単位互換履修生としてこれを許可することができる。

2. 単位互換履修生の入学資格は、第12条を準用する。
3. 単位互換履修生は、履修した授業科目につき第27条第1項に定める試験を受けることができる。
4. 単位互換履修生の入学手続、学納金その他必要事項に関する規程は、別に定める。

(外国人特別生)

第40条 学長は、外国人で本章第2節の入学に関する規定によらずに、本学の授業科目中1科目又は数科目について学修を希望する者がある場合において、学生の学修に支障のないときは、教授会に意見を求めた上、外国人特別生としてこれを許可することができる。

2. 外国人特別生の入学手続き、学納金、その他必要事項に関する規程は、別に定める。

(入 学 期)

第41条 委託生、聴講生、科目等履修生、単位互換履修生及び外国人特別生の入学期は、毎学期の始めとする。

(学則その他の規則の遵守)

第42条 特別の規定がない限り、本節に定めるもののほか、委託生、聴講生、科目等履修生、単位互換履修生及び外国人特別生は、学則及びその他規則を遵守しなければならない。ただし、第6条、第7条、第16条から第24条の2まで、第32条から第36条まで、第44条及び第48条については、これを適用しない。

## 第8節 公開講座

(公 開 講 座)

第43条 学長は、必要に応じて公開講座を開設することができる。

2. 公開講座に関する規程は、別に定める。

## 第9節 賞 罰

(表彰)

第 44 条 学長は、学業が特に優秀な者又は学生として他の模範となる行為をした者を表彰することができる。

2. 表彰に関する規程は、別に定める。

(懲戒)

第 45 条 学長は、学生が本学教育の趣旨に背き、又は学生の本分に反する行為をしたときは、教授会による調査、審議を経て、これを懲戒する。

2. 懲戒は、訓告、受験停止、停学及び退学とする。

3. 次の各号のいずれかに該当する者は、退学を命ずる。

(1) 性行不良で改善の見込みがないと認められる者

(2) 学力劣等で成業の見込みがないと認められる者

(3) 正当な理由がなく、出席が常でない者

(4) 本学の秩序を乱すなど学生としての本分に反した者

4. 懲戒の手続に関する規程は、別に定める。

第 46 条 削除

## 第 10 節 福利厚生

(組織)

第 47 条 学生の福利厚生を図るため、学生部を置く。

2. 学生部に関する規程は、別に定める。

(学友会)

第 48 条 学生の課外教育を推進するための組織として、教職員及び学生からなる学友会を置く。

2. 学友会の会長には学長、各所属団体の部長には教職員が、これにあたる。

3. 学友会に関する規程は、別に定める。

(保健施設)

第 49 条 本学に健康管理室を置き、学生の健康管理を行う。

2. 健康管理に関する規程は、別に定める。

## 第 3 章 補 則

(学則の変更)

第 50 条 この学則を変更しようとするときは、理事会の議決を得て、文部科学大臣に届け出なければならない。

2. この学則は、法令の改正、社会環境又は経済事情の変動その他の事情に伴い、変更することがある。

## 附 則

1. この改正学則は、昭和 51 年 4 月 1 日から施行する。
2. 昭和 43 年 4 月 1 日施行の名古屋保健衛生大学学則はこれを廃止する。
3. 昭和 47 年 4 月 1 日施行の名古屋保健衛生大学医学部学則はこれを廃止する。
4. この改正学則は、昭和 53 年 4 月 1 日から施行する。
5. この改正学則は、昭和 55 年 4 月 1 日から施行する。
6. この改正学則は、昭和 56 年 1 月 24 日から施行する。
7. この改正学則は、昭和 57 年 4 月 1 日から施行する。
8. この改正学則は、昭和 59 年 4 月 1 日から施行する。
9. この改正学則は、昭和 59 年 6 月 1 日から施行する。
10. この改正学則は、昭和 62 年 4 月 1 日から施行する。
11. この改正学則は、平成 2 年 4 月 1 日から施行する。
12. この改正学則は、平成 3 年 4 月 1 日から施行する。
13. この改正学則は、平成 3 年 7 月 1 日から施行する。
14. この改正学則は、平成 7 年 4 月 1 日から施行する。
15. この改正学則は、平成 9 年 4 月 1 日から施行する。
16. この改正学則は、平成 10 年 4 月 1 日から施行する。
17. この改正学則は、平成 13 年 4 月 1 日から施行する。
18. この改正学則は、平成 13 年 11 月 1 日から施行する。
19. この改正学則は、平成 16 年 4 月 1 日から施行する。

ただし、第 7 条（収容定員）のうちリハビリテーション学科編入学定員については、平成 18 年 4 月 1 日から適用する。

20. この改正学則は、平成 19 年 4 月 1 日から施行する。
21. この改正学則は、平成 20 年 4 月 1 日から施行する。

ただし、第 7 条（収容定員）のうち臨床工学科編入学定員については、平成 22 年 4 月 1 日から適用する。

22. この改正学則は、平成 21 年 4 月 1 日から施行する。
23. この改正学則は、平成 22 年 4 月 1 日から施行する。
24. この改正学則は、平成 23 年 4 月 1 日から施行する。
25. この改正学則は、平成 24 年 4 月 1 日から施行する。
26. この改正学則は、平成 26 年 4 月 1 日から施行する。
27. この改正学則は、平成 27 年 4 月 1 日から施行する。なお、第 7 条の規定にかかわらず医学部医学科については、平成 36 年度までの入学定員及び収容定員は、以下のとおりとする。

| 年度 | 入学定員  | 収容定員  |
|----|-------|-------|
| 27 | 115 人 | 665 人 |
| 28 | 115 人 | 670 人 |
| 29 | 115 人 | 675 人 |
| 30 | 115 人 | 680 人 |
| 31 | 115 人 | 685 人 |



|    |       |       |
|----|-------|-------|
| 32 | 110 人 | 685 人 |
| 33 | 110 人 | 680 人 |
| 34 | 110 人 | 675 人 |
| 35 | 110 人 | 670 人 |
| 36 | 110 人 | 665 人 |

28. この改正学則は、平成 27 年 4 月 1 日から施行する。
29. この改正学則は、平成 28 年 4 月 1 日から施行する。
30. この改正学則は、平成 28 年 4 月 1 日から施行する。なお、第 7 条の規定にかかわらず医学部医学科については、平成 36 年度までの入学定員及び収容定員は、以下のとおりとする。

| 年度 | 入学定員  | 収容定員  |
|----|-------|-------|
| 28 | 120 人 | 675 人 |
| 29 | 120 人 | 685 人 |
| 30 | 120 人 | 695 人 |
| 31 | 120 人 | 705 人 |
| 32 | 110 人 | 705 人 |
| 33 | 110 人 | 700 人 |
| 34 | 110 人 | 690 人 |
| 35 | 110 人 | 680 人 |
| 36 | 110 人 | 670 人 |

31. この改正学則は、平成 29 年 4 月 1 日から施行する。
32. この改正学則は、平成 30 年 4 月 1 日から施行する。
33. この改正学則は、平成 30 年 10 月 10 日から施行する。
34. この改正学則は、平成 31 年 4 月 1 日から施行する。

この改正により定められる第 7 条の収容定員は、平成 31 年度、平成 32 年度及び平成 33 年度においては、それぞれ次のとおりとする。

| 平成 31 年度  |             | 収容定員  |
|-----------|-------------|-------|
| 医 療 科 学 部 | 医療検査学科      | 140 人 |
|           | 臨床検査学科      | 360 人 |
|           | 放射線学科       | 255 人 |
|           | 臨床工学科       | 150 人 |
|           | 医療経営情報学科    | 120 人 |
| 保健衛生学部    | 看護学科        | 495 人 |
|           | リハビリテーション学科 |       |
|           | 理学療法専攻      | 235 人 |
|           | 作業療法専攻      | 165 人 |

| 平成 32 年度  |        | 収容定員  |
|-----------|--------|-------|
| 医 療 科 学 部 | 医療検査学科 | 280 人 |

|        |             |       |
|--------|-------------|-------|
| 保健衛生学部 | 臨床検査学科      | 240 人 |
|        | 放射線学科       | 290 人 |
|        | 臨床工学科       | 100 人 |
|        | 医療経営情報学科    | 80 人  |
|        | 看護学科        | 510 人 |
|        | リハビリテーション学科 |       |
|        | 理学療法専攻      | 250 人 |
|        | 作業療法専攻      | 170 人 |

|           |             |       |
|-----------|-------------|-------|
| 平成 33 年度  |             | 収容定員  |
| 医 療 科 学 部 | 医療検査学科      | 420 人 |
|           | 臨床検査学科      | 120 人 |
|           | 放射線学科       | 325 人 |
|           | 臨床工学科       | 50 人  |
|           | 医療経営情報学科    | 40 人  |
| 保健衛生学部    | 看護学科        | 525 人 |
|           | リハビリテーション学科 |       |
|           | 理学療法専攻      | 265 人 |
|           | 作業療法専攻      | 175 人 |

35. この改正学則は、令和元年 9 月 1 日から施行する。
36. この改正学則は、令和 2 年 4 月 1 日から施行する。なお、第 7 条の規定にかかわらず医学部医学科については、令和 8 年度までの入学定員及び収容定員は、以下のとおりとする。

| 年度 | 入学定員  | 収容定員  |
|----|-------|-------|
| 2  | 120 人 | 715 人 |
| 3  | 120 人 | 720 人 |
| 4  | 110 人 | 710 人 |
| 5  | 110 人 | 700 人 |
| 6  | 110 人 | 690 人 |
| 7  | 110 人 | 680 人 |
| 8  | 110 人 | 670 人 |

37. この改正学則は、令和 3 年 1 月 1 日から施行する。
38. この改正学則は、令和 3 年 10 月 1 日から施行する。
39. この改正学則は、令和 4 年 4 月 1 日から施行する。ただし、令和 4 年度の入学生の初年度における学費及び休学に係る取扱いについては、第 35 条第 3 項及び第 4 項の改正を除き、なお従前のとおりとする。なお、第 7 条の規定にかかわらず医学部医学科については、令和 9 年度までの入学定員及び収容定員は、以下のとおりとする。

| 年度   | 入学定員  | 収容定員  |
|------|-------|-------|
| 令和 4 | 120 人 | 720 人 |
| 令和 5 | 110 人 | 710 人 |
| 令和 6 | 110 人 | 700 人 |
| 令和 7 | 110 人 | 690 人 |
| 令和 8 | 110 人 | 680 人 |
| 令和 9 | 110 人 | 670 人 |

40. この改正学則は、令和 5 年 4 月 1 日から施行する。なお、第 7 条の規定にかかわらず医学部医学科については、令和 10 年度までの入学定員及び収容定員は、以下のとおりとする。

| 年度    | 入学定員  | 収容定員  |
|-------|-------|-------|
| 令和 5  | 120 人 | 720 人 |
| 令和 6  | 110 人 | 710 人 |
| 令和 7  | 110 人 | 700 人 |
| 令和 8  | 110 人 | 690 人 |
| 令和 9  | 110 人 | 680 人 |
| 令和 10 | 110 人 | 670 人 |

別表 1 学部及び学科ごとの人材の養成に関する目的

| 学部及び学科             | 人材の養成に関する目的   |
|--------------------|---|
| 医 学 部<br><br>医 学 科 | 「独創一理」の建学の理念の下に、「リサーチマインドの涵養」、「グローバル化」、「医療、介護、最先端医療、地域医療を担う新医療人」という医学教育改革の三本柱を基軸とした教育プログラムにより、医学・医療の様々な分野でリーダーとなり得る、独創的な学究精神と国際的視野を持った謙虚で誠実な「良き医療人」を育成する。                                          |
| 医療科学部              | 「独創一理」の建学の理念の下に、人間の生命を尊重する高い倫理感と心豊かな幅広い人間性を培う教育を行う。<br>臨床検査学、臨床工学、放射線学などの専門知識と技術を修得し、先進医療科学を共創できる心優しき知的医療プロフェッショナル「良き医療人」を養成する。<br>多様な社会の人々の健康と医療を科学的に観察・思考し、科学的根拠に基づいた課題解決に自らの役割を柔軟に発揮できる人材を養成する。 |
| 医療検査学科             | 幅広い教養及び臨床検査学又は臨床工学の知識と技術を学修し、実際に活用するための教育を行う。<br>医療技術のプロフェッショナルとして社会的な使命と責任を自覚し、倫理の上に課題解決に主体的に行動できる人材                                                                                              |



|             |   |
|-------------|---|
|             | を養成する。<br>他者と連携して患者本位の医療提供及びその質の向上に取り組むことができる人材を養成する。   |
| 放射線学科       | 幅広い教養及び放射線学の知識と技術を学修し、実際に活用するための教育を行う。<br>医療技術のプロフェッショナルとして社会的な使命と責任を自覚し、倫理の上に課題解決に主体的に行動できる人材を養成する。<br>他者と連携して患者本位の医療提供及びその質の向上に取り組むことができる人材を養成する。                            |
| 保健衛生学部      | 「独創一理」の建学の理念の下に、人間の生命を尊重する高い倫理観と心豊かな幅広い人間性を培い、看護学、リハビリテーション学の専門知識と技術の修得をもとに、最先端医療が充実した本学大学病院及び医療と介護を結ぶ地域包括ケア中核センターでの学びを通じて、専門職連携を实践でき、先進医療から地域医療、福祉連携まで広く社会に貢献できる「良き医療人」を育成する。 |
| 看護学科        | 細分化され高度化された医療や福祉の現場では、各分野のスペシャリストが必要とされることから、本学大学病院と地域包括ケア中核センター等での多岐に及ぶ実践的教育を通じて、基礎的な知識・技術・態度を身につけ、様々な健康レベルにある対象者を総合的に理解し、保健・医療・福祉の各現場でチームの一員として活躍できる看護師及び保健師を育成する。           |
| リハビリテーション学科 | 先進のリハビリテーション教育プログラムである「COSPIRE（コスパイア）」により、科学的な視点に基づく高度な臨床能力、医療従事者として大切な倫理観とコミュニケーション力を養い、豊富な臨床実習による経験から高い実践能力を身につけ、社会のニーズに高い次元で対応できる理学療法士及び作業療法士を育成する。                         |

別表2 医学部学費

1. 平成29年度入学者から適用する。ただし、平成28年度以前の入学者については、入学時の学費が適用される。
2. 平成28年度以前の入学者は、現在適用されている学費を、別表2に記載された納入期日に、指定の金融口座から引落としの方法により納入する。
3. 納入期日が金融機関の休日に当たるときは、当該金融機関の翌営業日に引落としを行う。

|               |                                    |                                    |
|---------------|------------------------------------|------------------------------------|
| 納入方法          | 口座引落とし                             |                                    |
| 入学金           | 入学時 1,500,000円                     |                                    |
| 入学金の納入期日      | 学生募集要項に定める期日                       |                                    |
| 前期後期の別        | 前期                                 | 後期                                 |
| 授業料           | 1年次 1,250,000円<br>2年次以降 1,250,000円 | 1年次 1,250,000円<br>2年次以降 1,250,000円 |
| 実験実習教材費       | 1年次 250,000円<br>2年次以降 500,000円     | 1年次 250,000円<br>2年次以降 500,000円     |
| 教育充実費         | 1年次 900,000円<br>2年次以降 600,000円     | 1年次 900,000円<br>2年次以降 600,000円     |
| 休学時の在籍料       | 625,000円                           | 625,000円                           |
| 入学金以外の学費の納入期日 | 4月末日                               | 10月末日                              |

別表3 医療科学部学費

1. 平成31年度入学者から適用する。ただし、平成30年度以前の医療科学部入学者については、入学時の学費が適用される。
2. 平成30年度以前の入学者は、現在適用されている学費を、別表3に記載された納入期日に、指定の金融口座からの引落としの方法により納入する。
3. 納入期日が金融機関の休日に当たるときは、当該金融機関の翌営業日に引落としを行う。

|               |                                |                                |
|---------------|--------------------------------|--------------------------------|
| 納入方法          | 口座引落とし                         |                                |
| 入学金           | 入学時 300,000円                   |                                |
| 入学金の納入期日      | 学生募集要項に定める期日                   |                                |
| 前期後期の別        | 前期                             | 後期                             |
| 授業料           | 1年次 400,000円<br>2年次以降 400,000円 | 1年次 400,000円<br>2年次以降 400,000円 |
| 実験実習教材費       | 1年次 125,000円<br>2年次以降 150,000円 | 1年次 125,000円<br>2年次以降 150,000円 |
| 教育充実費         | 1年次 150,000円<br>2年次以降 200,000円 | 1年次 150,000円<br>2年次以降 200,000円 |
| 休学時の在籍料       | 200,000円                       | 200,000円                       |
| 入学金以外の学費の納入期日 | 4月末日                           | 10月末日                          |

別表 4 保健衛生学部学費

1. 平成 31 年度入学者から適用する。ただし、平成 31 年度に医療科学部から転籍した学生については、入学時の学費が適用される。
2. 平成 31 年度に医療科学部から転籍した学生については、現在適用されている学費を、別表 4 に記載された納入期日に、指定の金融口座からの引落としの方法により納入する。
3. 納入期日が金融機関の休日に当たるときは、当該金融機関の翌営業日に引落としを行う。

| 納入方法              | 口座引落とし                           |                                  |
|-------------------|----------------------------------|----------------------------------|
| 入学金               | 入学時 300,000円                     |                                  |
| 入学金の納入期日          | 学生募集要項に定める期日                     |                                  |
| 前期後期の別            | 前期                               | 後期                               |
| 授業料               | 1 年次 400,000円<br>2 年次以降 400,000円 | 1 年次 400,000円<br>2 年次以降 400,000円 |
| 実験実習教材費           | 1 年次 150,000円<br>2 年次以降 175,000円 | 1 年次 150,000円<br>2 年次以降 175,000円 |
| 教育充実費             | 1 年次 150,000円<br>2 年次以降 200,000円 | 1 年次 150,000円<br>2 年次以降 200,000円 |
| 休学時の在籍料           | 200,000円                         | 200,000円                         |
| 入学金以外の学費の<br>納入期日 | 4 月末日                            | 10 月末日                           |



# 藤田医科大学医学部規程

昭和51年規程第2号

施行 昭和51年4月1日

改正 令和4年4月1日

(総 則)

第 1 条 藤田医科大学学則第24条に基づき、次のとおり教育課程及び履修方法について定める。

(教 育 課 程)

第 2 条 医学部では、医療人としてのプロフェッショナリズム、コミュニケーション能力、独創的探究心を涵養し、社会と医療、医学知識、診療と実践、専門職連携についての知識・技能・態度の修得を目的とした教育を行う。

(授業科目及び単位)

第 3 条 授業科目及び単位数は、別表1のとおりとする。

(履 修)

第 4 条 学部長は、学生がその在学年数における履修すべき授業科目を修得しないときは、翌年の授業への出席を認めないことができる。

(履修科目の評価)

第 5 条 履修科目の評価は、次の各号のとおりとする。

- (1) S (90点以上100点以下)
- (2) A (80点以上90点未満)
- (3) B (70点以上80点未満)
- (4) C (60点以上70点未満)
- (5) D (60点未満)

2. 前項第1号から第4号までを合格とし、同第5号を不合格とする。

(試験及び受験手続)

第 6 条 試験及び受験に関する事項は、藤田医科大学医学部試験に関する規程（平成31年規程第15号）の定めるところによる。

(卒 業 資 格)

第 7 条 医学部の定める授業科目をすべて履修し、卒業試験のほか医学部の指定する試験に合格しなければならない。

(改 正)

第 8 条 この規程を改正しようとするときは、理事会の議決を得て、文部科学大臣に届け出なければならない。

2. この規程は、法令の改正、社会環境又は経済事情の変動その他の事情に伴い、改正することがある。

附 則

1. この規程は、昭和 51 年 4 月 1 日から施行する。
2. この改正規程は、昭和 53 年 4 月 1 日から施行する。
3. この改正規程は、昭和 59 年 6 月 1 日から施行する。
4. この改正規程は、昭和 62 年 4 月 1 日から施行する。
5. この改正規程は、平成 3 年 4 月 1 日から施行する。
6. この改正規程は、平成 7 年 4 月 1 日から施行する。  
ただし、別表 1 は平成 7 年度入学者から適用する。
7. この改正規程は、平成 9 年 4 月 1 日から施行する。
8. この改正規程は、平成 12 年 4 月 1 日から施行する。  
ただし、別表 1 は平成 12 年度入学者から適用する。
9. この改正規程は、平成 17 年 4 月 1 日から施行する。  
ただし、別表 1 は平成 17 年度入学者から適用する。
10. この改正規程は、平成 20 年 4 月 1 日から施行する。  
ただし、別表 1 は平成 20 年度入学者から適用する。
11. この改正規程は、平成 24 年 4 月 1 日から施行する。  
ただし、別表 1 は平成 24 年度入学者から適用する。
12. この改正規程は、平成 25 年 4 月 1 日から施行する。  
ただし、別表 1 は平成 25 年度入学者から適用する。
13. この改正規程は、平成 26 年 4 月 1 日から施行する。  
ただし、別表 1 は平成 26 年度入学者から適用する。
14. この改正規程は、平成 27 年 4 月 1 日から施行する。  
ただし、別表 1 は平成 27 年度入学者から適用する。
15. この改正規程は、平成 27 年 4 月 1 日から施行する。
16. この改正規程は、平成 28 年 4 月 1 日から施行する。  
ただし、別表 1 は平成 28 年度入学者から適用する。
17. この改正規程は、平成 29 年 4 月 1 日から施行する。  
ただし、別表 1 は平成 29 年度入学者から適用する。
18. この改正規程は、平成 30 年 4 月 1 日から施行する。  
ただし、別表 1 は平成 30 年度入学者から適用する。
19. この改正規程は、平成 30 年 10 月 10 日から施行する。
20. この改正規程は、平成 31 年 4 月 1 日から施行する。  
ただし、別表 1 は平成 31 年度入学者から適用する。
21. この改正規程は、令和 2 年 4 月 1 日から施行する。  
ただし、別表 1 は令和 2 年度入学者から適用する。
22. この改正規程は、令和 3 年 1 月 1 日から施行する。
23. この改正規程は、令和 3 年 4 月 1 日から施行する。
24. この改正規程は、令和 4 年 4 月 1 日から施行する。  
ただし、別表 1 は令和 4 年 4 月 1 日以降に入学した学生に適用する。  
この規程の改正前の入学者に対しては、第 7 条は従前の例による。

別表 1 医学部医学科教育課程

〈第1学年〉

| コ ー ス                 | 授 業 科 目           | 修得単位 | 備 考                                                  |
|-----------------------|-------------------|------|------------------------------------------------------|
| 医療人の教養                | 近現代文学             | 4    | 8科目中<br>2科目以上<br>4単位選択必修<br><br>各科目とも前期・後期<br>各1単位開講 |
|                       | 論理学               |      |                                                      |
|                       | 人類学               |      |                                                      |
|                       | 社会学               |      |                                                      |
|                       | 歴史学               |      |                                                      |
|                       | 教育学               |      |                                                      |
|                       | 法学                |      |                                                      |
|                       | 経済学               |      |                                                      |
|                       | スポーツ科学            | 1    | 実習を含む                                                |
| 外国語 I                 | Academic English  | 1.5  |                                                      |
|                       | Medical English I | 2    |                                                      |
|                       | ドイツ語              | 2    | 4科目中1科目選択<br>必修                                      |
|                       | フランス語             |      |                                                      |
|                       | 中国語               |      |                                                      |
|                       | ポルトガル語            |      |                                                      |
| 情報の基盤                 | 基礎データサイエンス        | 2    | 演習を含む                                                |
| 科学研究の基礎 I             | 読書ゼミナール           | 0.5  | 演習を含む                                                |
| 人の行動と心理 I             | 人の行動と心理 I         | 1    |                                                      |
| 医療人の<br>プロフェッショナリズム I | 医学教育入門            | 1    | 演習を含む                                                |
|                       | 生老病死の人間学          | 1    |                                                      |
|                       | 生命倫理学             | 1    |                                                      |
|                       | プロフェッショナリズム I     | 0.5  | 演習・実習を含む                                             |
|                       | 早期臨床体験            | 1    | 実習を含む                                                |
| 生命の科学的基盤              | 生命科学              | 2.5  | 実習を含む                                                |
|                       | 物理学               | 2.5  | 演習を含む                                                |
|                       | 化学                | 2.5  | 実習を含む                                                |
| 人体の構造と機能 I            | 細胞の生理             | 1    | 実習を含む                                                |
|                       | 細胞から個体へ           | 3.5  | 実習を含む                                                |
|                       | 人体の構造 I           | 5    | 実習を含む                                                |
| アセンブリ教育（専門職連携教育）      | アセンブリ I           | 1    | 演習を含む                                                |
| 計                     |                   | 36.5 |                                                      |



＜第2学年＞

| コ ー ス            | 授 業 科 目          | 修得単位 | 備 考      |
|------------------|------------------|------|----------|
| 外国語Ⅱ             | Medical EnglishⅡ | 1    |          |
| 科学研究の基礎Ⅱ         | Human Biology    | 1    | 演習を含む    |
| 人の行動と心理Ⅱ         | 人の行動と心理Ⅱ         | 1    |          |
| 医療人のプロフェッショナリズムⅡ | プロフェッショナリズムⅡ     | 0.5  | 演習・実習を含む |
| 人体の構造と機能Ⅱ        | 人体の構造Ⅱ           | 3    | 実習を含む    |
|                  | 人体の生理            | 7.5  | 実習を含む    |
|                  | 人体を構成する物質と化学反応   | 4.5  | 実習を含む    |
|                  | 生体と薬物            | 4    | 実習を含む    |
| 病因と病態Ⅰ           | 病気と生体応答          | 3    | 実習を含む    |
|                  | 疾患の遺伝的要素         | 1    |          |
|                  | アレルギーと生体防御       | 1.5  |          |
| 病因と病態Ⅱ           | 細菌・真菌と感染         | 3.5  | 実習を含む    |
|                  | ウイルス・寄生虫と感染      | 3.0  | 実習を含む    |
| 社会と医療Ⅰ           | 疫学               | 1    | 演習を含む    |
|                  | 医学統計学            | 1    | 演習を含む    |
| アセンブリ教育（専門職連携教育） | アセンブリⅡ           | 1    | 演習を含む    |
| 計                |                  | 37.5 |          |

＜第3学年＞

| コース              | 授 業 科 目          | 修得単位 | 備 考      |
|------------------|------------------|------|----------|
| 外国語Ⅲ             | Medical EnglishⅢ | 1    |          |
| 科学研究の基礎Ⅲ         | 医学研究演習           | 6    |          |
| 医療人のプロフェッショナリズムⅢ | プロフェッショナリズムⅢ     | 0.5  | 演習・実習を含む |
| 病因と病態Ⅲ           | 臓器の疾患と生体応答       | 1.5  | 実習を含む    |
| 社会と医療Ⅱ           | 予防医学             | 2    | 実習を含む    |
|                  | 公衆衛生学            | 2    | 実習を含む    |
| 診療と診断の基本Ⅰ        | 臨床検査             | 1.5  |          |
|                  | 画像診断Ⅰ            | 1    |          |
|                  | P B LⅠ           | 1    | 演習を含む    |
|                  | 基本的診療技能Ⅰ         | 0.5  | 実習を含む    |
| 臨床医学系            | 救急医学             | 1    |          |
|                  | 東洋医学             | 0.5  |          |
|                  | 血液系              | 1    |          |
|                  | 神経系              | 1.5  |          |
|                  | 運動器系             | 2    |          |
|                  | 循環器系             | 2.5  |          |
|                  | 呼吸器系             | 1    |          |
|                  | 消化器系             | 4    |          |
|                  | 腎臓内科系            | 1    |          |
|                  | 腎・尿路・生殖器外科系      | 1    |          |
|                  | 女性生殖器系           | 1.5  |          |
|                  | 内分泌代謝系・乳腺疾患      | 2    |          |
|                  | 精神・行動系           | 1.5  |          |
|                  | 膠原病系             | 1    |          |
|                  | 感染症系             | 1    |          |
|                  | 腫瘍の病態、診断と治療      | 1    |          |
|                  | 成長・発達・小児系        | 3    |          |
| アセンブリ教育（専門職連携教育） | アセンブリⅢ           | 1    | 演習を含む    |
| 計                |                  | 44.5 |          |

<第4学年>

| コ ー ス     | 授 業 科 目     | 修得単位 | 備 考            |
|-----------|-------------|------|----------------|
| 病因と病態Ⅳ    | 病態病理実習      | 0.5  | 実習を含む          |
| 社会と医療Ⅲ    | 地域医療・介護     | 0.5  |                |
|           | 法医学         | 2    |                |
| 診療と診断の基本Ⅱ | 画像診断Ⅱ       | 2    | 演習を含む<br>実習を含む |
|           | P B L Ⅱ     | 1    |                |
|           | 基本的診療技能Ⅱ    | 2    |                |
| 臨床医学系     | 症候・病態       | 1    |                |
|           | 周術期医学       | 2    |                |
|           | リハビリテーション医学 | 1    |                |
|           | 皮膚・形成系      | 1    |                |
|           | 眼・視覚系       | 1    |                |
|           | 耳鼻咽喉・口腔系    | 1    |                |
|           | 緩和ケア        | 1    |                |
|           | 加齢・高齢者系     | 0.5  |                |
|           | 臨床実習        | ※    | 実習を含む          |
| 計         |             | 16.5 |                |

※……当該学年で授業は行われるが、単位は認定しない。

<第5学年>

| コ ー ス | 授 業 科 目 | 修得単位 | 備 考   |
|-------|---------|------|-------|
| 臨床医学系 | 臨床実習    | 65   | 実習を含む |
| 計     |         | 65   |       |

<第6学年>

| コ ー ス            | 授 業 科 目 | 修得単位 | 備 考         |
|------------------|---------|------|-------------|
| 総合医学系            | 選択制臨床実習 | 8    | 実習を含む       |
|                  | 総合医学    | 4    |             |
| アセンブリ教育（専門職連携教育） | アセンブリⅣ  | 1    | 演習を含む（選択科目） |
| 計                |         | 13   |             |

|       |  |       |  |
|-------|--|-------|--|
| 6学年合計 |  | 213.0 |  |
|-------|--|-------|--|



# 藤田医科大学医療科学部規程

昭和51年規程第3号

施行 昭和51年4月1日

改正 令和4年4月1日

(総 則)

- 第 1 条 藤田医科大学学則（昭和51年規程第3号）第24条に基づき、次のとおり教育課程及び履修方法について定める。

(教 育 課 程)

- 第 2 条 教育課程及び履修については、別表1及び別表2に定めるとおりとする。
2. 学生は、教育課程の授業科目のうち、必修科目及び選択科目を履修しなければならない。別表3の自由科目を履修することができる。
  3. 学生の進級要件及び卒業要件に係る単位数は、学科ごとに定める。なお、自由科目を履修し単位を修得しても、卒業要件に係る単位には含めない
  4. 各学科とも授業科目のほか、学外実習を課すことがある。

(履修の登録)

- 第 3 条 学生は、原則として毎学年の始めにおいて、当該学年の間に履修する選択科目に係る履修の登録を行わなければならない。ただし、授業開始が学年の中途にある選択科目については、学部の指定する時点において、履修の登録を行わなければならない。
2. 学生が前項の履修の登録をすることのできる単位数の数の上限は、別に定める。
  3. 前項の履修の登録をすることのできる単位数の数の上限は、教授会の議を経て、学部長が定める。

(選択科目の登録の変更及び取消し)

- 第 4 条 学生は、前条による選択科目の履修の登録の後、所定の期間に限り履修の登録の変更及び取消しをすることができる。

(履修科目の評価)

- 第 5 条 履修科目の評価は、次の各号のとおりとする。

- (1) S (90点以上100点以下)
- (2) A (80点以上90点未満)
- (3) B (70点以上80点未満)
- (4) C (60点以上70点未満)
- (5) D (60点未満)

2. 前項第1号から第4号までを合格とし、同第5号を不合格とする。

(留年した学生の履修科目)

- 第 6 条 留年した学生は、留年した学年に履修して単位を修得した科目（以下既修得科目という）について、再度履修することができる。ただし、再度履修する科目については、留年と判定された年度内に教務委員長の助言

を受けて届け出る。

2. 既修得科目を再度履修することとしたときは、当該科目に係る試験は、原則として受験しなければならない。
3. 再度履修することとした既修得科目の評価は、既になされた評価と比較して高い方を最終の評価とする。ただし、再履修科目の評価における上限は、前条第2号のA（80点以上90点未満）とする。

（試験及び受験手続）

- 第 7 条 試験及び受験に関する事項は、藤田医科大学医療科学部試験に関する規程（平成31年規程第16号）の定めるところによる。

（進級要件）

- 第 8 条 学科、学年及び教育課程の区分ごとに設定された必修科目の単位を修得し、かつ当該学年に限り修得できる選択科目の必要単位数を修得した者は、進級とする。

（卒業要件）

- 第 9 条 教育課程の卒業要件に定める必要単位数を修得した者は、卒業とする。

（進級及び卒業の認定）

- 第 10 条 進級及び卒業の認定は、教授会の議を経て、学長が決定する。

（国家試験の受験資格取得）

- 第 11 条 国家試験の受験資格は、学科ごとに定める卒業要件に定める必要単位数の修得及び当該学科を卒業することを要する。

（改正）

- 第 12 条 この規程を改正しようとするときは、理事会の議決を得て、文部科学大臣に届け出なければならない。
2. この規程は、法令の改正、社会環境又は経済事情の変動その他の事情に伴い、改正することがある。

## 附 則

1. この規程は、昭和 51 年 4 月 1 日から施行する。
2. この改正規程は、昭和 53 年 4 月 1 日から施行する。
3. この改正規程は、昭和 59 年 6 月 1 日から施行する。
4. この改正規程は、昭和 62 年 4 月 1 日から施行する。
5. この改正規程は、平成 2 年 4 月 1 日から施行する。
6. この改正規程は、平成 3 年 4 月 1 日から施行する。
7. この改正規程は、平成 7 年 4 月 1 日から施行する。  
ただし、別表 2－1、2－2、2－3 については平成 7 年度入学者から適用する。
8. この改正規程は、平成 9 年 4 月 1 日から施行する。
9. この改正規程は、平成 10 年 4 月 1 日から施行する。  
ただし、別表 2－2 については平成 10 年度入学者から適用する。
10. この改正規程は、平成 12 年 4 月 1 日から施行する。  
ただし、別表 2－1、2－4 については平成 12 年度入学者から適用する。



11. この改正規程は、平成 13 年 4 月 1 日から施行する。  
ただし、別表 2－3 については平成 13 年度入学者から適用する。
12. この改正規程は、平成 16 年 4 月 1 日から施行する。  
ただし、別表 2－2 については平成 16 年度入学者から適用する。
13. この改正規程は、平成 17 年 4 月 1 日から施行する。  
ただし、別表 2－1、2－5 については平成 17 年度入学者から適用する。
14. この改正規程は、平成 20 年 4 月 1 日から施行する。  
ただし、別表 2－1、2－2 については平成 20 年度入学者から適用する。
15. この改正規程は、平成 21 年 4 月 1 日から施行する。  
ただし、別表 2－2 については平成 21 年度入学者から適用する。
16. この改正規程は、平成 22 年 4 月 1 日から施行する。  
ただし、別表 2－4 については平成 22 年度入学者から適用する。
17. この改正規程は、平成 23 年 4 月 1 日から施行する。
18. この改正規程は、平成 24 年 4 月 1 日から施行する。  
ただし、別表 2－2 については平成 24 年度入学者から適用する。
19. この改正規程は、平成 25 年 4 月 1 日から施行する。  
ただし、別表 2－5、2－6 については平成 25 年度入学者から適用する。
20. この改正規程は、平成 26 年 4 月 1 日から施行する。  
ただし、別表 2－4 については平成 26 年度入学者から適用する。
21. この改正規程は、平成 27 年 4 月 1 日から施行する。
22. この改正規程は、平成 28 年 4 月 1 日から施行する。  
ただし、第 5 条、第 7 条第 2 項、別表 2－1、2－2、2－3、2－6 については平成 28 年度入学者から適用する。
23. この改正規程は、平成 30 年 4 月 1 日から施行する。
24. この改正規程は、平成 30 年 10 月 10 日から施行する。
25. この改正規程は、平成 31 年 4 月 1 日から施行する。  
ただし、医療科学部臨床検査学科、看護学科、放射線学科、リハビリテーション学科、臨床工学科、医療経営情報学科において、平成 31 年 3 月 31 日以前に入学し、引き続き当該学科に在学する学生が在学しなくなるまでの間において、この改正により定められる第 2 条、第 7 条、第 8 条、別表 1、別表 2、別表 3、別表 4－1、別表 4－2、別表 5、別表 6 及び別表 7 については、なお従前のとおりとする。
26. この改正規程は、令和 2 年 4 月 1 日から施行する。
27. この改正規程は、令和 3 年 1 月 1 日から施行する。
28. この改正規程は、令和 4 年 4 月 1 日から施行する。  
ただし、この改正規程は、令和 4 年 4 月 1 日以降に入学した学生に適用するものとし、この改正の前に在籍する学生に対しては、なお従前のとおりとする。



別表 1 医療科学部医療検査学科教育課程

| 区分   | 科目名             | 単位数                                    | 必修 | 1年 |   | 2年 |   | 3年 |   | 4年 |   | 卒業要件                    |                         |
|------|-----------------|----------------------------------------|----|----|---|----|---|----|---|----|---|-------------------------|-------------------------|
|      |                 |                                        |    | 前  | 後 | 前  | 後 | 前  | 後 | 前  | 後 | 臨床検査学<br>プログラム          | 臨床工学<br>プログラム           |
| 基礎分野 | 人間と生活・<br>社会の理解 | 生命倫理学                                  | 1  | 1  |   |    |   |    |   |    |   | 必修2単位<br>選択3単位以上        | 必修2単位<br>選択3単位以上        |
|      |                 | 医療心理学                                  | 1  | 1  |   |    |   |    |   |    |   |                         |                         |
|      |                 | 教育学                                    | 1  |    | 1 |    |   |    |   |    |   |                         |                         |
|      |                 | 文化人類学                                  | 1  |    | 1 |    |   |    |   |    |   |                         |                         |
|      |                 | 法学                                     | 1  | 1  |   |    |   |    |   |    |   |                         |                         |
|      |                 | スポーツ・健康科学*                             | 1  | 1  | 1 |    |   |    |   |    |   |                         |                         |
|      |                 | キャリア形成論                                | 1  | ○  | 1 |    |   |    |   |    |   |                         |                         |
|      |                 | アカデミック・スキル                             | 1  | ○  | 1 |    |   |    |   |    |   |                         |                         |
|      |                 | 医療英語Ⅰ*                                 | 1  | ○  | 1 | 1  |   |    |   |    |   | 必修4単位<br>選択1単位以上        | 必修4単位<br>選択1単位以上        |
|      |                 | 医療英語Ⅱ*                                 | 1  | ○  |   | 1  | 1 |    |   |    |   |                         |                         |
|      |                 | 科学英語Ⅰ*                                 | 1  | ○  | 1 | 1  |   |    |   |    |   |                         |                         |
|      |                 | 科学英語Ⅱ*                                 | 1  | ○  |   | 1  | 1 |    |   |    |   |                         |                         |
|      |                 | 英会話                                    | 1  |    |   |    |   | 1  |   |    |   |                         |                         |
|      |                 | ドイツ語                                   | 1  |    | 1 |    |   |    |   |    |   |                         |                         |
|      |                 | 中国語                                    | 1  | 1  |   |    |   |    |   |    |   |                         |                         |
|      | 科学的思考の<br>基盤    | 数学                                     | 1  | 1  |   |    |   |    |   |    |   | 必修2単位<br>選択3単位以上        | 必修2単位<br>選択3単位以上        |
|      |                 | 生物学                                    | 1  | 1  |   |    |   |    |   |    |   |                         |                         |
|      |                 | 分子生物学                                  | 1  |    | 1 |    |   |    |   |    |   |                         |                         |
|      |                 | 化学                                     | 1  | 1  |   |    |   |    |   |    |   |                         |                         |
|      |                 | 医化学                                    | 1  |    | 1 |    |   |    |   |    |   |                         |                         |
|      |                 | 基礎物理学                                  | 1  | 1  |   |    |   |    |   |    |   |                         |                         |
|      |                 | 物理学                                    | 1  |    | 1 |    |   |    |   |    |   |                         |                         |
|      |                 | 情報リテラシー                                | 1  | ○  | 1 |    |   |    |   |    |   |                         |                         |
| 専門分野 | 発展<br>科目<br>目   | データサイエンス                               | 1  | ○  | 1 |    |   |    |   |    |   | 選択12単位以上                | 必修科目として開講<br>(プログラムに別掲) |
|      |                 | システム工学                                 | 1  |    |   |    | 1 |    |   |    |   |                         |                         |
|      |                 | システム・情報処理実習                            | 1  |    |   |    |   | 1  |   |    |   |                         |                         |
|      |                 | ICT・ネットワーク概論                           | 1  |    |   |    |   | 1  |   |    |   |                         |                         |
|      |                 | 医療シミュレーション                             | 1  |    |   |    |   | 1  |   |    |   |                         |                         |
|      |                 | 未来モビリティ学                               | 1  |    |   |    |   |    |   | 1  |   |                         |                         |
|      |                 | 医療機器産業論                                | 1  |    |   |    |   |    |   | 1  |   |                         |                         |
|      |                 | 災害医療・救急処置                              | 1  | 1  |   |    |   |    |   |    |   |                         | 選択8単位以上                 |
|      |                 | ヘルスケア概論                                | 1  | 1  |   |    |   |    |   |    |   |                         |                         |
|      |                 | 医療スペシャリスト                              | 1  |    |   | 1  |   |    |   |    |   |                         |                         |
|      |                 | 人間工学                                   | 1  |    |   | 1  |   |    |   |    |   |                         |                         |
|      |                 | 機能性食品概論                                | 1  |    |   | 1  |   |    |   |    |   |                         |                         |
|      |                 | グローバルスキルと異文化コミュニケーション                  | 1  |    |   |    |   | 1  |   |    |   |                         |                         |
|      |                 | 疾患モデル概論                                | 1  |    |   |    |   |    | 1 |    |   |                         |                         |
|      |                 | 臨床遺伝学                                  | 1  |    |   |    |   |    |   | 1  |   |                         |                         |
|      |                 | 先制医療概論                                 | 1  |    |   |    |   |    |   | 1  |   |                         |                         |
|      |                 | クリニカルトリアル                              | 1  |    |   |    |   |    |   | 1  |   |                         |                         |
|      |                 | 国際医療概論                                 | 1  |    |   |    |   |    |   | 1  |   |                         |                         |
|      |                 | 在宅医療概論                                 | 1  |    |   |    |   |    |   | 1  |   |                         |                         |
|      |                 | 科学捜査概論                                 | 1  |    |   |    |   |    |   | 1  |   |                         |                         |
|      |                 | 数理AIサイエンス                              | 1  |    |   |    |   |    |   | 1  |   |                         |                         |
|      |                 | 先進医療概論                                 | 1  |    |   |    |   |    |   | 1  |   |                         |                         |
|      |                 | 認知機能概論                                 | 1  |    |   |    |   |    |   | 1  |   |                         |                         |
|      |                 | 医療マネジメント概論                             | 1  |    |   |    |   |    |   | 1  |   |                         |                         |
|      |                 | アセンブリⅣ (Interprofessional Education Ⅳ) | 1  |    |   |    |   |    |   | 1  |   |                         |                         |
|      |                 | 実践超音波検査学演習                             | 1  |    |   |    |   |    |   | 1  |   | 必修科目として開講<br>(プログラムに別掲) |                         |
|      |                 | 実践細胞診検査学演習                             | 1  |    |   |    |   |    |   | 1  |   |                         |                         |
|      |                 | 疫学                                     | 1  |    |   |    | 1 |    |   |    |   |                         |                         |
|      |                 | 生体機能解析学                                | 1  |    |   |    |   | 1  |   |    |   |                         |                         |
|      |                 | 画像診断学                                  | 1  |    |   |    |   | 1  |   |    |   |                         |                         |
|      |                 | 品質管理と品質保証                              | 1  |    |   |    |   |    | 1 |    |   |                         |                         |
|      |                 | 新興感染症総論                                | 1  |    |   |    |   |    | 1 |    |   |                         |                         |
|      |                 | 臨床応用細胞学                                | 1  |    |   |    |   |    | 1 |    |   |                         |                         |
|      |                 | がんプロフェッショナル総論                          | 1  |    |   |    |   |    |   | 1  |   |                         |                         |
|      |                 | 生殖医療概論                                 | 1  |    |   |    |   |    |   | 1  |   |                         |                         |
|      |                 | 再生医療概論                                 | 1  |    |   |    |   |    |   | 1  |   |                         |                         |

臨床検査学プログラム必修科目

| 区分   | 科目名         | 単位数               | 必修 | 1年 |   | 2年 |   | 3年 |   | 4年 |   | 卒業要件           |               |
|------|-------------|-------------------|----|----|---|----|---|----|---|----|---|----------------|---------------|
|      |             |                   |    | 前  | 後 | 前  | 後 | 前  | 後 | 前  | 後 | 臨床検査学<br>プログラム | 臨床工学<br>プログラム |
| 専門分野 | 病態学         | 解剖学Ⅰ              | 1  | ○  | 1 |    |   |    |   |    |   | 必修98単位         |               |
|      |             | 解剖学Ⅱ              | 1  | ○  | 1 |    |   |    |   |    |   |                |               |
|      |             | 生理学Ⅰ              | 1  | ○  | 1 |    |   |    |   |    |   |                |               |
|      |             | 生理学Ⅱ              | 1  | ○  | 1 |    |   |    |   |    |   |                |               |
|      |             | 生化学Ⅰ              | 1  | ○  | 1 |    |   |    |   |    |   |                |               |
|      |             | 生化学Ⅱ              | 1  | ○  | 1 |    |   |    |   |    |   |                |               |
|      |             | 基礎医学実習            | 1  | ○  |   | 1  |   |    |   |    |   |                |               |
|      |             | 病理学               | 1  | ○  |   | 1  |   |    |   |    |   |                |               |
|      |             | 基礎医学PBL           | 2  | ○  |   | 2  |   |    |   |    |   |                |               |
|      |             | 医学通論プラタナス-医学の今と未来 | 1  | ○  | 1 |    |   |    |   |    |   |                |               |
|      |             | 臨床病態学総論           | 1  | ○  | 1 |    |   |    |   |    |   |                |               |
|      |             | 臨床病態学Ⅰ            | 1  | ○  | 1 |    |   |    |   |    |   |                |               |
|      |             | 臨床病態学Ⅱ            | 1  | ○  |   | 1  |   |    |   |    |   |                |               |
|      |             | 臨床病態学Ⅲ            | 1  | ○  |   | 1  |   |    |   |    |   |                |               |
|      |             | 臨床病態学Ⅳ            | 1  | ○  |   | 1  |   |    |   |    |   |                |               |
|      |             | 臨床病態学Ⅴ            | 1  | ○  |   | 1  |   |    |   |    |   |                |               |
|      |             | 臨床医学PBL           | 3  | ○  |   |    |   |    |   | 3  |   |                |               |
|      |             | 薬理学               | 1  | ○  |   |    |   | 1  |   |    |   |                |               |
|      | 公衆衛生学       | 公衆衛生学             | 1  | ○  | 1 |    |   |    |   |    |   |                |               |
|      |             | 関係法規              | 1  | ○  | 1 |    |   |    |   |    |   |                |               |
|      |             | 医療統計学             | 1  | ○  |   | 1  |   |    |   |    |   |                |               |
|      |             | 疫学                | 1  | ○  |   | 1  |   |    |   |    |   |                |               |
|      | 医用概論工学      | 医用機器学概論           | 1  | ○  | 1 |    |   |    |   |    |   |                |               |
|      |             | 医用工学概論            | 1  | ○  | 1 |    |   |    |   |    |   |                |               |
|      |             | 情報科学概論            | 1  | ○  | 1 |    |   |    |   |    |   |                |               |
|      |             | 医用工学実習            | 1  | ○  |   | 1  |   |    |   |    |   |                |               |
|      | 血液検査学       | 臨床血液検査学Ⅰ          | 1  | ○  |   | 1  |   |    |   |    |   |                |               |
|      |             | 臨床血液検査学Ⅱ          | 1  | ○  |   |    | 1 |    |   |    |   |                |               |
|      |             | 臨床血液検査学実習         | 1  | ○  |   |    |   | 1  |   |    |   |                |               |
|      |             | 臨床応用細胞学           | 1  | ○  |   |    |   | 1  |   |    |   |                |               |
|      | 病理検査学       | 病理組織検査学           | 1  | ○  |   | 1  |   |    |   |    |   |                |               |
|      |             | 病理細胞検査学           | 1  | ○  |   |    | 1 |    |   |    |   |                |               |
|      |             | 病理検査学実習           | 2  | ○  |   |    |   | 2  |   |    |   |                |               |
|      |             | がんプロフェッショナル総論     | 1  | ○  |   |    |   |    |   | 1  |   |                |               |
|      | 検査一般        | 一般検査学             | 2  | ○  |   | 2  |   |    |   |    |   |                |               |
|      |             | 一般検査学実習           | 1  | ○  |   |    | 1 |    |   |    |   |                |               |
|      | 臨床検査総合管理学   | 基礎機器学演習           | 1  | ○  | 1 |    |   |    |   |    |   |                |               |
|      |             | 臨床検査総合管理学Ⅰ        | 1  | ○  |   | 1  |   |    |   |    |   |                |               |
|      |             | 臨床検査総合管理学Ⅱ        | 1  | ○  |   |    | 1 |    |   |    |   |                |               |
|      |             | 品質管理と品質保証         | 1  | ○  |   |    |   | 1  |   |    |   |                |               |
|      |             | 生体成分分析PBL         | 2  | ○  |   |    |   |    |   | 2  |   |                |               |
|      | 検査生化学       | 臨床生化学             | 2  | ○  |   | 2  |   |    |   |    |   |                |               |
|      |             | 臨床生化学実習           | 2  | ○  |   |    | 2 |    |   |    |   |                |               |
|      | 検査免疫学       | 免疫学               | 1  | ○  |   | 1  |   |    |   |    |   |                |               |
|      |             | 免疫検査学実習           | 1  | ○  |   | 1  |   |    |   |    |   |                |               |
|      | 検査遺伝子関連色遺伝子 | 遺伝子検査学            | 1  | ○  |   | 1  |   |    |   |    |   |                |               |
|      |             | 遺伝子検査学実習          | 1  | ○  |   |    | 1 |    |   |    |   |                |               |

| 区分   | 科目名      | 単位数                                    | 必修 | 1年 |   | 2年 |   | 3年 |    | 4年 |   | 卒業要件           |               |
|------|----------|----------------------------------------|----|----|---|----|---|----|----|----|---|----------------|---------------|
|      |          |                                        |    | 前  | 後 | 前  | 後 | 前  | 後  | 前  | 後 | 臨床検査学<br>プログラム | 臨床工学<br>プログラム |
| 専門分野 | 移植・輸血検査学 | 輸血・移植検査学                               | 1  | ○  |   |    | 1 |    |    |    |   |                |               |
|      |          | 輸血・移植検査学実習                             | 1  | ○  |   |    |   | 1  |    |    |   |                |               |
|      |          | 生殖医療概論                                 | 1  | ○  |   |    |   |    |    | 1  |   |                |               |
|      |          | 再生医療概論                                 | 1  | ○  |   |    |   |    |    | 1  |   |                |               |
|      | 微生物検査学   | 感染制御学概論                                | 1  | ○  |   | 1  |   |    |    |    |   |                |               |
|      |          | 臨床微生物検査学Ⅰ                              | 1  | ○  |   | 1  |   |    |    |    |   |                |               |
|      |          | 臨床微生物検査学Ⅱ                              | 2  | ○  |   |    |   | 2  |    |    |   |                |               |
|      |          | 臨床微生物検査学実習                             | 1  | ○  |   |    |   |    | 1  |    |   |                |               |
|      |          | 新興感染症総論                                | 1  | ○  |   |    |   |    | 1  |    |   |                |               |
|      |          |                                        |    |    |   |    |   |    |    |    |   |                |               |
|      | 生理検査学    | 循環生理機能解析学                              | 1  | ○  |   | 1  |   |    |    |    |   |                |               |
|      |          | 呼吸生理機能解析学                              | 1  | ○  |   | 1  |   |    |    |    |   |                |               |
|      |          | 画像解析学                                  | 1  | ○  |   |    | 1 |    |    |    |   |                |               |
|      |          | 神経・筋生理機能解析学                            | 1  | ○  |   |    |   | 1  |    |    |   |                |               |
|      |          | 画像診断学                                  | 1  | ○  |   |    |   | 1  |    |    |   |                |               |
|      |          | 生体機能解析学                                | 1  | ○  |   |    |   | 1  |    |    |   |                |               |
|      |          | 臨床生理機能解析学実習                            | 2  | ○  |   |    |   |    | 2  |    |   |                |               |
|      |          | 生理解析学PBL                               | 2  | ○  |   |    |   |    |    |    | 2 |                |               |
|      | 医療安全管理学  | 早期チーム医療体験                              | 1  | ○  | 1 |    |   |    |    |    |   |                |               |
|      |          | 医療安全管理学                                | 1  | ○  |   |    | 1 |    |    |    |   |                |               |
|      |          | 医療安全管理学実習                              | 1  | ○  |   |    |   | 1  |    |    |   |                |               |
|      | 臨地実習     | 臨地実習                                   | 12 | ○  |   |    |   |    | 12 |    |   |                |               |
|      | アセンブリ    | アセンブリⅠ (Interprofessional Education Ⅰ) | 1  | ○  | 1 |    |   |    |    |    |   |                |               |
|      |          | アセンブリⅡ (Interprofessional Education Ⅱ) | 1  | ○  |   | 1  |   |    |    |    |   |                |               |
|      |          | アセンブリⅢ (Interprofessional Education Ⅲ) | 1  | ○  |   |    |   | 1  |    |    |   |                |               |
|      | 総合科目     | 卒業研究                                   | 4  | ○  |   |    |   |    |    | 4  |   |                |               |
|      |          | 総合臨床検査学                                | 1  | ○  |   |    |   |    |    |    | 1 |                |               |



## 臨床工学プログラム必修科目

| 区分   |               | 科目名          | 単位数 | 必修 | 1年 |   | 2年 |   | 3年 |   | 4年 |   | 卒業要件           |               |  |
|------|---------------|--------------|-----|----|----|---|----|---|----|---|----|---|----------------|---------------|--|
|      |               |              |     |    | 前  | 後 | 前  | 後 | 前  | 後 | 前  | 後 | 臨床検査学<br>プログラム | 臨床工学<br>プログラム |  |
| 専門分野 | 人体の構造及び機能     | 解剖学Ⅰ         | 1   | ○  | 1  |   |    |   |    |   |    |   |                | 必修102単位       |  |
|      |               | 解剖学Ⅱ         | 1   | ○  | 1  |   |    |   |    |   |    |   |                |               |  |
|      |               | 生理学Ⅰ         | 1   | ○  | 1  |   |    |   |    |   |    |   |                |               |  |
|      |               | 生理学Ⅱ         | 1   | ○  | 1  |   |    |   |    |   |    |   |                |               |  |
|      |               | 生化学Ⅰ         | 1   | ○  | 1  |   |    |   |    |   |    |   |                |               |  |
|      |               | 生化学Ⅱ         | 1   | ○  | 1  |   |    |   |    |   |    |   |                |               |  |
|      |               | 基礎機器学演習      | 1   | ○  | 1  |   |    |   |    |   |    |   |                |               |  |
|      |               | 基礎医学実習       | 1   | ○  |    | 1 |    |   |    |   |    |   |                |               |  |
|      | 医学的基礎         | 早期チーム医療体験    | 1   | ○  | 1  |   |    |   |    |   |    |   |                |               |  |
|      |               | 関係法規         | 1   | ○  | 1  |   |    |   |    |   |    |   |                |               |  |
|      |               | 公衆衛生学        | 1   | ○  | 1  |   |    |   |    |   |    |   |                |               |  |
|      |               | 病理学          | 1   | ○  |    | 1 |    |   |    |   |    |   |                |               |  |
|      |               | 免疫学          | 1   | ○  |    | 1 |    |   |    |   |    |   |                |               |  |
|      |               | 感染制御学概論      | 1   | ○  |    | 1 |    |   |    |   |    |   |                |               |  |
|      |               | 基礎医学PBL      | 2   | ○  |    | 2 |    |   |    |   |    |   |                |               |  |
|      |               | 薬理学          | 1   | ○  |    |   |    | 1 |    |   |    |   |                |               |  |
|      | 理工学的基礎        | 電気工学Ⅰ        | 2   | ○  |    |   | 2  |   |    |   |    |   |                |               |  |
|      |               | 電気工学Ⅱ        | 2   | ○  |    |   | 2  |   |    |   |    |   |                |               |  |
|      |               | 電気工学実習       | 1   | ○  |    |   |    | 1 |    |   |    |   |                |               |  |
|      |               | 電子工学Ⅰ        | 2   | ○  |    |   |    | 2 |    |   |    |   |                |               |  |
|      |               | 電子工学Ⅱ        | 2   | ○  |    |   |    | 2 |    |   |    |   |                |               |  |
|      |               | 電子工学実習       | 1   | ○  |    |   |    | 1 |    |   |    |   |                |               |  |
|      |               | 計測工学         | 2   | ○  |    |   | 2  |   |    |   |    |   |                |               |  |
|      |               | 応用数学         | 2   | ○  |    |   | 2  |   |    |   |    |   |                |               |  |
|      | 医療情報技術とシステム工学 | 機械工学         | 2   | ○  |    |   | 2  |   |    |   |    |   |                |               |  |
|      |               | 医用工学概論       | 1   | ○  | 1  |   |    |   |    |   |    |   |                |               |  |
|      |               | 情報科学概論       | 1   | ○  | 1  |   |    |   |    |   |    |   |                |               |  |
|      |               | 医療統計学        | 1   | ○  |    | 1 |    |   |    |   |    |   |                |               |  |
|      |               | システム工学       | 1   | ○  |    |   | 1  |   |    |   |    |   |                |               |  |
|      |               | システム・情報処理実習  | 1   | ○  |    |   |    | 1 |    |   |    |   |                |               |  |
|      |               | ICT・ネットワーク概論 | 1   | ○  |    |   |    | 1 |    |   |    |   |                |               |  |
|      | 医用生体工学        | 医療シミュレーション   | 1   | ○  |    |   |    |   | 1  |   |    |   |                |               |  |
|      |               | 生体物性工学       | 2   | ○  |    |   |    | 2 |    |   |    |   |                |               |  |
|      |               | 医用材料工学       | 2   | ○  |    |   | 2  |   |    |   |    |   |                |               |  |
|      |               | 未来モビリティ学     | 1   | ○  |    |   |    |   |    | 1 |    |   |                |               |  |
|      |               | 医療機器産業論      | 1   | ○  |    |   |    |   |    | 1 |    |   |                |               |  |
|      | 臨床支援技術及び医用機器学 | 医用生体工学PBL    | 1   | ○  |    |   |    |   |    |   | 1  |   |                |               |  |
|      |               | 医用機器学概論      | 1   | ○  | 1  |   |    |   |    |   |    |   |                |               |  |
|      |               | 医用治療機器学Ⅰ     | 1   | ○  |    |   | 1  |   |    |   |    |   |                |               |  |
|      |               | 医用治療機器学Ⅱ     | 1   | ○  |    |   |    | 1 |    |   |    |   |                |               |  |
|      |               | 医用治療機器学実習    | 1   | ○  |    |   |    |   | 1  |   |    |   |                |               |  |
|      |               | 循環生理機能解析学    | 1   | ○  |    |   | 1  |   |    |   |    |   |                |               |  |
|      |               | 呼吸生理機能解析学    | 1   | ○  |    |   | 1  |   |    |   |    |   |                |               |  |
|      |               | 画像解析学        | 1   | ○  |    |   |    | 1 |    |   |    |   |                |               |  |
|      |               | 神経・筋生理機能解析学  | 1   | ○  |    |   |    |   | 1  |   |    |   |                |               |  |
|      |               | 生体計測装置学実習    | 1   | ○  |    |   |    |   |    | 1 |    |   |                |               |  |
|      |               | 臨床支援技術学      | 1   | ○  |    |   |    |   |    | 1 |    |   |                |               |  |
|      |               | 臨床支援技術学実習    | 1   | ○  |    |   |    |   |    |   | 1  |   |                |               |  |

| 区分   | 科目名       | 単位数                                    | 必修 | 1年 |   | 2年 |   | 3年 |   | 4年 |   | 卒業要件           |               |
|------|-----------|----------------------------------------|----|----|---|----|---|----|---|----|---|----------------|---------------|
|      |           |                                        |    | 前  | 後 | 前  | 後 | 前  | 後 | 前  | 後 | 臨床検査学<br>プログラム | 臨床工学<br>プログラム |
| 専門分野 | 生体機能代行技術学 | 呼吸機能代行技術学Ⅰ                             | 2  | ○  |   |    | 2 |    |   |    |   |                |               |
|      |           | 呼吸機能代行技術学Ⅱ                             | 1  | ○  |   |    |   | 1  |   |    |   |                |               |
|      |           | 循環機能代行技術学Ⅰ                             | 2  | ○  |   |    | 2 |    |   |    |   |                |               |
|      |           | 循環機能代行技術学Ⅱ                             | 1  | ○  |   |    |   | 1  |   |    |   |                |               |
|      |           | 代謝機能代行技術学Ⅰ                             | 2  | ○  |   |    | 2 |    |   |    |   |                |               |
|      |           | 代謝機能代行技術学Ⅱ                             | 1  | ○  |   |    |   | 1  |   |    |   |                |               |
|      |           | 呼吸機能代行技術学実習                            | 1  | ○  |   |    |   |    | 1 |    |   |                |               |
|      |           | 循環機能代行技術学実習                            | 1  | ○  |   |    |   |    | 1 |    |   |                |               |
|      |           | 代謝機能代行技術学実習                            | 1  | ○  |   |    |   |    | 1 |    |   |                |               |
|      | 医療安全管理学   | 安全管理学Ⅰ                                 | 2  | ○  |   |    | 2 |    |   |    |   |                |               |
|      |           | 安全管理学Ⅱ                                 | 2  | ○  |   |    |   | 2  |   |    |   |                |               |
|      |           | 安全管理学実習                                | 1  | ○  |   |    |   |    | 1 |    |   |                |               |
|      |           | 安全管理学PBL                               | 2  | ○  |   |    |   |    |   |    | 2 |                |               |
|      | 関連臨床医学    | 医学通論プラタナス-医学の今と未来                      | 1  | ○  | 1 |    |   |    |   |    |   |                |               |
|      |           | 臨床病態学総論                                | 1  | ○  | 1 |    |   |    |   |    |   |                |               |
|      |           | 臨床病態学Ⅰ                                 | 1  | ○  | 1 |    |   |    |   |    |   |                |               |
|      |           | 臨床病態学Ⅱ                                 | 1  | ○  |   | 1  |   |    |   |    |   |                |               |
|      |           | 臨床病態学Ⅲ                                 | 1  | ○  |   | 1  |   |    |   |    |   |                |               |
|      |           | 臨床病態学Ⅳ                                 | 1  | ○  |   | 1  |   |    |   |    |   |                |               |
|      |           | 臨床病態学Ⅴ                                 | 1  | ○  |   | 1  |   |    |   |    |   |                |               |
|      |           | 臨床医学PBL                                | 3  | ○  |   |    |   |    |   |    | 3 |                |               |
|      | 臨床実習      | 臨床実習                                   | 7  | ○  |   |    |   |    | 7 |    |   |                |               |
|      | アゼンブリ     | アゼンブリⅠ (Interprofessional Education Ⅰ) | 1  | ○  | 1 |    |   |    |   |    |   |                |               |
|      |           | アゼンブリⅡ (Interprofessional Education Ⅱ) | 1  | ○  |   | 1  |   |    |   |    |   |                |               |
|      |           | アゼンブリⅢ (Interprofessional Education Ⅲ) | 1  | ○  |   |    |   | 1  |   |    |   |                |               |
|      | 総合科目      | 卒業研究                                   | 4  | ○  |   |    |   |    |   | 4  |   |                |               |
|      |           | 総合臨床工学                                 | 1  | ○  |   |    |   |    |   |    | 1 |                |               |

\*：前期又は後期のいずれかで履修

(注) 必要がある場合、授業科目の配置は教授会の議を経て変更することができる。

|                 | 臨床検査学<br>プログラム                   | 臨床工学<br>プログラム                    |
|-----------------|----------------------------------|----------------------------------|
| 養成プログラム別卒業要件 合計 | 必修106単位<br>選択 19単位以上<br>計125単位以上 | 必修110単位<br>選択 15単位以上<br>計125単位以上 |

別表2 医療科学部放射線学科教育課程

| 区分   | 科目名         | 単位数                                    | 必修 | 1年 |   | 2年 |   | 3年 |   | 4年 |   | 卒業要件             |
|------|-------------|----------------------------------------|----|----|---|----|---|----|---|----|---|------------------|
|      |             |                                        |    | 前  | 後 | 前  | 後 | 前  | 後 | 前  | 後 |                  |
| 基礎分野 | 人間と生活・社会の理解 | 医療心理学                                  | 1  | 1  |   |    |   |    |   |    |   | 必修6単位<br>選択3単位以上 |
|      |             | 教育学                                    | 1  | 1  |   |    |   |    |   |    |   |                  |
|      |             | 文化人類学                                  | 1  | 1  |   |    |   |    |   |    |   |                  |
|      |             | 法学                                     | 1  | 1  |   |    |   |    |   |    |   |                  |
|      |             | スポーツ・健康科学*                             | 1  | 1  | 1 |    |   |    |   |    |   |                  |
|      |             | キャリア形成論                                | 1  | ○  | 1 |    |   |    |   |    |   |                  |
|      |             | アカデミックスキル                              | 1  | ○  | 1 |    |   |    |   |    |   |                  |
|      |             | 生命倫理学                                  | 1  |    |   |    |   | 1  |   |    |   |                  |
|      |             | 医療英語Ⅰ*                                 | 1  | ○  | 1 | 1  |   |    |   |    |   |                  |
|      |             | 医療英語Ⅱ*                                 | 1  | ○  |   | 1  | 1 |    |   |    |   |                  |
|      |             | 科学英語Ⅰ*                                 | 1  | ○  | 1 | 1  |   |    |   |    |   |                  |
|      |             | 科学英語Ⅱ*                                 | 1  | ○  |   | 1  | 1 |    |   |    |   |                  |
|      |             | 英会話                                    | 1  |    |   |    |   | 1  |   |    |   |                  |
|      |             | ドイツ語                                   | 1  |    | 1 |    |   |    |   |    |   |                  |
|      |             | 中国語                                    | 1  | 1  |   |    |   |    |   |    |   |                  |
|      | 科学的思考の基盤    | 数学                                     | 1  | ○  | 1 |    |   |    |   |    |   | 必修4単位<br>選択2単位以上 |
|      |             | 生物学                                    | 1  |    | 1 |    |   |    |   |    |   |                  |
|      |             | 分子生物学                                  | 1  |    | 1 |    |   |    |   |    |   |                  |
|      |             | 化学                                     | 1  |    | 1 |    |   |    |   |    |   |                  |
|      |             | 医化学                                    | 1  |    | 1 |    |   |    |   |    |   |                  |
|      |             | 基礎物理学                                  | 1  | ○  | 1 |    |   |    |   |    |   |                  |
|      |             | 基礎物理学演習                                | 1  |    | 1 |    |   |    |   |    |   |                  |
|      |             | 物理学                                    | 1  | ○  | 1 |    |   |    |   |    |   |                  |
| 専門分野 | 発展科目        | データサイエンス                               | 1  | ○  | 1 |    |   |    |   |    |   | 必修2単位<br>選択5単位以上 |
|      |             | 災害医療・救急処置                              | 1  |    | 1 |    |   |    |   |    |   |                  |
|      |             | 医療スペシャリスト                              | 1  |    |   | 1  |   |    |   |    |   |                  |
|      |             | 放射線災害医療                                | 1  |    |   | 1  |   |    |   |    |   |                  |
|      |             | モンテカルロシミュレーション                         | 1  |    |   | 1  |   |    |   |    |   |                  |
|      |             | 人間工学                                   | 1  |    |   | 1  |   |    |   |    |   |                  |
|      |             | 医療AI                                   | 1  |    |   |    |   | 1  |   |    |   |                  |
|      |             | 生体機能画像学                                | 1  |    |   |    |   | 1  |   |    |   |                  |
|      |             | アカデミックライティング・リーディング                    | 1  |    |   |    |   | 1  |   |    |   |                  |
|      |             | 先端放射線医療特論                              | 1  | ○  |   |    |   | 1  |   |    |   |                  |
|      |             | PBL:総合放射線技術学Ⅰ                          | 1  | ○  |   |    |   |    | 1 |    |   |                  |
|      |             | がんプロフェッショナル総論                          | 1  |    |   |    |   |    | 1 |    |   |                  |
|      |             | アドバンスリサーチスキル                           | 2  |    |   |    |   |    | 2 |    |   |                  |
|      |             | 科学捜査概論                                 | 1  |    |   |    |   |    | 1 |    |   |                  |
|      |             | クリニカルトライアル                             | 1  |    |   |    |   |    | 1 |    |   |                  |
|      |             | 在宅医療概論                                 | 1  |    |   |    |   |    | 1 |    |   |                  |
|      |             | 医療マネジメント概論                             | 1  |    |   |    |   |    | 1 |    |   |                  |
|      |             | 国際医療概論                                 | 1  |    |   |    |   |    | 1 |    |   |                  |
|      | 見聞科目        | 数理AIサイエンス                              | 1  |    |   |    |   |    | 1 |    |   |                  |
|      |             | 先進医療概論                                 | 1  |    |   |    |   |    | 1 |    |   |                  |
|      |             | 認知機能概論                                 | 1  |    |   |    |   |    | 1 |    |   |                  |
|      |             | 未来モビリティ学                               | 1  |    |   |    |   |    | 1 |    |   |                  |
|      |             | 医療機器産業論                                | 1  |    |   |    |   |    | 1 |    |   |                  |
| 専門分野 | 見聞科目        | 応用放射線学                                 | 1  |    |   |    |   |    | 1 |    |   |                  |
|      |             | アセンブリⅣ (Interprofessional Education Ⅳ) | 1  |    |   |    |   |    | 1 |    |   |                  |



| 区分   | 科目名                      | 単位数               | 必修 | 1年 |   | 2年 |   | 3年 |   | 4年 |   | 卒業要件    |
|------|--------------------------|-------------------|----|----|---|----|---|----|---|----|---|---------|
|      |                          |                   |    | 前  | 後 | 前  | 後 | 前  | 後 | 前  | 後 |         |
| 専門分野 | 人体の構造と機能および疾病の成り立ち       | 医療入門              | 1  | ○  | 1 |    |   |    |   |    |   | 必修103単位 |
|      |                          | 解剖学Ⅰ              | 1  | ○  | 1 |    |   |    |   |    |   |         |
|      |                          | 解剖学Ⅱ              | 1  | ○  | 1 |    |   |    |   |    |   |         |
|      |                          | 生理学Ⅰ              | 1  | ○  | 1 |    |   |    |   |    |   |         |
|      |                          | 生理学Ⅱ              | 1  |    | 1 |    |   |    |   |    |   |         |
|      |                          | 生化学Ⅰ              | 1  | ○  | 1 |    |   |    |   |    |   |         |
|      |                          | 生化学Ⅱ              | 1  |    | 1 |    |   |    |   |    |   |         |
|      |                          | 基礎医学PBL           | 2  | ○  |   | 2  |   |    |   |    |   |         |
|      |                          | 病理学               | 1  | ○  |   | 1  |   |    |   |    |   |         |
|      |                          | 免疫学               | 1  |    |   | 1  |   |    |   |    |   |         |
|      |                          | 公衆衛生学             | 1  | ○  | 1 |    |   |    |   |    |   |         |
|      |                          | 医学通論プラタナス-医学の今と未来 | 1  | ○  | 1 |    |   |    |   |    |   |         |
|      |                          | 臨床病態学総論           | 1  | ○  | 1 |    |   |    |   |    |   |         |
|      |                          | 臨床病態学Ⅰ            | 1  | ○  | 1 |    |   |    |   |    |   |         |
|      |                          | 臨床病態学Ⅱ            | 1  | ○  |   | 1  |   |    |   |    |   |         |
|      |                          | 臨床病態学Ⅲ            | 1  | ○  |   | 1  |   |    |   |    |   |         |
|      |                          | 臨床病態学Ⅳ            | 1  | ○  |   | 1  |   |    |   |    |   |         |
|      |                          | 臨床病態学Ⅴ            | 1  | ○  |   | 1  |   |    |   |    |   |         |
|      |                          | 臨床医学PBL           | 3  | ○  |   |    |   |    |   |    | 3 |         |
|      |                          | 薬理学               | 1  |    |   |    |   | 1  |   |    |   |         |
|      | 保健医療福祉における放射線の科学的及び技術的基礎 | 医用工学Ⅰ             | 1  | ○  | 1 |    |   |    |   |    |   |         |
|      |                          | 医用工学Ⅱ             | 1  | ○  |   | 1  |   |    |   |    |   |         |
|      |                          | TBL:医用工学実験        | 1  | ○  |   |    | 1 |    |   |    |   |         |
|      |                          | PBL:医用工学演習        | 1  | ○  |   |    | 1 |    |   |    |   |         |
|      |                          | 医療統計学             | 1  | ○  |   | 1  |   |    |   |    |   |         |
|      |                          | 情報科学概論            | 1  | ○  | 1 |    |   |    |   |    |   |         |
|      |                          | 医用機器学概論           | 1  | ○  | 1 |    |   |    |   |    |   |         |
|      |                          | アカデミックライティング      | 1  | ○  | 1 |    |   |    |   |    |   |         |
|      |                          | 放射線物理学Ⅰ           | 1  | ○  | 1 |    |   |    |   |    |   |         |
|      |                          | 放射線物理学Ⅱ           | 1  | ○  |   | 1  |   |    |   |    |   |         |
|      |                          | 放射化学              | 1  | ○  |   | 1  |   |    |   |    |   |         |
|      |                          | TBL:放射化学実験        | 1  | ○  |   |    | 1 |    |   |    |   |         |
|      |                          | PBL:放射化学演習        | 1  | ○  |   |    | 1 |    |   |    |   |         |
|      |                          | 放射線計測学Ⅰ           | 1  | ○  |   |    | 1 |    |   |    |   |         |
|      |                          | 放射線計測学Ⅱ           | 1  | ○  |   |    | 1 |    |   |    |   |         |
|      |                          | TBL:放射線計測学実験      | 1  | ○  |   |    |   | 1  |   |    |   |         |
|      |                          | PBL:放射線計測学演習      | 1  | ○  |   |    |   | 1  |   |    |   |         |
|      |                          | 基礎科学実験            | 1  | ○  | 1 |    |   |    |   |    |   |         |
|      | 核医学検査技術学                 | 核医学検査技術学          | 2  | ○  |   |    |   | 2  |   |    |   |         |
|      |                          | 核医学機器工学           | 1  | ○  |   |    | 1 |    |   |    |   |         |
|      |                          | 画像再構成理論           | 1  | ○  |   |    |   | 1  |   |    |   |         |
|      |                          | 放射線関係法規           | 1  | ○  |   |    | 1 |    |   |    |   |         |
|      |                          | 画像数学              | 1  | ○  | 1 |    |   |    |   |    |   |         |
|      | 放射線治療技術学                 | 放射線腫瘍学            | 1  | ○  |   | 1  |   |    |   |    |   |         |
|      |                          | 放射線治療技術学          | 2  | ○  |   |    |   | 2  |   |    |   |         |
|      |                          | 放射線治療機器工学         | 1  | ○  |   |    | 1 |    |   |    |   |         |
|      |                          | 高エネルギー放射線計測学      | 1  | ○  |   |    |   | 1  |   |    |   |         |
|      |                          | 医学物理学             | 1  | ○  |   |    |   |    | 1 |    |   |         |
|      |                          | 放射線生物学            | 1  | ○  | 1 |    |   |    |   |    |   |         |

| 区分   | 科目名           | 単位数                                   | 必修 | 1年 |   | 2年 |   | 3年 |   | 4年 |   | 卒業要件 |
|------|---------------|---------------------------------------|----|----|---|----|---|----|---|----|---|------|
|      |               |                                       |    | 前  | 後 | 前  | 後 | 前  | 後 | 前  | 後 |      |
| 専門分野 | 診療画像技術学・臨床画像学 | 診療画像学                                 | 1  | ○  |   |    | 1 |    |   |    |   |      |
|      |               | 診療画像技術学Ⅰ                              | 2  | ○  |   |    |   | 2  |   |    |   |      |
|      |               | 診療画像技術学Ⅱ                              | 1  | ○  |   |    |   | 1  |   |    |   |      |
|      |               | 画像解剖学                                 | 1  | ○  |   | 1  |   |    |   |    |   |      |
|      |               | 磁気共鳴論                                 | 2  | ○  |   |    |   | 2  |   |    |   |      |
|      |               | 画像診断機器工学Ⅰ                             | 1  | ○  |   | 1  |   |    |   |    |   |      |
|      |               | 画像診断機器工学Ⅱ                             | 1  | ○  |   |    | 1 |    |   |    |   |      |
|      |               | TBL:画像診断機器工学実験                        | 1  | ○  |   |    |   | 1  |   |    |   |      |
|      |               | PBL:画像診断機器工学演習                        | 1  | ○  |   |    |   | 1  |   |    |   |      |
|      |               | X線CT撮影技術学                             | 1  | ○  |   |    |   | 1  |   |    |   |      |
|      |               | 医用超音波論                                | 1  | ○  |   |    |   | 1  |   |    |   |      |
|      |               | 放射線医学概論                               | 1  | ○  | 1 |    |   |    |   |    |   |      |
|      |               | 救急画像解析学                               | 1  | ○  |   |    |   |    | 1 |    |   |      |
|      |               | 放射線施設設計管理学                            | 1  | ○  |   |    |   | 1  |   |    |   |      |
|      |               | PBL:キャリアシミュレーション                      | 1  | ○  |   |    |   |    |   | 1  |   |      |
|      |               | 早期臨床体験                                | 1  | ○  | 1 |    |   |    |   |    |   |      |
|      | 医療画像情報学       | 放射線画像工学                               | 1  | ○  |   | 1  |   |    |   |    |   |      |
|      |               | TBL:放射線画像工学実験                         | 1  | ○  |   |    | 1 |    |   |    |   |      |
|      |               | PBL:放射線画像工学演習                         | 1  | ○  |   |    | 1 |    |   |    |   |      |
|      |               | 医療情報システム工学                            | 1  | ○  |   |    | 1 |    |   |    |   |      |
|      |               | 画像情報学                                 | 1  | ○  |   |    | 1 |    |   |    |   |      |
|      |               | TBL:画像情報学実験                           | 1  | ○  |   |    |   | 1  |   |    |   |      |
|      | 安全放射線管理学      | PBL:画像情報学演習                           | 1  | ○  |   |    |   | 1  |   |    |   |      |
|      |               | 放射線保健管理学                              | 1  | ○  |   |    | 1 |    |   |    |   |      |
|      |               | TBL:放射線保健管理学実験                        | 1  | ○  |   |    |   | 1  |   |    |   |      |
|      |               | PBL:放射線保健管理学演習                        | 1  | ○  |   |    |   | 1  |   |    |   |      |
|      | 医療安全管理学       | 放射線衛生学                                | 1  | ○  |   |    | 1 |    |   |    |   |      |
|      |               | 医療安全管理学                               | 1  | ○  |   |    |   | 1  |   |    |   |      |
|      | 実践臨床画像学       | PBL:リスクコミュニケーション                      | 1  | ○  |   |    |   |    |   | 1  |   |      |
|      |               | 実践臨床技術学                               | 1  | ○  |   |    |   | 1  |   |    |   |      |
|      | 臨床実習          | 実践臨床技術学実習                             | 1  | ○  |   |    |   | 1  |   |    |   |      |
|      |               | 臨床基礎実習・OSCE                           | 2  | ○  |   |    |   |    | 2 |    |   |      |
|      |               | 臨床実習Ⅰ                                 | 9  | ○  |   |    |   |    | 9 |    |   |      |
|      | アセンブリ         | 臨床実習Ⅱ                                 | 1  | ○  |   |    |   |    |   | 1  |   |      |
|      |               | アセンブリⅠ (Interprofessional EducationⅠ) | 1  | ○  | 1 |    |   |    |   |    |   |      |
|      |               | アセンブリⅡ (Interprofessional EducationⅡ) | 1  | ○  |   | 1  |   |    |   |    |   |      |
|      | 総合科目          | アセンブリⅢ (Interprofessional EducationⅢ) | 1  | ○  |   |    |   | 1  |   |    |   |      |
|      |               | 卒業研究                                  | 4  | ○  |   |    |   |    |   | 4  |   |      |
|      |               | 総合放射線技術学Ⅱ                             | 1  | ○  |   |    |   |    |   |    | 1 |      |

\*：前期又は後期のいずれかで履修  
(注) 必要がある場合、授業科目の配置は教授会の議を経て変更することができる。

卒業要件 合計

必修115単位  
選択 10単位以上  
計125単位以上

別表3 医療科学部自由科目

| 区分   | 科目名        | 単位数 | 必修 | 1年 |   | 2年 |   | 3年 |   | 4年 |   | 備考            |
|------|------------|-----|----|----|---|----|---|----|---|----|---|---------------|
|      |            |     |    | 前  | 後 | 前  | 後 | 前  | 後 | 前  | 後 |               |
| 自由科目 | 産業医学       | 2   |    |    |   | 2  |   |    |   |    |   | いずれかの学年、期別で履修 |
|      | 公衆衛生学実習    | 1   |    |    |   | 1  |   |    |   |    |   |               |
|      | 食品衛生学      | 2   |    |    |   | 2  |   |    |   |    |   |               |
|      | 食品衛生関係法規   | 1   |    |    |   | 1  |   |    |   |    |   |               |
|      | 労働衛生及び衛生工学 | 2   |    |    |   |    | 2 |    |   |    |   |               |
|      | 労働安全衛生法    | 3   |    |    |   |    |   | 3  |   |    |   |               |
|      | 労働基準法      | 1   |    |    |   |    | 1 |    |   |    |   |               |
|      | インターンシップ   | 2   |    | 2  |   | 2  |   | 2  |   | 2  |   |               |
|      | 国際医学演習Ⅰ    | 1   |    | 1  | 1 | 1  | 1 | 1  | 1 | 1  | 1 |               |
|      | 国際医学演習Ⅱ    | 1   |    | 1  | 1 | 1  | 1 | 1  | 1 | 1  | 1 |               |

(注) 必要がある場合、授業科目の配置は教授会の議を経て変更することができる。

(注) 自由科目の修得単位は卒業資格必要単位に含めない。



# 藤田医科大学保健衛生学部規程

平成31年規程第19号

施行 昭和51年4月1日

改正 令和4年4月1日

(総 則)

- 第 1 条 藤田医科大学学則（昭和51年規程第3号）第24条に基づき、次のとおり教育課程及び履修方法について定める。

(教育課程)

- 第 2 条 教育課程及び履修については、別表1、2-1、2-2により必修科目及び選択科目にわたり履修しなければならない。
2. 授業科目は、必修科目、選択科目及び自由科目とする。ただし、別表3の自由科目を履修し単位を取得しても、卒業要件単位には含めない。
3. 各学科とも授業科目のほか、学外実習を課すことがある。

(履修の届け出)

- 第 3 条 学生は、毎学年の始めにおいて、当該学年の間に履修する選択科目について、授業科目履修届を提出しなければならない。
2. 授業開始が学年の中途にある選択科目については、前項にかかわらず、学部の指定する時点において前項の履修届を提出することができる。

(履 修)

- 第 4 条 学部長は、学生がその在学年数における履修すべき授業科目及び単位を修得しないときは、翌年の授業への出席を認めないことができる。

(履修科目の評価)

- 第 5 条 履修科目の評価は、次の各号のとおりとする。
- (1) S (90点以上100点以下)
- (2) A (80点以上90点未満)
- (3) B (70点以上80点未満)
- (4) C (60点以上70点未満)
- (5) D (60点未満)
2. 前項第1号から第4号までを合格とし、同第5号を不合格とする。

(試験及び受験手続)

- 第 6 条 試験及び受験に関する事項は、藤田医科大学保健衛生学部試験に関する規程（平成31年規程第18号）の定めるところによる。

(卒業要件)

- 第 7 条 第2条の教育課程により、学科ごとに定める卒業要件単位を修得し、卒業試験のほか学科ごとに指定する試験に合格しなければならない。

(国家試験受験資格取得)

- 第 8 条 保健衛生学部における国家試験受験資格の取得については、次の各号のいずれかに該当しなければならない。
- (1) 看護師国家試験受験資格の取得の場合 別表1に示す単位の修得及び

当該学科の卒業

- (2) 保健師国家試験受験資格の取得の場合 別表 1 に示す単位の修得及び当該学科の卒業。なお、別表 1 に示す単位のうち「保健医療福祉行政論Ⅰ」、「保健医療福祉行政論Ⅱ」、「保健統計学演習」、「疫学」、「公衆衛生看護学概論Ⅱ」、「地域診断論」、「学校保健・産業保健」、「地域ケアシステム論」、「公衆衛生看護援助方法論」、「公衆衛生看護実践論Ⅰ」、「公衆衛生看護実践論Ⅱ」、「健康教育論」、「公衆衛生看護管理論」、「公衆衛生看護学実習Ⅰ」、「公衆衛生看護学実習Ⅱ」の単位の修得は必須
- (3) 理学療法士国家試験受験資格の取得の場合 別表 2-1 に示す理学療法専攻の単位の修得及び当該学科の卒業
- (4) 作業療法士国家試験受験資格の取得の場合 別表 2-2 に示す作業療法専攻の単位の修得及び当該学科の卒業

(改正)

- 第 9 条 この規程を改正しようとするときは、理事会の議決を得て、文部科学大臣に届け出なければならない。
2. この規程は、法令の改正、社会環境又は経済事情の変動その他の事情に伴い、改正することがある。

## 附 則

1. この規程は、平成 31 年 4 月 1 日から施行する。  
ただし、平成 30 年度以前に医療科学部に入学し、保健衛生学部へ転籍した学生については、この規程の第 2 条、第 7 条及び第 8 条にかかわらず、当該学生が入学した時点で施行されていた医療科学部規程第 2 条、第 7 条及び第 8 条並びに第 2 条で引用する別表が適用される。
2. この改正規程は、令和 2 年 4 月 1 日から施行する。  
ただし、別表 2-1、2-2 については令和 2 年度入学者から適用する。
3. この改正規程は、令和 3 年 1 月 1 日から施行する。
4. この改正規程は、令和 4 年 4 月 1 日から施行する。  
ただし、別表 1、別表 2-1、別表 2-2、別表 3 は令和 4 年度以降の入学者に適用する。この規程の改正前の入学者に対しては、第 7 条は従前の例による。

別表 1 保健衛生学部看護学科教育課程

| 系列分野 | 授 業 科 目 | 単位数         |    | 1 年 |    | 2 年 |    | 3 年 |    | 4 年 |    | 備 考                                                                      |
|------|---------|-------------|----|-----|----|-----|----|-----|----|-----|----|--------------------------------------------------------------------------|
|      |         | 必修          | 選択 | 前期  | 後期 | 前期  | 後期 | 前期  | 後期 | 前期  | 後期 |                                                                          |
| 基礎科目 | 人 間 解 析 | 生 命 倫 理 学   | 2  |     |    |     |    |     |    | 2   |    | 卒業要件 124単位<br>必修 110単位<br>選択 14単位以上<br>但し、14単位のうち<br>語学2単位以上は<br>選択必修とする |
|      | 基礎科目    | 心 理 学       | 2  |     | 2  |     |    |     |    |     |    |                                                                          |
|      |         | 教 育 学       | 2  |     | 2  |     |    |     |    |     |    |                                                                          |
|      |         | 文 学         |    | 1   | 1  |     |    |     |    |     |    |                                                                          |
|      |         | 哲 学         |    | 1   | 1  |     |    |     |    |     |    |                                                                          |
|      |         | 論 理 学       |    | 1   | 1  |     |    |     |    |     |    |                                                                          |
|      |         | 自 然 科 学     |    | 1   | 1  |     |    |     |    |     |    |                                                                          |
|      |         | 生 命 科 学     |    | 2   | 2  |     |    |     |    |     |    |                                                                          |
|      |         | 人 間 行 動 科 学 |    | 2   |    |     |    |     |    | 2   |    |                                                                          |
|      |         | 手 話         |    | 2   |    | 2   |    |     |    |     |    |                                                                          |
|      |         | 英 語         | 2  |     | 2  |     |    |     |    |     |    |                                                                          |
|      |         | 看 護 英 語 I   | 2  |     |    |     | 2  |     |    |     |    |                                                                          |
|      |         | 看 護 英 語 II  |    | 2   |    |     |    | 2   |    |     |    |                                                                          |
|      |         | ド イ ツ 語     |    | 2   |    | 2   |    |     |    |     |    |                                                                          |
|      |         | 中 国 語       |    | 2   |    |     |    | 2   |    |     |    |                                                                          |
|      |         | 英 会 話       | 2  |     |    | 2   |    |     |    |     |    |                                                                          |
|      |         | ポ ル ト ガ ル 語 |    | 2   |    |     | 2  |     |    |     |    |                                                                          |
|      | 環境の理解   | 社 会 学       |    | 1   |    | 1   |    |     |    |     |    |                                                                          |
|      |         | 文 化 人 類 学   |    | 2   |    | 2   |    |     |    |     |    |                                                                          |
|      |         | 数 学         |    | 2   | 2  |     |    |     |    |     |    |                                                                          |
|      |         | 物 理 学       |    | 2   |    | 2   |    |     |    |     |    |                                                                          |
|      |         | 化 学         |    | 2   | 2  |     |    |     |    |     |    |                                                                          |
|      |         | 日 本 国 憲 法   |    | 2   |    | 2   |    |     |    |     |    |                                                                          |
|      |         | 経 済 学       |    | 1   |    |     |    |     |    | 1   |    |                                                                          |
|      |         | 基 礎 ゼ ミ     | 2  |     | 2  |     |    |     |    |     |    |                                                                          |
|      | 合 計     |             | 14 | 30  | 24 | 11  | 4  | 5   |    |     |    |                                                                          |



| 系列分野   | 授 業 科 目 | 単位数                       |    | 1 年 |    | 2 年 |    | 3 年 |    | 4 年 |    | 備 考 |
|--------|---------|---------------------------|----|-----|----|-----|----|-----|----|-----|----|-----|
|        |         | 必修                        | 選択 | 前期  | 後期 | 前期  | 後期 | 前期  | 後期 | 前期  | 後期 |     |
| 基礎専門科目 | 人間の理解   | 人 体 形 態 学                 | 2  |     | 2  |     |    |     |    |     |    |     |
|        |         | 人 体 機 能 学                 | 2  |     | 2  |     |    |     |    |     |    |     |
|        | 環境の理解   | 医 療 関 係 法 規               | 1  |     |    |     | 1  |     |    |     |    |     |
|        |         | 社 会 福 祉 論                 | 1  |     |    | 1   |    |     |    |     |    |     |
|        |         | 社 会 保 障 論                 | 1  |     |    |     | 1  |     |    |     |    |     |
|        |         | 保健医療福祉行政論Ⅰ                |    | 1   |    | 1   |    |     |    |     |    |     |
|        |         | 保健医療福祉行政論Ⅱ                |    | 2   |    | 2   |    |     |    |     |    |     |
|        |         | 情 報 機 器 の 操 作             |    | 2   | 2  |     |    |     |    |     |    |     |
|        |         | 保 健 統 計 学                 | 1  |     | 1  |     |    |     |    |     |    |     |
|        |         | 保 健 統 計 学 演 習             |    | 1   |    |     |    | 1   |    |     |    |     |
|        |         | 疫 学                       |    | 2   |    |     | 2  |     |    |     |    |     |
|        |         | 音 楽 療 法                   |    | 1   |    |     |    |     |    |     | 1  |     |
|        |         | 環 境 科 学 論                 |    | 1   |    |     |    |     |    | 1   |    |     |
|        |         | 公 衆 衛 生 学                 | 1  |     |    | 1   |    |     |    |     |    |     |
|        |         | 生 活 環 境 方 法 論             |    | 1   |    |     |    | 1   |    |     |    |     |
|        | 健康の理解   | スポーツ・健康科学                 | 2  |     | 2  |     |    |     |    |     |    |     |
|        |         | 微 生 物 学                   | 1  |     | 1  |     |    |     |    |     |    |     |
|        |         | 免 疫 学                     | 1  |     |    | 1   |    |     |    |     |    |     |
|        |         | 生 化 学                     | 1  |     |    | 1   |    |     |    |     |    |     |
|        |         | 栄 養 学                     | 1  |     |    | 1   |    |     |    |     |    |     |
|        |         | 薬 理 学                     | 1  |     |    | 1   |    |     |    |     |    |     |
|        |         | 病 理 学                     | 1  |     |    | 1   |    |     |    |     |    |     |
|        |         | 看護のための病態生理                | 1  |     |    | 1   |    |     |    |     |    |     |
|        |         | 成 人 期 疾 病 論 Ⅰ             | 1  |     |    |     | 1  |     |    |     |    |     |
|        |         | 成 人 期 疾 病 論 Ⅱ             | 1  |     |    |     | 1  |     |    |     |    |     |
|        |         | 成 人 期 疾 病 論 Ⅲ             | 1  |     |    |     | 1  |     |    |     |    |     |
|        |         | 小 児 期 疾 病 論               | 1  |     |    |     | 1  |     |    |     |    |     |
|        |         | 精 神 疾 病 論                 | 1  |     |    |     |    | 1   |    |     |    |     |
|        |         | 診断のための検査学                 |    | 1   |    |     | 1  |     |    |     |    |     |
|        |         | 放 射 線 医 学                 | 1  |     |    |     |    | 1   |    |     |    |     |
|        |         | 医 用 機 器 管 理 論             |    | 1   |    |     |    |     |    | 1   |    |     |
|        |         | 医学通論プラットフォーム<br>ー 医療と社会 ー | 1  |     |    | 1   |    |     |    |     |    |     |
|        |         | コンプリメンタリーセラピー             |    | 1   |    |     | 1  |     |    |     |    |     |
|        | 合 計     |                           | 25 | 14  | 17 | 15  | 4  | 3   |    |     |    |     |

| 系列分野 | 授業科目                | 単位数 |    | 1年 |    | 2年 |    | 3年 |    | 4年 |    | 備考 |
|------|---------------------|-----|----|----|----|----|----|----|----|----|----|----|
|      |                     | 必修  | 選択 | 前期 | 後期 | 前期 | 後期 | 前期 | 後期 | 前期 | 後期 |    |
| 専門科目 | 基礎看護学系              |     |    |    |    |    |    |    |    |    |    |    |
|      | 看護学概論               | 1   |    | 1  |    |    |    |    |    |    |    |    |
|      | 対人コミュニケーション         | 1   |    | 1  |    |    |    |    |    |    |    |    |
|      | 基本看護技術Ⅰ             | 2   |    | 2  |    |    |    |    |    |    |    |    |
|      | 基本看護技術Ⅱ             | 2   |    |    | 2  |    |    |    |    |    |    |    |
|      | 看護過程展開論Ⅰ            | 1   |    |    | 1  |    |    |    |    |    |    |    |
|      | 看護過程展開論Ⅱ            | 1   |    |    |    | 2  |    |    |    |    |    |    |
|      | 看護倫理                | 1   |    |    |    |    | 1  |    |    |    |    |    |
|      | 看護と安全               | 1   |    |    |    |    |    |    |    | 1  |    |    |
|      | 基礎看護学実習Ⅰ            | 1   |    |    | 1  |    |    |    |    |    |    |    |
|      | 基礎看護学実習Ⅱ            | 2   |    |    |    | 2  |    |    |    |    |    |    |
|      | 成人看護学系              |     |    |    |    |    |    |    |    |    |    |    |
|      | 成人看護学概論             | 1   |    |    | 1  |    |    |    |    |    |    |    |
|      | 成人クリティカル・周手術期看護方法論  | 1   |    |    |    | 1  |    |    |    |    |    |    |
|      | 成人セルフケア方法論          | 1   |    |    |    | 1  |    |    |    |    |    |    |
|      | 成人がん・難病・ターミナル看護方法論  | 1   |    |    |    |    | 1  |    |    |    |    |    |
|      | 成人看護学演習             | 2   |    |    |    |    |    | 2  |    |    |    |    |
|      | 成人看護学実習（クリティカル・周手術） | 3   |    |    |    |    |    |    | 3  |    |    |    |
|      | 成人看護学実習（セルフケア）      | 3   |    |    |    |    |    |    | 3  |    |    |    |
|      | 小児看護学系              |     |    |    |    |    |    |    |    |    |    |    |
|      | 小児看護学概論             | 1   |    |    |    | 1  |    |    |    |    |    |    |
|      | 成長発達保健論             | 1   |    |    |    |    | 1  |    |    |    |    |    |
|      | 小児実践看護Ⅰ             | 1   |    |    |    |    |    | 1  |    |    |    |    |
|      | 小児実践看護Ⅱ             | 1   |    |    |    |    |    | 1  |    |    |    |    |
|      | 小児看護学実習             | 2   |    |    |    |    |    |    | 2  |    |    |    |
|      | 母性看護学系              |     |    |    |    |    |    |    |    |    |    |    |
|      | 母性セルフケア看護Ⅰ          | 1   |    |    |    | 1  |    |    |    |    |    |    |
|      | 母性セルフケア看護Ⅱ          | 2   |    |    |    |    | 2  |    |    |    |    |    |
|      | 母性セルフケア看護Ⅲ          | 1   |    |    |    |    |    | 1  |    |    |    |    |
|      | 母性看護学実習             | 2   |    |    |    |    |    |    | 2  |    |    |    |
|      | 精神看護学系              |     |    |    |    |    |    |    |    |    |    |    |
|      | 精神看護学概論             | 1   |    |    | 1  |    |    |    |    |    |    |    |
|      | 精神保健看護論             | 1   |    |    |    | 1  |    |    |    |    |    |    |
|      | 精神看護学方法論            | 2   |    |    |    |    |    | 2  |    |    |    |    |
|      | 精神看護学実習             | 2   |    |    |    |    |    |    | 2  |    |    |    |
|      | 老年看護学系              |     |    |    |    |    |    |    |    |    |    |    |
|      | 老年看護学概論             | 1   |    |    | 1  |    |    |    |    |    |    |    |
|      | 老年看護学援助論            | 2   |    |    |    |    | 2  |    |    |    |    |    |
|      | 老年看護実践方法論           | 1   |    |    |    |    |    | 1  |    |    |    |    |
|      | 老年看護学実習Ⅰ            | 1   |    |    |    |    |    |    | 1  |    |    |    |
|      | 老年看護学実習Ⅱ            | 3   |    |    |    |    |    |    |    | 3  |    |    |
|      | 在宅看護学系              |     |    |    |    |    |    |    |    |    |    |    |
|      | 在宅看護学概論             | 1   |    |    |    | 1  |    |    |    |    |    |    |
|      | 在宅看護学方法論            | 2   |    |    |    |    | 2  |    |    |    |    |    |
|      | 在宅看護学演習             | 1   |    |    |    |    |    | 1  |    |    |    |    |
|      | 在宅看護学実習             | 2   |    |    |    |    |    |    | 2  |    |    |    |

| 系列分野    | 授 業 科 目                                  | 単位数 |    | 1 年 |    | 2 年 |    | 3 年 |    | 4 年 |    | 備 考                                           |
|---------|------------------------------------------|-----|----|-----|----|-----|----|-----|----|-----|----|-----------------------------------------------|
|         |                                          | 必修  | 選択 | 前期  | 後期 | 前期  | 後期 | 前期  | 後期 | 前期  | 後期 |                                               |
| 専 門 科 目 | 統 合 看 護                                  |     | 1  |     |    | 1   |    |     |    |     |    |                                               |
|         | 家 族 と 看 護                                |     | 1  |     |    | 1   |    |     |    |     |    |                                               |
|         | 災 害 看 護                                  | 1   |    |     |    |     |    |     |    |     | 1  |                                               |
|         | 国 際 看 護                                  | 1   |    |     |    |     |    | 1   |    |     |    |                                               |
|         | リハビリテーション看護                              | 1   |    |     |    |     |    | 1   |    |     |    |                                               |
|         | 看 護 研 究 方 法 論                            | 1   |    |     |    |     |    | 1   |    |     |    |                                               |
|         | 卒 業 研 究                                  | 2   |    |     |    |     |    |     |    |     | 2  |                                               |
|         | 看 護 管 理 学                                | 1   |    |     |    |     |    |     |    | 1   |    |                                               |
|         | 統 合 実 習                                  | 2   |    |     |    |     |    |     |    | 2   |    |                                               |
|         | 公衆衛生看護学概論Ⅰ                               | 1   |    |     | 1  |     |    |     |    |     |    |                                               |
|         | 公衆衛生看護学概論Ⅱ                               |     | 1  |     |    | 1   |    |     |    |     |    |                                               |
|         | 地 域 診 断 論                                |     | 2  |     |    |     |    | 2   |    |     |    |                                               |
|         | 学校保健・産業保健                                |     | 1  |     |    |     | 1  |     |    |     |    |                                               |
|         | 地域ケアシステム論                                |     | 2  |     |    |     |    |     | 2  |     |    |                                               |
|         | 公衆衛生看護援助方法論                              |     | 2  |     |    |     |    | 2   |    |     |    |                                               |
|         | 公衆衛生看護実践論Ⅰ                               |     | 2  |     |    | 2   |    |     |    |     |    |                                               |
|         | 公衆衛生看護実践論Ⅱ                               |     | 2  |     |    |     | 2  |     |    |     |    |                                               |
|         | 健 康 教 育 論                                |     | 2  |     |    |     |    |     | 2  |     |    |                                               |
|         | 公衆衛生看護管理論                                |     | 1  |     |    |     |    |     |    | 1   |    |                                               |
|         | 公衆衛生看護学実習Ⅰ                               |     | 4  |     |    |     |    |     |    | 4   |    |                                               |
|         | 公衆衛生看護学実習Ⅱ                               |     | 1  |     |    |     |    |     |    |     | 1  |                                               |
|         | アセンブリⅠ<br>(Interprofessional EducationⅠ) | 1   |    |     | 1  |     |    |     |    |     |    |                                               |
|         | アセンブリⅡ<br>(Interprofessional EducationⅡ) | 1   |    |     |    | 1   |    |     |    |     |    |                                               |
|         | アセンブリⅢ<br>(Interprofessional EducationⅢ) | 1   |    |     |    |     |    | 1   |    |     |    |                                               |
|         | アセンブリⅣ<br>(Interprofessional EducationⅣ) |     | 1  |     |    |     |    |     |    |     | 1  |                                               |
| 合 計     |                                          | 71  | 22 | 13  |    | 27  |    | 36  |    | 17  |    |                                               |
| 総 合 計   |                                          | 110 | 66 | 54  |    | 53  |    | 44  |    | 25  |    | 卒業要件 124単位<br>但し、語学2単位以上を含む<br>選択14単位以上を必要とする |

(注) 必要がある場合、授業科目の配置は教授会の議を経て変更することができる。



別表 2-1 保健衛生学部リハビリテーション学科理学療法専攻教育課程

| 系列分野 | 授 業 科 目     | 単位数 |    | 1年 |    | 2年 |    | 3年 |    | 4年 |    | 備 考                               |
|------|-------------|-----|----|----|----|----|----|----|----|----|----|-----------------------------------|
|      |             | 必修  | 選択 | 前期 | 後期 | 前期 | 後期 | 前期 | 後期 | 前期 | 後期 |                                   |
| 基礎分野 | 生 物 学       | 1   |    | 1  |    |    |    |    |    |    |    | 卒業要件<br>必修 3単位<br>選択 1単位<br>計 4単位 |
|      | 統 計 学       | 1   |    | 1  |    |    |    |    |    |    |    |                                   |
|      | 物 理 学       | 1   |    | 1  |    |    |    |    |    |    |    |                                   |
|      | 化 学         |     | 1  | 1  |    |    |    |    |    |    |    |                                   |
|      | 数 学         |     | 1  | 1  |    |    |    |    |    |    |    | 卒業要件<br>必修 2単位<br>選択 1単位<br>計 3単位 |
|      | 心 理 学       | 1   |    | 1  |    |    |    |    |    |    |    |                                   |
|      | 生 命 倫 理 学   |     | 1  | 1  |    |    |    |    |    |    |    |                                   |
|      | コミュニケーション論  | 1   |    | 1  |    |    |    |    |    |    |    |                                   |
|      | 教 育 学       |     | 1  | 1  |    |    |    |    |    |    |    | 卒業要件<br>必修 6単位<br>選択 1単位<br>計 7単位 |
|      | スポーツ・健康科学   | 1   |    | 1  |    |    |    |    |    |    |    |                                   |
|      | 英 語 1       | 2   |    | 2  |    |    |    |    |    |    |    |                                   |
|      | 英 語 2       | 2   |    | 2  |    |    |    |    |    |    |    |                                   |
|      | 医 学 英 語     | 1   |    |    |    | 1  |    |    |    |    |    |                                   |
|      | ポ ル ト ガ ル 語 |     | 1  | 1  |    |    |    |    |    |    |    |                                   |
|      | 中 国 語       |     | 1  | 1  |    |    |    |    |    |    |    |                                   |
| 合 計  |             | 17  |    | 16 |    | 1  |    |    |    |    |    | 卒業要件 14単位                         |

| 系列分野        | 授 業 科 目             | 単位数                                |    | 1年 |    | 2年 |    | 3年 |    | 4年 |    | 備 考                                       |
|-------------|---------------------|------------------------------------|----|----|----|----|----|----|----|----|----|-------------------------------------------|
|             |                     | 必修                                 | 選択 | 前期 | 後期 | 前期 | 後期 | 前期 | 後期 | 前期 | 後期 |                                           |
| 専 門 基 礎 分 野 | 人体の構造と機能及び心身の発達     | 解 剖 学 1                            | 2  |    | 2  |    |    |    |    |    |    | 卒業要件<br>必修 17単位                           |
|             |                     | 解 剖 学 2                            | 2  |    | 2  |    |    |    |    |    |    |                                           |
|             |                     | 解 剖 学 実 習 1                        |    |    |    |    | 1  |    |    |    |    |                                           |
|             |                     | 機 能 解 剖 学 2                        |    |    | 2  |    |    |    |    |    |    |                                           |
|             |                     | 機 能 解 剖 学 演 習 1                    |    |    | 1  |    |    |    |    |    |    |                                           |
|             |                     | 生 理 学 1                            | 1  |    | 1  |    |    |    |    |    |    |                                           |
|             |                     | 生 理 学 2                            | 1  |    | 1  |    |    |    |    |    |    |                                           |
|             |                     | 生 理 学 実 習 1                        |    |    | 1  |    |    |    |    |    |    |                                           |
|             |                     | 運 動 学 1                            | 1  |    | 1  |    |    |    |    |    |    |                                           |
|             |                     | 運 動 学 2                            | 1  |    |    | 1  |    |    |    |    |    |                                           |
|             |                     | 運 動 学 3                            | 1  |    |    |    | 1  |    |    |    |    |                                           |
|             |                     | 運 動 学 実 習 1                        |    |    |    |    | 1  |    |    |    |    |                                           |
|             |                     | 人 間 発 達 学 1                        |    |    | 1  |    |    |    |    |    |    |                                           |
|             |                     | 病 理 学 1                            |    |    | 1  |    |    |    |    |    |    |                                           |
|             | 小 計                 |                                    | 17 |    | 13 |    | 4  |    |    |    |    | 卒業要件 17単位                                 |
|             | 疾病と障害の成り立ち及び回復過程の促進 | 臨 床 心 理 学 1                        |    |    | 1  |    |    |    |    |    |    | 卒業要件<br>必修<br>選択<br>計 19単位<br>1単位<br>20単位 |
|             |                     | 医 学 通 論 プ ラ タ ナ ス<br>ー 医 療 と 社 会 1 |    |    | 1  |    |    |    |    |    |    |                                           |
|             |                     | 一 般 臨 床 医 学 1                      |    |    |    | 1  |    |    |    |    |    |                                           |
|             |                     | 内 科 学 1                            |    |    |    | 1  |    |    |    |    |    |                                           |
|             |                     | 整 形 外 科 学 1                        | 1  |    |    | 1  |    |    |    |    |    |                                           |
|             |                     | 整 形 外 科 学 2                        | 1  |    |    |    | 1  |    |    |    |    |                                           |
|             |                     | 神 経 内 科 学 1                        | 1  |    |    | 1  |    |    |    |    |    |                                           |
|             |                     | 神 経 内 科 学 2                        | 1  |    |    |    | 1  |    |    |    |    |                                           |
|             |                     | 精 神 医 学 1                          |    |    |    | 1  |    |    |    |    |    |                                           |
|             |                     | 臨 床 栄 養 学 1                        |    |    | 1  |    |    |    |    |    |    |                                           |
|             |                     | 小 児 科 学 1                          |    |    |    |    | 1  |    |    |    |    |                                           |
|             |                     | 老 年 学 1                            |    |    |    |    | 1  |    |    |    |    |                                           |
|             |                     | 公 衆 衛 生 学 1                        |    |    |    |    | 1  |    |    |    |    |                                           |
|             |                     | 救 急 医 学 1                          |    |    |    | 1  |    |    |    |    |    |                                           |
|             |                     | ス ポ ー ツ 医 学 1                      | 1  |    |    | 1  |    |    |    |    |    |                                           |
|             |                     | リハビ・リテーション工学 1                     |    |    |    |    | 1  |    |    |    |    |                                           |
|             |                     | 基礎情報処理学 1                          |    | 1  |    |    |    |    |    |    |    |                                           |
|             |                     | 医用情報処理学 1                          |    |    |    |    |    |    | 1  |    |    |                                           |
|             |                     | コンピュター・プログラミング 1                   |    |    |    |    |    | 1  |    |    |    |                                           |
|             |                     | 医 療 経 営 学 1                        | 1  | 1  |    |    |    |    |    |    |    |                                           |
|             |                     | 言 語 機 能 学 1                        |    |    |    |    |    | 1  |    |    |    |                                           |
|             |                     | 言 語 療 法 学 1                        | 1  |    |    |    |    |    | 1  |    |    |                                           |
|             |                     | 言 語 病 理 学 1                        | 1  |    |    |    |    |    | 1  |    |    |                                           |
|             | 小 計                 |                                    | 23 |    | 5  |    | 13 |    | 5  |    |    | 卒業要件 20単位                                 |
|             | ハビリテーションの理念         | リハビリテーション医学概論 1                    |    | 1  |    |    |    |    |    |    |    | 卒業要件<br>必修 4単位                            |
|             |                     | リハビリテーション評価概論 1                    |    |    |    | 1  |    |    |    |    |    |                                           |
|             |                     | 地域リハビリテーション学 1                     |    |    |    |    |    | 1  |    |    |    |                                           |
|             |                     | 職業関連活動学 1                          |    |    |    |    |    | 1  |    |    |    |                                           |
|             | 小 計                 |                                    | 4  |    | 1  |    | 1  |    | 2  |    |    | 卒業要件 4単位                                  |
| 合 計         |                     |                                    | 44 |    | 19 |    | 18 |    | 7  |    |    | 卒業要件 41単位                                 |

| 系列分野 | 授 業 科 目     | 単位数           |    | 1年 |    | 2年 |    | 3年 |    | 4年 |    | 備 考                               |
|------|-------------|---------------|----|----|----|----|----|----|----|----|----|-----------------------------------|
|      |             | 必修            | 選択 | 前期 | 後期 | 前期 | 後期 | 前期 | 後期 | 前期 | 後期 |                                   |
| 専門分野 | 基礎理学療法学     | 理学療法概論        | 1  |    | 1  |    |    |    |    |    |    | 卒業要件<br>必修 4単位<br>選択 2単位<br>計 6単位 |
|      |             | 作業療法概論        |    | 1  |    |    |    |    |    |    |    |                                   |
|      |             | 理学療法研究概論      |    | 1  |    |    |    | 1  |    |    |    |                                   |
|      |             | 臨床運動学         | 1  |    |    |    |    | 1  |    |    |    |                                   |
|      |             | 病態運動学         | 1  |    |    |    |    |    | 1  |    |    |                                   |
|      |             | 表面解剖学         | 1  |    |    |    |    | 1  |    |    |    |                                   |
|      |             | 運動学習理論        |    | 1  |    | 1  |    |    |    |    |    |                                   |
|      | 小 計         |               | 7  |    | 2  |    | 1  |    | 4  |    |    | 卒業要件 6単位                          |
|      | 理学療法<br>管理学 | 理学療法教育・管理学概論  | 1  |    |    |    |    |    | 1  |    |    | 卒業要件                              |
|      |             | 社会保障制度論       | 1  |    |    | 1  |    |    |    |    |    | 必修 2単位                            |
|      |             | 小 計           | 2  |    | 1  |    |    |    | 1  |    |    | 卒業要件 2単位                          |
|      | 理学療法評価学     | 検査・測定論 1      | 1  |    | 1  |    |    |    |    |    |    | 卒業要件<br>必修 7単位                    |
|      |             | 検査・測定論実習 1    | 1  |    |    | 1  |    |    |    |    |    |                                   |
|      |             | 検査・測定論 2      | 1  |    | 1  |    |    |    |    |    |    |                                   |
|      |             | 検査・測定論実習 2    | 1  |    |    |    | 1  |    |    |    |    |                                   |
|      |             | 理学療法評価演習      | 1  |    |    |    | 1  |    |    |    |    |                                   |
|      |             | 動作分析論         | 1  |    |    | 1  |    |    |    |    |    |                                   |
|      |             | 客観的臨床能力演習 1   | 1  |    |    | 1  |    |    |    |    |    |                                   |
|      | 小 計         |               | 7  |    | 2  |    | 5  |    |    |    |    | 卒業要件 7単位                          |
|      | 理学療法治療学     | 義肢学           | 1  |    |    | 1  |    |    |    |    |    | 卒業要件<br>必修 21単位                   |
|      |             | 装具学           | 1  |    |    | 1  |    |    |    |    |    |                                   |
|      |             | 義肢・装具学実習      | 1  |    |    |    | 1  |    |    |    |    |                                   |
|      |             | 日常生活活動学       | 1  |    |    | 1  |    |    |    |    |    |                                   |
|      |             | 日常生活活動学実習     | 1  |    |    |    | 1  |    |    |    |    |                                   |
|      |             | 運動療法学         | 1  |    |    | 1  |    |    |    |    |    |                                   |
|      |             | 運動療法学実習       | 1  |    |    |    |    | 1  |    |    |    |                                   |
|      |             | 理学療法治療学1-中枢1  | 1  |    |    |    | 1  |    |    |    |    |                                   |
|      |             | 理学療法治療学2-中枢2  | 1  |    |    |    |    |    | 1  |    |    |                                   |
|      |             | 理学療法治療学3-中枢3  | 1  |    |    | 1  |    |    |    |    |    |                                   |
|      |             | 理学療法治療学4-整形1  | 1  |    | 1  |    |    |    |    |    |    |                                   |
|      |             | 理学療法治療学5-整形2  | 1  |    |    |    | 1  |    |    |    |    |                                   |
|      |             | 理学療法治療学6-スポーツ | 1  |    |    |    |    |    | 1  |    |    |                                   |
|      |             | 理学療法治療学7-呼吸   | 1  |    |    |    |    | 1  |    |    |    |                                   |
|      |             | 理学療法治療学8-内部障害 | 1  |    |    |    | 1  |    |    |    |    |                                   |
|      |             | 理学療法治療学9-小児   | 1  |    |    |    |    | 1  |    |    |    |                                   |
|      |             | 歩行再建学         | 1  |    |    |    |    | 1  |    |    |    |                                   |
|      |             | 物理療法学         | 1  |    | 1  |    |    |    |    |    |    |                                   |
|      |             | 物理療法学実習       | 1  |    |    | 1  |    |    |    |    |    |                                   |
|      |             | 客観的臨床能力演習 2   | 1  |    |    |    | 1  |    |    |    |    |                                   |
|      |             | 客観的臨床能力演習 3   | 1  |    |    |    |    |    | 1  |    |    |                                   |
|      | 小 計         |               | 21 |    | 2  |    | 12 |    | 7  |    |    | 卒業要件 21単位                         |



| 系列分野 | 授 業 科 目 | 単位数                                         |     | 1年 |    | 2年 |    | 3年 |    | 4年 |    | 備 考             |
|------|---------|---------------------------------------------|-----|----|----|----|----|----|----|----|----|-----------------|
|      |         | 必修                                          | 選択  | 前期 | 後期 | 前期 | 後期 | 前期 | 後期 | 前期 | 後期 |                 |
| 専門分野 | 療域理学    | 社 会 福 祉 学                                   | 1   |    | 1  |    |    |    |    |    |    | 卒業要件<br>必修 3単位  |
|      |         | レクリエーション・セラピー                               | 1   |    | 1  |    |    |    |    |    |    |                 |
|      |         | 地 域 理 学 療 法 学                               | 1   |    |    |    |    |    | 1  |    |    |                 |
|      |         | 小 計                                         | 3   |    | 2  |    |    | 1  |    |    |    | 卒業要件 3単位        |
|      | 臨床実習    | 基 礎 臨 床 見 学 実 習                             | 1   |    | 1  |    |    |    |    |    |    | 卒業要件<br>必修 35単位 |
|      |         | 初 期 体 験 実 習                                 | 3   |    |    |    | 3  |    |    |    |    |                 |
|      |         | 臨 床 実 習                                     | 18  |    |    |    |    | 18 |    |    |    |                 |
|      |         | 応 用 臨 地 実 習                                 | 12  |    |    |    |    |    |    | 12 |    |                 |
|      |         | 地域リハビリテーション学実習                              | 1   |    |    |    |    |    |    | 1  |    |                 |
|      |         | 小 計                                         | 35  |    | 1  |    | 3  | 18 |    | 13 |    | 卒業要件 35単位       |
|      | 特 論     | 理 学 療 法 学 特 論                               | 1   |    |    |    |    |    |    |    | 1  | 卒業要件<br>必修 1単位  |
|      |         | 小 計                                         | 1   |    |    |    |    |    |    | 1  |    | 卒業要件 1単位        |
|      | アセンブリ教育 | アセンブリⅠ<br>(Interprofessional Education I)   | 1   |    | 1  |    |    |    |    |    |    | 卒業要件<br>必修 3単位  |
|      |         | アセンブリⅡ<br>(Interprofessional Education II)  | 1   |    |    |    | 1  |    |    |    |    |                 |
|      |         | アセンブリⅢ<br>(Interprofessional Education III) | 1   |    |    |    |    | 1  |    |    |    |                 |
|      |         | アセンブリⅣ<br>(Interprofessional Education IV)  |     | 1  |    |    |    |    |    | 1  |    |                 |
|      |         | 小 計                                         | 4   |    | 1  |    | 1  | 1  |    | 1  |    | 卒業要件 3単位        |
|      | 研 究 床   | 臨 床 研 究                                     | 2   |    |    |    |    |    | 2  |    |    | 卒業要件<br>必修 2単位  |
|      |         | 小 計                                         | 2   |    |    |    |    |    |    | 2  |    | 卒業要件 2単位        |
|      |         | 合 計                                         | 82  |    | 11 |    | 22 | 32 |    | 17 |    | 卒業要件 80単位       |
|      |         | 総 合 計                                       | 143 |    | 46 |    | 41 | 39 |    | 17 |    | 卒業要件 135単位      |

(注) 必要がある場合、授業科目の配置は教授会の議を経て変更することができる。

別表 2-2 保健衛生学部リハビリテーション学科作業療法専攻教育課程

| 系列分野 | 授 業 科 目    | 単位数 |    | 1年 |    | 2年 |    | 3年 |    | 4年 |    | 備 考                               |
|------|------------|-----|----|----|----|----|----|----|----|----|----|-----------------------------------|
|      |            | 必修  | 選択 | 前期 | 後期 | 前期 | 後期 | 前期 | 後期 | 前期 | 後期 |                                   |
| 基礎分野 | 生 物 学      | 1   |    | 1  |    |    |    |    |    |    |    | 卒業要件<br>必修 3単位<br>選択 1単位<br>計 4単位 |
|      | 統 計 学      | 1   |    | 1  |    |    |    |    |    |    |    |                                   |
|      | 物 理 学      | 1   |    | 1  |    |    |    |    |    |    |    |                                   |
|      | 化 学        |     | 1  | 1  |    |    |    |    |    |    |    |                                   |
|      | 数 学        |     | 1  | 1  |    |    |    |    |    |    |    |                                   |
|      | 心 理 学      | 1   |    | 1  |    |    |    |    |    |    |    | 卒業要件<br>必修 2単位<br>選択 1単位<br>計 3単位 |
|      | 生 命 倫 理 学  |     | 1  | 1  |    |    |    |    |    |    |    |                                   |
|      | コミュニケーション論 | 1   |    | 1  |    |    |    |    |    |    |    |                                   |
|      | 教 育 学      |     | 1  | 1  |    |    |    |    |    |    |    |                                   |
|      | スポーツ・健康科学  | 1   |    | 1  |    |    |    |    |    |    |    | 卒業要件<br>必修 6単位<br>選択 1単位<br>計 7単位 |
|      | 英 語 1      | 2   |    | 2  |    |    |    |    |    |    |    |                                   |
|      | 英 語 2      | 2   |    | 2  |    |    |    |    |    |    |    |                                   |
|      | 医 学 英 語    | 1   |    |    |    | 1  |    |    |    |    |    |                                   |
|      | ポルトガル語     |     | 1  | 1  |    |    |    |    |    |    |    |                                   |
|      | 中 国 語      |     | 1  | 1  |    |    |    |    |    |    |    |                                   |
| 合 計  |            | 17  |    | 16 |    | 1  |    |    |    |    |    | 卒業要件 14単位                         |

| 系列分野        | 授 業 科 目                          | 単位数                              |    | 1年 |    | 2年 |    | 3年 |    | 4年 |    | 備 考                                 |
|-------------|----------------------------------|----------------------------------|----|----|----|----|----|----|----|----|----|-------------------------------------|
|             |                                  | 必修                               | 選択 | 前期 | 後期 | 前期 | 後期 | 前期 | 後期 | 前期 | 後期 |                                     |
| 専 門 基 礎 分 野 | 人体の構造と機能及び心身の発達                  | 解 剖 学 1                          | 2  |    | 2  |    |    |    |    |    |    | 卒業要件<br>必修 17単位                     |
|             |                                  | 解 剖 学 2                          | 2  |    | 2  |    |    |    |    |    |    |                                     |
|             |                                  | 解 剖 学 実 習 1                      | 1  |    |    |    | 1  |    |    |    |    |                                     |
|             |                                  | 機 能 解 剖 学                        | 2  |    | 2  |    |    |    |    |    |    |                                     |
|             |                                  | 機 能 解 剖 学 演 習 1                  | 1  |    | 1  |    |    |    |    |    |    |                                     |
|             |                                  | 生 理 学 1                          | 1  |    | 1  |    |    |    |    |    |    |                                     |
|             |                                  | 生 理 学 2                          | 1  |    | 1  |    |    |    |    |    |    |                                     |
|             |                                  | 生 理 学 実 習 1                      | 1  |    | 1  |    |    |    |    |    |    |                                     |
|             |                                  | 運 動 学 1                          | 1  |    | 1  |    |    |    |    |    |    |                                     |
|             |                                  | 運 動 学 2                          | 1  |    |    | 1  |    |    |    |    |    |                                     |
|             |                                  | 運 動 学 3                          | 1  |    |    |    | 1  |    |    |    |    |                                     |
|             |                                  | 運 動 学 実 習 1                      | 1  |    |    |    | 1  |    |    |    |    |                                     |
|             |                                  | 人 間 発 達 学                        | 1  |    | 1  |    |    |    |    |    |    |                                     |
|             |                                  | 病 理 学                            | 1  |    | 1  |    |    |    |    |    |    |                                     |
|             | 小 計                              |                                  | 17 |    | 13 |    | 4  |    |    |    |    | 卒業要件 17単位                           |
|             | 疾病と障害の成り立ち及び回復過程の促進              | 臨 床 心 理 学                        | 1  |    | 1  |    |    |    |    |    |    | 卒業要件<br>必修 19単位<br>選択 1単位<br>計 20単位 |
|             |                                  | 医 学 通 論 プ ラ タ ナ ス<br>ー 医 療 と 社 会 | 1  |    | 1  |    |    |    |    |    |    |                                     |
|             |                                  | 一 般 臨 床 医 学                      | 1  |    |    | 1  |    |    |    |    |    |                                     |
|             |                                  | 内 科 学                            | 1  |    |    | 1  |    |    |    |    |    |                                     |
|             |                                  | 整 形 外 科 学 1                      | 1  |    |    | 1  |    |    |    |    |    |                                     |
|             |                                  | 整 形 外 科 学 2                      | 1  |    |    |    | 1  |    |    |    |    |                                     |
|             |                                  | 神 経 内 科 学 1                      | 1  |    |    | 1  |    |    |    |    |    |                                     |
|             |                                  | 神 経 内 科 学 2                      | 1  |    |    |    | 1  |    |    |    |    |                                     |
|             |                                  | 精 神 医 学                          | 1  |    |    | 1  |    |    |    |    |    |                                     |
|             |                                  | 臨 床 栄 養 学                        | 1  |    | 1  |    |    |    |    |    |    |                                     |
|             |                                  | 小 児 科 学                          | 1  |    |    |    | 1  |    |    |    |    |                                     |
|             |                                  | 老 年 学                            | 1  |    |    |    | 1  |    |    |    |    |                                     |
|             |                                  | 公 衆 衛 生 学                        | 1  |    |    |    | 1  |    |    |    |    |                                     |
|             |                                  | 救 急 医 学                          | 1  |    |    | 1  |    |    |    |    |    |                                     |
|             |                                  | ス ポ ー ツ 医 学                      |    | 1  |    | 1  |    |    |    |    |    |                                     |
|             |                                  | リハビリテーション工学                      | 1  |    |    |    | 1  |    |    |    |    |                                     |
|             |                                  | 基礎情報処理学                          | 1  |    | 1  |    |    |    |    |    |    |                                     |
|             |                                  | 医用情報処理学                          | 1  |    |    |    |    |    | 1  |    |    |                                     |
|             |                                  | コンピュター・プログラミング                   | 1  |    |    |    |    |    | 1  |    |    |                                     |
|             |                                  | 医 療 経 営 学                        |    | 1  | 1  |    |    |    |    |    |    |                                     |
|             |                                  | 言 語 機 能 学                        | 1  |    |    |    |    |    | 1  |    |    |                                     |
|             |                                  | 言 語 療 法 学                        |    | 1  |    |    |    |    | 1  |    |    |                                     |
|             |                                  | 言 語 病 理 学                        |    | 1  |    |    |    |    | 1  |    |    |                                     |
|             | 小 計                              |                                  | 23 |    | 5  |    | 13 |    | 5  |    |    | 卒業要件 20単位                           |
|             | ディ<br>シ<br>ョ<br>ン<br>の<br>理<br>念 | リハビリテーション医学概論                    | 1  |    | 1  |    |    |    |    |    |    | 卒業要件<br>必修 4単位                      |
|             |                                  | リハビリテーション評価概論                    | 1  |    |    | 1  |    |    |    |    |    |                                     |
|             |                                  | 地域リハビリテーション学                     | 1  |    |    |    |    |    | 1  |    |    |                                     |
|             |                                  | 職業関連活動学                          | 1  |    |    |    |    |    | 1  |    |    |                                     |
|             | 小 計                              |                                  | 4  |    | 1  |    | 1  |    | 2  |    |    | 卒業要件 4単位                            |
| 合 計         |                                  |                                  | 44 |    | 19 |    | 18 |    | 7  |    |    | 卒業要件 41単位                           |



| 系列分野 | 授 業 科 目 | 単位数           |    | 1年 |    | 2年 |    | 3年 |    | 4年 |    | 備 考                               |
|------|---------|---------------|----|----|----|----|----|----|----|----|----|-----------------------------------|
|      |         | 必修            | 選択 | 前期 | 後期 | 前期 | 後期 | 前期 | 後期 | 前期 | 後期 |                                   |
| 専門分野 | 基礎作業療法学 | 作業療法概論        | 1  |    | 1  |    |    |    |    |    |    | 卒業要件<br>必修 4単位<br>選択 2単位<br>計 6単位 |
|      |         | 作業療法理論        | 1  |    | 1  |    |    |    |    |    |    |                                   |
|      |         | 理学療法概論        |    | 1  |    |    |    |    |    |    |    |                                   |
|      |         | 作業療法研究概論      |    | 1  |    |    |    | 1  |    |    |    |                                   |
|      |         | 運動学習理論        |    | 1  |    | 1  |    |    |    |    |    |                                   |
|      |         | 表面解剖学         | 1  |    |    |    |    | 1  |    |    |    |                                   |
|      |         | 基礎作業学         | 1  |    | 1  |    |    |    |    |    |    |                                   |
|      | 小 計     |               | 7  |    | 4  |    | 1  |    | 2  |    |    | 卒業要件 6単位                          |
|      | 作業療法管理学 | 作業療法教育・管理学概論  | 1  |    |    |    |    |    | 1  |    |    | 卒業要件<br>必修 2単位                    |
|      |         | 社会保障制度論       | 1  |    | 1  |    |    |    |    |    |    |                                   |
|      | 小 計     |               | 2  |    | 1  |    |    |    | 1  |    |    | 卒業要件 2単位                          |
|      | 作業療法評価学 | 検査・測定論 1      | 1  |    |    | 1  |    |    |    |    |    | 卒業要件<br>必修 7単位                    |
|      |         | 検査・測定論実習 1    | 1  |    |    |    | 1  |    |    |    |    |                                   |
|      |         | 検査・測定論 2      | 1  |    | 1  |    |    |    |    |    |    |                                   |
|      |         | 検査・測定論実習 2    | 1  |    |    |    | 1  |    |    |    |    |                                   |
|      |         | 検査・測定論 3      | 1  |    |    | 1  |    |    |    |    |    |                                   |
|      |         | 作業療法評価演習      | 1  |    |    |    | 1  |    |    |    |    |                                   |
|      |         | 客観的臨床能力演習 1   | 1  |    |    | 1  |    |    |    |    |    |                                   |
|      | 小 計     |               | 7  |    | 1  |    | 6  |    |    |    |    | 卒業要件 7単位                          |
|      | 作業療法学   | 義肢学           | 1  |    |    | 1  |    |    |    |    |    | 卒業要件<br>必修 19単位                   |
|      |         | ス プ リ ン ト     | 1  |    |    | 1  |    |    |    |    |    |                                   |
|      |         | スプリント製作実習     | 1  |    |    |    | 1  |    |    |    |    |                                   |
|      |         | 日常生活活動学       | 1  |    |    | 1  |    |    |    |    |    |                                   |
|      |         | 日常生活活動学実習     | 1  |    |    |    | 1  |    |    |    |    |                                   |
|      |         | 作業療法治療学1-中枢1  | 1  |    |    | 1  |    |    |    |    |    |                                   |
|      |         | 作業療法治療学2-中枢2  | 1  |    |    | 1  |    |    |    |    |    |                                   |
|      |         | 作業療法治療学3-中枢3  | 1  |    |    |    | 1  |    |    |    |    |                                   |
|      |         | 作業療法治療学4-中枢4  | 1  |    |    |    | 1  |    |    |    |    |                                   |
|      |         | 作業療法治療学5-整形1  | 1  |    |    | 1  |    |    |    |    |    |                                   |
|      |         | 作業療法治療学6-整形2  | 1  |    |    | 1  |    |    |    |    |    |                                   |
|      |         | 作業療法治療学7-内部障害 | 1  |    |    |    |    |    | 1  |    |    |                                   |
|      |         | 作業療法治療学8-精神障害 | 1  |    |    |    |    |    | 1  |    |    |                                   |
|      |         | 作業療法治療学9-小児   | 1  |    |    |    |    |    | 1  |    |    |                                   |
|      |         | 作業療法治療学演習     | 1  |    |    |    |    |    | 1  |    |    |                                   |
|      |         | 作業学1-革細工・籐細工  | 1  |    |    |    |    |    | 1  |    |    |                                   |
|      |         | 作業学2-木工・陶芸    | 1  |    |    |    |    |    | 1  |    |    |                                   |
|      |         | 客観的臨床能力演習 2   | 1  |    |    |    | 1  |    |    |    |    |                                   |
|      |         | 客観的臨床能力演習 3   | 1  |    |    |    |    |    | 1  |    |    |                                   |
|      | 小 計     |               | 19 |    |    | 12 |    | 7  |    |    |    | 卒業要件 19単位                         |

| 系列分野  |         | 授 業 科 目                                   | 単位数 |    | 1年 |    | 2年 |    | 3年 |    | 4年 |            | 備 考             |
|-------|---------|-------------------------------------------|-----|----|----|----|----|----|----|----|----|------------|-----------------|
|       |         |                                           | 必修  | 選択 | 前期 | 後期 | 前期 | 後期 | 前期 | 後期 | 前期 | 後期         |                 |
| 専門分野  | 療域作業学   | 社 会 福 祉 学                                 | 1   |    | 1  |    |    |    |    |    |    |            | 卒業要件<br>必修 4単位  |
|       |         | レクリエーション・セラピー                             | 1   |    |    | 1  |    |    |    |    |    |            |                 |
|       |         | 地域作業療法学Ⅰ-高齢者・身障                           | 1   |    |    |    |    |    |    | 1  |    |            |                 |
|       |         | 地域作業療法学Ⅱ-精神・児童                            | 1   |    |    |    |    |    |    | 1  |    |            |                 |
|       | 小 計     |                                           | 4   |    | 2  |    |    |    | 2  |    |    |            | 卒業要件 4単位        |
|       | 臨床実習    | 基礎臨床見学実習                                  | 1   |    | 1  |    |    |    |    |    |    |            | 卒業要件<br>必修 35単位 |
|       |         | 初期体験実習                                    | 3   |    |    |    |    | 3  |    |    |    |            |                 |
|       |         | 臨床実習                                      | 18  |    |    |    |    |    | 18 |    |    |            |                 |
|       |         | 応用臨床実習                                    | 12  |    |    |    |    |    |    |    | 12 |            |                 |
|       |         | 地域リハビリテーション学実習                            | 1   |    |    |    |    |    |    |    | 1  |            |                 |
|       | 小 計     |                                           | 35  |    | 1  |    | 3  |    | 18 |    | 13 |            | 卒業要件 35単位       |
|       | 特論      | 作業療法学特論                                   | 1   |    |    |    |    |    |    |    |    | 1          | 卒業要件<br>必修 1単位  |
|       | 小 計     |                                           | 1   |    |    |    |    |    |    |    | 1  |            | 卒業要件 1単位        |
|       | アセンブリ教育 | アセンブリⅠ<br>(Interprofessional Education Ⅰ) | 1   |    | 1  |    |    |    |    |    |    |            | 卒業要件<br>必修 3単位  |
|       |         | アセンブリⅡ<br>(Interprofessional Education Ⅱ) | 1   |    |    |    | 1  |    |    |    |    |            |                 |
|       |         | アセンブリⅢ<br>(Interprofessional Education Ⅲ) | 1   |    |    |    |    |    | 1  |    |    |            |                 |
|       |         | アセンブリⅣ<br>(Interprofessional Education Ⅳ) |     | 1  |    |    |    |    |    |    | 1  |            |                 |
|       | 小 計     |                                           | 4   |    | 1  |    | 1  |    | 1  |    | 1  |            | 卒業要件 3単位        |
|       | 臨床研究    | 臨床研究                                      | 2   |    |    |    |    |    |    | 2  |    |            | 卒業要件<br>必修 2単位  |
|       | 小 計     |                                           | 2   |    |    |    |    |    |    |    | 2  |            | 卒業要件 2単位        |
|       | 合 計     |                                           | 81  |    | 10 |    | 23 |    | 31 |    | 17 |            | 卒業要件 79単位       |
| 総 合 計 |         | 142                                       |     | 45 |    | 42 |    | 38 |    | 17 |    | 卒業要件 134単位 |                 |

(注) 必要がある場合、授業科目の配置は教授会の議を経て変更することができる。

別表3 保健衛生学部自由科目

| 系列分野 | 授 業 科 目   | 単位数 |    | 1年 |    | 2年 |    | 3年 |    | 4年 |    | 備 考 |
|------|-----------|-----|----|----|----|----|----|----|----|----|----|-----|
|      |           | 必修  | 選択 | 前期 | 後期 | 前期 | 後期 | 前期 | 後期 | 前期 | 後期 |     |
| 自由科目 | 異文化看護概論   |     | 2  | 2  |    | 2  |    | 2  |    | 2  |    | ※   |
|      | インターンシップ  |     | 2  | 2  |    | 2  |    | 2  |    | 2  |    | ※   |
|      | 日 本 語 I   |     | 1  | 1  |    | 1  |    | 1  |    | 1  |    | ※   |
|      | 日 本 語 II  |     | 1  |    | 1  |    | 1  |    | 1  |    | 1  | ※   |
|      | 国際医療演習 I  |     | 1  | 1  | 1  | 1  | 1  | 1  | 1  | 1  | 1  | ※   |
|      | 国際医療演習 II |     | 1  | 1  | 1  | 1  | 1  | 1  | 1  | 1  | 1  | ※   |

※：いずれかの学年で履修する。

(注) 必要がある場合、授業科目の配置は教授会の議を経て変更することができる。

(注) 自由科目の修得単位は卒業資格必要単位に含めない。



# 藤田医科大学大学院学則

昭和53年規程第1号

施行 昭和53年4月1日

改正 令和4年4月1日

## 第1章 総 則

### (目 的)

第1条 藤田医科大学大学院（以下、本大学院という）は、藤田医科大学学則第2条の2に基づき設置され、それぞれの研究科において、次の事項を目的とする。

(1) 医学研究科は、医学に関する学術の理論及び応用を研究し、その深奥をきわめて文化の進展に寄与するとともに、医科学分野の基礎的・独創的研究と高度先進医療・健康開発活動を推進する臨床医科学研究に重点を置き、指導的人材となる研究者、教育者及び臨床医を養成すること

(2) 保健学研究科は、保健学に関する学術の理論及び応用を教授研究し、国民の健康増進と学術文化の進展に寄与するとともに、指導的人材となる高度専門職業人、研究者及び教育者を養成すること

### (自己評価等)

第1条の2 本大学院は、その教育研究水準の向上を図り、前条の目的及び社会的使命を達成するため、教育研究活動等の状況について自ら点検及び評価を行うものとする。

2. 前項の点検及び評価を行うに当たっての項目の設定、実施体制については、別に定める。

## 第2章 大学院の組織

### (研 究 科)

第2条 本大学院に医学研究科及び保健学研究科（以下、各研究科という）を置く。

### (大学院の課程)

第3条 医学研究科に修士課程及び博士課程、保健学研究科に修士課程及び博士後期課程を置く。

2. 医学研究科の修士課程は、基礎生物学から臨床医学・社会医学までを見通す広い視野を備え、既成概念にとらわれない自由な発想を有する研究者及び医療従事者を育成することを目的とする。

3. 医学研究科の博士課程は、独創的研究によって学術水準の向上に寄与し得る研究者の養成を主眼とし、研究者として自立して研究活動を行うに必要な高度の研究能力と、その基礎となる豊かな学識を養うことを目

的とする。

4. 保健学研究科の修士課程は、医学・医療に対する基礎的・応用的知識を与え、医学（基礎医学）研究者、教育者及び高度専門職業人の育成を目的とする。
5. 保健学研究科の博士後期課程は、保健学の中の医療科学の領域に精通し、高度な知識と科学的根拠に基づき、専門的な医療技術の発展に寄与する独創的な研究開発能力と高い倫理観を有した教育者、研究者及び指導者の育成を目的とする。

（専攻）

第 4 条 医学研究科の修士課程に医科学専攻を置き、次の領域を設ける。

- (1) 医科学領域
2. 医学研究科の博士課程に医学専攻を置き、次の領域を設ける。
  - (1) 基礎医学領域
  - (2) 臨床医学領域
3. 保健学研究科の修士課程に保健学専攻を置き、次の領域を設ける。
  - (1) 臨床検査学領域
  - (2) 看護学領域
  - (3) 医用放射線科学領域
  - (4) リハビリテーション学領域
  - (5) 臨床工学領域
  - (6) 医療経営情報学領域
4. 保健学研究科の博士後期課程に医療科学専攻を置き、次の領域を設ける。
  - (1) 医療検査科学領域
  - (2) 放射線科学領域
  - (3) リハビリテーション科学領域
  - (4) 保健医療科学領域

（教員）

第 5 条 研究科ごとに次の各号に掲げるとおり研究指導、授業を担当する教員を置く。

- (1) 医学研究科 本学医学部、医療科学部又は保健衛生学部の教授、准教授、講師、もしくは助教のうち博士号を有する者をもって充てる。
  - (2) 保健学研究科 設置する教員については別に定める。
2. 必要に応じ研究所及び研究施設所属の教授等を、これに充てることができる。

（研究科長）

第 6 条 研究科ごとに研究科長を置き、各々の研究科の基礎となる学部の学部長をもって充てる。ただし、保健学研究科の研究科長については、医療科学部長及び保健衛生学部長のうちから学長が指名するものをもって充

てる。

(全学教学運営委員会)

第 7 条 本大学院において、管理運営に関する重要な事項については、全学教学運営委員会にて審議する。

2. 全学教学運営委員会の管理及び運営に関する規程は、別に定める。

(研究科委員会)

第 8 条 本大学院の各研究科に各々研究科委員会を置き、医学研究科においては専門分野教授、保健学研究科においては専門分野担当教授（以下併せて、担当教授という）をもって構成する。

2. 研究科委員会は、学長が次に掲げる事項について決定を行うに当たり、意見を述べるものとする。

(1) 学生の入学及び課程の修了

(2) 学位の授与

(3) 教育研究に関する重要な事項で、研究科委員会の意見を聴くことが必要なものとして学長が定めるもの

3. 研究科委員会は、前項に規定するもののほか、学長及び研究科長（以下、学長等という）がつかさどる教育研究に関する事項のうち、別に定める事項について、学長等の求めに応じて審議し、意見を述べることができる。

4. 研究科委員会は、第 2 項及び前項に定める場合のほか、教育研究に関する事項について審議し、その結果を学長等に伝えることができる。

5. 研究科委員会の運営に関する規程は、別に定める。

### 第 3 章 修業年限及び在学期間並びに収容定員

(修業年限)

第 9 条 医学研究科の標準修業年限は、次の各号に掲げるとおりとする。ただし、博士課程においては、少なくとも 3 年以上在学しなければ課程修了は認められない。

(1) 修士課程 2 年

(2) 博士課程 4 年

2. 保健学研究科の標準修業年限は、次の各号に掲げるとおりとする。

(1) 修士課程 2 年

(2) 博士後期課程 3 年

3. 学長は、保健学研究科において、学生が、就業、育児、介護等を理由に、前項に定める標準修業年限を超えて一定の期間にわたる計画的な長期履修を願い出たときは、許可することができる。なお、許可に際しては当該研究科委員会に意見を求めることができる。

4. 前項の手続きに関する規程は、別に定める。



(在学期間)

第 10 条 在学期間は、次の各号に掲げる年数を超えることはできない。

- (1) 医学研究科修士課程 4 年
- (2) 医学研究科博士課程 8 年
- (3) 保健学研究科修士課程 4 年
- (4) 保健学研究科博士後期課程 6 年

(収容定員)

第 11 条 本大学院の収容定員は、次のとおりとする。

| 研究科名  | 専攻    | 修 士 課 程 |      | 博 士 課 程 |       |
|-------|-------|---------|------|---------|-------|
|       |       | 1 学年の定員 | 収容定員 | 1 学年の定員 | 収容定員  |
| 医学研究科 | 医科学専攻 | 5 名     | 10 名 |         |       |
|       | 医学専攻  |         |      | 52 名    | 208 名 |
|       | 計     | 5 名     | 10 名 | 52 名    | 208 名 |

| 研究科名   | 専攻          | 修 士 課 程 |       | 博 士 後 期 課 程 |      |
|--------|-------------|---------|-------|-------------|------|
|        |             | 1 学年の定員 | 収容定員  | 1 学年の定員     | 収容定員 |
| 保健学研究科 | 保 健 学 専 攻   | 50 名    | 100 名 |             |      |
|        | 医 療 科 学 専 攻 |         |       | 8 名         | 24 名 |
|        | 計           | 50 名    | 100 名 | 8 名         | 24 名 |

#### 第 4 章 学年、学期及び休業日

(学 年)

第 12 条 学年は 4 月 1 日に始まり、翌年 3 月 31 日に終る。ただし、秋期入学者は 10 月 1 日に始まり、翌年 9 月 30 日に終る。

(学 期)

第 13 条 学年を次の前期又は春期、後期又は秋期の 2 期に分ける。

前期／春期 4 月 1 日から 9 月 30 日まで

後期／秋期 10 月 1 日から翌年 3 月 31 日まで

2. 前項の学期の呼称は、各研究科において定める。

(休 業 日)

第 14 条 休業日は、次の各号に掲げるとおりとする。

- (1) 日曜日
- (2) 国民の祝日に関する法律に定める休日
- (3) 本学開学記念日 (10 月 10 日)
- (4) 創設者総長藤田啓介先生顕彰の日 (6 月 11 日)
- (5) 春季休業 3 月下旬から 4 月上旬まで
- (6) 夏季休業 7 月下旬から 9 月下旬までの間で各研究科にて定める。
- (7) 冬季休業 12 月下旬から 1 月上旬まで

2. 学長は、必要により休業日を変更することができる。

## 第5章 入学、休学、復学、転分野、転学、退学、再入学及び除籍

### (入 学 期)

第 15 条 入学の時期は、毎年度、学年の始めとする。

### (入学資格)

第 16 条 医学研究科修士課程及び保健学研究科修士課程に入学することのできる者は、次の各号のいずれかに該当する者とする。

- (1) 大学を卒業した者
  - (2) 大学評価・学位授与機構により学士の学位を授与された者
  - (3) 外国において、学校教育における16年以上の課程を修了した者
  - (4) 文部科学大臣の指定した専修学校の専門課程を修了した者
  - (5) 昭和28年文部省告示第5号に基づき文部科学大臣の指定した者
  - (6) 各研究科において個別の資格審査により第1号に定める者と同等以上の学力があると認めた者
2. 医学研究科博士課程に入学することのできる者は、次の各号のいずれかに該当する者とする。
- (1) 大学の医学部医学科、歯学部又は6年制の獣医学部、6年制の薬学部を卒業した者
  - (2) 外国において、学校教育における18年の課程（最終の課程は医学、歯学又は獣医学、薬学）を修了した者
  - (3) 昭和30年文部省告示第39号に基づき文部科学大臣の指定した者
  - (4) 医学研究科において第1号に定める学部（学科）を卒業した者と同等以上の学力があると認めた者
3. 保健学研究科の博士後期課程に入学することのできる者は、次の各号のいずれかに該当する者とする。
- (1) 修士の学位を有する者
  - (2) 外国において、修士の学位に相当する学位を授与された者
  - (3) 平成元年文部省告示第118号に基づき文部科学大臣の指定した者
  - (4) 保健学研究科において個別の入学資格審査により第1号に定める者と同等以上の学力があると認めた者

### (入学出願手続)

第 17 条 入学を志願する者は、本大学院指定の入学願書に履歴書、成績証明書、推薦書及び入学検定料を添え、定められた期間内に提出しなければならない。

### (入学選考)

第 18 条 学長は、入学を志願する者について、選考の上、合格者を決定する。

2. 入学選考は、学力試験、面接について行うものとする。ただし、試験の方法は、各々の研究科委員会（以下、各研究科委員会という）がその都度定める。



(入学手続)

第 19 条 選考の結果、合格した者は、指定の期日までに所定の入学金及び授業料を納付し、別に定める手続きを完了しなければならない。

2. 学長は、前項の手続きを完了した者に対し、入学を許可する。

(休学)

第 20 条 学長は、休学を希望する者が疾病その他やむを得ない事由により、その事由を記載し、医学研究科においては医学研究科長、保健学研究科においては保健学研究科長（以下併せて、各研究科長という）を経て願い出た者がいるときは、これを許可することができる。ただし、疾病による場合は医師の診断書を提出しなければならない。

2. 学長は、疾病その他の事由により修学することが不適当と認めるときは、休学を命ずることができる。

(休学の期間)

第 21 条 休学の期間（以下、休学期間という）は、当該年度をまたぐことはできない。ただし、学長が特別の事由があると認めたときは、この限りではない。

2. 休学期間は在学期間に算入しない。
3. 休学期間は、通算してそれぞれ所属する専攻の修業年限を超えることができない。

(復学)

第 22 条 学長は、休学期間内に疾病その他の事由が止んだとして復学を願い出た者がいるときは、これを許可することができる。ただし、休学の事由が疾病の場合は、医師の診断書を添付しなければならない。

(転分野)

第 23 条 学長は、各研究科内における転分野を願い出た者がいるときは、学年の始めに限り、考査の上、許可することができる。

2. 前項により転分野を希望する者は、所属する担当教授の推薦書を願書に添付して、各研究科長に願い出るものとする。
3. 学長は、転分野出願者に対する考査の方法について、その都度決定するものとする。
4. 学長は、第 1 項の許可をするときは、既に履修した授業科目及び単位数、並びに在学期間について、決定しなければならない。
5. 学長は、第 3 項及び前項の決定に際しては各研究科委員会に意見を求めることができる。

(転学)

第 24 条 学長は、他の大学院への転学を希望するとして、願い出た者がいるときは、これを許可することができる。なお、願い出に際しては、担当教授を経て各研究科長に転学願を提出するものとする。

2. 学長は、本大学院への転学を願い出た者がいるときは、学年の始めに限り、許可することができる。



3. 学長は、前項の許可をするときは、転学を許可された者の、既に履修した授業科目及び単位数の取扱い、並びに在学期間について、決定しなければならない。

4. 学長は、第2項の許可及び前項の決定に際しては各研究科委員会に意見を求めることができる。

(退 学)

第 25 条 学長は、退学を希望する者が、その事由を記載して退学を願い出たときは、これを許可することができる。なお、願い出に際しては、担当教授を経て各研究科長に退学願を提出するものとする。

(再 入 学)

第 26 条 学長は、前条により退学した者が再入学を願い出たときは、学年の始めに限り、考査の上、これを許可することができる。

(除 籍)

第 27 条 学長は、学生が次の各号のいずれかに該当したときは、これを除籍する。

(1) 正当の事由がなく所定期日までに授業料を納入しない者

(2) 第10条に規定する期間を超えた者

(3) 死亡した者

(4) 病気その他やむを得ない事由により、成業の見込みがないと認められた者

## 第6章 分野、授業科目及び単位数

(分野及び授業科目)

第 28 条 各研究科の教育課程は、別表1-1、別表1-2、別表2-1、別表2-2のとおりとする。

2. 授業科目は、必修科目と選択科目とする。

3. 授業科目の学年配分及び毎週授業時間数は、医学研究科においては医学研究科委員会、保健学研究科においては保健学研究科委員会において定める。

(単位の計算方法)

第 29 条 授業科目の単位数の計算は、講義及び演習については15時間又は30時間、実験及び実習については30時間又は45時間の授業をもって1単位とする。

## 第7章 履修方法等

(研究指導及び授業)

第 30 条 各研究科における研究指導は、原則として担当教授（保健学研究科においては教授又は准教授とし、以下同じ）が担当する。

2. 各研究科における授業は、原則として第5条第1項に定める教員が担当し、必要に応じて第5条第2項に定める教員が担当する。ただし、保健学研究科においては、教育上有益と保健学研究科委員会で認められるときは、客員教授、客員准教授、客員講師に授業を担当させることができる。

(履修方法)

第 31 条 履修方法は次のとおりとする。

- (1) 学生は在学期間中に、各研究科所定の授業科目を履修し、次に定める所定の単位以上を修得し、更に独創的研究に基づく学位論文（保健学研究科修士課程における課題研究論文を含む）を提出し、かつ第37条に定める最終試験に合格しなければならない。なお、履修方法の詳細については別に定める。

| 課 程          | 所定単位数 | 備 考                                                                                                   |
|--------------|-------|---|
| 医学研究科修士課程    | 30    |   |
| 医学研究科博士課程    | 30    |   |
| 保健学研究科修士課程   | 30    | ただし、臨床検査学領域 遺伝カウンセリング分野においては37単位、生殖補助医療分野においては34単位、看護学領域 急性期・周術期分野においては57単位、医療経営情報学領域 医療通訳分野においては32単位 |
| 保健学研究科博士後期課程 | 14    | ただし、保健医療科学領域においては16単位                                                                                 |

- (2) 選択科目の履修については、予め担当教授の指導に従う。

- (3) 担当教授が研究指導上必要と認めたときは、研究科内の他の専門分野を履修させることができる。

2. 教育上特別の必要があると認められる場合には、昼間と併せて夜間その他特定の時間又は時期において、研究指導又は授業を行う等の適当な方法により教育を行うことができる。

(履 修 届)

第 32 条 学生は、前条第1項第2号の規定に従い、担当教授の指導を受けた上、履修しようとする授業科目を選定し、毎学年始めに、担当教授の承認を得て所定の期日までに、各研究科長に届け出なければならない。

(他の大学院における履修)

第 33 条 学長は、教育上有益であると研究科委員会が認め、意見を述べるときは、学生（医学研究科の修士課程を除く）が他の大学院の授業科目を履修することを許可することができる。なお、研究科委員会は、許可に先立ち当該大学院と協議するものとする。

2. 前項により修得した単位は、次の各号に掲げる単位数を限度に課程修了の要件となる単位として取扱うことができる。

- (1) 医学研究科博士課程 6 単位



(2) 保健学研究科修士課程 10単位

(3) 保健学研究科博士後期課程 4単位

(入学前の既修得単位等の認定)

第 34 条 学長は、保健学研究科の修士課程の学生が本大学院への入学前に他の大学院等において履修した授業科目について修得した単位（科目等履修生として修得した単位を含む）について、保健学研究科委員会に意見を求め、本大学院に入学した後の、本大学院における授業科目の履修により修得したものとみなすことができる。

2. 前項の規定により修得したとみなすことができる単位数は、10単位を超えない。

## 第8章 課程修了の認定

(履修授業科目の認定)

第 35 条 各授業科目履修の認定は、試験又は研究報告等により授業科目担当教員が、学期末又は学年末に行う。

2. 研究科長は、病気その他やむを得ない事由のため、受験できなかった者に対し、追試験を行うことができる。ただし、その時期は研究科長が定める。

(成績の評価)

第 36 条 授業科目の成績は、合格又は不合格とする。

2. 研究科長は、授業科目に不合格の者に対し、再試験を行うことができる。

(論文の審査及び最終試験)

第 37 条 医学研究科における学位論文の審査は、医学研究科委員会で選出する3名以上の教授が行う。

2. 保健学研究科における学位論文の審査は、保健学研究科委員会で選出する3名以上の教授又は准教授が行う。ただし、審査委員のうち1名以上は教授とする。

3. 審査委員には、必要に応じて当該研究科委員会委員以外の本大学院担当教員を加えることができる。

4. 最終試験は、学位論文の審査が終了した後に、学位論文を中心として、これに関連のある内容について口頭又は筆答により行う。

(課程の修了)

第 38 条 課程の修了日は、学位論文の審査及び最終試験に合格し、学位記が授与された日とする。

## 第9章 学 位



(学位授与)

第 39 条 学長は、医学研究科修士課程に2年以上在学して30単位以上を修得し、学位論文の審査及び最終試験に合格した者に対し、修士（医科学）の学位を授与する。

2. 学長は、医学研究科博士課程に4年以上在学して30単位以上を修得し、学位論文の審査及び最終試験に合格した者に対し、博士（医学）の学位を授与する。ただし、3年以上在学し、優れた研究業績を挙げ、所定の要件を満たした場合は、在学期間が4年未満であっても学位を授与することができる。

3. 学長は、保健学研究科修士課程に2年以上在学して30単位（保健学専攻 臨床検査学領域 遺伝カウンセリング分野においては37単位、生殖補助医療分野においては34単位、看護学領域 急性期・周術期分野においては57単位、医療経営情報学領域 医療通訳分野においては32単位）以上を修得し、学位論文の審査及び最終試験に合格した者に対し、次の各号に掲げるとおり修士の学位を授与する。

- |                  |         |
|------------------|---------|
| (1) 臨床検査学領域      | 修士（保健学） |
| (2) 看護学領域        | 修士（看護学） |
| (3) 医用放射線科学領域    | 修士（保健学） |
| (4) リハビリテーション学領域 | 修士（保健学） |
| (5) 臨床工学領域       | 修士（保健学） |
| (6) 医療経営情報学領域    | 修士（保健学） |

4. 学長は、保健学研究科博士後期課程に3年以上在学して14単位（保健医療科学領域においては16単位）以上を修得し、学位論文の審査及び最終試験に合格した者に対し、博士（医療科学）の学位を授与する。ただし、2年以上在学し、優れた研究業績を挙げ、所定の要件を満たした場合には、在学期間が3年未満であっても学位を授与することができる。

(論文博士)

第 40 条 本大学院の医学研究科の博士課程以外の者で博士（医学）の学位を希望して論文を提出する場合は、藤田医科大学学位規程の定めるところにより、これを受理する。

2. 前項の論文審査は第37条と同様にこれを行い、その審査に合格し、かつ、専攻学術に関し、大学院の博士課程を修了した者と同等以上に広い学識を有することが試問等により確認された者に対し、博士（医学）の学位を授与する。

第10章 学 費

(入学検定料、入学金、授業料)

第 41 条 入学検定料、入学金、授業料については別表3、別表4のとおりとする。

2. 既納の授業料は如何なる事由があつても、一切返還しない。
3. 授業料は、社会情勢その他の事由により変更する場合がある。なお、変更した場合の変更後の授業料は翌年度から適用される。

(納入期日)

- 第 42 条 授業料は、毎年 4 月（秋期入学者は10月）末日までに納入しなければならない。
2. 研究科長は、授業料を前項に定める期日までに納入しない者には督促し、なお、納入を怠る者には、受講を禁止し、試験を受けさせないことができる。

(学費の減免)

- 第 43 条 学長は、学生が次の各号のいずれかに該当するときは、その年度の授業料について当該各号に定める額を免除することができる。
- (1) 授業料の未納を理由として除籍されたとき 授業料全額
  - (2) 前条第 1 項の納入期日までに授業料未納の学生が死亡したとき 授業料全額
  - (3) 学年の末日までに翌学年の休学を願い出て、学長の許可を得たとき 翌学年の授業料の半額

## 第 11 章 外国人学生及び科目等履修生

(外国人学生)

- 第 44 条 学長は、第16条に定める入学資格を有する外国人で、本大学院に入学を志願する者がある場合において、本大学院の教育、研究に支障のないときは、研究科委員会にて選考の上、入学を許可することができる。
2. 前項により入学を志願する者には、外務省在外公館、又は本邦所在の外国公館の推薦書を求めることができる。
  3. 外国人学生の入学手続き、学費、その他必要事項に関する規程は、別に定める。

(科目等履修生)

- 第 45 条 学長は、保健学研究科の修士課程の授業科目の一部を履修することを希望する者がある場合において、学生の学修に支障のないときは、保健学研究科委員会の選考を経て、科目等履修生として、これを許可することができる。
2. 科目等履修生の入学資格は、第16条第 2 項に定める資格を有する者とする。
  3. 科目等履修生の履修科目の認定は、履修した授業科目につき第35条を準用する。
  4. 科目等履修生の入学手続き、学費、その他必要事項に関する規程は、別に定める。

(ダブル・ディグリー生)

- 第 46 条 学長は、ダブル・ディグリープログラムに参加することを希望する者がある場合において、本大学院の教育、研究に支障のないときは、研究科委員会の選考を経て、ダブル・ディグリー生として、これを許可することができる。
2. ダブル・ディグリー生の入学資格は、第16条に定める資格を有し、かつ本学と外国等の大学間で締結したダブル・ディグリープログラムに関する要件を満たす者とする。
3. ダブル・ディグリープログラムの実施に必要な事項及びダブル・ディグリー生に関しその他必要な事項に関する規程は、別に定める。

## 第 12 章 賞 罰

(表 彰)

- 第 47 条 学長は、本大学院学生のうち、人物及び学術が特に優秀な者を表彰することができる。
2. 表彰に関する規程は、別に定める。

(懲 戒)

- 第 48 条 学長は、本大学院学生が本大学院教育の趣旨に背き、又は学生の本分に反する行為をしたときは、研究科委員会の調査、審議を経て、これを懲戒する。
2. 懲戒は、訓告、停学及び退学とする。
3. 次の各号のいずれかに該当する者は、退学を命ずる。
- (1) 性行不良で改善の見込みがないと認められる者
  - (2) 正当の理由がなく、出席が常でない者
  - (3) 本学の秩序を乱すなど学生としての本分に反した者
4. 懲戒の手続きに関する規程は、別に定める。

## 第 13 章 補 則

(学則の変更)

- 第 49 条 この学則を変更しようとするときは、理事会の議決を得て、文部科学大臣に届け出なければならない。
2. この学則は、法令の改正、社会環境又は経済事情の変動その他の事情に伴い、変更することがある。

## 附 則

1. この学則は、昭和53年4月1日から施行する。



2. この変更学則は、昭和62年4月1日から施行する。
3. この変更学則は、平成2年4月1日から施行する。
4. この変更学則は、平成3年4月1日から施行する。
5. この変更学則は、平成3年7月1日から施行する。  
ただし、第9条は平成4年度から適用する。
6. この変更学則は、平成11年4月1日から施行する。
7. この変更学則は、平成13年4月1日から施行する。
8. この変更学則は、平成16年4月1日から施行する。
9. この変更学則は、平成18年4月1日から施行する。
10. この変更学則は、平成19年4月1日から施行する。
11. この変更学則は、平成20年4月1日から施行する。
12. この変更学則は、平成20年4月1日から施行する。
13. この変更学則は、平成21年4月1日から施行する。
14. この変更学則は、平成22年4月1日から施行する。
15. この変更学則は、平成23年4月1日から施行する。
16. この変更学則は、平成24年4月1日から施行する。
17. この変更学則は、平成25年4月1日から施行する。
18. この変更学則は、平成26年4月1日から施行する。
19. この変更学則は、平成27年4月1日から施行する。
20. この変更学則は、平成27年4月1日から施行する。
21. この変更学則は、平成28年4月1日から施行する。
22. この変更学則は、平成29年4月1日から施行する。
23. この変更学則は、平成30年4月1日から施行する。
24. この変更学則は、平成30年10月10日から施行する。
25. この変更学則は、平成31年4月1日から施行する。
26. この変更学則は、令和2年4月1日から施行する。
27. この変更学則は、令和3年4月1日から施行する。
28. この変更学則は、令和4年4月1日から施行する。

別表1-1 医学研究科医科学専攻修士課程、授業科目及び単位表

| 研究科<br>の名称            | 専攻                    | 領域                    | 専門分野                         | 授 業 科 目 及 び 単 位            |              |         |    | 備 考 |
|-----------------------|-----------------------|-----------------------|------------------------------|----------------------------|--------------|---------|----|-----|
|                       |                       |                       |                              | 必 修 科 目                    | 単位           | 選 択 科 目 | 単位 |     |
| 医<br>学<br>研<br>究<br>科 | 医<br>科<br>学<br>専<br>攻 | 医<br>科<br>学<br>領<br>域 | 共<br><br>通<br><br>科<br><br>目 | 医科学概論                      | 1            | 医学セミナー  | 1  |     |
|                       |                       |                       |                              | 人体形態学概論                    | 2            | 疾患モデル科学 | 1  |     |
|                       |                       |                       |                              | 人体機能学概論                    | 2            | 医科学演習Ⅱ  | 1  |     |
|                       |                       |                       |                              | 社会医学概論                     | 2            |         |    |     |
|                       |                       |                       |                              | 生命科学特論Ⅰ                    | 2            |         |    |     |
|                       |                       |                       |                              | 生命科学特論Ⅱ                    | 1            |         |    |     |
|                       |                       |                       |                              | 医科学基礎演習                    | 6            |         |    |     |
|                       |                       |                       | 生理化学                         | 医科学研究<br>医科学プロセス<br>医科学演習Ⅰ | 10<br>1<br>1 |         |    |     |
|                       |                       |                       | 機能形態学                        |                            |              |         |    |     |
|                       |                       |                       | 分子病態解析学                      |                            |              |         |    |     |
|                       |                       |                       | 分子腫瘍学                        |                            |              |         |    |     |
|                       |                       |                       | 分子病理学                        |                            |              |         |    |     |
|                       |                       |                       | ウイルス・寄生虫学                    |                            |              |         |    |     |
|                       |                       |                       | 生理学                          |                            |              |         |    |     |
|                       |                       |                       | 神経生理学                        |                            |              |         |    |     |
|                       |                       |                       | 生化学                          |                            |              |         |    |     |
|                       |                       |                       | 薬理学                          |                            |              |         |    |     |
|                       |                       |                       | 公衆衛生学                        |                            |              |         |    |     |
|                       |                       |                       | 予防医学                         |                            |              |         |    |     |
|                       |                       |                       | 微生物学                         |                            |              |         |    |     |
|                       |                       |                       | 法医学                          |                            |              |         |    |     |
|                       |                       |                       | 医用データ科学                      |                            |              |         |    |     |
|                       |                       |                       | 医学教育開発学                      |                            |              |         |    |     |
|                       |                       |                       | 神経・腫瘍のメカニクス解析学               |                            |              |         |    |     |
|                       |                       |                       | 分子遺伝学                        |                            |              |         |    |     |
|                       |                       |                       | 難病治療学                        |                            |              |         |    |     |
|                       |                       |                       | 遺伝子発現機構学                     |                            |              |         |    |     |
|                       |                       |                       | システム医科学                      |                            |              |         |    |     |
|                       |                       |                       | 神経行動薬理学                      |                            |              |         |    |     |
|                       |                       |                       | 腫瘍遺伝子制御学                     |                            |              |         |    |     |
|                       |                       |                       | 先進がん免疫療法学                    |                            |              |         |    |     |

別表1-2 医学研究科医学専攻博士課程、授業科目及び単位表

| 研究科<br>の名称                                | 専攻                                             | 領域                                             | 専門分野              | 授 業 科 目 及 び 単 位                              |         |                                              | 備 考   |
|-------------------------------------------|------------------------------------------------|------------------------------------------------|-------------------|----------------------------------------------|---------|----------------------------------------------|---|
|                                           |                                                |                                                |                   | 必 修 科 目                                      | 単位      | 選 択 科 目                                      |   |
| 医<br><br>学<br><br>研<br><br>究<br><br><br>科 | 共通科目                                           |                                                |                   | 医 学 セ ミ ナ ー<br>選 択 式 セ ミ ナ ー                 | 2<br>2  |                                              | 研究の目的により、<br>選択科目として他の<br>授業科目を履修する<br>ことができる。修得<br>した単位は、10単位<br>(講義4単位、実習<br>6単位)を超えない<br>範囲で、必修科目に<br>充当できる。 |
|                                           | 医<br><br>学<br><br>研<br><br>究<br><br>専<br><br>攻 | 基<br><br>礎<br><br>医<br><br>学<br><br>領<br><br>域 | 機 能<br>形態学        | 機 能 形 態 学 講義<br>機 能 形 態 学 実習                 | 8<br>18 | 機 能 形 態 学 講義<br>機 能 形 態 学 実習                 |   |
|                                           |                                                |                                                | 分子病態<br>解析学       | 分 子 病 態 解 析 学 講義<br>分 子 病 態 解 析 学 実習         | 8<br>18 | 分 子 病 態 解 析 学 講義<br>分 子 病 態 解 析 学 実習         |   |
|                                           |                                                |                                                | 分子<br>腫瘍学         | 分 子 腫 瘍 学 講義<br>分 子 腫 瘍 学 実習                 | 8<br>18 | 分 子 腫 瘍 学 講義<br>分 子 腫 瘍 学 実習                 |   |
|                                           |                                                |                                                | 分 子<br>病理学        | 分 子 病 理 学 講義<br>分 子 病 理 学 実習                 | 8<br>18 | 分 子 病 理 学 講義<br>分 子 病 理 学 実習                 |   |
|                                           |                                                |                                                | ウイル<br>ス・寄<br>生虫学 | ウ イ ル ス ・ 寄 生 虫 学 講義<br>ウ イ ル ス ・ 寄 生 虫 学 実習 | 8<br>18 | ウ イ ル ス ・ 寄 生 虫 学 講義<br>ウ イ ル ス ・ 寄 生 虫 学 実習 |   |
|                                           |                                                |                                                | 生理学               | 生 理 学 講義<br>生 理 学 実習                         | 8<br>18 | 生 理 学 講義<br>生 理 学 実習                         |   |
|                                           |                                                |                                                | 神 経<br>生理学        | 神 経 生 理 学 講義<br>神 経 生 理 学 実習                 | 8<br>18 | 神 経 生 理 学 講義<br>神 経 生 理 学 実習                 |   |
|                                           |                                                |                                                | 生化学               | 生 化 学 講義<br>生 化 学 実習                         | 8<br>18 | 生 化 学 講義<br>生 化 学 実習                         |   |
|                                           |                                                |                                                | 薬理学               | 薬 理 学 講義<br>薬 理 学 実習                         | 8<br>18 | 薬 理 学 講義<br>薬 理 学 実習                         |   |
|                                           |                                                |                                                | 公 衆<br>衛生学        | 公 衆 衛 生 学 講義<br>公 衆 衛 生 学 実習                 | 8<br>18 | 公 衆 衛 生 学 講義<br>公 衆 衛 生 学 実習                 |   |
|                                           |                                                |                                                | 予防医学              | 予 防 医 学 講義<br>予 防 医 学 実習                     | 8<br>18 | 予 防 医 学 講義<br>予 防 医 学 実習                     |   |
|                                           |                                                |                                                | 微生物学              | 微 生 物 学 講義<br>微 生 物 学 実習                     | 8<br>18 | 微 生 物 学 講義<br>微 生 物 学 実習                     |   |
|                                           |                                                |                                                | 法医学               | 法 医 学 講義<br>法 医 学 実習                         | 8<br>18 | 法 医 学 講義<br>法 医 学 実習                         |   |
|                                           |                                                |                                                | 医用データ<br>科学       | 医 用 デ ー タ 科 学 講義<br>医 用 デ ー タ 科 学 実習         | 8<br>18 | 医 用 デ ー タ 科 学 講義<br>医 用 デ ー タ 科 学 実習         |   |
|                                           |                                                |                                                | 医 学<br>教育学        | 医 学 教 育 学 講義<br>医 学 教 育 学 実習                 | 8<br>18 | 医 学 教 育 学 講義<br>医 学 教 育 学 実習                 |   |



別表1-2 医学研究科医学専攻博士課程、授業科目及び単位表

| 研究科<br>の名称            | 専攻               | 領域               | 専門分野                  | 授 業 科 目 及 び 単 位                                                |         |                                                                | 備 考   |
|-----------------------|------------------|------------------|-----------------------|----------------------------------------------------------------|---------|----------------------------------------------------------------|---|
|                       |                  |                  |                       | 必 修 科 目                                                        | 単位      | 選 択 科 目                                                        |   |
| 医<br>学<br>研<br>究<br>科 | 医<br>学<br>専<br>攻 | 基<br>礎<br>医<br>学 | 医学教育<br>開発学           | 医 学 教 育 開 発 学 講 義<br>医 学 教 育 開 発 学 実 習                         | 8<br>18 | 医 学 教 育 開 発 学 講 義<br>医 学 教 育 開 発 学 実 習                         | 研究の目的により、選<br>択科目として他の授業<br>科目を履修することが<br>できる。修得した単位<br>は、10単位（講義4単<br>位、実習6単位）を超<br>えない範囲で、必修科<br>目に充当できる。 |
|                       |                  |                  | 神経・腫瘍<br>のシグナル<br>解析学 | 神 経 ・ 腫 瘍 の シ グ ナ ル 解 析 学 講 義<br>神 経 ・ 腫 瘍 の シ グ ナ ル 解 析 学 実 習 | 8<br>18 | 神 経 ・ 腫 瘍 の シ グ ナ ル 解 析 学 講 義<br>神 経 ・ 腫 瘍 の シ グ ナ ル 解 析 学 実 習 |   |
|                       |                  |                  | 分 子<br>遺伝学            | 分 子 遺 伝 学 講 義<br>分 子 遺 伝 学 実 習                                 | 8<br>18 | 分 子 遺 伝 学 講 義<br>分 子 遺 伝 学 実 習                                 |   |
|                       |                  |                  | 難 病<br>治療学            | 難 病 治 療 学 講 義<br>難 病 治 療 学 実 習                                 | 8<br>18 | 難 病 治 療 学 講 義<br>難 病 治 療 学 実 習                                 |   |
|                       |                  |                  | 遺伝子発<br>現機構学          | 遺 伝 子 発 現 機 構 学 講 義<br>遺 伝 子 発 現 機 構 学 実 習                     | 8<br>18 | 遺 伝 子 発 現 機 構 学 講 義<br>遺 伝 子 発 現 機 構 学 実 習                     |   |
|                       |                  |                  | システム<br>医科学           | シ ス テ ム 医 科 学 講 義<br>シ ス テ ム 医 科 学 実 習                         | 8<br>18 | シ ス テ ム 医 科 学 講 義<br>シ ス テ ム 医 科 学 実 習                         |   |
|                       |                  |                  | 神経行動<br>薬理学           | 神 経 行 動 薬 理 学 講 義<br>神 経 行 動 薬 理 学 実 習                         | 8<br>18 | 神 経 行 動 薬 理 学 講 義<br>神 経 行 動 薬 理 学 実 習                         |   |
|                       |                  |                  | 腫瘍遺伝子<br>制御学          | 腫 瘍 遺 伝 子 制 御 学 講 義<br>腫 瘍 遺 伝 子 制 御 学 実 習                     | 8<br>18 | 腫 瘍 遺 伝 子 制 御 学 講 義<br>腫 瘍 遺 伝 子 制 御 学 実 習                     |   |
|                       |                  |                  | 先進がん免<br>疫療法学         | 先 進 が ん 免 疫 療 法 学 講 義<br>先 進 が ん 免 疫 療 法 学 実 習                 | 8<br>18 | 先 進 が ん 免 疫 療 法 学 講 義<br>先 進 が ん 免 疫 療 法 学 実 習                 |   |
|                       |                  | 臨<br>床<br>医<br>学 | 呼吸器<br>内科学            | 呼 吸 器 内 科 学 講 義<br>呼 吸 器 内 科 学 実 習                             | 8<br>18 | 呼 吸 器 内 科 学 講 義<br>呼 吸 器 内 科 学 実 習                             |   |
|                       |                  |                  | リウマチ・<br>膠原病内<br>科学   | リ ウ マ チ ・ 膠 原 病 内 科 学 講 義<br>リ ウ マ チ ・ 膠 原 病 内 科 学 実 習         | 8<br>18 | リ ウ マ チ ・ 膠 原 病 内 科 学 講 義<br>リ ウ マ チ ・ 膠 原 病 内 科 学 実 習         |   |
|                       |                  |                  | 内分泌・<br>代謝内<br>科学     | 内 分 泌 ・ 代 謝 内 科 学 講 義<br>内 分 泌 ・ 代 謝 内 科 学 実 習                 | 8<br>18 | 内 分 泌 ・ 代 謝 内 科 学 講 義<br>内 分 泌 ・ 代 謝 内 科 学 実 習                 |   |
|                       |                  |                  | 腎 臓<br>内科学            | 腎 臓 内 科 学 講 義<br>腎 臓 内 科 学 実 習                                 | 8<br>18 | 腎 臓 内 科 学 講 義<br>腎 臓 内 科 学 実 習                                 |   |
|                       |                  |                  | 循環器<br>内科学            | 循 環 器 内 科 学 講 義<br>循 環 器 内 科 学 実 習                             | 8<br>18 | 循 環 器 内 科 学 講 義<br>循 環 器 内 科 学 実 習                             |   |
|                       |                  |                  | 脳神経<br>内科学            | 脳 神 経 内 科 学 講 義<br>脳 神 経 内 科 学 実 習                             | 8<br>18 | 脳 神 経 内 科 学 講 義<br>脳 神 経 内 科 学 実 習                             |   |

別表1-2 医学研究科医学専攻博士課程、授業科目及び単位表

| 研究科<br>の名称 | 専攻      | 領域          | 専門分野                  | 授 業 科 目 及 び 単 位                                              |         |                                                              | 備 考   |
|------------|---------|-------------|-----------------------|--------------------------------------------------------------|---------|--------------------------------------------------------------|---|
|            |         |             |                       | 必 修 科 目                                                      | 単位      | 選 択 科 目                                                      |   |
| 医 学 研 究 科  | 医 学 専 攻 | 臨 床 医 学 領 域 | 消化器<br>内科学Ⅰ           | 消 化 器 内 科 学 Ⅰ 講義<br>消 化 器 内 科 学 Ⅰ 実習                         | 8<br>18 | 消 化 器 内 科 学 Ⅰ 講義<br>消 化 器 内 科 学 Ⅰ 実習                         | 研究の目的により、選<br>択科目として他の授業<br>科目を履修することが<br>できる。修得した単位<br>は、10単位（講義4単<br>位、実習6単位）を超<br>えない範囲で、必修科<br>目に充当できる。 |
|            |         |             | 消化器<br>内科学Ⅱ           | 消 化 器 内 科 学 Ⅱ 講義<br>消 化 器 内 科 学 Ⅱ 実習                         | 8<br>18 | 消 化 器 内 科 学 Ⅱ 講義<br>消 化 器 内 科 学 Ⅱ 実習                         |   |
|            |         |             | 先端光学<br>診療学           | 先 端 光 学 診 療 学 講義<br>先 端 光 学 診 療 学 実習                         | 8<br>18 | 先 端 光 学 診 療 学 講義<br>先 端 光 学 診 療 学 実習                         |   |
|            |         |             | 地域診療連<br>携・内科学        | 地 域 診 療 連 携 ・ 内 科 学 講義<br>地 域 診 療 連 携 ・ 内 科 学 実習             | 8<br>18 | 地 域 診 療 連 携 ・ 内 科 学 講義<br>地 域 診 療 連 携 ・ 内 科 学 実習             |   |
|            |         |             | 総合診療連<br>携・内科学        | 総 合 診 療 連 携 ・ 内 科 学 講義<br>総 合 診 療 連 携 ・ 内 科 学 実習             | 8<br>18 | 総 合 診 療 連 携 ・ 内 科 学 講義<br>総 合 診 療 連 携 ・ 内 科 学 実習             |   |
|            |         |             | 精神神<br>経科学            | 精 神 神 経 科 学 講義<br>精 神 神 経 科 学 実習                             | 8<br>18 | 精 神 神 経 科 学 講義<br>精 神 神 経 科 学 実習                             |   |
|            |         |             | 小児科学                  | 小 児 科 学 講義<br>小 児 科 学 実習                                     | 8<br>18 | 小 児 科 学 講義<br>小 児 科 学 実習                                     |   |
|            |         |             | 皮膚科学                  | 皮 膚 科 学 講義<br>皮 膚 科 学 実習                                     | 8<br>18 | 皮 膚 科 学 講義<br>皮 膚 科 学 実習                                     |   |
|            |         |             | 放射線<br>医学             | 放 射 線 医 学 講義<br>放 射 線 医 学 実習                                 | 8<br>18 | 放 射 線 医 学 講義<br>放 射 線 医 学 実習                                 |   |
|            |         |             | 血液<br>内科学             | 血 液 内 科 学 講義<br>血 液 内 科 学 実習                                 | 8<br>18 | 血 液 内 科 学 講義<br>血 液 内 科 学 実習                                 |   |
|            |         |             | 急性期<br>総合医療・<br>総合内科学 | 急 性 期 総 合 医 療 ・ 総 合 内 科 学 講義<br>急 性 期 総 合 医 療 ・ 総 合 内 科 学 実習 | 8<br>18 | 急 性 期 総 合 医 療 ・ 総 合 内 科 学 講義<br>急 性 期 総 合 医 療 ・ 総 合 内 科 学 実習 |   |
|            |         |             | 脳神経<br>外科学            | 脳 神 経 外 科 学 講義<br>脳 神 経 外 科 学 実習                             | 8<br>18 | 脳 神 経 外 科 学 講義<br>脳 神 経 外 科 学 実習                             |   |
|            |         |             | 小児<br>外科学             | 小 児 外 科 学 講義<br>小 児 外 科 学 実習                                 | 8<br>18 | 小 児 外 科 学 講義<br>小 児 外 科 学 実習                                 |   |
|            |         |             | 総合消化<br>器外科学          | 総 合 消 化 器 外 科 学 講義<br>総 合 消 化 器 外 科 学 実習                     | 8<br>18 | 総 合 消 化 器 外 科 学 講義<br>総 合 消 化 器 外 科 学 実習                     |   |
|            |         |             | 先端ロボッ<br>ト・内視鏡<br>手術学 | 先 端 ロ ボ ッ ト ・ 内 視 鏡 手 術 学 講義<br>先 端 ロ ボ ッ ト ・ 内 視 鏡 手 術 学 実習 | 8<br>18 | 先 端 ロ ボ ッ ト ・ 内 視 鏡 手 術 学 講義<br>先 端 ロ ボ ッ ト ・ 内 視 鏡 手 術 学 実習 |   |
|            |         |             | 外科・緩<br>和医療学          | 外 科 ・ 緩 和 医 療 学 講義<br>外 科 ・ 緩 和 医 療 学 実習                     | 8<br>18 | 外 科 ・ 緩 和 医 療 学 講義<br>外 科 ・ 緩 和 医 療 学 実習                     |   |

別表 1-2 医学研究科医学専攻博士課程、授業科目及び単位表

| 研究科<br>の名称            | 専攻               | 領域                         | 専門分野                 | 授 業 科 目 及 び 単 位                      |         |                                      | 備 考   |
|-----------------------|------------------|----------------------------|----------------------|--------------------------------------|---------|--------------------------------------|---|
|                       |                  |                            |                      | 必 修 科 目                              | 単位      | 選 択 科 目                              |   |
| 医<br>学<br>研<br>究<br>科 | 医<br>学<br>専<br>攻 | 臨<br>床<br>医<br>学<br>傾<br>域 | 消化器<br>外科学           | 消 化 器 外 科 学 講義<br>消 化 器 外 科 学 実習     | 8<br>18 | 消 化 器 外 科 学 講義<br>消 化 器 外 科 学 実習     | 研究の目的により、選<br>択科目として他の授業<br>科目を履修することが<br>できる。修得した単位<br>は、10単位（講義4単<br>位、実習6単位）を超<br>えない範囲で、必修科<br>目に充当できる。 |
|                       |                  |                            | 外科学                  | 外 科 学 講義<br>外 科 学 実習                 | 8<br>18 | 外 科 学 講義<br>外 科 学 実習                 |   |
|                       |                  |                            | 整 形<br>外科学           | 整 形 外 科 学 講義<br>整 形 外 科 学 実習         | 8<br>18 | 整 形 外 科 学 講義<br>整 形 外 科 学 実習         |   |
|                       |                  |                            | 整形外科<br>機能再建学        | 整形外科機能再建学 講義<br>整形外科機能再建学 実習         | 8<br>18 | 整形外科機能再建学 講義<br>整形外科機能再建学 実習         |   |
|                       |                  |                            | リハビリ<br>テーション<br>医学Ⅰ | リハビリテーション医学Ⅰ 講義<br>リハビリテーション医学Ⅰ 実習   | 8<br>18 | リハビリテーション医学Ⅰ 講義<br>リハビリテーション医学Ⅰ 実習   |   |
|                       |                  |                            | リハビリ<br>テーション<br>医学Ⅱ | リハビリテーション医学Ⅱ 講義<br>リハビリテーション医学Ⅱ 実習   | 8<br>18 | リハビリテーション医学Ⅱ 講義<br>リハビリテーション医学Ⅱ 実習   |   |
|                       |                  |                            | 産婦人<br>科 学           | 産 婦 人 科 学 講義<br>産 婦 人 科 学 実習         | 8<br>18 | 産 婦 人 科 学 講義<br>産 婦 人 科 学 実習         |   |
|                       |                  |                            | 産婦人<br>科発育病態<br>医学   | 産婦人科発育病態医学 講義<br>産婦人科発育病態医学 実習       | 8<br>18 | 産婦人科発育病態医学 講義<br>産婦人科発育病態医学 実習       |   |
|                       |                  |                            | 腎泌尿器<br>外科学          | 腎 泌 尿 器 外 科 学 講義<br>腎 泌 尿 器 外 科 学 実習 | 8<br>18 | 腎 泌 尿 器 外 科 学 講義<br>腎 泌 尿 器 外 科 学 実習 |   |
|                       |                  |                            | 眼科学                  | 眼 科 学 講義<br>眼 科 学 実習                 | 8<br>18 | 眼 科 学 講義<br>眼 科 学 実習                 |   |
|                       |                  |                            | 耳鼻咽喉科・<br>頭頸部外科学     | 耳鼻咽喉科・頭頸部外科学 講義<br>耳鼻咽喉科・頭頸部外科学 実習   | 8<br>18 | 耳鼻咽喉科・頭頸部外科学 講義<br>耳鼻咽喉科・頭頸部外科学 実習   |   |
|                       |                  |                            | 耳鼻咽喉科・<br>睡眠呼吸学      | 耳鼻咽喉科・睡眠呼吸学 講義<br>耳鼻咽喉科・睡眠呼吸学 実習     | 8<br>18 | 耳鼻咽喉科・睡眠呼吸学 講義<br>耳鼻咽喉科・睡眠呼吸学 実習     |   |
|                       |                  |                            | 麻酔・<br>侵襲制御<br>医 学   | 麻酔・侵襲制御医学 講義<br>麻酔・侵襲制御医学 実習         | 8<br>18 | 麻酔・侵襲制御医学 講義<br>麻酔・侵襲制御医学 実習         |   |
|                       |                  |                            | 麻酔・<br>疼 痛<br>制御学    | 麻酔・疼痛制御学 講義<br>麻酔・疼痛制御学 実習           | 8<br>18 | 麻酔・疼痛制御学 講義<br>麻酔・疼痛制御学 実習           |   |
|                       |                  |                            | 麻酔・<br>蘇生学           | 麻 酔 ・ 蘇 生 学 講義<br>麻 酔 ・ 蘇 生 学 実習     | 8<br>18 | 麻 酔 ・ 蘇 生 学 講義<br>麻 酔 ・ 蘇 生 学 実習     |   |
|                       |                  |                            | 心臓血管<br>外科学          | 心 臓 血 管 外 科 学 講義<br>心 臓 血 管 外 科 学 実習 | 8<br>18 | 心 臓 血 管 外 科 学 講義<br>心 臓 血 管 外 科 学 実習 |   |



別表1-2 医学研究科医学専攻博士課程、授業科目及び単位表

| 研究科<br>の名称            | 専攻               | 領域                         | 専門分野          | 授 業 科 目 及 び 単 位      |    |                      | 備 考   |
|-----------------------|------------------|----------------------------|---------------|----------------------|----|----------------------|---|
|                       |                  |                            |               | 必 修 科 目              | 単位 | 選 択 科 目              |   |
| 医<br>学<br>研<br>究<br>科 | 医<br>学<br>専<br>攻 | 臨<br>床<br>医<br>学<br>領<br>域 | 呼吸器<br>外科学    | 呼 吸 器 外 科 学 講義       | 8  | 呼 吸 器 外 科 学 講義       | 研究の目的により、選<br>択科目として他の授業<br>科目を履修することが<br>できる。修得した単位<br>は、10単位（講義4単<br>位、実習6単位）を超<br>えない範囲で、必修科<br>目に充当できる。 |
|                       |                  |                            |               | 呼 吸 器 外 科 学 実習       | 18 | 呼 吸 器 外 科 学 実習       |   |
|                       |                  |                            | 呼吸器低<br>侵襲外科学 | 呼 吸 器 低 侵 襲 外 科 学 講義 | 8  | 呼 吸 器 低 侵 襲 外 科 学 講義 |   |
|                       |                  |                            |               | 呼 吸 器 低 侵 襲 外 科 学 実習 | 18 | 呼 吸 器 低 侵 襲 外 科 学 実習 |   |
|                       |                  |                            | 乳 腺<br>外科学    | 乳 腺 外 科 学 講義         | 8  | 乳 腺 外 科 学 講義         |   |
|                       |                  |                            |               | 乳 腺 外 科 学 実習         | 18 | 乳 腺 外 科 学 実習         |   |
|                       |                  |                            | 移植・<br>再生医学   | 移 植 ・ 再 生 医 学 講義     | 8  | 移 植 ・ 再 生 医 学 講義     |   |
|                       |                  |                            |               | 移 植 ・ 再 生 医 学 実習     | 18 | 移 植 ・ 再 生 医 学 実習     |   |
|                       |                  |                            | 歯科・口腔<br>外科学  | 歯 科 ・ 口 腔 外 科 学 講義   | 8  | 歯 科 ・ 口 腔 外 科 学 講義   |   |
|                       |                  |                            |               | 歯 科 ・ 口 腔 外 科 学 実習   | 18 | 歯 科 ・ 口 腔 外 科 学 実習   |   |
|                       |                  |                            | 病 理<br>診断学    | 病 理 診 断 学 講義         | 8  | 病 理 診 断 学 講義         |   |
|                       |                  |                            |               | 病 理 診 断 学 実習         | 18 | 病 理 診 断 学 実習         |   |

別表 2-1 保健学研究科保健学専攻修士課程、授業科目及び単位表

| 研究<br>科の<br>名称             | 専攻                    | 領域               | 専門<br>分野 | 授 業 科 目 及 び 単 位 |    |                   |    | 備 考                                                                                     |
|----------------------------|-----------------------|------------------|----------|-----------------|----|-------------------|----|-----------------------------------------------------------------------------------------|
|                            |                       |                  |          | 必 修 科 目         | 単位 | 選 択 科 目           | 単位 |                                                                                         |
| 保<br>健<br>学<br>研<br>究<br>科 | 保<br>健<br>学<br>専<br>攻 | 共<br>通<br>科<br>目 |          | 保健学セミナー         | 2  | アントレプレナーシップ概論     | 2  | 臨床検査学領<br>域においては、<br>共通科目の臨床<br>検査学セミナー<br>を必修科目とす<br>る。<br>ただし、遺伝カ<br>ウンセリング分<br>野は除く。 |
|                            |                       |                  |          |                 |    | 生 命 倫 理 学         | 2  |                                                                                         |
|                            |                       |                  |          |                 |    | 環 境 保 健 学 概 論     | 2  |                                                                                         |
|                            |                       |                  |          |                 |    | 免 疫 学 概 論         | 2  |                                                                                         |
|                            |                       |                  |          |                 |    | 健 康 科 学 概 論       | 2  |                                                                                         |
|                            |                       |                  |          |                 |    | 医 療 情 報 処 理 学     | 2  |                                                                                         |
|                            |                       |                  |          |                 |    | 臨 床 遺 伝 学         | 2  |                                                                                         |
|                            |                       |                  |          |                 |    | 臨 床 検 査 学 セ ミ ナ ー | 2  |                                                                                         |
|                            |                       |                  |          |                 |    | 分 子 遺 伝 学 特 論     | 2  |                                                                                         |
|                            |                       |                  |          |                 |    | 看 護 研 究 法         | 2  |                                                                                         |
|                            |                       |                  |          |                 |    | 看 護 理 論           | 2  |                                                                                         |
|                            |                       |                  |          |                 |    | コンサルテーション論        | 2  |                                                                                         |
|                            |                       |                  |          |                 |    | チ ー ム 医 療 論       | 1  |                                                                                         |
|                            |                       |                  |          |                 |    | 保健医療福祉システム論       | 1  |                                                                                         |
|                            |                       |                  |          |                 |    | 医 療 安 全 特 論       | 1  |                                                                                         |
|                            |                       |                  |          |                 |    | 生 体 情 報 工 学       | 2  |                                                                                         |
|                            |                       |                  |          |                 |    | 放 射 線 情 報 処 理 学   | 2  |                                                                                         |
|                            |                       |                  |          |                 |    | 放 射 線 基 礎 医 学     | 2  |                                                                                         |
|                            |                       |                  |          |                 |    | 放 射 線 衛 生 学       | 2  |                                                                                         |
|                            |                       |                  |          |                 |    | 磁気共鳴画像解析学         | 2  |                                                                                         |
|                            |                       |                  |          |                 |    | リハビリテーション医学       | 2  |                                                                                         |
|                            |                       |                  |          |                 |    | リハビリテーション学概論      | 2  |                                                                                         |
|                            |                       |                  |          |                 |    | 運 動 生 理 学 特 論     | 2  |                                                                                         |
|                            |                       |                  |          |                 |    | 臨 床 教 育 学         | 2  |                                                                                         |
|                            |                       |                  |          |                 |    | 運 動 機 能 障 害       | 2  |                                                                                         |
|                            |                       |                  |          |                 |    | 環 境 ・ 病 態 生 理 学   | 2  |                                                                                         |
|                            |                       |                  |          |                 |    | 臨 床 医 工 学         | 2  |                                                                                         |
|                            |                       |                  |          |                 |    | 医 用 電 子 機 械 学     | 2  |                                                                                         |
|                            |                       |                  |          |                 |    | 診 療 情 報 管 理 学 概 論 | 2  |                                                                                         |

別表 2-1 保健学研究科保健学専攻修士課程、授業科目及び単位表

| 研究<br>科の<br>名称             | 専攻                    | 領域                              | 専門<br>分野      | 授 業 科 目 及 び 単 位  |    |                |    | 備 考 |
|----------------------------|-----------------------|---------------------------------|---------------|------------------|----|----------------|----|-----|
|                            |                       |                                 |               | 必 修 科 目          | 単位 | 選 択 科 目        | 単位 |     |
| 保<br>健<br>学<br>研<br>究<br>科 | 保<br>健<br>学<br>専<br>攻 | 臨<br>床<br>検<br>査<br>学<br>専<br>攻 | 形態・細胞機能解析分野   | 形態・細胞機能解析学特論     | 2  | 形態・細胞機能解析学特論   | 2  |     |
|                            |                       |                                 |               | 形態・細胞機能解析学演習     | 6  |                |    |     |
|                            |                       |                                 |               | 形態・細胞機能解析学特別研究   | 12 |                |    |     |
|                            |                       |                                 | 臨床生理・画像情報解析分野 | 臨床生理・画像情報解析学特論   | 2  | 臨床生理・画像情報解析学特論 | 2  |     |
|                            |                       |                                 |               | 臨床生理・画像情報解析学演習   | 6  |                |    |     |
|                            |                       |                                 |               | 臨床生理・画像情報解析学特別研究 | 12 |                |    |     |
|                            |                       |                                 | 基礎病態解析分野      | 基礎病態解析学特論        | 2  | 基礎病態解析学特論      | 2  |     |
|                            |                       |                                 |               | 基礎病態解析学演習        | 6  |                |    |     |
|                            |                       |                                 |               | 基礎病態解析学特別研究      | 12 |                |    |     |
|                            |                       |                                 | 病態制御解析分野      | 病態制御解析学特論        | 2  | 病態制御解析学特論      | 2  |     |
|                            |                       |                                 |               | 病態制御解析学演習        | 6  |                |    |     |
|                            |                       |                                 |               | 病態制御解析学特別研究      | 12 |                |    |     |
|                            |                       |                                 | 臨床病態解析分野      | 臨床病態解析学特論        | 2  | 臨床病態解析学特論      | 2  |     |
|                            |                       |                                 |               | 臨床病態解析学演習        | 6  |                |    |     |
|                            |                       |                                 |               | 臨床病態解析学特別研究      | 12 |                |    |     |
|                            |                       |                                 | 予防医療情報解析分野    | 予防医療情報解析学特論      | 2  | 予防医療情報解析学特論    | 2  |     |
|                            |                       |                                 |               | 予防医療情報解析学演習      | 6  |                |    |     |
|                            |                       |                                 |               | 予防医療情報解析学特別研究    | 12 |                |    |     |
|                            |                       |                                 | 疾患モデル科学分野     | 疾患モデル科学特論        | 2  | 疾患モデル科学特論      | 2  |     |
|                            |                       |                                 |               | 疾患モデル科学演習        | 6  |                |    |     |
|                            |                       |                                 |               | 疾患モデル科学特別研究      | 12 |                |    |     |



別表2-1 保健学研究科保健学専攻修士課程、授業科目及び単位表

| 研究<br>科の<br>名称             | 専攻                    | 領域                                   | 専門<br>分野                                            | 授 業 科 目 及 び 単 位     |    |                                        |        | 備 考   |
|----------------------------|-----------------------|--------------------------------------|-----------------------------------------------------|---------------------|----|----------------------------------------|--------|---|
|                            |                       |                                      |                                                     | 必 修 科 目             | 単位 | 選 択 科 目                                | 単位     |   |
| 保<br>健<br>学<br>研<br>究<br>科 | 保<br>健<br>学<br>専<br>攻 | 臨<br>床<br>健<br>査<br>学<br>専<br>攻      | 遺<br>伝<br>カ<br>ウ<br>ン<br>セ<br>リ<br>ン<br>グ<br>分<br>野 | 基 礎 人 類 遺 伝 学       | 2  | 臨 床 研 究 コーディネート実習<br>臨 床 研 究 ・ 治 験 概 論 | 2<br>2 | 遺伝カウンセリング<br>分野を専攻した場合は、共通科目の<br>生命倫理学、臨床<br>遺伝学、コンサル<br>テーション論、<br>分子遺伝学特論を<br>必修科目とする。                        |
|                            |                       |                                      |                                                     | 基 礎 人 類 遺 伝 学 演 習   | 2  |                                        |        |   |
|                            |                       |                                      |                                                     | 臨 床 遺 伝 学 演 習       | 1  |                                        |        |   |
|                            |                       |                                      |                                                     | 遺伝関連情報・情報検索方法演習     | 1  |                                        |        |   |
|                            |                       |                                      |                                                     | 遺 伝 医 療 と 社 会       | 1  |                                        |        |   |
|                            |                       |                                      |                                                     | 遺 伝 医 療 と 倫 理 演 習   | 1  |                                        |        |   |
|                            |                       |                                      |                                                     | 遺 伝 カ ウ ン セ リ ン グ   | 1  |                                        |        |   |
|                            |                       |                                      |                                                     | 遺伝カウンセリング演習         | 2  |                                        |        |   |
|                            |                       |                                      |                                                     | 遺伝カウンセリング実習         | 6  |                                        |        |   |
|                            |                       |                                      |                                                     | 遺伝カウンセリング特別研究       | 10 |                                        |        |   |
|                            |                       |                                      | サ<br>レ<br>ギ<br>エ<br>ン<br>ス<br>ト<br>分<br>野           | 先 端 医 療 開 発 論       | 2  |                                        |        | 臨床研究・治験概論<br>を選択する場合は、<br>病態制御解析学演習<br>の受講を必須とする。                                                               |
|                            |                       |                                      |                                                     | 臨 床 研 究 ・ 治 験 概 論   | 2  |                                        |        |   |
|                            |                       |                                      |                                                     | レギュラトリーサイエンス特論      | 2  |                                        |        |   |
|                            |                       |                                      |                                                     | レギュラトリーサイエンス演習      | 6  |                                        |        |   |
|                            |                       |                                      |                                                     | レギュラトリーサイエンス特別研究    | 12 |                                        |        |   |
|                            |                       | 生<br>殖<br>補<br>助<br>医<br>療<br>分<br>野 | 再<br>生<br>医<br>療<br>分<br>野                          | 再 生 医 療 特 論 I       | 2  | 臨 床 研 究 コーディネート実習<br>臨 床 研 究 ・ 治 験 概 論 | 2<br>2 | 再生医療分野を専攻<br>した場合は共通科目<br>の生命倫理学、疾患<br>モデル科学分野の<br>疾患モデル科学特論、<br>レギュラトリーサイエンス分野<br>の臨床研究・治験<br>概論を必修科目とす<br>る。  |
|                            |                       |                                      |                                                     | 再 生 医 療 特 論 II      | 2  |                                        |        |   |
|                            |                       |                                      |                                                     | 製 造 演 習             | 2  |                                        |        |   |
|                            |                       |                                      |                                                     | 品質管理・施設衛生管理演習       | 2  |                                        |        |   |
|                            |                       |                                      |                                                     | 再 生 医 療 特 別 研 究     | 12 |                                        |        |   |
|                            |                       |                                      | 生<br>殖<br>補<br>助<br>医<br>療<br>分<br>野                | 生 殖 補 助 医 療 特 論     | 2  |                                        |        | 生殖補助医療分野を<br>専攻した場合は、<br>共通科目の免疫学<br>概論、臨床遺伝学、<br>分子遺伝学特論、<br>環境・病態生理学、<br>疾患モデル科学分野の<br>疾患モデル科学特論を<br>必修科目とする。 |
|                            |                       |                                      |                                                     | 生 殖 補 助 医 療 演 習 I   | 4  |                                        |        |   |
|                            |                       |                                      |                                                     | 生 殖 補 助 医 療 演 習 II  | 4  |                                        |        |   |
|                            |                       |                                      |                                                     | 生 殖 補 助 医 療 特 別 研 究 | 10 |                                        |        |   |
|                            |                       |                                      |                                                     |                     |    |                                        |        |   |

別表2-1 保健学研究科保健学専攻修士課程、授業科目及び単位表

| 研究<br>科の<br>名称 | 専攻    | 領域          | 専門<br>分野   | 授 業 科 目 及 び 単 位 |          |             |          | 備 考                                                  |    |  |
|----------------|-------|-------------|------------|-----------------|----------|-------------|----------|------------------------------------------------------|----|--|
|                |       |             |            | 必 修 科 目         |          | 単位          | 選 択 科 目  |                                                      | 単位 |  |
| 保 健 学          | 保 健 学 | 看 護 学       | 看護教育学分野    | 看護教育学特論Ⅰ        | 2        | 看護教育学特論Ⅰ    | 2        |                                                      |    |  |
|                |       |             |            | 看護教育学特論Ⅱ        | 2        | 看護教育学特論Ⅱ    | 2        |                                                      |    |  |
| 看護教育学演習Ⅰ       | 2     |             |            |                 |          |             |          |                                                      |    |  |
| 看護教育学演習Ⅱ       | 2     |             |            |                 |          |             |          |                                                      |    |  |
| 看護教育学特別研究      | 10    |             |            |                 |          |             |          |                                                      |    |  |
| 保 健 学          | 保 健 学 | 看 護 学       | 成人・老年看護学分野 | セルフケア学特論Ⅰ       | 2        | セルフケア学特論Ⅰ   | 2        |                                                      |    |  |
|                |       |             |            | セルフケア学特論Ⅱ       | 2        | セルフケア学特論Ⅱ   | 2        |                                                      |    |  |
| セルフケア学演習Ⅰ      | 2     |             |            |                 |          |             |          |                                                      |    |  |
| セルフケア学演習Ⅱ      | 2     |             |            |                 |          |             |          |                                                      |    |  |
| セルフケア学特別研究     | 10    |             |            |                 |          |             |          |                                                      |    |  |
| 保 健 学          | 保 健 学 | 看 護 学       | 急性期・周術期分野  | フィジカルアセスメント     | 2        | フィジカルアセスメント | 2        | 急性期・周術期分野を専攻した場合は、共通科目の健康科学概論、チーム医療論、医療安全特論を必修科目とする。 |    |  |
|                |       |             |            | 病態生理学特論         | 2        | 病態生理学特論     | 2        |                                                      |    |  |
| 臨床薬理学特論        | 2     | 臨床薬理学特論     |            | 2               |          |             |          |                                                      |    |  |
| クリティカルケア学特論    | 2     | クリティカルケア学特論 |            | 2               |          |             |          |                                                      |    |  |
| 外科医療病態診断学特論    | 2     | 外科医療病態診断学特論 |            | 2               |          |             |          |                                                      |    |  |
| 総合内科学特論        | 3     | 総合内科学特論     |            | 3               |          |             |          |                                                      |    |  |
| 外科患者管理学特論Ⅰ     | 3     | 外科患者管理学特論Ⅰ  |            | 3               |          |             |          |                                                      |    |  |
| 外科患者管理学特論Ⅱ     | 3     | 外科患者管理学特論Ⅱ  |            | 3               |          |             |          |                                                      |    |  |
| 急性期患者管理学特論     | 3     | 急性期患者管理学特論  |            | 3               |          |             |          |                                                      |    |  |
| 在宅医療特論         | 1     | 在宅医療特論      |            | 1               |          |             |          |                                                      |    |  |
| 急性期・外科患者管理演習   | 2     | 在宅医療特定行為実習  |            | 1               |          |             |          |                                                      |    |  |
| 急性期・外科患者管理統合実習 | 19    |             |            |                 |          |             |          |                                                      |    |  |
| 急性期・周術期課題研究    | 5     |             |            |                 |          |             |          |                                                      |    |  |
| 保 健 学          | 保 健 学 | 看 護 学       |            | 地域看護学分野         | 地域看護学特論Ⅰ | 2           | 地域看護学特論Ⅰ |                                                      | 2  |  |
|                |       |             |            |                 | 地域看護学特論Ⅱ | 2           | 地域看護学特論Ⅱ |                                                      | 2  |  |
| 地域看護学演習Ⅰ       | 2     |             |            |                 |          |             |          |                                                      |    |  |
| 地域看護学演習Ⅱ       | 2     |             |            |                 |          |             |          |                                                      |    |  |
| 地域看護学特別研究      | 10    |             |            |                 |          |             |          |                                                      |    |  |
| 保 健 学          | 保 健 学 | 看 護 学       | 看護管理学分野    | 看護管理学特論Ⅰ        | 2        | 看護管理学特論Ⅰ    | 2        |                                                      |    |  |
|                |       |             |            | 看護管理学特論Ⅱ        | 2        | 看護管理学特論Ⅱ    | 2        |                                                      |    |  |
| 看護管理学演習Ⅰ       | 2     |             |            |                 |          |             |          |                                                      |    |  |
| 看護管理学演習Ⅱ       | 2     |             |            |                 |          |             |          |                                                      |    |  |
| 看護管理学特別研究      | 10    |             |            |                 |          |             |          |                                                      |    |  |
| 保 健 学          | 保 健 学 | 看 護 学       | 精神保健看護学分野  | 精神保健看護学特論Ⅰ      | 2        | 精神保健看護学特論Ⅰ  | 2        |                                                      |    |  |
|                |       |             |            | 精神保健看護学特論Ⅱ      | 2        | 精神保健看護学特論Ⅱ  | 2        |                                                      |    |  |
| 精神保健看護学演習Ⅰ     | 2     |             |            |                 |          |             |          |                                                      |    |  |
| 精神保健看護学演習Ⅱ     | 2     |             |            |                 |          |             |          |                                                      |    |  |
| 精神保健看護学特別研究    | 10    |             |            |                 |          |             |          |                                                      |    |  |
| 保 健 学          | 保 健 学 | 看 護 学       | 小児看護学分野    | 小児看護学特論Ⅰ        | 2        | 小児看護学特論Ⅰ    | 2        |                                                      |    |  |
|                |       |             |            | 小児看護学特論Ⅱ        | 2        | 小児看護学特論Ⅱ    | 2        |                                                      |    |  |
| 小児看護学演習Ⅰ       | 2     |             |            |                 |          |             |          |                                                      |    |  |
| 小児看護学演習Ⅱ       | 2     |             |            |                 |          |             |          |                                                      |    |  |
| 小児看護学特別研究      | 10    |             |            |                 |          |             |          |                                                      |    |  |

別表 2-1 保健学研究科保健学専攻修士課程、授業科目及び単位表

| 研究<br>科の<br>名称             | 専攻          | 領域                                    | 専門<br>分野                              | 授 業 科 目 及 び 単 位    |    |               |         | 備 考                                                                                         |
|----------------------------|-------------|---------------------------------------|---------------------------------------|--------------------|----|---------------|---------|---------------------------------------------------------------------------------------------|
|                            |             |                                       |                                       | 必 修 科 目            |    | 単位            | 選 択 科 目 |                                                                                             |
| 保<br>健<br>学<br>研<br>究<br>科 | 保<br>健<br>学 | 看護                                    | 母性看護学分野                               | 母性看護学特論Ⅰ           | 2  | 母性看護学特論Ⅰ      | 2       | 臓器移植コー<br>ディネート分野<br>を専攻した場<br>合は、共通科目<br>の生命倫理学、コ<br>ンサルテーショ<br>ン論、チーム医<br>療論を必修科目<br>とする。 |
|                            |             |                                       |                                       | 母性看護学特論Ⅱ           | 2  | 母性看護学特論Ⅱ      | 2       |                                                                                             |
|                            |             |                                       |                                       | 母性看護学演習Ⅰ           | 2  |               |         |                                                                                             |
|                            |             |                                       |                                       | 母性看護学演習Ⅱ           | 2  |               |         |                                                                                             |
|                            |             |                                       |                                       | 母性看護学特別研究          | 10 |               |         |                                                                                             |
|                            |             | 臓器移植<br>コー<br>ディ<br>ネー<br>ト<br>分<br>野 | 臓器移植<br>コー<br>ディ<br>ネー<br>ト<br>分<br>野 | 臓器移植に伴う倫理          | 2  | 臓器移植に伴う倫理     | 2       |                                                                                             |
|                            |             |                                       |                                       | 臓器移植医療論            | 2  | 臓器移植医療論       | 2       |                                                                                             |
|                            |             |                                       |                                       | 臓器移植コーディネート特論      | 2  | 臓器移植コーディネート特論 | 2       |                                                                                             |
|                            |             |                                       |                                       | 《レシト移植コーディネーターコース》 |    |               |         |                                                                                             |
|                            |             |                                       |                                       | レシト移植コーディネート演習     | 2  |               |         |                                                                                             |
|                            |             |                                       |                                       | レシト移植コーディネート実習     | 5  |               |         |                                                                                             |
|                            |             |                                       |                                       | レシト移植コーディネート課題研究   | 5  |               |         |                                                                                             |
|                            |             |                                       |                                       | 《ドナー移植コーディネーターコース》 |    |               |         |                                                                                             |
|                            |             |                                       |                                       | ドナー移植コーディネート演習     | 2  |               |         |                                                                                             |
|                            |             |                                       |                                       | ドナー移植コーディネート実習     | 5  |               |         |                                                                                             |
|                            |             |                                       |                                       | ドナー移植コーディネート課題研究   | 5  |               |         |                                                                                             |
|                            | 学<br>専<br>攻 | 医<br>学                                | 脳神経画像<br>科学分野                         | 脳神経画像科学特論          | 2  | 脳神経画像科学特論     | 2       |                                                                                             |
|                            |             |                                       |                                       | 脳神経画像科学演習          | 4  |               |         |                                                                                             |
|                            |             |                                       |                                       | 脳神経画像科学特別研究        | 10 |               |         |                                                                                             |
|                            |             | 用<br>放<br>射<br>線<br>科                 | 医用画像学<br>情報学<br>分野                    | 医用画像学特論            | 2  | 医用画像学特論       | 2       |                                                                                             |
|                            |             |                                       |                                       | 医用画像学演習            | 4  |               |         |                                                                                             |
|                            |             |                                       |                                       | 医用画像学特別研究          | 10 |               |         |                                                                                             |
|                            |             |                                       | 機能代謝<br>画像<br>情報学<br>分野               | 機能代謝画像情報学特論        | 2  | 機能代謝画像情報学特論   | 2       |                                                                                             |
|                            |             |                                       |                                       | 機能代謝画像情報学演習        | 4  |               |         |                                                                                             |
|                            |             |                                       |                                       | 機能代謝画像情報学特別研究      | 10 |               |         |                                                                                             |
|                            |             | 学<br>専<br>攻                           | 放射線安全<br>管理<br>学<br>分<br>野            | 放射線安全管理学特論         | 2  | 放射線安全管理学特論    | 2       |                                                                                             |
|                            |             |                                       |                                       | 放射線安全管理学演習         | 4  |               |         |                                                                                             |
|                            |             |                                       |                                       | 放射線安全管理学特別研究       | 10 |               |         |                                                                                             |
|                            |             | 域                                     | 医学物理学<br>分<br>野                       | 医学物理学特論            | 2  | 医学物理学特論       | 2       | 医学物理学臨床<br>実習を選択する<br>場合は、医学物<br>理学演習の受講<br>を必須とする。                                         |
|                            |             |                                       |                                       | 医学物理学演習            | 4  | 医学物理学臨床実習     | 4       |                                                                                             |
|                            |             |                                       |                                       | 医学物理学特別研究          | 10 |               |         |                                                                                             |



別表 2-1 保健学研究科保健学専攻修士課程、授業科目及び単位表

| 研究科の名称 | 専攻  | 領域  | 専門分野             | 授 業 科 目 及 び 単 位    |    |                  |    | 備 考 |
|--------|-----|-----|------------------|--------------------|----|------------------|----|-----|
|        |     |     |                  | 必 修 科 目            | 単位 | 選 択 科 目          | 単位 |     |
| 保健学研究科 | 保健学 | 保健学 | 運動科学システム分野       | 運動システム科学特論         | 2  | 運動システム科学特論       | 2  |     |
|        |     |     |                  | 運動システム科学演習         | 4  |                  |    |     |
|        |     |     |                  | 運動システム科学特別研究       | 10 |                  |    |     |
|        |     |     | 摂食・嚥下治療学分野       | 摂食・嚥下治療学特論         | 2  | 摂食・嚥下治療学特論       | 2  |     |
|        |     |     |                  | 摂食・嚥下治療学演習         | 4  |                  |    |     |
|        |     |     |                  | 摂食・嚥下治療学特別研究       | 10 |                  |    |     |
|        |     |     | 作業療法科学分野         | 作業療法科学特論           | 2  | 作業療法科学特論         | 2  |     |
|        |     |     |                  | 作業療法科学演習           | 4  |                  |    |     |
|        |     |     |                  | 作業療法科学特別研究         | 10 |                  |    |     |
|        |     |     | リハビリテーション機能形態学分野 | リハビリテーション機能形態学特論   | 2  | リハビリテーション機能形態学特論 | 2  |     |
|        |     |     |                  | リハビリテーション機能形態学演習   | 4  |                  |    |     |
|        |     |     |                  | リハビリテーション機能形態学特別研究 | 10 |                  |    |     |
|        |     |     | リハビリテーション教育科学分野  | リハビリテーション教育科学特論    | 2  | リハビリテーション教育科学特論  | 2  |     |
|        |     |     |                  | リハビリテーション教育科学演習    | 4  |                  |    |     |
|        |     |     |                  | リハビリテーション教育科学特別研究  | 10 |                  |    |     |
|        | 専攻  | 臨床  | 生体物質構造機能学分野      | 生体物質構造機能学特論        | 2  | 生体物質構造機能学特論      | 2  |     |
|        |     |     |                  | 生体物質構造機能学演習        | 4  |                  |    |     |
|        |     |     |                  | 生体物質構造機能学特別研究      | 10 |                  |    |     |
|        |     | 工学  | 医用工学分野           | 医用工学特論             | 2  | 医用工学特論           | 2  |     |
|        |     |     |                  | 医用工学演習             | 4  |                  |    |     |
|        |     |     |                  | 医用工学特別研究           | 10 |                  |    |     |
|        |     | 領域  | 人工臓器治療支援学分野      | 人工臓器治療支援学特論        | 2  | 人工臓器治療支援学特論      | 2  |     |
|        |     |     |                  | 人工臓器治療支援学演習        | 4  |                  |    |     |
|        |     |     |                  | 人工臓器治療支援学特別研究      | 10 |                  |    |     |

別表 2-1 保健学研究科保健学専攻修士課程、授業科目及び単位表

| 研究科の名称      | 専攻        | 領域                | 専門分野        | 授 業 科 目 及 び 単 位 |    |             |    | 備 考                                                        |
|-------------|-----------|-------------------|-------------|-----------------|----|-------------|----|------------------------------------------------------------|
|             |           |                   |             | 必 修 科 目         | 単位 | 選 択 科 目     | 単位 |                                                            |
| 保 健 学 研 究 科 | 保 健 学 専 攻 | 医 療 経 営 情 報 学 領 域 | 医療マネジメント学分野 | 医療マネジメント学特論     | 2  | 医療マネジメント学特論 | 2  |                                                            |
|             |           |                   |             | 医療マネジメント学演習     | 4  |             |    |                                                            |
|             |           |                   |             | 医療マネジメント学特別研究   | 10 |             |    |                                                            |
|             |           |                   | 医療情報学分野     | 医療情報学特論         | 2  | 医療情報学特論     | 2  |                                                            |
|             |           |                   |             | 医療情報学演習         | 4  |             |    |                                                            |
|             |           |                   |             | 医療情報学特別研究       | 10 |             |    |                                                            |
|             |           |                   | 医療通訳分野      | 臨床基礎医学          | 2  | 臨床基礎医学      | 2  | 医療通訳分野を専攻した場合は、共通科目のコンサルテーション論、国際医療保険制度概論、国際貢献医療論を必修科目とする。 |
|             |           |                   |             | 医療関連法規          | 2  | 医療関連法規      | 2  |                                                            |
|             |           |                   |             | 医療通訳倫理概論        | 2  | 医療通訳倫理概論    | 2  |                                                            |
|             |           |                   |             | 多文化共生論          | 2  | 多文化共生論      | 2  |                                                            |
|             |           |                   |             | 医療通訳概論          | 2  | 医療通訳概論      | 2  |                                                            |
|             |           |                   |             | 医療通訳実習          | 6  |             |    |                                                            |
|             |           |                   |             | 医療通訳課題研究        | 4  |             |    |                                                            |
|             |           |                   |             | 《英語コース》         |    |             |    |                                                            |
|             |           |                   |             | 医療通訳英語          | 2  | 医療通訳英語      | 2  |                                                            |
|             |           |                   |             | 医療通訳英語実務        | 2  | 医療通訳英語実務    | 2  |                                                            |
|             |           |                   |             | 医療通訳英語演習        | 2  |             |    |                                                            |
|             |           |                   |             | 《中国語コース》        |    |             |    |                                                            |
|             |           |                   |             | 医療通訳中国語         | 2  | 医療通訳中国語     | 2  |                                                            |
|             |           |                   |             | 医療通訳中国語実務       | 2  | 医療通訳中国語実務   | 2  |                                                            |
|             |           |                   |             | 医療通訳中国語演習       | 2  |             |    |                                                            |

別表2-2 保健学研究科医療科学専攻 博士後期課程、授業科目及び単位表

| 研究<br>科の<br>名称            | 専攻                            | 領域                          | 専門<br>分野            | 授 業 科 目 及 び 単 位                                       |   |   |         | 備 考 |
|---------------------------|-------------------------------|-----------------------------|---------------------|-------------------------------------------------------|---|---|---------|-----|
|                           |                               |                             |                     | 必 修 科 目                                               |   | 単位   | 選 択 科 目 |     |
| 保 健 学 科 研 究 科             | 医 療 学 科 専 攻                   | (連 携 共 通 科 目)               |                     | 医 療 科 学 概 論                                           | 2 | 保 健 医 療 連 携 展 開 学 概 論   | 2       |     |
|                           |                               |                             |                     | 医 療 科 学 研 究 論                                         | 2 |   |         |     |
|                           |                               | 医 療 検 査 科 学 領 域             | 生 体 情 報 検 査 科 学 分 野 |                                                       |   | 生 体 情 報 検 査 科 学 特 論   | 2       |     |
|                           |                               |                             |                     |                                                       |   | 生 体 情 報 検 査 科 学 演 習Ⅰ<br>( 検 査 展 開 学 )   | 2       |     |
|                           |                               |                             |                     |                                                       |   | 生 体 情 報 検 査 科 学 演 習Ⅱ<br>( 分 子 病 態 解 析 学 )                                                                                                  | 2       |     |
|                           |                               |                             |                     |                                                       |   | 生 体 情 報 検 査 科 学 演 習Ⅲ<br>( 生 体 情 報 生 理 科 学 )                                                                                                | 2       |     |
|                           |                               |                             |                     |                                                       |   | 生 体 情 報 検 査 科 学 特 別 研 究   | 6       |     |
|                           |                               | 放 射 線 科 学 領 域               | 医 用 量 子 科 学 分 野     |                                                       |   | 医 用 量 子 科 学 特 論   | 2       |     |
|                           |                               |                             |                     |                                                       |   | 医 用 量 子 科 学 演 習   | 2       |     |
|                           |                               |                             |                     |                                                       |   | 医 用 量 子 科 学 特 別 研 究   | 6       |     |
| リ ハ ビ リ テ ー シ ョ ン 科 学 領 域 | リ ハ ビ リ テ ー シ ョ ン 療 法 科 学 分 野 |                             |                     | リ ハ ビ リ テ ー シ ョ ン 療 法 科 学 特 論Ⅰ<br>(リハビリテーション教育科学)     | 2 |   |         |     |
|                           |                               |                             |                     | リ ハ ビ リ テ ー シ ョ ン 療 法 科 学 特 論Ⅱ<br>( 運 動 制 御 計 測 科 学 ) | 2 |   |         |     |
|                           |                               |                             |                     | リ ハ ビ リ テ ー シ ョ ン 療 法 科 学 演 習Ⅰ<br>(リハビリテーション教育科学)     | 2 |   |         |     |
|                           |                               |                             |                     | リ ハ ビ リ テ ー シ ョ ン 療 法 科 学 演 習Ⅱ<br>( 運 動 制 御 計 測 科 学 ) | 2 |   |         |     |
|                           |                               |                             |                     | リ ハ ビ リ テ ー シ ョ ン 療 法 科 学 特 別 研 究                     | 6 |   |         |     |
| 保 健 医 療 科 学 領 域           | 保 健 医 療 科 学 分 野               | 保 健 医 療 専 門 職 連 携 学 特 論     | 2                   |                                                       |   | 保 健 医 療 連 携 学<br><br>分 野 を 専 攻 し た<br><br>場 合 は、 共 通<br><br>(連 携) 科 目 の<br><br>保 健 医 療 連 携<br><br>展 開 学 概 論 を<br><br>必 修 科 目 と す<br><br>る。 |         |     |
|                           |                               | 保 健 医 療 専 門 職 連 携 学 演 習     | 2                   |                                                       |   |   |         |     |
|                           |                               | 保 健 医 療 専 門 職 連 携 学 特 別 研 究 | 6                   |                                                       |   |   |         |     |
|                           | 保 健 医 療 評 価 学 分 野             | 保 健 医 療 評 価 学 特 論           | 2                   |                                                       |   | 保 健 医 療 評 価 学<br><br>分 野 を 専 攻 し た<br><br>場 合 は、 共 通<br><br>(連 携) 科 目 の<br><br>保 健 医 療 連 携<br><br>展 開 学 概 論 を<br><br>必 修 科 目 と す る。        |         |     |
|                           |                               | 保 健 医 療 評 価 学 演 習           | 2                   |                                                       |   |   |         |     |
|                           |                               | 保 健 医 療 評 価 学 特 別 研 究       | 6                   |                                                       |   |   |         |     |



別表3 大学院医学研究科学費等

1. 修士課程は令和2年度入学者から、博士課程は平成23年度入学者から適用する。
2. 博士課程は平成22年度以前の入学者については、入学時の授業料が適用される。

|           | 修 士 課 程       | 博 士 課 程       |
|-----------|---------------|---------------|
| 入 学 検 定 料 | 20,000 円      | 20,000 円      |
| 入 学 金     | 150,000 円     | 150,000 円     |
| 授 業 料     | (年) 750,000 円 | (年) 800,000 円 |
| 実 験 実 習 費 |               | (自 己 支 弁)     |
| 計         | 900,000 円     | 950,000 円     |

別表4 大学院保健学研究科学費等

1. 修士課程は平成24年度入学者から、博士後期課程は平成27年度入学者から適用する。
2. 入学手続きにおいては、入学金及び年間授業料のうち375,000円を納付すること。

|           | 修 士 課 程       | 博 士 後 期 課 程   |
|-----------|---------------|---------------|
| 入 学 検 定 料 | 20,000 円      | 20,000 円      |
| 入 学 金     | 150,000 円     | 150,000 円     |
| 授 業 料     | (年) 750,000 円 | (年) 750,000 円 |
| 計         | 900,000 円     | 900,000 円     |