



校地校舎等の図面（最寄り駅からの距離及び交通機関）

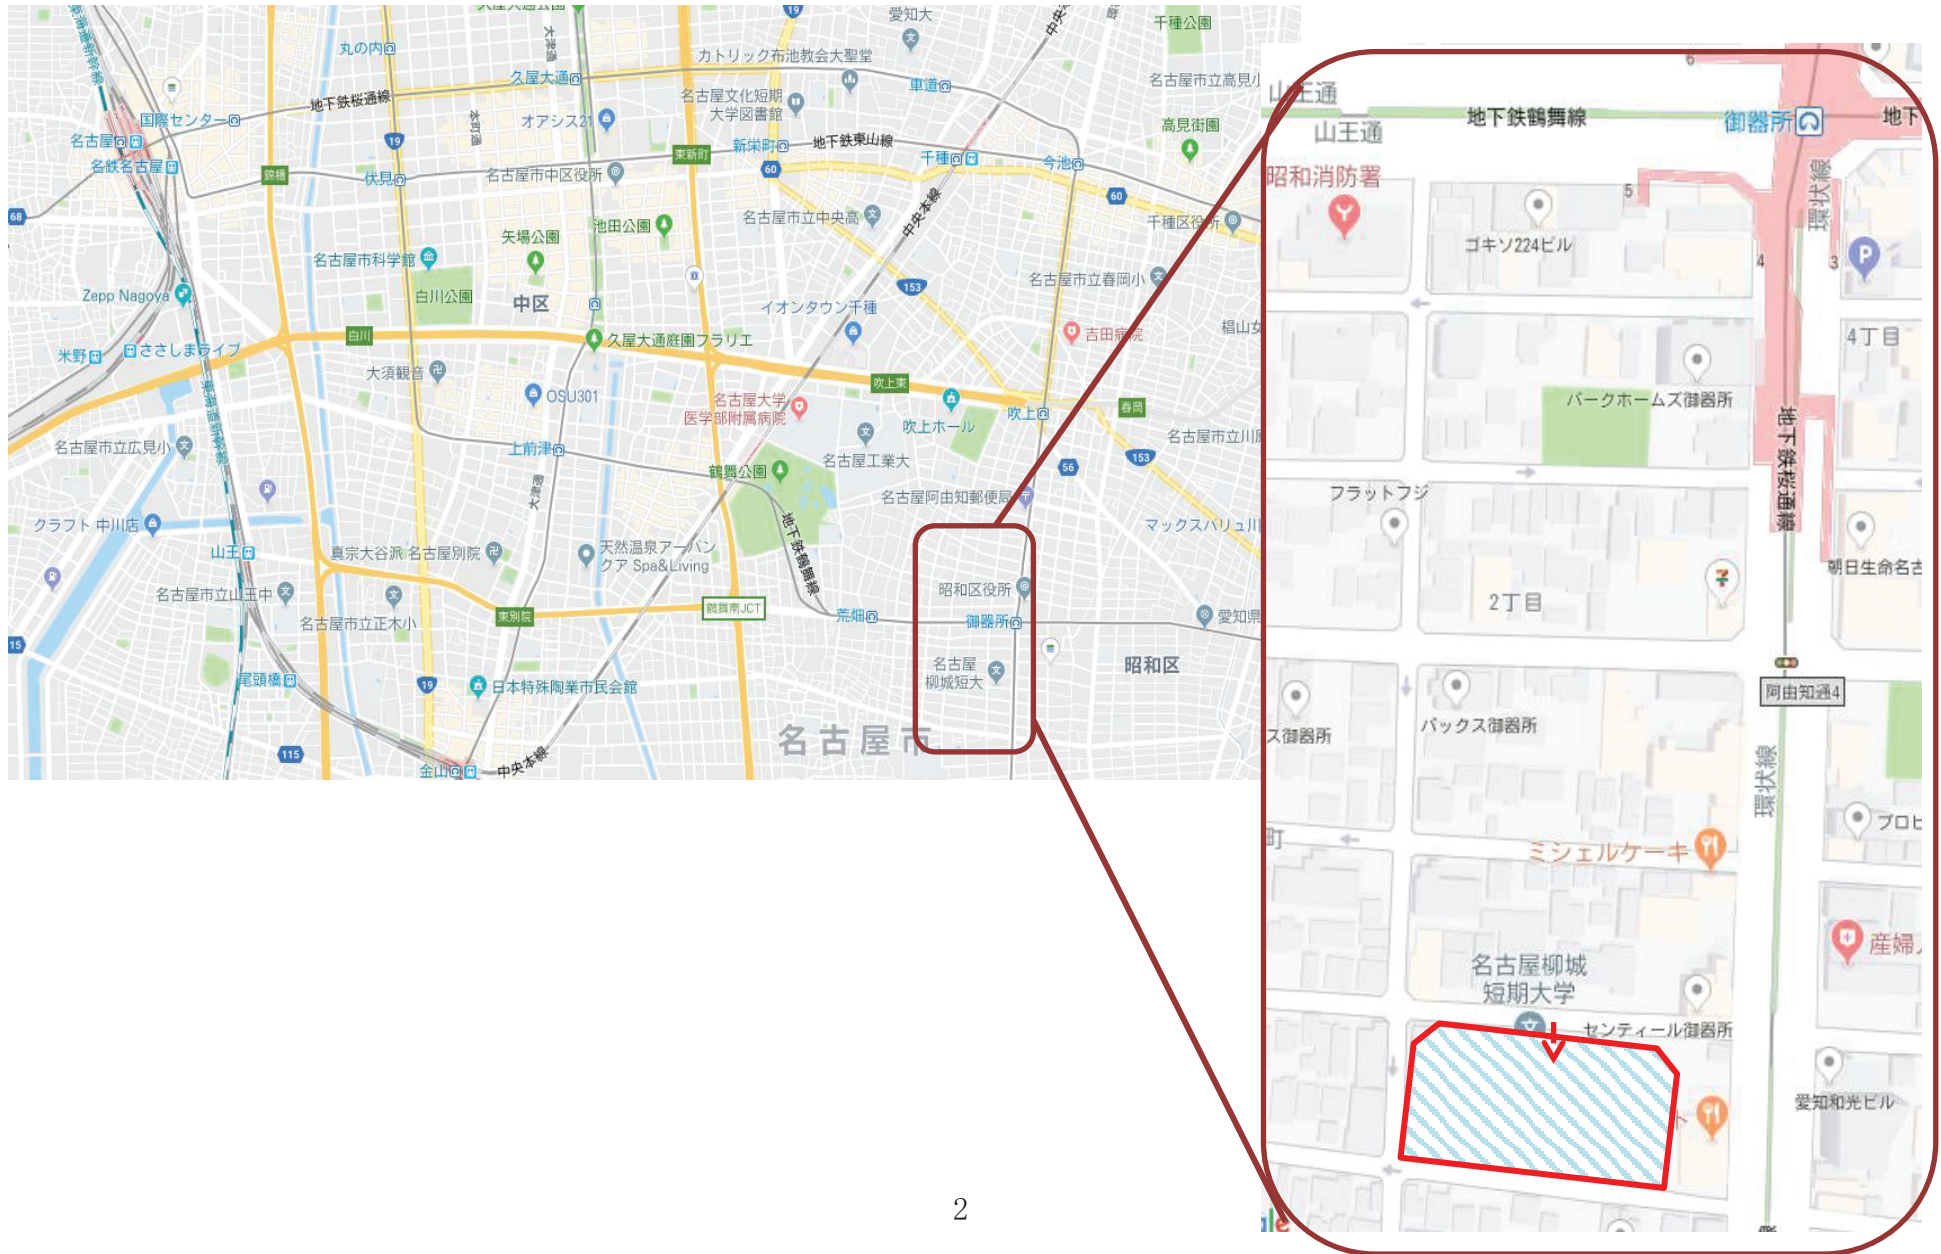

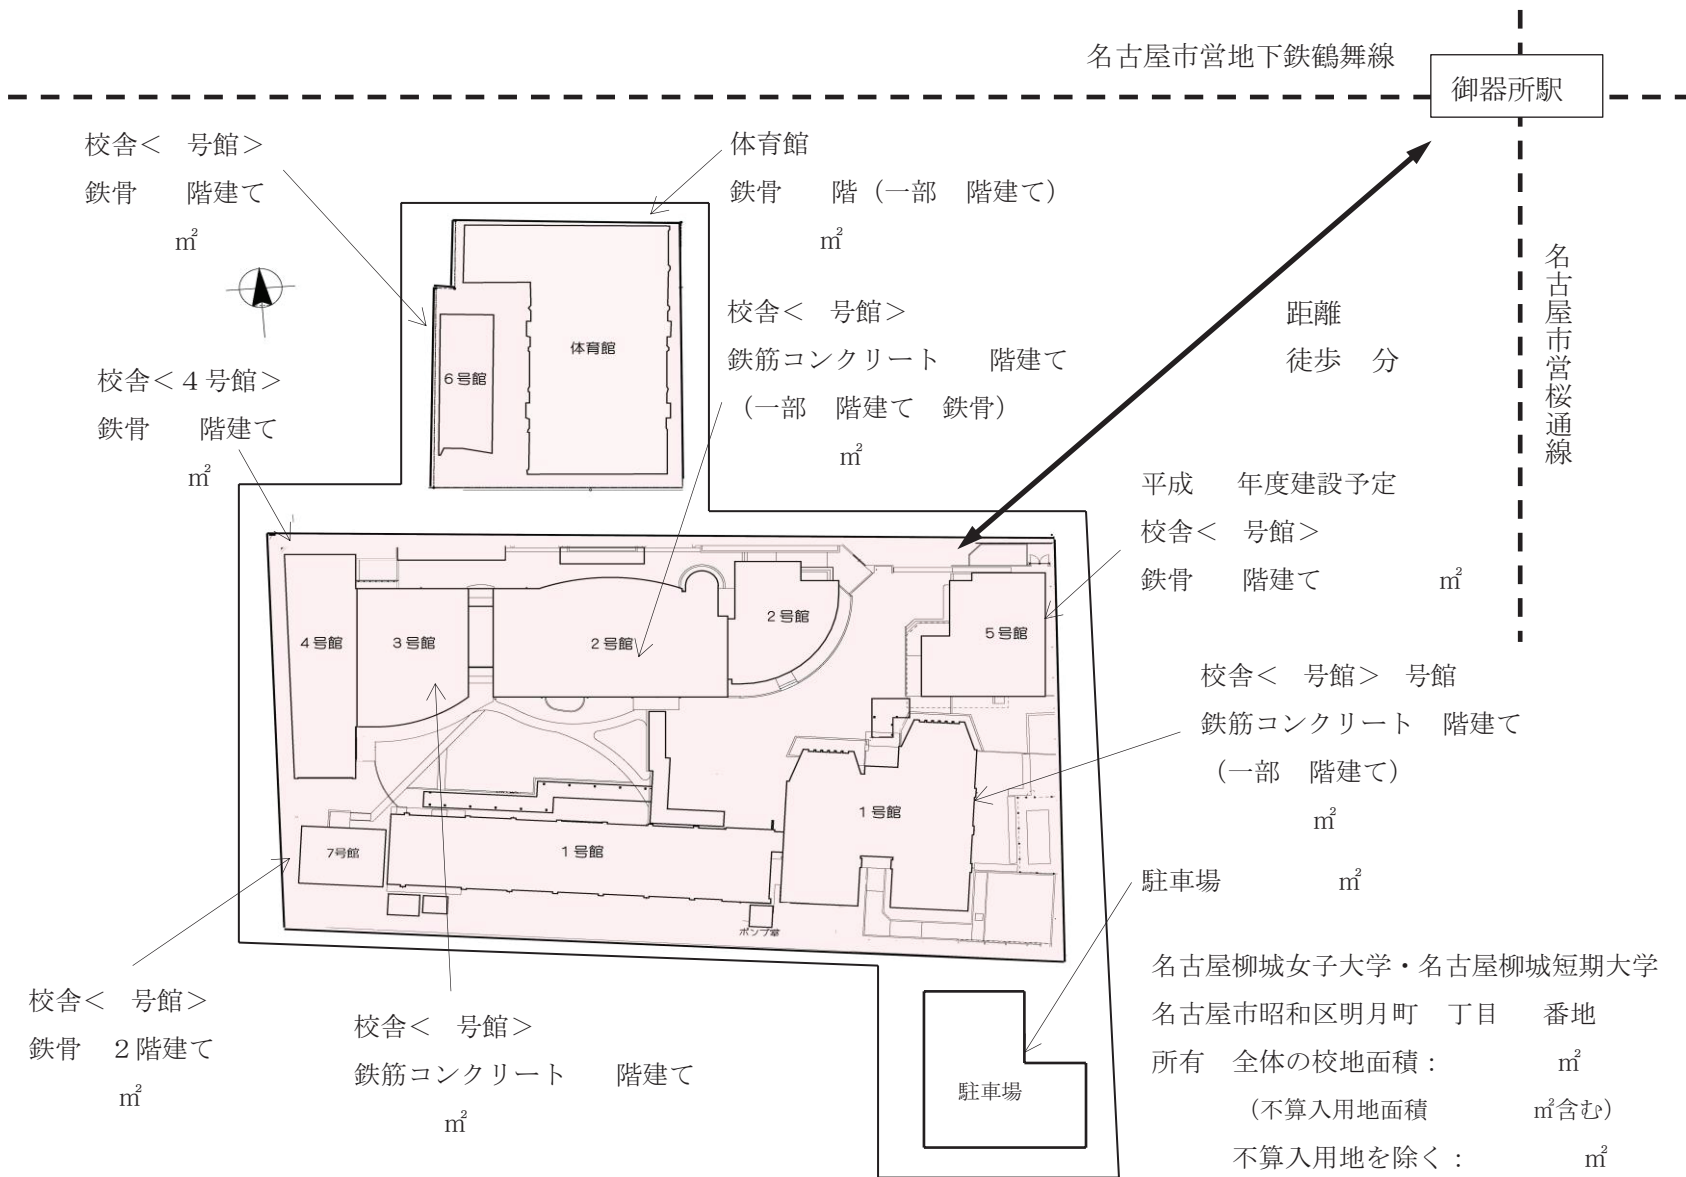

名古屋市営地下鉄鶴舞線

御器所駅

名古屋市営桜通線

校舎< 号館 >
鉄骨 階建て
m²

体育館
鉄骨 階 (一部 階建て)
m²

校舎< 4号館 >
鉄骨 階建て
m²

校舎< 号館 >
鉄筋コンクリート 階建て
(一部 階建て 鉄骨)
m²

距離
徒歩 分

平成 年度建設予定

校舎< 号館 >
鉄骨 階建て m²

校舎< 号館 > 号館
鉄筋コンクリート 階建て
(一部 階建て)
m²

駐車場 m²

校舎< 号館 >
鉄骨 2階建て
m²


校舎< 号館 >
鉄筋コンクリート 階建て
m²

名古屋柳城女子大学・名古屋柳城短期大学
名古屋市昭和区明月町 丁目 番地

所有 全体の校地面積： m²
(不算入用地面積 m²含む)
不算入用地を除く： m²

駐車場

工事概要	
計画名称	
建築主	学校法人 名城学院 理事長 池澤 一郎
住所	〒466-0034 名古屋市昭和区明月町2-54
所在地	名古屋市昭和区明月町二丁目52-1, 52, 54 松島町二丁目21, 23, 25, 27
用地概要	名古屋市昭和区明月町二丁目52-1, 52, 54 松島町二丁目21, 23, 25, 27
都市計画区域	都市計画区域内(市街化区域)
用途地域	第一種住居地域
防火指定	準防火地域
その他の指定	31m高度地区、緑化地域
全面積	西側：市道(幅員7.27m) 北側：市道(幅員7.27m) 南側：市道(幅員7.27m)
容積率	200%
建ぺい率	70%(法定60%+角地緩和10%)
敷地面積	4,712.37㎡(1,425.49坪)
主要用途	大学(短期大学)
工事種別	増築
建築物数	1棟
棟別概要	新5号館
構造	鉄骨造
耐火種別	耐火建築物
地上階数	3階
地下階数	なし
増築階数	なし
地盤高	SG1+100(1F)~300
1階床高	SG1+300
2階床高	SG1+12,280
3階床高	SG1+11,690
基礎基礎深さ	SG1-1,500
基礎	直柱基礎(独立基礎)
地盤	地盤改良
軸組	鉄骨造
小間組	鉄骨造
屋根	コンクリートスラブの上 建築防水
壁	A.L.C t120 タイル貼
軒	ケイカル板 t8
棟別面積	新5号館
床面積	3階 193.48㎡ (58.53坪)
	2階 193.10㎡ (58.41坪)
	1階 193.10㎡ (58.41坪)
延床面積	579.68㎡ (175.35坪)
建築面積	207.42㎡ (62.74坪)

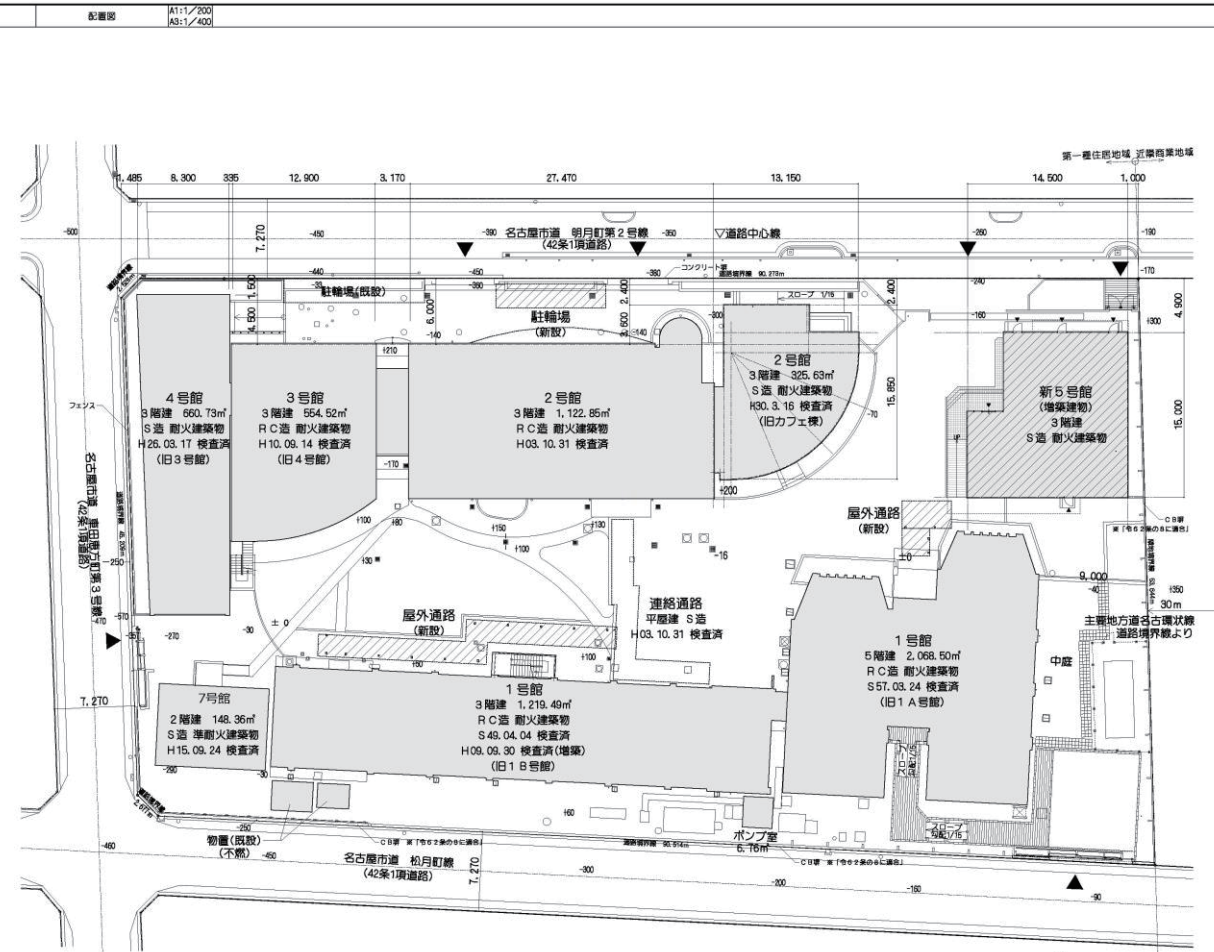

計画配置図 S=1/400

