

■都道府県における位置関係の図（愛知県名古屋市）



■最寄駅からの距離・交通機関（名古屋工科学部）



■校舎の配置図

校舎は名古屋国際工科専門職大学、国際ファッション専門職大学、専修学校3校で共有する。
各フロア毎の配置状況は「校舎の平面図」にて示す。

↑至名古屋駅



校舎
5,209㎡


※校舎は、名古屋国際工科専門職大学の専用面積。
国際ファッション専門職大学、専修学校3校(名古屋モード学園、HAL名古屋、名古屋医専)の共用面積は12,447㎡。

校地
3,539㎡

※校地は、国際ファッション専門職大学、名古屋国際工科専門職大学、専修学校3校(名古屋モード学園、HAL名古屋、名古屋医専)の共用面積。

■運動施設(校舎内)の配置図

4階

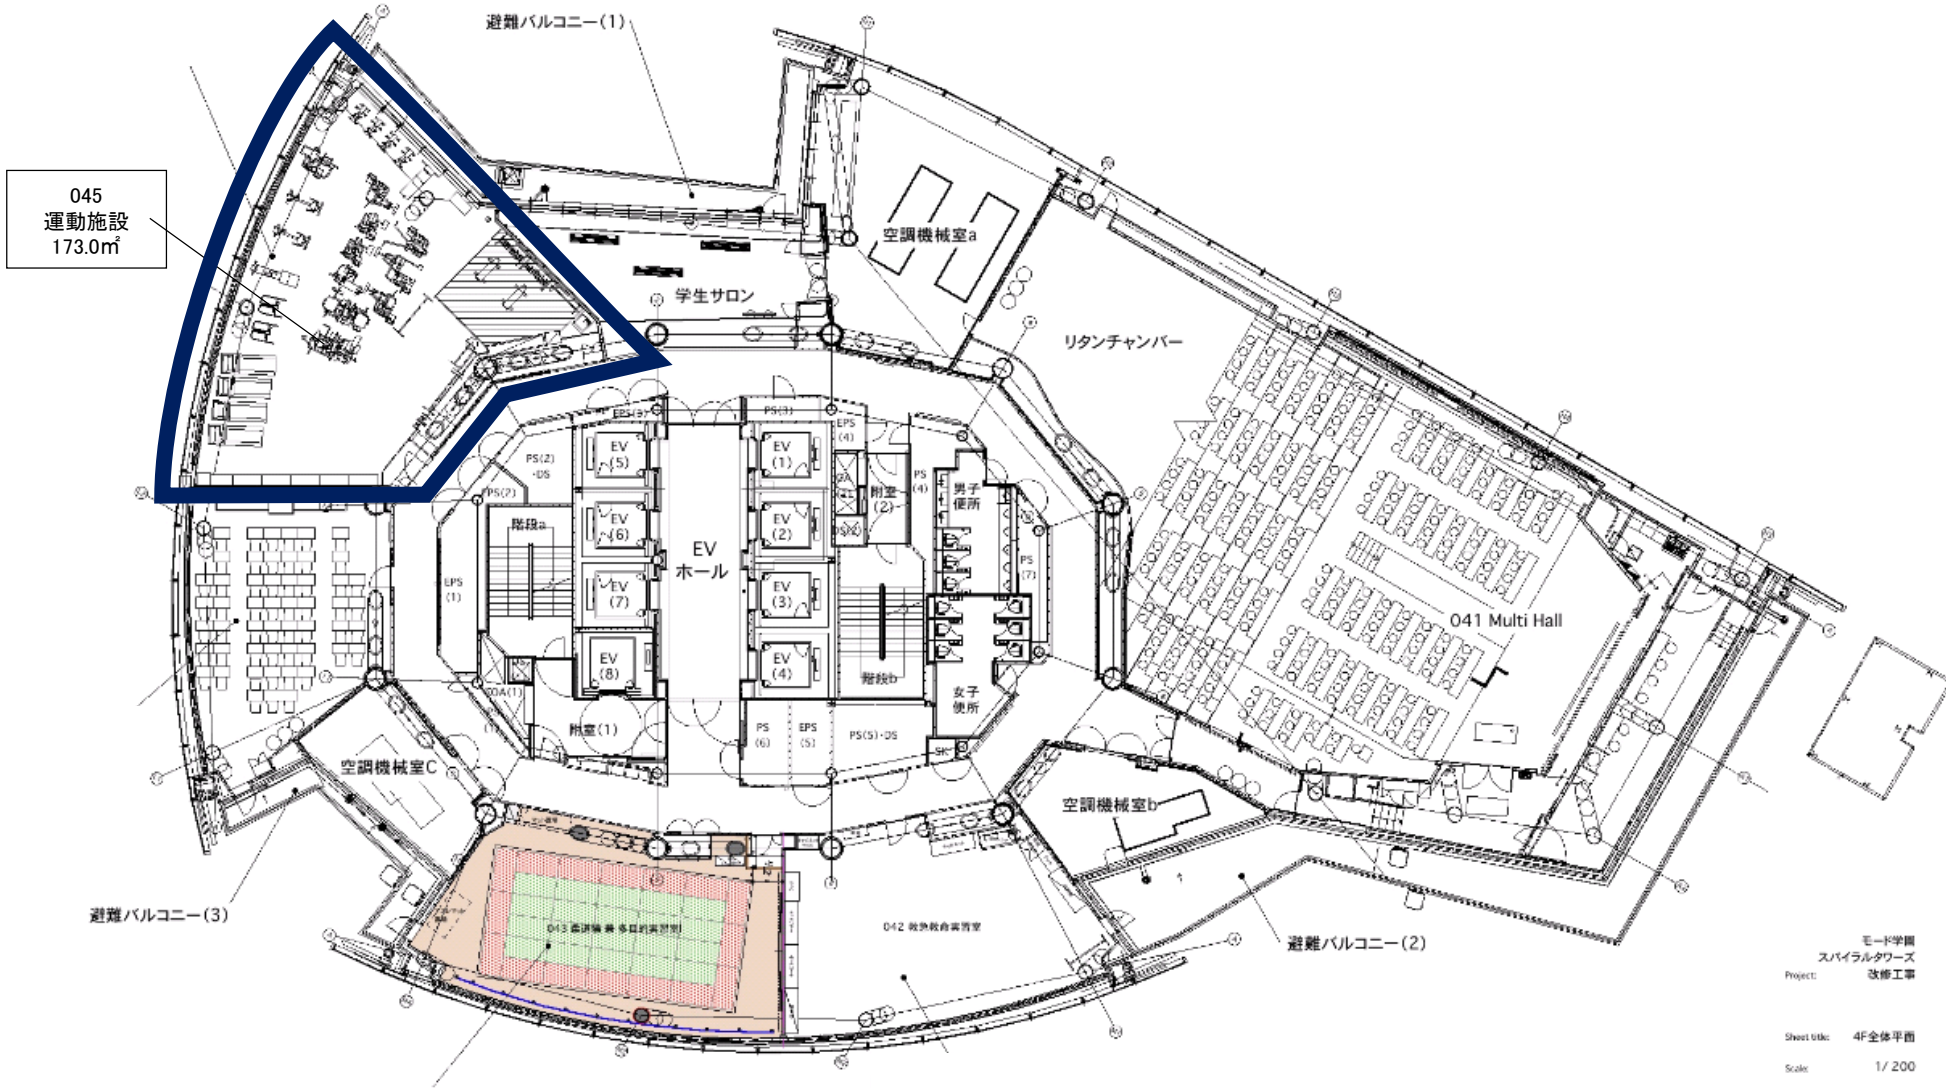

045
運動施設
173.0㎡

モード学園
スパイラルタワーズ
改修工事

Sheet title: 4F全体平面

Scale: 1/200

Date: 2012.04.06

Drawing:

Sheet No:

株式会社アーバンエス
Urban Es Co., Ltd.