


団地一覧表

団地番号	団地名	所在地	学部等名
001	北地区	茨城県つくば市天王台 2-1	学生宿舎、つくば機能植物イノベーション研究センター、留学生宿舎
002	中地区	〃 〃 1-1-1	人文・文化学群、社会・国際学群、人間学群、生命環境学群、理工学群、情報学群、人文社会科学研究所、生命環境科学研究科システム情報工学研究科、数理物質科学研究科、人間総合科学研究科、各センター、本部
003	南地区	〃 天久保 3-1-1	体育専門学群、芸術専門学群、人間総合科学研究科、体育施設、各センター、教職員施設等
004	西地区	〃 〃 2-1-1	医学群、人間総合科学研究科、附属病院、各センター、学生宿舎
005	東地区	〃 天王台 2-3	課外活動施設(馬場、敷舎)
006	ハケ岳	長野県南佐久郡南牧村野辺山	山岳科学センター(ハケ岳演習林)
007	野辺山	長野県南佐久郡南牧村野辺山462-4	山岳科学センター(ハケ岳演習林)
008	川上	〃 川上村御所平	山岳科学センター(川上演習林)
009	井川コウノイタ	静岡県静岡市葵区井川 1621-2	山岳科学センター(井川演習林)
010	井川533	静岡県静岡市葵区田代字東河内	山岳科学センター(井川演習林)
011	館山	千葉県館山市北条 2861	課外活動施設(研修施設)
013	下田	静岡県下田市 5-10-1	下田臨海実験センター
014	菅平	長野県上田市菅平高原1278-294	山岳科学センター(菅平高原実験所)
015	大塚3丁目	東京都文京区大塚 3-29-1	附属学校教育局、ビジネ科学研究科、理療科施設、大学研究セ、附属小
019	大塚1丁目	〃 文京区大塚 1-9-1	附属中・高等学校
020	池尻	〃 世田谷区池尻 4-7-1	附属駒場中・高等学校
021	坂戸	埼玉県坂戸市千代田 1-24-1	附属坂戸高等学校
022	目白台	東京都文京区目白台 3-27-6	附属視覚特別支援学校
023	国府台	千葉県市川市国府台 2-2-1	附属聴覚特別支援学校
024	春日	東京都文京区春日 1-5-5	附属大塚特別支援学校
025	小茂根2丁目	〃 板橋区小茂根 2-1-12	附属桐が丘特別支援学校(本校)
029	上板橋	〃 板橋区常盤台 4-2	職員宿舎
032	山中湖	山梨県南都留郡山中湖村平野 479	課外活動施設(山中共同研修所)
033	戸田艇庫	埼玉県戸田市戸田公園 5-47	課外活動施設(艇庫)
035	保谷附小施設	東京都西東京市東町 1-11-49	附属小学校農場
039	小茂根1丁目	〃 板橋区小茂根 1-1-10	附属桐が丘特別支援学校(施設併設学級)
041	手代木	茨城県つくば市松代 5-12-3	外国人教師・客員研究員宿泊施設
042	春日地区	茨城県つくば市春日1丁目2番地	情報学群、図書館情報メディア研究科
043	野比地区	神奈川県横浜須賀野比 5-1-2	附属久里浜特別支援学校
044	久里浜地区	神奈川県横浜須賀野比久里浜 6-11-3	職員宿舎
045	竹園3丁目	茨城県つくば市竹園3丁目	職員宿舎
046	吾妻1丁目	茨城県つくば市吾妻1丁目	職員宿舎
047	吾妻2丁目	茨城県つくば市吾妻2丁目	職員宿舎
048	吾妻4丁目	茨城県つくば市吾妻4丁目	職員宿舎
049	並木2丁目	茨城県つくば市並木2丁目	職員宿舎
051	並木4丁目	茨城県つくば市並木4丁目	職員宿舎
053	栗原	茨城県つくば市栗原下松見	薬類バイオマス・エネルギーシステム開発研究センター

案内図

一 筑波キャンパス
一 東京キャンパス

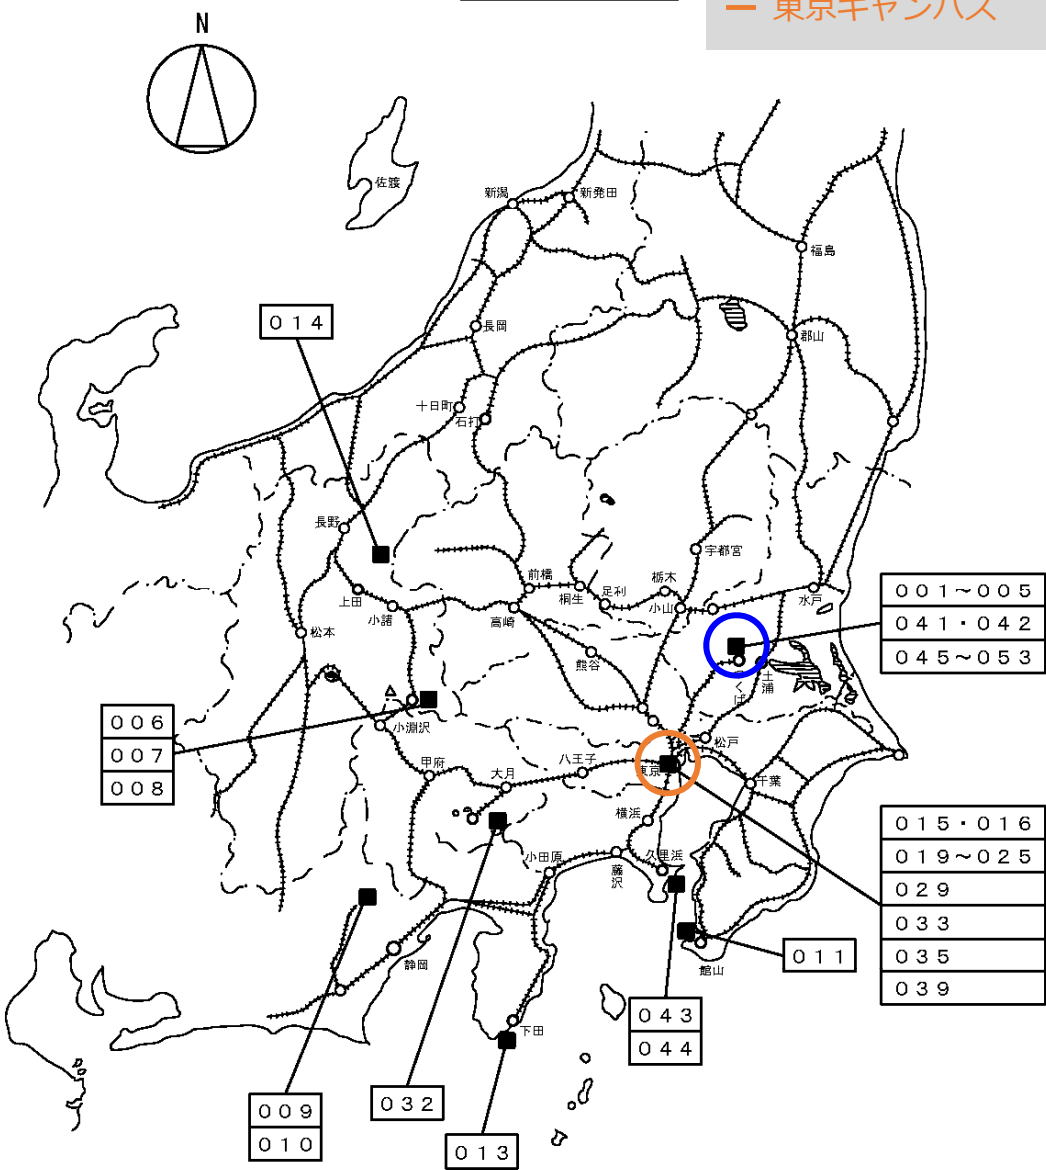


キャンパスの位置

注) ○ は主要団地を示す。

学校番号	学校名	作成年度
0408	筑波大学	令和元年度


筑波キャンパスへの交通アクセス・路線図

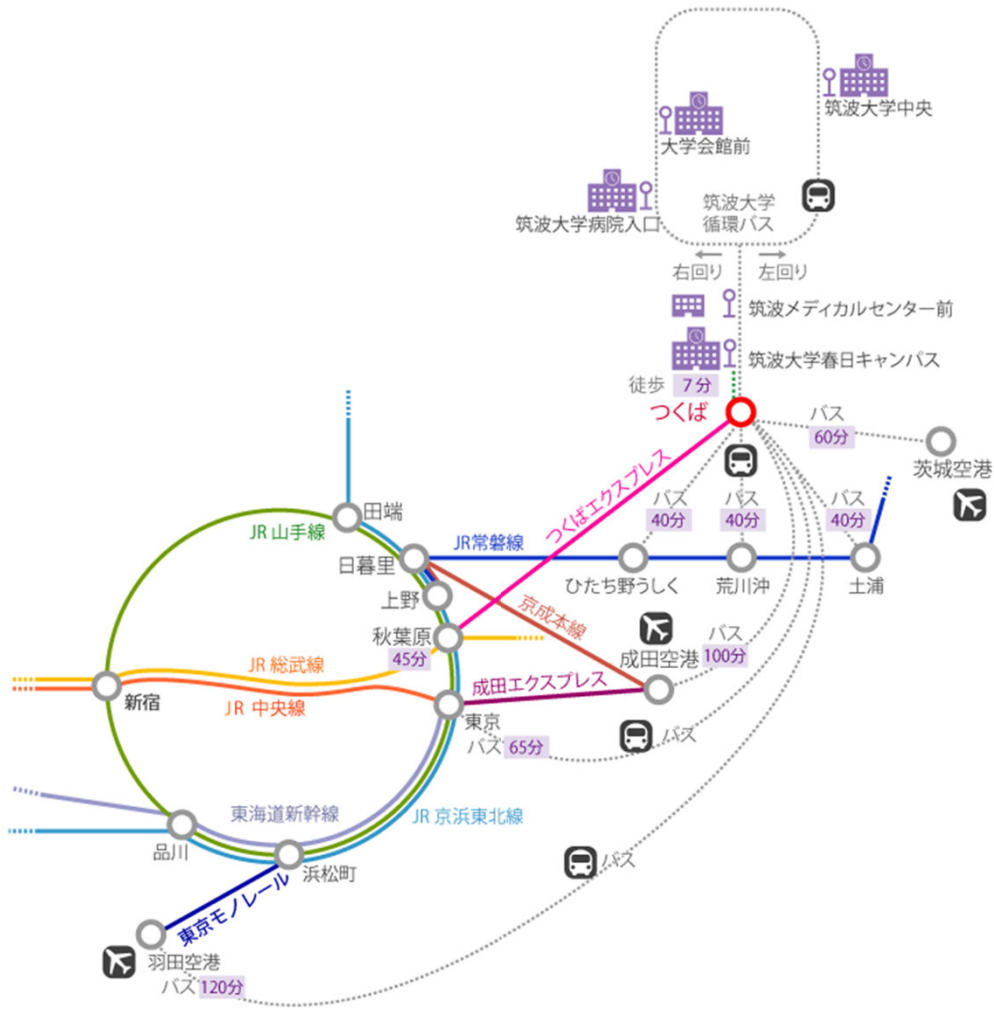


東京キャンパス文京校舎へのアクセス・路線図

電車でアクセス

・丸ノ内線茗荷谷（みょうがだに）駅下車「出口1」徒歩5分程度

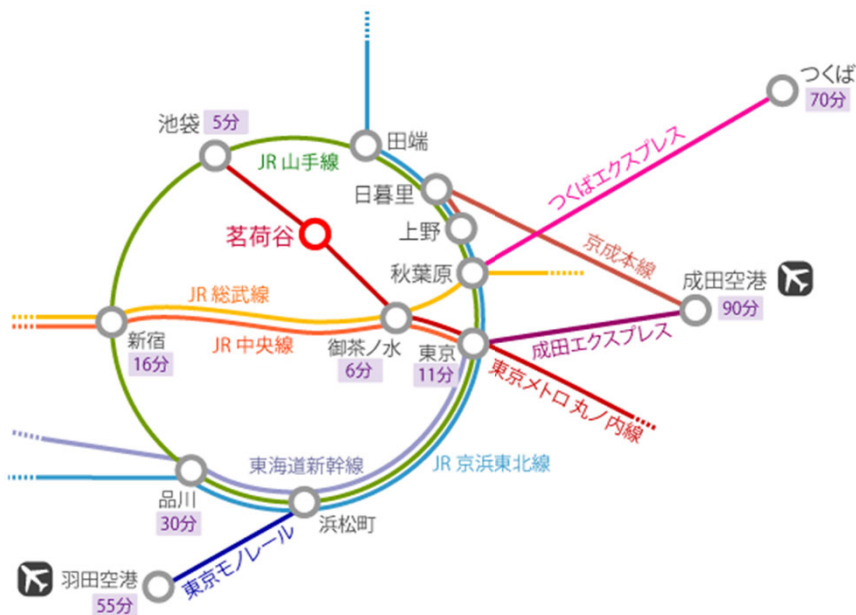


配 置 図

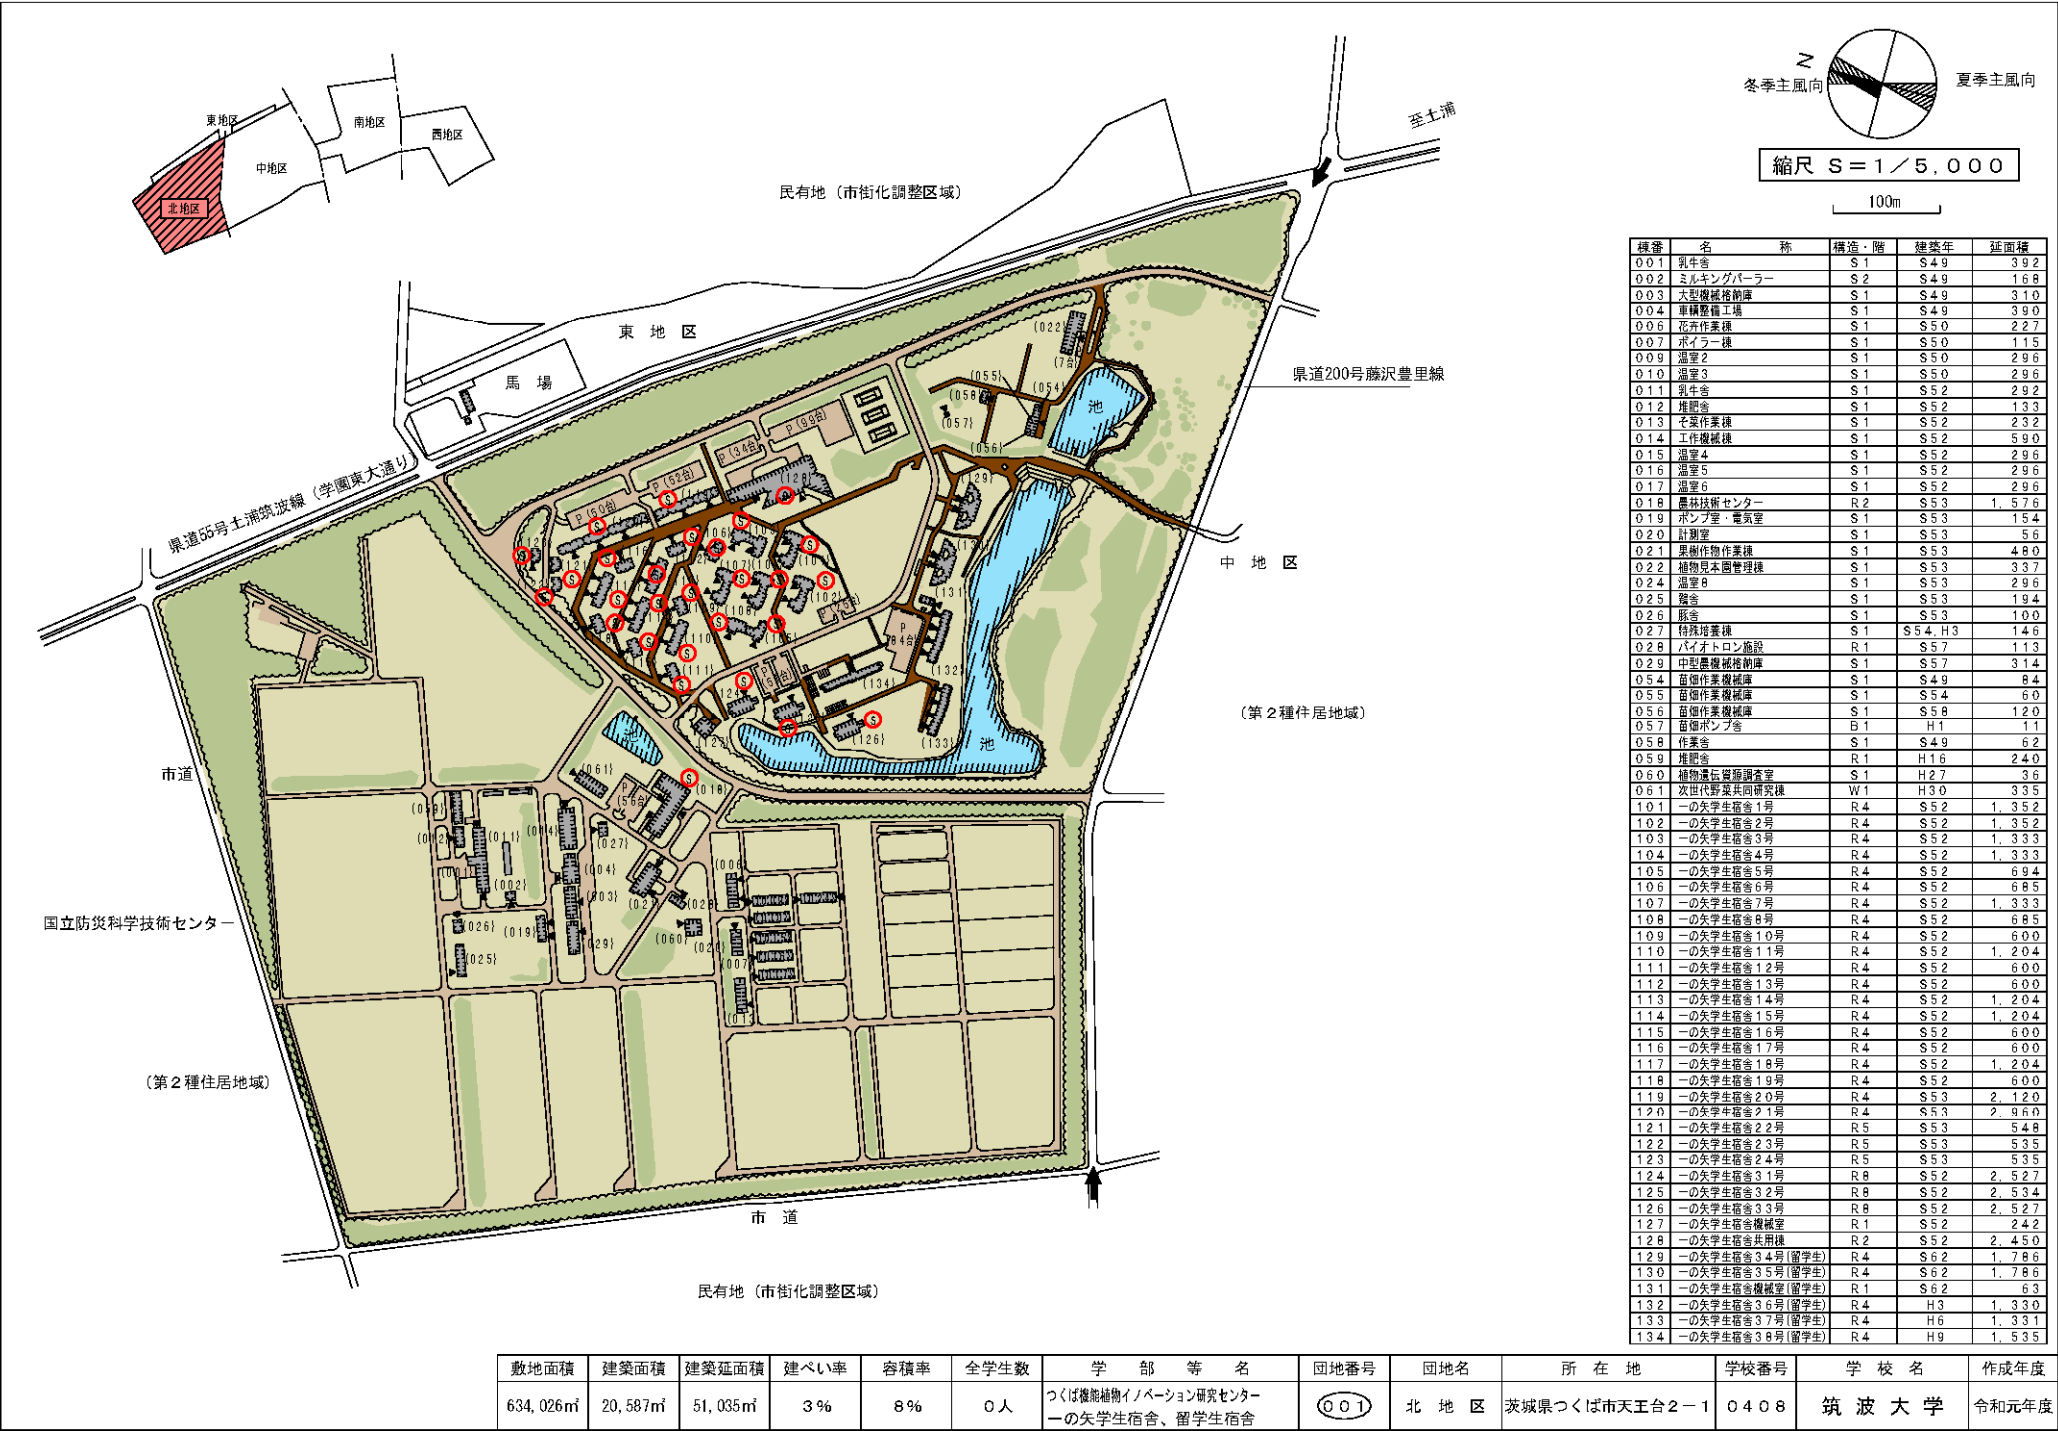

番号	名 称	構造・階	建築年	延面積
001	乳牛舎	S1	S49	392
002	ミルクンパーラー	S2	S49	168
003	大型機械格納庫	S1	S49	310
004	車輦整備工場	S1	S49	390
006	花元作業棟	S1	S50	227
007	ボイラー棟	S1	S50	115
009	温室2	S1	S50	296
010	温室3	S1	S50	296
011	乳牛舎	S1	S52	292
012	堆肥舎	S1	S52	133
013	作業作業棟	S1	S52	232
014	工作機械棟	S1	S52	590
015	温室4	S1	S52	296
016	温室5	S1	S52	296
017	温室6	S1	S52	296
018	農林技術センター	R2	S53	1,576
019	ポンプ室・電気室	S1	S53	154
020	計測室	S1	S53	56
021	果樹作物作業棟	S1	S53	480
022	植物見本園管理棟	S1	S53	337
024	温室8	S1	S53	296
025	養舎	S1	S53	194
026	豚舎	S1	S53	100
027	特殊培養棟	S1	S54, H3	146
028	バイオロジ施設	R1	S57	113
029	中型農機格納庫	S1	S57	314
054	苗圃作業機械庫	S1	S49	84
055	苗圃作業機械庫	S1	S54	60
056	苗圃作業機械庫	S1	S58	120
057	苗圃ポンプ舎	B1	H1	11
058	作業舎	S1	S49	62
059	堆肥舎	R1	H16	240
060	植物遺伝資源調査室	S1	H27	36
061	次世代野菜共同研究棟	W1	H30	335
101	一の女学生宿舎1号	R4	S52	1,352
102	一の女学生宿舎2号	R4	S52	1,352
103	一の女学生宿舎3号	R4	S52	1,333
104	一の女学生宿舎4号	R4	S52	1,333
105	一の女学生宿舎5号	R4	S52	694
106	一の女学生宿舎6号	R4	S52	685
107	一の女学生宿舎7号	R4	S52	1,333
108	一の女学生宿舎8号	R4	S52	685
109	一の女学生宿舎10号	R4	S52	600
110	一の女学生宿舎11号	R4	S52	1,204
111	一の女学生宿舎12号	R4	S52	600
112	一の女学生宿舎13号	R4	S52	600
113	一の女学生宿舎14号	R4	S52	1,204
114	一の女学生宿舎15号	R4	S52	1,204
115	一の女学生宿舎16号	R4	S52	600
116	一の女学生宿舎17号	R4	S52	600
117	一の女学生宿舎18号	R4	S52	1,204
118	一の女学生宿舎19号	R4	S52	600
119	一の女学生宿舎20号	R4	S53	2,120
120	一の女学生宿舎21号	R4	S53	2,960
121	一の女学生宿舎22号	R5	S53	548
122	一の女学生宿舎23号	R5	S53	535
123	一の女学生宿舎24号	R5	S53	535
124	一の女学生宿舎31号	R8	S52	2,527
125	一の女学生宿舎32号	R8	S52	2,534
126	一の女学生宿舎33号	R8	S52	2,527
127	一の女学生宿舎機械室	R1	S52	242
128	一の女学生宿舎共用機	R2	S52	2,450
129	一の女学生宿舎34号(留学生)	R4	S62	1,786
130	一の女学生宿舎35号(留学生)	R4	S62	1,786
131	一の女学生宿舎機械室(留学生)	R1	S62	63
132	一の女学生宿舎36号(留学生)	R4	H3	1,330
133	一の女学生宿舎37号(留学生)	R4	H6	1,331
134	一の女学生宿舎38号(留学生)	R4	H9	1,535

敷地面積	建築面積	建築延面積	建ぺい率	容積率	全学生数	学 部 等 名	団地番号	団地名	所 在 地	学校番号	学 校 名	作成年度
634,026㎡	20,587㎡	51,035㎡	3%	8%	0人	つくば機能植物イノベーション研究センター 一の女学生宿舎、留学生宿舎	001	北 地 区	茨城県つくば市天王台2-1	0408	筑波大学	令和元年度

配 置 図

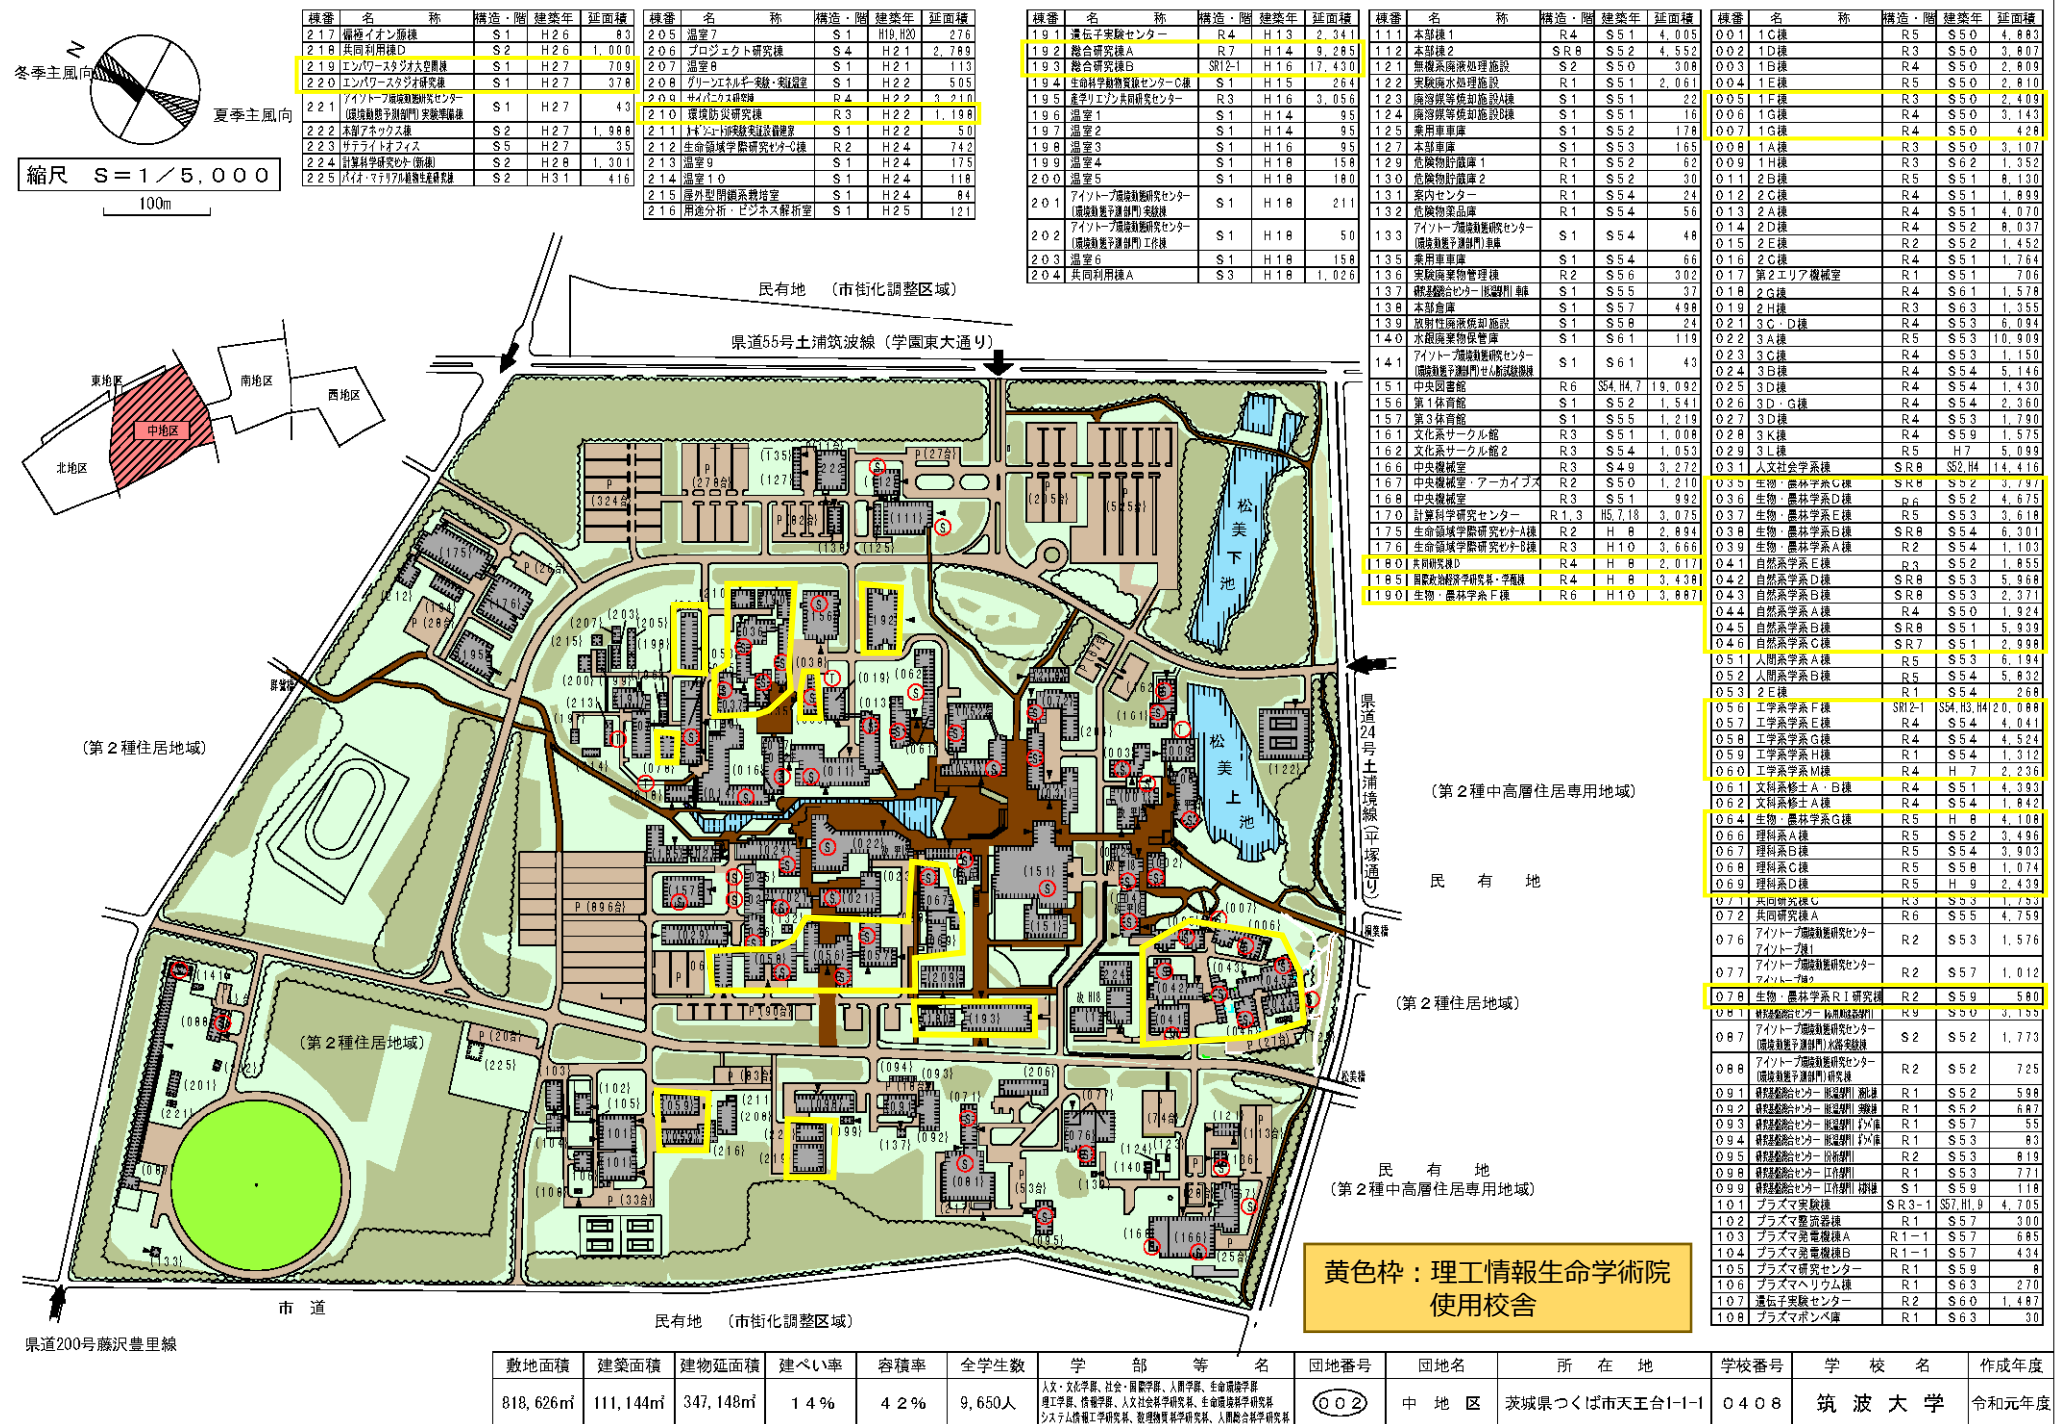


棟番号	名 称	構造・開	建築年	延面積	棟番号	名 称	構造・開	建築年	延面積
217	備後イオン街	S1	H26	83	205	温室7	S1	H19 H20	276
218	共同利用棟D	S2	H26	1,000	206	プロジェクト研究棟	S4	H21	2,789
219	エンパワースタジオ大空館	S1	H27	709	207	温室8	S1	H21	113
220	エンパワースタジオ小空館	S1	H27	378	208	グリーンエッジ・実験・実習棟	S1	H22	505
221	アイソトープ環境動態研究センター（環境動態予備部門）実験棟	S1	H27	43	209	メディアセンター	R4	H22	210
222	本部アネックス棟	S2	H27	1,988	210	環境防災研究棟	R3	H22	1,198
223	サテライトオフィス	S5	H27	35	211	AI・データ・情報科学総合棟	S1	H22	50
224	計算科学研究ビル（南棟）	S2	H28	1,301	212	生命環境学際研究センター	R2	H24	742
225	AI・データ・情報科学総合棟	S2	H31	416	213	温室9	S1	H24	175
					214	温室10	S1	H24	118
					215	屋外型閉鎖系栽培室	S1	H24	84
					216	用途分析・センサ解析室	S1	H25	121

棟番号	名 称	構造・層	建築年	延面積	棟番号	名 称	構造・層	建築年	延面積
191	遺伝子実験センター	R4	H13	2,341	111	本部棟1	R4	S51	4,005
192	総合研究棟A	R7	H14	9,285	112	本部棟2	S R8	S52	4,552
193	総合研究棟B	S12-1	H16	17,430	121	無機系廃液処理施設	S2	S50	308
194	生命科学研究センターC棟	S1	H15	264	122	有機系廃液処理施設	R1	S51	2,061
195	遺伝子実験センター	R3	H16	3,056	123	廃液等処理施設B棟	S1	S51	22
196	温室1	S1	H14	95	124	廃液等処理施設C棟	S1	S51	16
197	温室2	S1	H14	95	125	養育車庫	S1	S52	178
198	温室3	S1	H16	95	126	本部車庫	S1	S53	165
199	温室4	S1	H18	158	129	廃液貯蔵庫1	R1	S52	62
200	温室5	S1	H18	180	130	廃液貯蔵庫2	R1	S52	30
201	AI・データ・情報科学研究センター (環境動態予備部門)実験棟	S1	H18	211	131	系内センター	R1	S54	24
					132	廃液貯蔵庫	R1	S54	56
202	AI・データ・情報科学研究センター (環境動態予備部門)実験棟	S1	H18	50	133	AI・データ・情報科学研究センター (環境動態予備部門)実験棟	S1	S54	48
					135	養育車庫	S1	S54	66
203	温室6	S1	H18	158	136	実験廃棄物管理棟	R2	S56	302
204	共同利用棟A	S3	H18	1,026	137	観望台センター	S1	S55	37
					138	本部車庫	S1	S57	498
					139	放射線廃棄物処理施設	S1	S58	24
					140	水処理廃棄物処理施設	S1	S61	119
					141	AI・データ・情報科学研究センター (環境動態予備部門)実験棟	S1	S61	43
					151	中央図書	R6	S54	19,092
					156	第1体育館	S1	S52	1,541
					157	第3体育館	S1	S55	1,219
					161	文化系サークル館	R3	S51	1,008
					162	文化系サークル館2	R3	S54	1,053
					166	中央機械室	R3	S49	3,272
					167	中央機械室・アーカイブス	R2	S50	1,210
					168	中央機械室	R3	S51	992
					170	計算科学研究センター	R1,3	H5,7,18	3,075
					175	生命環境学際研究センターA棟	R2	H	2,894
					176	生命環境学際研究センターB棟	R3	H10	3,666
					180	共同研究棟D	R4	H	2,017
					185	国際政治経済学系・法学系	R4	H	3,438
					190	生物・農林学系F棟	R6	H10	3,887



棟番号	名 称	構造・開	建築年	延面積	棟番号	名 称	構造・開	建築年	延面積
001	1C棟	R5	S50	4,883	077	共同研究棟C	R3	S53	1,753
002	1D棟	R3	S50	3,807	078	共同研究棟A	R6	S55	4,759
003	1B棟	R4	S50	2,809	079	AI・データ・情報科学研究センター（環境動態予備部門）実験棟	R2	S53	1,576
004	1E棟	R5	S50	2,810	080	AI・データ・情報科学研究センター（環境動態予備部門）実験棟	R2	S57	1,012
005	1F棟	R3	S50	2,409	081	生物・農林学系R1研究棟	R2	S59	580
006	1G棟	R4	S50	3,143	082	特別実験センター（共同利用）	R9	S50	3,155
007	1H棟	R4	S50	428	087	AI・データ・情報科学研究センター（環境動態予備部門）実験棟	S2	S52	1,773
008	1A棟	R3	S50	3,107	088	AI・データ・情報科学研究センター（環境動態予備部門）実験棟	R2	S52	725
009	1H棟	R3	S62	1,352	091	特別実験センター（共同利用）	R1	S52	598
010	2B棟	R5	S51	8,130	092	特別実験センター（共同利用）	R1	S52	687
011	2C棟	R4	S51	1,899	093	特別実験センター（共同利用）	R1	S57	55
013	2A棟	R4	S51	4,070	094	特別実験センター（共同利用）	R1	S53	83
014	2D棟	R4	S52	8,037	095	特別実験センター（共同利用）	R2	S53	819
015	2E棟	R2	S52	1,452	098	特別実験センター（共同利用）	R1	S53	771
016	2C棟	R4	S51	1,764	099	特別実験センター（共同利用）	S1	S59	118
017	第2エリア機械室	R1	S51	706	101	プラズマ実験棟	S53-1	S57	4,705
018	2G棟	R4	S61	1,578	102	プラズマ実験棟	R1	S57	300
019	2H棟	R3	S63	1,355	103	プラズマ実験棟A	R1-1	S57	685
021	3C、D棟	R4	S53	6,084	104	プラズマ実験棟B	R1-1	S57	434
022	3A棟	R5	S53	10,909	105	プラズマ実験棟	R1	S59	8
023	3C棟	R4	S53	1,150	106	プラズマ実験棟	R1	S63	270
024	3B棟	R4	S54	5,146	107	遺伝子実験センター	R2	S60	1,487
025	3D棟	R4	S54	1,430	108	プラズマ実験棟	R1	S63	30
026	3D、G棟	R4	S54	2,360					
027	3D棟	R4	S53	1,790					
028	3K棟	R4	S59	1,575					
029	3L棟	R5	H7	5,099					
031	人文社会学系棟	S58	S54	14,416					
035	生物・農林学系C棟	S58	S52	3,797					
036	生物・農林学系D棟	R6	S52	4,675					
037	生物・農林学系E棟	R5	S53	3,618					
038	生物・農林学系F棟	S58	S54	6,301					
039	生物・農林学系A棟	R2	S54	1,103					
041	自然学系E棟	R3	S52	1,855					
042	自然学系D棟	S58	S53	5,968					
043	自然学系B棟	S58	S53	2,371					
044	自然学系A棟	R4	S50	1,924					
045	自然学系B棟	S58	S51	5,939					
046	自然学系C棟	S57	S51	2,998					
051	人間学系A棟	R5	S53	6,194					
052	人間学系B棟	R5	S54	5,832					
053	2E棟	R1	S54	2,688					
056	工学系学系F棟	S54	H3, H4	20,088					
057	工学系学系E棟	R4	S54	4,041					
058	工学系学系G棟	R4	S54	4,524					
059	工学系学系H棟	R1	S54	1,312					
060	工学系学系M棟	R4	H7	2,236					
061	文科系学系A、B棟	R4	S51	4,393					
062	文科系学系A棟	R4	S54	1,842					
064	生物・農林学系G棟	R5	H	4,108					
066	理科系A棟	R5	S52	3,496					
067	理科系B棟	R5	S54	3,903					
068	理科系C棟	R5	S58	1,074					
069	理科系D棟	R5	H	2,439					
071	共同研究棟C	R3	S53	1,753					
072	共同研究棟A	R6	S55	4,759					
076	AI・データ・情報科学研究センター（環境動態予備部門）実験棟	R2	S53	1,576					
077	AI・データ・情報科学研究センター（環境動態予備部門）実験棟	R2	S57	1,012					
081	特別実験センター（共同利用）	R9	S50	3,155					
087	AI・データ・情報科学研究センター（環境動態予備部門）実験棟	S2	S52	1,773					
088	AI・データ・情報科学研究センター（環境動態予備部門）実験棟	R2	S52	725					
091	特別実験センター（共同利用）	R1	S52	598					
092	特別実験センター（共同利用）	R1	S52	687					
093	特別実験センター（共同利用）	R1	S57	55					
094	特別実験センター（共同利用）	R1	S53	83					
095	特別実験センター（共同利用）	R2	S53	819					
098	特別実験センター（共同利用）	R1	S53	771					
099	特別実験センター（共同利用）	S1	S59	118					
101	プラズマ実験棟	S53-1	S57	4,705					
102	プラズマ実験棟	R1	S57	300					
103	プラズマ実験棟A	R1-1	S57	685					
104	プラズマ実験棟B	R1-1	S57	434					
105	プラズマ実験棟	R1	S59	8					
106	プラズマ実験棟	R1	S63	270					
107	遺伝子実験センター	R2	S60	1,487					
108	プラズマ実験棟	R1	S63	30					

敷地面積	建築面積	建物延面積	建ぺい率	容積率	全学生数	学 部 等 名	団地番号	団地名	所 在 地	学校番号	学 校 名	作成年度
818,626㎡	111,144㎡	347,148㎡	14%	42%	9,650人	人文・文学部、社会・国際学部、人間学部、生命環境学部、理工学部、情報学部、人文社会学部、生命環境学部、システム情報工学部、管理情報学部、人間総合学部	002	中 地 区	茨城県つくば市天王台1-1-1	0408	筑 波 大 学	令和元年度

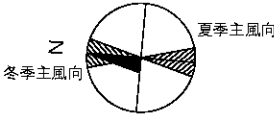


縮尺 S=1/5,000


100m

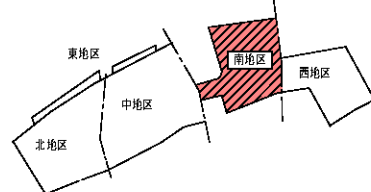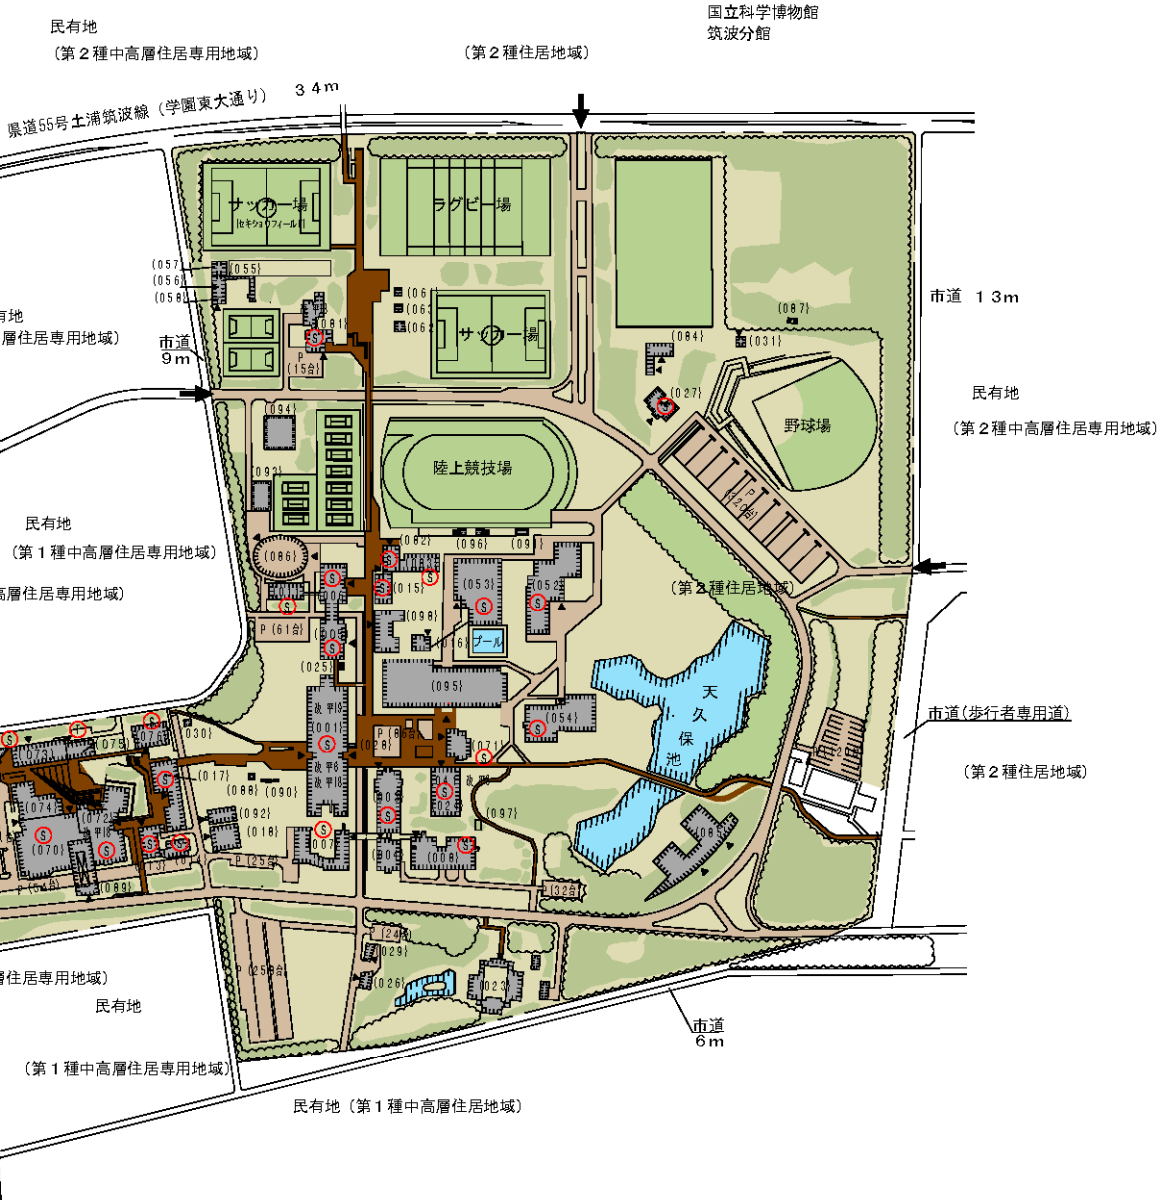

棟番号	名 称	構造・階	建築年	延面積
001	5G棟	RS6-1	S49	18,027
003	6A棟	R4	S51	5,179
004	6B棟	R4	S58	2,254
005	体育科学系A棟	R6	S50	5,512
006	体育科学系B棟	R6	S54	5,183
007	芸術学系棟	R6	S53	5,483
008	芸術学系工務棟	R2・S1	S53,H15	2,140
011	共同研究棟	R2	S53	1,000
013	学術情報棟/ITセンター A	R4-1	S51	2,959
014	学術情報棟/ITセンター B	R4	S55,H6	1,334
015	体育センター	R2	S50,H3	1,215
016	英語教育実習棟	S1	S63	249
017	外国語・学術情報棟/ITセンター	R5	S51	5,253
018	計算科学研究センター別棟	R2	H6	866
023	開学記念館	W1	S51	928
024	図書館書庫	R1	S52	253
025	危険物室 品庫	R1	S54	27
026	アート・デザインスタジオ1	S1	S56,H18	177
027	クラブハウス	R2	S56	500
028	体育整備倉庫	S1	S56	11
029	アート・デザインスタジオ2	S1	S57,H18	127
030	外国語・学術情報棟/ITセンター車庫	R1	S57	36
031	体育施設管理棟	S1	S58	81
041	図書館	RS4	S49	3,265
052	武道館	R2	S53	4,611
053	屋内プール	R2-1	S54	2,778
054	競技体育館	S1	S54	2,011
055	月道場の場	S1	S54	101
056	月道場	S1	S56	240
057	月道場管理棟	S1	S57	173
058	月道場	S1	S57	63
061	倉庫	S1	S48	50
062	運動場施設	S1	S50	90
063	運動場施設	S1	S50	50
070	講堂	RS4	S55	5,077
071	体育食堂	R3	S49	1,214
072	大学会館A棟	RS4	S51	5,632
073	大学会館B棟	R4	S51	2,467
074	留学生センター	R4	S58	2,970
075	非常勤講師宿泊施設	R4	S60	821
076	保健管理センター	R2	S50	1,189
081	合宿所	R2	S48	1,497
082	体育系サークル館	R2	S50	786
083	体育系サークル館2	R2	S52	1,110
084	課外活動練習施設	S1	S62	414
085	総合研究棟2	SR7	H16	14,418
086	体育総合実験棟	R3	H15	3,252
087	野外活動実習管理棟	W2	H16	69
088	建築デザイン実習棟	W1	H18	30
089	総合実習館	S2	H18	831
090	建築デザイン実習棟2	S1	H18	33
091	グラウンド管理棟	S2	H20	130
092	国際講義棟	S2	H23	500
093	T-Dome	S1	H23	495
094	スポーツ施設工学実験棟	S1	H23	899
095	中央体育館	SR3	H25	7,032
096	ベンチ上屋	S1	H25	116
097	CR棟	W1	H25	26
098	グローバルスポーツインノベーション棟	R4	H29	3,154


敷地面積	建築面積	建物延面積	建ぺい率	容積率	全学生数	学 部 等 名	団地番号	団地名	所 在 地	学校番号	学 校 名	作成年度
535,751㎡	51,970㎡	126,388㎡	10%	24%	2,012人	体育専門学群、芸術専門学群 人間総合科学研究科	003	南 地 区	茨城県つくば市天久保3-1-1	0408	筑 波 大 学	令和元年度

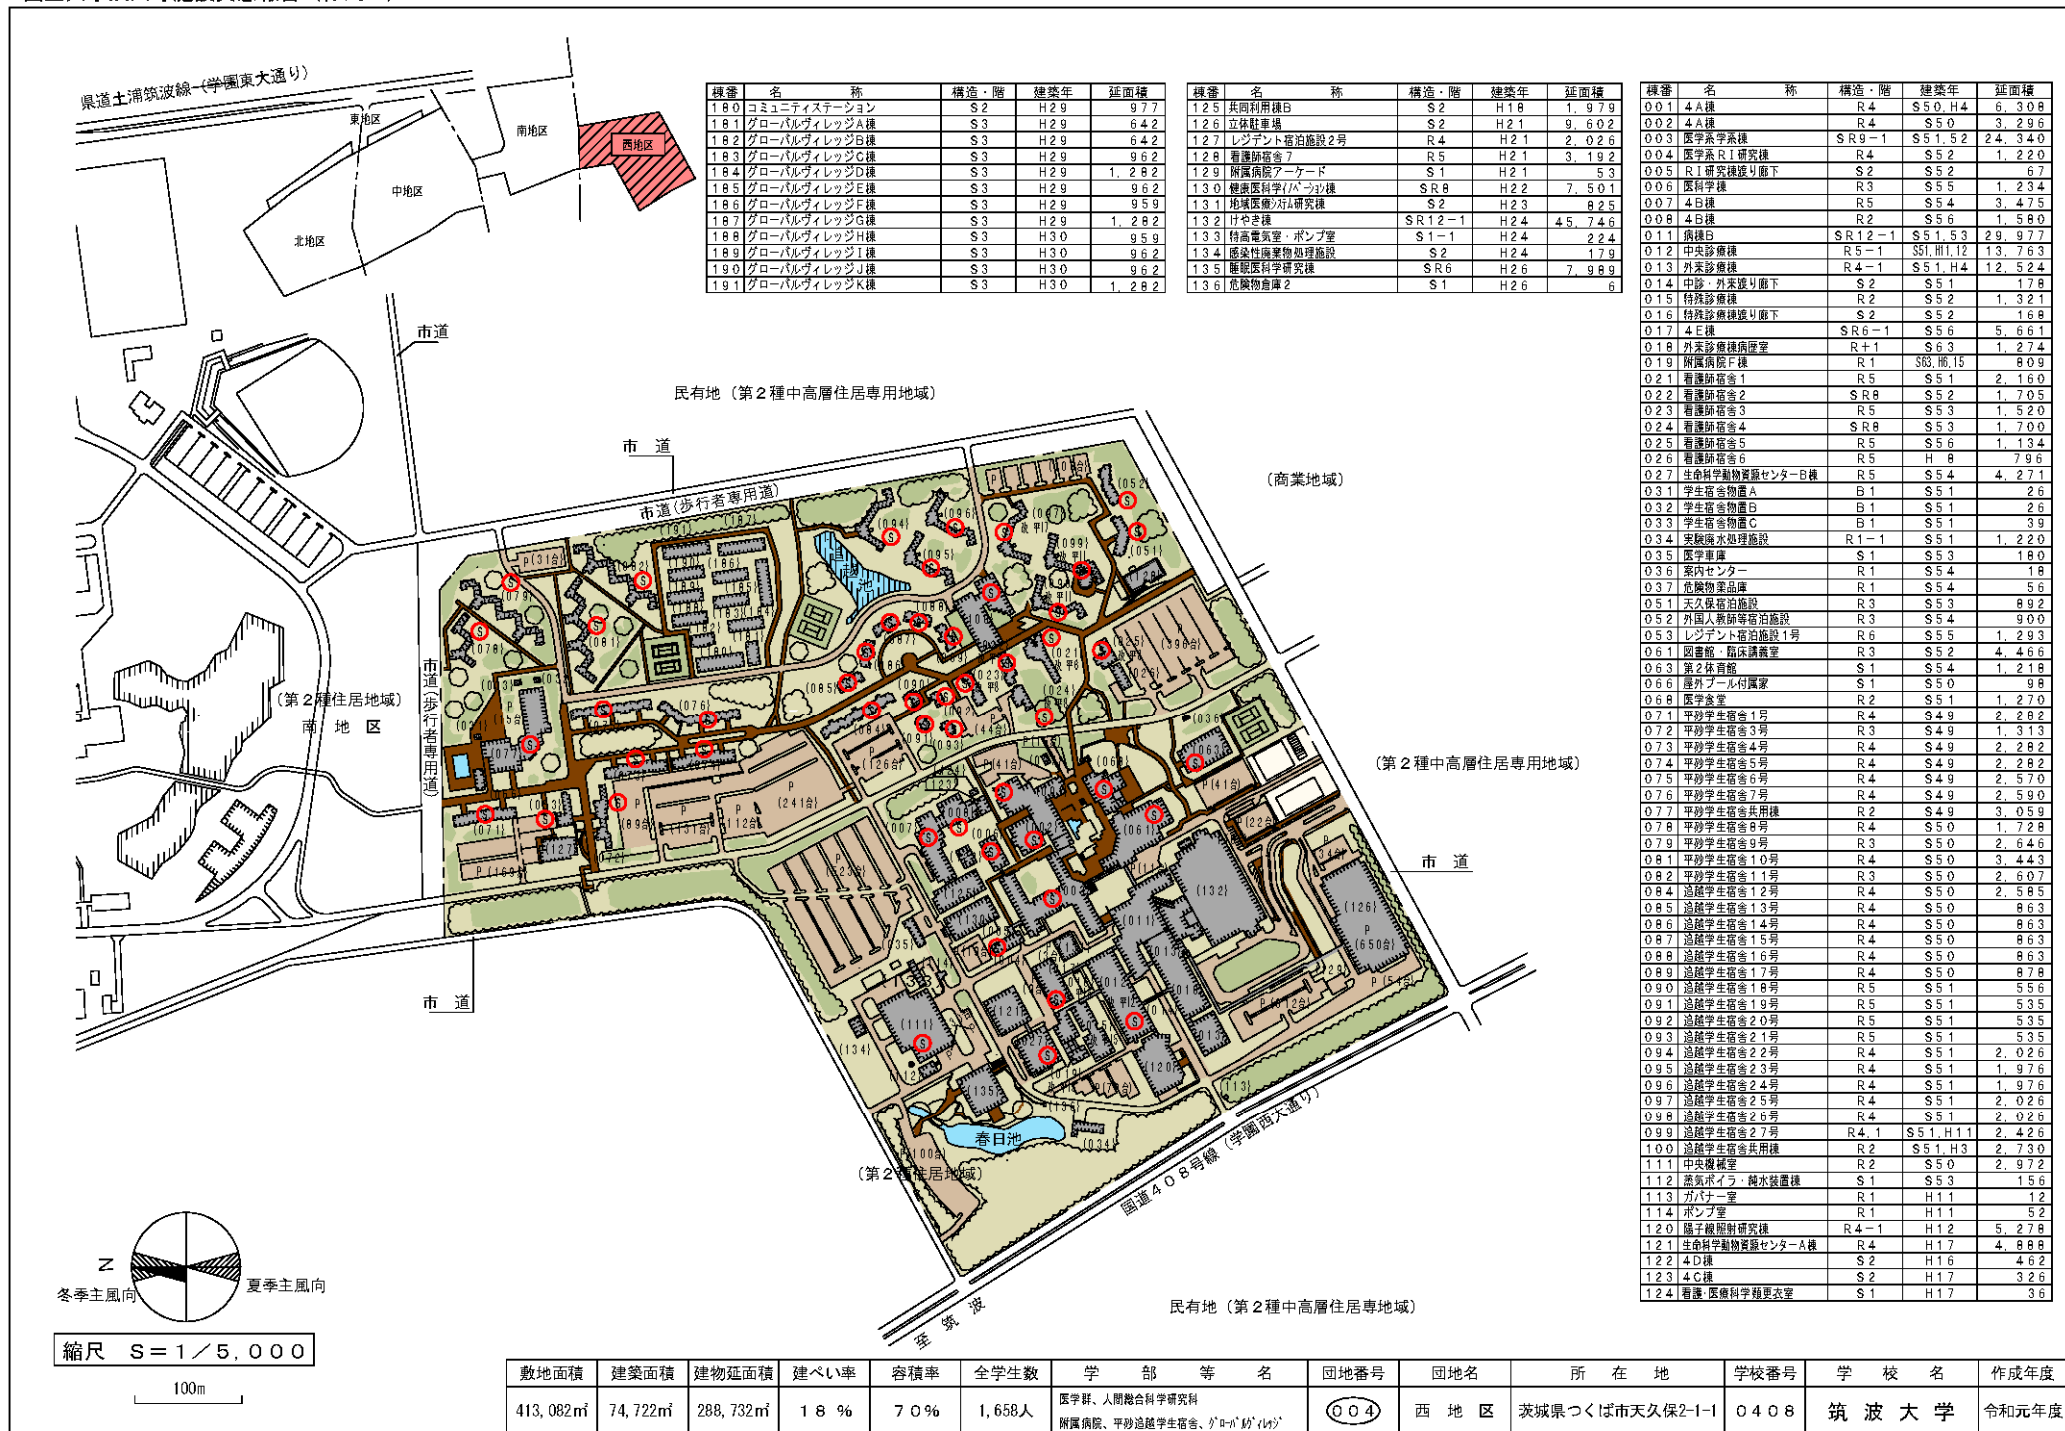

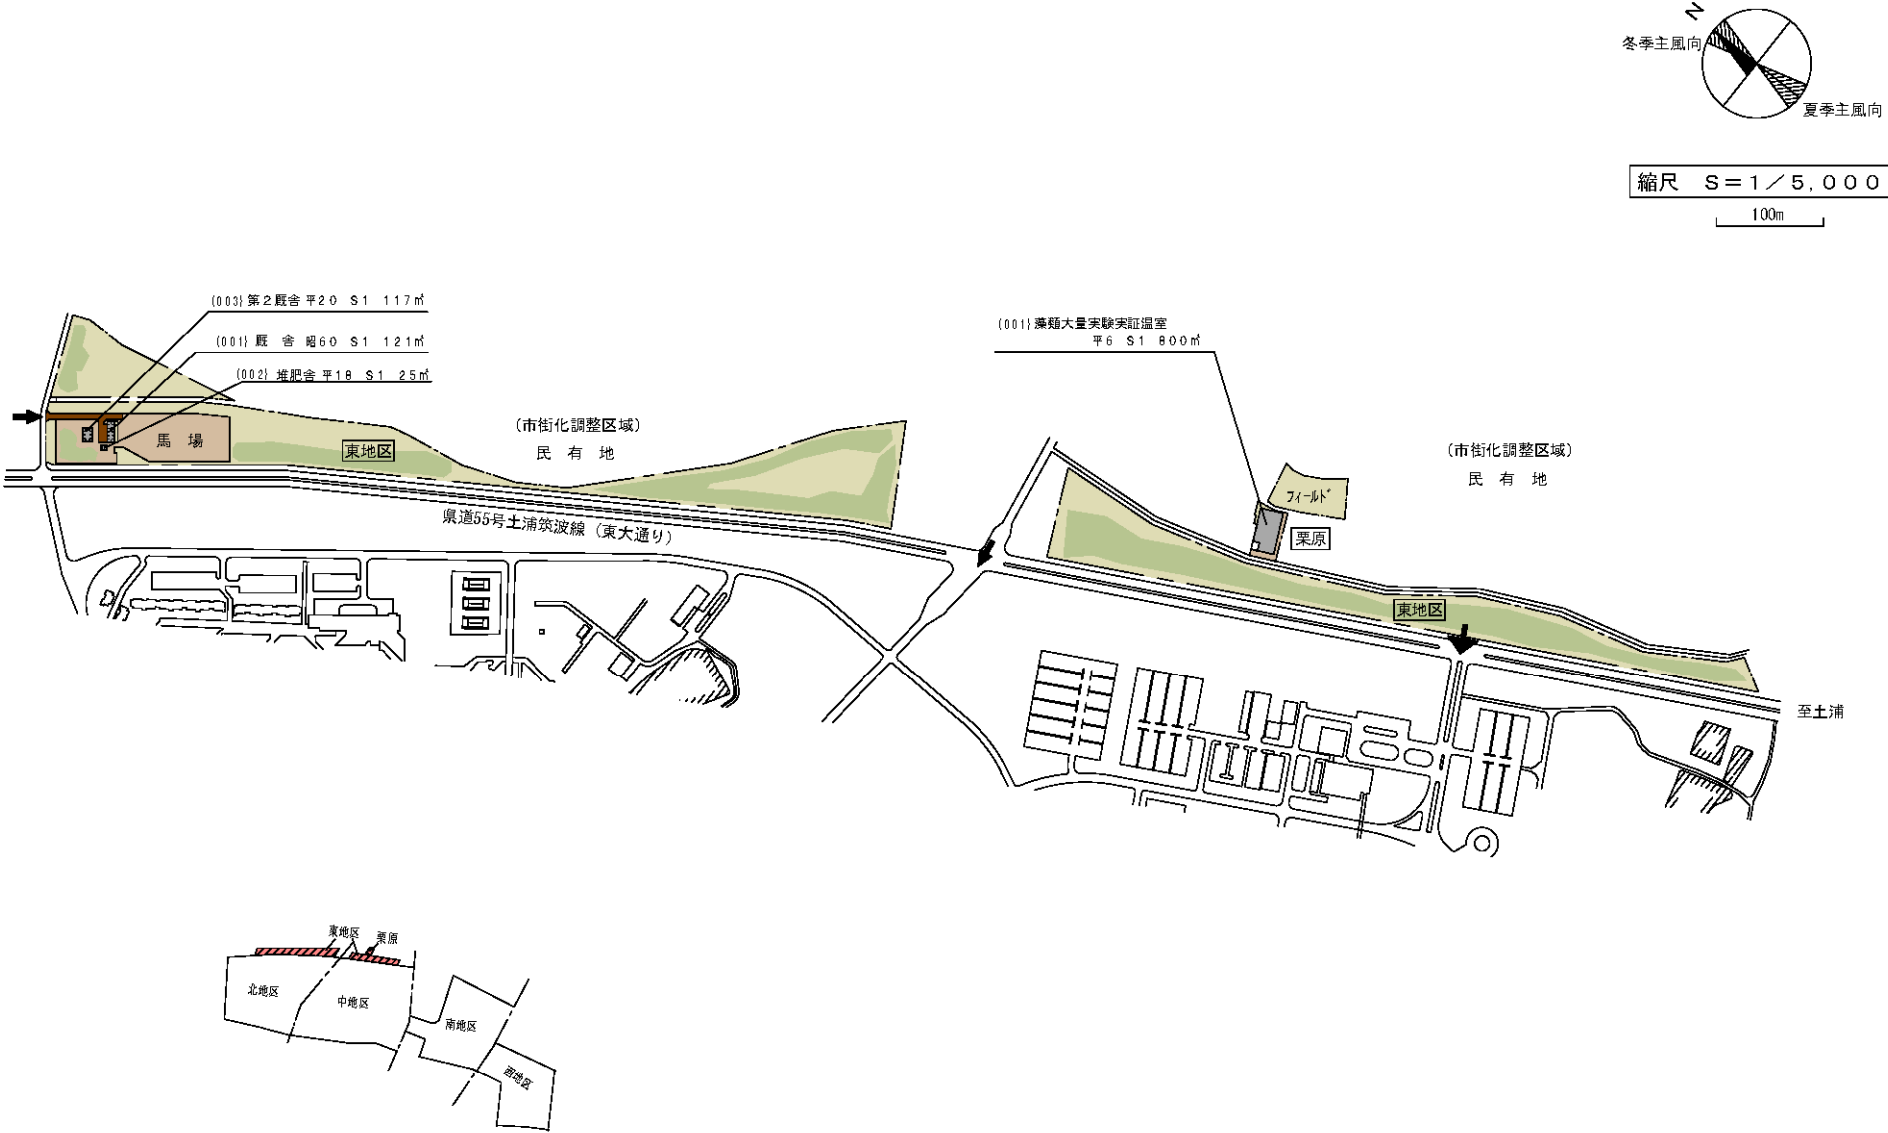

敷地面積	建築面積	建物延面積	建ぺい率	容積率	全学生数	学 部 等 名	団地番号	団地名	所 在 地	学校番号	学 校 名	作成年度
52,709㎡	297㎡	263㎡	0.6 %	0.5 %	0 人	大学課外活動施設	005	東 地 区	茨城県つくば市天王台2-3	0408	筑 波 大 学	令和元年度
2,270㎡	800㎡	800㎡	3.5 %	3.5 %	0 人	藻類バイオマテリアル 開発研究センター	053	栗 原	茨城県つくば市栗原字下松見			

配置図

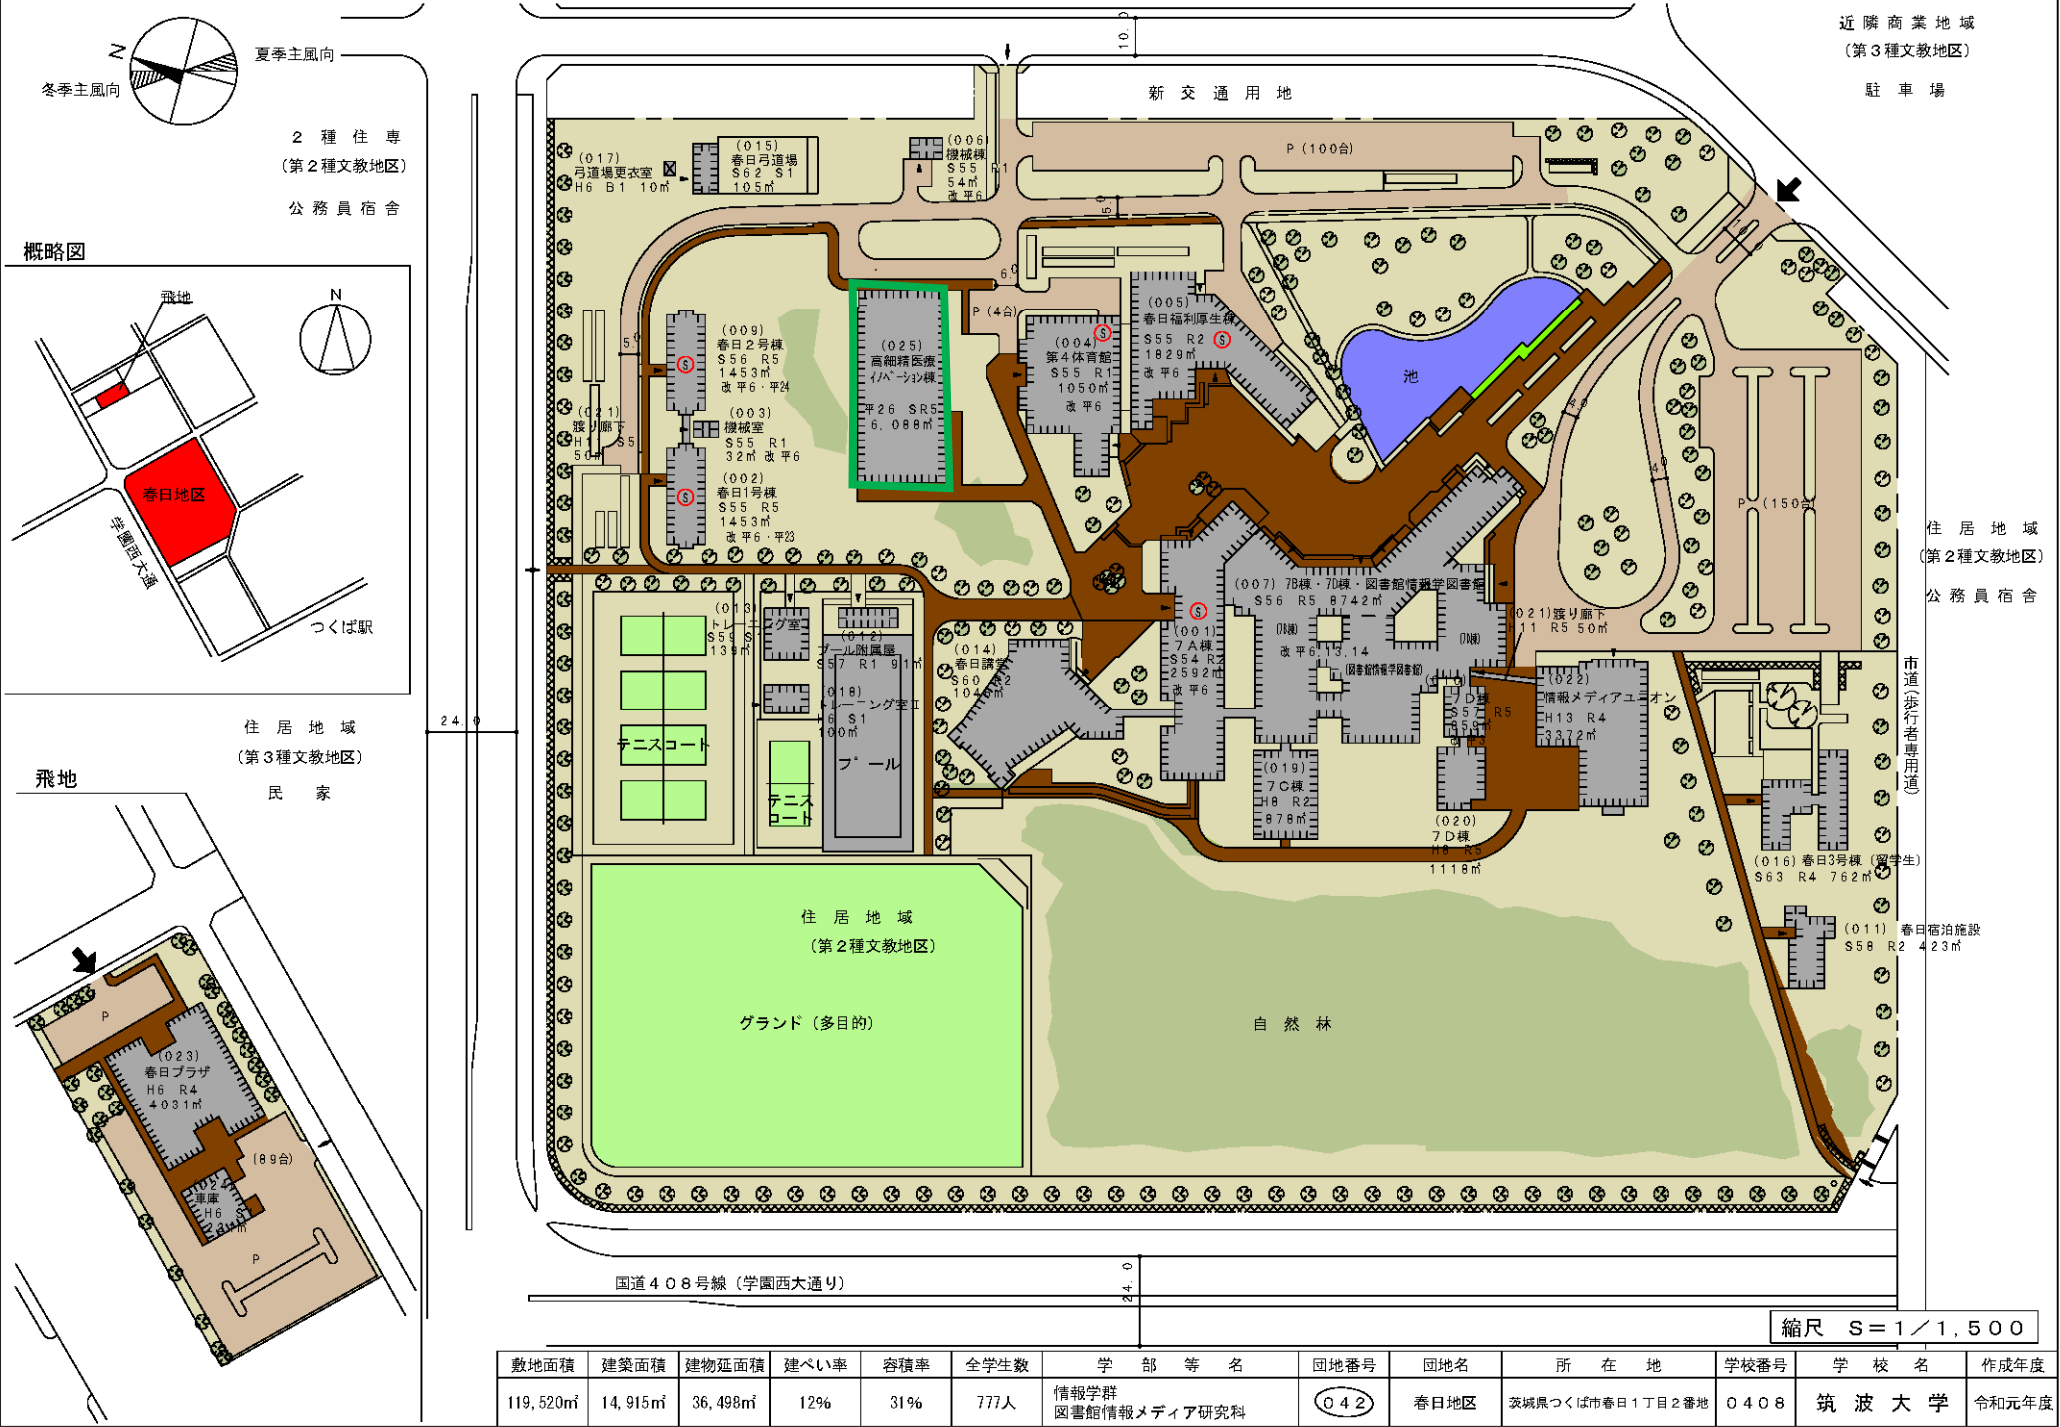

10

