



■ 広島県内における位置関係の図面

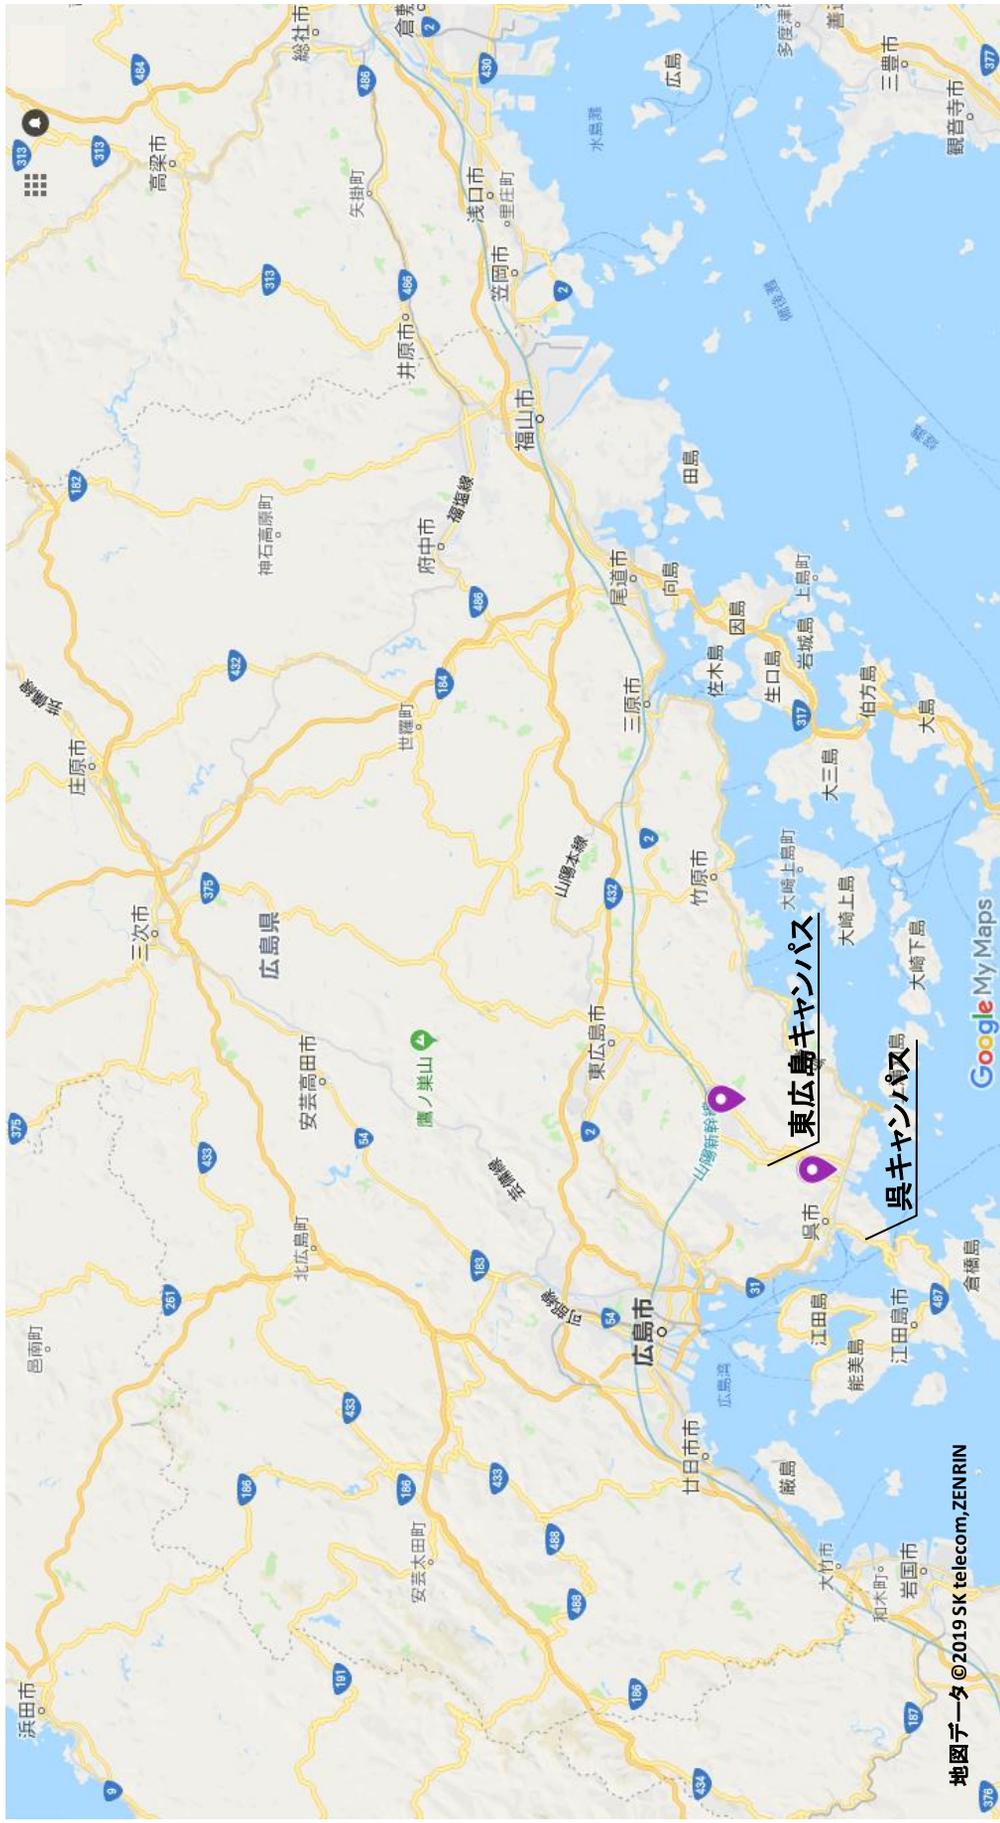


地図データ ©2019 SK telecom,ZENRIN

■ 広島県内における最寄り駅からの距離や交通機関等

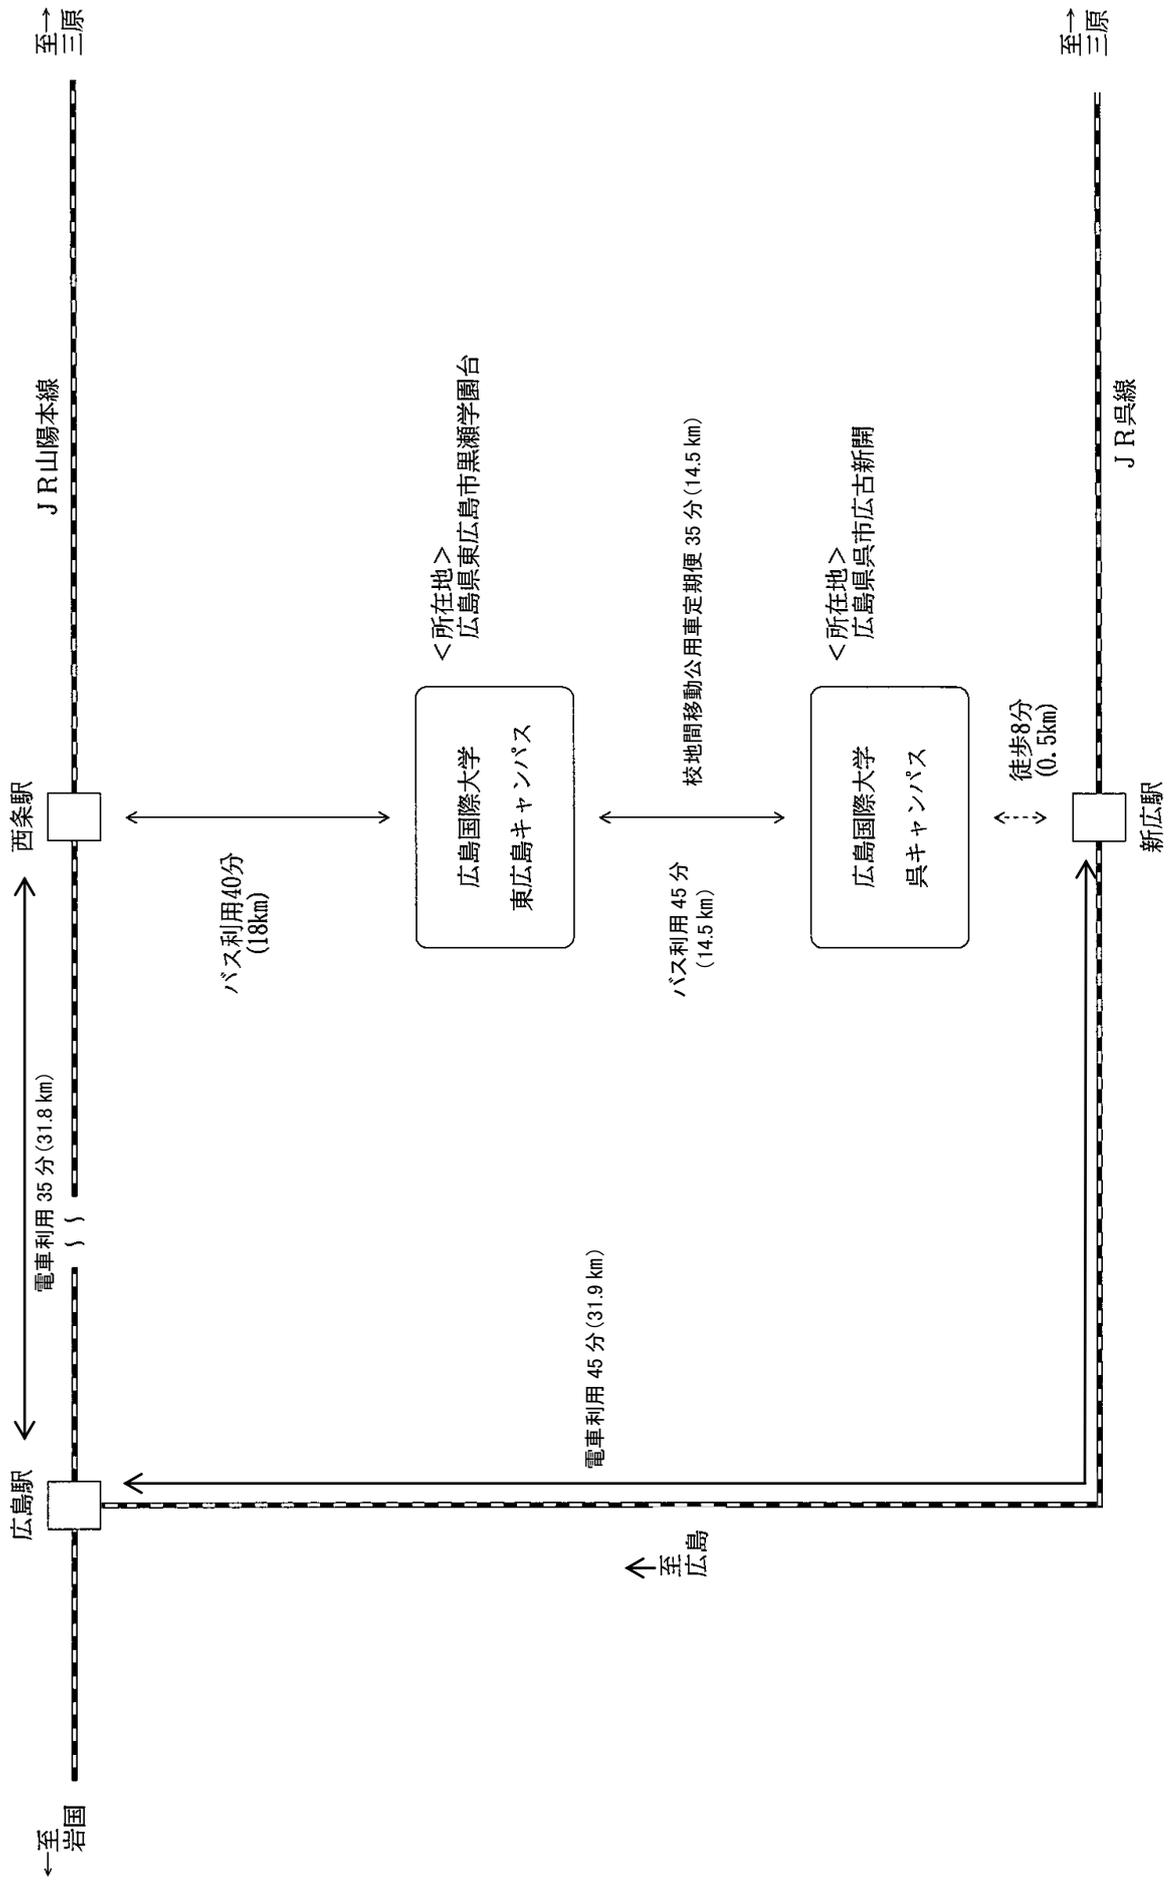


(東広島キャンパス 校舎配置図)

建物名	構造	面積 (㎡)	内校舎面積 (㎡)	備考
① 1号館	鉄骨鉄筋コンクリート造地上3階建・鋼骨57階建	25,279.22	25,279.22	
② 2号館(大学会館)	鉄骨鉄筋コンクリート造地上5階建8階建	13,045.47	12,205.47	7階建部分(84.0㎡)2階<
③ 3号館	鉄骨鉄筋コンクリート造地上10階建	19,845.73	19,845.73	
④ 講堂	鉄骨鉄筋コンクリート造遮熱メッキ鋼板瓦葺き耐震	6,356.35	0	
⑤ 体育館	鉄骨鉄筋コンクリート造鋼板瓦葺き耐震	1,667.07	0	
⑥ 第2練習場	鉄骨造遮熱メッキ鋼瓦葺き耐震	222.87	0	
⑦ 附属実習室	建築技術進達車庫メッキ鋼板瓦葺き耐震	98.54	98.54	
⑧ クラブハウス	鉄筋コンクリート造地上4階建	2,065.77	0	
⑨ 学生茶A棟	鉄骨造地上6階建	3,682.72	0	
⑩ 学生茶B棟	鉄骨造地上6階建	3,682.72	0	
⑪ 学生茶C棟	鉄骨造地上6階建	4,104.27	0	
⑫ 学生茶D棟	鉄骨造地上6階建	3,264.87	0	
⑬ 学生茶E棟	鉄骨造地上6階建	4,985.93	0	
⑭ 学生茶F棟	鉄骨造地上6階建	6,023.24	0	
⑮ 屋外広所	鉄筋コンクリート造鋼板瓦葺き耐震	62.82	0	
⑯ 健康センター(併設)	鉄骨造2階建	4,684.03	4,684.03	
合計		99,071.62	62,112.99	

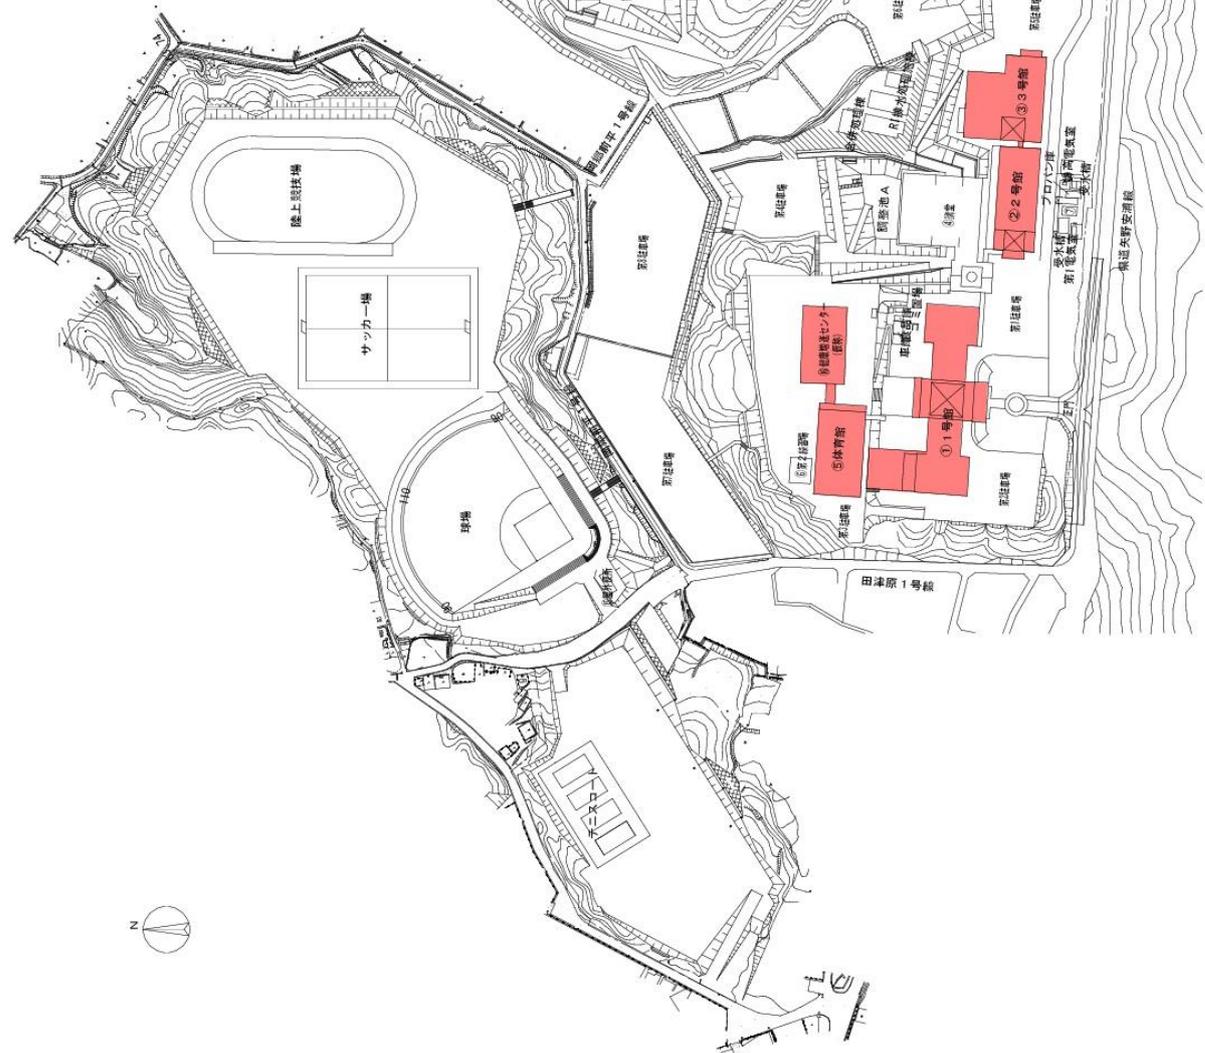


健康スポーツ学部の使用校舎(専用・共用)を示す。

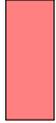


\* 本図の境界線は目安である。

(吳キャンパス 校舎配置図)

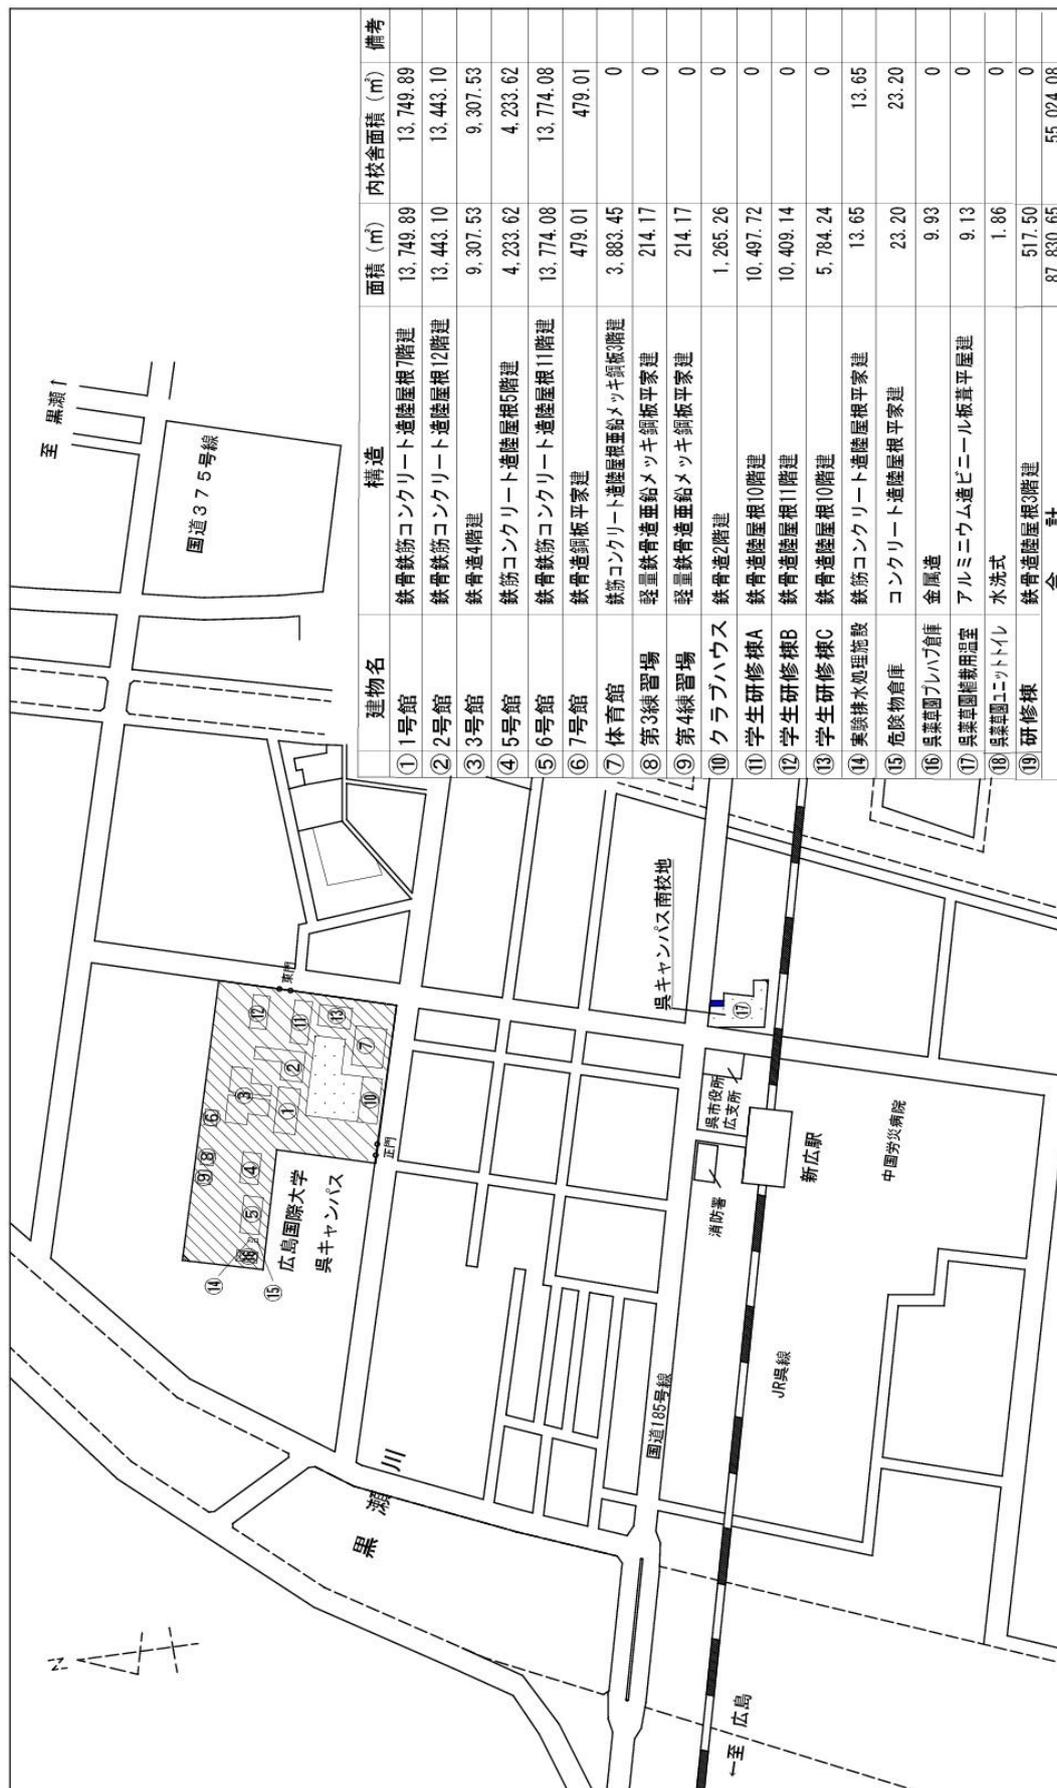

建物名	構造	面積 (㎡)	内校舎面積 (㎡)	備考
① 1号館	鉄骨鉄筋コンクリート造陸屋根7階建	13,749.89	13,749.89	
② 2号館	鉄骨鉄筋コンクリート造陸屋根12階建	13,443.10	13,443.10	
③ 3号館	鉄骨造4階建	9,307.53	9,307.53	
④ 5号館	鉄筋コンクリート造陸屋根5階建	4,233.62	4,233.62	
⑤ 6号館	鉄骨鉄筋コンクリート造陸屋根11階建	13,774.08	13,774.08	
⑥ 7号館	鉄骨造鋼板平家建	479.01	479.01	
⑦ 体育館	鉄筋コンクリート造陸屋根鉛メッキ鋼板3階建	3,883.45	0	
⑧ 第3練習場	軽量鉄骨造鉛メッキ鋼板平家建	214.17	0	
⑨ 第4練習場	軽量鉄骨造鉛メッキ鋼板平家建	214.17	0	
⑩ クラブハウス	鉄骨造2階建	1,265.26	0	
⑪ 学生研修棟A	鉄骨造陸屋根10階建	10,497.72	0	
⑫ 学生研修棟B	鉄骨造陸屋根11階建	10,409.14	0	
⑬ 学生研修棟C	鉄骨造陸屋根10階建	5,784.24	0	
⑭ 実験棟水処理施設	鉄筋コンクリート造陸屋根平家建	13.65	13.65	
⑮ 危険物倉庫	コンクリート造陸屋根平家建	23.20	23.20	
⑯ 農業園ブレイク館	金属造	9.93	0	
⑰ 農業園階級用温室	アルミニウム造ビニール板葺平屋建	9.13	0	
⑱ 農業園ユニットトイレ	水洗式	1.86	0	
⑲ 研修棟	鉄骨造陸屋根3階建	517.50	0	
合計		87,830.65	55,024.08	

■ 校舎、運動場等の配置図  
 (東広島キャンパス 校地図)

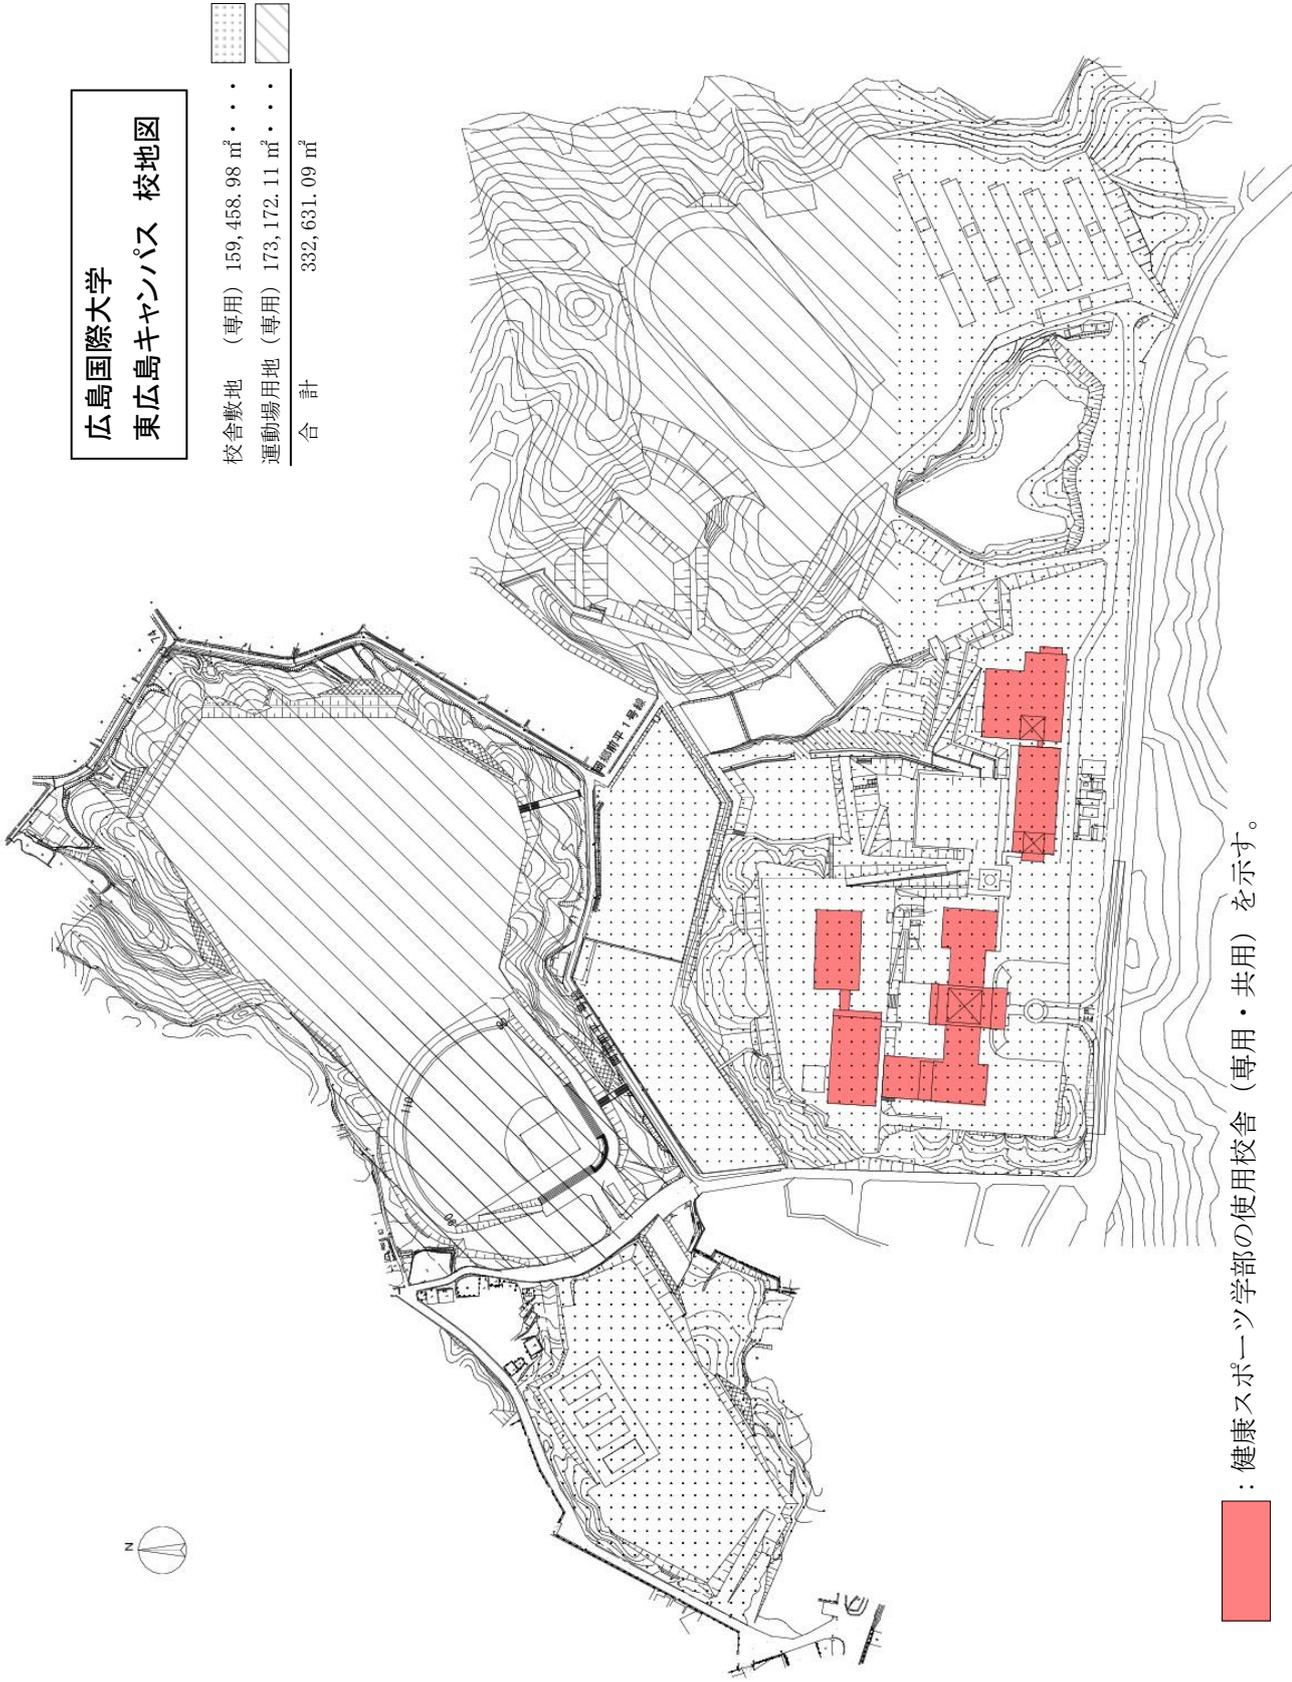

(吳キャンパス 校地図)

