


校地校舎等の図面

(1) 都道府県内における位置関係の図面

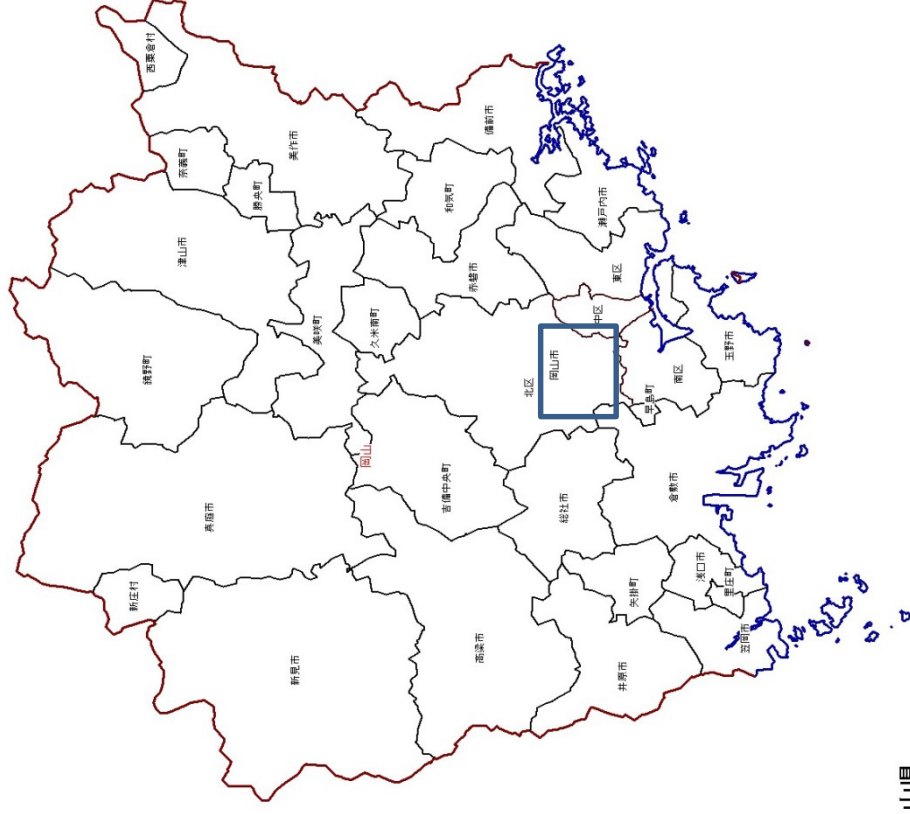


岡山県

(2) 最寄り駅からの距離や交通機関がわかる図面



(3) 校舎、運動場の配置図

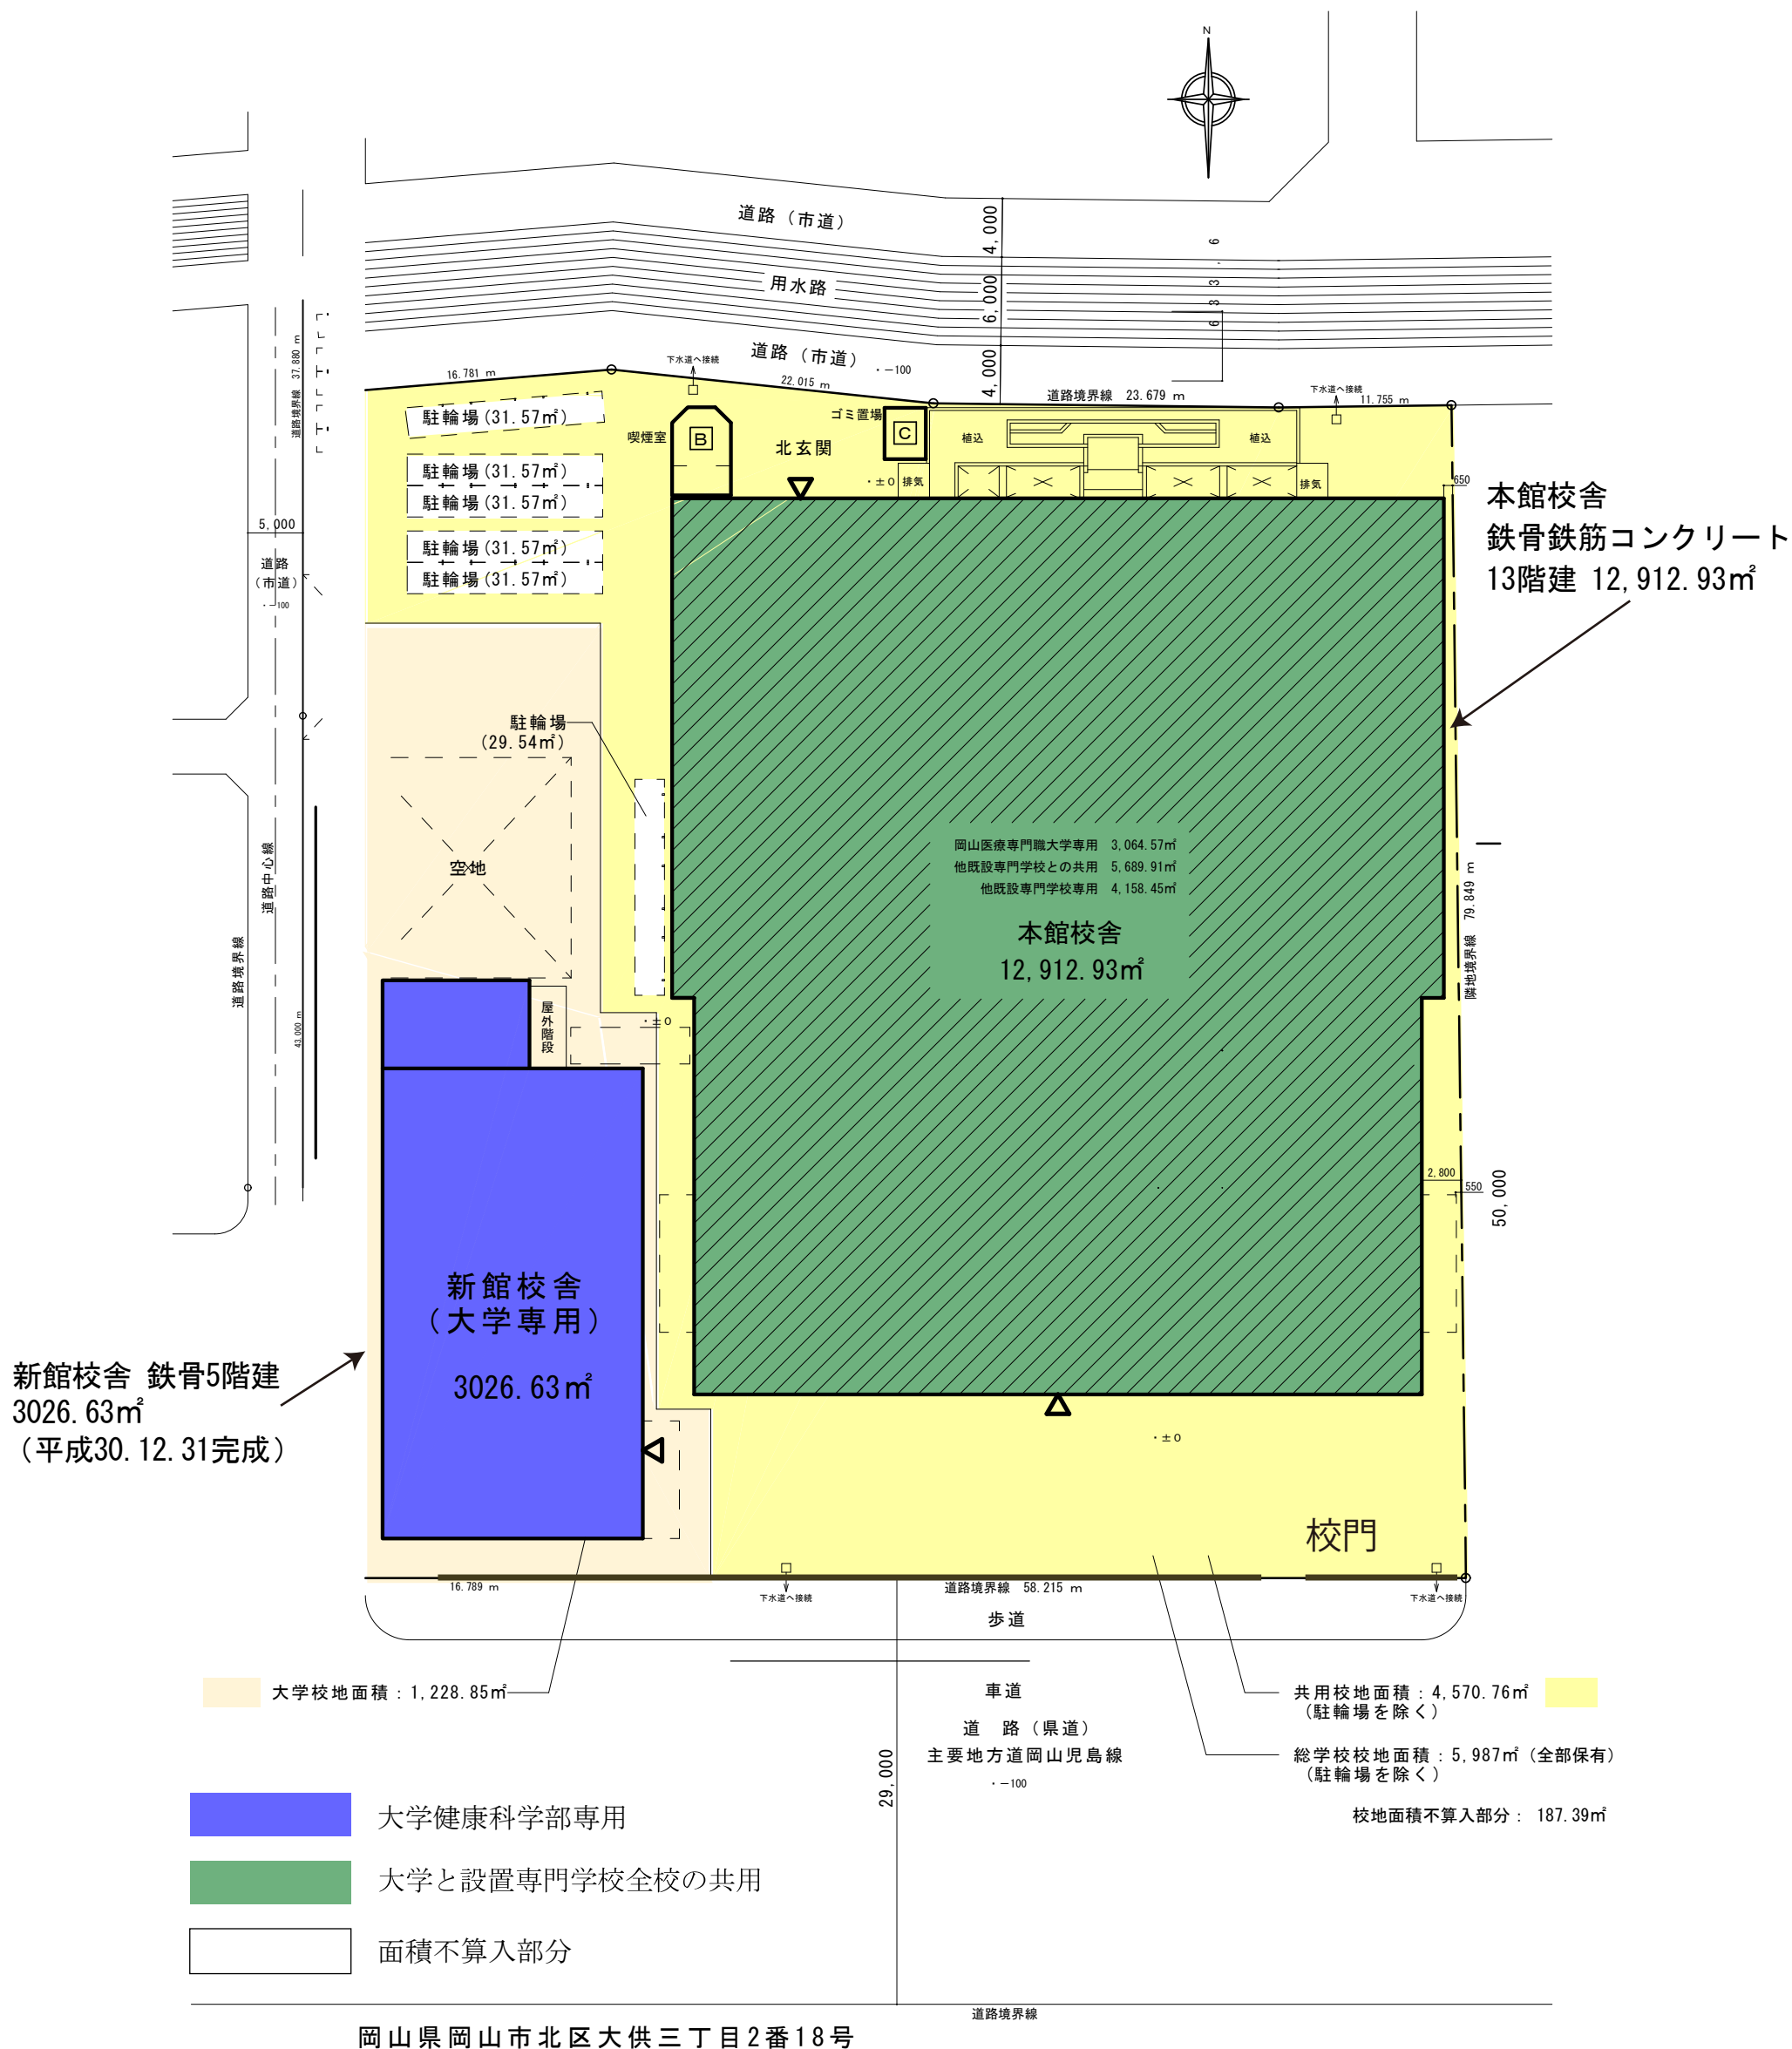

岡山医療専門職大学・岡山医療技術専門学校・西日本調理製菓専門学校・インターナショナル岡山歯科衛生専門学校校地 4,158.45㎡ (全部所有)

岡山医療専門職大学 校地 1228.85㎡ (全部所有)所在地：岡山県岡山市北区大供三丁目2番18号

配置図 S=1:600

学校別使用フロア

■ 設置校との共用部分 岡

■ 山医療専門職大学専用

