




# (1) 都道府県内における位置関係の図面

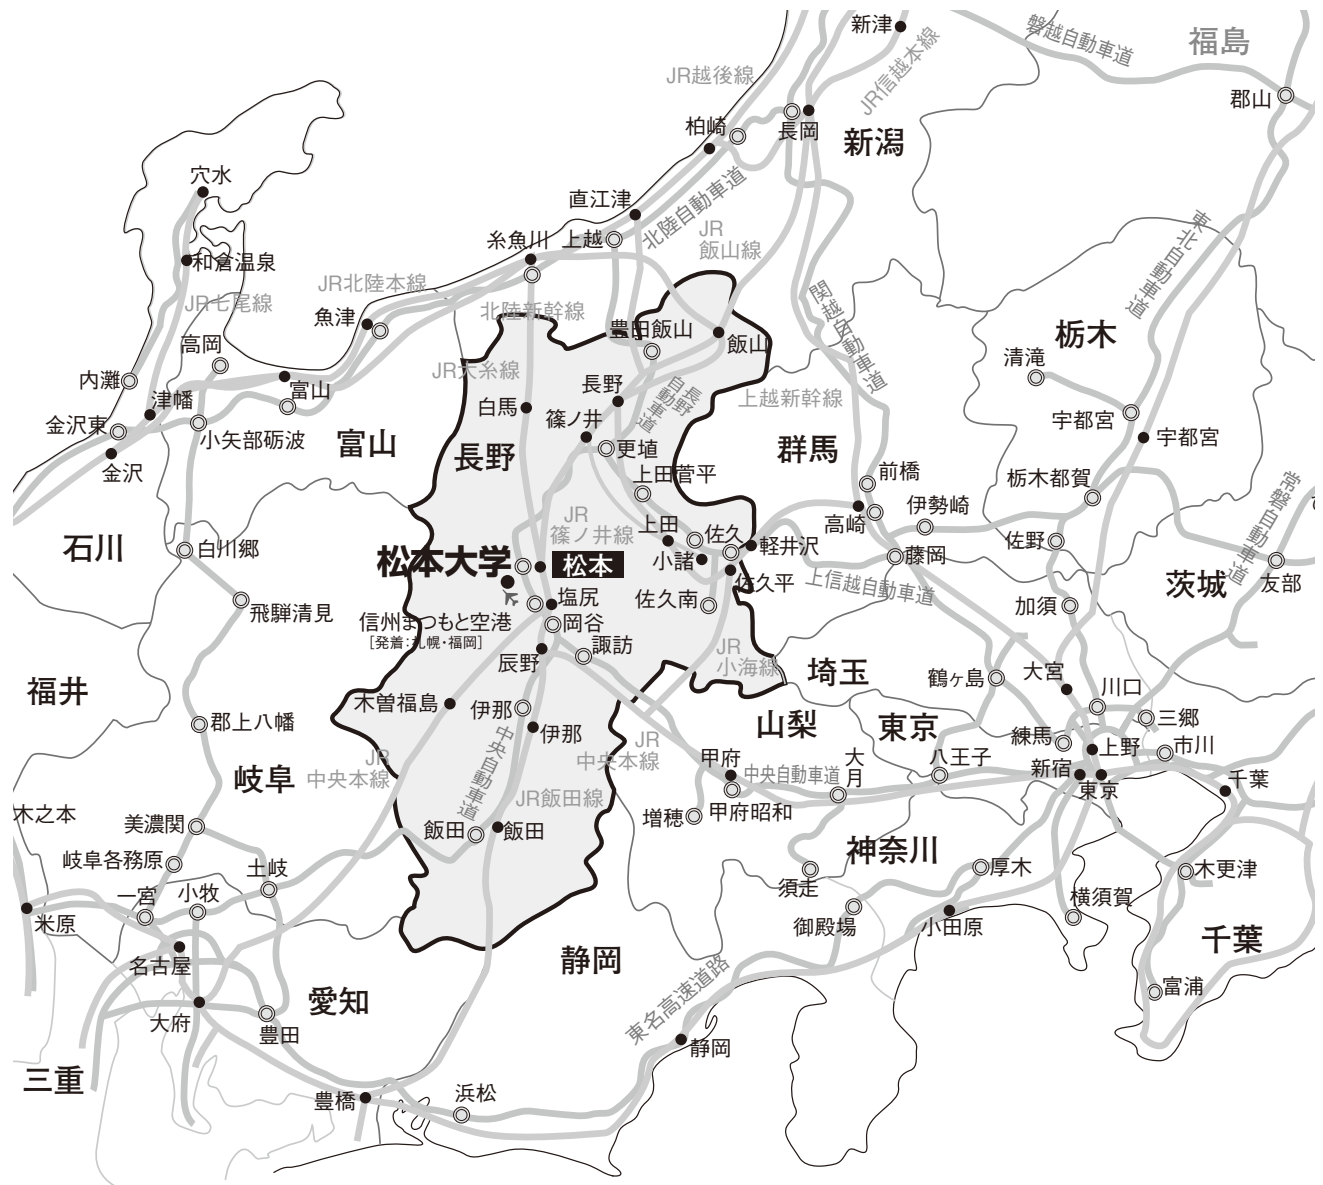


(2) 最寄りの駅からの距離や交通機関がわかる図面

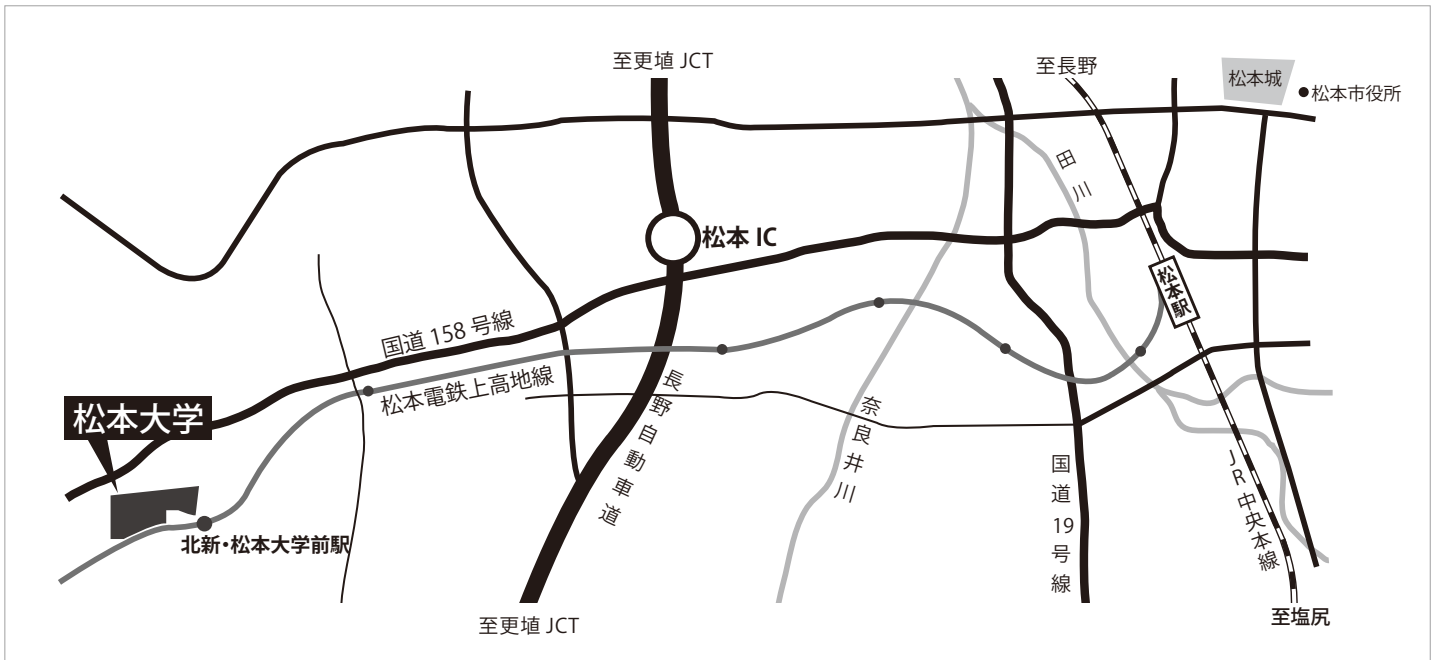


▼ 電車の場合

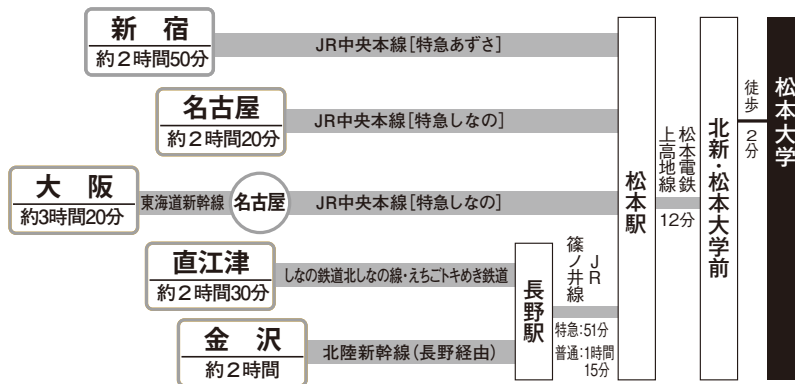

▼ 車の場合

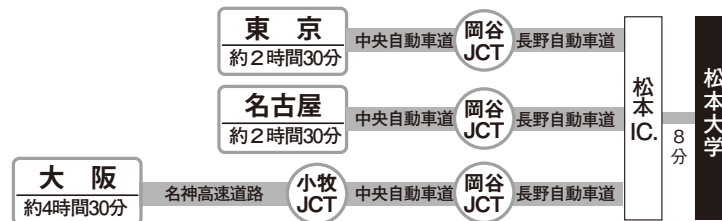

### (3) 校舎、運動場等の配置図 (完成年度のもの)

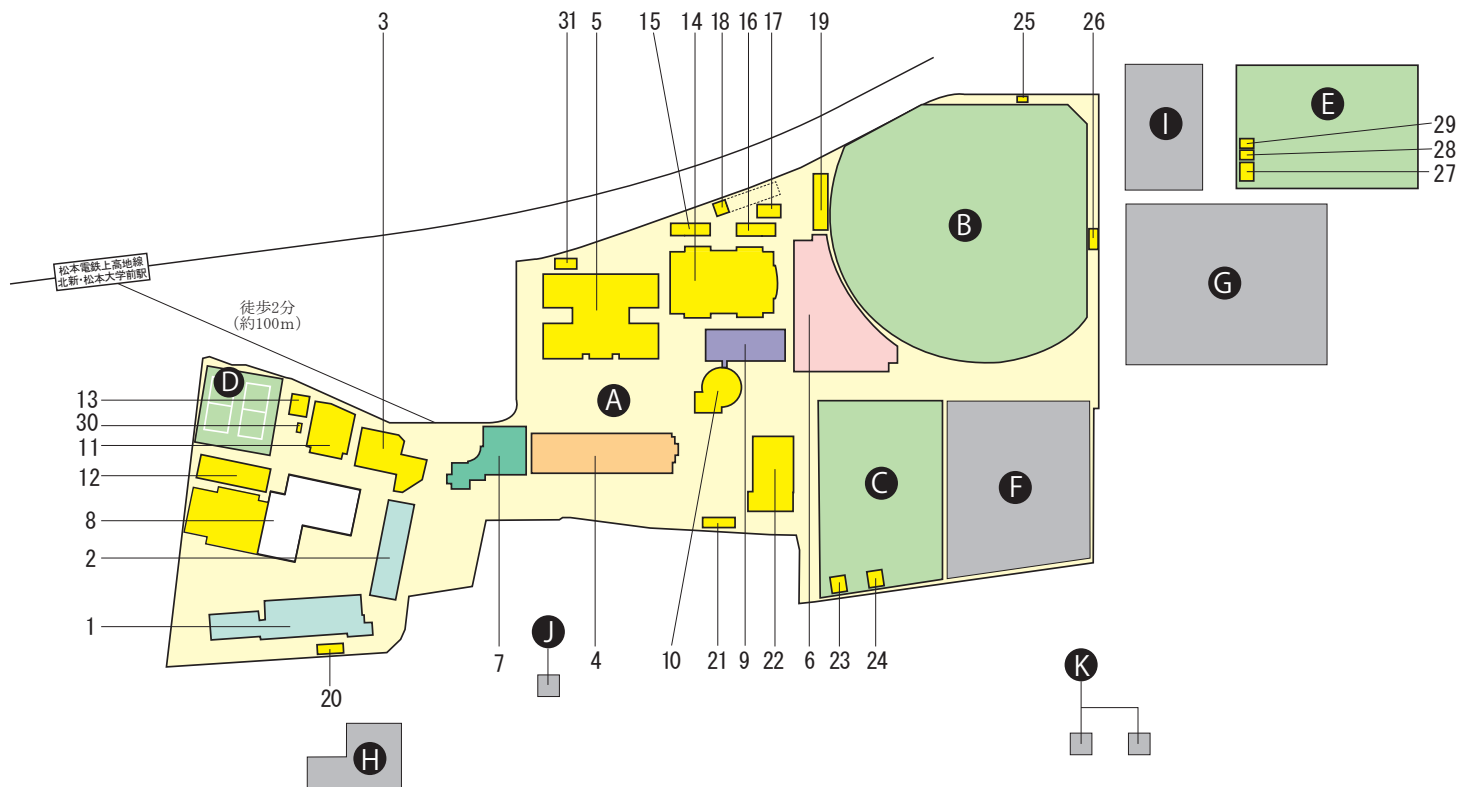

#### <校舎>

- 健康科学研究科専用および大学院・大学・短期大学部 共用
- 健康科学研究科および人間健康学部 共用
- 既設学部 専用
- 大学院・大学 共用
- 大学院・大学・短期大学部 共用
- 短期大学部 専用
- 大学専用 および 大学院・大学・短期大学部 共用

#### <校地>

- A** 校舎敷地(大学・短大・大学院) 38,642.80㎡(所有) 松本市新村2095-1
- B** 運動場用地(野球場) 11,785.23㎡(所有) 松本市新村2095-1
- C** 運動場用地(多目的グラウンド) 4,855.22㎡(所有) 松本市新村2095-1
- D** 運動場用地(テニスコート) 1,263.78㎡(所有) 松本市新村2095-1
- E** 運動場用地(総合グラウンド) 17,879.00㎡(借用) 松本市新村1949-1
- F** その他(学生用第1駐車場) 5,805.22㎡(所有) 松本市新村2129-3
- G** その他(学生用第2駐車場) 7,661.00㎡(借用) 松本市新村2098-3
- H** その他(学生用第3駐車場) 2,504.66㎡(所有) 松本市新村2251-1
- I** その他(実習農地) 6,264.00㎡(借用) 松本市新村1952-1
- J** その他(教職員駐車場) 446.85㎡(所有) 松本市新村2342-1
- K** その他(看板用地) 101.00㎡(所有) 松本市新村宮南2149-7

No.	建物区分	構造	計(㎡)
1	1号館校舎	鉄筋コンクリート造陸屋根3階建	2,673.78
2	2号館校舎	鉄筋コンクリート造陸屋根3階建	1,618.44
3	3号館校舎	鉄筋コンクリート造陸屋根4階建	1,775.37
4	4号館校舎	鉄筋コンクリート造陸屋根・亜鉛メッキ鋼板葺3階建	3,506.07
5	5号館校舎	鉄筋コンクリート造亜鉛メッキ鋼板葺3階建	4,195.11
6	6号館校舎	鉄筋コンクリート造陸屋根5階建	5,637.11
7	7号館校舎	鉄筋コンクリート造陸屋根・亜鉛メッキ鋼板葺3階建	1,797.94
8	8号館 校舎部分 第2体育館	鉄筋コンクリート造4階建一部鉄骨平家建	3,731.33
			839.20
9	9号館	鉄骨造陸屋根3階建	1,262.62
10	フォレストホール	鉄筋コンクリート造陸屋根2階建	652.22
11	図書館	鉄筋コンクリート造陸屋根ルーフ葺3階建	1,220.78
12	第2部室棟	鉄筋コンクリート造1階建	215.24
13	テニスコート西倉庫	軽量鉄骨造亜鉛メッキ鋼板葺平家建	67.25
14	第1体育館	鉄筋コンクリート造亜鉛メッキ鋼板葺2階建	1,964.05
15	第1体育館東部室	鉄筋コンクリート造陸屋根2階建	205.20

No.	建物区分	構造	計(㎡)
16	第1体育館西部室	鉄筋コンクリート造陸屋根2階建	205.20
17	部室増築棟	軽量鉄骨造合金メッキ鋼板葺2階建	111.64
18	弓道場	鉄筋コンクリート造合金メッキ鋼板葺平屋建	24.30
19	屋内練習場	鉄骨鋼板平屋建	197.60
20	1号館北倉庫	鉄筋コンクリート造亜鉛メッキ鋼板葺平家建	84.70
21	4号館北倉庫	軽量鉄骨造亜鉛メッキ鋼板葺平家建	66.22
22	中央機械棟	鉄筋コンクリート造陸屋根2階建	599.59
23	屋根付ブルボン捕手側	鉄骨造合金メッキ鋼板葺平家建	55.52
24	屋根付ブルボン投手側	鉄骨造合金メッキ鋼板葺平家建	107.32
25	野球場監督室・放送室	軽量鉄骨造亜鉛メッキ鋼板葺2階建	25.06
26	屋外トイレ	鉄筋コンクリート造合金メッキ鋼板葺平屋建	29.16
27	総合グラウンド倉庫	軽量鉄骨造亜鉛メッキ鋼板葺平家建	35.54
28	男子更衣室	軽量鉄骨造亜鉛メッキ鋼板葺平家建	9.94
29	女子更衣室	軽量鉄骨造亜鉛メッキ鋼板葺平家建	9.94
30	図書館東物置	軽量鉄骨造亜鉛メッキ鋼板葺平家建	8.02
31	5号館南物置	軽量鉄骨造亜鉛メッキ鋼板葺平家建	41.56