



(1) 広島県内における位置関係の図面

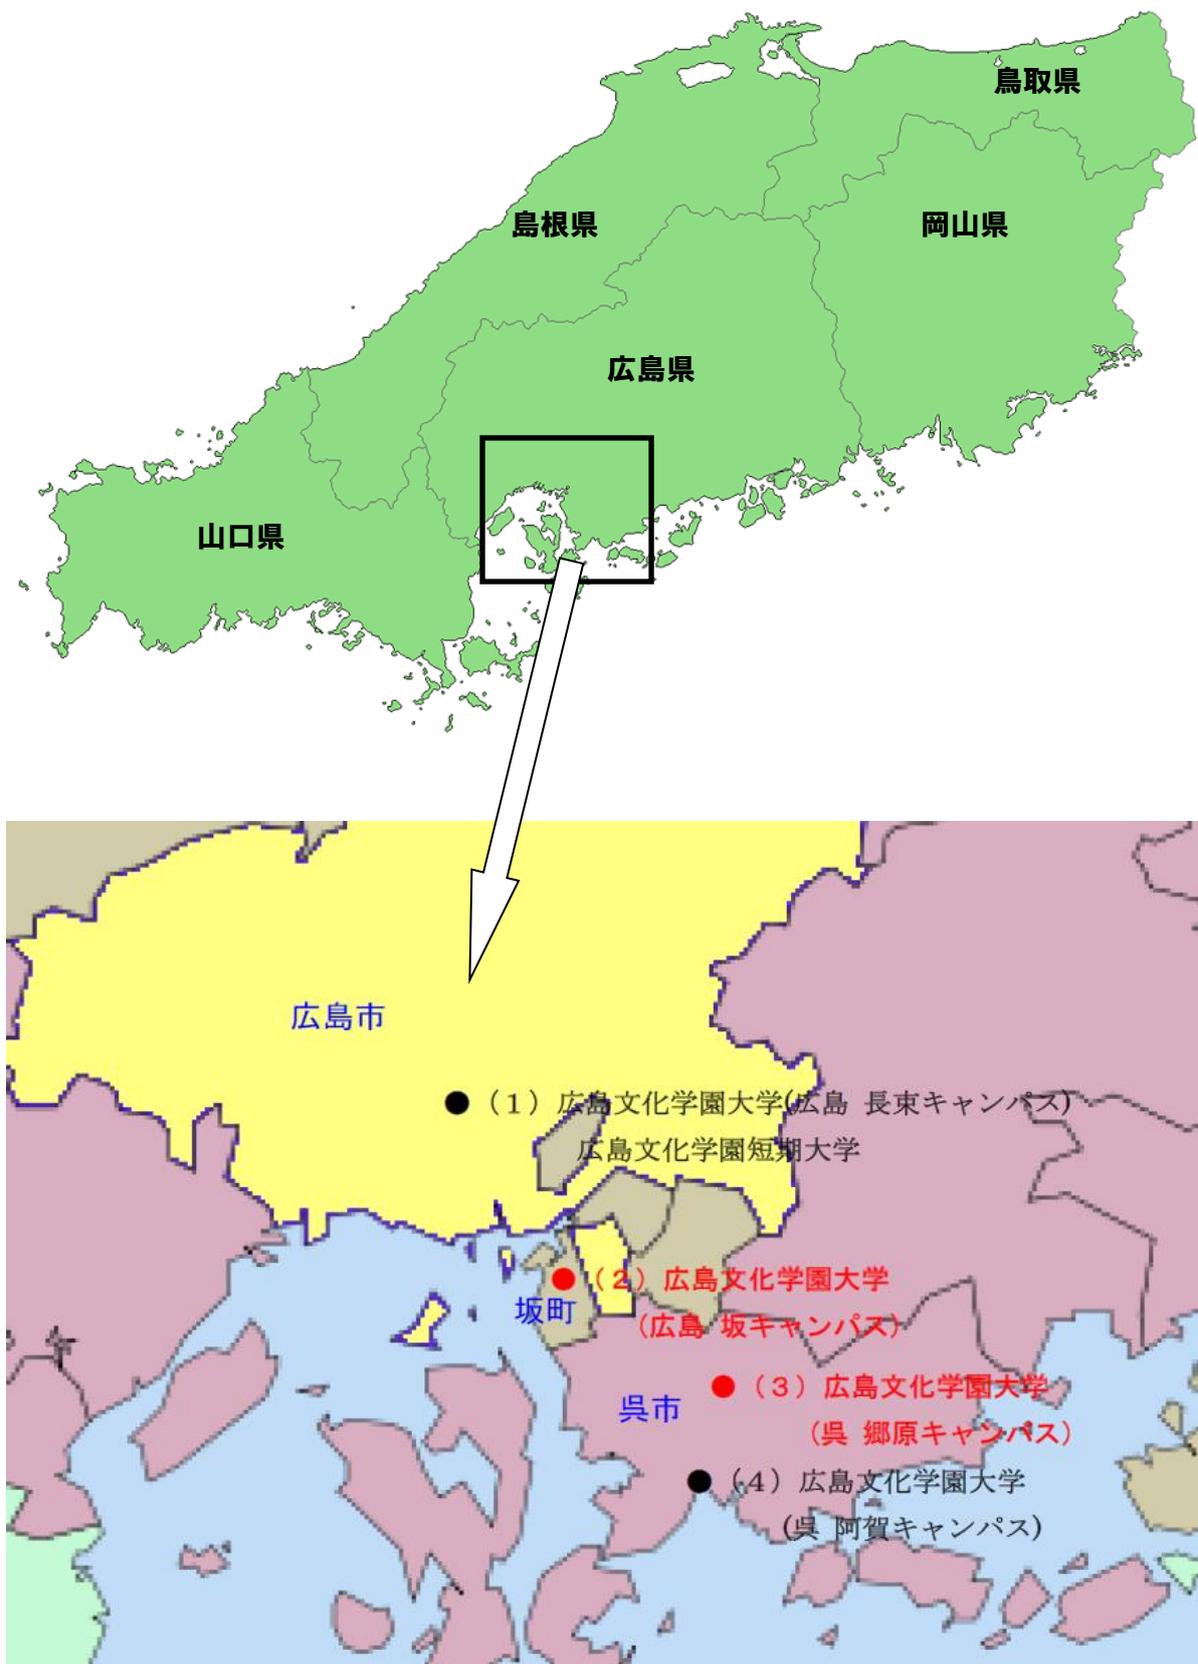

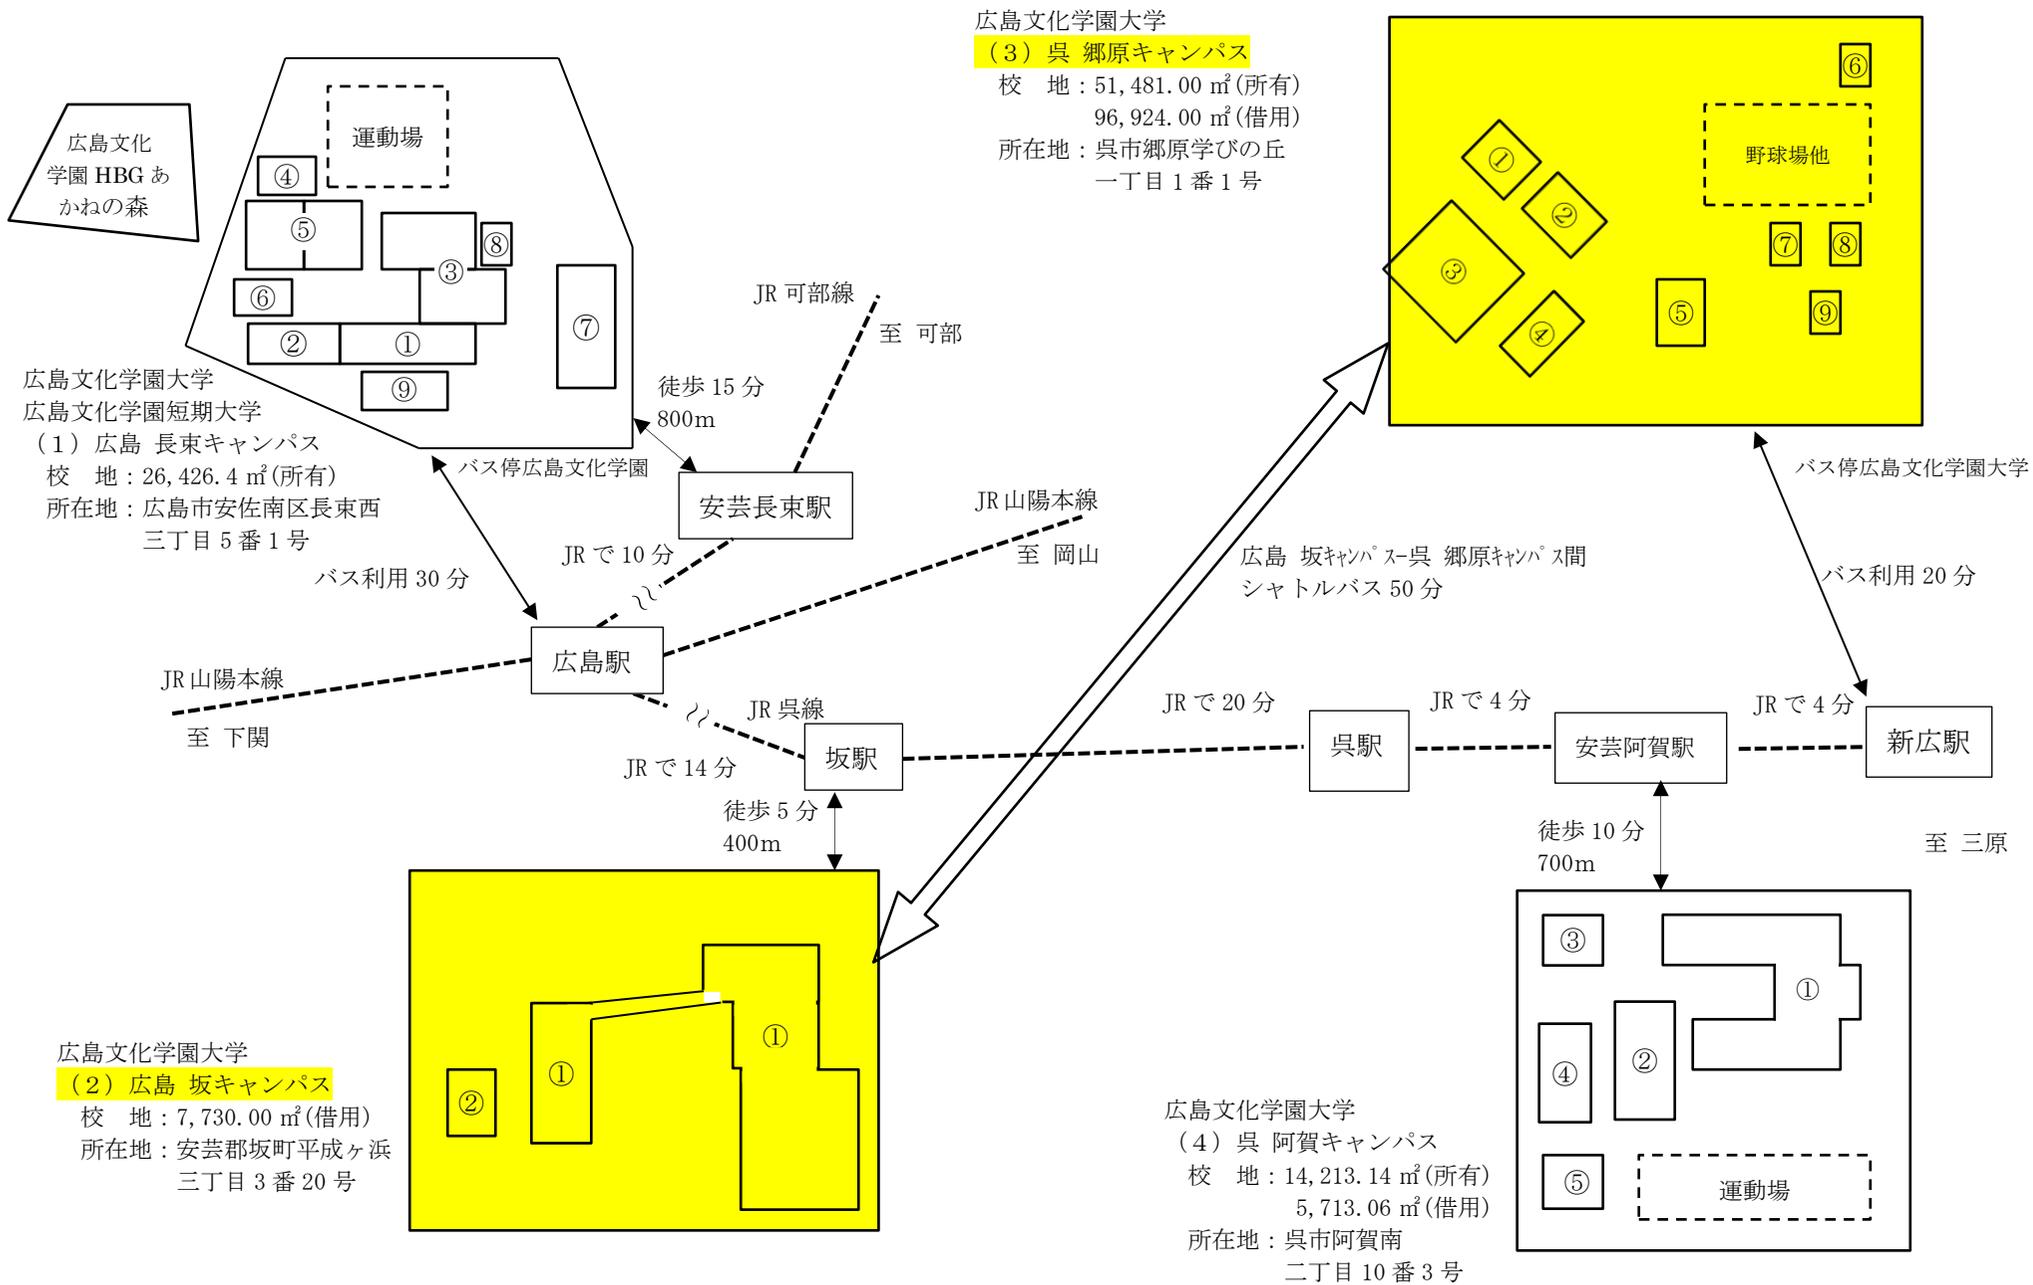

-図面-2-

校舎の状況

広島文化学園大学 呉 郷原キャンパス

保有

① 校舎(本館)	鉄筋地下1階付2階建	1,971.78 m ²	⑦ 学生寮	鉄骨平家建	237.60 m ²
② 校舎(学生会館)	鉄筋2階建	1,083.09 m ²	⑧ 学生寮	鉄骨平家建	237.60 m ²
③ 校舎(1号館)	鉄筋5階建	5,436.56 m ²	⑨ 学生寮	鉄骨平家建	182.92 m ²
④ 校舎(2号館)	鉄骨2階建	1,329.76 m ²			
⑤ 体育館	鉄筋3階建	2,276.70 m ²			
⑥ クラブハウス	コンクリートブロック造平家建	120.55 m ²			

広島文化学園大学 呉 阿賀キャンパス

保有

① 校舎(1・2・3号館)	鉄筋5階建	5,291.01 m ²
② 校舎(看護実習等)	鉄筋4階建	2,891.36 m ²
③ 校舎(食堂)	鉄骨平家建	255.92 m ²
④ 体育館	鉄骨2階建	1,122.24 m ²
⑤ 自治会館	木造	132.49 m ²

広島文化学園大学 広島 坂キャンパス

保有

① 校舎(1・2・3号館)	鉄筋4階建	6,396.78 m ²
② クラブハウス	鉄骨2階建	286.81 m ²

広島文化学園大学, 広島文化学園短期大学 広島 長束キャンパス

保有

① 校舎(1号館)	鉄筋4階建	2,248.75 m ²	⑦ 体育館	鉄筋2階建	1,686.55 m ²
② 校舎(2号館)	鉄筋4階建	2,313.26 m ²	⑧ 校舎(調理器具保管室)	コンクリートブロック造平家建	20.71 m ²
③ 校舎(3・7号館)	鉄筋4階建	2,093.90 m ²	⑨ 校舎(本館)	鉄筋5階建	3,259.25 m ²
④ 校舎(4号館)	鉄骨2階建	539.46 m ²			
⑤ 校舎(5・6号館)	鉄筋5階建	3,922.27 m ²			
⑥ 校舎(8号館)	鉄骨4階建	1,063.00 m ²			