



(2) 最寄り駅からの距離、交通機関及び所要時間がわかる図面

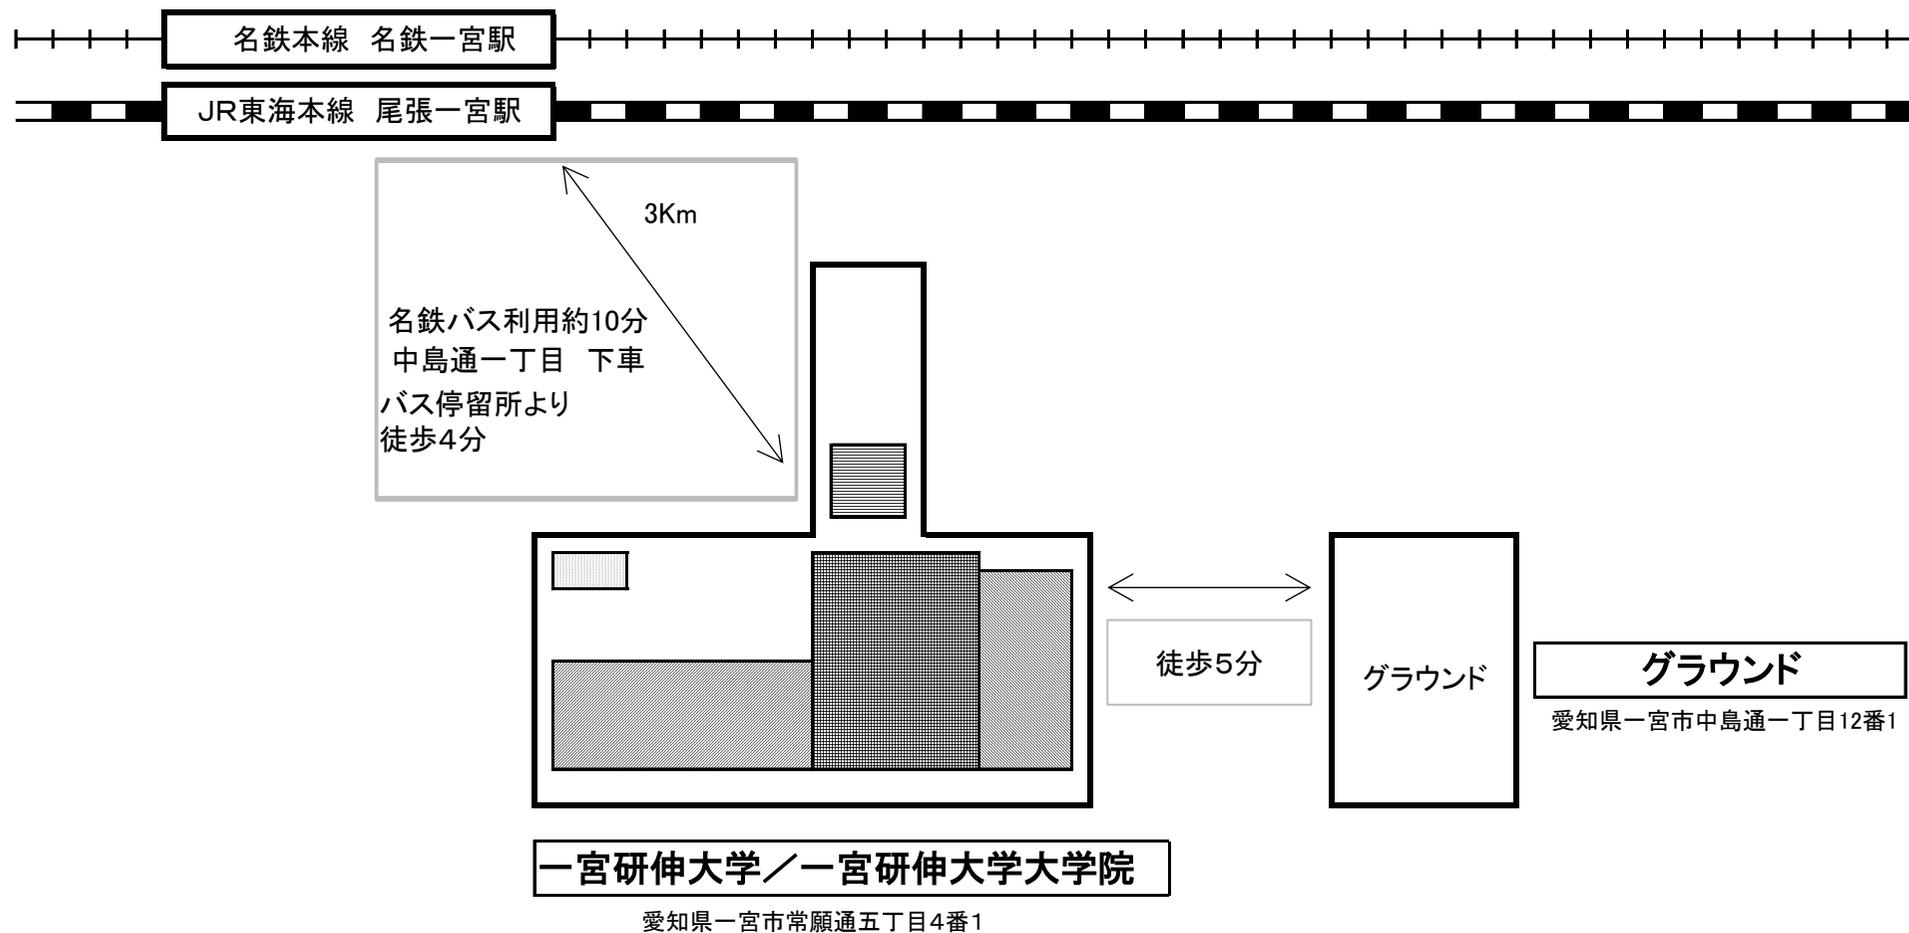


(3)校舎、運動場等の配置図

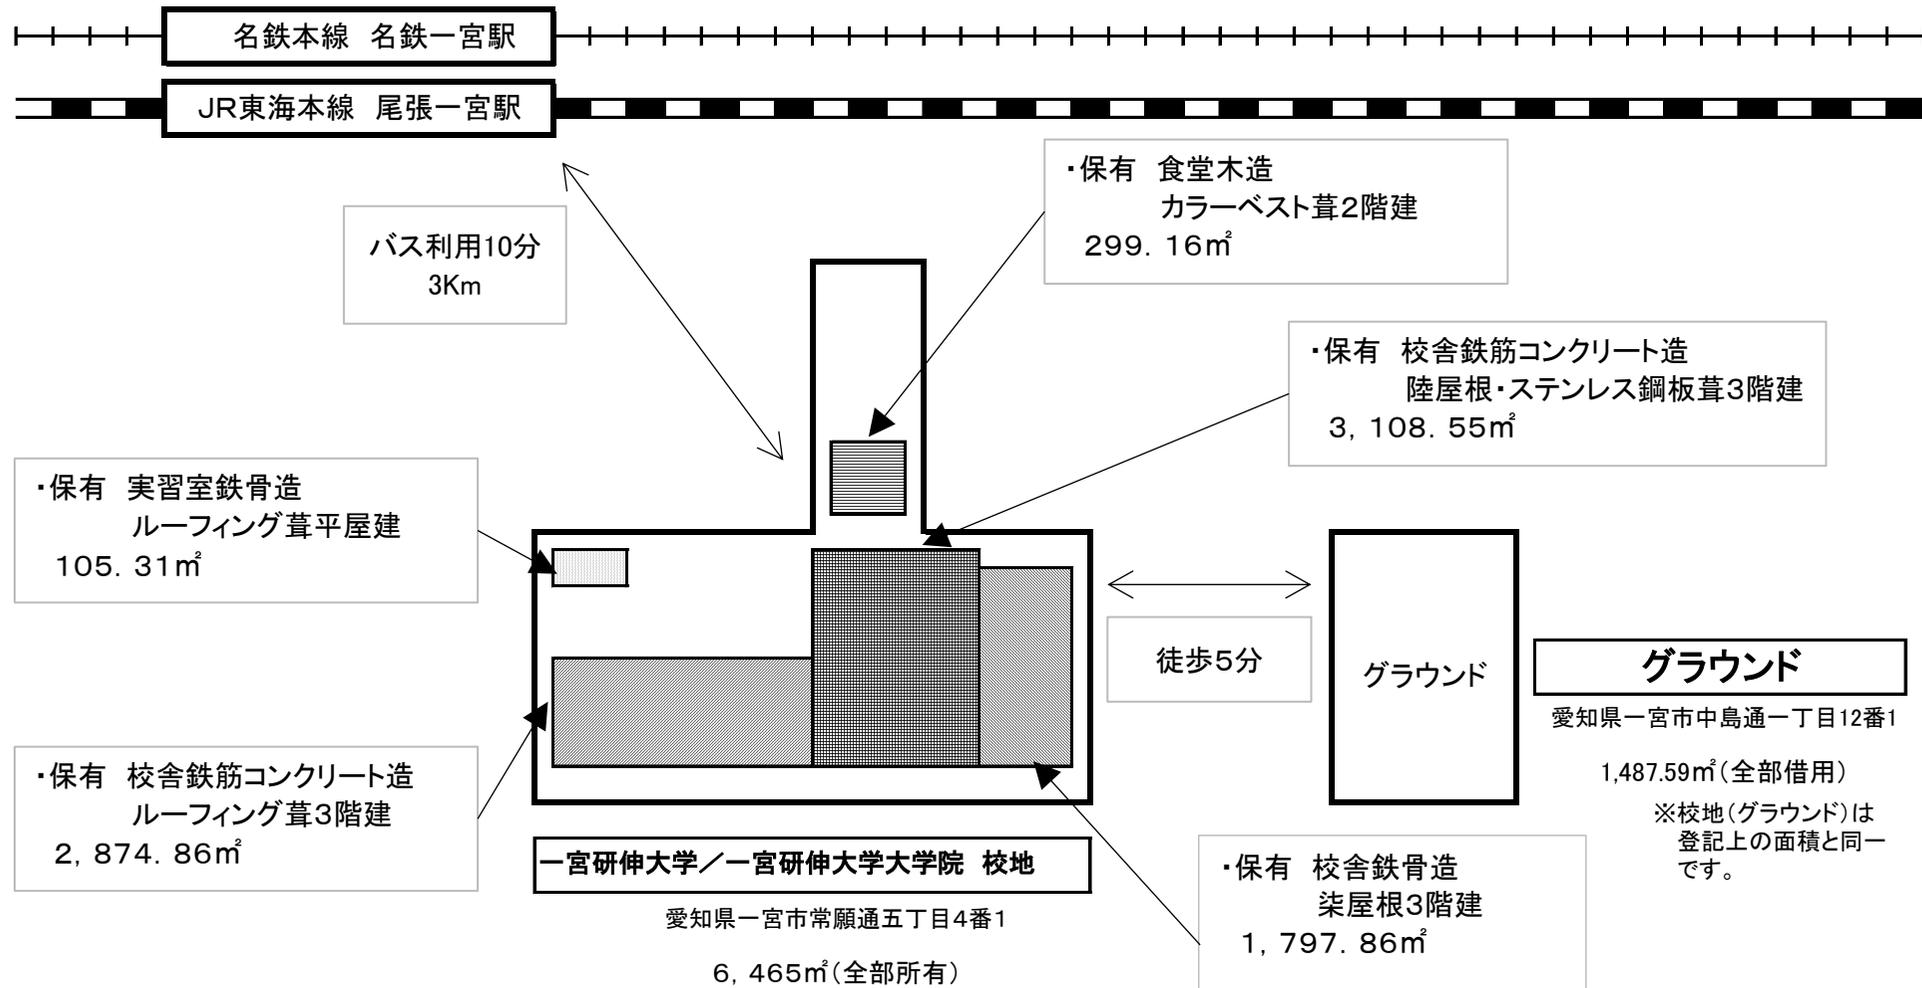

- 図面3 -

※校地は登記簿上の面積と同一です。
なお、校舎の延べ床面積は登記簿上の面積と異なり、建築図面上の面積となります。

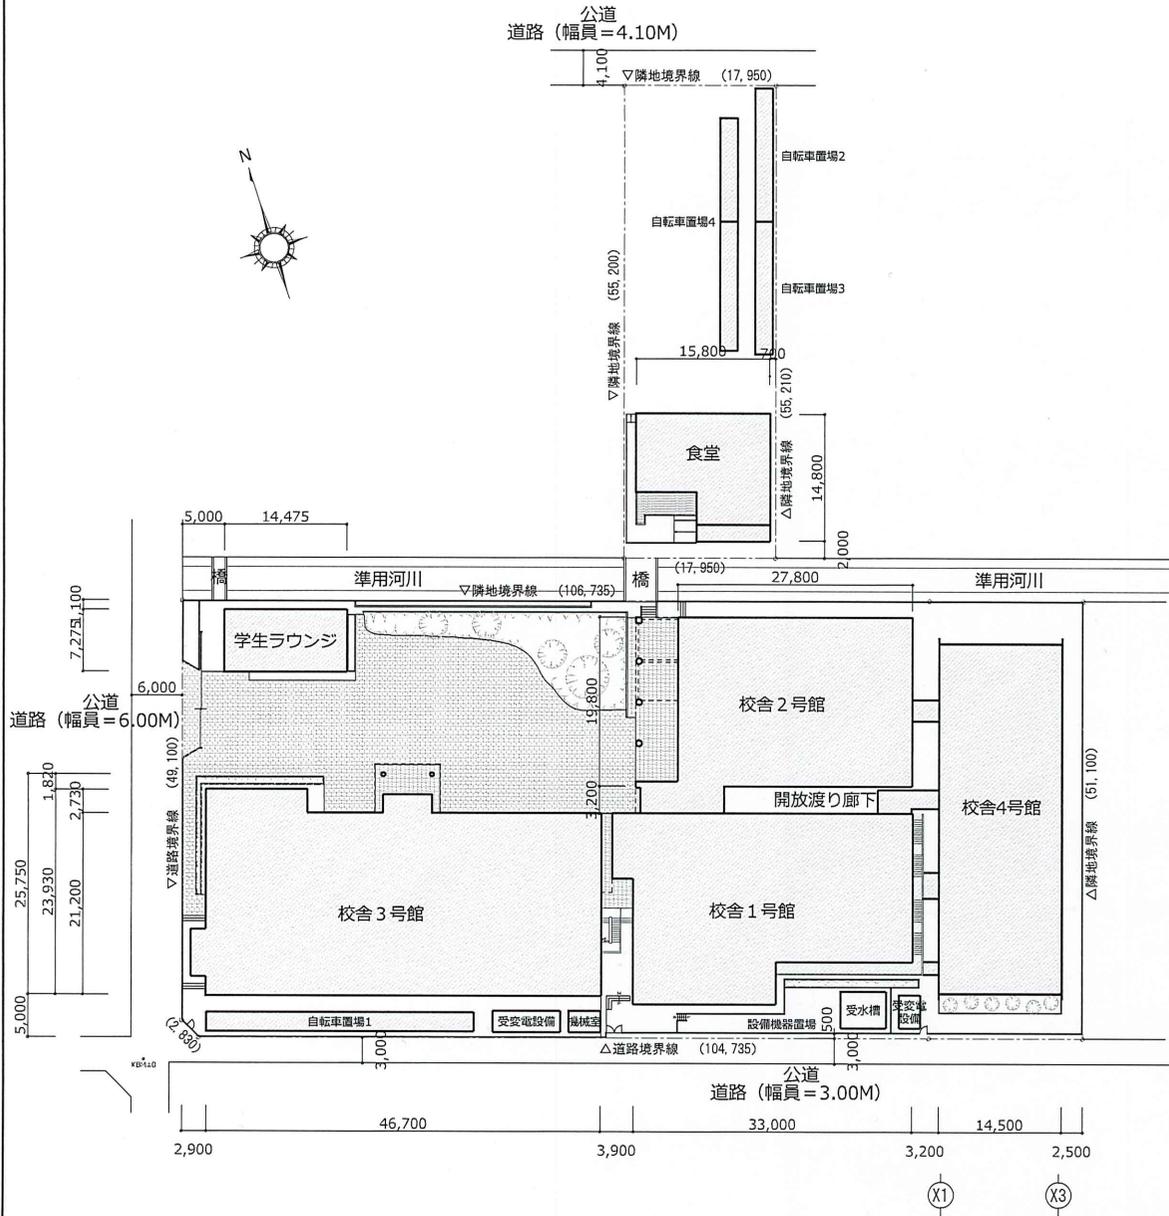

建築計画概要

| | | |
|--------|---|--------------------------------|
| 敷地 | 一宮市常願通5丁目4-1、5-1、6-1、7、9-1、9-2、11 高畑町1丁目8 | (4) |
| 全体敷地面積 | 5,474.34 m ² (1,655.98坪) | |
| 道路後退面積 | 52.50 m ² (15.88坪) | |
| 敷地面積 | 5,421.84 m ² (1,640.10坪) | (※食堂別敷地 991.01m ²) |
| 用途地域 | 準工業地域 | |
| 建ぺい率 | 55.98% : 3,034.86m ² 60% : MAX : 3,253.10m ² | |
| 容積率 | 146.97% : 7,968.43m ² 200% : MAX : 10,843.68m ² | |
| 防火地域 | 指定なし(22条地域) | |

階別面積表

| | 校舎1号館 | 校舎2号館 | 校舎3号館 | 学生ラウンジ | 機械室 |
|------|-------------------------------------|-------------------------------------|-------------------------------------|-----------------------------------|-------------------------------|
| 建築面積 | | | 2,404.95m ² (727.50坪) | | |
| 床面積 | PH2 | | 26.96m ² (8.16坪) | | |
| | PH1 | | 66.46m ² (20.11坪) | | |
| | 3階 | 624.25m ² (188.84坪) | | 768.04m ² (232.33坪) | |
| | 2階 | 659.17m ² (199.40坪) | 559.55m ² (169.26坪) | 951.14m ² (287.72坪) | |
| 1階 | 679.62m ² (205.58坪) | 585.96m ² (177.25坪) | 1,062.26m ² (321.33坪) | 105.31m ² (31.86坪) | 9.62m ² (2.91坪) |
| 延床面積 | 1,963.04m ² (593.82坪) | 1,145.51m ² (346.51坪) | 2,874.86m ² (869.65坪) | 105.31m ² (31.86坪) | 9.62m ² (2.91坪) |

| | 自転車置場1 | 校舎4号館 | 開放渡り廊下 |
|------|---------------------------------|-------------------------------------|--------------------------------|
| 建築面積 | | 629.91m ² (190.54坪) | |
| 床面積 | PH2 | | |
| | PH1 | | |
| | 3階 | 593.05m ² (179.40坪) | |
| | 2階 | 593.05m ² (179.40坪) | |
| 1階 | 72.23m ² (21.85坪) | 593.14m ² (179.42坪) | 18.62m ² (5.63坪) |
| 延床面積 | 72.23m ² (21.85坪) | 1,779.24m ² (538.22坪) | 18.62m ² (5.63坪) |

| | 食堂 | 自転車置場2 | 自転車置場3 | 自転車置場4 | 合計 |
|------|----------------------------------|----------------------------------|--------------------------------|---------------------------------|---------------------------------------|
| 建築面積 | | 310.09m ² (93.80坪) | | | 3,344.95m ² (1,011.84坪) |
| 床面積 | PH2 | | | | 26.96m ² (8.16坪) |
| | PH1 | | | | 66.46m ² (20.11坪) |
| | 3階 | | | | 1,985.34m ² (600.56坪) |
| | 2階 | 110.08m ² (33.30坪) | | | 2,872.99m ² (869.08坪) |
| 1階 | 189.08m ² (57.19坪) | 31.83m ² (9.62坪) | 32.62m ² (9.86坪) | 56.56m ² (17.11坪) | 3,436.85m ² (1,039.64坪) |
| 延床面積 | 299.16m ² (90.49坪) | 31.83m ² (9.62坪) | 32.62m ² (9.86坪) | 56.56m ² (17.11坪) | 8,388.60m ² (2,537.55坪) |