



校地校舎等の図面


(1) 県内における位置関係の図面

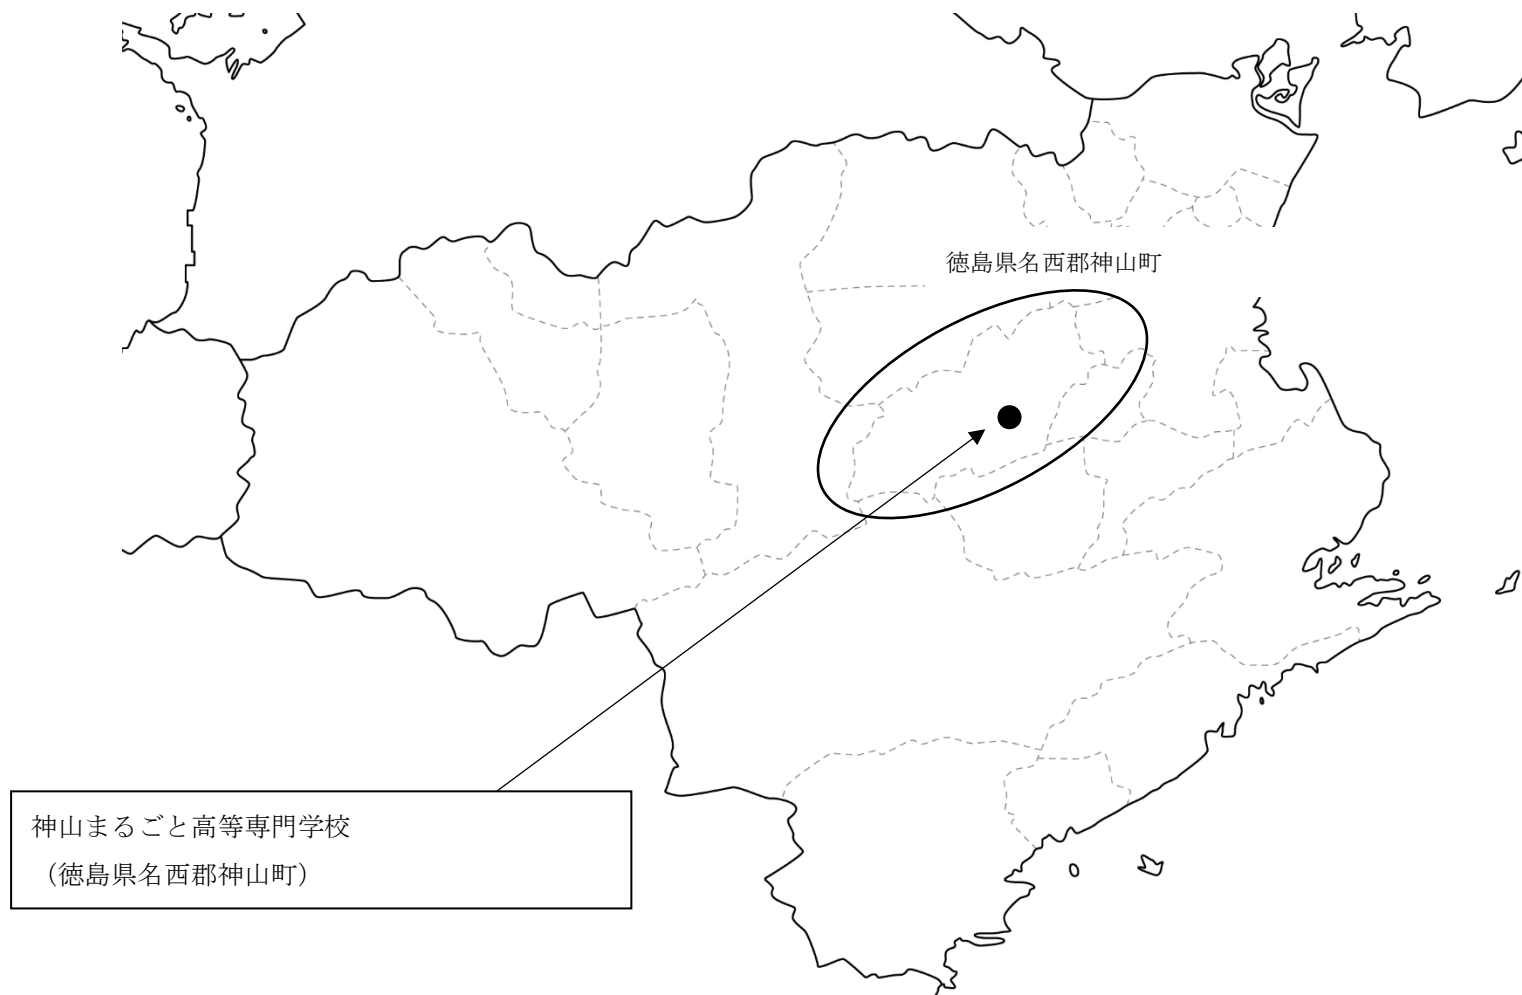

校地校舎等の図面

(2) 最寄り駅からの距離、交通機関及び所要時間がわかる図面

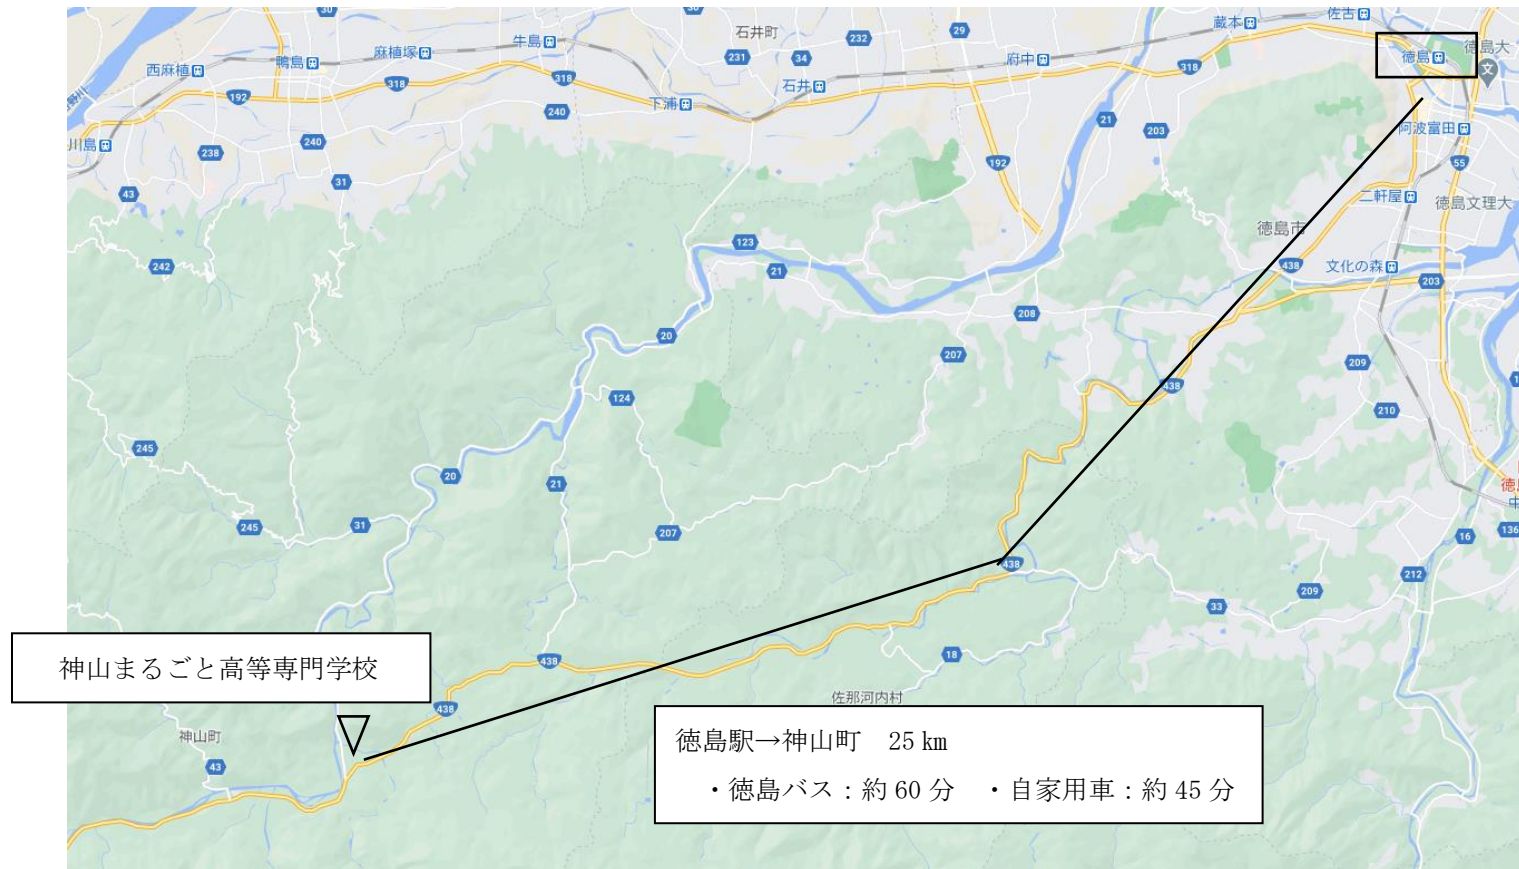

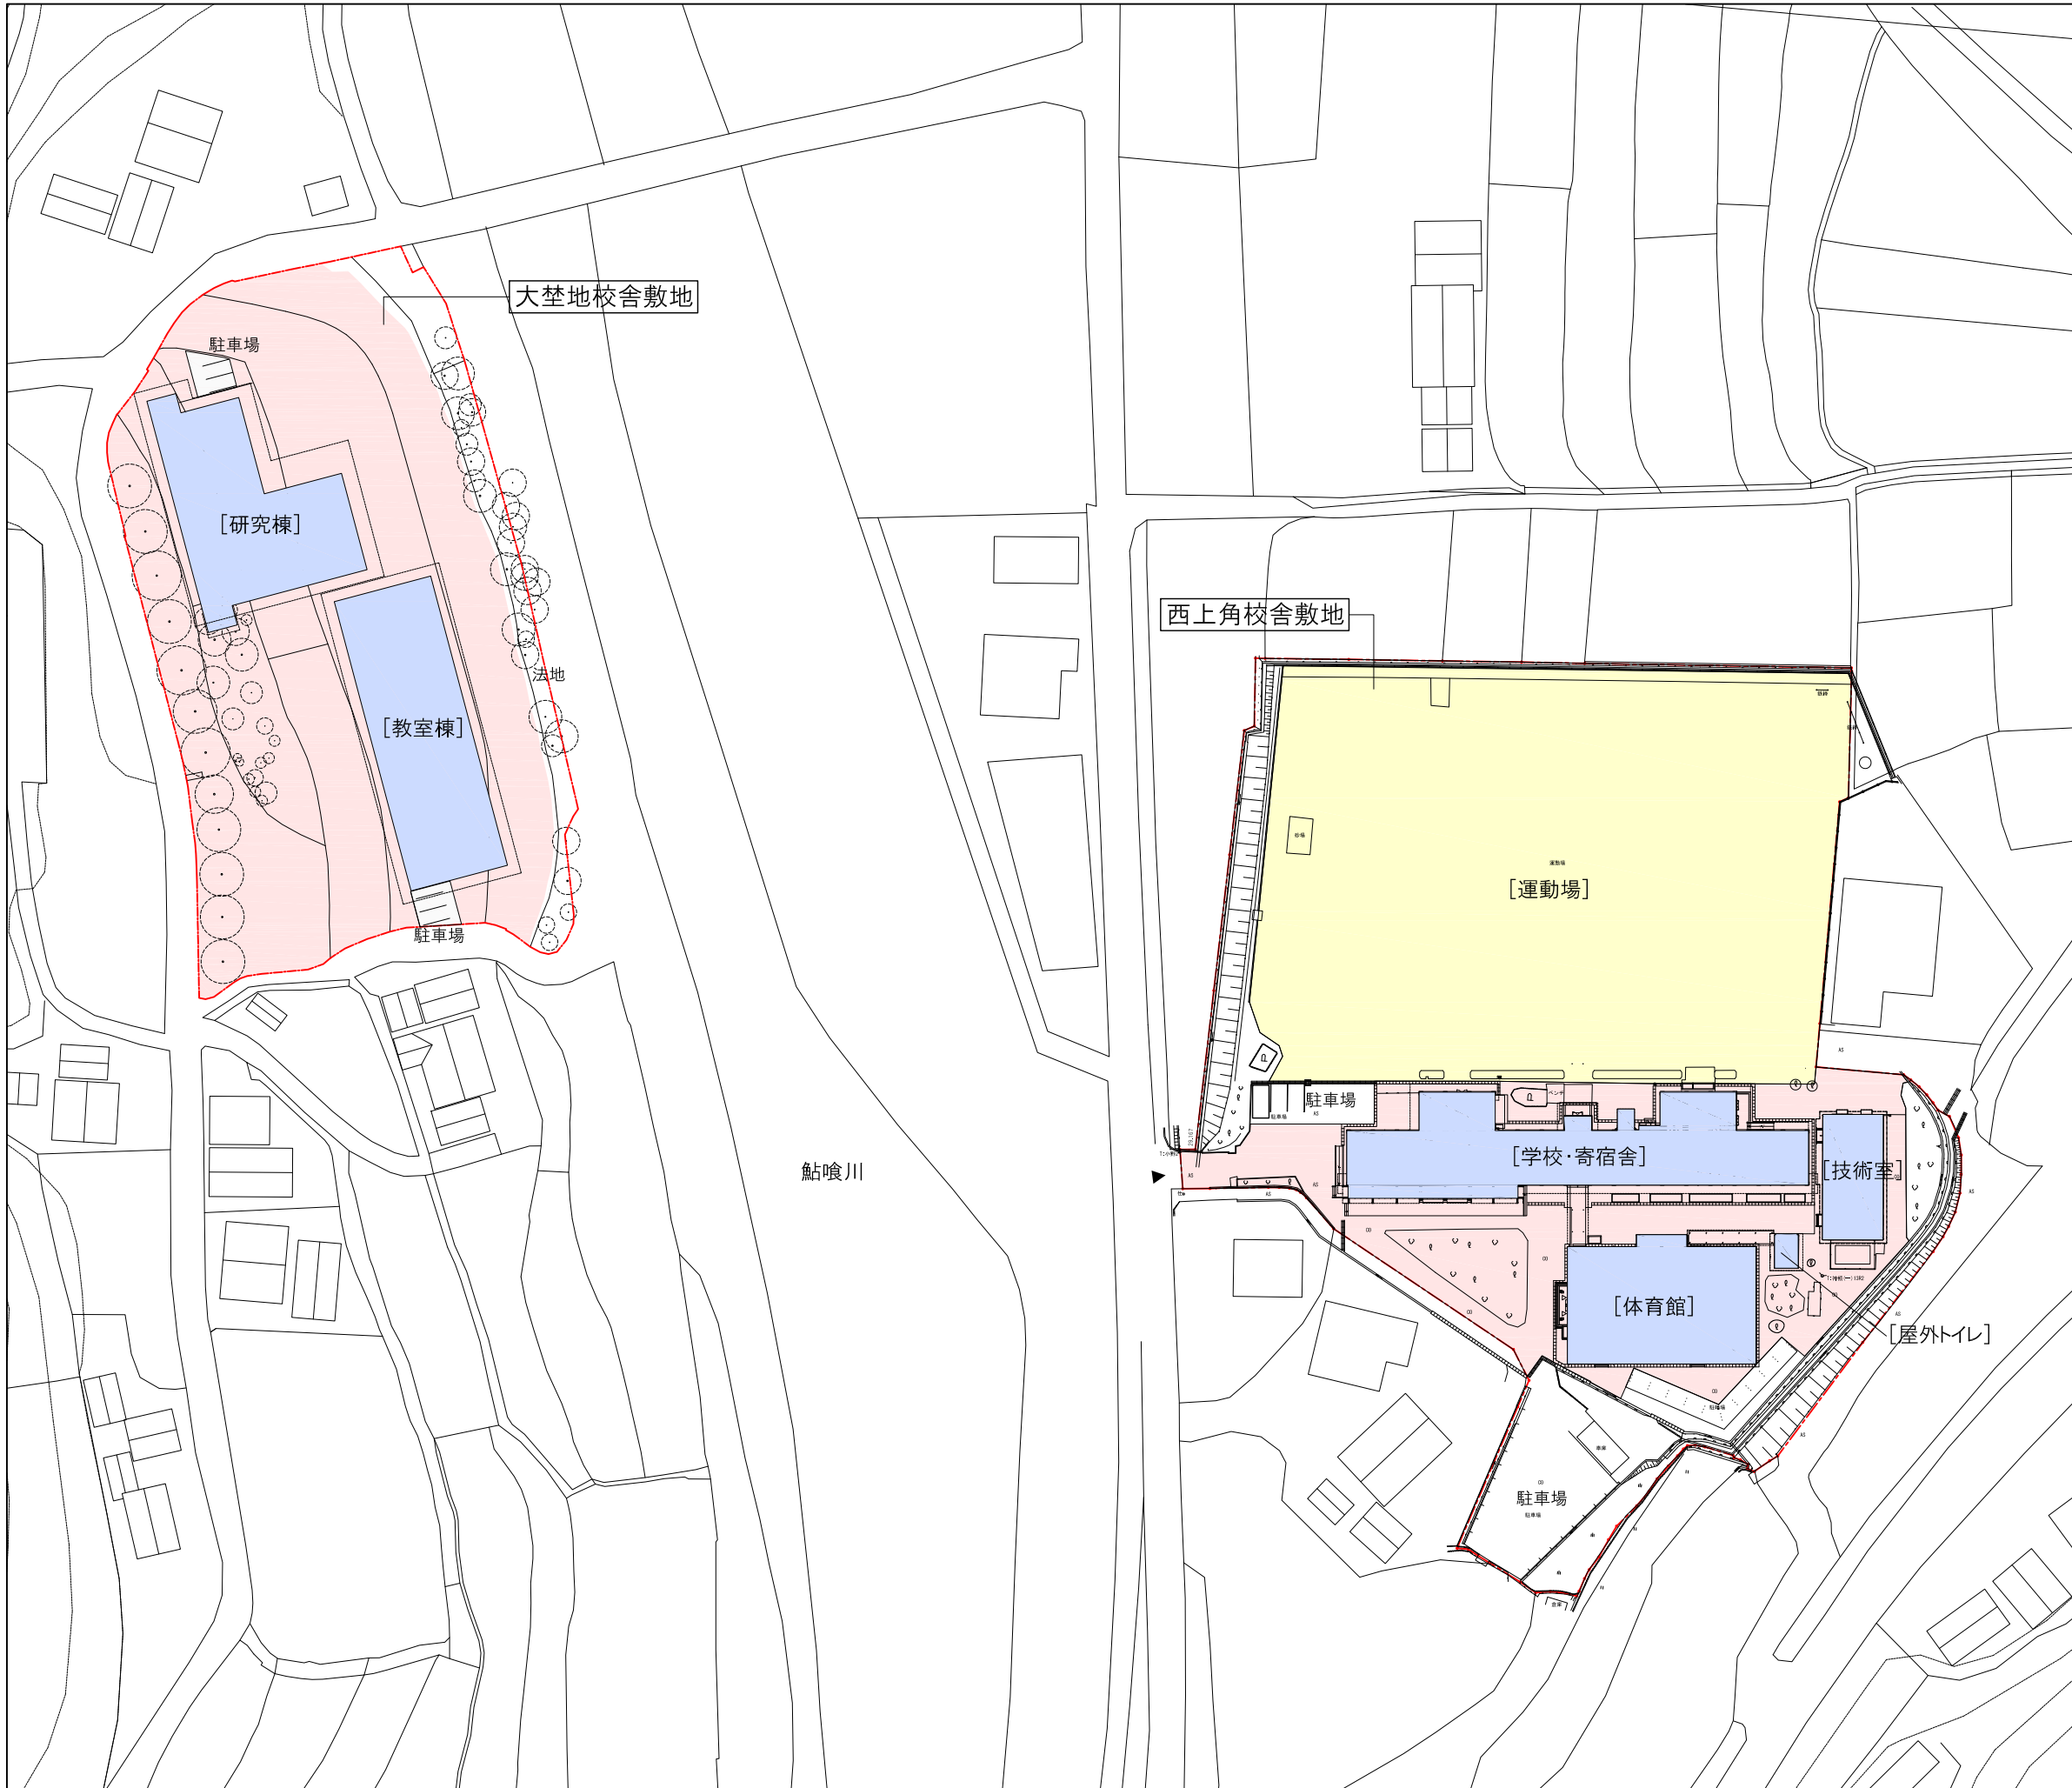

学校名 神山まると高等専門学校(仮称)
 キャンパス名 神山キャンパス
 所在地 徳島県名西郡神山町神領西上角175番1(西上角校舎)
 徳島県名西郡神山町神領大埜地343番、344番、345番1、
 346番1、346番2、347番1、348番4、348番5(大埜地校舎)
 地目変更後の番地不明

西上角校舎
 用地面積 15671 m²
 校地面積 5077 m² ※桃色着色部
 運動場面積 7807 m² ※黄色着色部
 ※校地面積不算入面積 2787 m²

大埜地校舎
 用地面積 8252 m²
 校地面積 7406 m² ※桃色着色部
 ※校地面積不算入面積 846 m²

校地面積計 12483 m²

校舎面積					※水色着色部
棟名称	種類	構造	階層	延床面積	校舎面積
西上角校舎					
学校・寄宿舎棟	校舎	RC造	5階建	3746.25 m ²	1248.19 m ²
技術室棟	校舎	鉄骨造	1階建	248.43 m ²	248.43 m ²
体育館棟	校舎	RC造	2階建	726.00 m ²	0.00 m ²
屋外トイレ棟	校舎	CB造	1階建	20.12 m ²	20.12 m ²
大埜地校舎					
研究棟	校舎	木造	1階建	900.97 m ²	900.97 m ²
教室棟	校舎	木造	1階建	993.72 m ²	993.72 m ²
計				6635.49 m ²	3411.43 m ²
					校舎面積不算入施設 3224.06 m ²

西上角校舎改修 着工予定 R4.04 竣工予定 R4.12
 大埜地校舎新築 着工予定 R4.03 竣工予定 R4.12