


○ 順天堂大学 キャンパス及び医学部附属病院配置図（都道府県内における位置関係の図面）

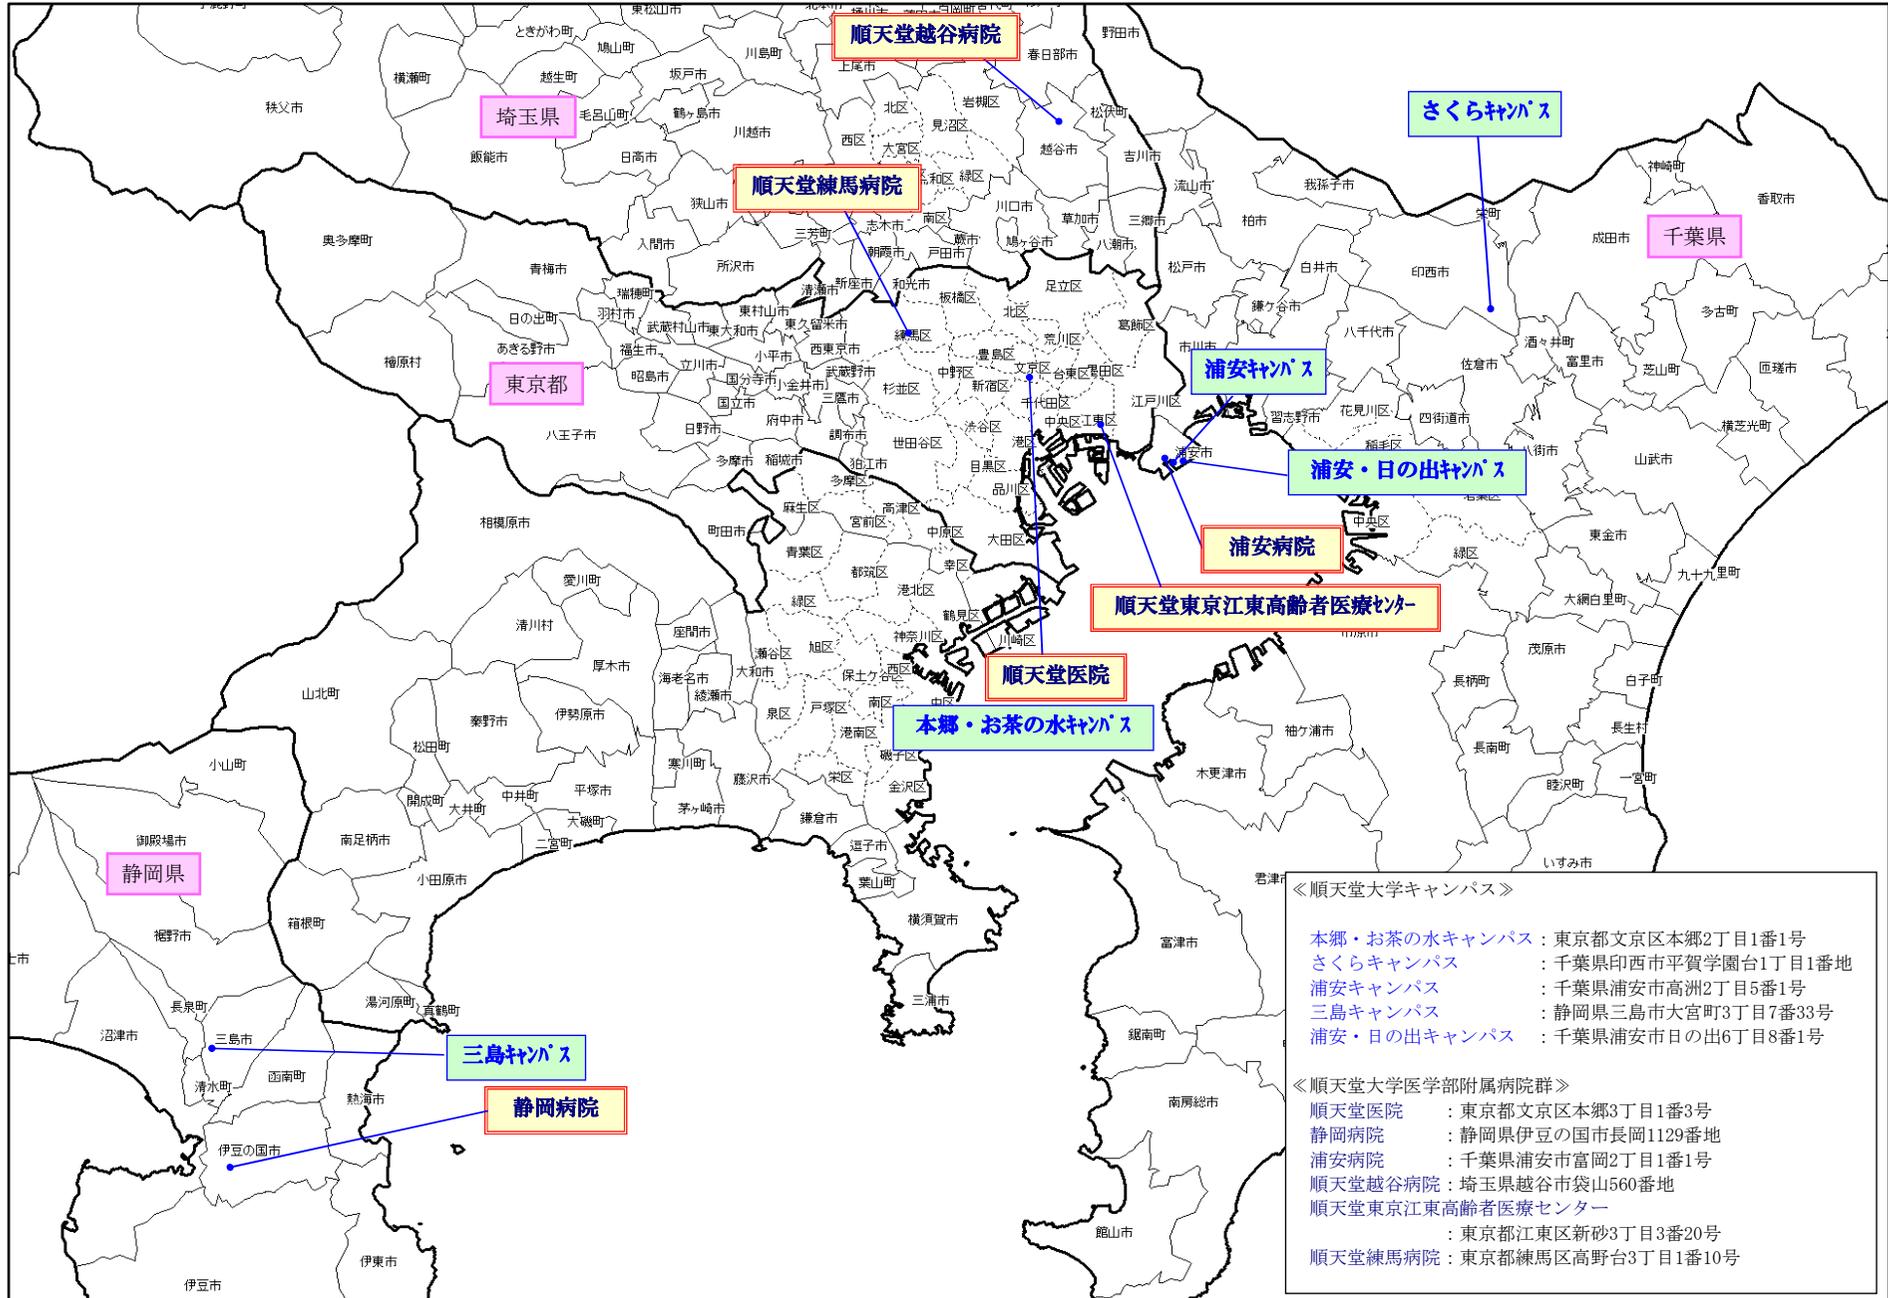




順天堂大学

所在地 東京都文京区本郷 2丁目1番1号
 電話 03-3813-3111(大代表)
 URL <http://www.juntendo.ac.jp>

<最寄駅からのアクセス>

- J R線「御茶ノ水」駅下車(御茶ノ水口) 徒歩7分
- 東京メトロ(丸ノ内線)「御茶ノ水」駅下車 徒歩7分
- 東京メトロ(千代田線)「新御茶ノ水」駅下車(B1出口) 徒歩9分
- J R線「水道橋」駅下車(東口) 徒歩8分
- 都営地下鉄(三田線)「水道橋」駅下車(A1出口) 徒歩8分

本郷・お茶の水キャンパスの校地・校舎の配置図の概要

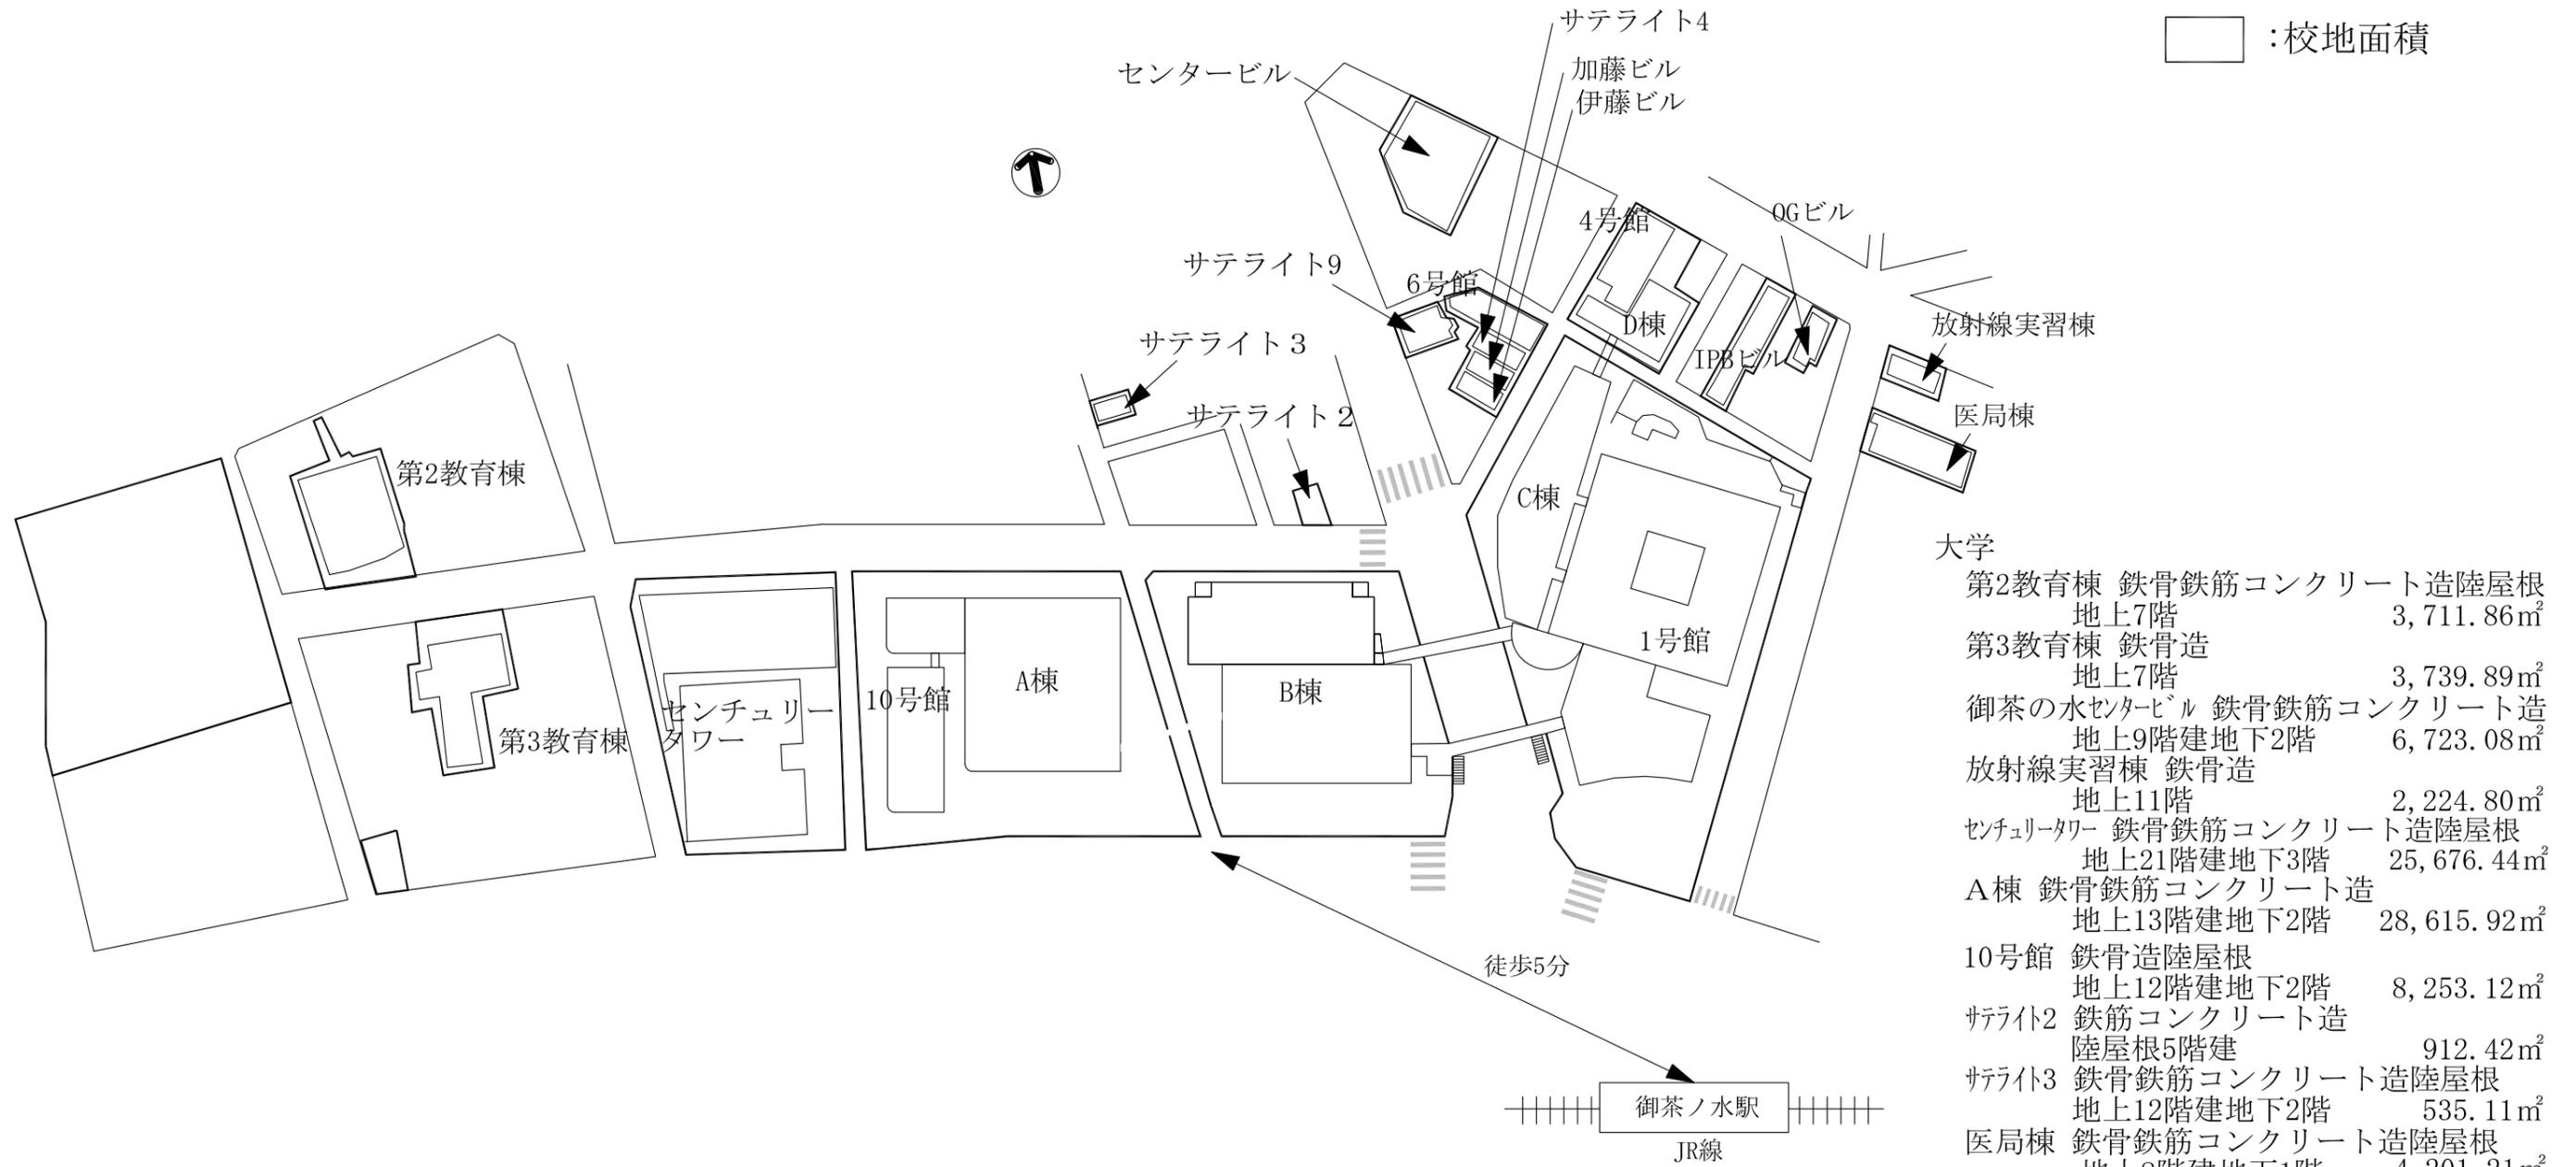

- 大学
- 第2教育棟 鉄骨鉄筋コンクリート造陸屋根
地上7階 3,711.86㎡
 - 第3教育棟 鉄骨造
地上7階 3,739.89㎡
 - 御茶の水センタービル 鉄骨鉄筋コンクリート造
地上9階建地下2階 6,723.08㎡
 - 放射線実習棟 鉄骨造
地上11階 2,224.80㎡
 - センチュリータワー 鉄骨鉄筋コンクリート造陸屋根
地上21階建地下3階 25,676.44㎡
 - A棟 鉄骨鉄筋コンクリート造
地上13階建地下2階 28,615.92㎡
 - 10号館 鉄骨造陸屋根
地上12階建地下2階 8,253.12㎡
 - サテライト2 鉄筋コンクリート造
陸屋根5階建 912.42㎡
 - サテライト3 鉄骨鉄筋コンクリート造陸屋根
地上12階建地下2階 535.11㎡
 - 医局棟 鉄骨鉄筋コンクリート造陸屋根
地上8階建地下1階 4,201.21㎡
 - その他建物 23,746.05㎡
- 附属病院
- 1号館 鉄骨鉄筋コンクリート造陸屋根
地上16階建地下3階 54,434.07㎡
 - 4号館 鉄骨鉄筋コンクリート造陸屋根
地上8階建地下1階 2,943.55㎡
 - B棟 鉄骨鉄筋コンクリート造陸屋根
地上21階地下3階 42,737.80㎡
 - C棟 鉄骨造陸屋根
地上8階建地下2階 8,102.84㎡
 - D棟 鉄骨造陸屋根
地上9階地下1階 2,616.23㎡
 - その他建物 2,676.56㎡

	保有			借用		
	大学	病院	計	大学	病院	計
敷地	18,518.38	15,519.81	34,038.19	1,521.45	0.00	1,521.45
校地	15,177.64	8,455.01	23,632.65	0.00	0.00	0.00
運動場用地	0.00	0.00	0.00	0.00	0.00	0.00
その他	3,340.74	7,064.80	10,405.54	1,521.45	0.00	1,521.45
建物	106,054.07	113,230.02	219,284.09	2,285.83	281.03	2,566.86
校舎	83,398.77	1,708.46	85,107.23	2,163.89	0.00	2,163.89
その他	22,655.30	111,521.56	134,176.86	121.94	281.03	402.97

順天堂大学 本郷キャンパス
 医学部附属順天堂医院
 所在地：東京都文京区本郷