

福岡県におけるキャンパス位置関係図



■ 福岡国際医療福祉大学


福岡県福岡市の文教地区であるシーサイドももち地区に位置し、2001年4月開設の専門学校を廃止し、2019年4月、4年制大学の福岡国際医療福祉大学を開校。医療学部学科構成は理学療法学科、作業療法学科、視能訓練学科。2021年4月に国際医療福祉大学より看護学部看護学科を移管(設置者変更)。医療学部にて2023年4月言語聴覚学科を開設、2024年4月診療放射線学科を開設予定。

キャンパス付近図



- ① 福岡国際医療福祉大学 本館
- ② 福岡国際医療福祉大学 1号館
- ③ 福岡国際医療福祉大学 2号館
- ④ Mタワー


【校地・校舎の配置及び状況】

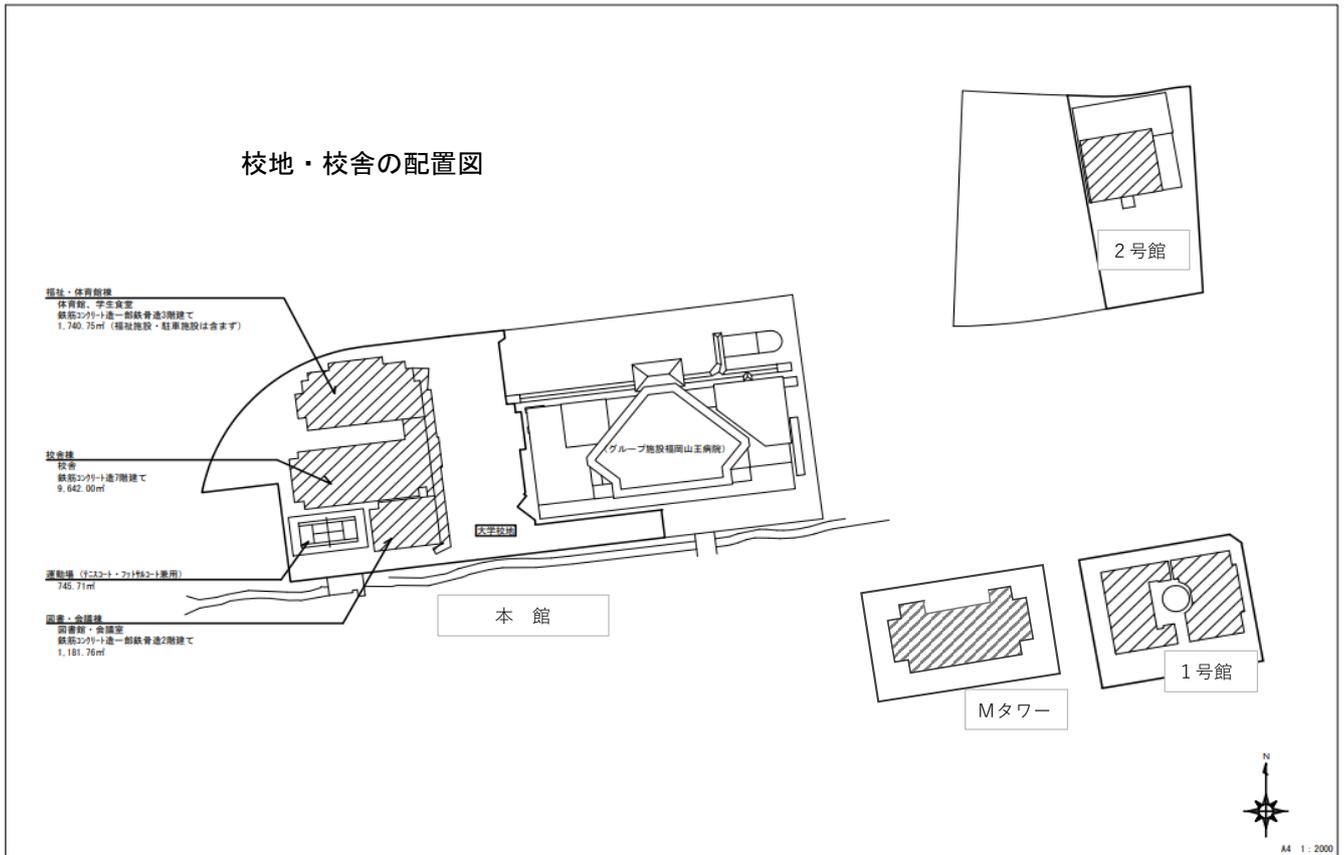

校地・校舎等面積整理表

(単位：㎡)



区分	校舎棟	図書・会議棟	福祉・体育棟	計	学部専用	大学院共用	校地	
本館	1階	1,492.13	556.79	461.32	2,510.24	1,998.17	512.07	11,558.00
	2階	1,404.33	577.70	-	1,982.03	1,372.66	609.37	
	3階	1,296.71	-	-	1,296.71	702.59	594.12	
	4階	1,296.71	-	-	1,296.71	1,296.71	0	
	5階	1,296.71	-	-	1,296.71	1,296.71	0	
	6階	1,296.71	-	-	1,296.71	1,296.71	0	
	7階	1,296.71	-	-	1,296.71	1,296.71	0	
	計	9,380.01	1,134.49	461.32	10,975.82	9,260.26	1,715.56	
校舎基準外	2階	体育館、ステージ、控室、エントランスホール、機械室ほか		1,093.27	1,093.27	0	1,093.27	
	3階	更衣室、脱衣室、シャワー室		152.10	152.10	0	152.10	
	計			1,706.69	1,245.37	0	1,245.37	
その他	1階	福祉施設		640.00	640.00	640.00	0	
	B1階	駐車場		1,754.33	1,754.33	1,754.33	0	
	計			2,394.33	2,394.33	2,394.33	0	
本館合計				14,615.52	11,654.59	2,960.93		
1号館	区分	EAST棟	WEST棟	計	学部専用	大学院共用	校地	
	1階	513.44	-	513.44	513.44	0		
	2階	456.49	304.80	761.29	761.29	0		
	3階	650.05	-	650.05	650.05	0		
	4階	649.76	-	649.76	649.76	0		
	5階	649.76	-	649.76	649.76	0		
	6階	649.76	-	649.76	649.76	0		
	7階	649.76	-	649.76	0	649.76		
	8階	649.76	-	649.76	649.76	0		
	9階	653.82	-	653.82	653.82	0		
計	5,522.60	304.8 (借用)	5,827.40	5,177.64 (借用除く)4,872.84	649.76			
校舎基準外	B1階	84.45	倉庫				1,400.54	
その他	1階	175.21	店舗					
校舎外・他	計	259.66						
1号館合計		5,782.26	304.8 (借用)	5,827.40	5,177.64	649.76		
2号館 (借用)	区分			計	学部専用	大学院専用	校地	
	1階	829.92		829.92	829.92	0		
	2階	827.88		827.88	827.88	0		
	3階	827.88		827.88	827.88	0		
	4階	827.88		827.88	827.88	0		
	5階	827.88		827.88	827.88	0		
	6階	827.88		827.88	827.88	0		
	7階	827.88		827.88	827.88	0		
	8階	827.88		827.88	0	827.88		
	9階	827.88		827.88	827.88	0		
計	7,452.96		7,452.96	6,625.08	827.88			
Mタワー (借用)	区分			計	学部専用	大学院共用	校地	
	8階	716.10		716.10	716.10	0		
	11階	129.13		129.13	129.13	0		
計	845.23		845.23	845.23	0			
合計				校舎			校地	
				25,101.41			22,867.79	

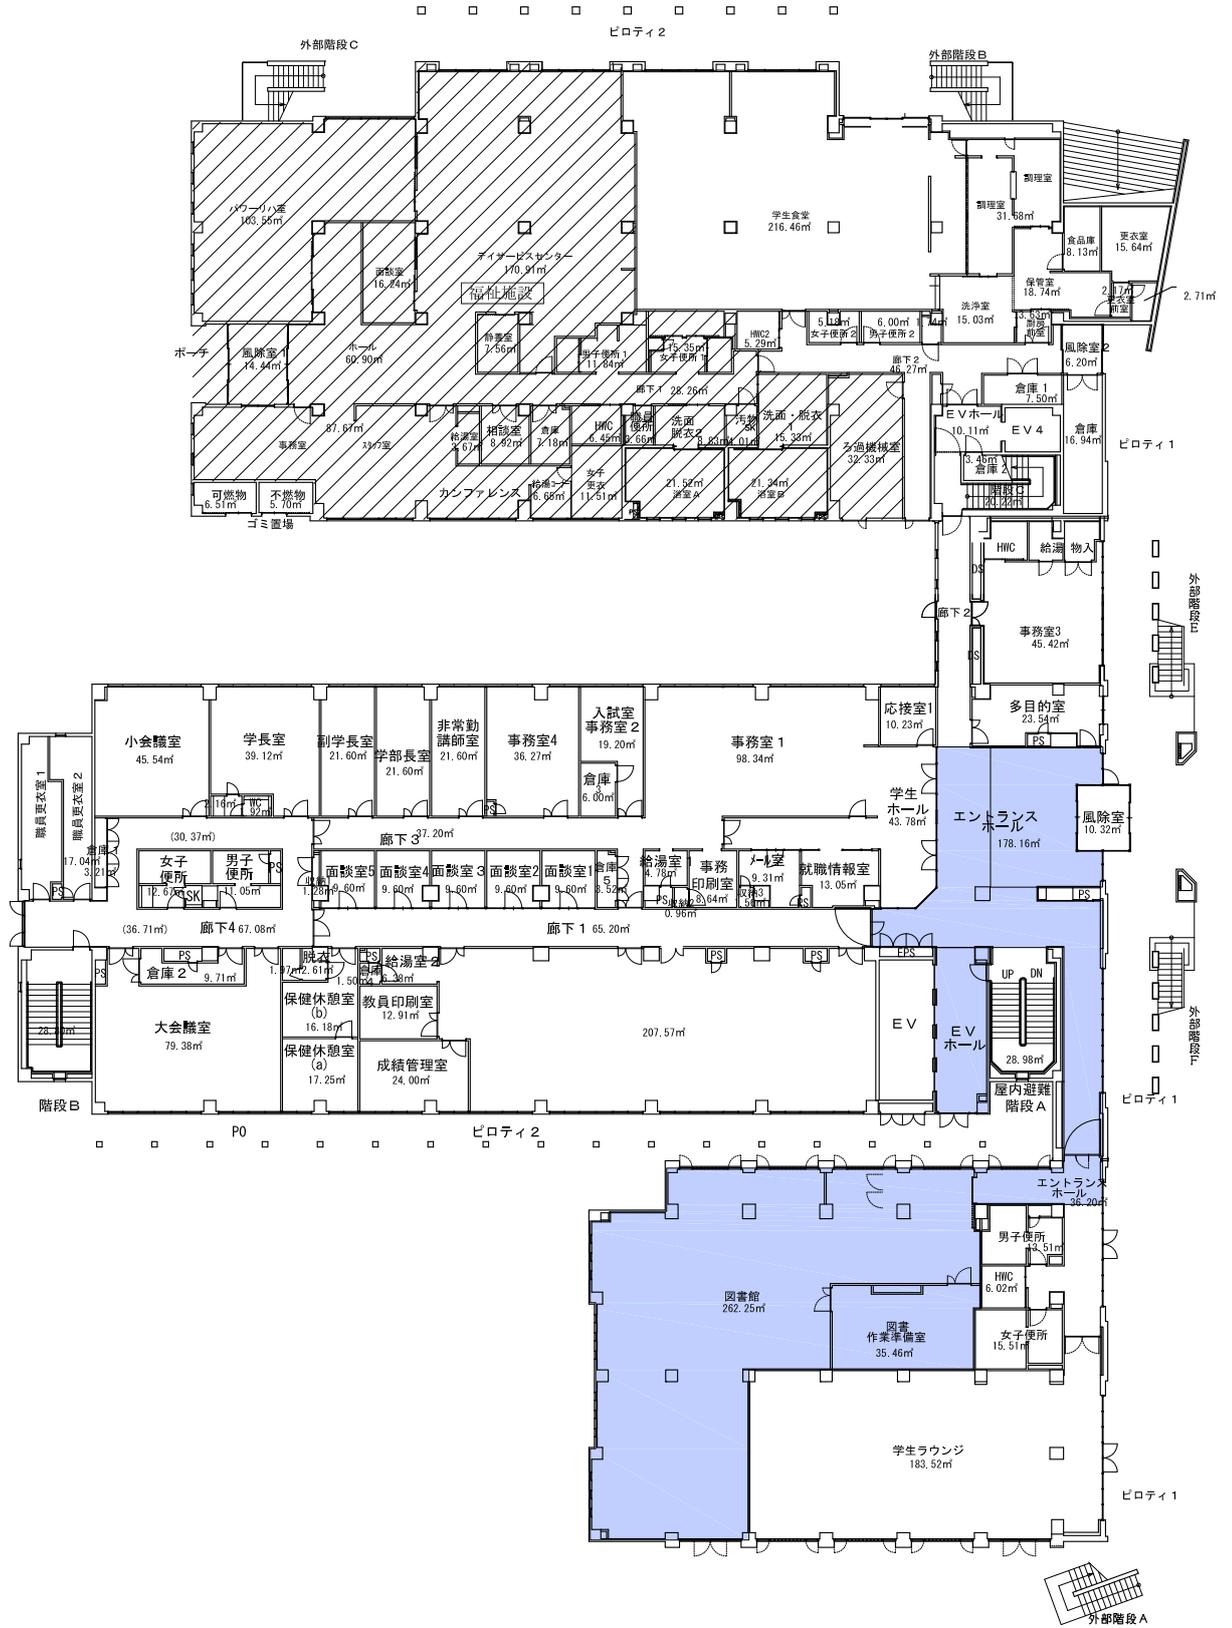


1階平面図 1/400

	大学院共用	512.07㎡
	学部専用	1,998.17㎡
	合計	2,510.24㎡



2階

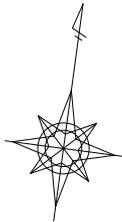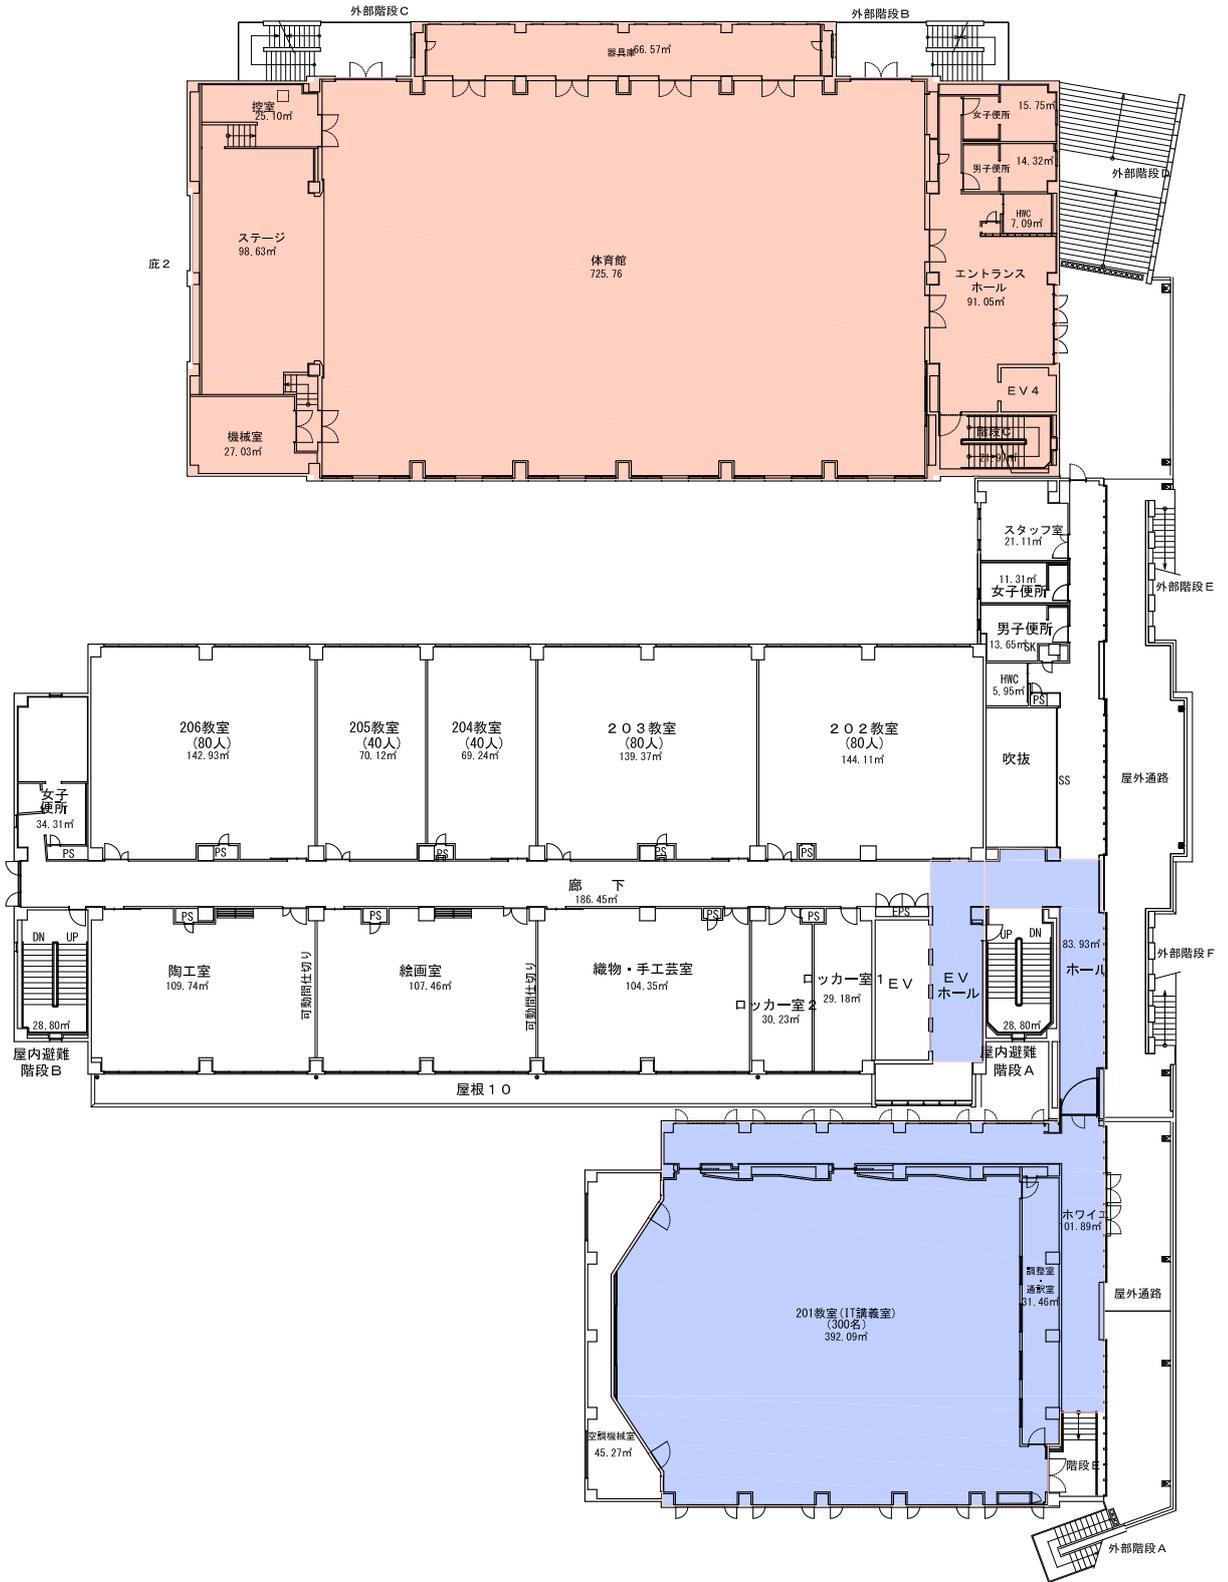

2階平面図 1/400

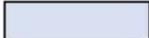	大学院共用	609.37㎡		体育館	1,093.27㎡
	学部専用	1,372.66㎡		大学院共用	1,093.27㎡
	合計	1,982.03㎡		(校舎基準外)	


3階

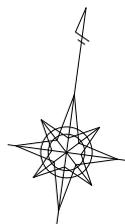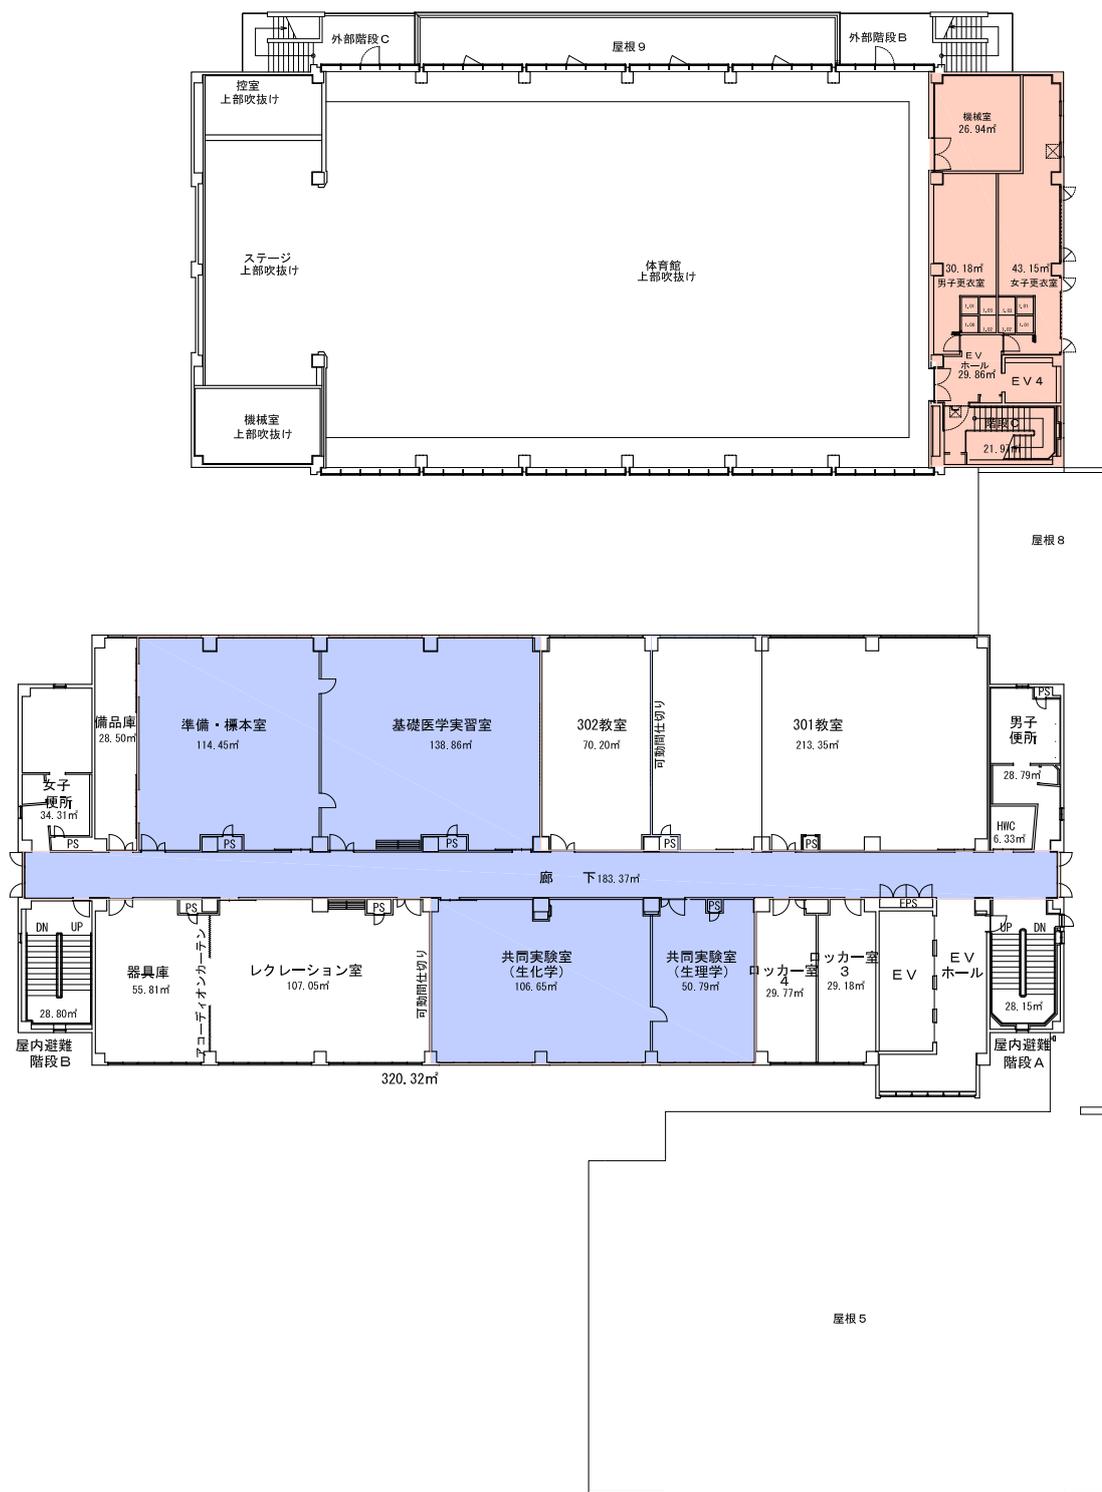

3階平面図 1/400


	大学院共用	594.12㎡		体育学院	大学院共用	152.10㎡
	学部専用	702.59㎡			(校舎基準外)	
合計		1,296.71㎡				

4~6階

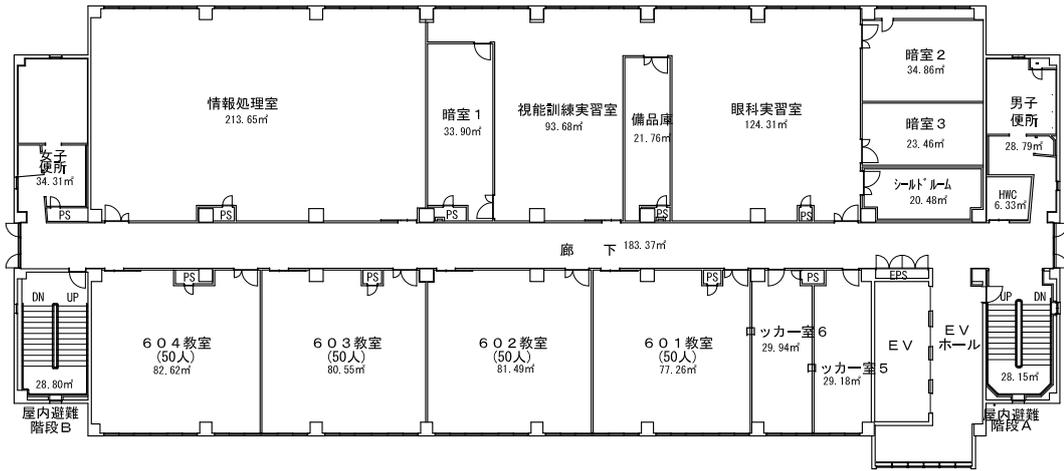



学部専用 1,296.71㎡

6階平面図 1/400

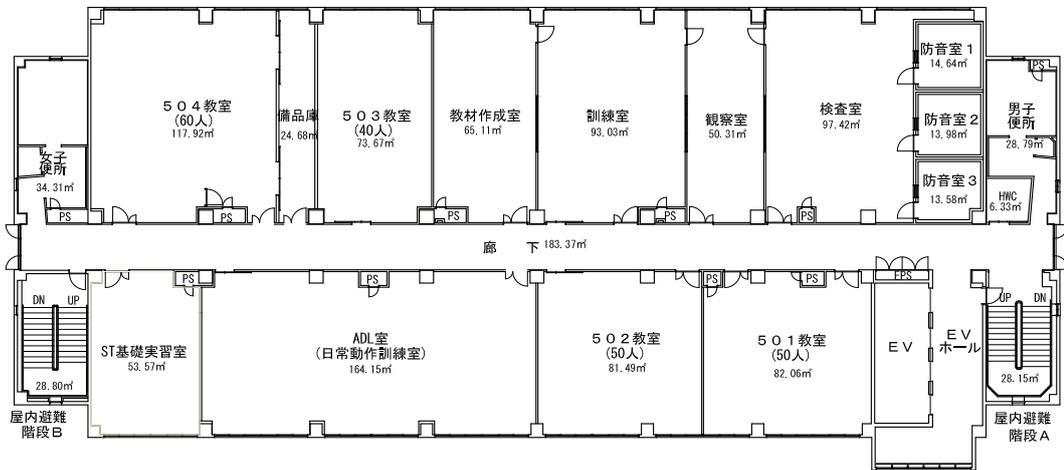

学部専用 1,296.71㎡


5階平面図 1/400

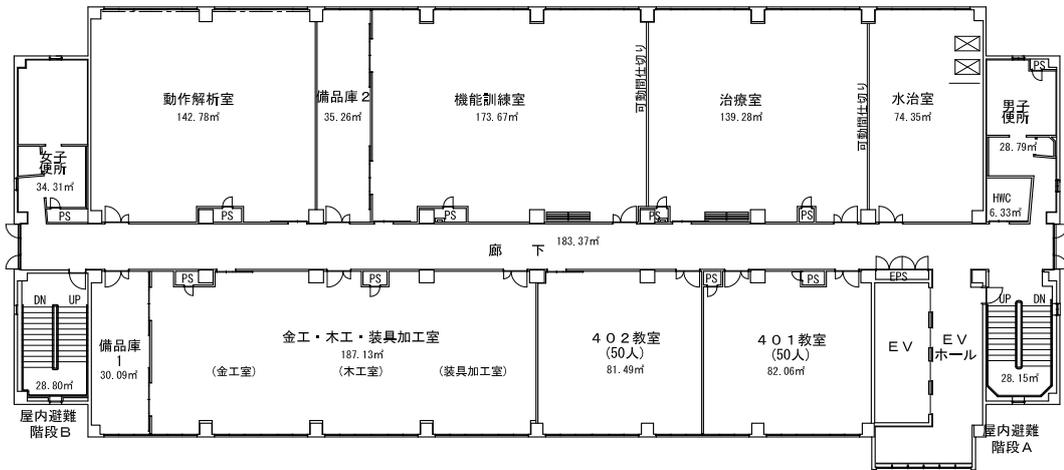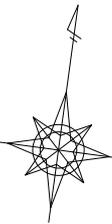


学部専用 1,296.71㎡

4階平面図 1/400

7階、地下1階

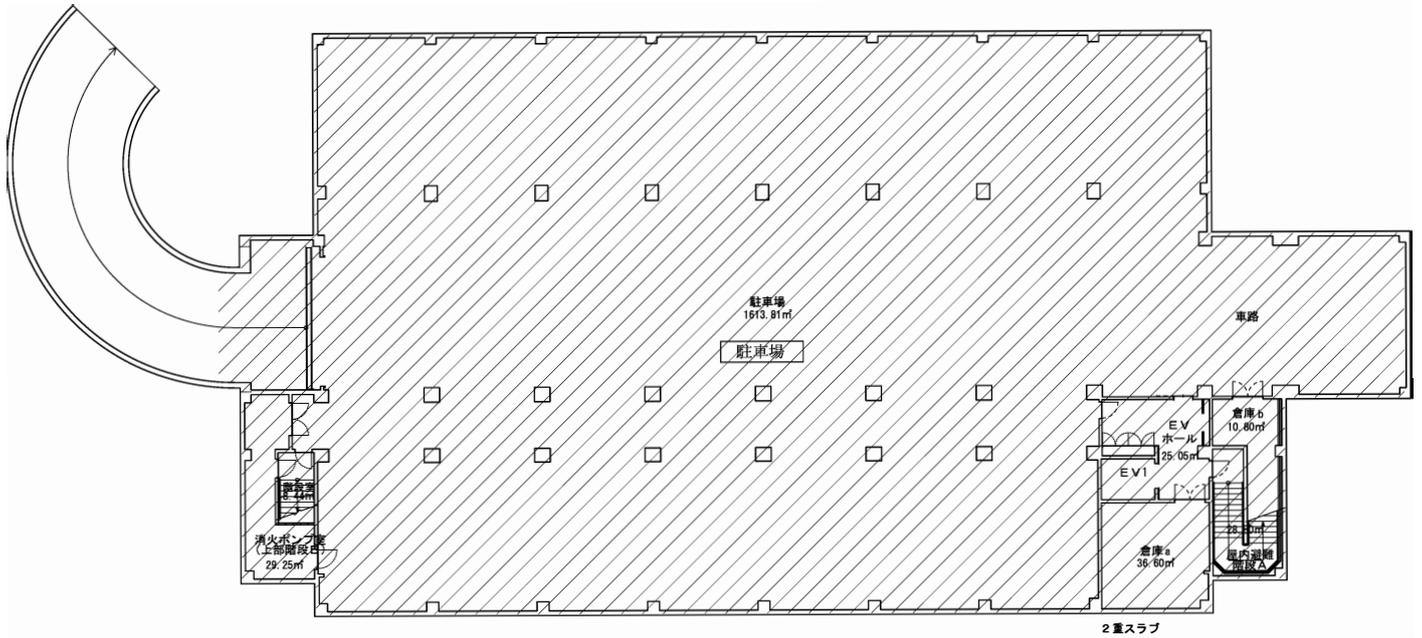

B1F階平面図 1/400


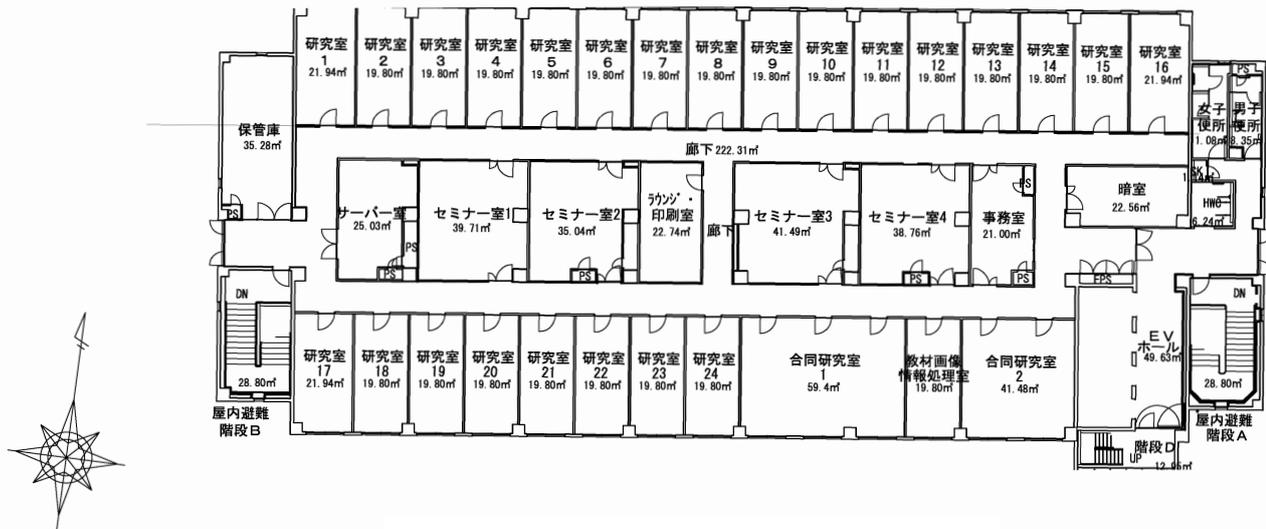


学部専用 1,296.71m²

7階平面図 1/400


1号館

1.2館

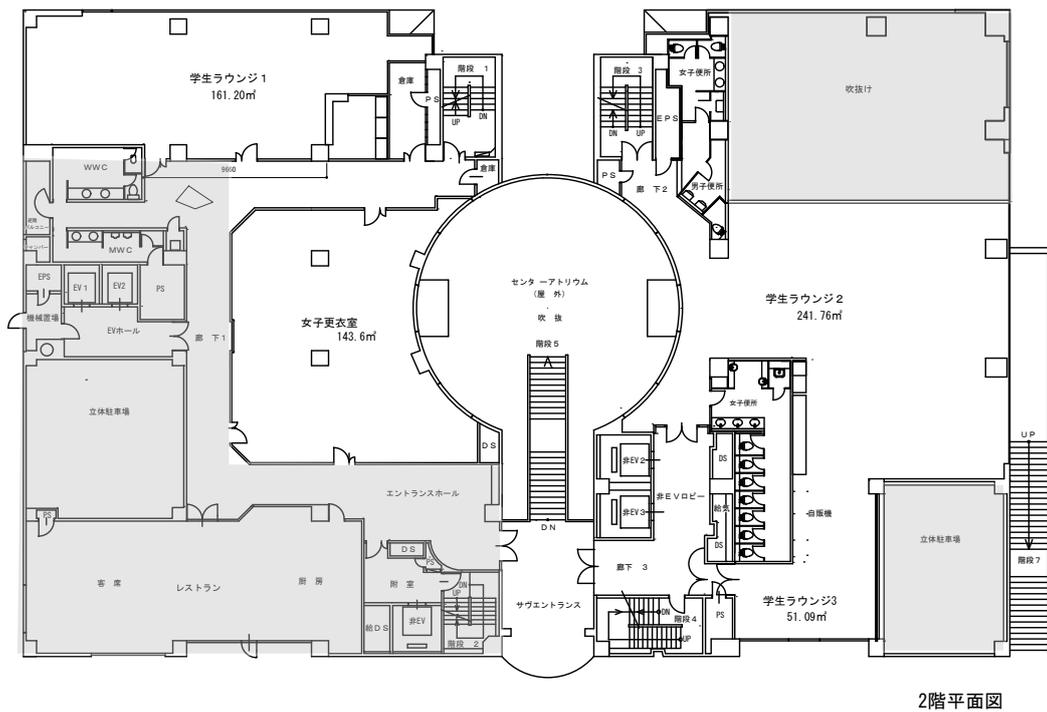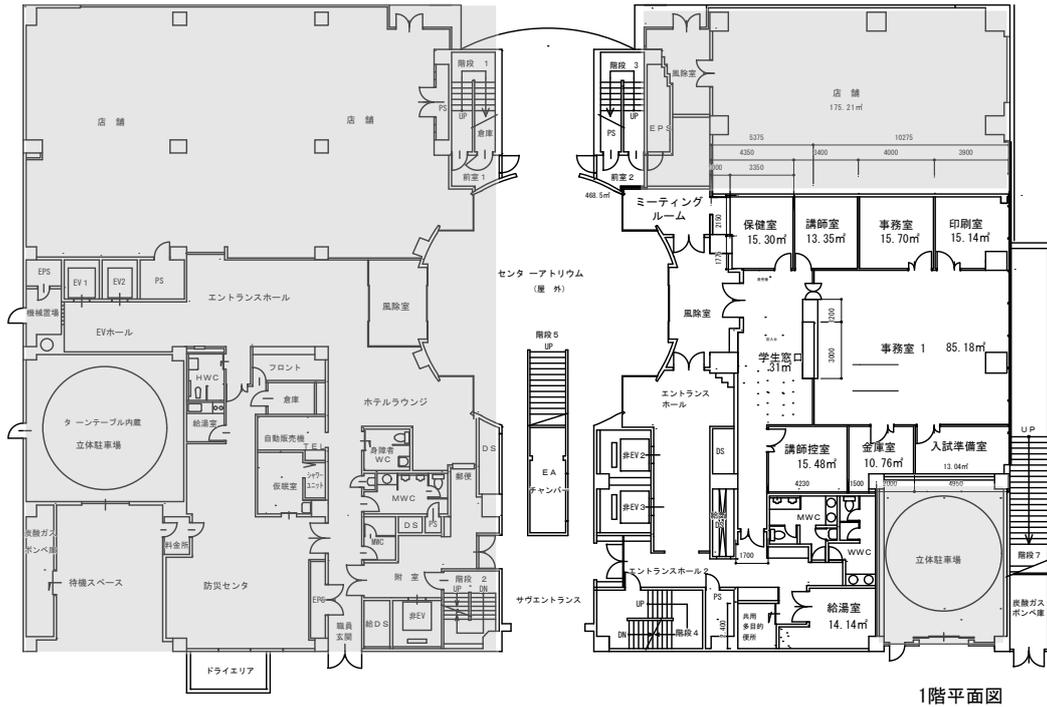


1号館

3~6館

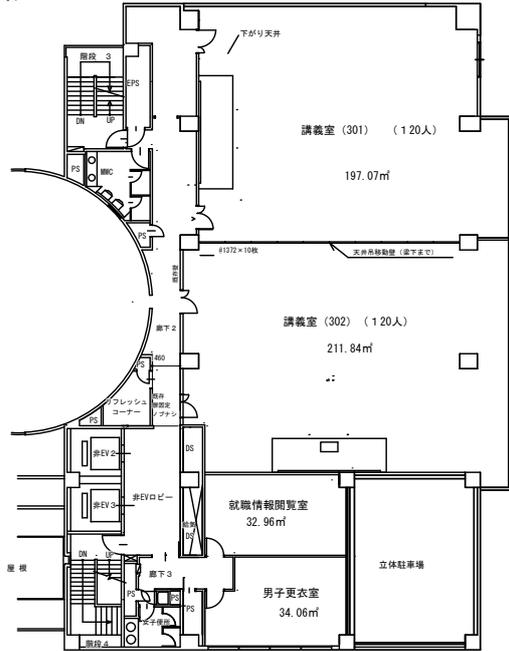


3階平面図

学部専用 650.05㎡

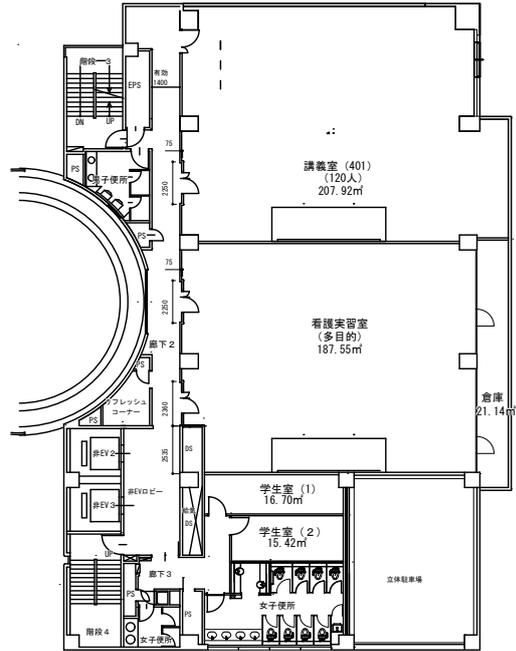


4階平面図

学部専用 649.76㎡

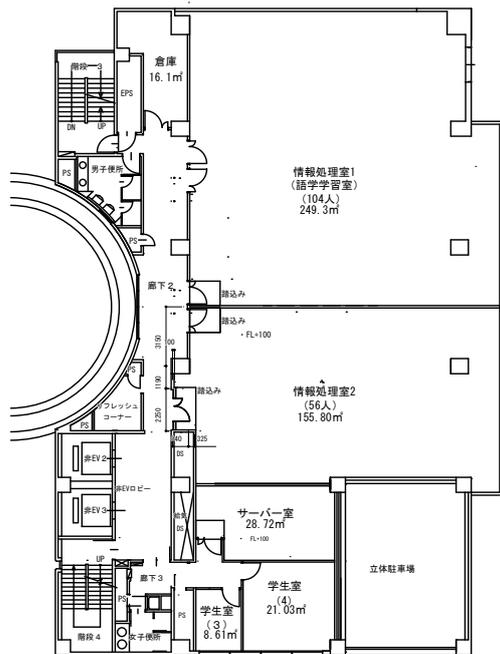

5階平面図

学部専用 649.76㎡


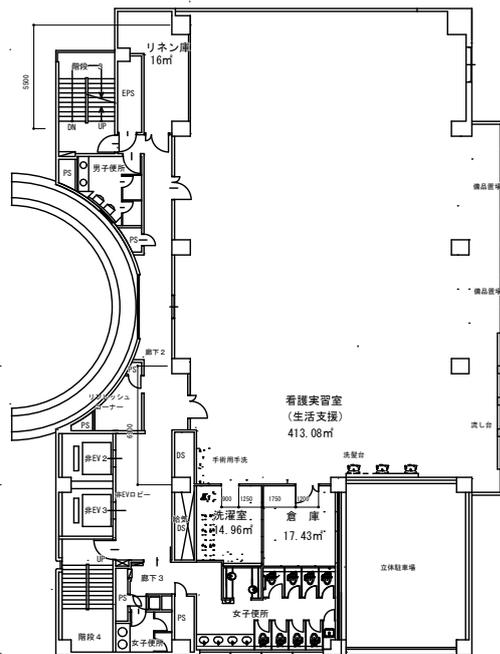


6階平面図

学部専用 649.76㎡


1号館

7~9館

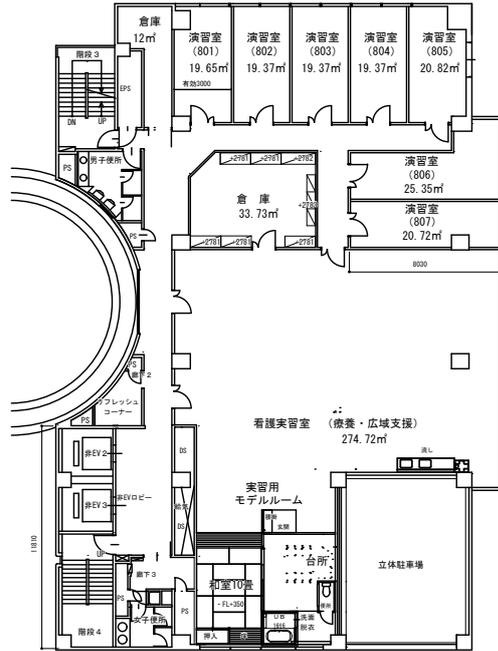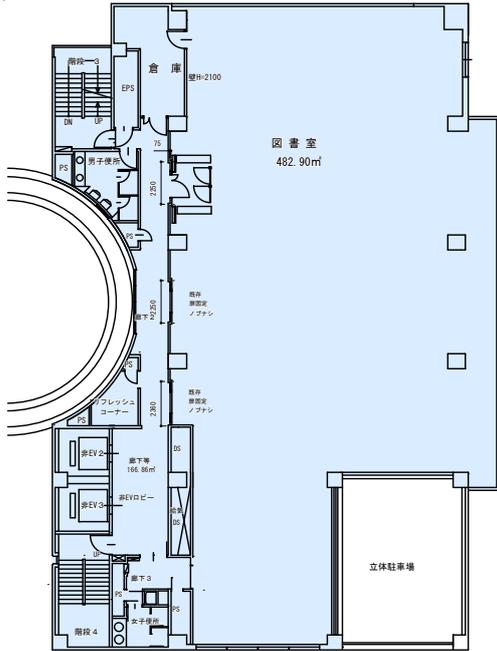

■ 大学院共用 649.76㎡



□ 学部専用 649.76㎡

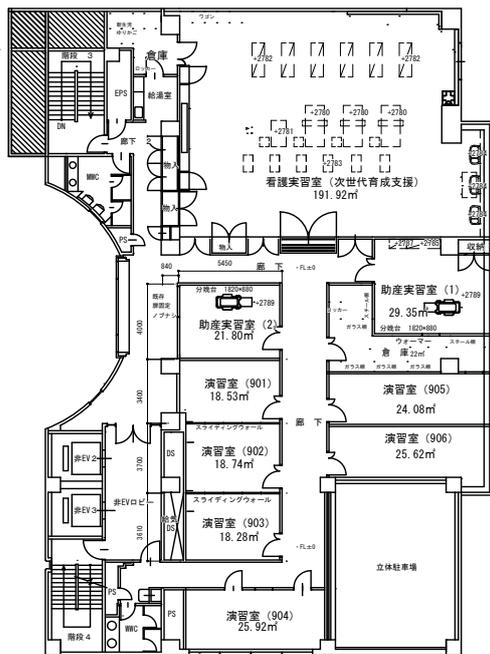

□ 学部専用 653.82㎡


2号館

1.2階

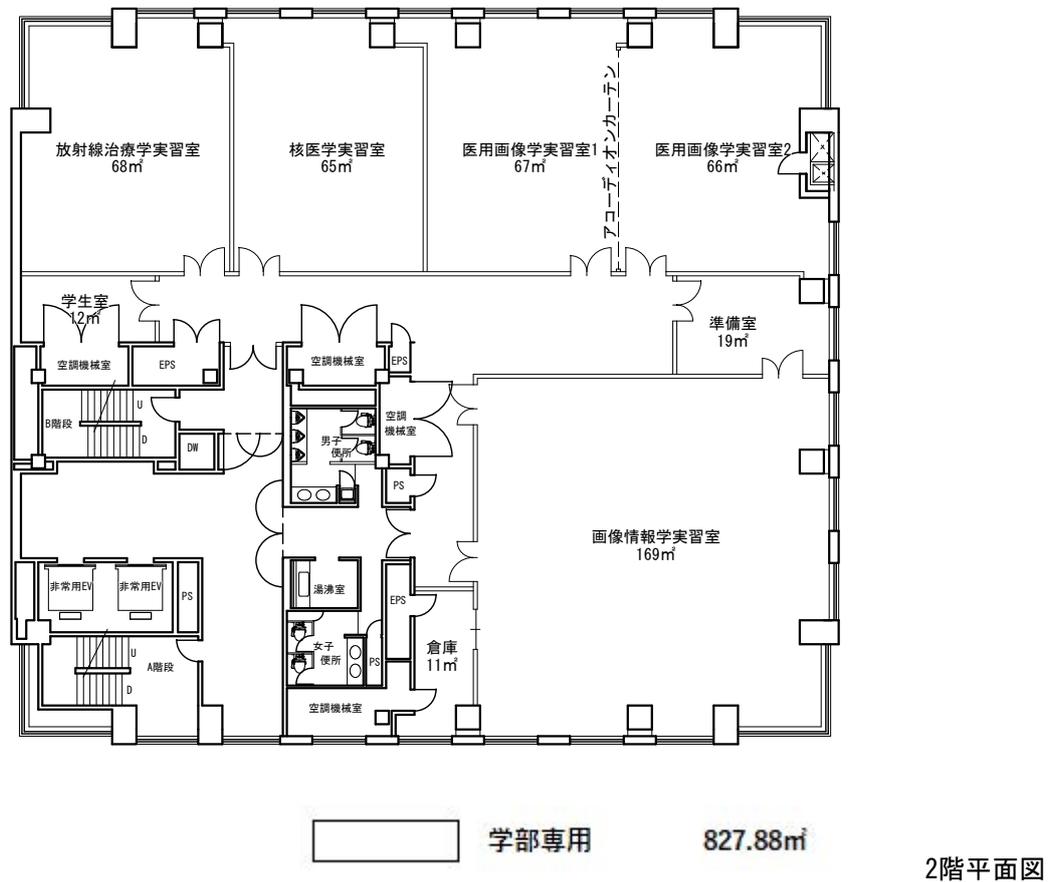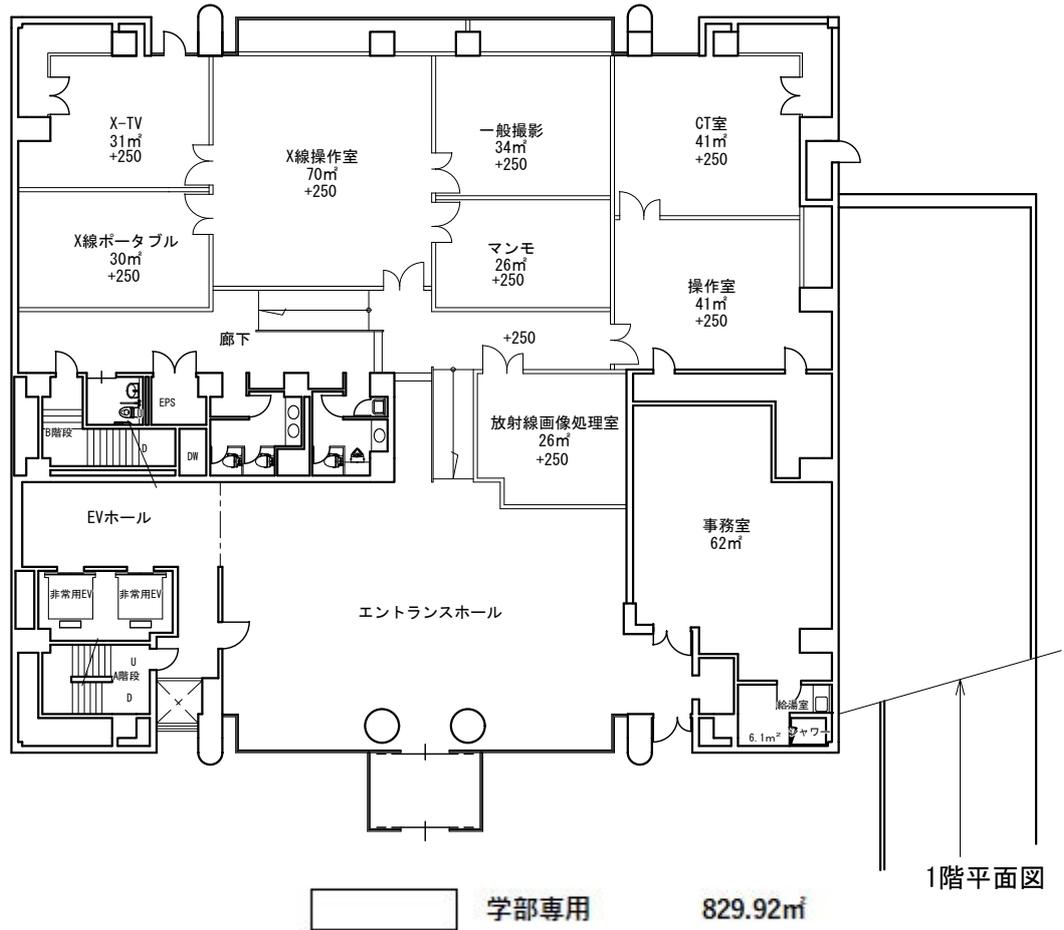


2号館

3.4階

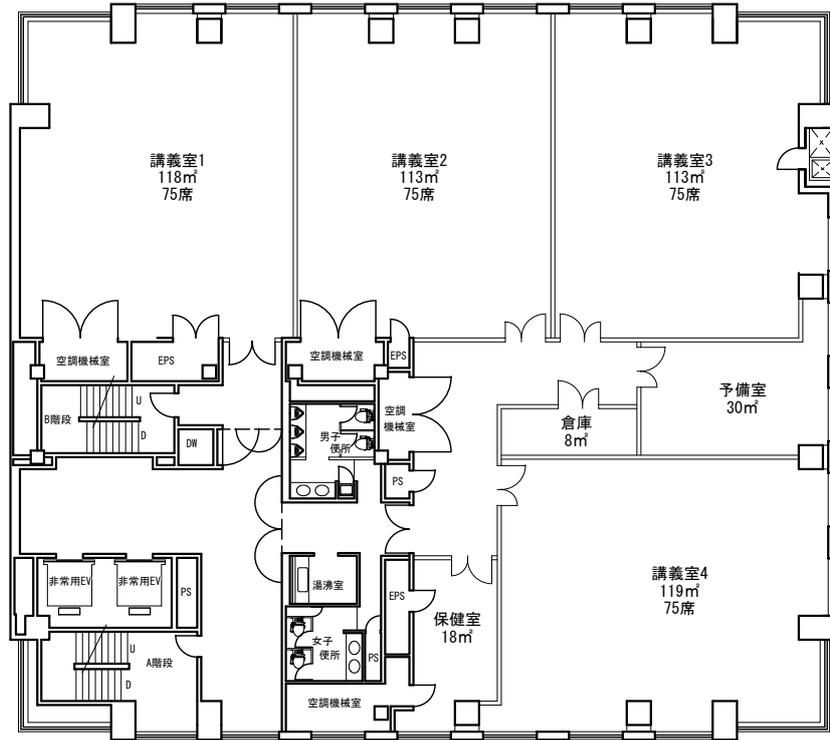

学部専用 827.88㎡

3階平面図

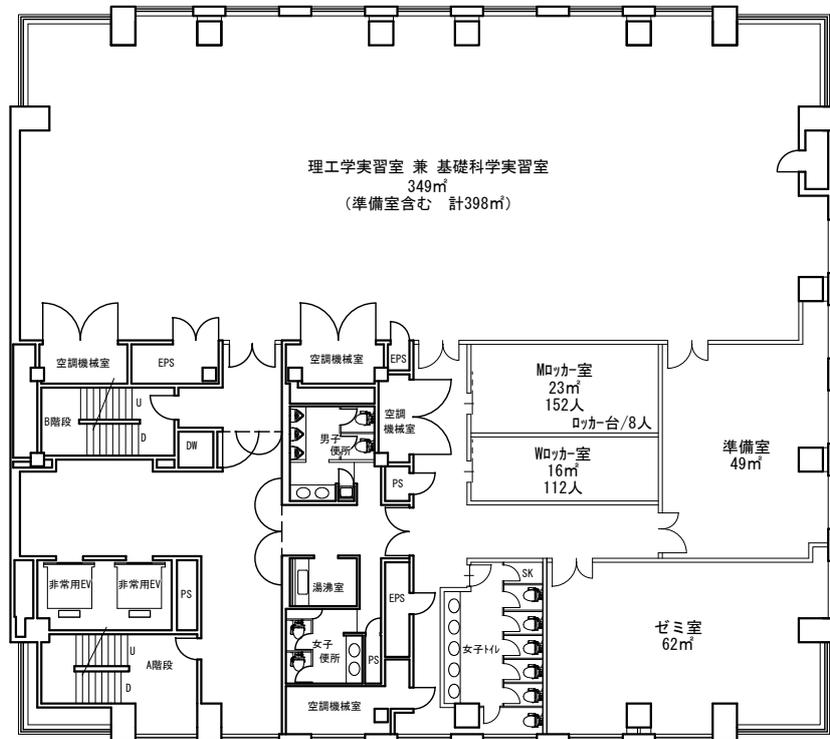


学部専用 827.88㎡

4階平面図


2号館

5. 6階

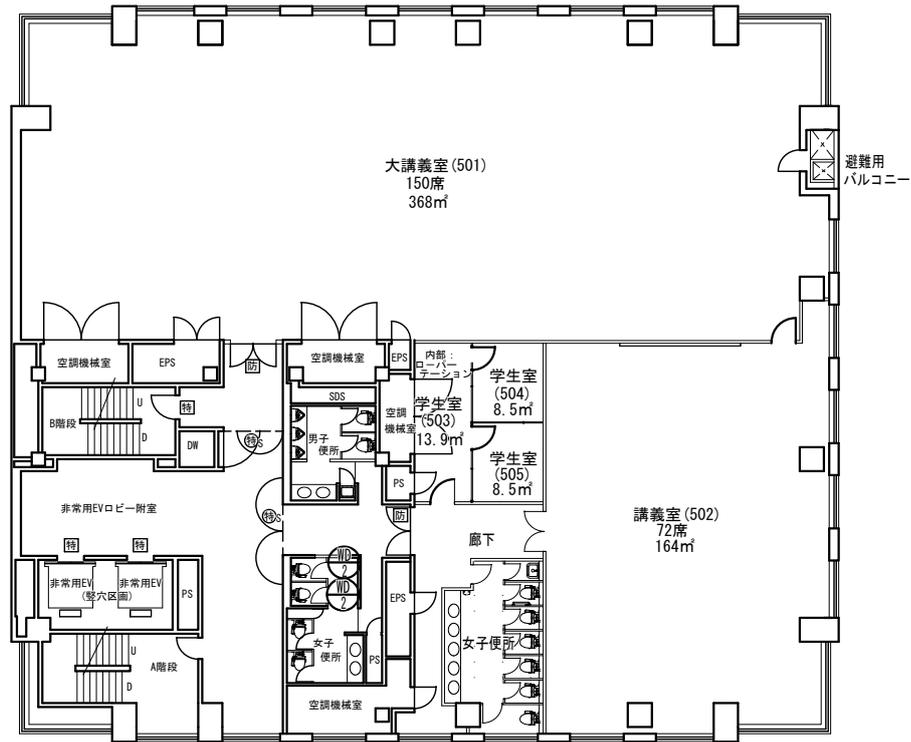

学部専用 827.88m²


5階平面図

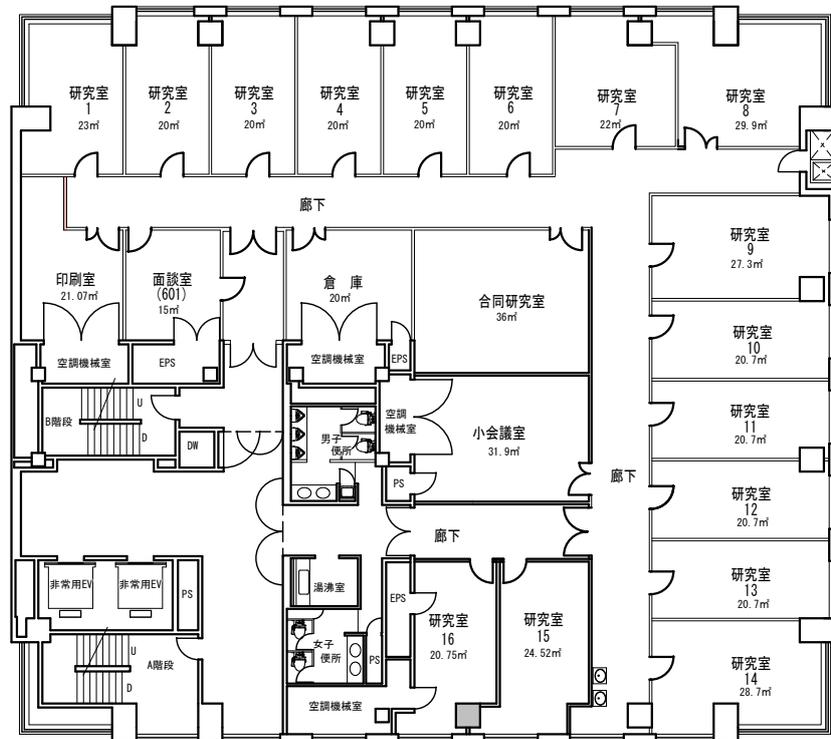

学部専用 827.88m²

6階平面図

2号館

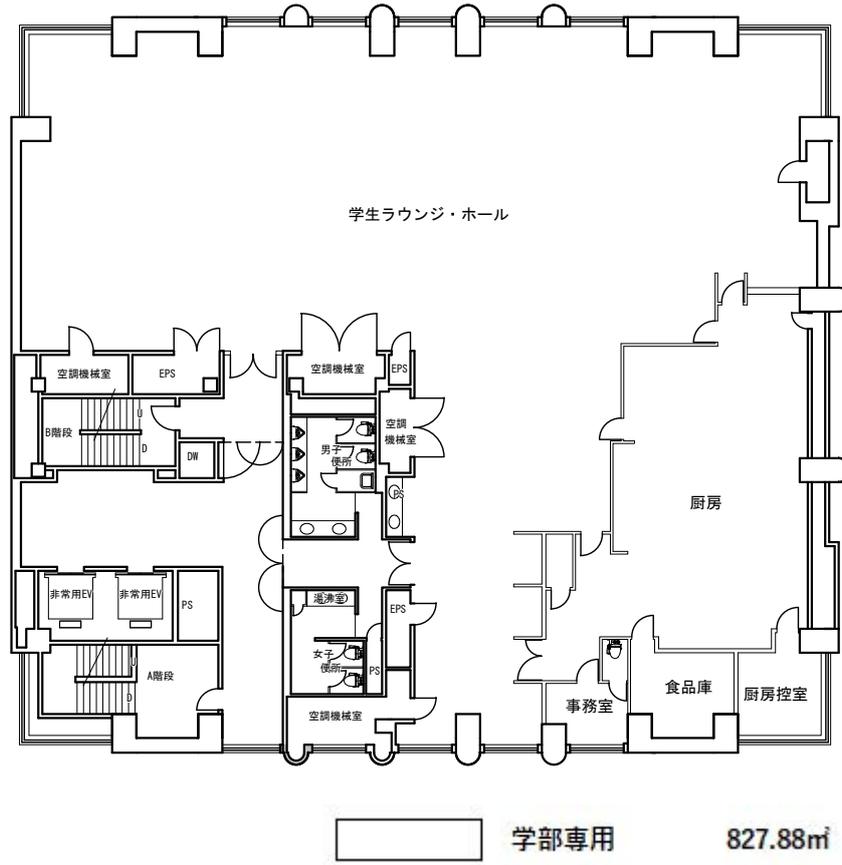

9階平面図

Mタワー

