


## 資料目次


1. 都道府県内における位置関係の図面
2. 最寄り駅からの距離や交通機関がわかる図面  
(修文大学一宮キャンパスへのアクセスマップ)
3. 校舎、運動上等の配置図
  - (1)校舎、運動場等の配置図
  - (2)木曾川校地
  - (3)犬山校地
4. 校舎の平面図
5. 新校舎完成予想図
6. 新築工事工程表
7. 新校舎設計図

# 1. 都道府県内における位置関係の図面

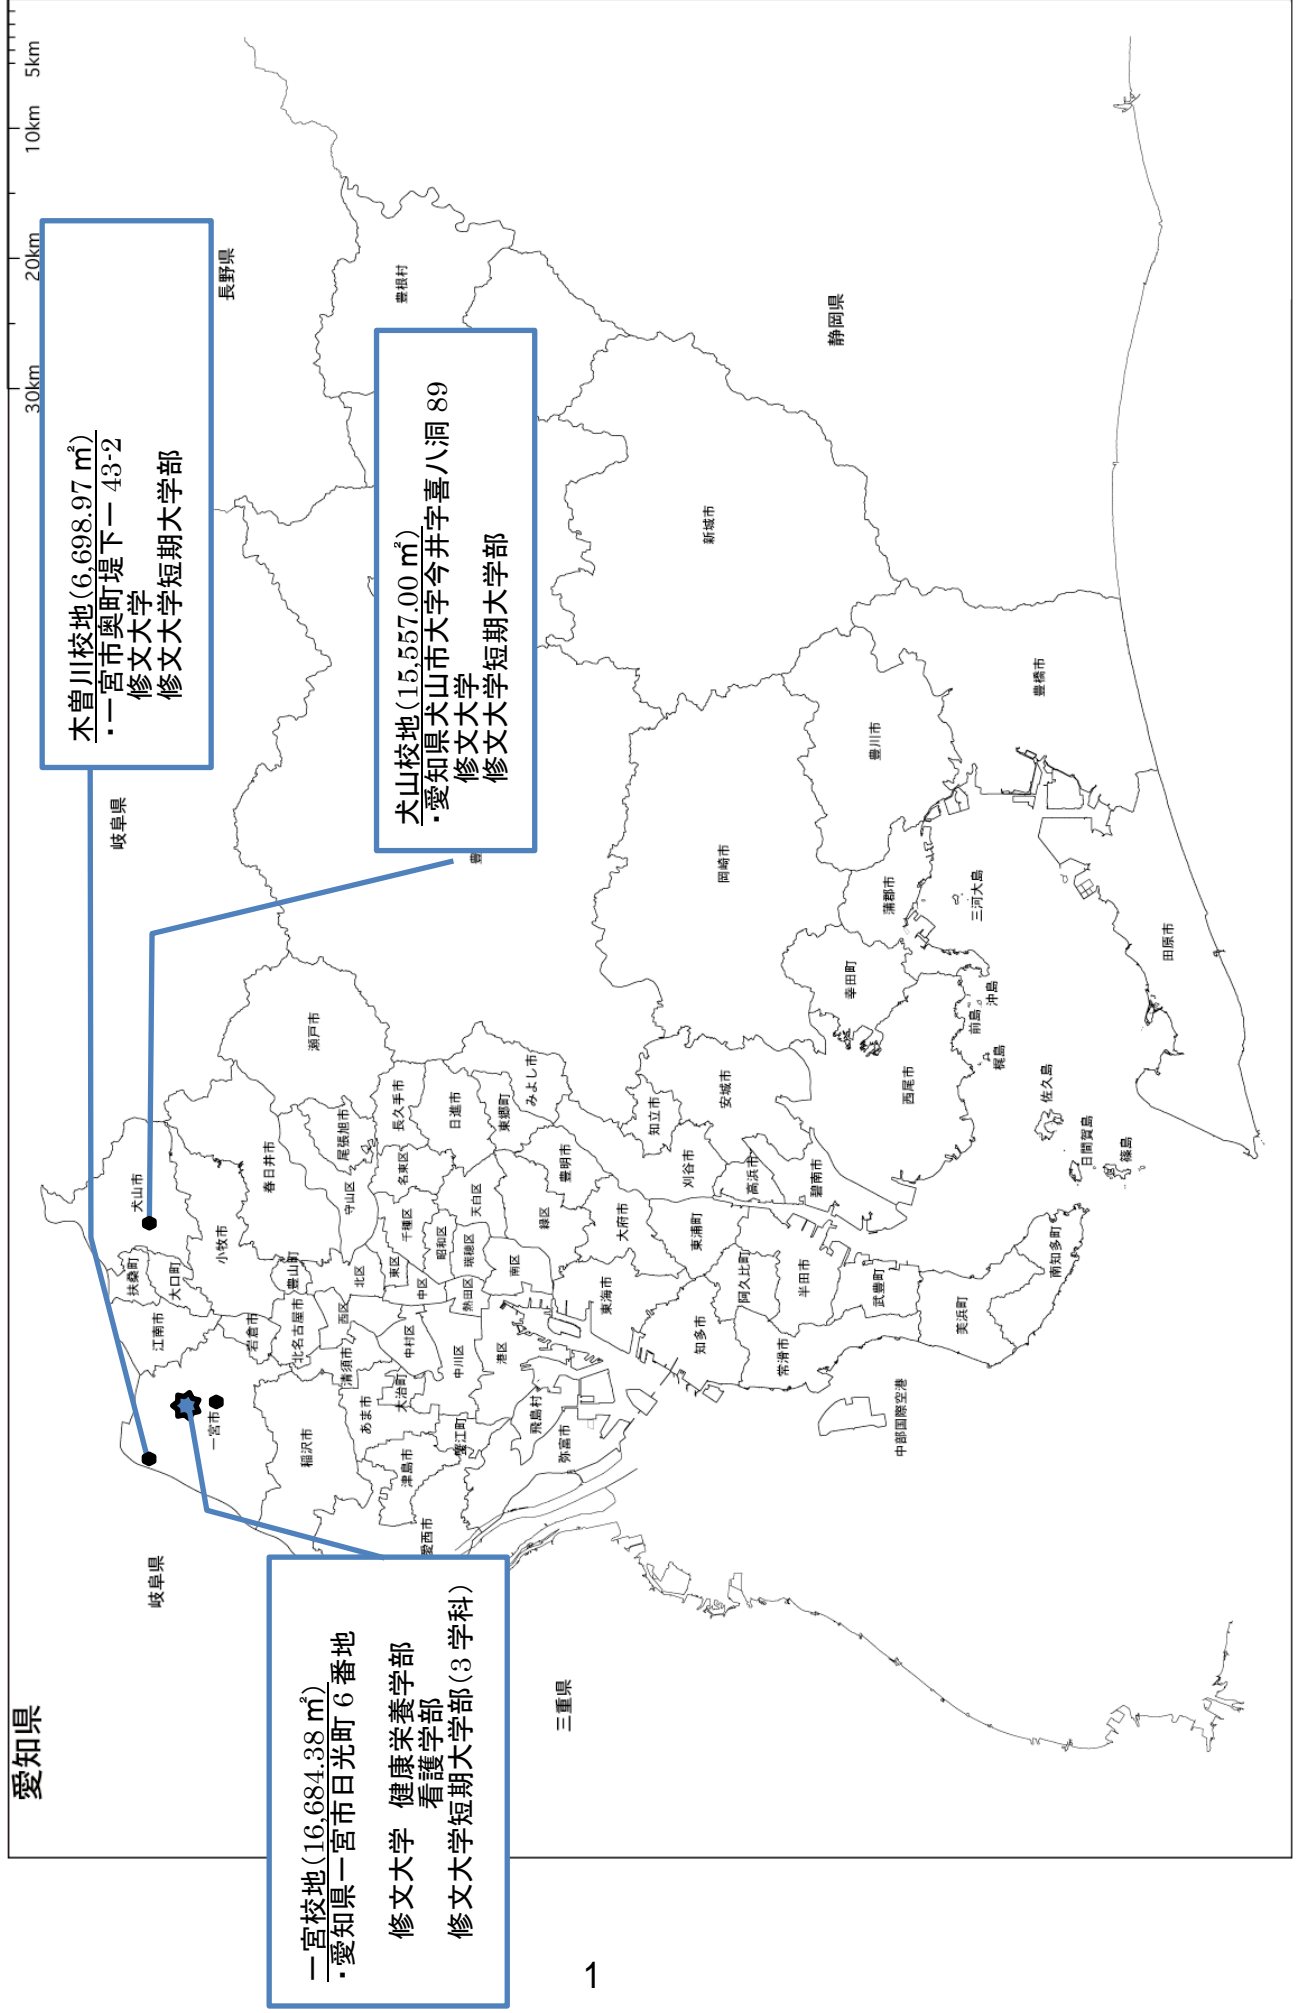


## 2.最寄り駅からの距離や交通機関がわかる図面 修文大学 一宮キャンパス(愛知県一宮市日光町6)へのアクセスマップ

最寄り駅から本学への経路(距離:1.5km、名鉄バス乗場より一宮女学園行定期バスで5分)

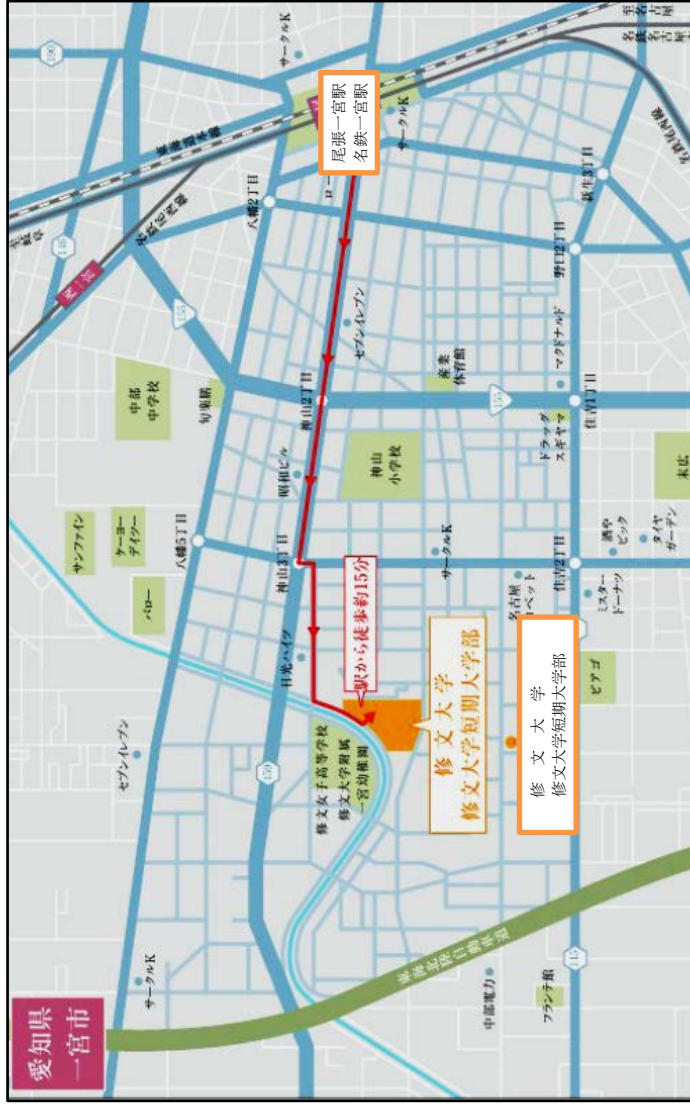

最寄りICから本学への経路(距離=2km、車で5分)

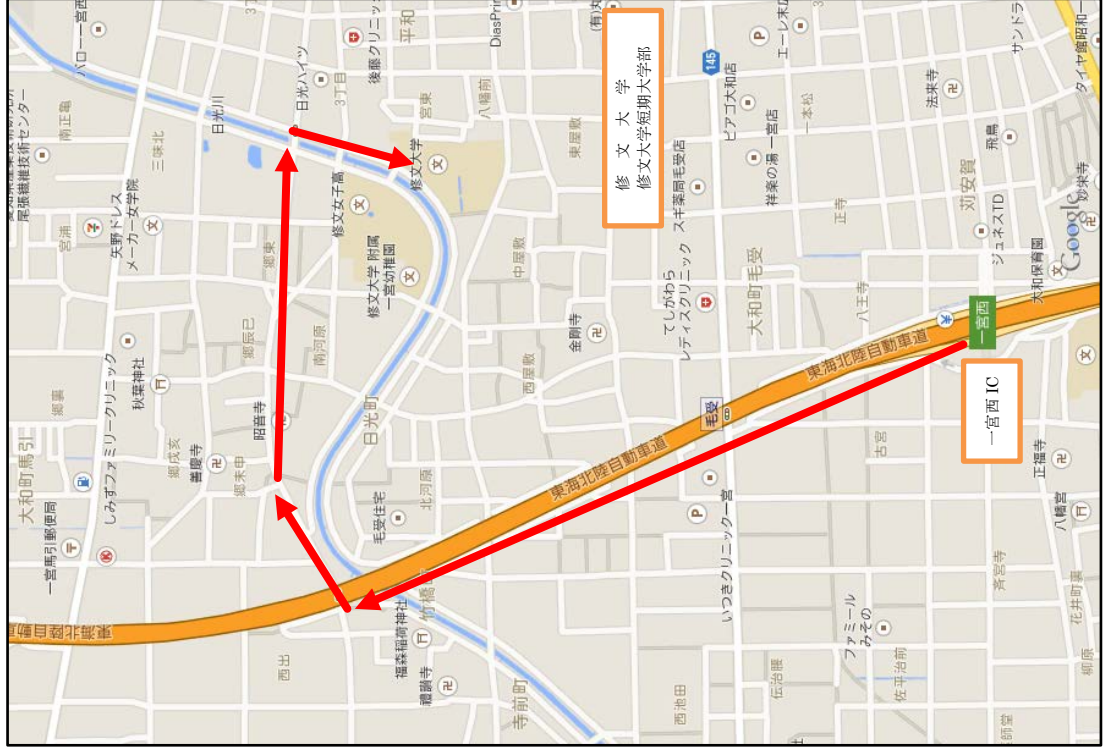

## 通学圏主要都市から修文大学への所要時間について

名古屋から	岐阜駅から	岐阜	成美	飯田	中津川	134分
JR 名古屋	JR 岐阜	大垣	20分	65分	多治見	41分
JR 近鉄 四日市	JR 近鉄 四日市	福井	111分	修文大学 修文大学短期大学部	金山	16分
JR 名鉄 一宮	JR 名鉄 一宮	名鉄バス	5分	キャンパスまでは...	名古屋	10分
名鉄 一宮	名鉄 一宮	名鉄バス	7分	自転車...	桑名	27分
名鉄 一宮	名鉄 一宮	徒歩	15分	徒歩...	四日市	40分
名鉄 一宮	名鉄 一宮	徒歩	15分	徒歩...	津	62分
名鉄 一宮	名鉄 一宮	徒歩	15分	徒歩...	岡崎	42分
名鉄 一宮	名鉄 一宮	徒歩	15分	徒歩...	豊橋	65分
名鉄 一宮	名鉄 一宮	徒歩	15分	徒歩...	知多半田	46分
名鉄 一宮	名鉄 一宮	徒歩	15分	徒歩...	八幡町	65分

※時間はJR岐阜一宮の名鉄一宮駅から各駅までの最寄乗車時間です。  
※乗り換え時間は含まれておりません。

キャンパスまでは、バス・自転車・徒歩  
キャンパスまでは、バス・自転車・徒歩

※通学・滞学期間には学園専用バス(100円一宮駅→一宮女学園前)バス停も運行しています。

3. 校舎、運動上等の配置図

## 修文大学 校地配置図




一宮校地、木曾川校地、犬山校地  
校地合計 = 38,940.35m<sup>2</sup>

### 基準校地面積

修文大学	健康栄養学部	3,200m <sup>2</sup>
	看護学部	4,000m <sup>2</sup>
	医療科学部学部	3,200m <sup>2</sup>
修文大学短期大学部		5,400m <sup>2</sup>
大学・短大部合計		15,800m <sup>2</sup>

### 3.(1) 校舎、運動場等の配置図

校舎、運動場等の配置図

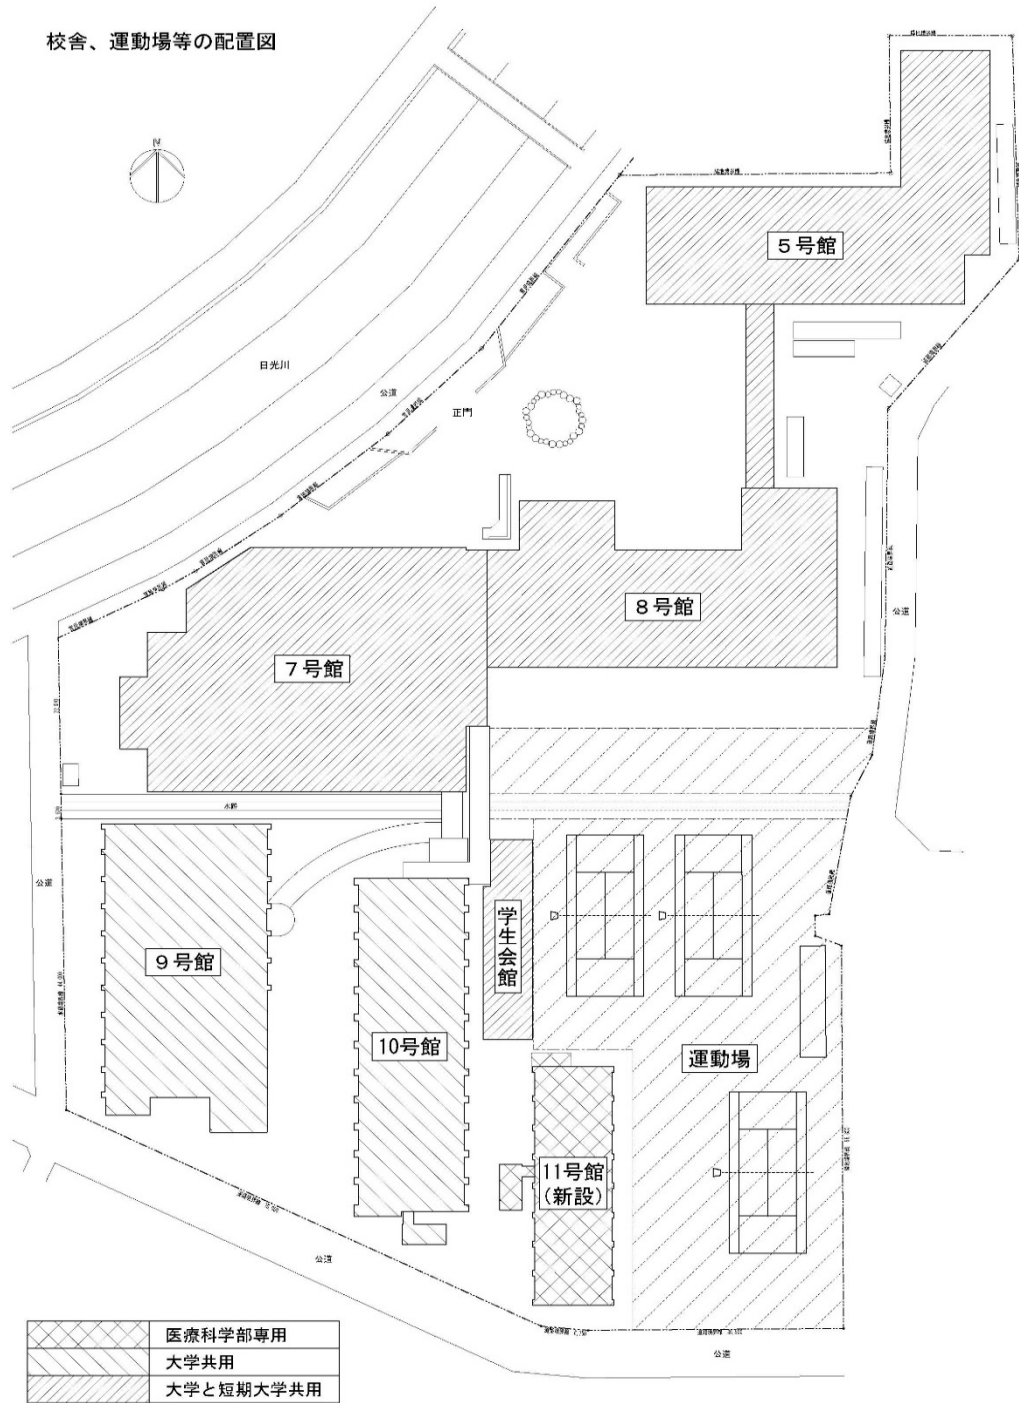

#### 修文大学 一宮キャンパス 建物構造・面積一覧

大学建物	面積(m <sup>2</sup> )	構造	区分	用途	権利所属
5号館	3,821.38	鉄筋コンクリート造 4階建	大学・短大共用棟	教室、研究室、学生ホール等	自己所有
7号館	7,489.82	鉄骨鉄筋コンクリート造 8階建	大学・短大共用棟	研究室、教室、図書館、体育館、食堂等	自己所有
8号館	4,396.48	鉄筋コンクリート造 4階建	大学・短大共用棟	教室、医務室、事務室等	自己所有
9号館	3,643.00	鉄骨鉄筋コンクリート造 5階建	大学共用棟	教室、研究室等	自己所有
10号館	3,788.38	鉄骨造 5階建	大学共用棟	教室、研究室等	自己所有
11号館	1,925.00	鉄骨造 5階建	新学部専用棟	教室、研究室等	自己所有
学生会館	273.33	鉄筋コンクリート造 2階建	大学・短大共用棟	学生ホール等	自己所有



3.(2) 木曾川グラウンド(自己所有 6,698.97 m<sup>2</sup>)

・一宮市奥町堤下一 43-2 他 20 筆【修文大学・修文大学短期大学部共用】




- ① 野球練習場
- ② サッカー練習場 (トラック中央部)
- ③ 陸上トラック (400m) 競技練習場

※上記以外にも多目的として利用する

### 3.(3) 犬山校地(自己所有 15,557.00 m<sup>2</sup>)

・愛知県犬山市大字今井字喜八洞 89

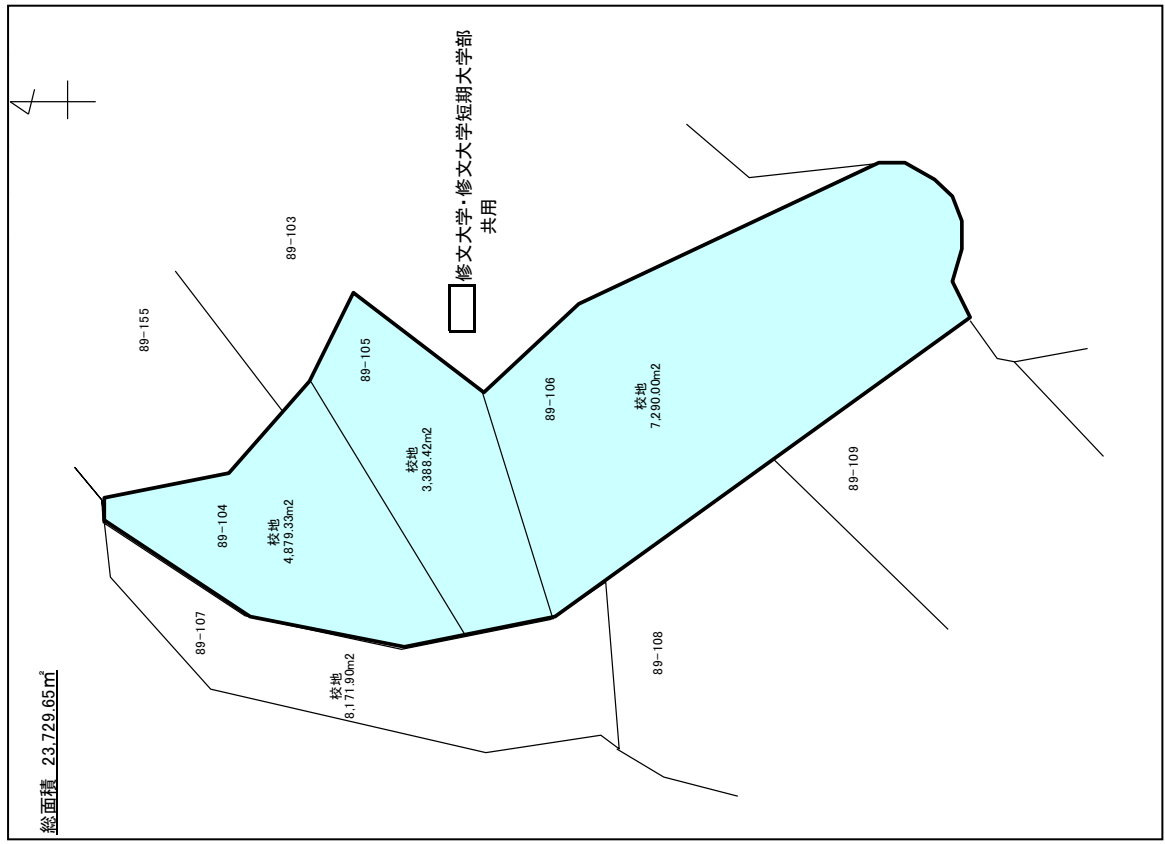

## 4. 校舎の平面図

- ・ 5号館（大学・短大共用棟）
- ・ 7号館（大学・短大共用棟）
- ・ 8号館（大学・短大共用棟）
- ・ 9号館（大学共用 健康栄養学部棟）
- ・ 10号館（大学共用 看護学部棟）
- ・ 11号館（大学共用 医療科学部(仮)棟）



### 専用講義室 (100名以上)

1 室 8号館4F 8401講義室 (108名)

### 専用講義室 (100名未満)

2 室 8号館4F 8404講義室 (99名)

11号館1F 11101講義室 (84名)

### 共用講義室 (100名以上)

2 室 7号館7F 7708大講義室 (234名)

8号館4F 8406講義室 (100名)

### 共用講義室 (100名未満)

4 室 7号館5F 7505講義室 (20名)

8号館2F 8207講義室 (94名)

8号館3F 8304講義室 (40名)

8号館4F 8405講義室 (48名)

### 演習室

7 室 8号館2F 8211演習室 (6名)

8号館3F 8303演習室 (6名)

8号館3F 8307演習室 (6名)

8号館3F 8308演習室 (8名)

9号館4F 9404セミナー室 (12名)

9号館4F 9406セミナー室 (12名)

11号館1F 11102演習室 (16名)

### 実験実習室

10 室 9号館4F 9402臨床病態学・先端検査学実験室、  
臨床化学実験室(48名)

9号館4F 9408血液学・一般検査学実験室 (48名)

11号館2F 11201生物化学系実習室 (48名)

11号館3F 11301形態系実習室 (48名)

11号館3F 11304病理学実験室 (8名)

11号館4F 11401生理学系実習室 (45名)

11号館4F 11403生理学実験室 (8名)

11号館5F 11501微生物学実験室 (14名)

11号館5F 11503免疫学実験室 (8名)

11号館5F 11506公衆衛生学実験室 (8名)

### 情報処理学習施設

3 室 7号館5F 7502パソコン教室No.1 (50名)

7号館5F 7503パソコン教室No.2 (50名)

7号館5F 7504パソコン実習室 (20名)

### 語学学習施設

1 室 7号館5F 7501マルチメディア室 (50名)

### 専任教員研究室

17 室 7号館6F 7601～7604研究室 (4室)

7号館6F 7614～7619研究室 (6室)

9号館4F 9405研究室 (1室)

11号館2F 11203研究室 (1室)

11号館3F 11303研究室 (1室)

11号館4F 11402研究室 (1室)

11号館5F 11502研究室、11504研究室、11505研究室 (3室)




# 7号館 吉田記念館


単位: (㎡)

①新設学部専用	249.18
②他学部等専用	1,071.36
③新設学部と大学他学部の共用	0.00
④新設学部と大学他学部と短大の共用	6,169.28
小計	7,489.82


## 1 階

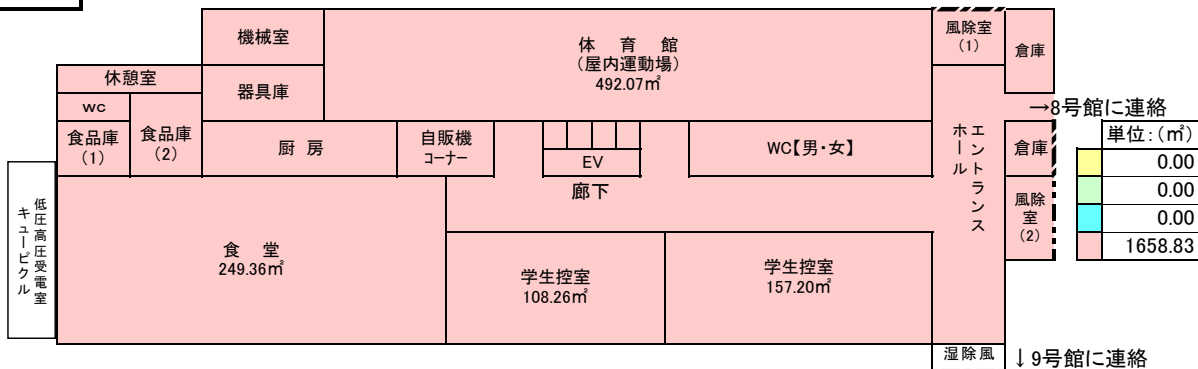


## 2 階

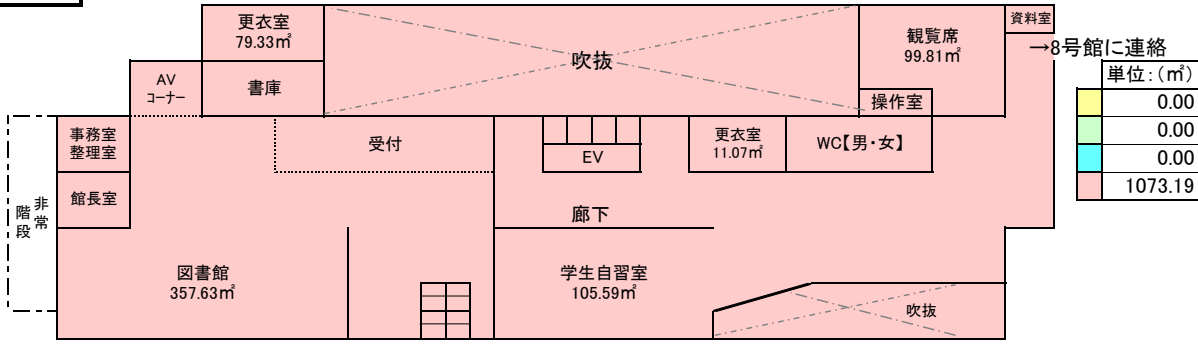

## 3 階

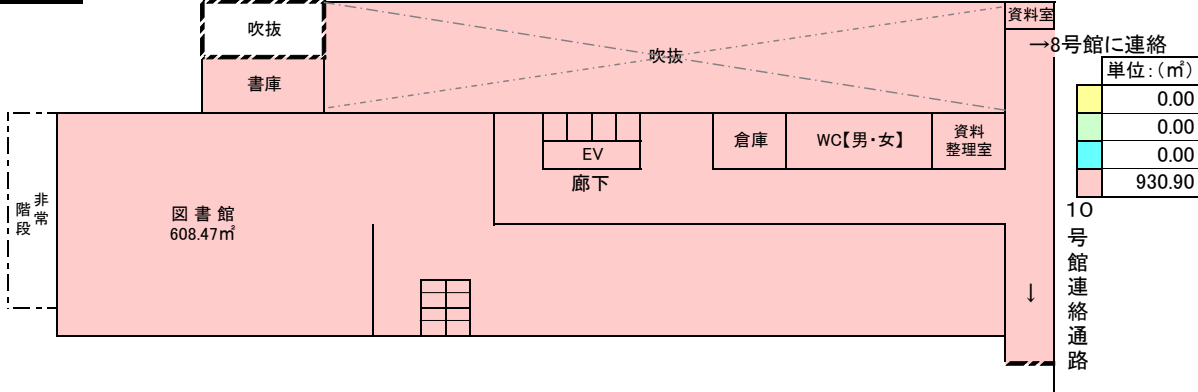


## 4 階

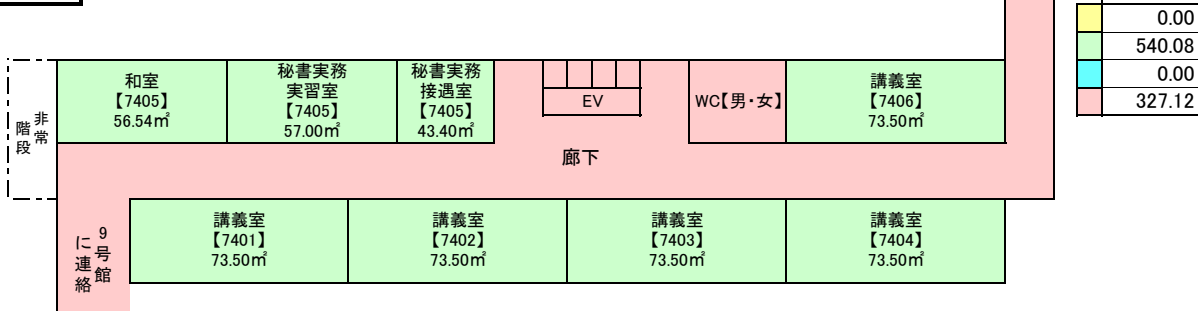

## 7号館 吉田記念館


- ①新設学部専用
- ②他学部等専用
- ③新設学部と大学他学部の共用
- ④新設学部と大学他学部と短大の共用

### 5 階

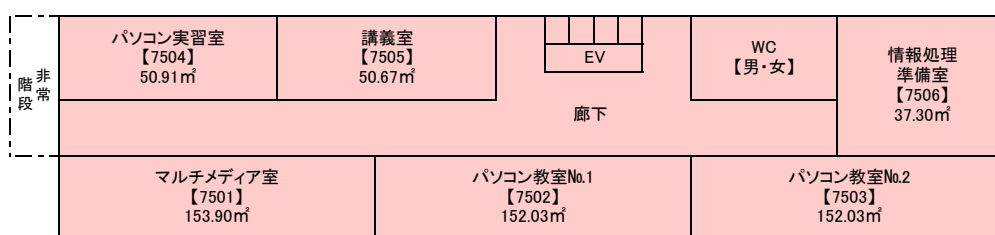


単位: (㎡)	
	0.00
	0.00
	0.00
	784.46

### 6 階

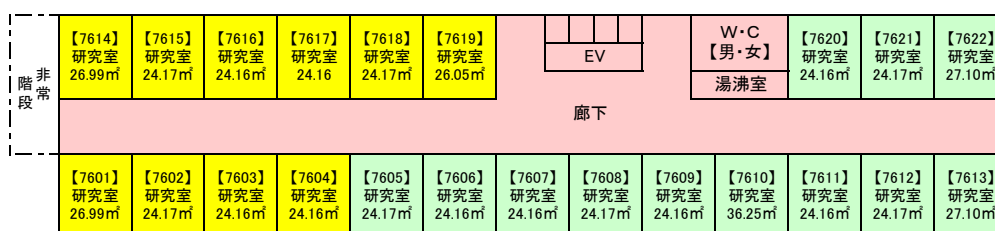


単位: (㎡)	
	249.18
	307.93
	0.00
	206.72

### 7 階

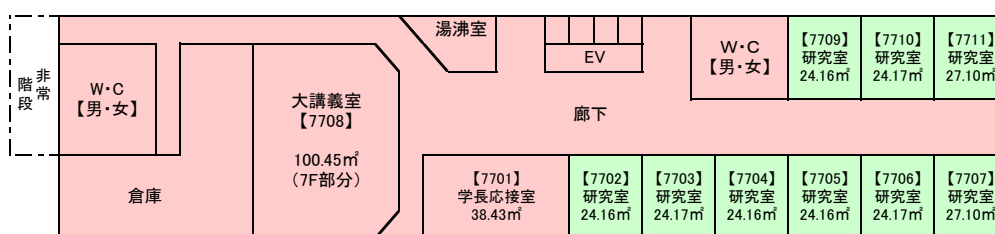

単位: (㎡)	
	0.00
	223.35
	0.00
	540.48

### 8 階

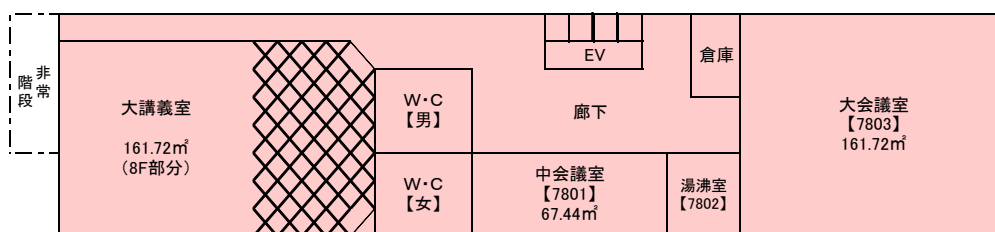

単位: (㎡)	
	0.00
	0.00
	0.00
	647.58


# 8号館 本館

- ①新設学部専用
- ②他学部等専用
- ③新設学部と大学他学部の共用
- ④新設学部と大学他学部と短大の共用
- ⑤基準外

単位：(㎡)  
 398.19  
 1,050.09  
 263.29  
 2,349.80  
 335.11


小計 4,396.48

## 1 階

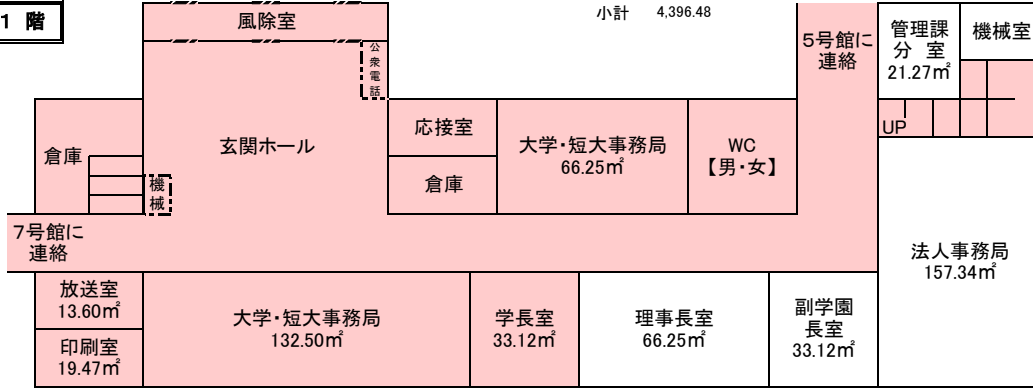


単位：(㎡)
0.00
0.00
0.00
869.19
335.11

## 2 階

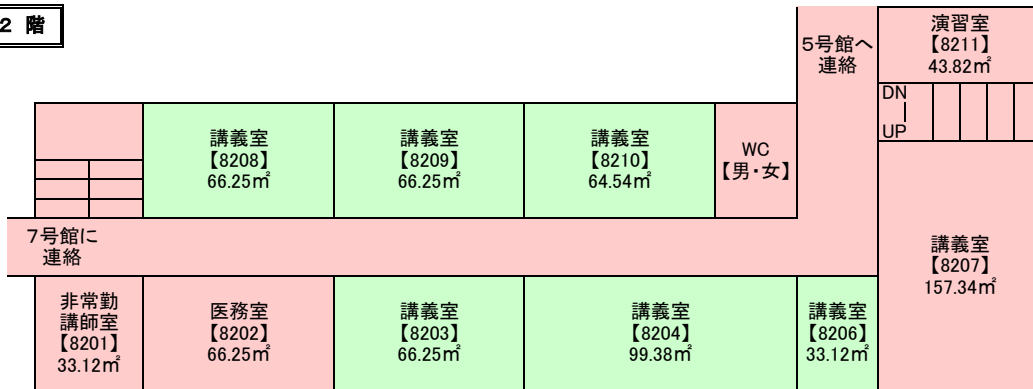


単位：(㎡)
0.00
362.67
0.00
736.79

## 3 階

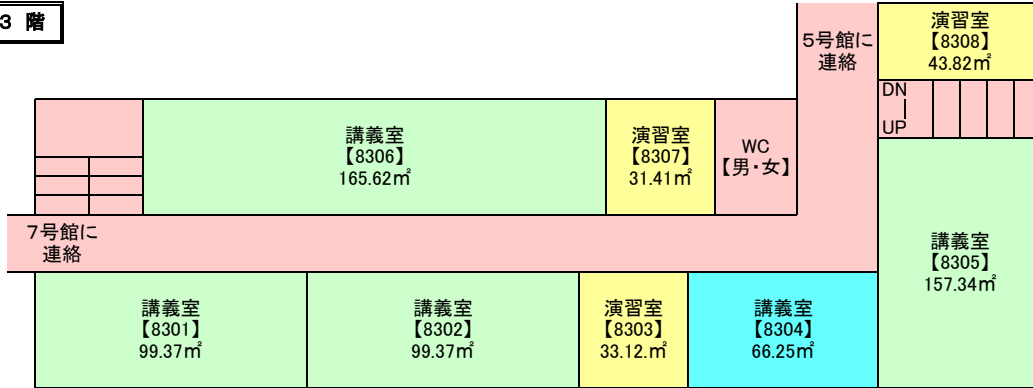

単位：(㎡)
108.35
521.70
66.25
403.16

## 4 階

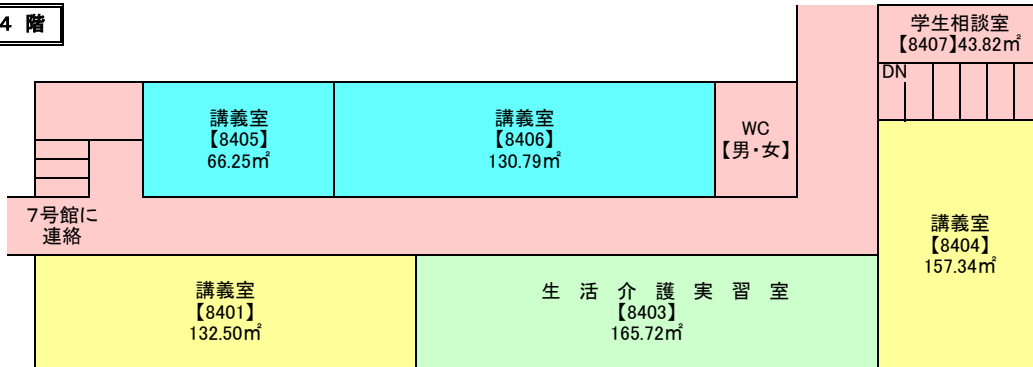

単位：(㎡)
289.84
165.72
197.04
340.66


# 9号館 健康栄養学部棟

単位：(㎡)

①新設学部専用	657.81
②他学部等専用	2,985.19
③新設学部と大学他学部の共用	0.00
④新設学部と大学他学部と短大の共用	0.00
小計	3,643.00


1 階

単位：(㎡)
954.00

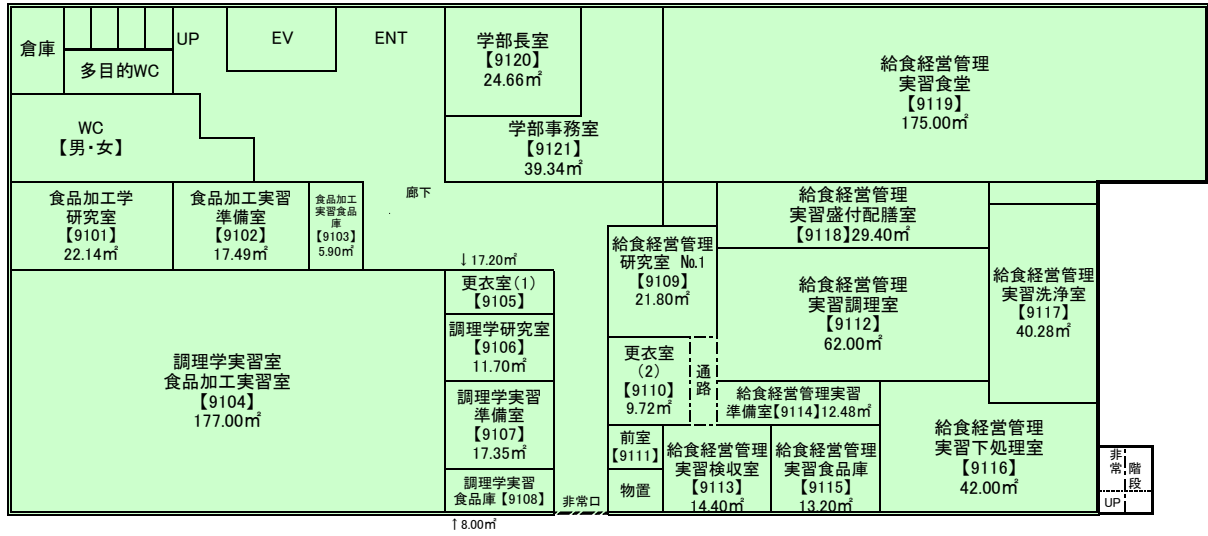


2 階

単位：(㎡)
698.48

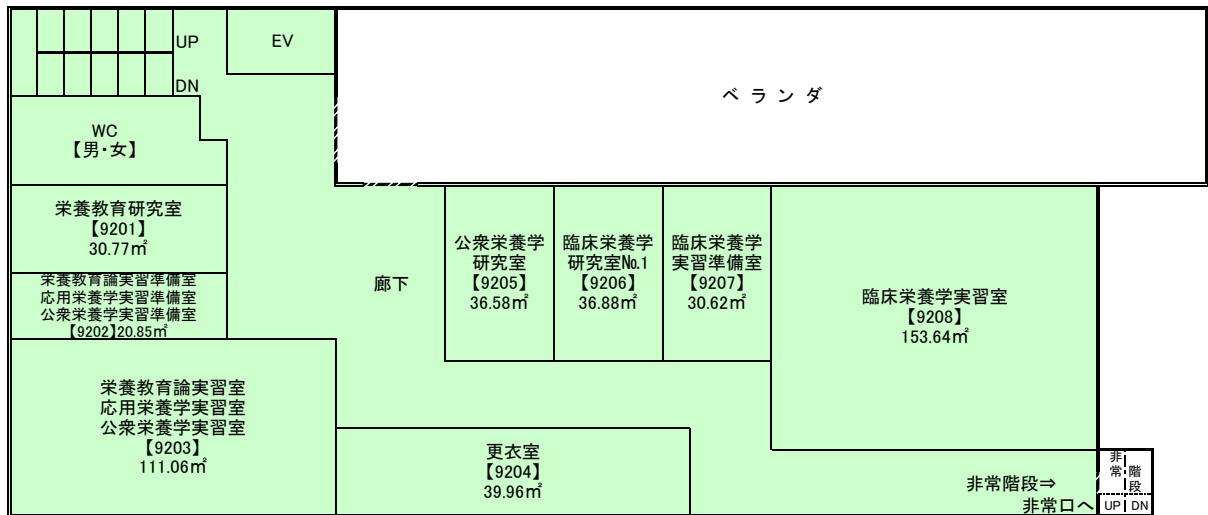

3 階

単位：(㎡)
700.28

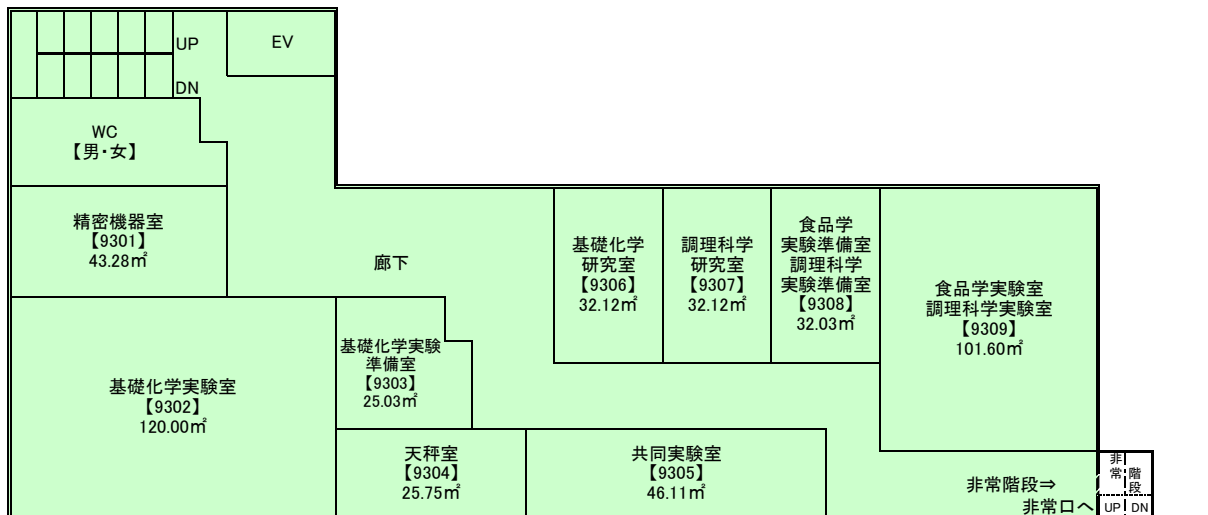


9号館 健康栄養学部棟

- ①新設学部専用
- ②他学部等専用
- ③新設学部と大学他学部の共用
- ④新設学部と大学他学部と短大の共用


4 階

単位: (㎡)  
657.81

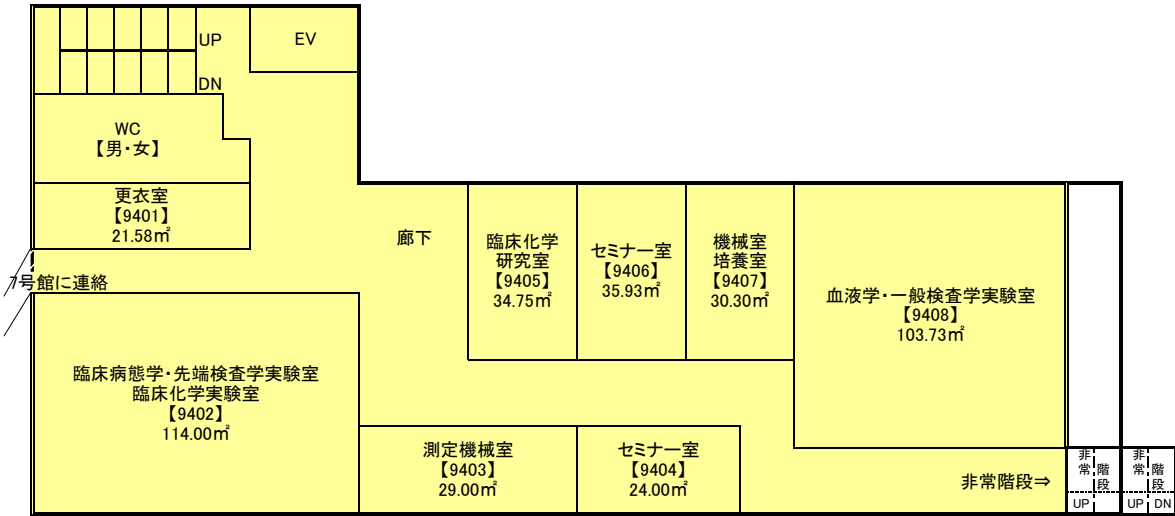

5 階

単位: (㎡)  
632.43

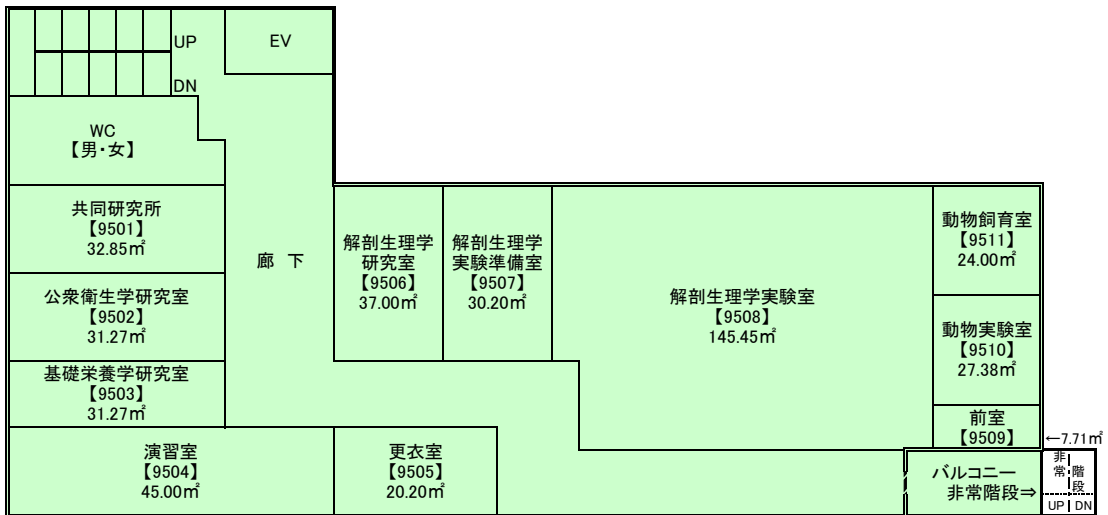




# 10号館 看護学部棟

単位: (㎡)

①新設学部専用	3,788.38
②他学部等専用	0
③新設学部と大学他学部の共用	0
④新設学部と大学他学部と短大の共用	0
小計	3,788.38


## 1 階

単位: (㎡)	739.83
---------	--------

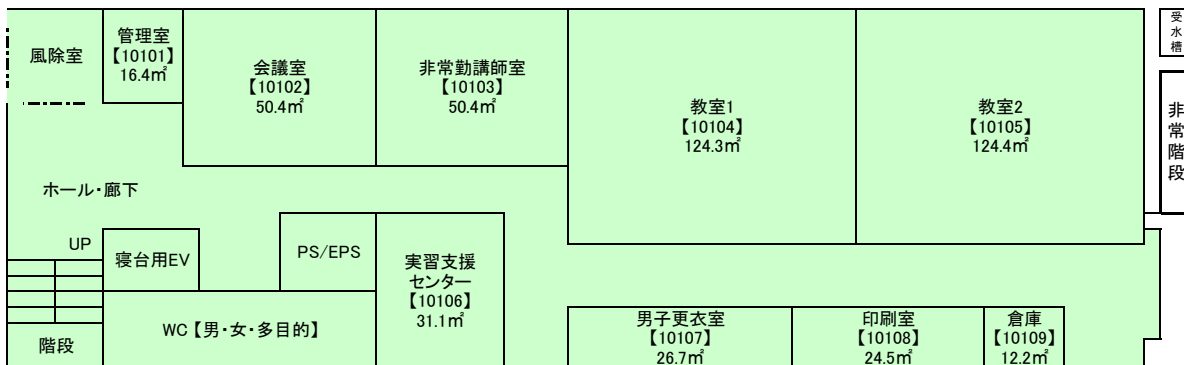


## 2 階

単位: (㎡)	739.83
---------	--------

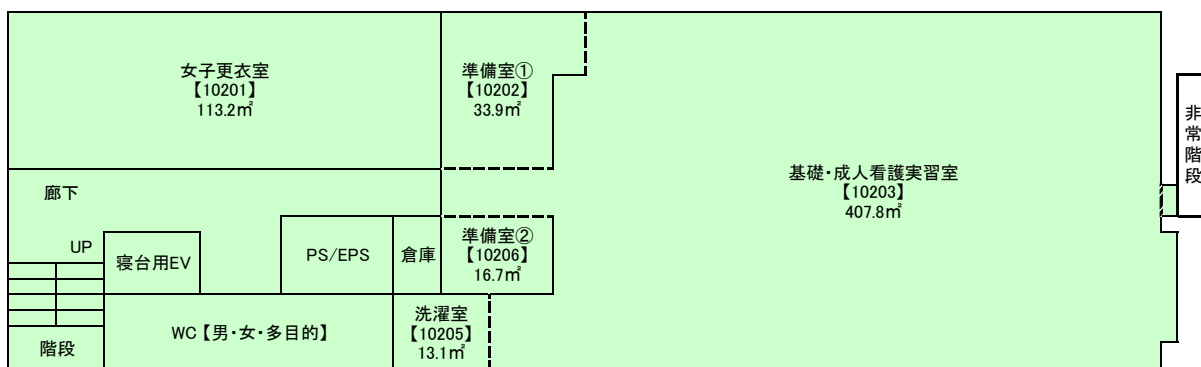

## 3 階

単位: (㎡)	829.06
---------	--------

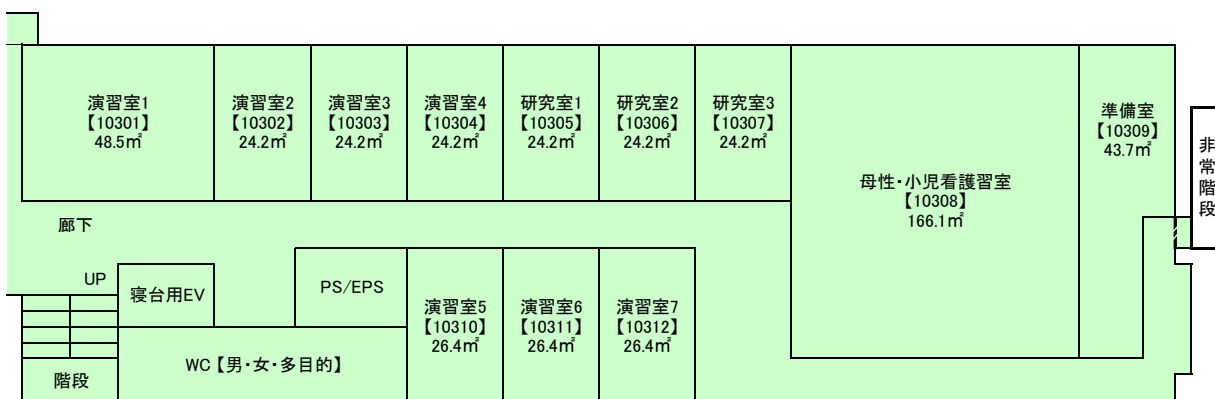


10号館 看護学部棟

- ①新設学部専用
- ②他学部等専用
- ③新設学部と健康栄養学部の共用
- ④新設学部と健康栄養学部と短大の共用


4 階

単位: (㎡)  
739.83

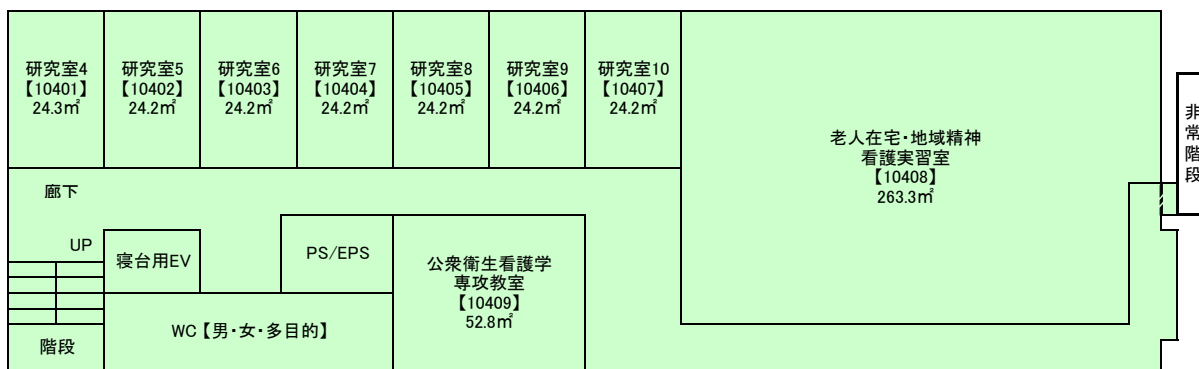




5 階

単位: (㎡)  
739.83

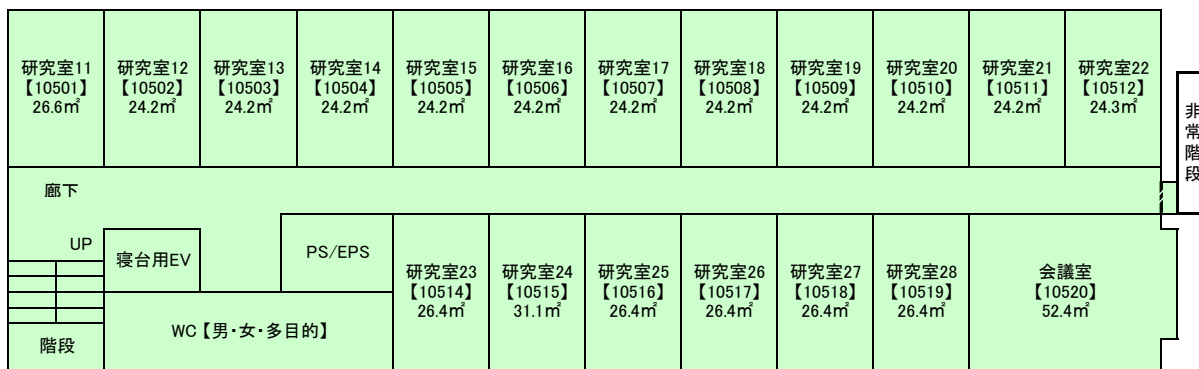



# 11号館 医療科学部棟(仮)

	単位:(㎡)
①新設学部専用	1,925.00㎡
②他学部等専用	0.00
③新設学部と大学他学部の共用	0
④新設学部と大学他学部と短大の共用	0
小計	1,925.00㎡

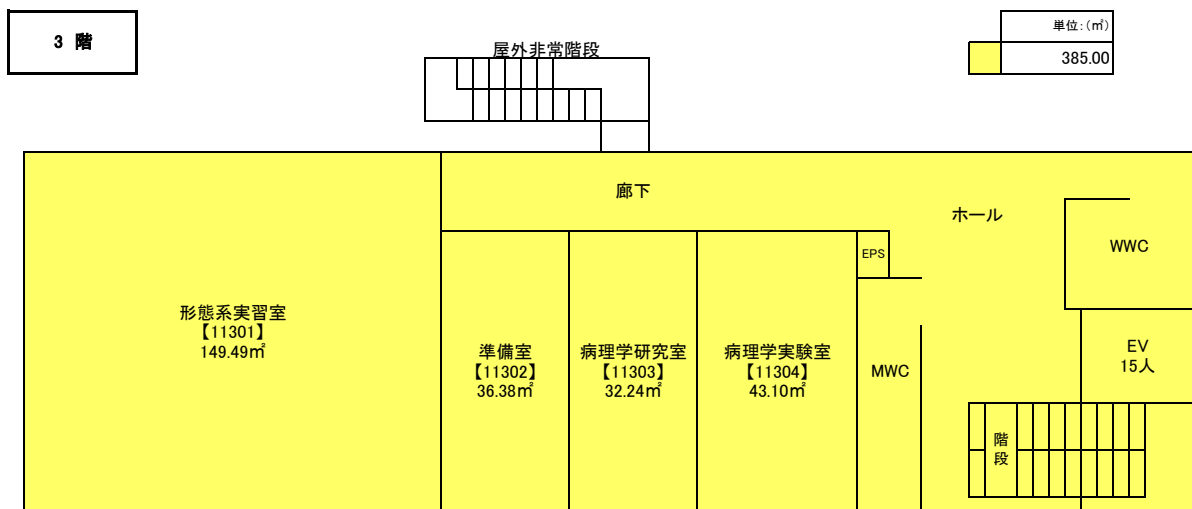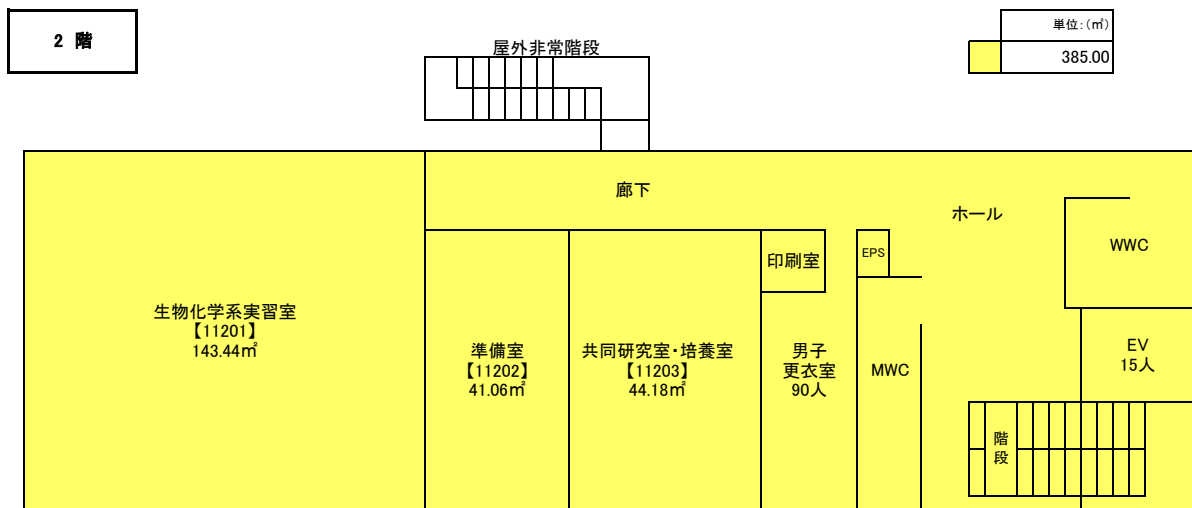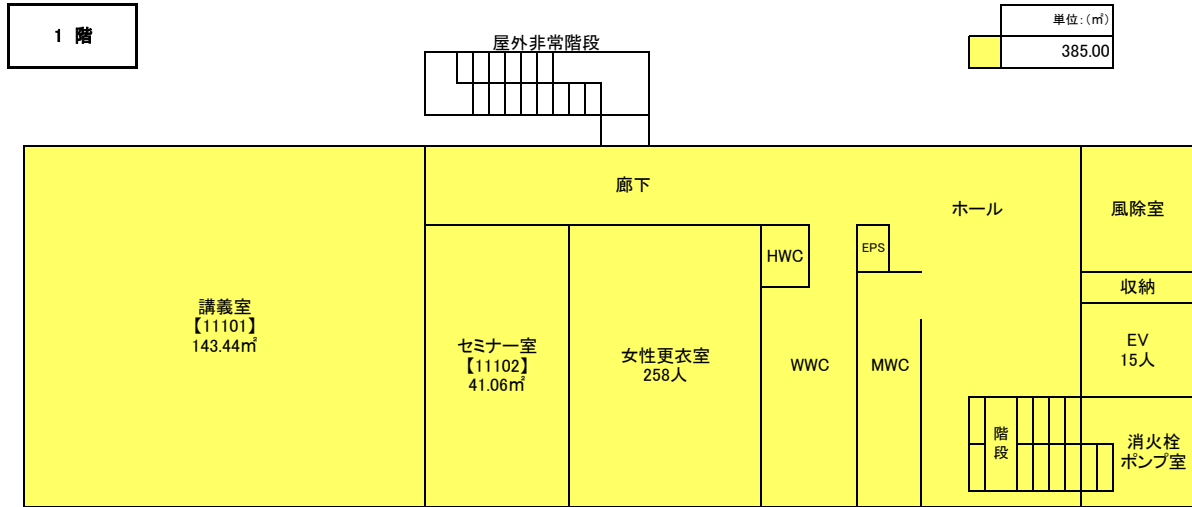

11号館 医療科学部棟(仮)

- ①新設学部専用
- ②他学部等専用
- ③新設学部と健康栄養学部の共用
- ④新設学部と健康栄養学部と短大の共用

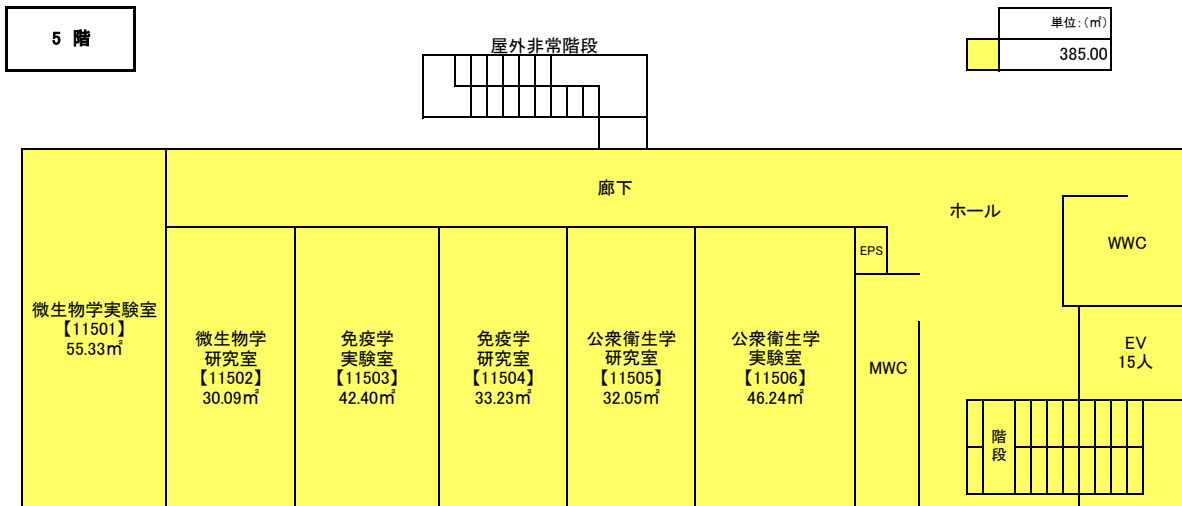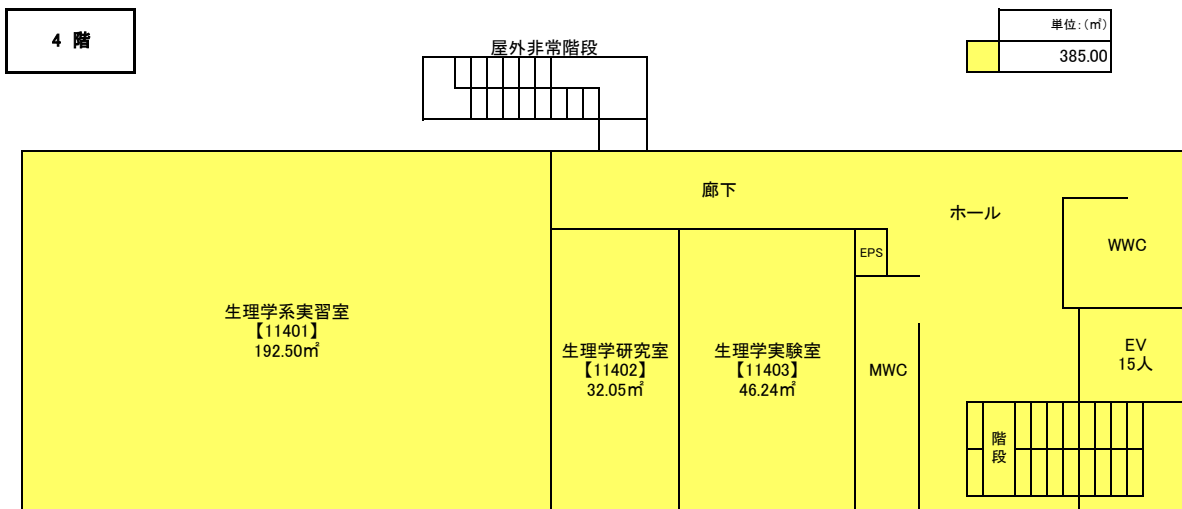


# 学生会館


	単位:(㎡)
①新設学部専用	0.00
②他学部等専用	0.00
③新設学部と大学他学部の共用	0.00
④新設学部と大学他学部と短大の共用	273.33
小計	273.33

単位:(㎡)
273.33


3 階

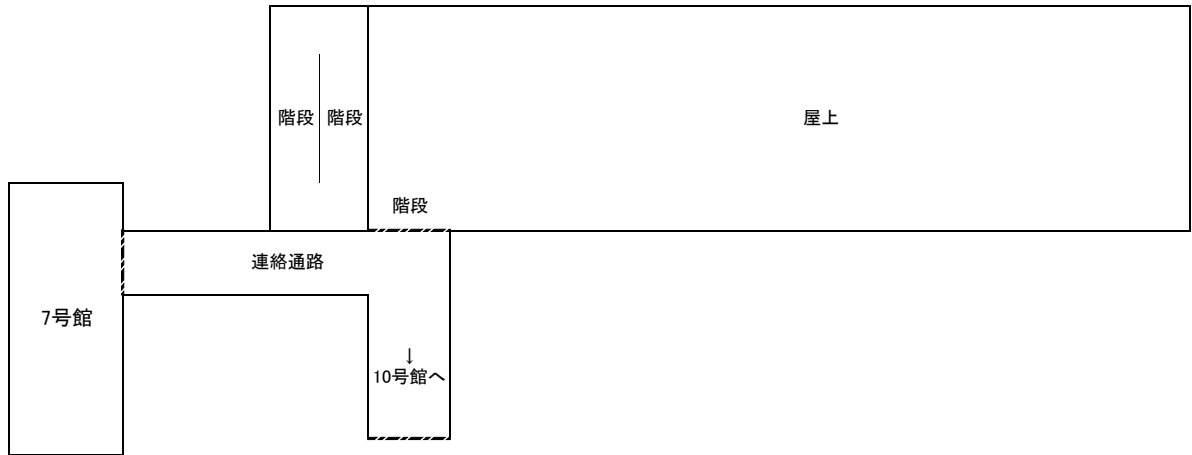

2 階

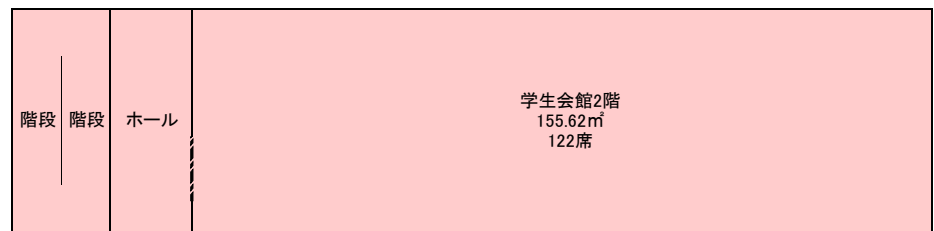

1 階

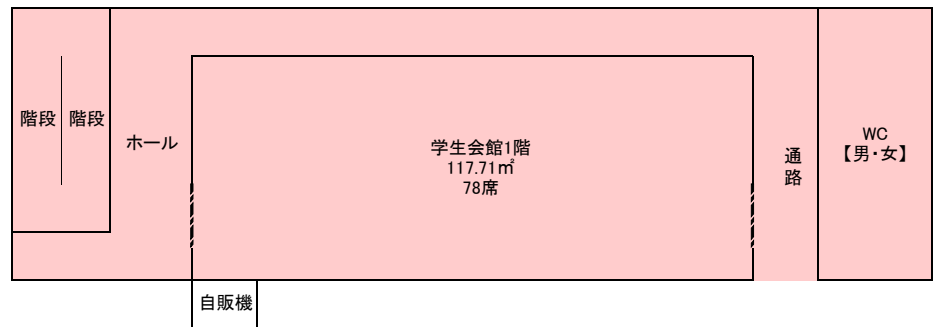

建物別 床面積 一覧表

(1)11号館 医療科学部(仮) 新棟 (鉄骨造 5階建):床面積1925.00㎡  
 →平成31年4月1日着工/平成32年1月31日完成予定

館	階	部屋番号	名称	収容人数	面積	①新設学部専用	②他学部等専用	③新設学部+大学他学部(共用)	④新学部+看護+健康+短大(共用)	基準外
11号館	1階	11101	講義室	84人	143.44	143.44				
		11102	セミナー室	16人	41.06	41.06				
		***	女性更衣室(258人分)、男女・障がい者便所、ホール、廊下、階段、EV他		200.50	200.50				
			小計		385.00	385.00	0.00	0.00	0.00	0.00
	2階	11201	生物化学系実習室	48人	143.44	143.44				
		11202	準備室		41.06	41.06				
		11203	共同研究室・培養室		44.18	44.18				
		***	男性更衣室(90人分)、男女便所、印刷室、ホール、廊下、階段、EV他		156.32					
			小計		385.00	385.00	0.00	0.00	0.00	0.00
	3階	11301	形態系実習室	48人	149.49	149.49				
		11302	準備室		36.38	36.38				
		11303	病理学研究室	1人	32.24	32.24				
		11304	病理学実験室	8人	43.10	43.10				
		***	男女便所、ホール、廊下、階段、EV他		123.79	123.79				
		小計		385.00	385.00	0.00	0.00	0.00	0.00	
	4階	11401	生理学系実習室	45人	192.50	192.50				
		11402	生理学研究室	1人	32.05	32.05				
		11403	生理学実験室	8人	46.24	46.24				
		***	男女便所、ホール、廊下、階段、EV他		114.21	114.21				
		小計		385.00	385.00	0.00	0.00	0.00	0.00	
	5階	11501	微生物学実験室	14人	55.33	55.33				
		11502	微生物学研究室	1人	30.09	30.09				
		11503	免疫学実験室	8人	42.40	42.40				
		11504	免疫学研究室	1人	33.23	33.23				
		11505	公衆衛生学研究室	1人	32.05	32.05				
11506		公衆衛生学実験室	8人	46.24	46.24					
***		男女便所、ホール、廊下、階段、EV他		145.66	145.66					
	小計		385.00	385.00	0.00	0.00	0.00	0.00		
11号館(医療科学部 新棟)合計					1,925.000	1,925.00	0.00	0.00	0.00	0.00

(2)10号館 (鉄骨造 5階建):床面積3,788.38㎡  
 →平成27年4月1日着工/平成28年1月31日落成

館	階	部屋番号	名称	収容人数	面積	①新設学部 専用	②他学部等 専用	③新設学部 +大学他学 部(共用)	④新学部+看護 +健康+短 大(共用)	基準外	
10号館	1階	10101	管理室		16.40		16.40				
		10102	会議室	16人	50.40		50.40				
		10103	非常勤講師室	18人	50.40		50.40				
		10104	教室1	110人	124.30		124.30				
		10105	教室2	110人	124.40		124.40				
		10106	実習支援センター		31.10		31.10				
		10107	男子更衣室	84人分	26.70		26.70				
		10108	印刷室		24.50		24.50				
		10109	倉庫		12.20		12.20				
		10110	ポンプ室		6.00		6.00				
	***	ホール・廊下・階段・便所・EV他			273.43		273.43				
		小計			739.83	0.00	739.83	0.00	0.00	0.00	
10号館	2階	10201	女子更衣室	324人分	113.20		113.20				
		10202	準備室①		33.90		33.90				
		10203	基礎・成人看護実習室	55人	407.80		407.80				
		10205	洗濯室	洗濯機3	13.10		13.10				
		10206	準備室②		16.70		16.70				
		***	廊下・階段・便所・EV他			155.13		155.13			
				小計			739.83	0.00	739.83	0.00	0.00
10号館	3階	10301	演習室1	20人	48.50		48.50				
		10302	演習室2	12人	24.20		24.20				
		10303	演習室3	12人	24.20		24.20				
		10304	演習室4	12人	24.20		24.20				
		10305	研究室1	12人	24.20		24.20				
		10306	研究室2	12人	24.20		24.20				
		10307	研究室3	12人	24.20		24.20				
		10308	母性・小児看護実習室	55人	166.10		166.10				
		10309	母性・小児看護実習準備室		43.70		43.70				
		10310	演習室5	1人	26.40		26.40				
		10311	演習室6	1人	26.40		26.40				
		10312	演習室7	1人	26.40		26.40				
		***	渡廊下			62.97		62.97			
		***	廊下・階段・便所・EV他			283.39		283.39			
		小計			829.06	0.00	829.06	0.00	0.00	0.00	
10号館	4階	10401	研究室4	1人	24.30		24.30				
		10402	研究室5	1人	24.20		24.20				
		10403	研究室6	1人	24.20		24.20				
		10404	研究室7	1人	24.20		24.20				
		10405	研究室8	1人	24.20		24.20				
		10406	研究室9	1人	24.20		24.20				
		10407	研究室10	1人	24.20		24.20				
		10408	老人在宅・地域精神看護実習室	55人	263.30		263.30				
		10409	公衆衛生看護学専攻教室	30人	52.80		52.80				
		***	廊下・階段・便所・EV他			254.23		254.23			
		小計			739.83	0.00	739.83	0.00	0.00	0.00	
10号館	5階	10501	研究室11	1人	28.60		28.60				
		10502	研究室12	1人	24.20		24.20				
		10503	研究室13	1人	24.20		24.20				
		10504	研究室14	1人	24.20		24.20				
		10505	研究室15	1人	24.20		24.20				
		10506	研究室16	1人	24.20		24.20				
		10507	研究室17	1人	24.20		24.20				
		10508	研究室18	1人	24.20		24.20				
		10509	研究室19	1人	24.20		24.20				
		10510	研究室20	1人	24.20		24.20				
		10511	研究室21	1人	24.20		24.20				
		10512	研究室22	1人	24.30		24.30				
		10514	研究室23	1人	26.40		26.40				
		10515	研究室24	1人	31.10		31.10				
		10516	研究室25	1人	26.40		26.40				
		10517	研究室26	1人	26.40		26.40				
		10518	研究室27	2人	26.40		26.40				
		10519	研究室28	12人	26.40		26.40				
		10520	会議室	16人	52.40		52.40				
		***	廊下・階段・便所・EV他			229.43		229.43			
		小計			739.83	0.00	739.83	0.00	0.00	0.00	
10号館(看護学部棟)合計					<b>3,788.38</b>	0.00	3,788.38	0.00	0.00	0.00	



(3)9号館 (鉄骨鉄筋コンクリート造 5階建):床面積3,643.00㎡  
 →平成19年2月26日入札/平成19年4月1日着工/平成20年1月30日落成

館	階	部屋番号	名称	収容人数	面積	①新設学部専用	②他学部等専用	③新設学部+大学他学部(共用)	④新学部+看護+健康+短大(共用)	基準外	
9号館	1階	9101	食品加工学研究室	1人	22.14		22.14				
		9102	食品加工実習準備室		17.49		17.49				
		9103	食品加工実習食品庫		5.90		5.90				
		9104	調理学・食品加工実習室	44人	177.00		177.00				
		9105	更衣室(1) 54人分	54人	17.20		17.20				
		9106	調理学研究室	1人	11.70		11.70				
		9107	調理学実習準備室		17.35		17.35				
		9108	調理学実習食品庫		8.00		8.00				
		9109	給食経営管理研究室 No.1	1人	21.80		21.80				
		9110	更衣室(2) 48人分	48人	9.72		9.72				
		9111	前室		4.00		4.00				
		9112	給食経営管理実習 調理室	22人	62.00		62.00				
		9113	給食経営管理実習 検収室		14.40		14.40				
		9114	給食経営管理実習 準備室		12.68		12.68				
		9115	給食経営管理実習 食品庫		13.20		13.20				
		9116	給食経営管理実習 下処理室		42.00		42.00				
		9117	給食経営管理実習 洗浄室		40.28		40.28				
		9118	給食経営管理実習 盛付配膳室		29.40		29.40				
		9119	給食経営管理実習 食堂	100人	175.00		175.00				
		9120	学部長室		24.66		24.66				
		9121	学部事務室		39.34		39.34				
***		廊下・階段・EV・便所他		188.74		188.74					
		小計		954.00	0.00	954.00	0.00	0.00	0.00		
9号館	2階	9201	栄養教育研究室	1人	30.77		30.77				
		9202	栄養教育論・応用栄養学・公衆栄養学実習準備室		20.85		20.85				
		9203	栄養教育論・応用栄養学・公衆栄養学実習室	44人	111.06		111.06				
		9204	更衣室 276人分	276人	39.96		39.96				
		9205	公衆栄養学研究室	1人	36.58		36.58				
		9206	臨床栄養学研究室 No.1	1人	36.88		36.88				
		9207	臨床栄養学実習準備室		30.62		30.62				
		9208	臨床栄養学実習室	44人	153.64		153.64				
		***		廊下・階段・EV・便所他		238.12		238.12			
				小計		698.48	0.00	698.48	0.00	0.00	0.00
9号館	3階	9301	精密機器室		43.28		43.28				
		9302	基礎化学実験室	44人	120.00		120.00				
		9303	基礎化学実験準備室		25.03		25.03				
		9304	天秤室		25.75		25.75				
		9305	共同実験室		46.11		46.11				
		9306	基礎化学研究室	1人	32.12		32.12				
		9307	調理科学研究室	2人	32.12		32.12				
		9308	食品学・調理科学実験準備室		32.03		32.03				
		9309	食品学・調理科学実験室	44人	101.60		101.60				
		***		廊下・階段・EV・便所他		242.24		242.24			
		小計		700.28	0.00	700.28	0.00	0.00	0.00		
9号館	4階	9401	更衣室 135人分	135人	21.58	21.58					
		9402	臨床病理学・先端検査学実験室、臨床化学実験室	44人	114.00	114.00					
		9403	測定機器室		29.00	29.00					
		9404	セミナー室	12人	24.00	24.00					
		9405	臨床化学研究室	1人	34.75	34.75					
		9406	セミナー室	1人	35.93	35.93					
		9407	機器室・培養室		30.30	30.30					
		9408	血液学・一般検査学実験室	44人	103.73	103.73					
		***		廊下・階段・EV・便所・連絡通路他		264.52	264.52				
		小計		657.81	657.81	0.00	0.00	0.00	0.00		
9号館	5階	9501	共同研究室	4人	32.85		32.85				
		9502	公衆衛生学研究室	1人	31.27		31.27				
		9503	基礎栄養学研究室	1人	31.27		31.27				
		9504	演習室	25人	45.00		45.00				
		9505	更衣室 108人分	108人	20.20		20.20				
		9506	解剖生理学研究室	2人	37.00		37.00				
		9507	解剖生理学実験準備室		30.20		30.20				
		9508	解剖生理学実験室	44人	145.45		145.45				
		9509	前室		7.71		7.71				
		9510	動物実験室		27.38		27.38				
		9511	動物飼育室		24.00		24.00				
		***		廊下・階段・EV・便所他		200.10		200.10			
		小計		632.43	0.00	632.43	0.00	0.00	0.00		
9号館(健康栄養学部棟)合計					3,643.00	657.81	2,985.19	0.00	0.00	0.00	

## (4)8号館 (鉄筋コンクリート造 4階建):床面積4,396.48㎡

館	階	部屋番号	名称	収容人数	面積	①新設学部専用	②他学部等専用	③新設学部+大学他学部(共用)	④新学部+看護+健康+短大(共用)	基準外
8号館	1階	***	印刷室		19.47				19.47	
		***	放送室		13.60				13.60	
		***	大学・短期大学部 事務局		132.50				132.50	
		***	学長室		33.12				33.12	
		***	理事長室		66.25					66.25
		***	副学園長室		33.12					33.12
		***	法人事務局		157.34					157.34
		***	倉庫		16.56				16.56	
		***	応接室		16.56				16.56	
		***	大学・短期大学部 事務局		66.25				66.25	
		***	管理課分室		21.27					21.27
		***	機械室		57.13					57.13
***	廊下、階段、連絡通路、便所(M・W)、玄関、ホール		571.13					571.13		
		小計		1,204.30	0.00	0.00	0.00	869.19	335.11	
8号館	2階	8201	非常勤講師室		33.12				33.12	
		8202	医務室		66.25				66.25	
		8203	講義室	55人	66.25		66.25			
		8204	講義室	55人	99.38		99.38			
		8206	入試準備室	55人	33.12				33.12	
		8207	講義室	94人	157.34				157.34	
		8208	講義室		66.25		66.25			
		8209	講義室	55人	66.25		66.25			
		8210	講義室	55人	64.54		64.54			
		8211	教員室		43.82				43.82	
		***	廊下、階段、連絡通路、便所(男・女)		403.14				403.14	
				小計		1,099.46	0.00	362.67	0.00	736.79
8号館	3階	8301	講義室	99人	99.37		99.37			
		8302	講義室	99人	99.37		99.37			
		8303	演習室	6人	33.12	33.12				
		8304	講義室	40人	66.25			66.25		
		8305	講義室	150人	157.34		157.34			
		8306	講義室	120人	165.62		165.62			
		8307	演習室	6人	31.41	31.41				
		8308	演習室	8人	43.82	43.82				
		***	廊下、階段、連絡通路、便所(男・女)		403.16				403.16	
		小計		1,099.46	108.35	521.70	66.25	403.16	0.00	
8号館	4階	8401	講義室	108人	132.50	132.50				
		8403	生活介護実習室		165.72		165.72			
		8404	講義室		157.34	157.34				
		8405	講義室	55人	66.25			66.25		
		8406	講義室	99人	130.79			130.79		
		8407	学生相談室		43.82				43.82	
		***	廊下、階段、便所(男・女)		296.84				296.84	
		小計		993.26	289.84	165.72	197.04	340.66	0.00	
8号館合計					<b>4,396.48</b>	398.19	1,050.09	263.29	2,349.80	335.11

## (5)7号館 (鉄骨鉄筋コンクリート造 8階建):床面積7,482.62㎡

館	階	部屋番号	名称	収容人数	面積	①新設学部専用	②他学部等専用	③新設学部+大学他学部(共用)	④新学部+看護+健康+短大(共用)	基準外	
1階	エントランス	風除室(1)			31.76					31.76	
	エントランス	倉庫			18.44					18.44	
	エントランス	エントランスホール			74.06					74.06	
	エントランス	倉庫			29.27					29.27	
	学生ホール	学生控室			157.20					157.20	
	学生ホール	学生控室	64人		108.26					108.26	
	学生ホール	風除室(2)			17.49					17.49	
	食堂	食堂	380人		249.36					249.36	
	食堂	自販機			19.56					19.56	
	食堂	厨房			61.20					61.20	
	食堂	食品庫(1)			6.71					6.71	
	食堂	食品庫(2)			10.48					10.48	
	食堂	休憩室			14.71					14.71	
	食堂	便所			4.40					4.40	
	食堂	通路			6.10					6.10	
	体育館	体育館			492.07					492.07	
	体育館	器具庫			99.35					99.35	
	体育館	機械室			52.34					52.34	
	外部	屋外便所			7.20					7.20	
	***	ELVホールPS廊下階段、便所(男・女)			188.10					188.10	
	***	階段室(物置)			10.77					10.77	
			小計			1,658.83	0.00	0.00	0.00	1,658.83	0.00
	2階	図書館	館長室			20.14					20.14
		図書館	事務室・整理室			20.14					20.14
		図書館	図書館	155席		357.63					357.63
図書館		書庫			32.94					32.94	
自習室		学生自習室	72人		105.59					105.59	
体育館		更衣室	138人		79.32					79.32	
体育館		観覧席	100人		99.81					99.81	
体育館		操作室			15.96					15.96	
***		PS(更衣室横)			13.33					13.33	
資料室		資料室			15.95					15.95	
更衣室		更衣室			11.07					11.07	
***		ELVホールPS廊下階段、便所(男・女)			301.31					301.31	
		小計			1,073.19	0.00	0.00	0.00	1,073.19	0.00	
3階	図書館	図書館	(155席)		608.47					608.47	
	図書館	書庫			66.43					66.43	
	図書館	資料整理室			23.82					23.82	
	図書館	資料室			15.83					15.83	
	図書館	倉庫			10.52					10.52	
***	ELVホールPS廊下階段、便所(男・女)			205.83					205.83		
		小計			930.90	0.00	0.00	0.00	930.90	0.00	
4階	7401	講義室	64人		73.50		73.50				
	7402	講義室	64人		73.50		73.50				
	7403	講義室	64人		73.50		73.50				
	7404	講義室	64人		73.50		73.50				
	7405	和室	20人		56.54		56.54				
	7405	秘書実務実習室			57.00		57.00				
	7405	秘書実務接遇室			43.40		43.40				
	7406	講義室	64人		73.50		73.50				
	***	更衣室(介護実習)			15.64		15.64				
	***	ELVホールPS廊下階段、便所(男・女)			327.12					327.12	
		小計			867.20	0.00	540.08	0.00	327.12	0.00	
5階	7501	マルチメディア室	50人		153.90					153.90	
	7502	パソコン教室 No.1	50人		152.03					152.03	
	7503	パソコン教室 No.2	50人		152.03					152.03	
	7504	パソコン実習室	20人		50.91					50.91	
	7505	講義室	30人		50.67					50.67	
	7506	情報処理準備室			37.30					37.30	
	***	ELVホールPS廊下階段、便所(男・女)			187.62					187.62	
		小計			784.46	0.00	0.00	0.00	784.46	0.00	

7号館	6階	7601	研究室	1人	26.99	26.99				
		7602	研究室	1人	24.17	24.17				
		7603	研究室	1人	24.16	24.16				
		7604	研究室	1人	24.16	24.16				
		7605	研究室	1人	24.17		24.17			
		7606	研究室	1人	24.16		24.16			
		7607	研究室	1人	24.16		24.16			
		7608	研究室	1人	24.17		24.17			
		7609	研究室	1人	24.16		24.16			
		7610	研究室	4人	36.25		36.25			
		7611	研究室	1人	24.16		24.16			
		7612	研究室	1人	24.17		24.17			
		7613	研究室	1人	27.10		27.10			
		7614	研究室	1人	26.99	26.99				
	7615	研究室	1人	24.17	24.17					
	7616	研究室	1人	24.16	24.16					
	7617	研究室	1人	24.16	24.16					
	7618	研究室	1人	24.17	24.17					
	7619	研究室	1人	26.05	26.05					
	7620	研究室	1人	24.16		24.16				
	7621	研究室	1人	24.17		24.17				
	7622	研究室	1人	27.10		27.10				
	***	湯沸室		5.60					5.60	
	***	ELVホールPS廊下階段、便所(男・女)		201.12					201.12	
		小計		763.83	249.18	307.93	0.00		206.72	
									38.43	
	7階	7701	学長応接室		38.43					
		7702	研究室	1人	24.16		24.16			
		7703	研究室	1人	24.17		24.17			
7704		研究室	1人	24.16		24.16				
7705		研究室	1人	24.16		24.16				
7706		研究室	1人	24.17		24.17				
7707		研究室	1人	27.10		27.10				
7708		大講義室(7F部分)	234人	100.45					100.45	
7708横		倉庫		113.93					113.93	
7709		研究室	1人	24.16		24.16				
7710		研究室	1人	24.17		24.17				
7711	研究室	1人	27.10		27.10					
***	ELVホールPS廊下階段、便所(男・女)		287.67					287.67		
	小計		763.83	0.00	223.35	0.00		540.48		
								0.00		
8階	7801	中会議室		67.44				67.44		
	7802	湯沸室		15.34				15.34		
	7803	大会議室		198.05				198.05		
	大講義室	大講義室(8F部分)		161.72				161.72		
	倉庫	倉庫		17.90				17.90		
	***	ELVホールPS廊下階段、便所(男・女)		187.13				187.13		
	小計		647.58	0.00	0.00	0.00		647.58		
								0.00		
7号館 合計			7,489.82	249.18	1,071.36	0.00		6,169.28	0.00	

(6)5号館 (鉄筋コンクリート造 4階建):床面積3,821.38㎡

館	階	部屋番号	名称	収容人数	面積	①新設学部専用	②他学部等専用	③新設学部+大学他学部(共用)	④新学部+看護+健康+短大(共用)	基準外
5号館	1階	5101	学生控室(第2学生ホール)	78人	147.26				147.26	
		5102	学生支援センター		33.12				33.12	
		5103	学生支援センター	110人	99.37				99.37	
		5105	研究室	1人	33.12		33.12			
		5106	コンビニ		68.25				68.25	
		5107	学生支援センター		31.12				31.12	
		5109	更衣室(1)	90人	33.12		33.12			
		5110	更衣室(2)	90人	33.12		33.12			
		5112	実習室	52人	131.44		131.44			
		5113	調理準備室		53.55		53.55			
		5114	調理実習室	40人	127.52		127.52			
		廊下突当	倉庫		16.10		16.10			
		***	階段、廊下他、便所(男・女)		270.59				270.59	
			小計		1,077.68	0.00	427.97	0.00	649.71	0.00
5号館	2階	5201	リズム室	50人	236.00		236.00			
		5203	講義室	50人	66.24		66.24			
		5204	講義室	50人	66.24		66.24			
		5205	製菓研究室	1人	33.12		33.12			
		5207	更衣室	66人	33.12		33.12			
		5209	倉庫		14.21		14.21			
		5210	倉庫		14.21		14.21			
		5211	学生会室		27.50		27.50			
		5212	更衣室	84人	33.00		33.00			
		5213	製菓準備室		43.50		43.50			
		5214	製菓実習室	42人	209.60		209.60			
		5212横	ドライールーム		9.90		9.90			
		5214横	倉庫		11.20		11.20			
		***	階段、廊下他、便所(女)		288.94		288.94			
	小計		1,086.78	0.00	1,086.78	0.00	0.00	0.00		
5号館	3階	5301	ピアノレッスン(ML)室	51人	157.33		157.33			
		5302	幼児教育研究室 No.1	1人	33.12		33.12			
		5303	幼児教育実習指導室	1人	33.12		33.12			
		5304	講義室	96人	99.37		99.37			
		5305	幼児教育研究室 No.2	1人	33.12		33.12			
		5306	幼児教育研究室 No.3	1人	33.12		33.12			
		5307	幼児教育研究室 No.4	1人	14.30		14.30			
		5308	幼児教育研究室 No.5	1人	14.30		14.30			
		5309	幼児教育研究室 No.6	1人	14.30		14.30			
		5310	幼児教育研究室 No.7	1人	14.30		14.30			
		5311	大学祭実行委員会室		27.50		27.50			
		5312	造形表現室	54人	92.74		92.74			
		***	階段、廊下他、便所(女)		261.84		261.84			
			小計		828.46	0.00	828.46	0.00	0.00	0.00
5号館	4階	5401	音楽室	52人	157.33		157.33			
		5406	幼児教育研究室 No.8	1人	33.12		33.12			
		5407	図画工作準備室兼幼児教育研究室 No.9	1人	33.12		33.12			
		ピアノ	図画工作室	50人	92.10		92.10			
		ピアノ	ピアノレッスン室(No.1~No.8)		198.74		198.74			
		ピアノ	ピアノレッスン室(No.10~No.11)		102.68		102.68			
***	階段、廊下他、便所(女)		211.37		211.37					
	小計		828.46	0.00	828.46	0.00	0.00	0.00		
5号館 合計				3,821.38	0.00	3,171.67	0.00	649.71	0.00	

(7)学生会館 (鉄骨造 2階建):床面積273.33㎡

館	階	部屋番号	名称	収容人数	面積	①新設学部専用	②他学部等専用	③新設学部+大学他学部(共用)	④新学部+看護+健康+短大(共用)	基準外
学生会館	1階	1階	学生控室(学生会館)	80人	117.71				117.71	
		小計		117.71	0.00	0.00	0.00	117.71	0.00	
	2階	2階	学生控室(学生会館)	120人	155.62				155.62	
		小計		155.62	0.00	0.00	0.00	155.62	0.00	
学生会館 合計				273.33	0.00	0.00	0.00	273.33	0.00	

10号館・9号館・7号館・8号館・5号館・学生会館・新棟 総合計	25,337.39	3,230.18	12,066.69	263.29	9,442.12	335.11
		①	②	③	④	









# (仮称) 修文大学 医療科学部棟 新築工事

所在地：一宮市平和三丁目4-13他14筆 大和町毛受字八幡前1、7

MEMO


	床面積
5階	385.00 m <sup>2</sup> ( 116.46 坪)
4階	385.00 m <sup>2</sup> ( 116.46 坪)
3階	385.00 m <sup>2</sup> ( 116.46 坪)
2階	385.00 m <sup>2</sup> ( 116.46 坪)
1階	385.00 m <sup>2</sup> ( 116.46 坪)
合計	1,925.00 m <sup>2</sup> ( 582.31 坪)

設計・監理

株式会社 垣見設計事務所

2019年3月11日



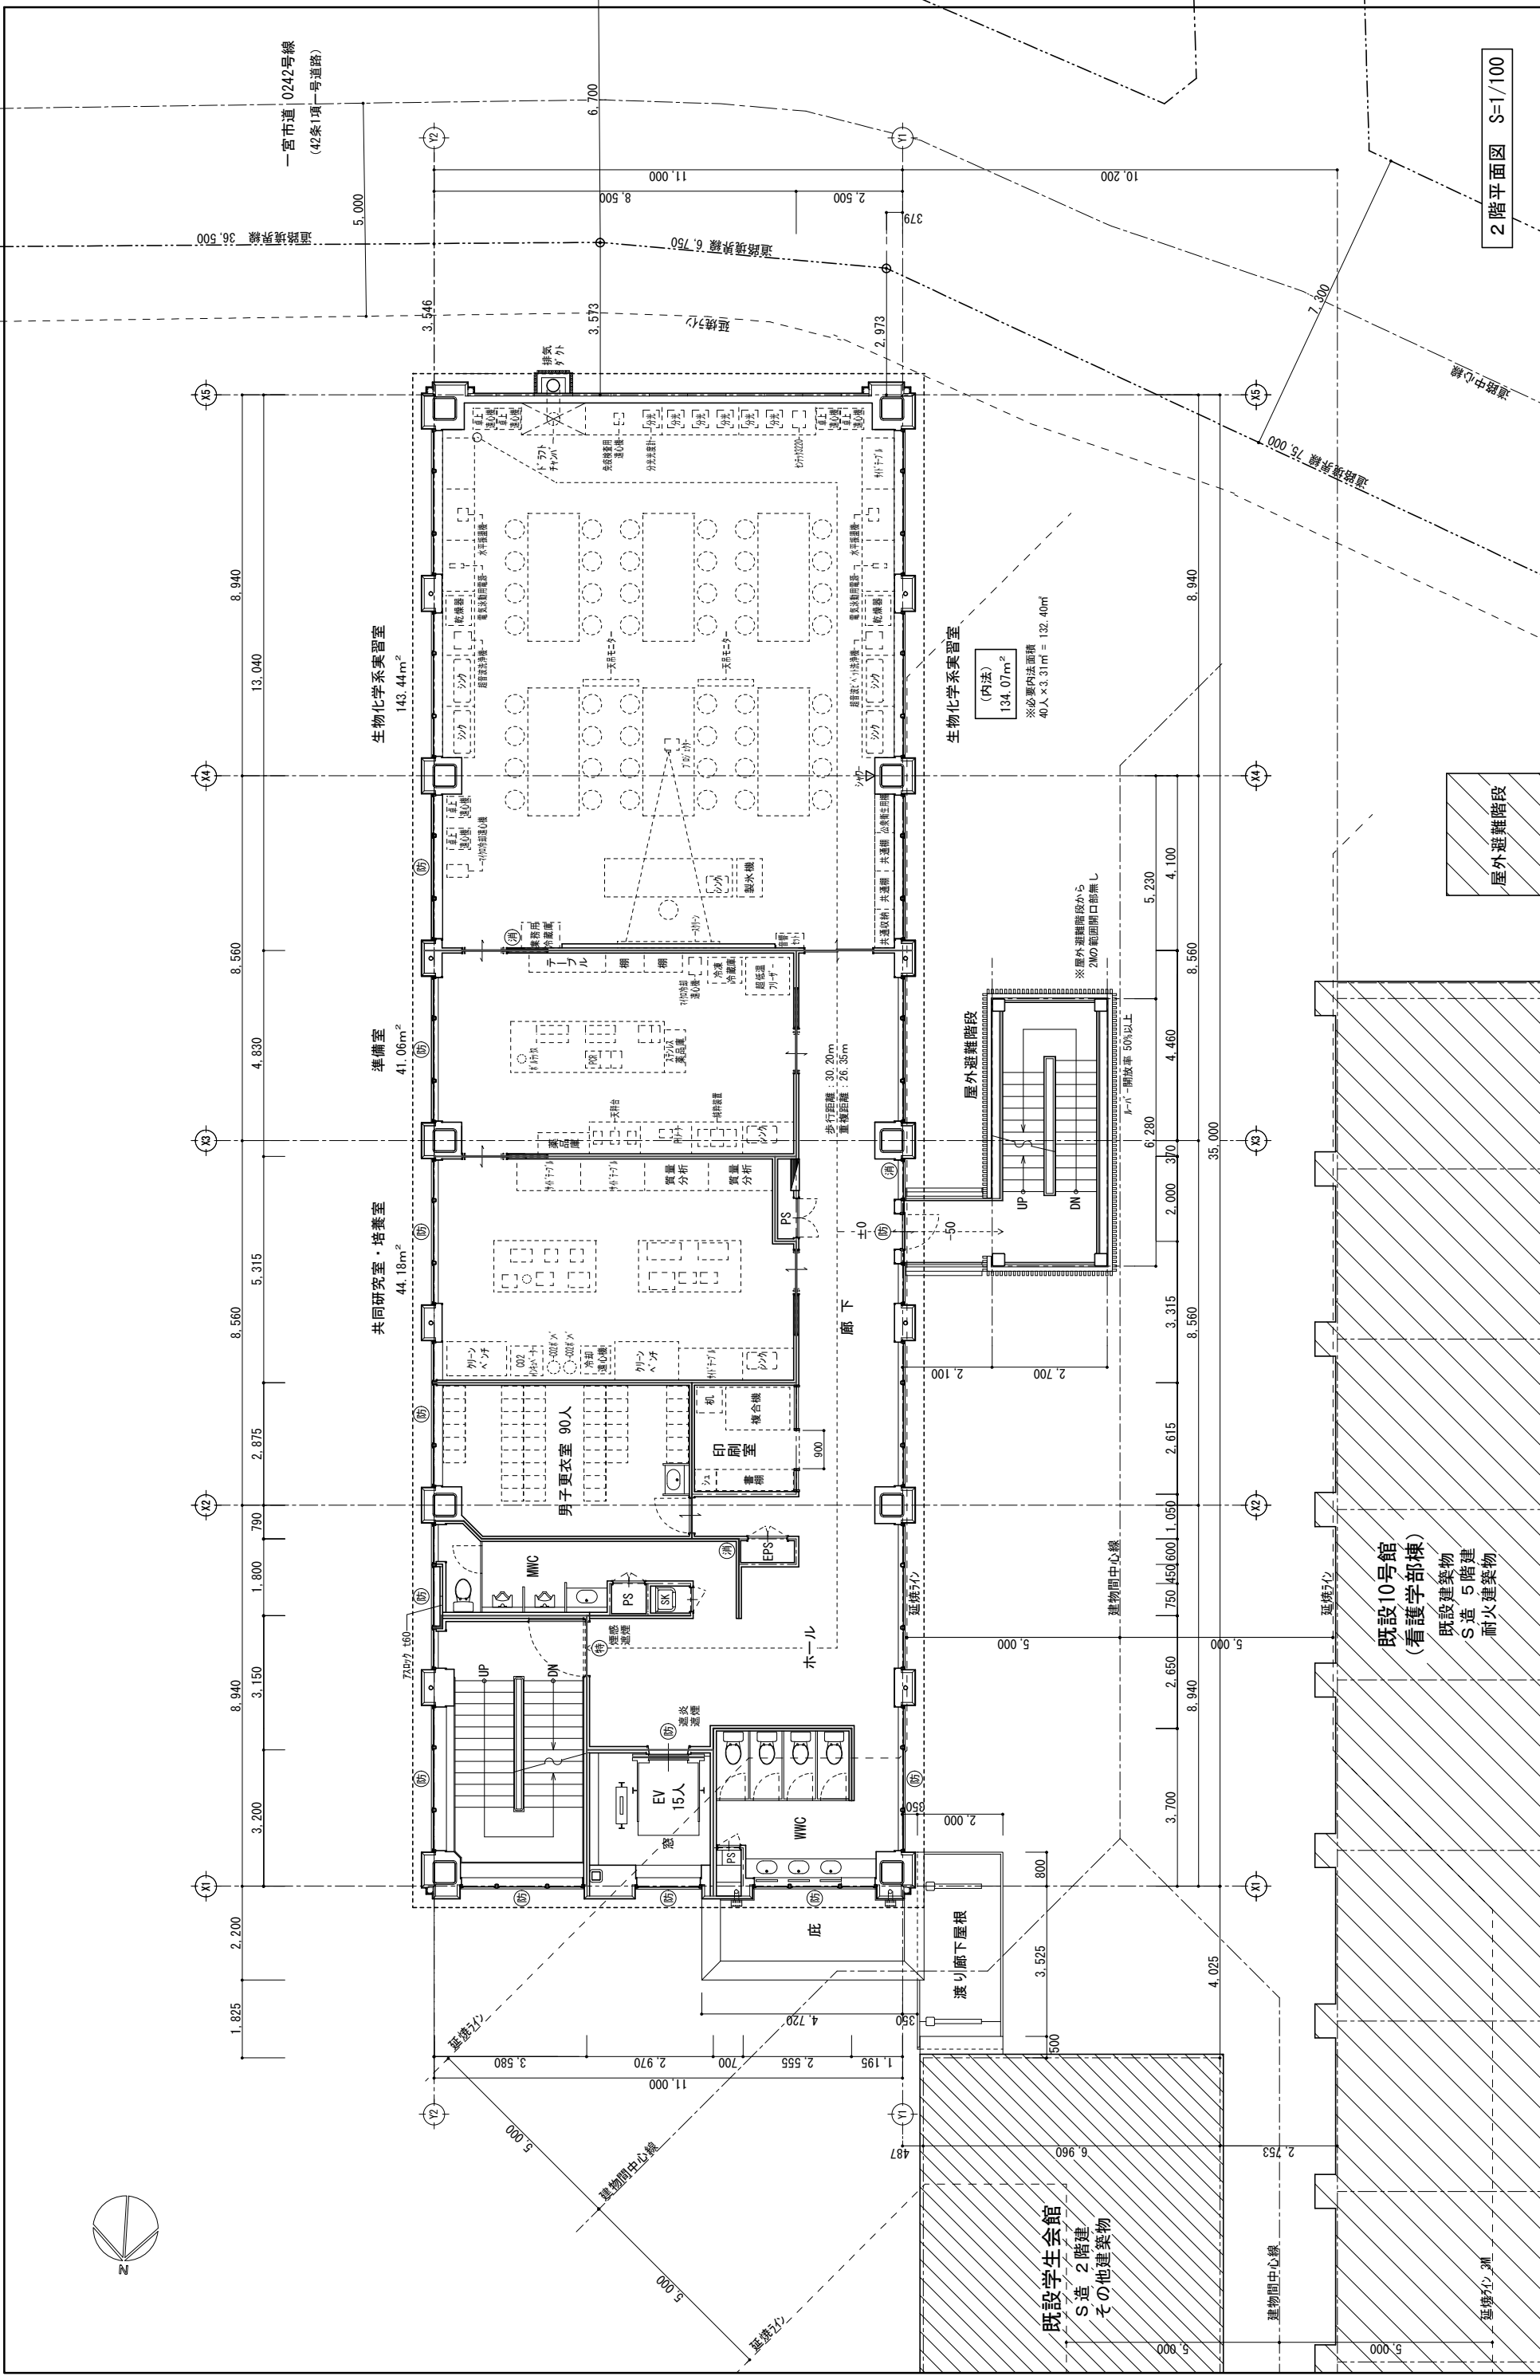

**2 階平面図 S=1/100**

**株式会社 垣見設計事務所**  
1 級建築士 水谷 憲 明 第 151697 号

(仮称) 修文大学 医療科学部棟 新築工事 設計図

DRAWING No. A-11  
JOB No.

DOWN BY  
CHECKED BY  
SCALE A2:1/100  
A3:1/141  
DATE



【凡例】

- 耐火壁① (令114区画) 強化PFC=0.5+12.5二重貼り (西面) 570-4t50, 24kg/m 337'まで壁立上 (吉野石膏 R/F-7+Z・M)
- 耐火壁② (壁穴区画) 強化PFC=0.5+12.5二重貼り (西面) 570-4t50, 24kg/m 337'まで壁立上 (吉野石膏 R/F-7+Z・M)
- 遮音壁① 耐火PFC 0.5+12.5二重貼り (西面) 570-4t50, 24kg/m 337'まで壁立上
- 遮音壁② 耐火PFC 0.5+12.5二重貼り (西面) 570-4t50, 24kg/m 337'まで壁立上
- 防火設備
- ◎ 特定防火設備
- 消火器 ABC 10型 消火器BOX(増設)

既設学生会館  
S造 2階建  
その他建築物



既設10号館  
(看護学部棟)  
既設建築物  
S造 5階建  
耐火建築物

屋外避難階段

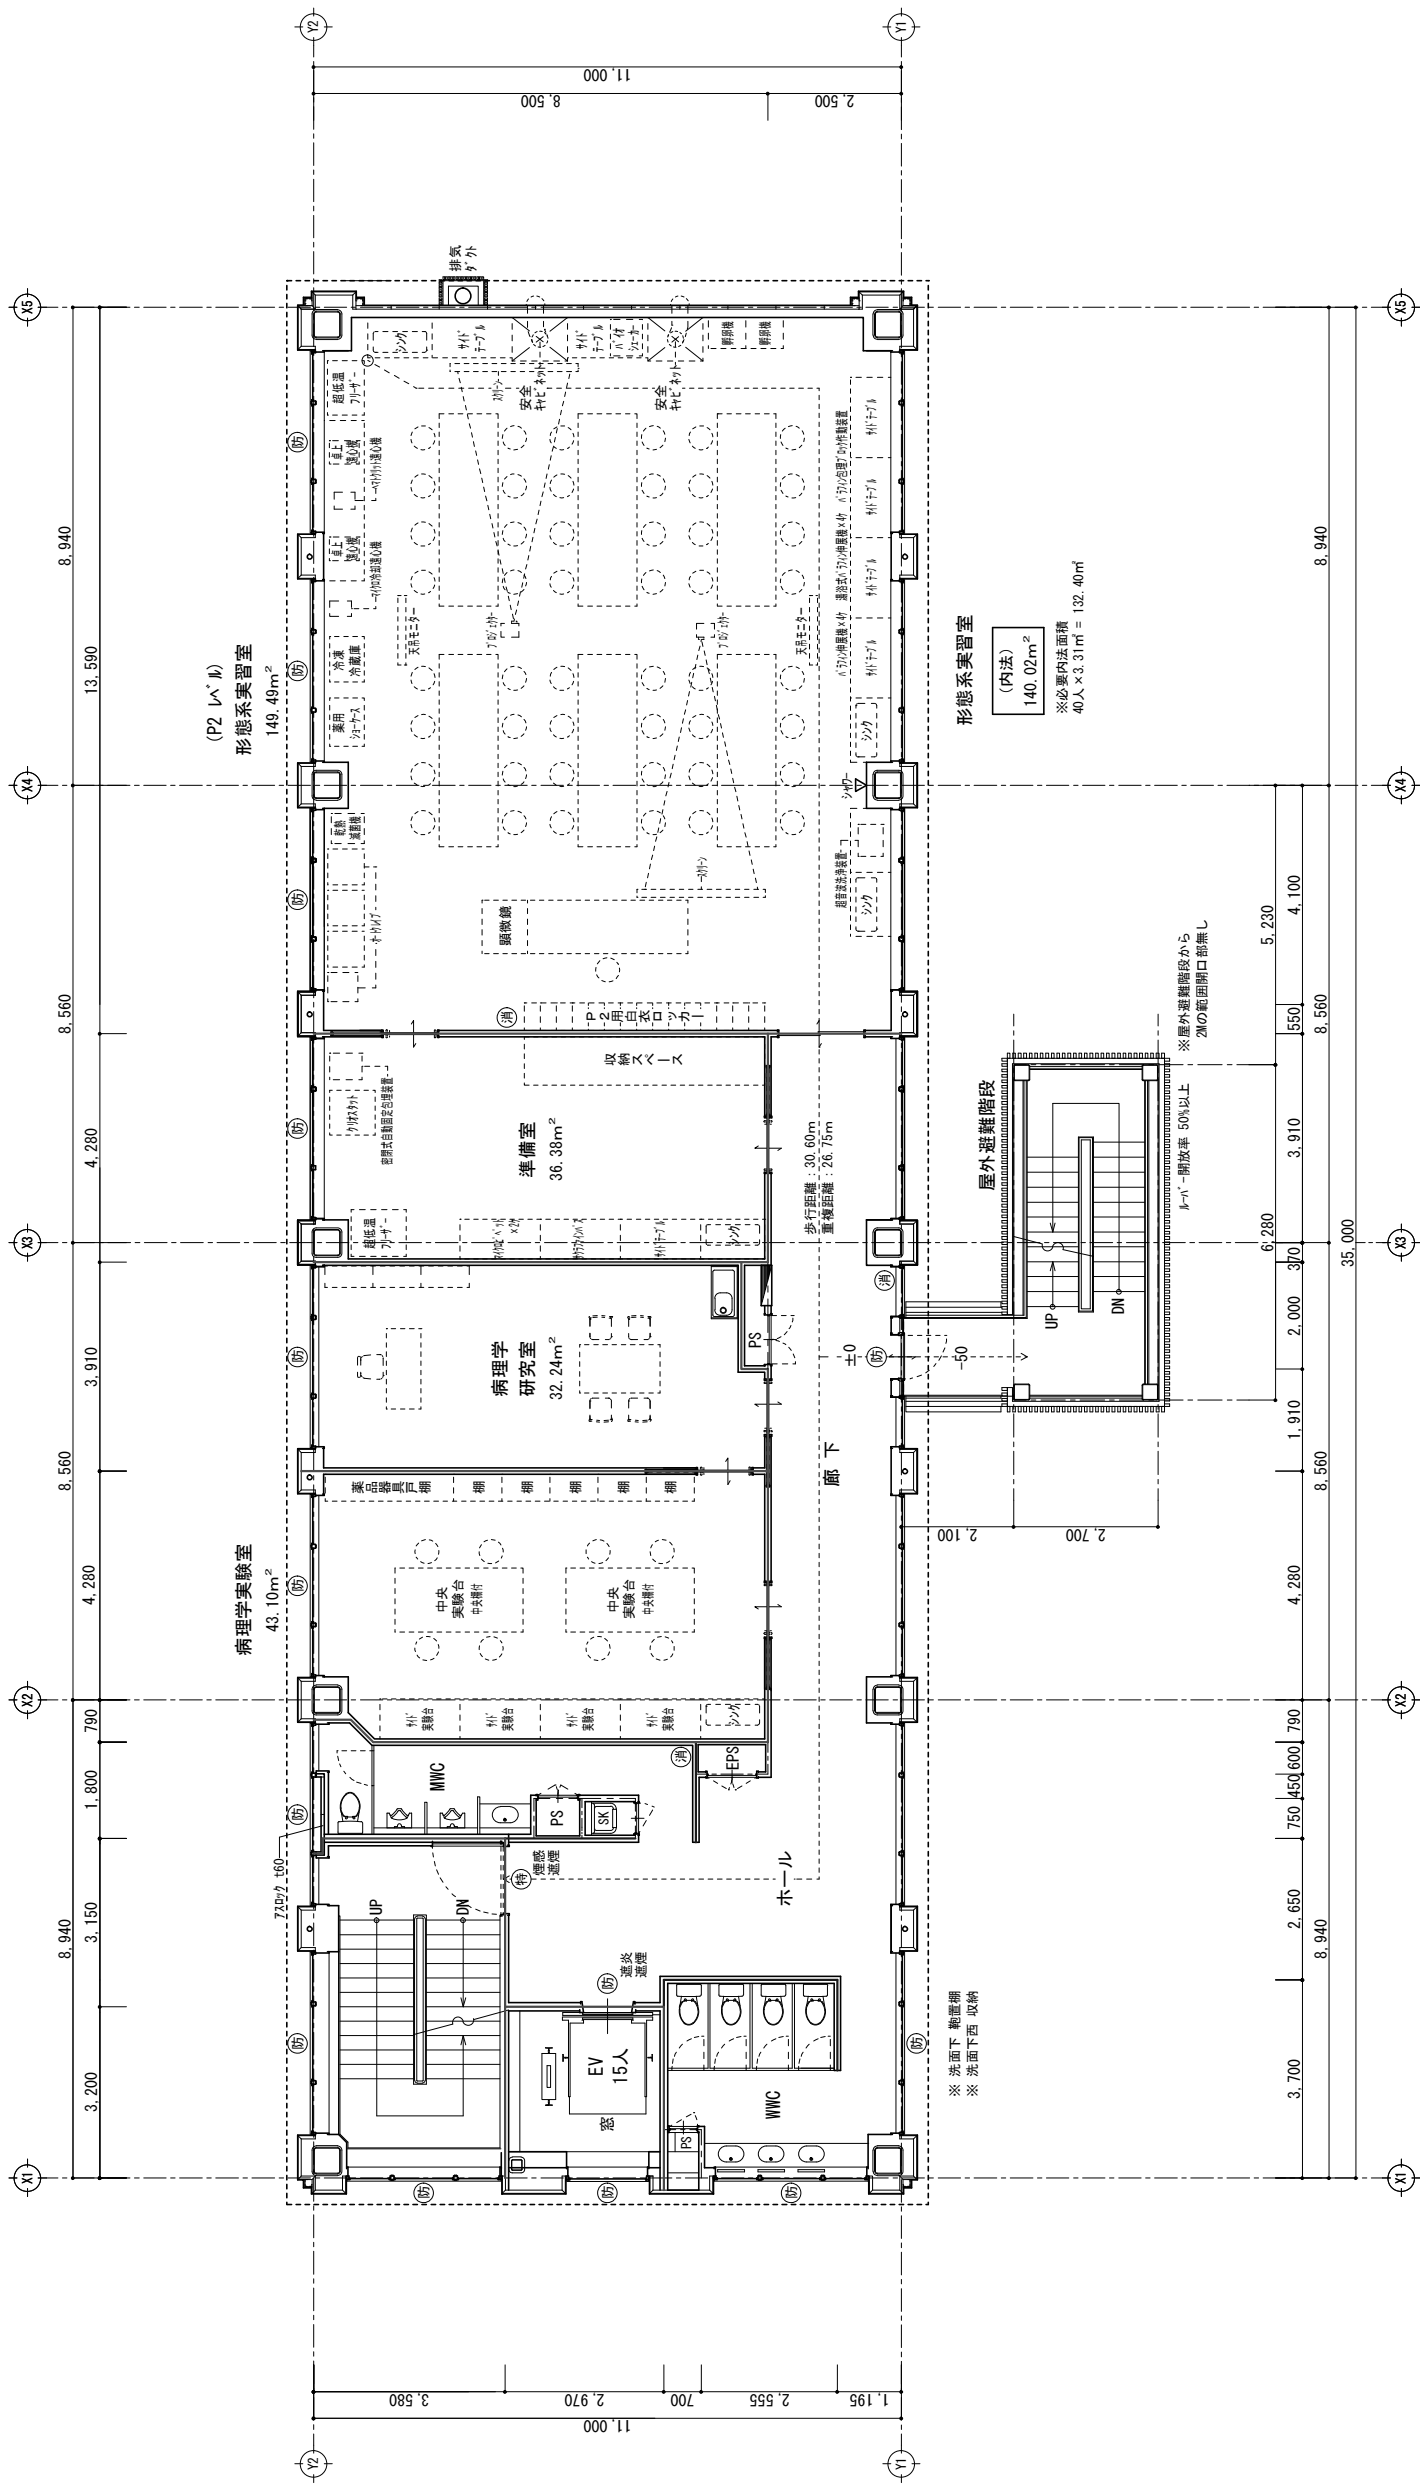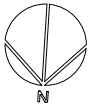

3階平面図 S=1/100

<p>株式会社 垣見設計事務所</p> <p>1級建築士 水谷憲明 第151697号</p> <p style="font-size: small;">MKMI ARCHITECTURAL DESIGN OFFICE</p>	<p>3階平面図</p>	<p>DRAWING No.</p> <p>A — 12</p> <p>JOB No.</p>	<p>DOWN BY</p> <p>CHECKED BY</p> <p>SCALE A2:1/100 A3:1/141</p> <p>DATE</p>
<p>(仮称) 修文大学 医療科学部棟 新築工事 設計図</p>			
<p>【凡例】</p> <p>耐火壁① (令114系区画) 強化P/E=0.5+12.5二重貼り (西面) / 570-4t50, 24kg/m<sup>3</sup> 37'まで壁立上 (吉野石膏 Rハ-9t+Z-Ⅱ)</p> <p>耐火壁② (壁穴区画) 強化P/E=0.5+12.5二重貼り (西面) / 570-4t50, 24kg/m<sup>3</sup> 37'まで壁立上 (吉野石膏 Rハ-9t+Z-Ⅱ)</p> <p>遮音壁① 断水防 断水防 断水防 (西面) / 570-4t50, 24kg/m<sup>3</sup> 37'まで壁立上</p> <p>防火設備 防火設備</p> <p>特定防火設備 特定防火設備</p> <p>消火器 ABC 10型 消火器BOX(埋込)</p>			

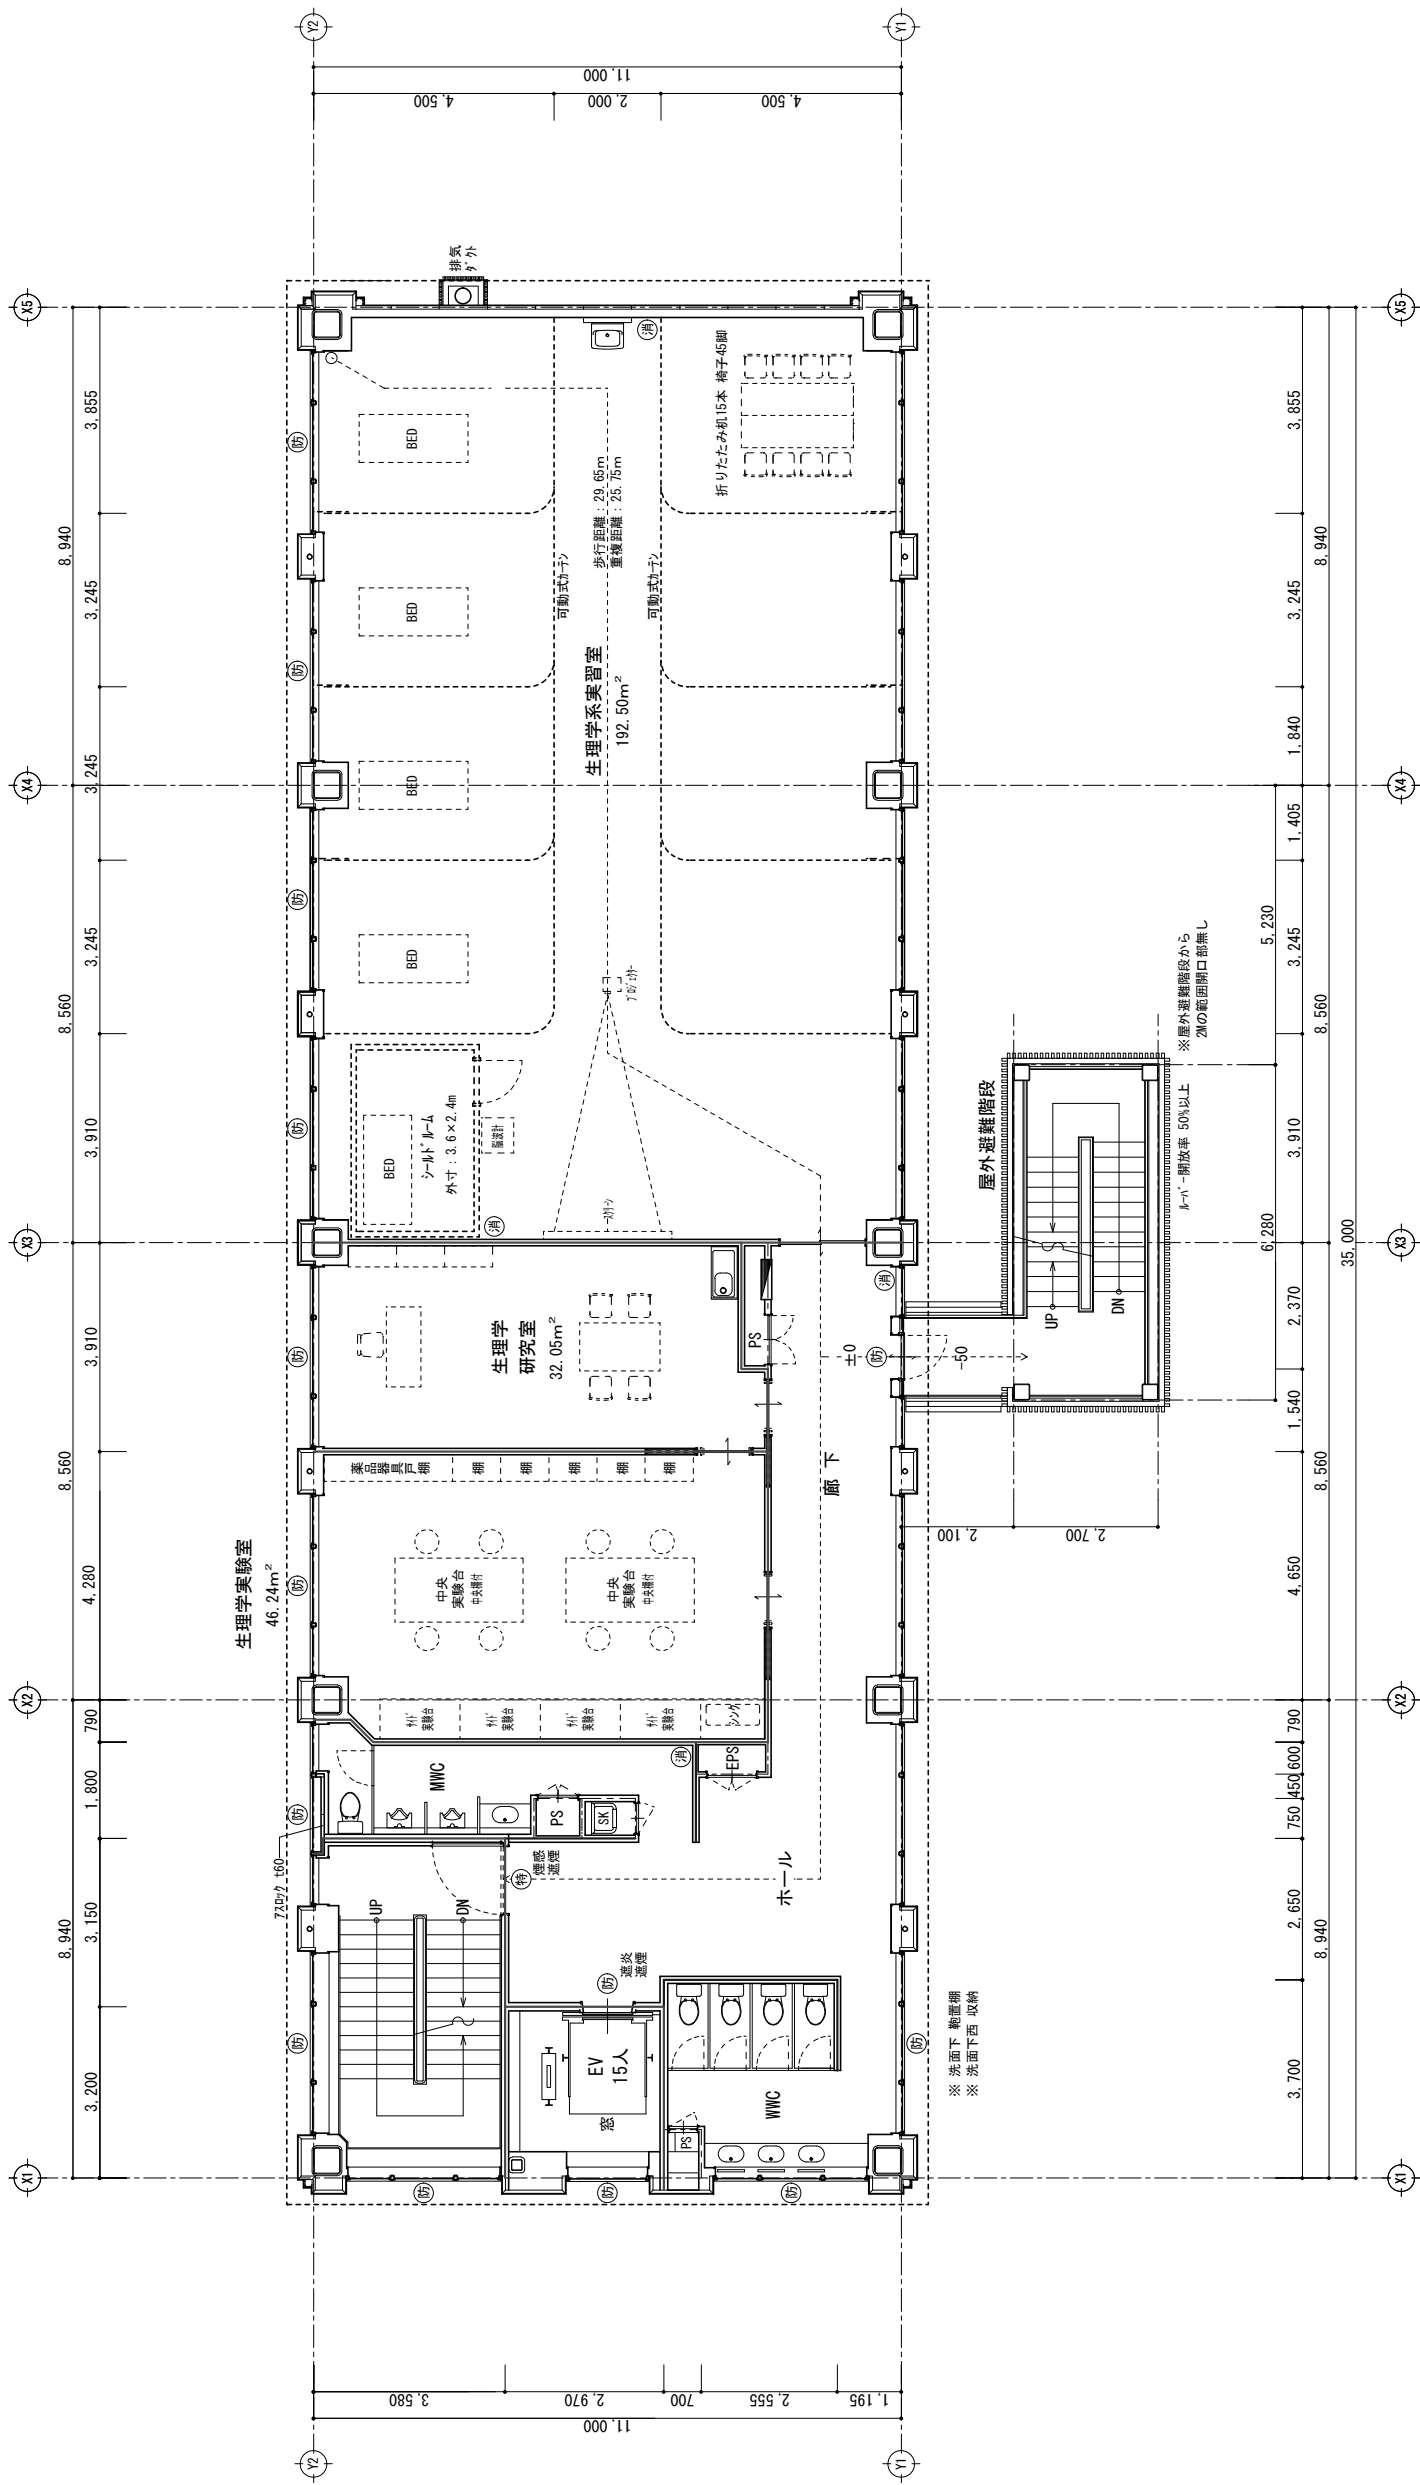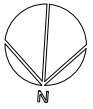

4階平面図 S=1/100



【凡例】  
 耐火壁① 【令114条区画】強化RCF=0.5+12.5二重貼り（西面）/強化RCF=50, 24kg/m<sup>2</sup>37'まで壁立上（吉野石膏 R/F-7+7+Z・H1）  
 耐火壁② 【壁穴区画】強化RCF=0.5+12.5二重貼り（西面）/強化RCF=50, 24kg/m<sup>2</sup>37'まで壁立上（吉野石膏 R/F-7+7+Z・H1）  
 遮音壁① 断水防 0.5+12.5二重貼り（西面）/強化RCF=50, 24kg/m<sup>2</sup>37'まで壁立上  
 防火設備  
 特定防火設備  
 消火器 ABC 10型 消火器BOX(埋込)

（仮称）修文大学 医療科学部棟 新築工事 設計図

株式会社 垣見設計事務所  
 1級建築士 水谷 憲 明 第151697号  
 MKMI ARCHITECTURAL DESIGN OFFICE

DOWN BY  
 CHECKED BY  
 SCALE A2:1/100  
 A3:1/141  
 DATE

4階平面図  
 DRAWING No.  
 A — 13  
 JOB No.

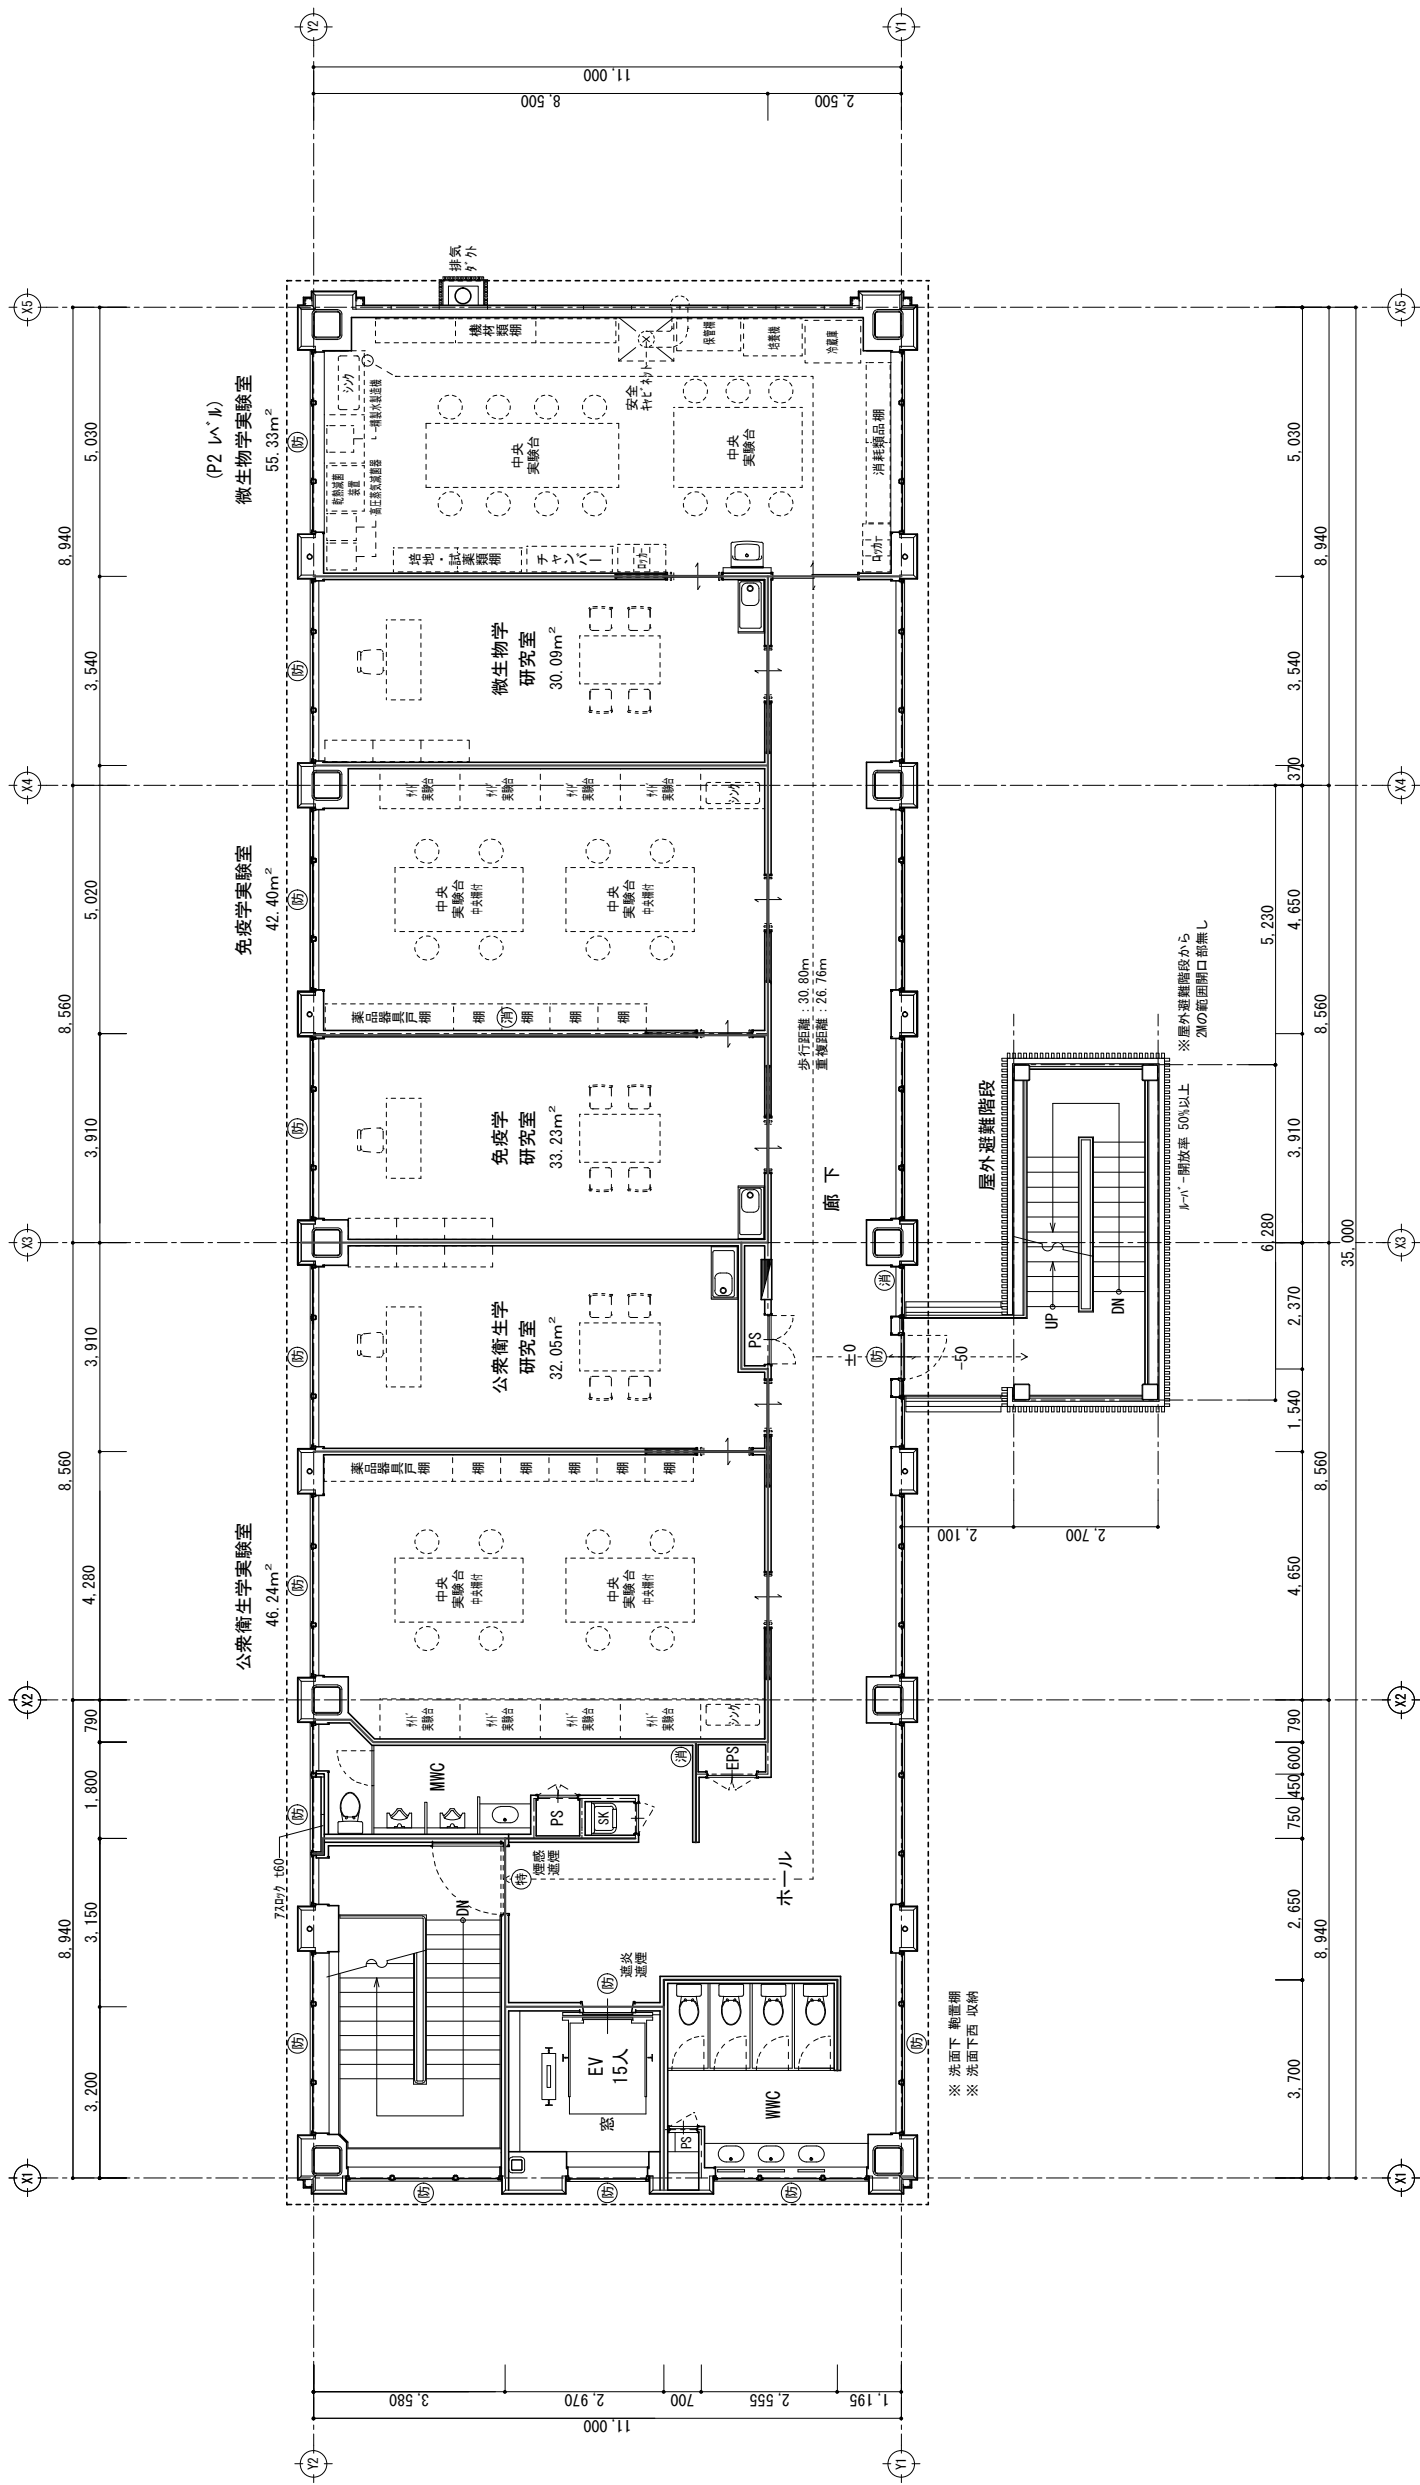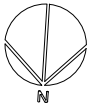

5階平面図 S=1/100

DRAWING No. A-14  
JOB No.

5階平面図

DOWN BY  
CHECKED BY  
SCALE A2:1/100  
A3:1/141  
DATE

株式会社 垣見設計事務所  
1級建築士 水谷憲明 第151697号  
MKMI ARCHITECTURAL DESIGN OFFICE

(仮称) 修文大学 医療科学部棟 新築工事 設計図

【凡例】  
 耐火壁① 【令114条区画】強化PE-E-9.5+12.5二重貼り(西面) 570-4t50, 24kg/m<sup>2</sup> x37'まで壁立上(吉野石膏 RPA-9t+Z・M)  
 耐火壁② 【壁穴区画】強化PE-E-9.5+12.5二重貼り(西面) 570-4t50, 24kg/m<sup>2</sup> x37'まで壁立上(吉野石膏 RPA-9t+Z・M)  
 遮音壁① 断水防 19.5+12.5二重貼り(西面) 570-4t50, 24kg/m<sup>2</sup> x37'まで壁立上  
 防火設備  
 特定防火設備  
 消火器 ABC 10型 消火器BOX(埋込)