


順天堂大学

所在地 東京都文京区本郷 2丁目1番1号
 電話 03-3813-3111(大代表)
 URL <http://www.juntendo.ac.jp>


<最寄駅からのアクセス>

- J R線「御茶ノ水」駅下車(御茶ノ水口) 徒歩7分
- 東京メトロ(丸ノ内線)「御茶ノ水」駅下車 徒歩7分
- 東京メトロ(千代田線)「新御茶ノ水」駅下車(B1出口) 徒歩9分
- J R線「水道橋」駅下車(東口) 徒歩8分
- 都営地下鉄(三田線)「水道橋」駅下車(A1出口) 徒歩8分

本郷・お茶の水キャンパスの校地・校舎の配置図の概要

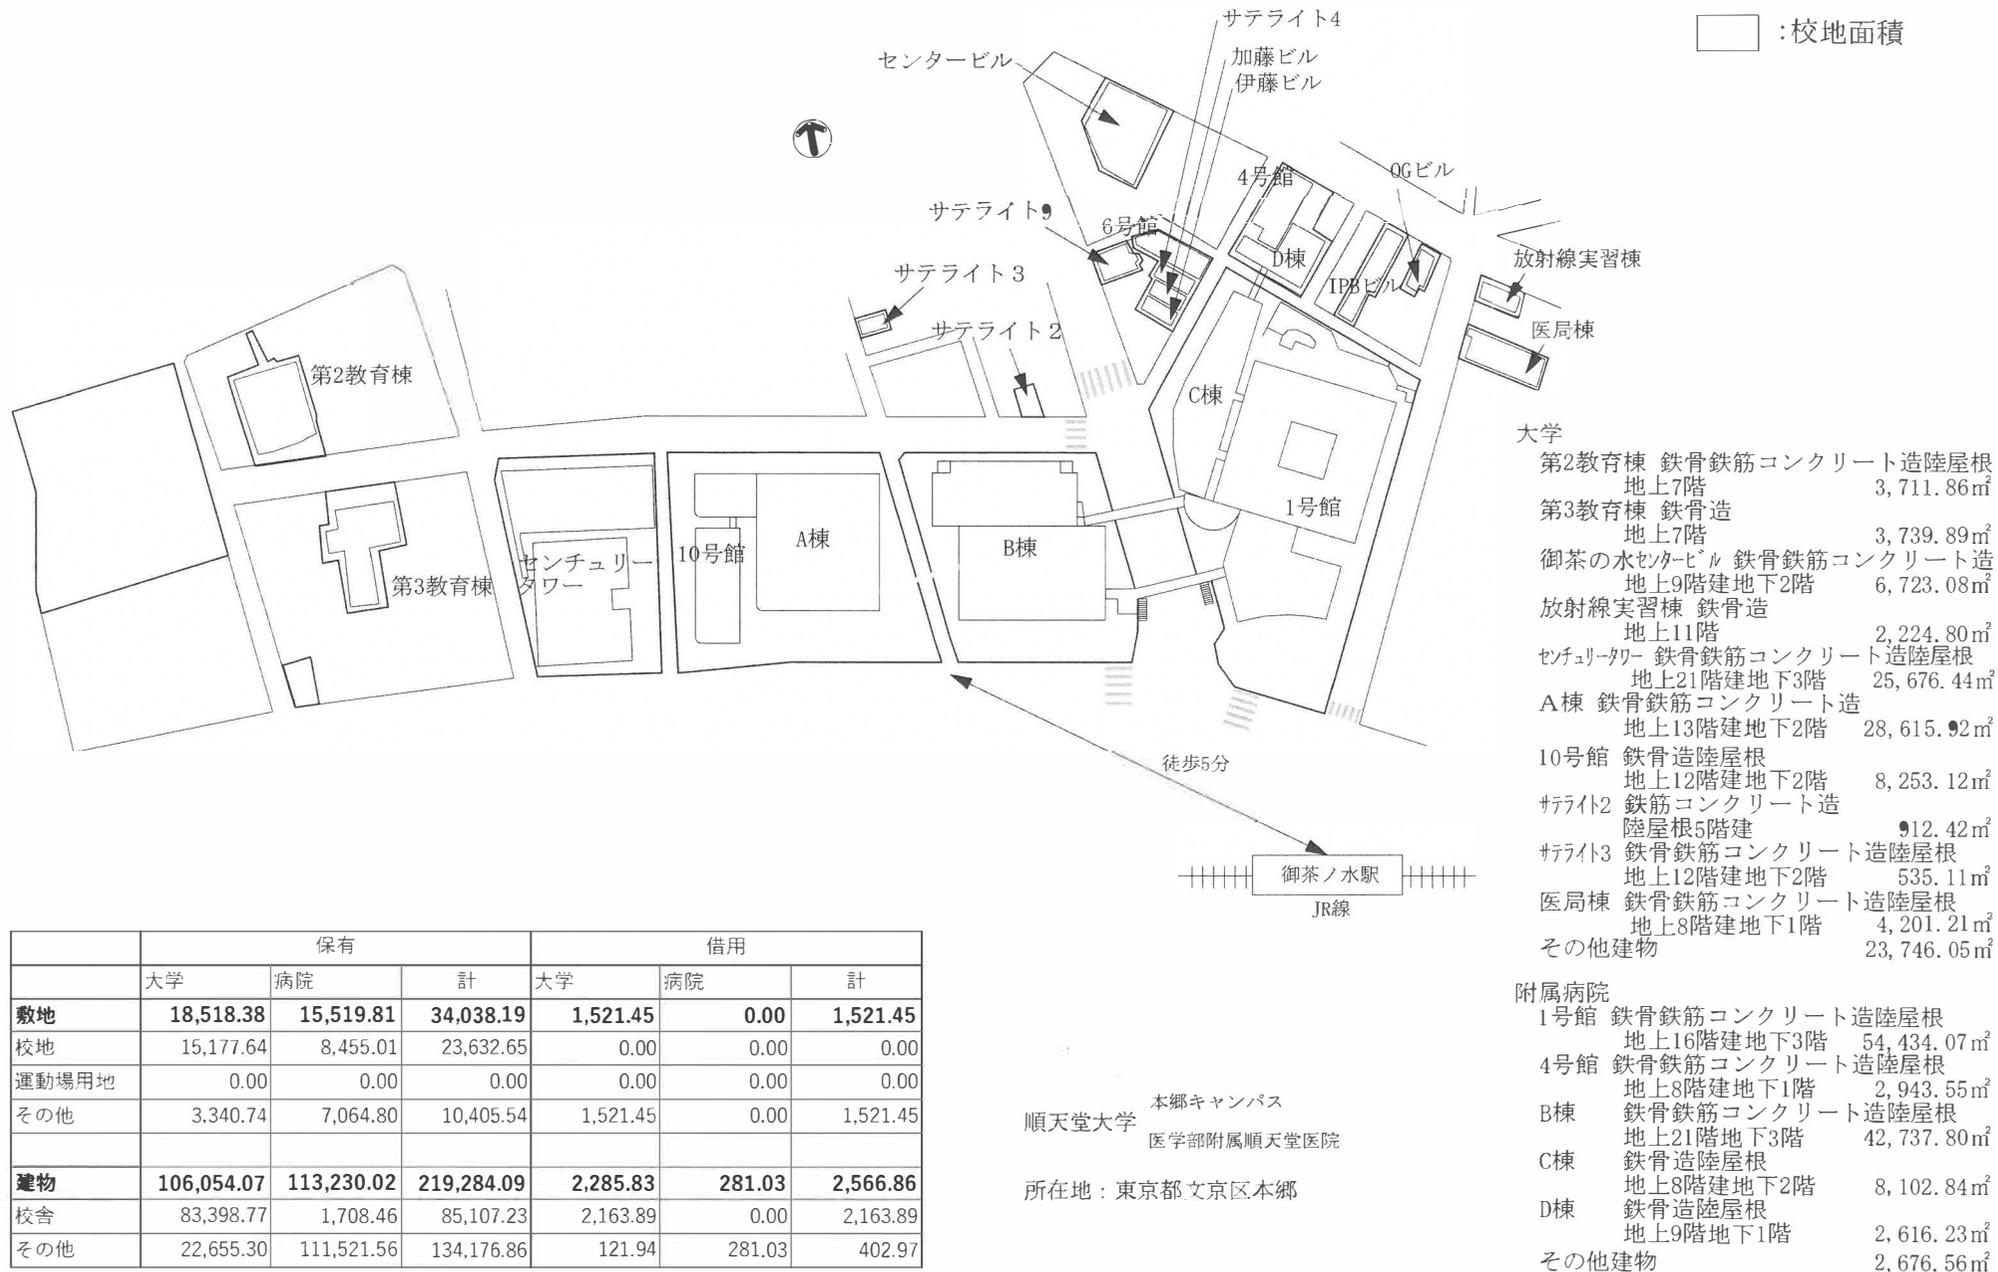


さくらキャンパスの校地・校舎の配置図の概要

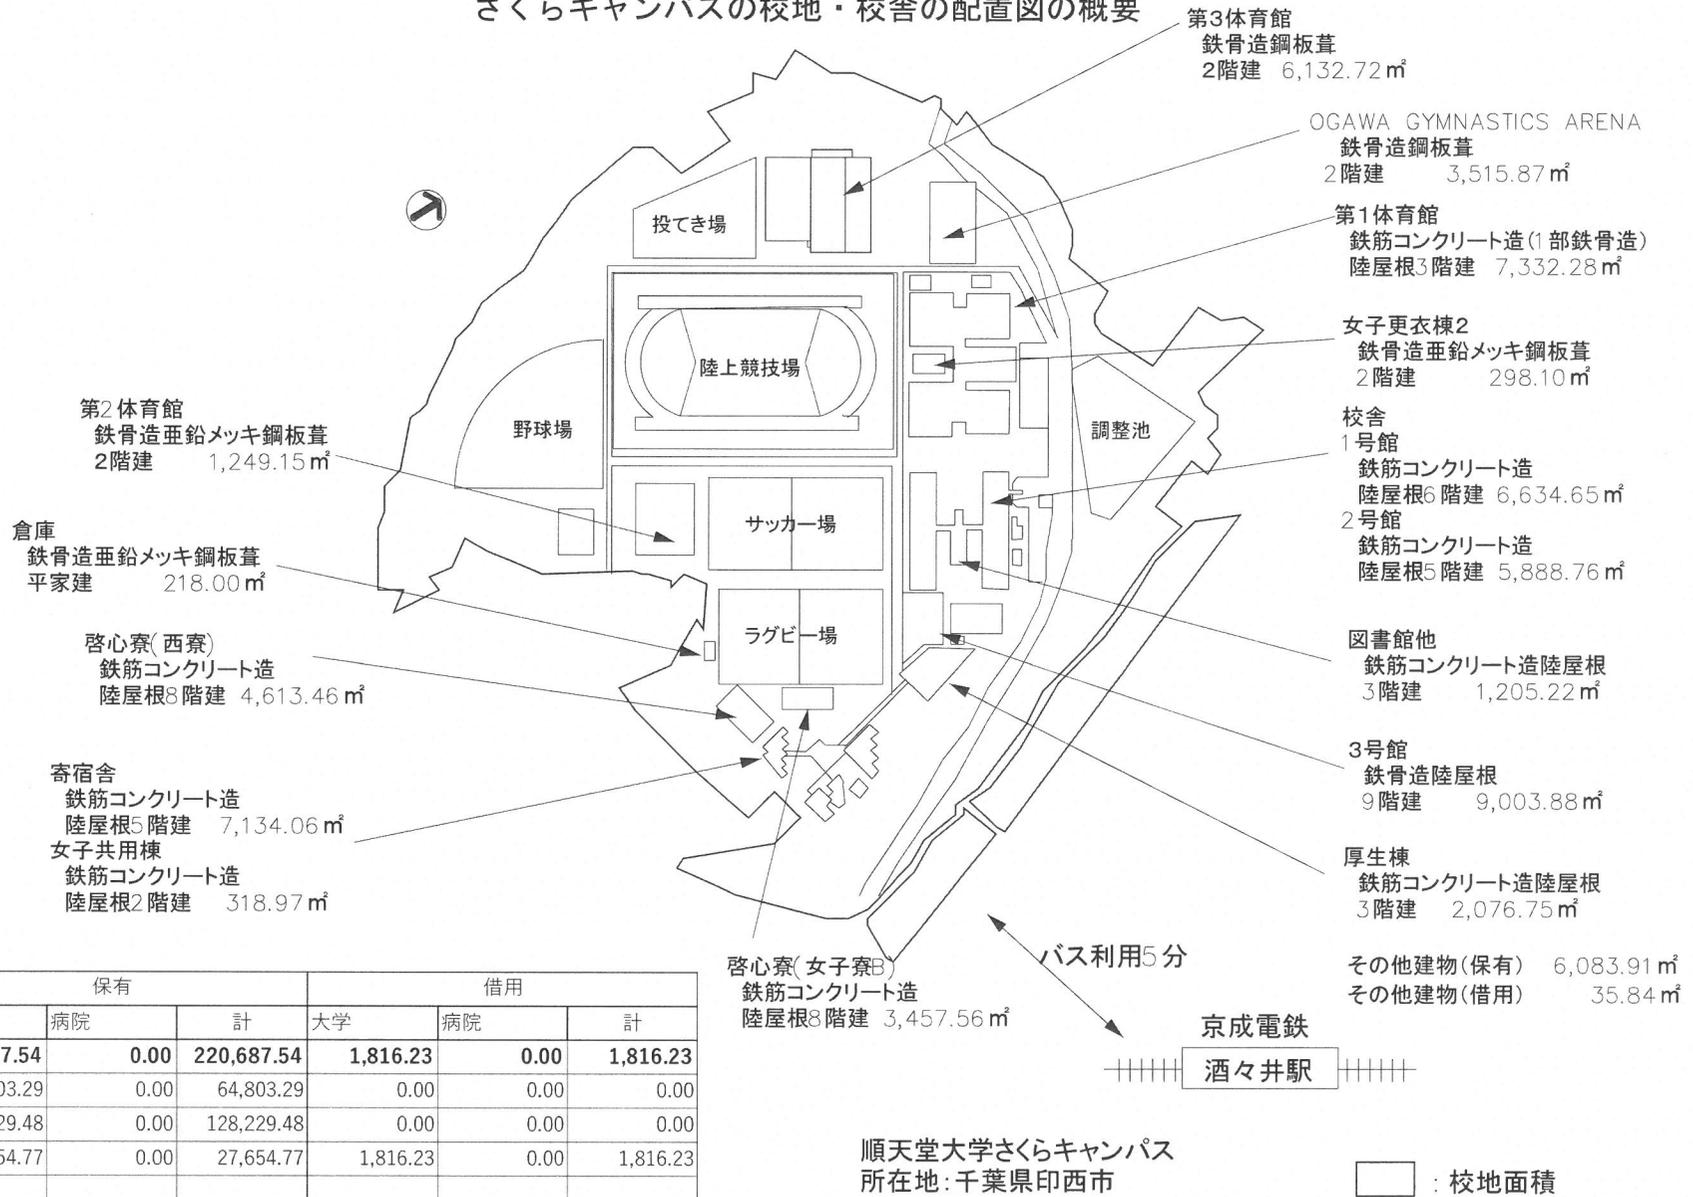

	保有			借用		
	大学	病院	計	大学	病院	計
敷地	220,687.54	0.00	220,687.54	1,816.23	0.00	1,816.23
校地	64,803.29	0.00	64,803.29	0.00	0.00	0.00
運動場用地	128,229.48	0.00	128,229.48	0.00	0.00	0.00
その他	27,654.77	0.00	27,654.77	1,816.23	0.00	1,816.23
建物	65,163.34	0.00	65,163.34	35.84	0.00	35.84
校舎	23,224.72	0.00	23,224.72	0.00	0.00	0.00
その他	41,938.62	0.00	41,938.62	35.84	0.00	35.84

浦安キャンパスの校地・校舎の配置図の概要

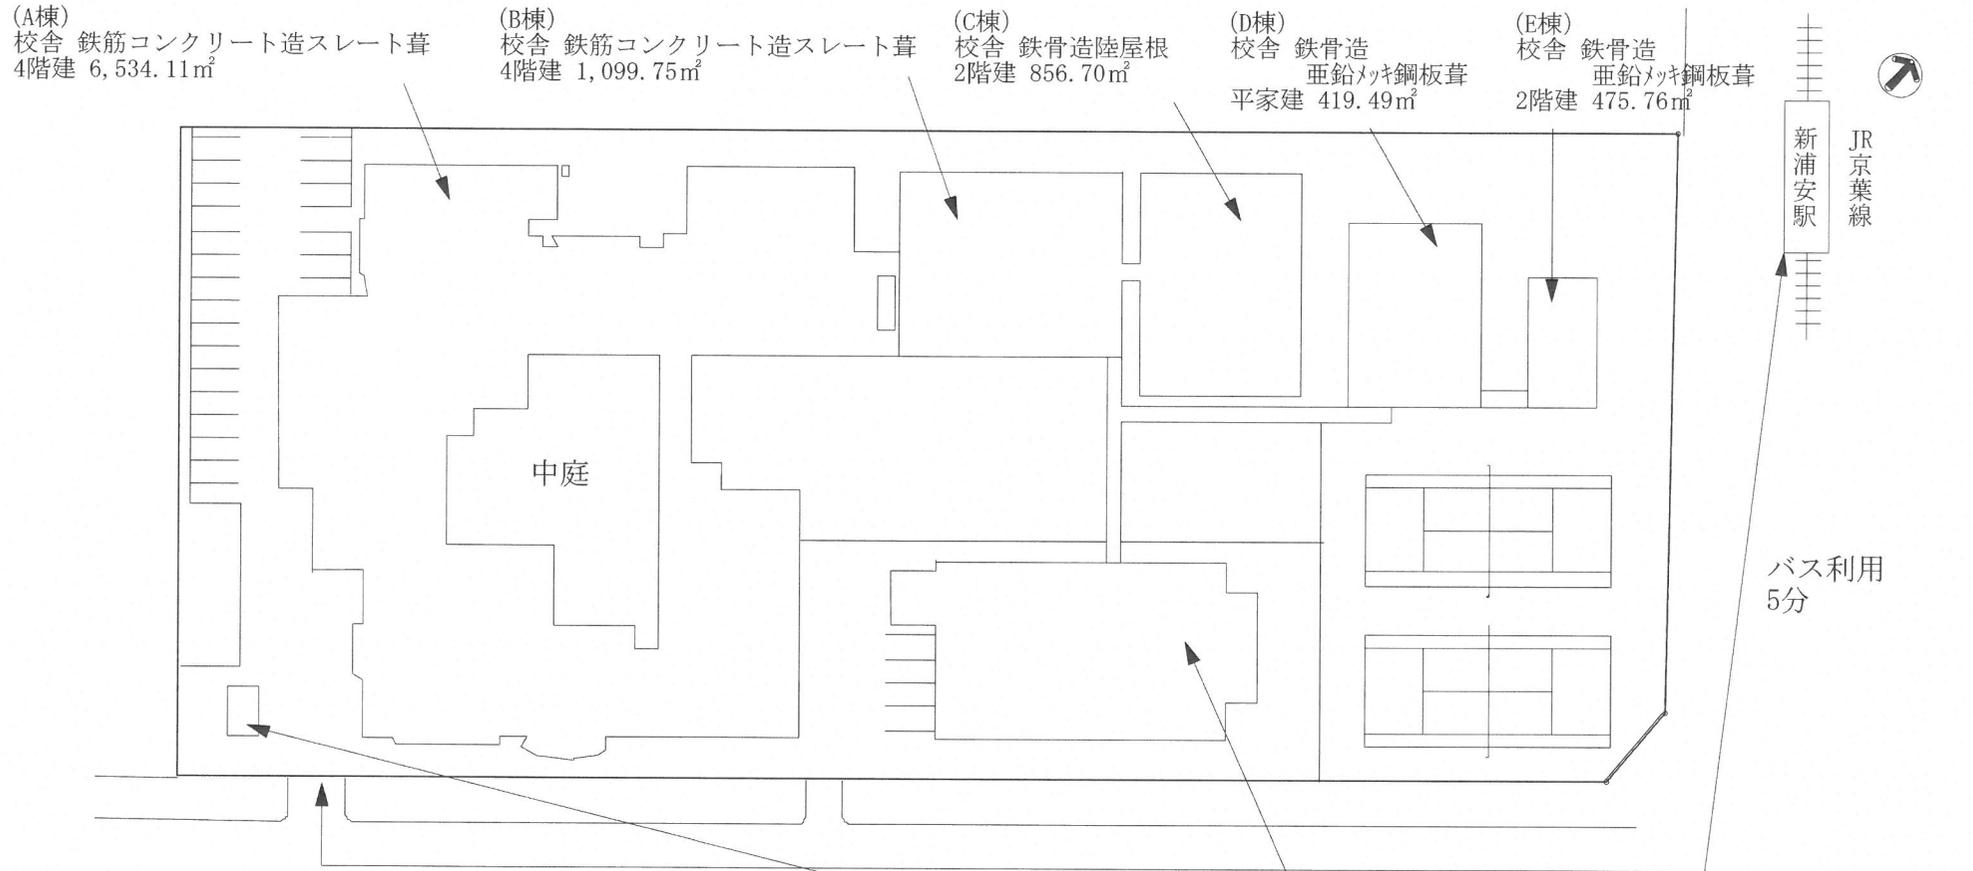

	保有			借用		
	大学	病院	計	大学	病院	計
敷地	12,003.00	0.00	12,003.00	0.00	0.00	0.00
校地	7,992.00	0.00	7,992.00	0.00	0.00	0.00
運動場用地	4,011.00	0.00	4,011.00	0.00	0.00	0.00
その他	0.00	0.00	0.00	0.00	0.00	0.00
建物	10,176.82	0.00	10,176.82	0.00	0.00	0.00
校舎	10,176.82	0.00	10,176.82	0.00	0.00	0.00
その他	0.00	0.00	0.00	0.00	0.00	0.00

守衛所
鉄筋コンクリート造陸屋根
平家建
18.00m²


シミュレーション教育研究センター
木造亜鉛メッキ鋼板葺
平家建 763.27m²

その他建物 9.74m²

□ : 校地面積

順天堂大学浦安キャンパス
(順天堂大学医療看護学部)
(順天堂大学大学院医療看護学研究科)
所在地：千葉県浦安市高洲

三島キャンパスの校地・校舎の配置図の概要

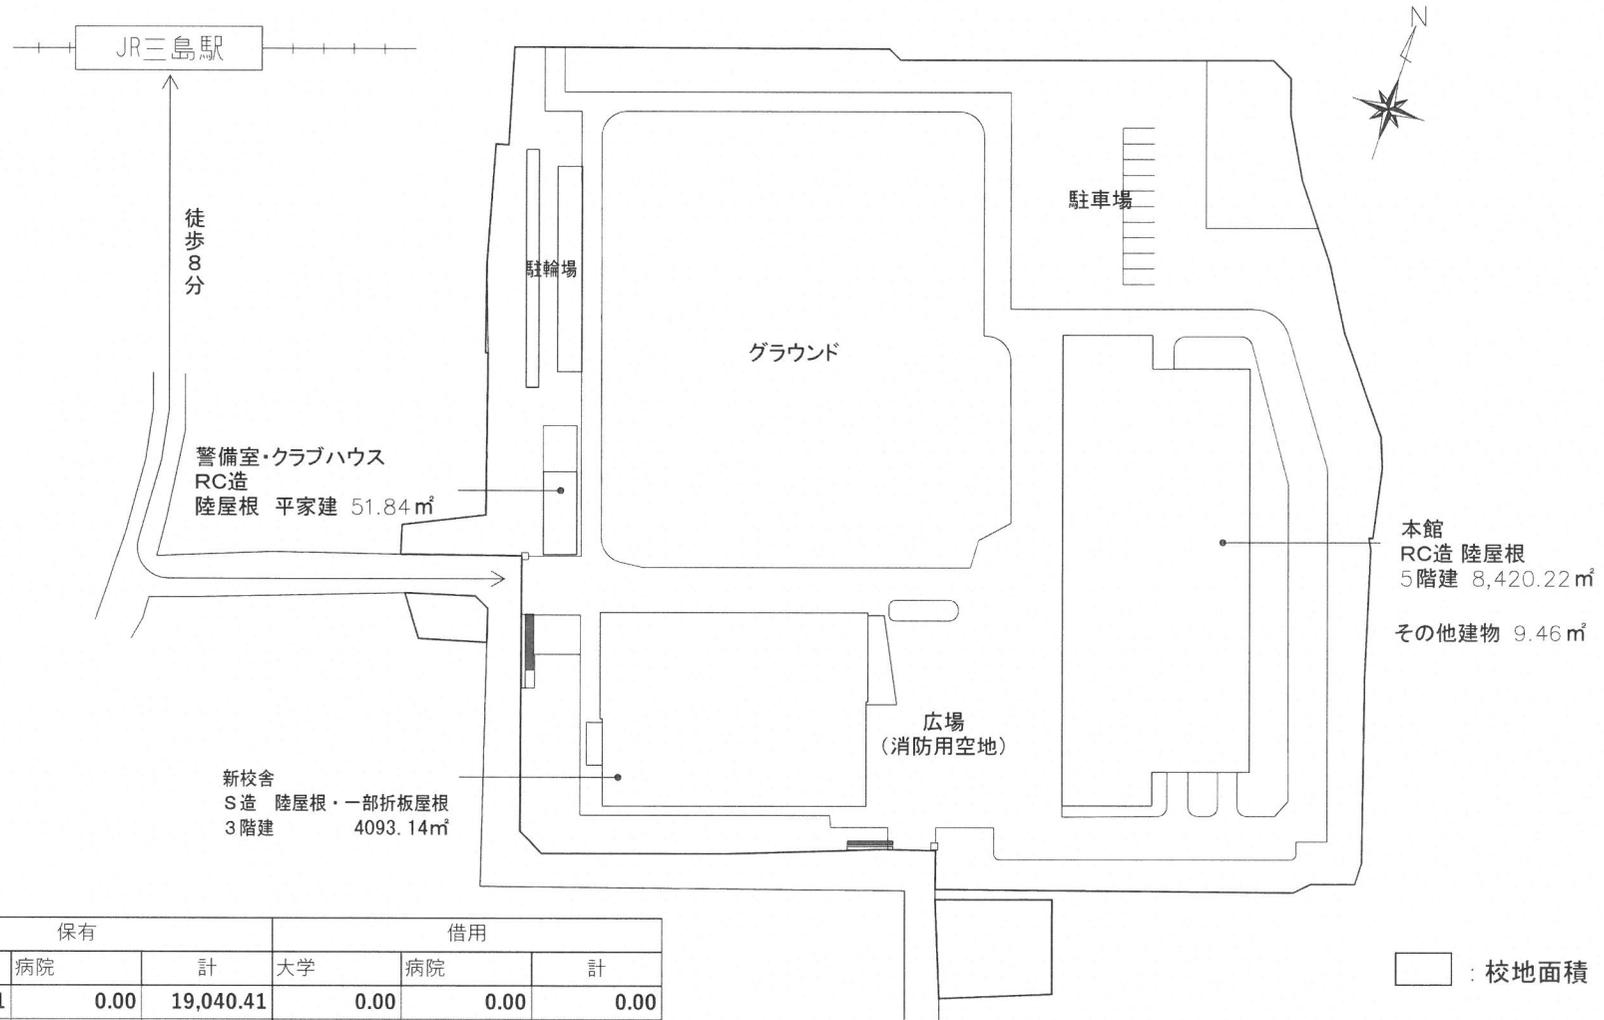

	保有			借用		
	大学	病院	計	大学	病院	計
敷地	19,040.41	0.00	19,040.41	0.00	0.00	0.00
校地	13,784.76	0.00	13,784.76	0.00	0.00	0.00
運動場用地	4,466.17	0.00	4,466.17	0.00	0.00	0.00
その他	789.48	0.00	789.48	0.00	0.00	0.00
建物	12,574.66	0.00	12,574.66	0.00	0.00	0.00
校舎	11,104.62	0.00	11,104.62	0.00	0.00	0.00
その他	1,470.04	0.00	1,470.04	0.00	0.00	0.00

順天堂大学 三島キャンパス(保健看護学部)
 所在地: 静岡県三島市大宮町

浦安・日の出キャンパスの校地・校舎の配置図の概要

順天堂大学浦安・日の出キャンパス

所在地：千葉県浦安市日の出

□：校地面積

	保有			借用		
	大学	病院	計	大学	病院	計
敷地	39,500.00	0.00	39,500.00	0.00	0.00	0.00
校地	33,840.94	0.00	33,840.94	0.00	0.00	0.00
運動場用地	5,659.06	0.00	5,659.06	0.00	0.00	0.00
その他	0.00	0.00	0.00	0.00	0.00	0.00
建物	43,267.03	0.00	43,267.03	0.00	0.00	0.00
校舎	39,327.76	0.00	39,327.76	0.00	0.00	0.00
その他	3,939.27	0.00	3,939.27	0.00	0.00	0.00

体育館
鉄骨鉄筋コンクリート造、一部鉄骨造
フッ素ガルバリウム鋼板葺
2階建 3,817.45㎡

1号館
鉄筋コンクリート造、一部鉄骨造
陸屋根 5階建 11,552.95㎡

2号館
鉄筋コンクリート造、一部鉄骨造
陸屋根 5階建 11,616.28㎡

倉庫
鉄骨造 フッ素ガルバリウム鋼板葺
平家建 6.91㎡

倉庫
鉄骨造 フッ素ガルバリウム鋼板葺
平家建 6.91㎡

3号館
鉄筋コンクリート造、一部鉄骨造
陸屋根 6階建 12,289.89㎡


4号館
鉄骨鉄筋コンクリート造
陸屋根 3階建 3,868.64㎡

薬草園
889.6㎡

その他建物
108.00㎡



徒歩25分
バス7分

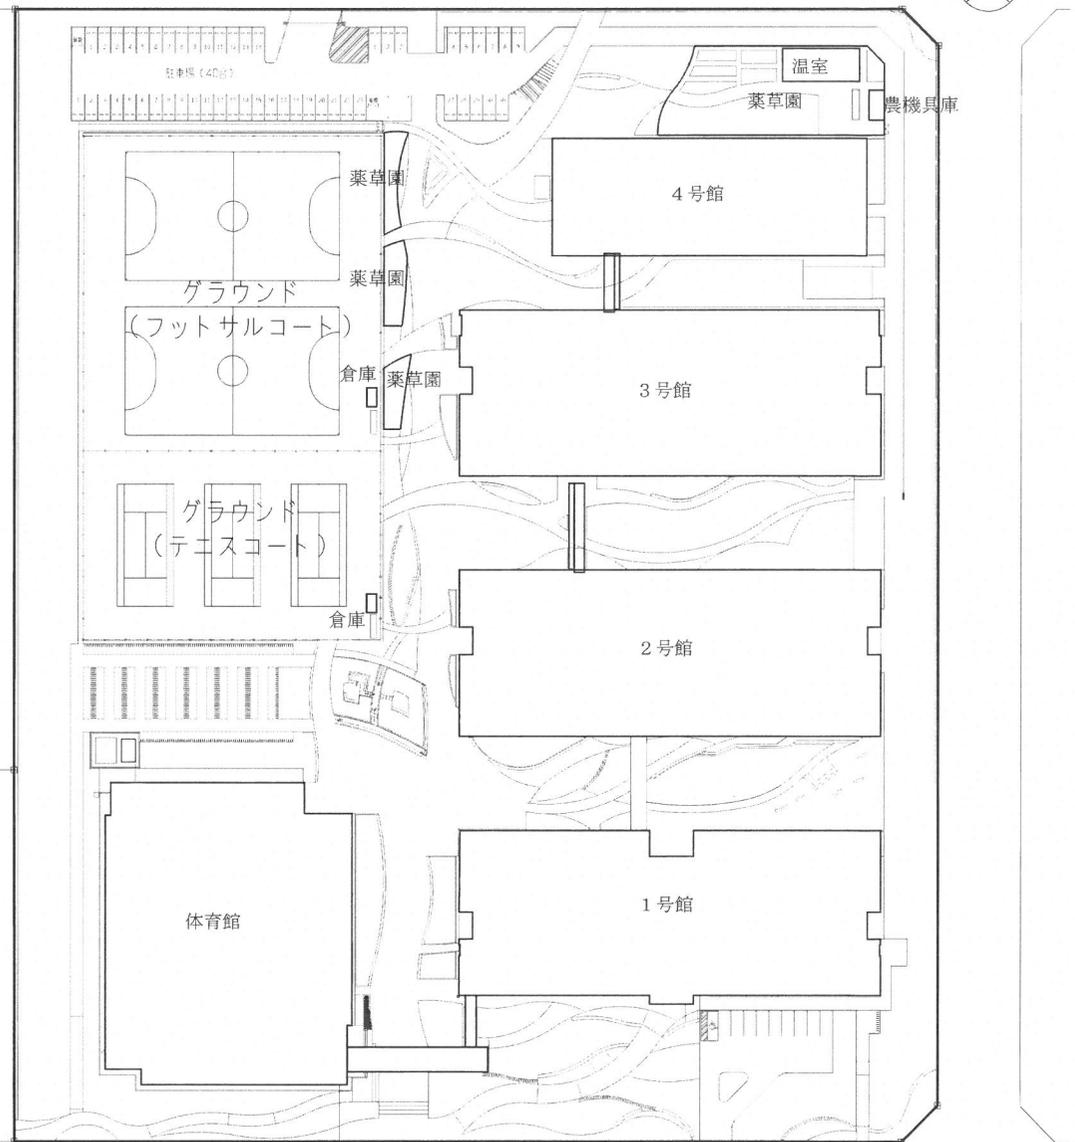

静岡病院の校地・校舎の配置図の概要




□ : 校地面積
 順天堂大学医学部附属静岡病院
 所在地: 静岡県伊豆の国市長岡

	保有			借用		
	大学	病院	計	大学	病院	計
敷地	0.00	32,077.62	32,077.62	0.00	24,724.54	24,724.54
校地	0.00	8,270.00	8,270.00	0.00	622.90	622.90
運動場用地	0.00	0.00	0.00	0.00	0.00	0.00
その他	0.00	23,807.62	23,807.62	0.00	24,101.64	24,101.64
建物	0.00	67,617.90	67,617.90	0.00	16,872.86	16,872.86
校舎	0.00	0.00	0.00	0.00	0.00	0.00
その他	0.00	67,617.90	67,617.90	0.00	16,872.86	16,872.86

- F 棟 鉄骨鉄筋コンクリート造
陸屋根地上6階建地下1階 1,940.19㎡
- G 棟 鉄筋コンクリート造
陸屋根地上9階建地下1階 5,602.33㎡
- H 棟 鉄筋コンクリート造
陸屋根地上8階建地下1階 14,354.48㎡
- 管理研究棟 鉄筋コンクリート造
陸屋根地上5階建地下1階 3,731.31㎡
- レストラン棟
- 附属病院
 - A 棟 鉄骨造
陸屋根地上10階建地下2階 11,976.18㎡
 - B 棟 鉄筋コンクリート造
陸屋根地上5階建地下1階 4,972.48㎡
 - C 棟 鉄筋コンクリート造
陸屋根6階建 2,619.86㎡
 - D 棟 鉄筋コンクリート造
陸屋根地上7階建地下1階 2,476.91㎡
 - E 棟 鉄筋コンクリート造
陸屋根地上5階建地下1階 1,775.69㎡
- 立体駐車場
 - 鉄骨造
陸屋根平家建 583.01㎡
 - 鉄骨造
陸屋根地上9階建 11,970.39㎡
 - マニホール室 38.00㎡
 - ヘリポート格納庫・物置 433.69㎡
 - 管理棟別館 857.10㎡
- その他建物(保有) 4,286.28㎡
- その他建物(借用) 16,872.86㎡

浦安病院の校地・校舎の配置図の概要

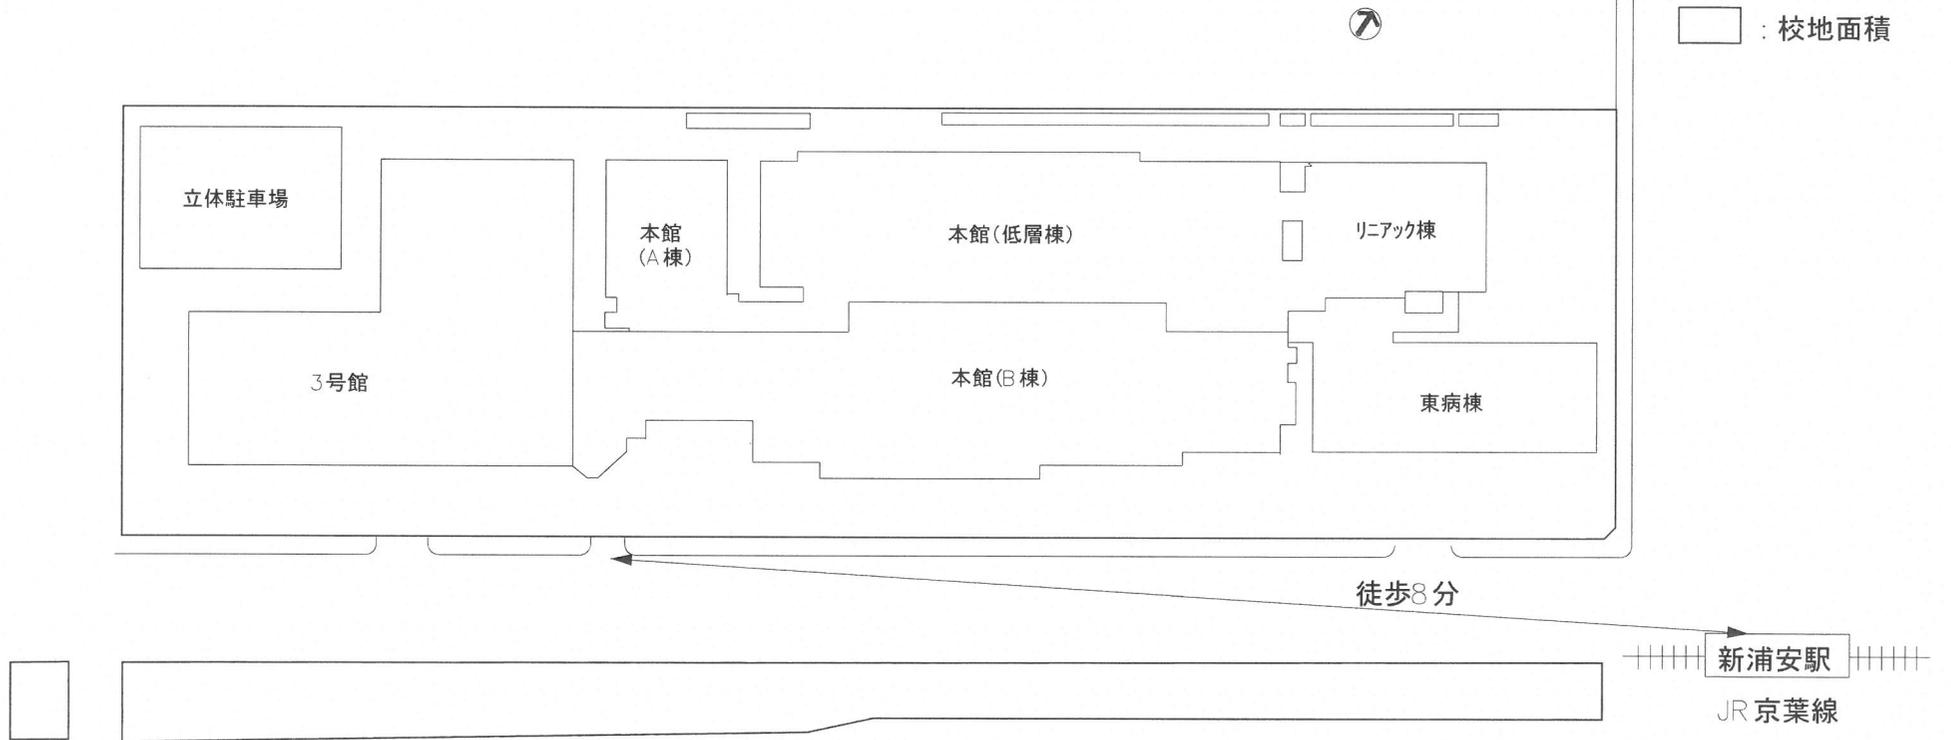


順天堂大学医学部附属浦安病院
所在地:千葉県浦安市富岡

附属病院
本館
鉄骨鉄筋コンクリート・鉄骨造
陸屋根合金メッキ鋼板葺き
地上9階建地下1階 51,944.00㎡
立体駐車場
鉄骨造
地上2階塔屋1階 2,468.38㎡
その他建物(保有) 4,614.42㎡
その他建物(借用) 9,282.69㎡

	保有			借用		
	大学	病院	計	大学	病院	計
敷地	0.00	28,837.03	28,837.03	0.00	3,397.00	3,397.00
校地	0.00	10,207.07	10,207.07	0.00	0.00	0.00
運動場用地	0.00	0.00	0.00	0.00	0.00	0.00
その他	0.00	18,629.96	18,629.96	0.00	3,397.00	3,397.00
建物	0.00	59,026.80	59,026.80	0.00	9,282.69	9,282.69
校舎	0.00	0.00	0.00	0.00	0.00	0.00
その他	0.00	59,026.80	59,026.80	0.00	9,282.69	9,282.69


順天堂越谷病院の校地・校舎の配置図の概要

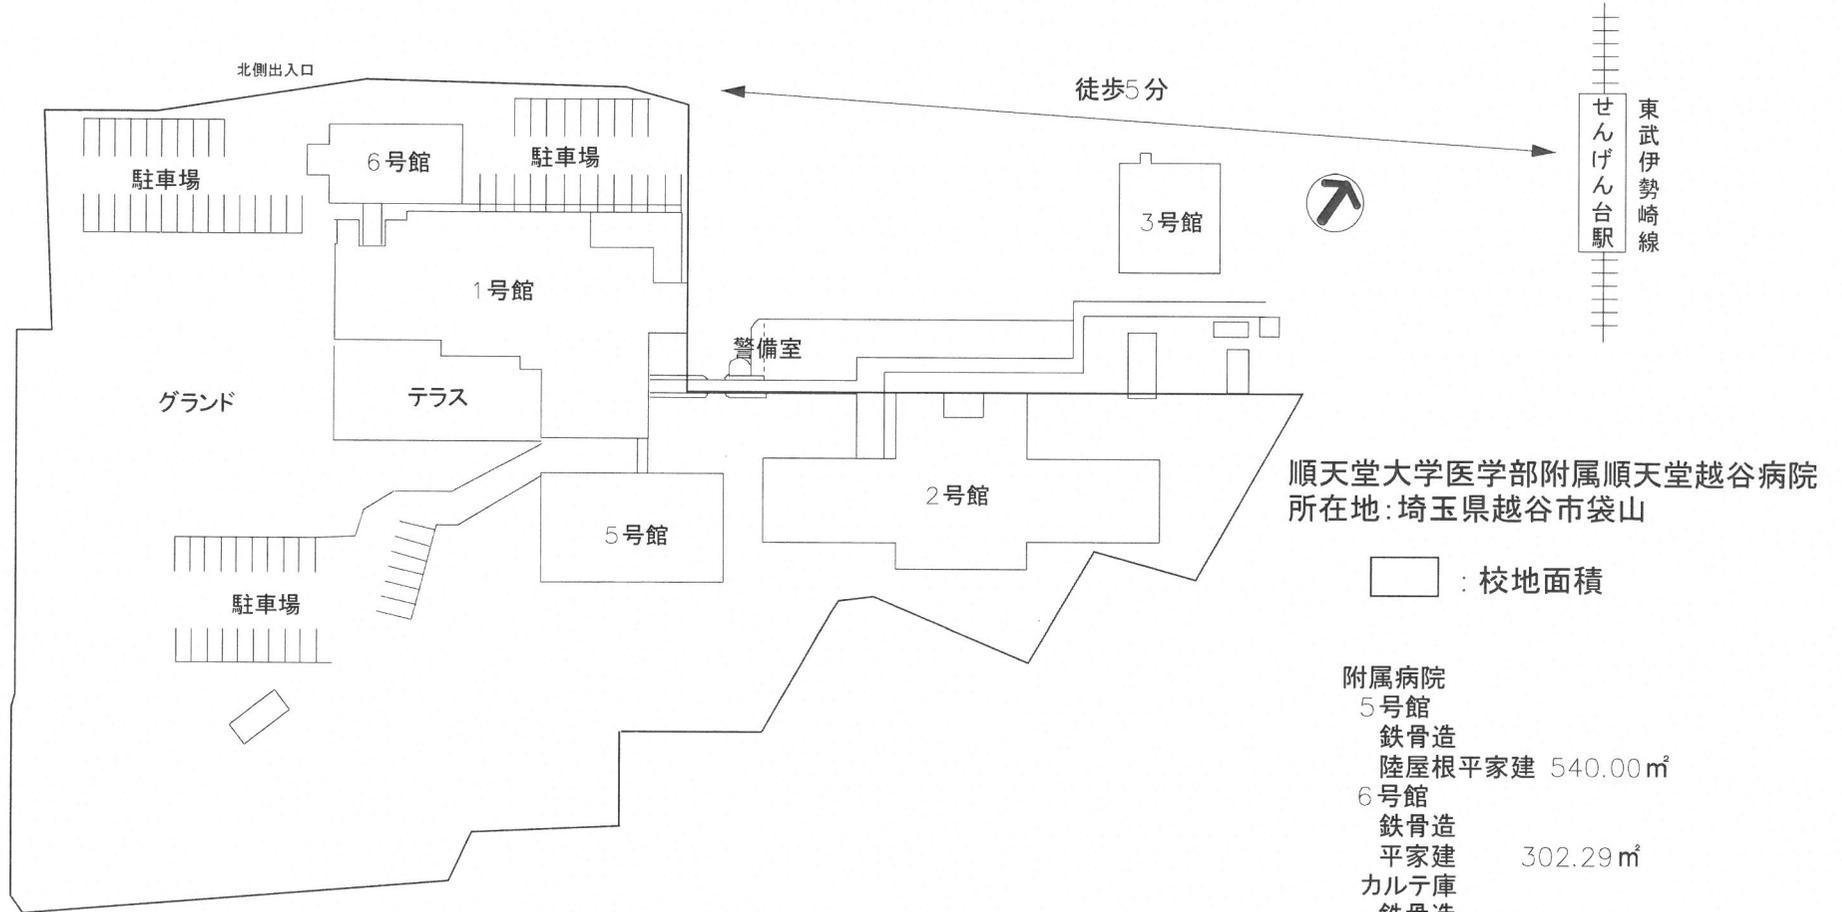

- 附属病院
- 5号館
鉄骨造
陸屋根平家建 540.00 m²
 - 6号館
鉄骨造
平家建 302.29 m²
 - カルテ庫
鉄骨造
平家建 22.18 m²
 - 警備室
カラ-鉄板葺
木造平家建 9.94 m²
 - その他建物(借用) 5,649.81 m²

	保有			借用		
	大学	病院	計	大学	病院	計
敷地	0.00	16,946.69	16,946.69	0.00	0.00	0.00
校地	0.00	3,662.91	3,662.91	0.00	0.00	0.00
運動場用地	0.00	0.00	0.00	0.00	0.00	0.00
その他	0.00	13,283.78	13,283.78	0.00	0.00	0.00
建物	0.00	874.41	874.41	0.00	5,649.81	5,649.81
校舎	0.00	0.00	0.00	0.00	0.00	0.00
その他	0.00	874.41	874.41	0.00	5,649.81	5,649.81

順天堂東京江東高齢者医療センターの校地・校舎の配置図の概要

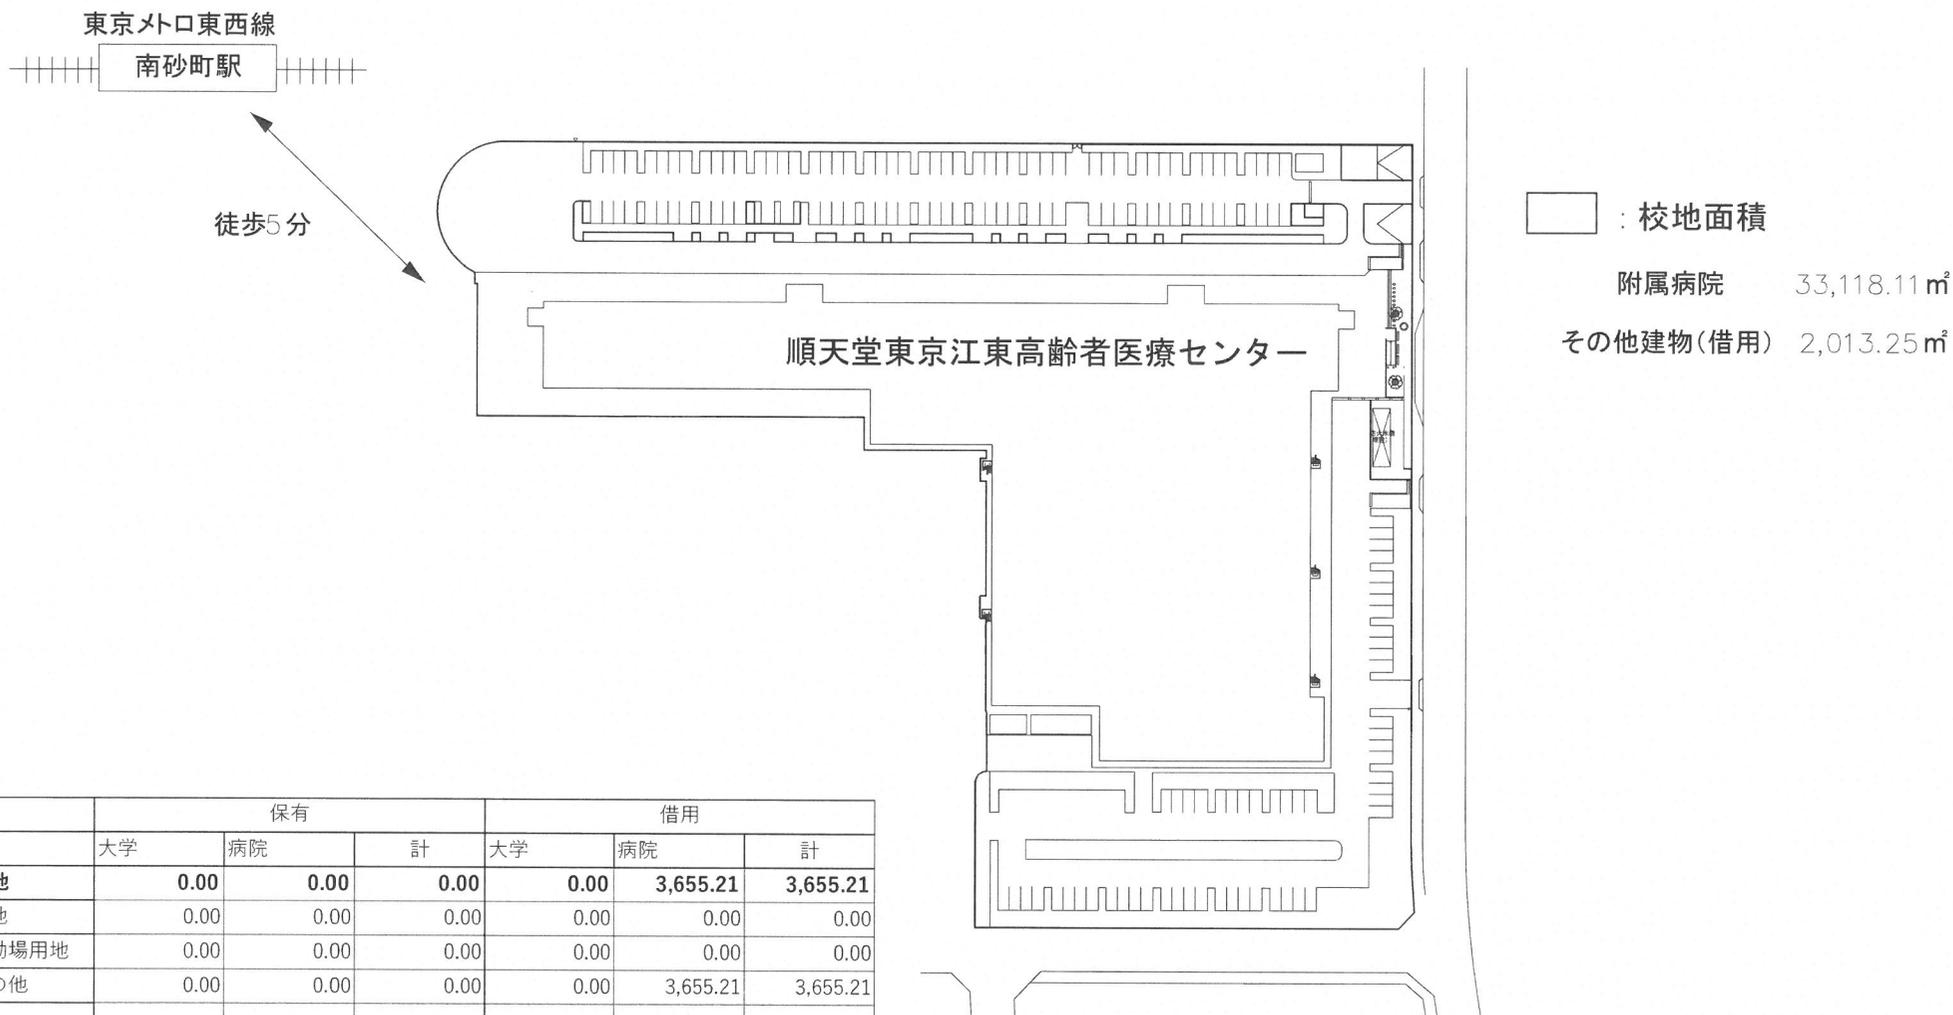

	保有			借用		
	大学	病院	計	大学	病院	計
敷地	0.00	0.00	0.00	0.00	3,655.21	3,655.21
校地	0.00	0.00	0.00	0.00	0.00	0.00
運動場用地	0.00	0.00	0.00	0.00	0.00	0.00
その他	0.00	0.00	0.00	0.00	3,655.21	3,655.21
建物	0.00	0.00	0.00	0.00	35,131.36	35,131.36
校舎	0.00	0.00	0.00	0.00	0.00	0.00
その他	0.00	0.00	0.00	0.00	35,131.36	35,131.36

順天堂大学医学部附属順天堂東京江東高齢者医療センター
所在地：東京都江東区新砂

順天堂練馬病院の校地・校舎の配置図の概要

順天堂大学医学部附属練馬病院
所在地: 東京都練馬区高野台



	保有			借用		
	大学	病院	計	大学	病院	計
敷地	0.00	1,362.34	1,362.34	0.00	16,537.84	16,537.84
校地	0.00	1,362.34	1,362.34	0.00	4,896.55	4,896.55
運動場用地	0.00	0.00	0.00	0.00	0.00	0.00
その他	0.00	0.00	0.00	0.00	11,641.29	11,641.29
建物	0.00	38,733.86	38,733.86	0.00	2,594.74	2,594.74
校舎	0.00	0.00	0.00	0.00	0.00	0.00
その他	0.00	38,733.86	38,733.86	0.00	2,594.74	2,594.74